



STRALCIO CATASTALE SU ORTOFOTO

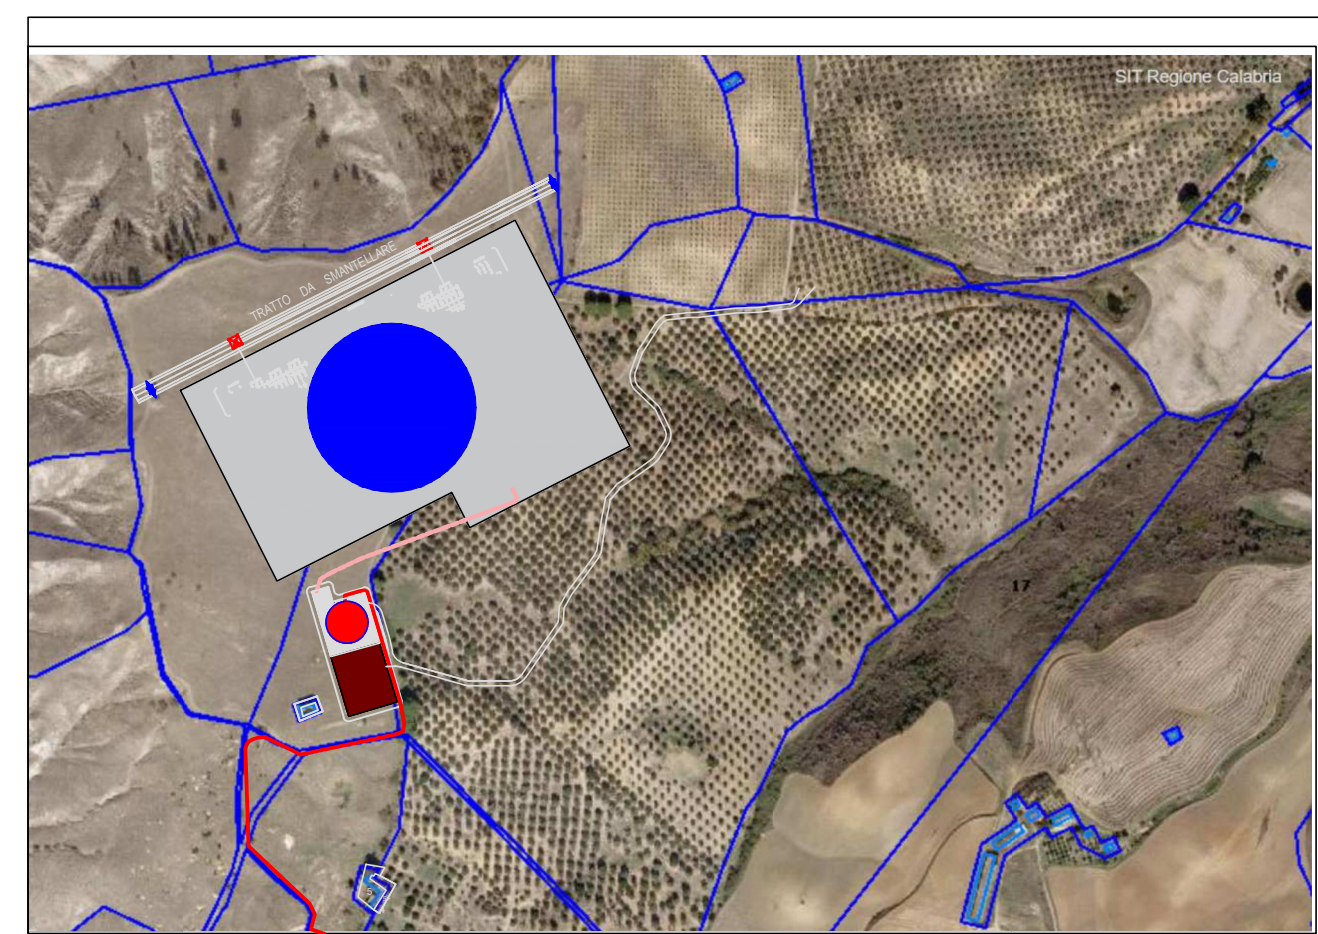


FOGLIO N°17 COMUNE DI SCANDALE



FOGLIO N°1 COMUNE DI CUTRO


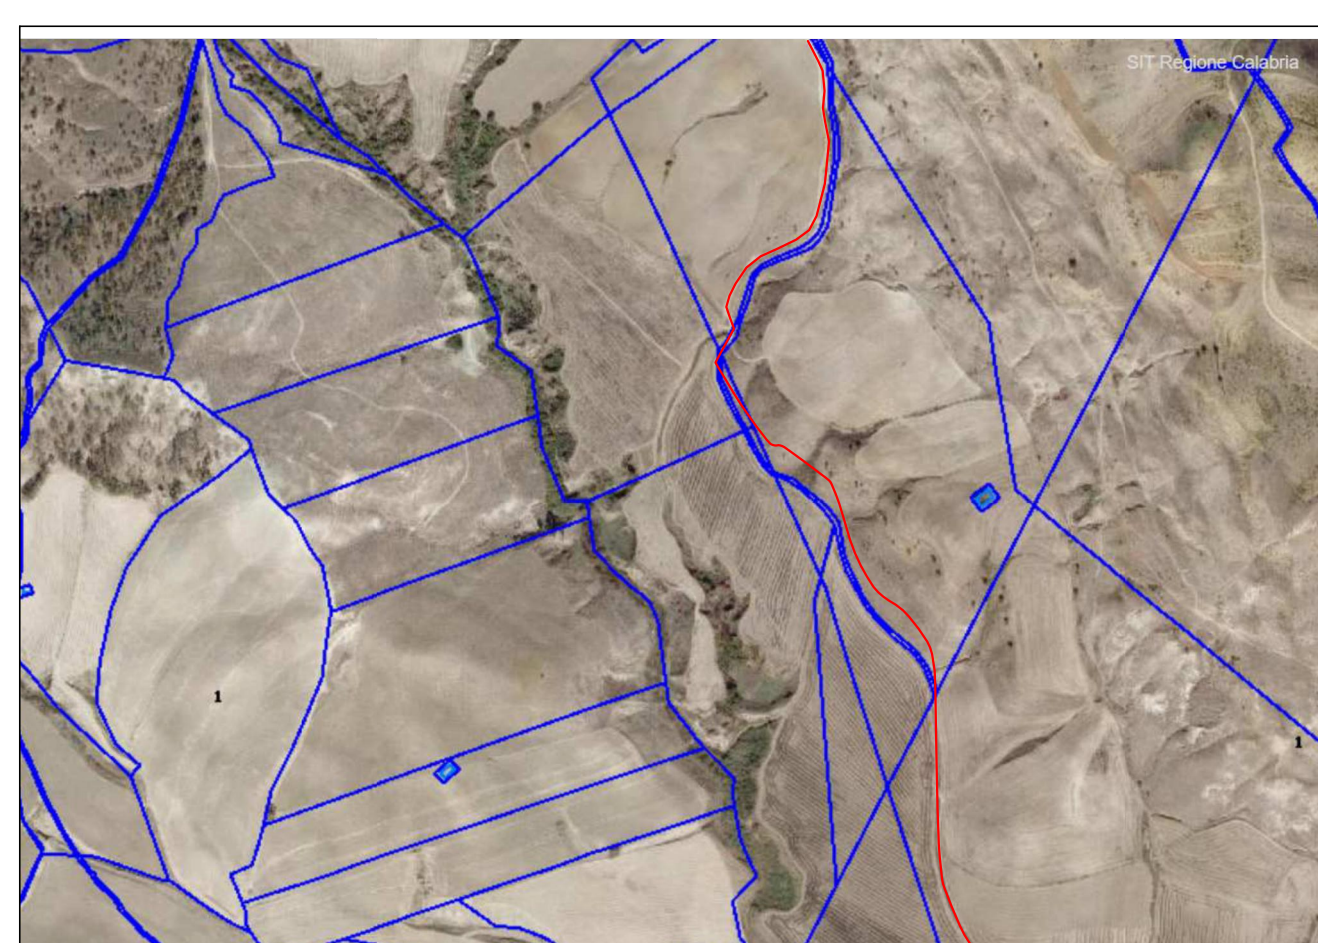


FOGLIO N°1 COMUNE DI CUTRO

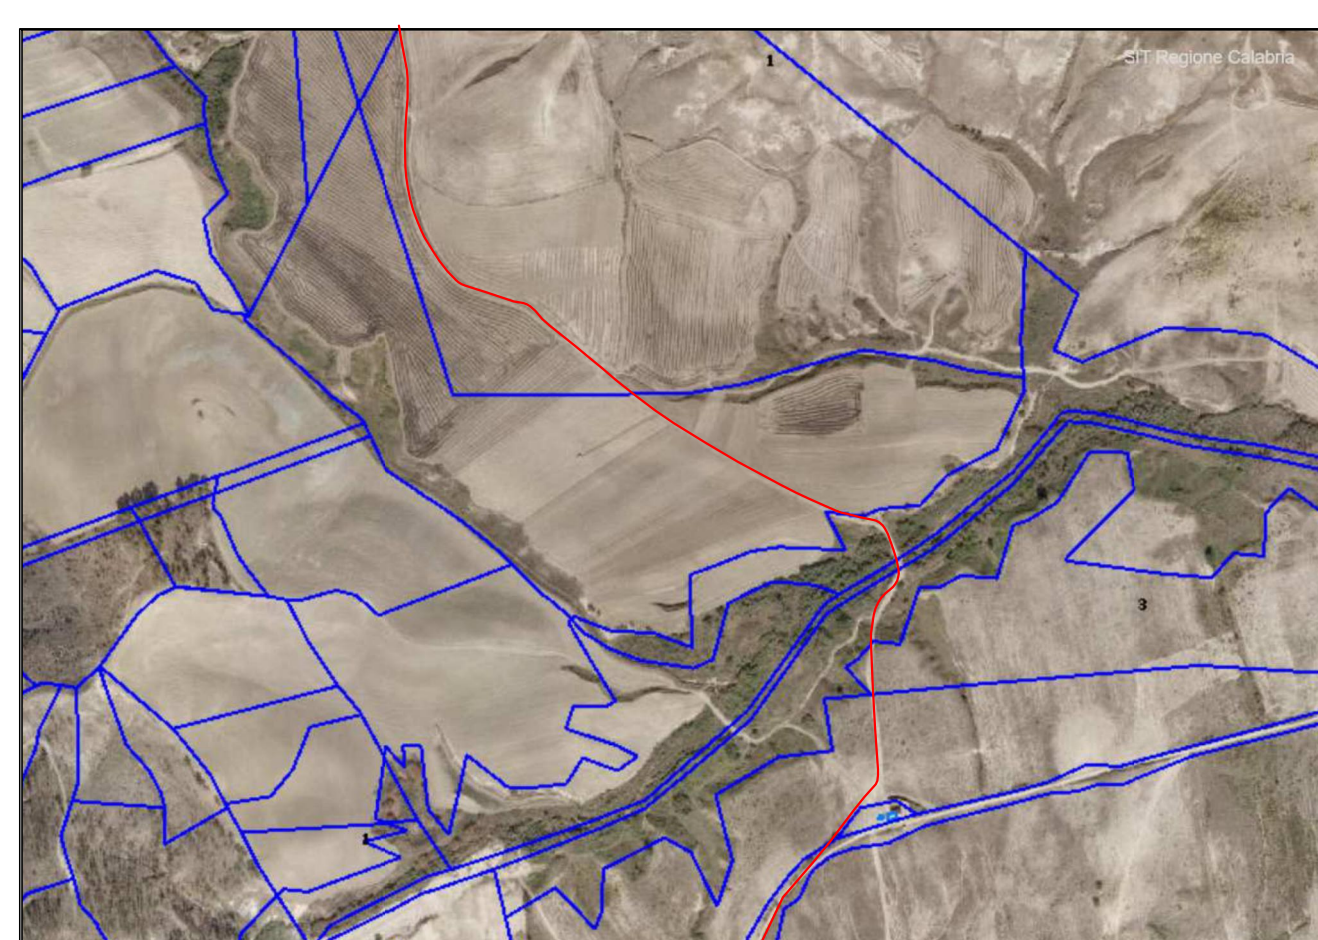

FOGLIO N°1 COMUNE DI CUTRO

QUADRO DI UNIONE FOGLI CATASTALI

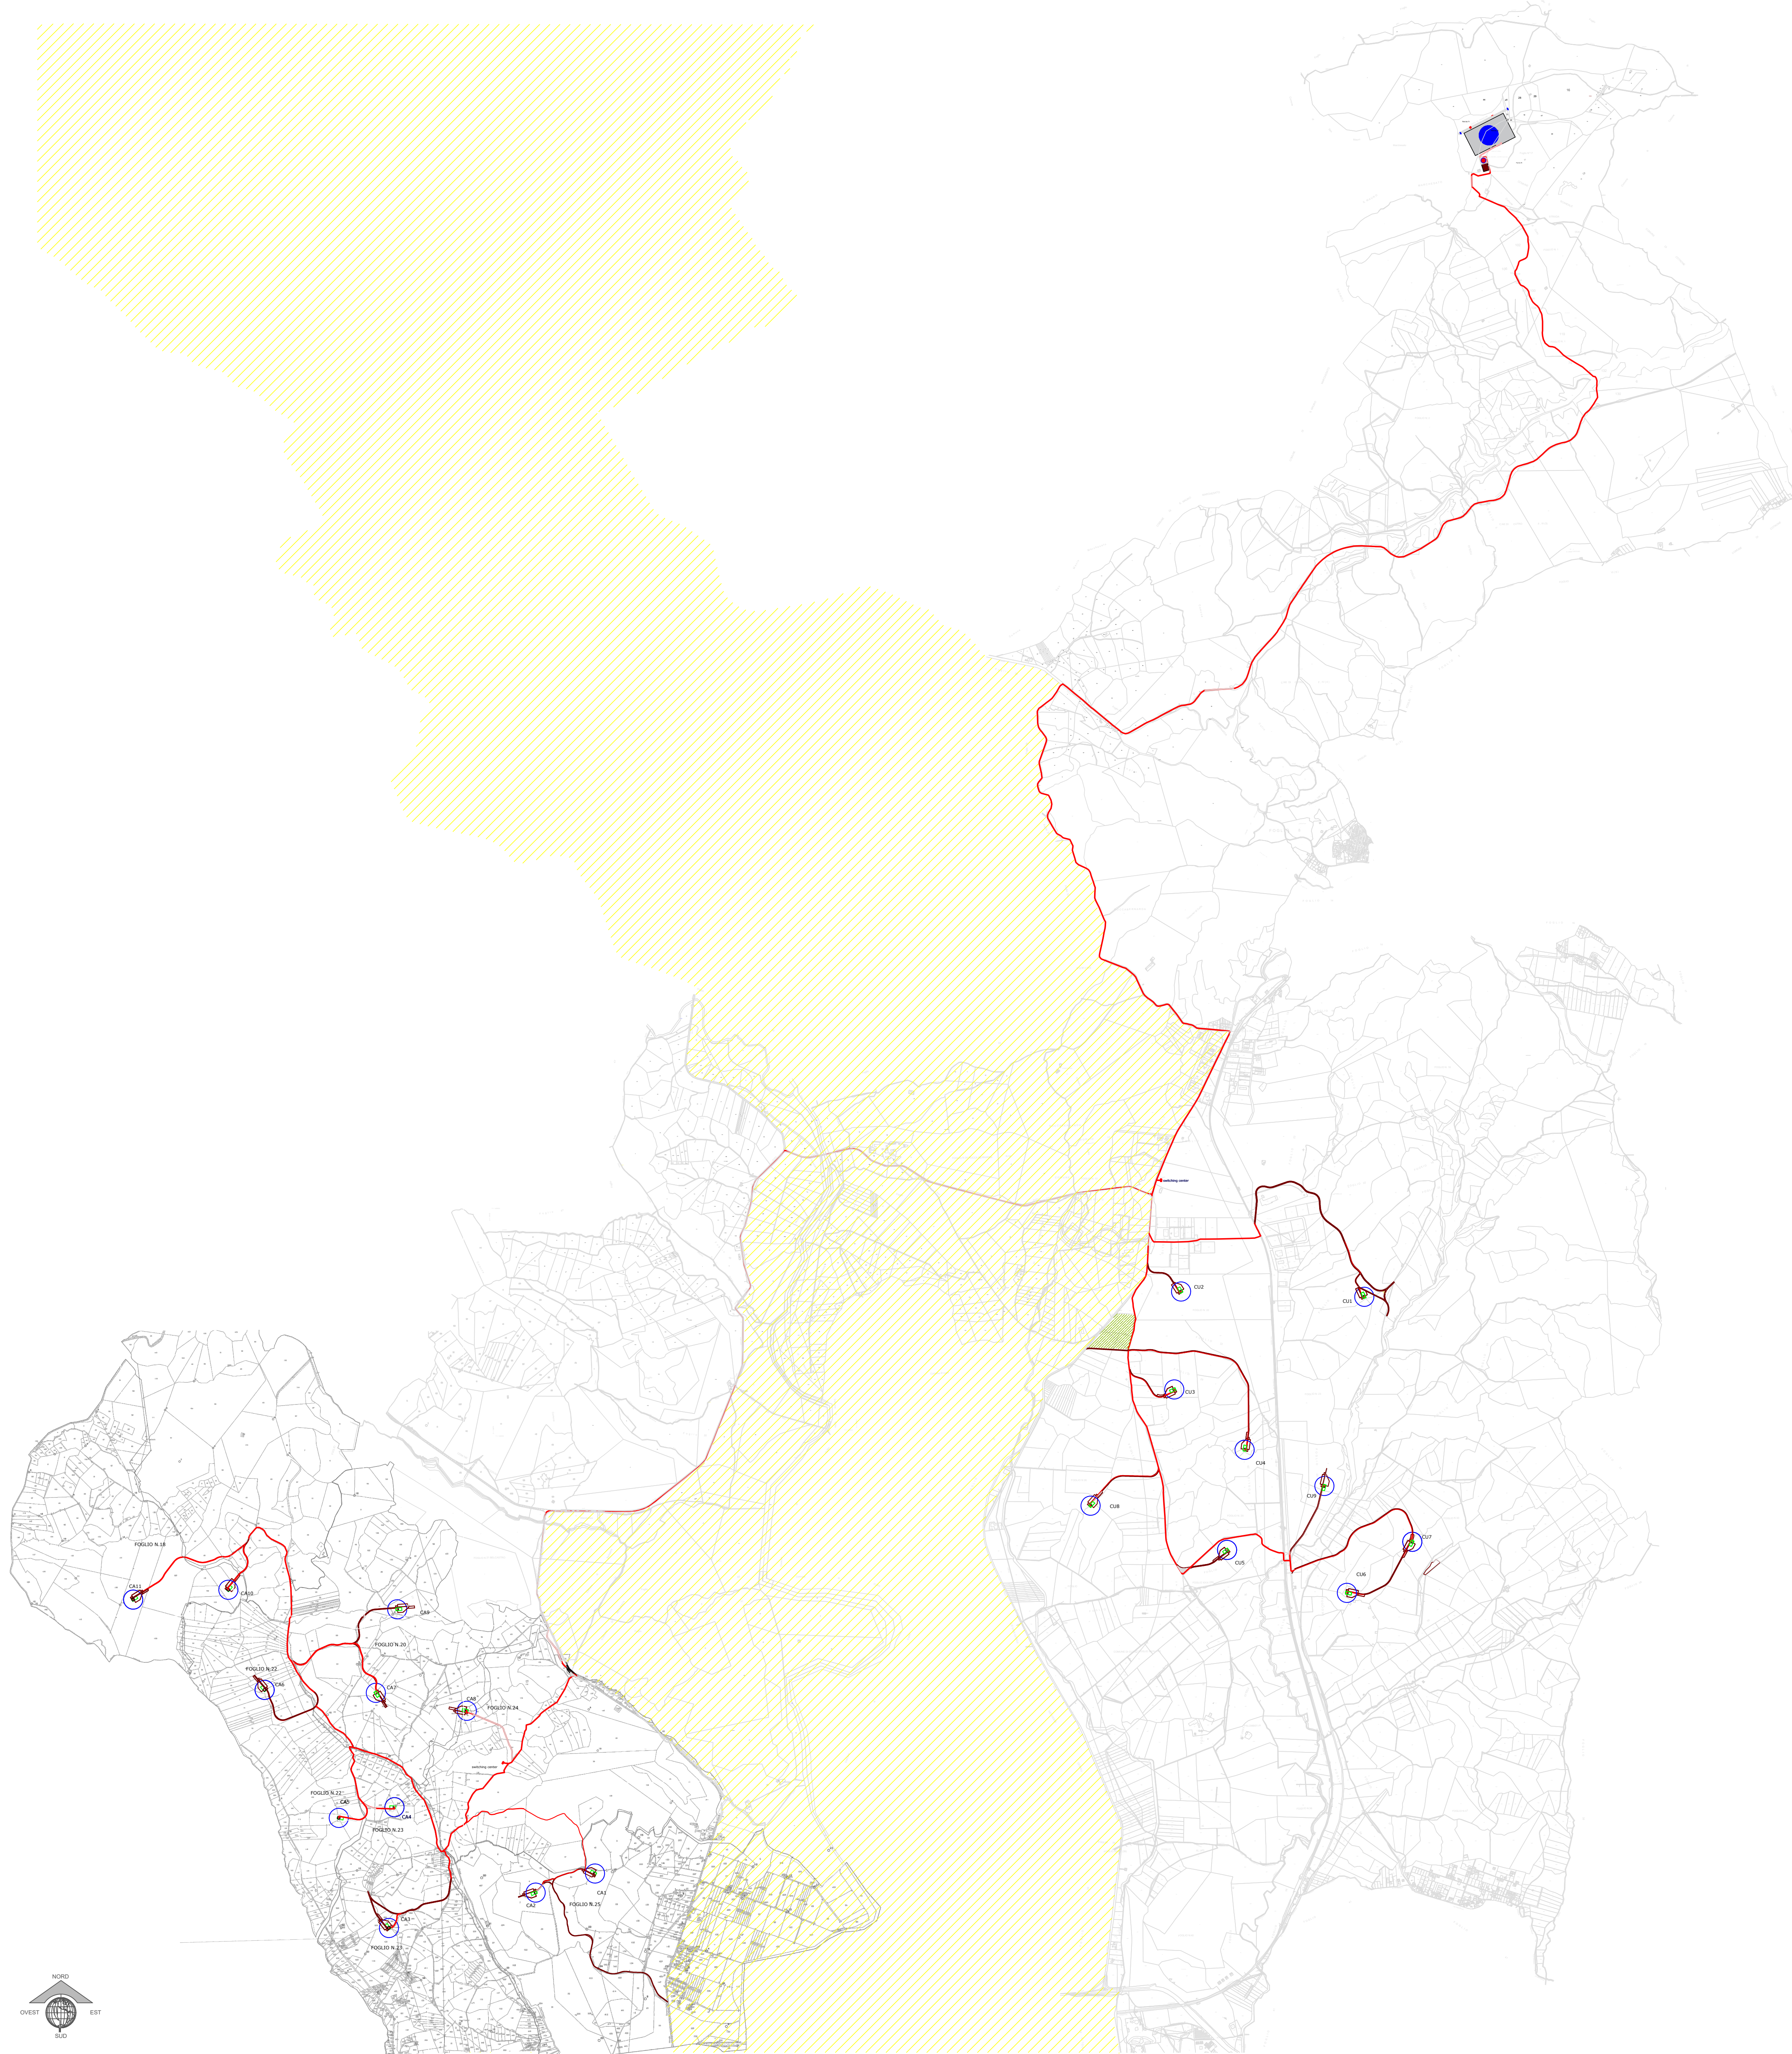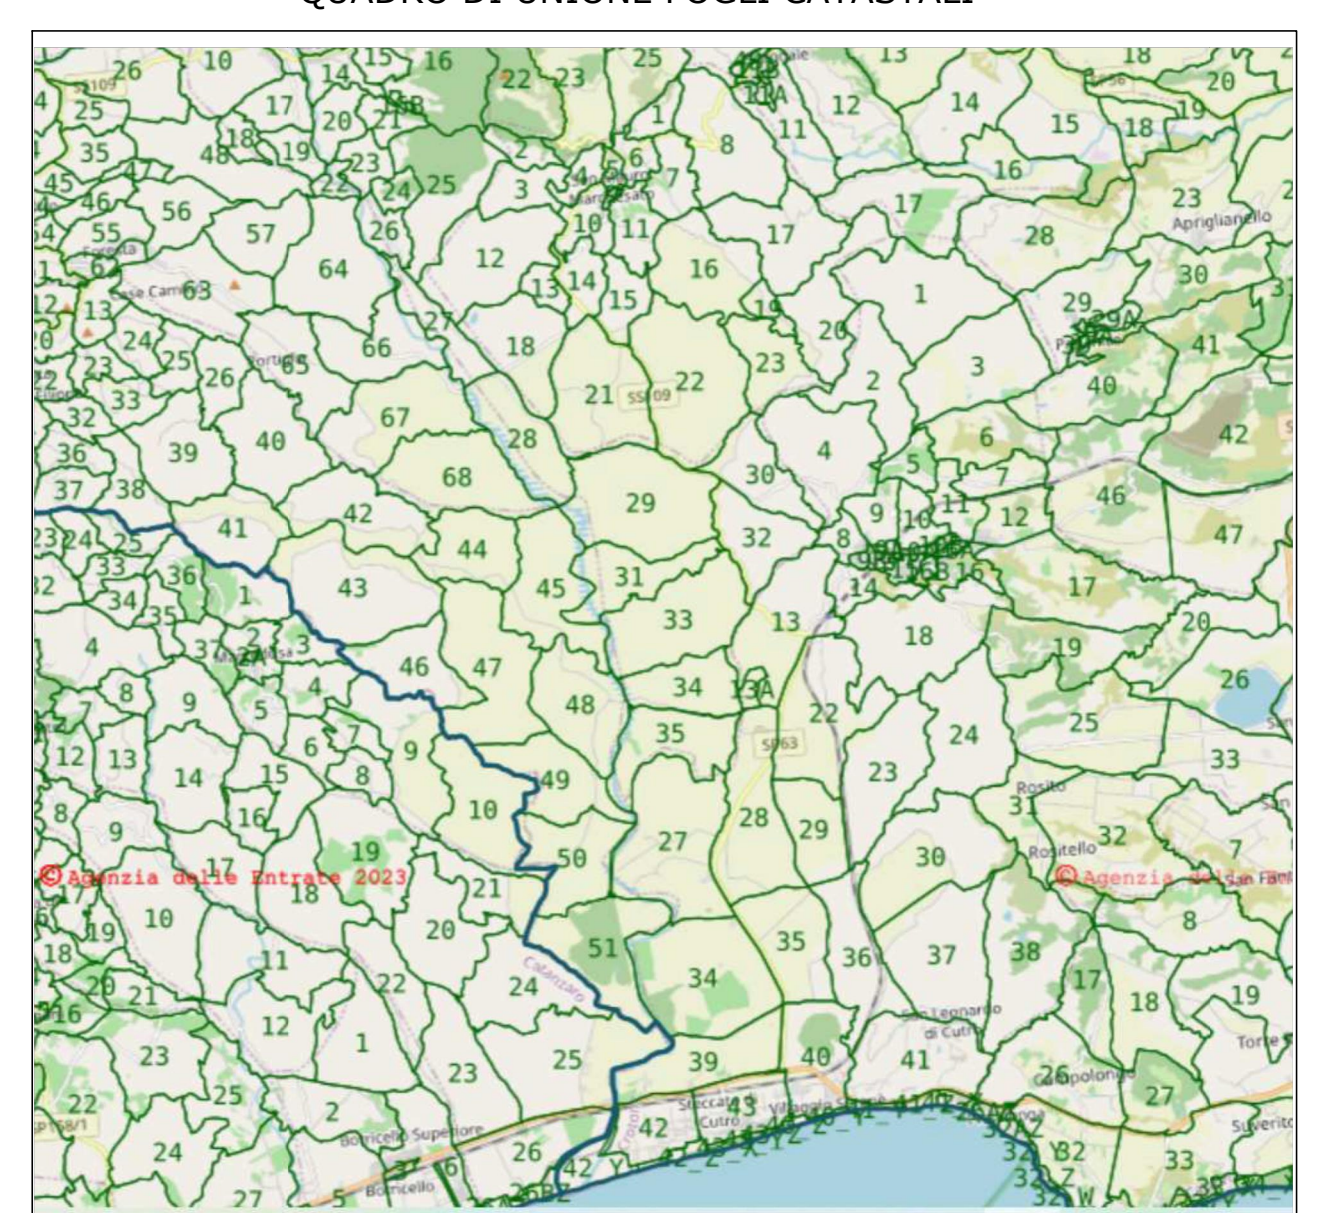

INSERIMENTO PROGETTO PARCO EOLICO "CANTORATO" SU BASE CATASTALE SCALA 1:25.000

COMUNI DI BELCASTRO E CUTRO

PROVINCIA DI CATANZARO E CROTONE



PROGETTO DEFINITIVO PARCO EOLICO "CANTORATO"

Elaborato: CA\_T24

Scala: 1:25.000

Data: 15.07.2023

PROGETTO SU BASE CATASTALE  
SCALA 1:25.000

COMMITTENTE:  
ENERGIA LEVANTE S.r.l.  
Società del Gruppo



Il progettista  
Ferraro architetto Francesco

N° REVISIONE	Data emissione	Elaborato	Corretto	Approvato	NOTE
1			F.F.	F.F.	

E' valida la copia archivio cartacea del presente elaborato

ENERGIA LEVANTE S.r.l.

Via Luca Giurco n°9/11 - Regus Eur - 4° piano - Cap. 00143 ROMA (Italia)  
P.IVA 10240591007 - REA RM1219825 - PEC: energialevante@regimail.it  
Indirizzo email: www.sostenibilita.com - Telefono: (+39) 064833107

TABELLA  
[localizzazione aerogeneratori]


Torre eolica	Foglio Catastale	P.la Catastale	Coord. WGS84 Fuso 33
Torre CA1	25 Belcastro	53	664006 4313697
Torre CA2	25 Belcastro	4	663481 4313528
Torre CA3	23 Belcastro	551	662183 4313215
Torre CA4	23 Belcastro	231	662232 4314284
Torre CA5	22 Belcastro	112	661739 4314189
Torre CA6	22 Belcastro	12	661083 4315322
Torre CA7	20 Belcastro	58	662067 4315296
Torre CA8	24 Belcastro	61	662918 4315134
Torre CA9	20 Belcastro	130	662256 4316035
Torre CA10	18 Belcastro	32	660762 4316208
Torre CA11	18 Belcastro	26	659920 4316121
Torre CU1	23 Cutro	69	670825 4318817
Torre CU2	22 Cutro	20	669204 4318864
Torre CU3	29 Cutro	9	669144 4317997
Torre CU4	29 Cutro	24	669766 4317463
Torre CU5	29 Cutro	41	669611 4316577
Torre CU6	30 Cutro	67	670671 4316197
Torre CU7	30 Cutro	57	671250 4316649
Torre CU8	28 Cutro	140-147	668403 4316968
Torre CU9	23 Cutro	33	670472 4317143

ELEMENTI CARTOGRAFICI NUMERATI  
C.T.R. SCALA 1:5000

FOGLI - SEZIONI - ELEMENTI  
5000 I.G.M. - 570 - 14 [1-2-3-4]

576044	576041
2	3
576043	576042
1	4


COORDINATE CARTOGRAFICHE  
WGS 84 F.33

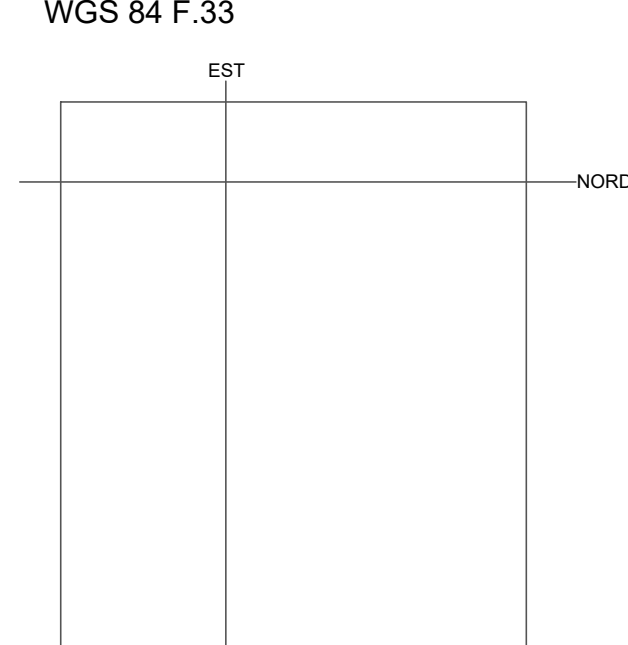

SCALA  
1:25000



Proiezione: UTM - Fuso: 33 - Datum: WGS84

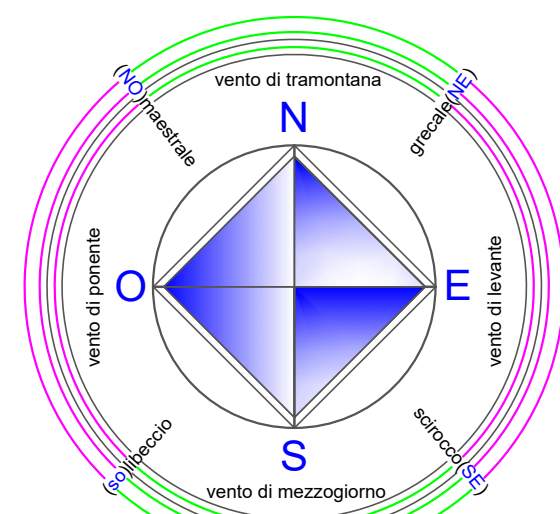

LEGENDA

CA...	AEROGENERATORI DI PROGETTO comune di Belcastro prov. Catanzaro		Stazione TERNIA - STMG di progetto
CU...	AEROGENERATORI DI PROGETTO comune di Cutro prov. Crotone		Stazione Ugento di progetto
	Cavidotto a 150KV Cavidotto a 30KV switching center		Logistica di cantiere
	ZPS [Zona di Protezione Speciale] determinazione "Materiale di Serie 1007" IT 9320302		