



# PARTICOLARE PLINTO DI FONDAZIONE CON PALI

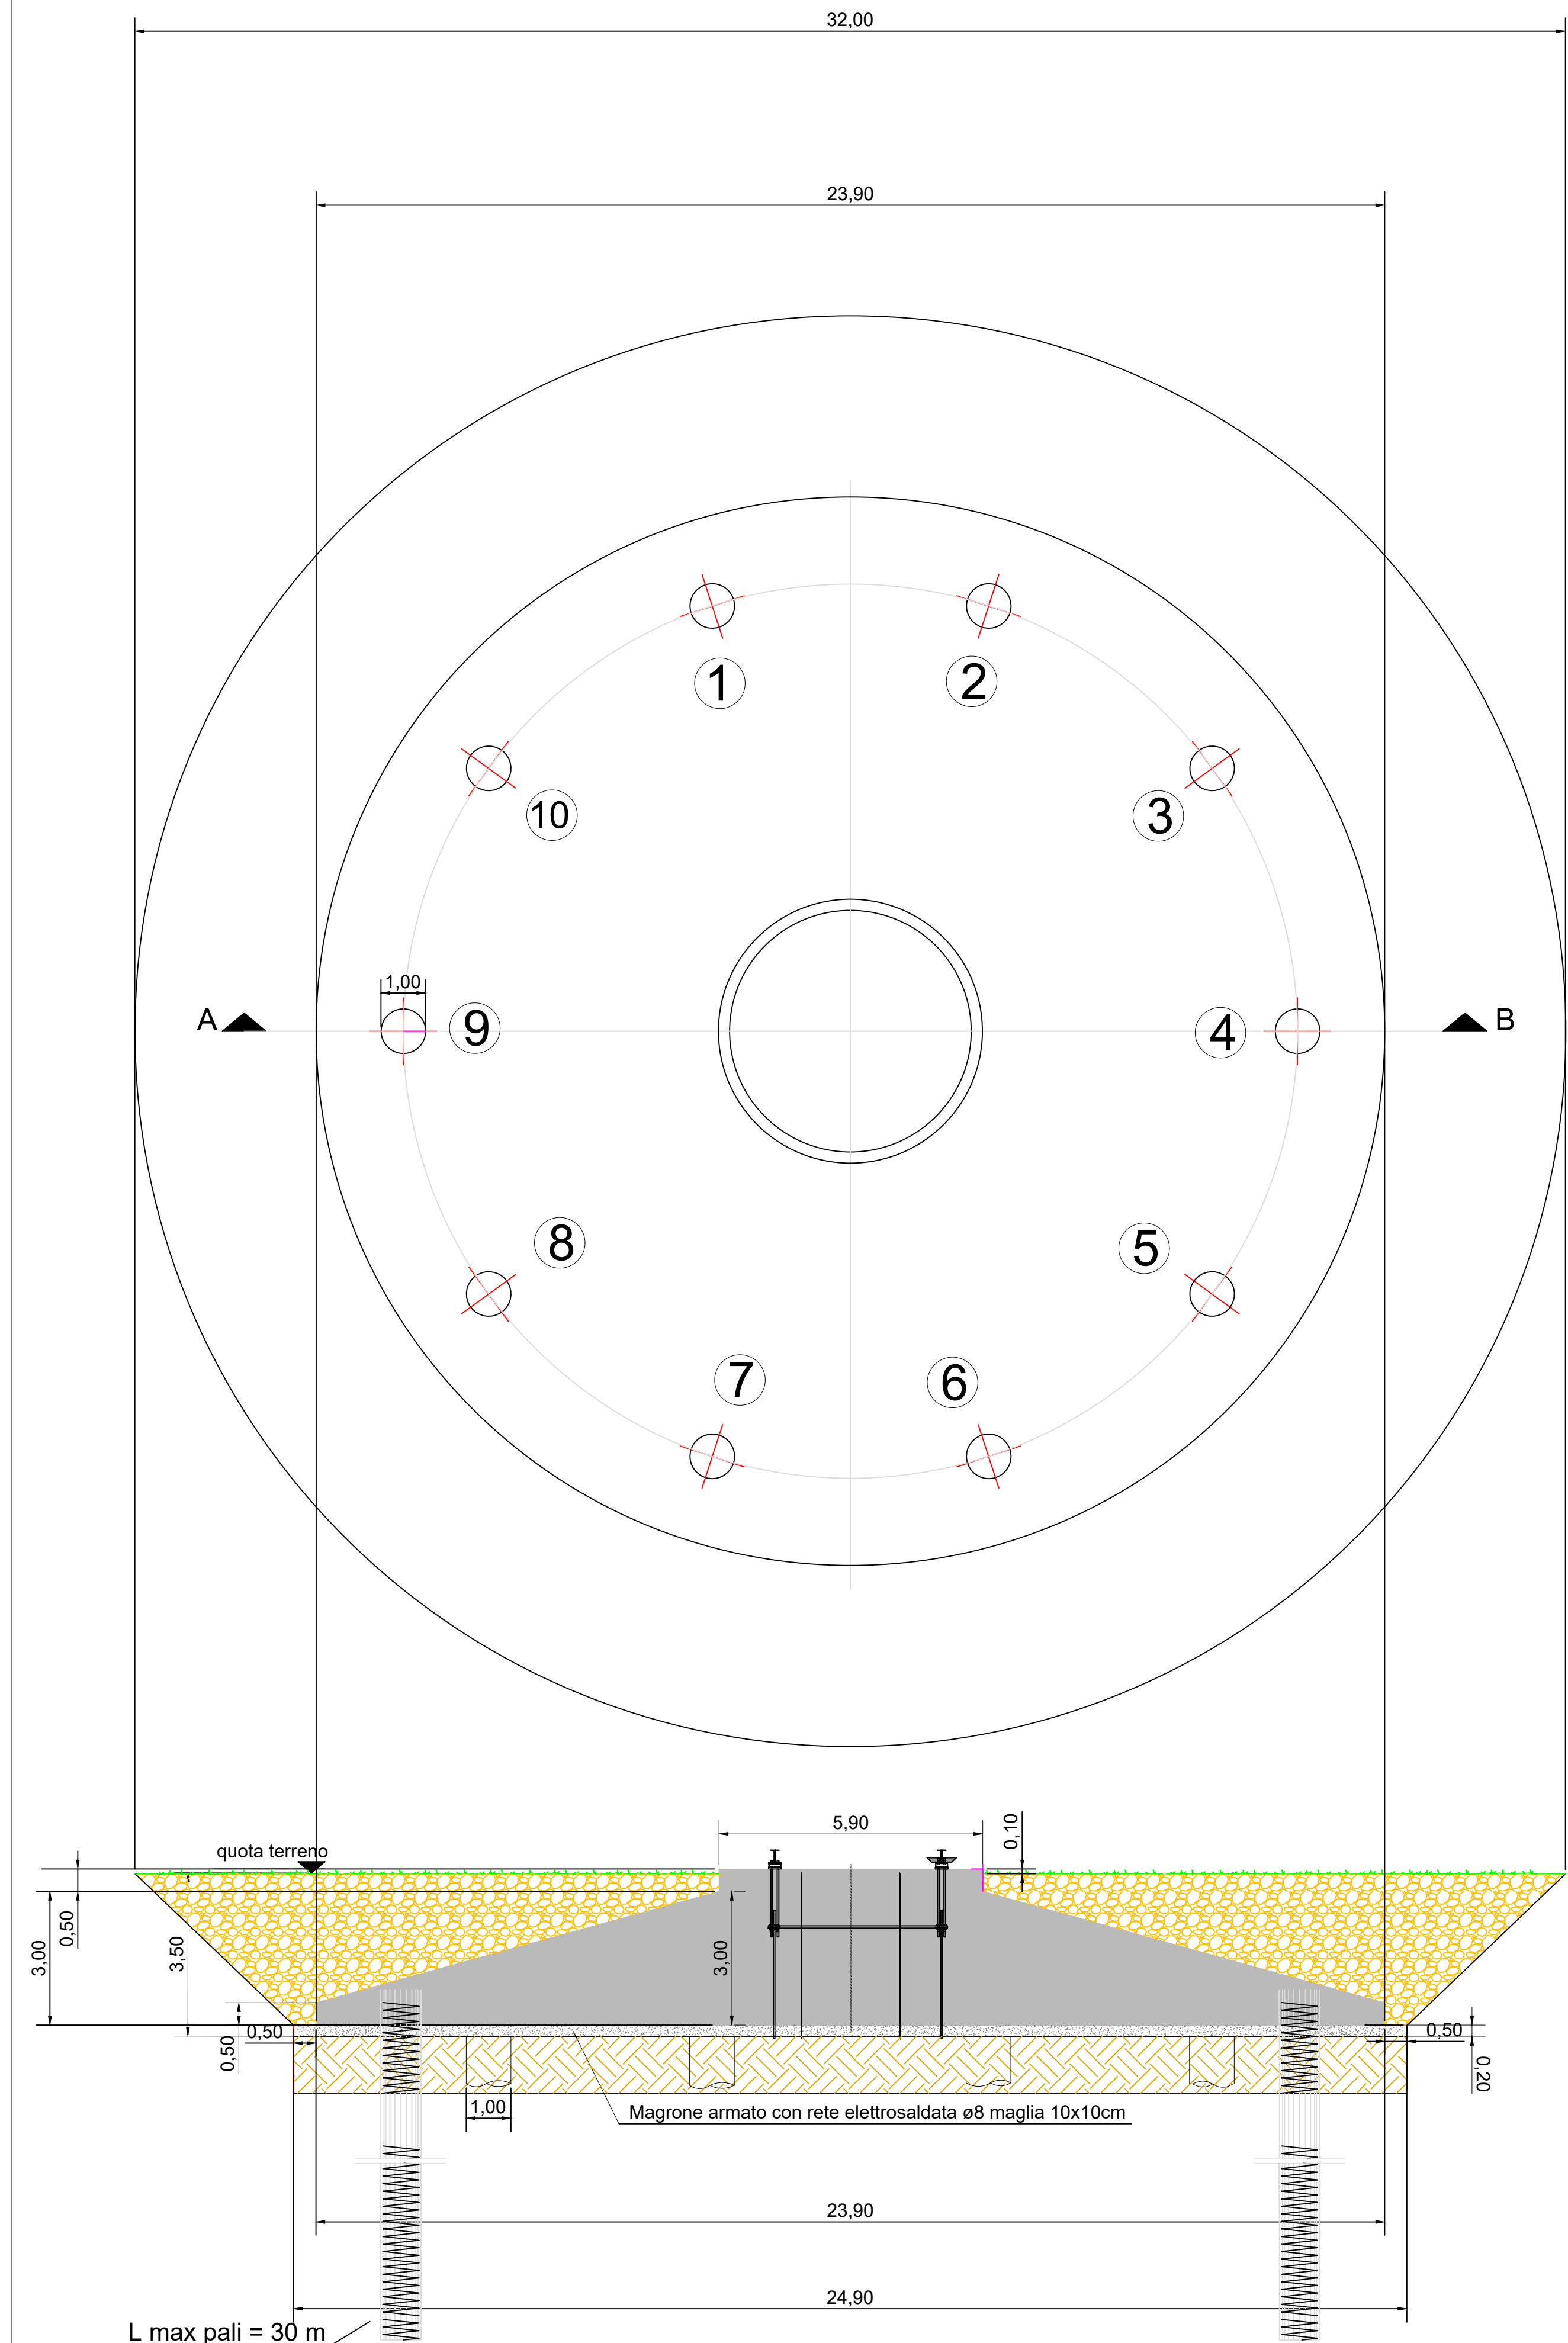

# PARTICOLARE PLINTO DI FONDAZIONE DIRETTA

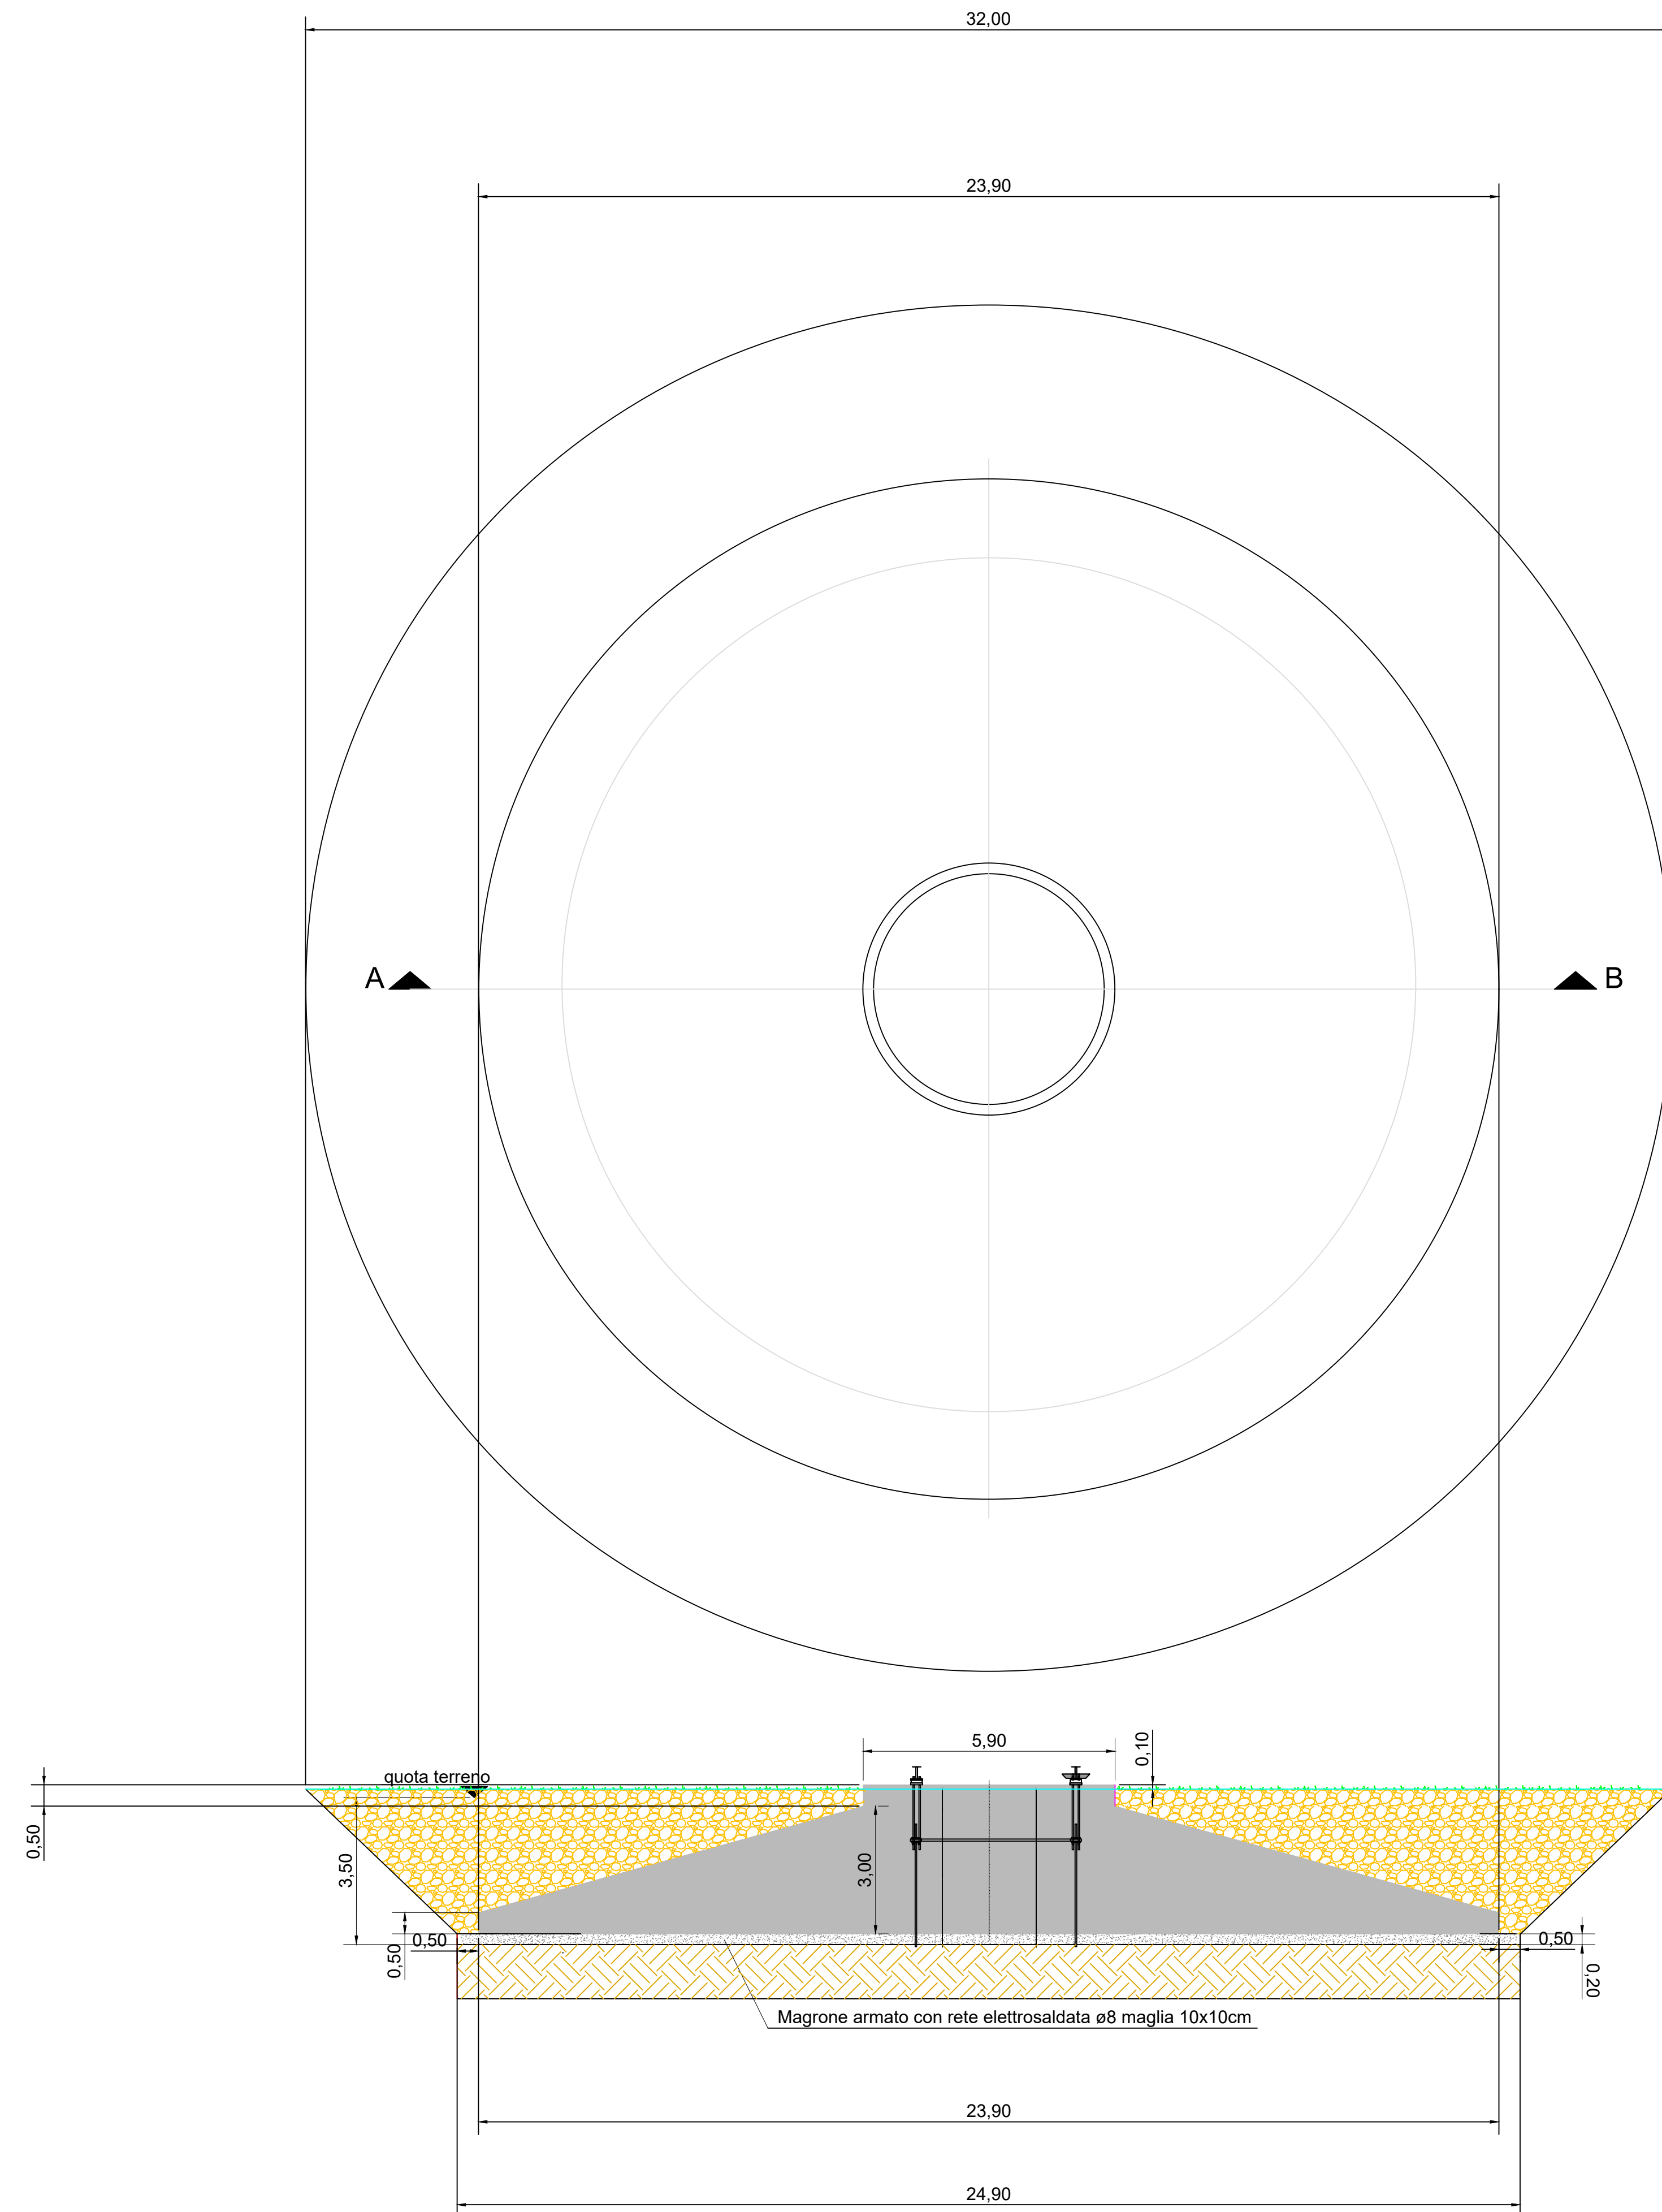

COMUNI DI BELCASTRO E CUTRO

PROVINCIA DI CATANZARO E CROTONE



PROGETTO DEFINITIVO PARCO EOLICO "CANTORATO"

Elaborato : CA\_T25

Scala : 1:100

Data : 20.07.2023

**PARTICOLARE FONDAZIONE**  
AEROGENERATORE

COMMITTENTE :  
ENERGIA LEVANTE S.r.l.

Società del Gruppo



Il progettista  
Ferraro architetto Francesco

N° REVISIONE	Data revisione	Elaborato	Controllato	Approvato	NOTE
1			F.F.	G.M.	

E' vietata la copia anche parziale del presente elaborato

ENERGIA LEVANTE S.r.l.

Via Luca Gaurlco n°9/11 - Regus Eur - 4° piano - Cap. 00143 ROMA (Italia)  
P.IVA 10240591007 - REA RM1219825 - PEC: energialevantes@legalmail.it  
Indirizzo email: www.sserenewables.com - Telefono: (+39) 0654832107

