



PROGETTO DEFINITIVO PARCO EOLICO "CANTORATO"

Elaborato: CA\_T27.1.3

Scala: 1:500

Data: 09.10.2023

PROGETTO SE 380 KV TERNA SEZIONE B

COMITENTE:  
ENERGIA LEVANTE S.r.l.  
Società del Gruppo



Il progettista  
Ferraro architetto Francesco


| N° REVISIONE | Data revisione | Elaborato | Controllato | Approvato | NOTE |
|--------------|----------------|-----------|-------------|-----------|------|
| 1            |                |           | F.F.        | G.M.      |      |

E' vietata la copia anche parziale del presente elaborato


ENERGIA LEVANTE S.r.l.

Via Luca Gaucico n°9/11 - Regus Eur - 4° piano - Cap. 00143 ROMA (Italia)  
P.IVA 10240591007 - REA RM1219825 - PEC: energialeventesrl@legalmail.it  
Indirizzo email: www.sserenewables.com - Telefono: (+39) 0654832107

SEZIONE B1-B1'

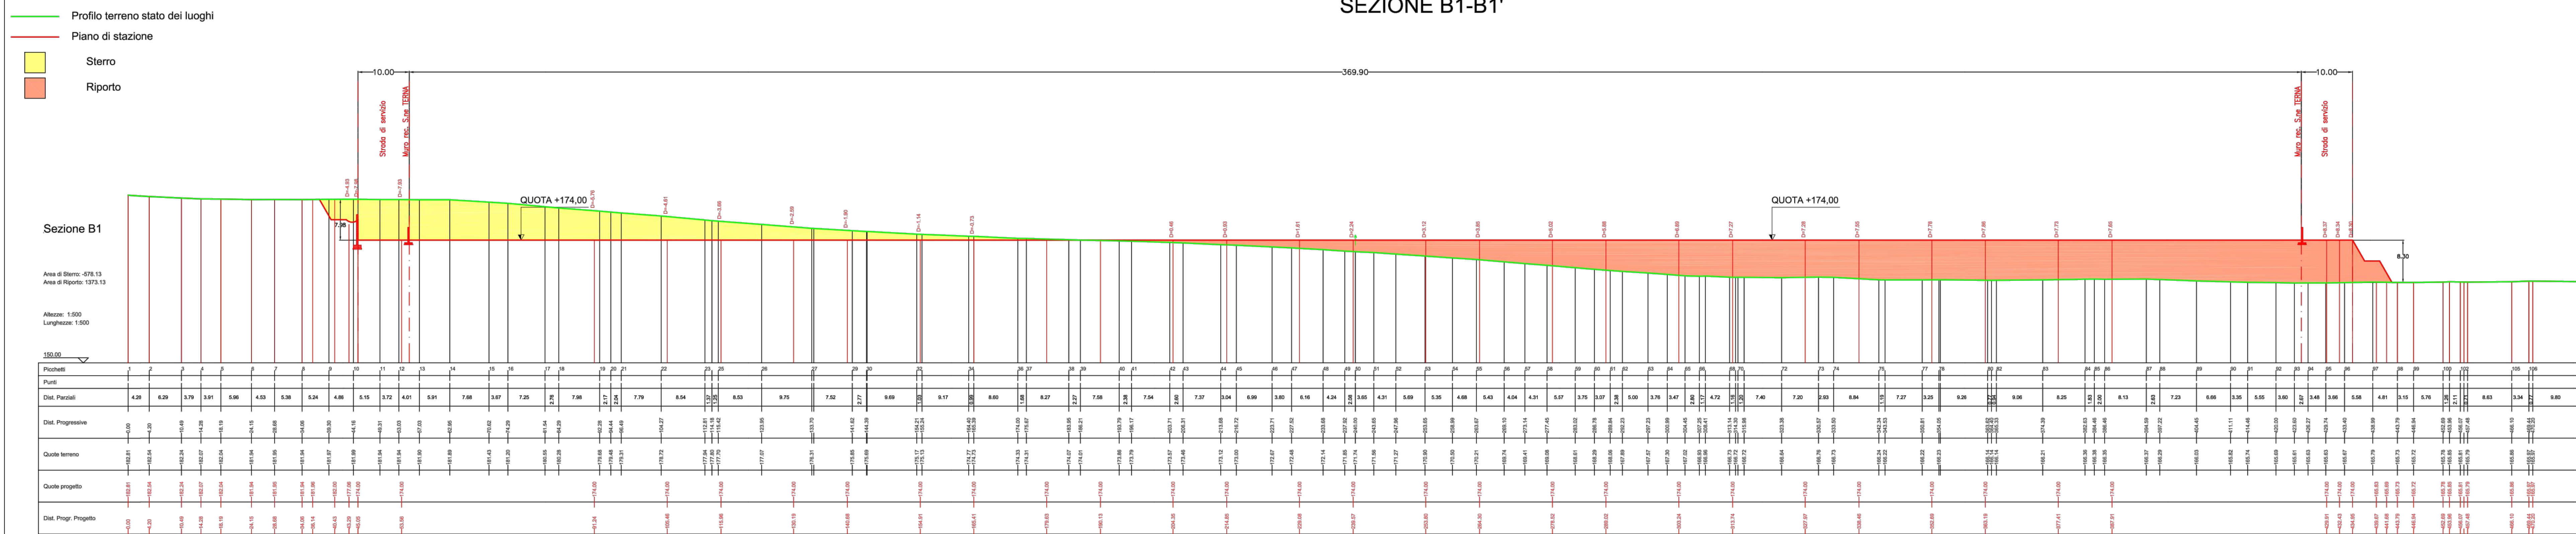

SEZIONE B2-B2'

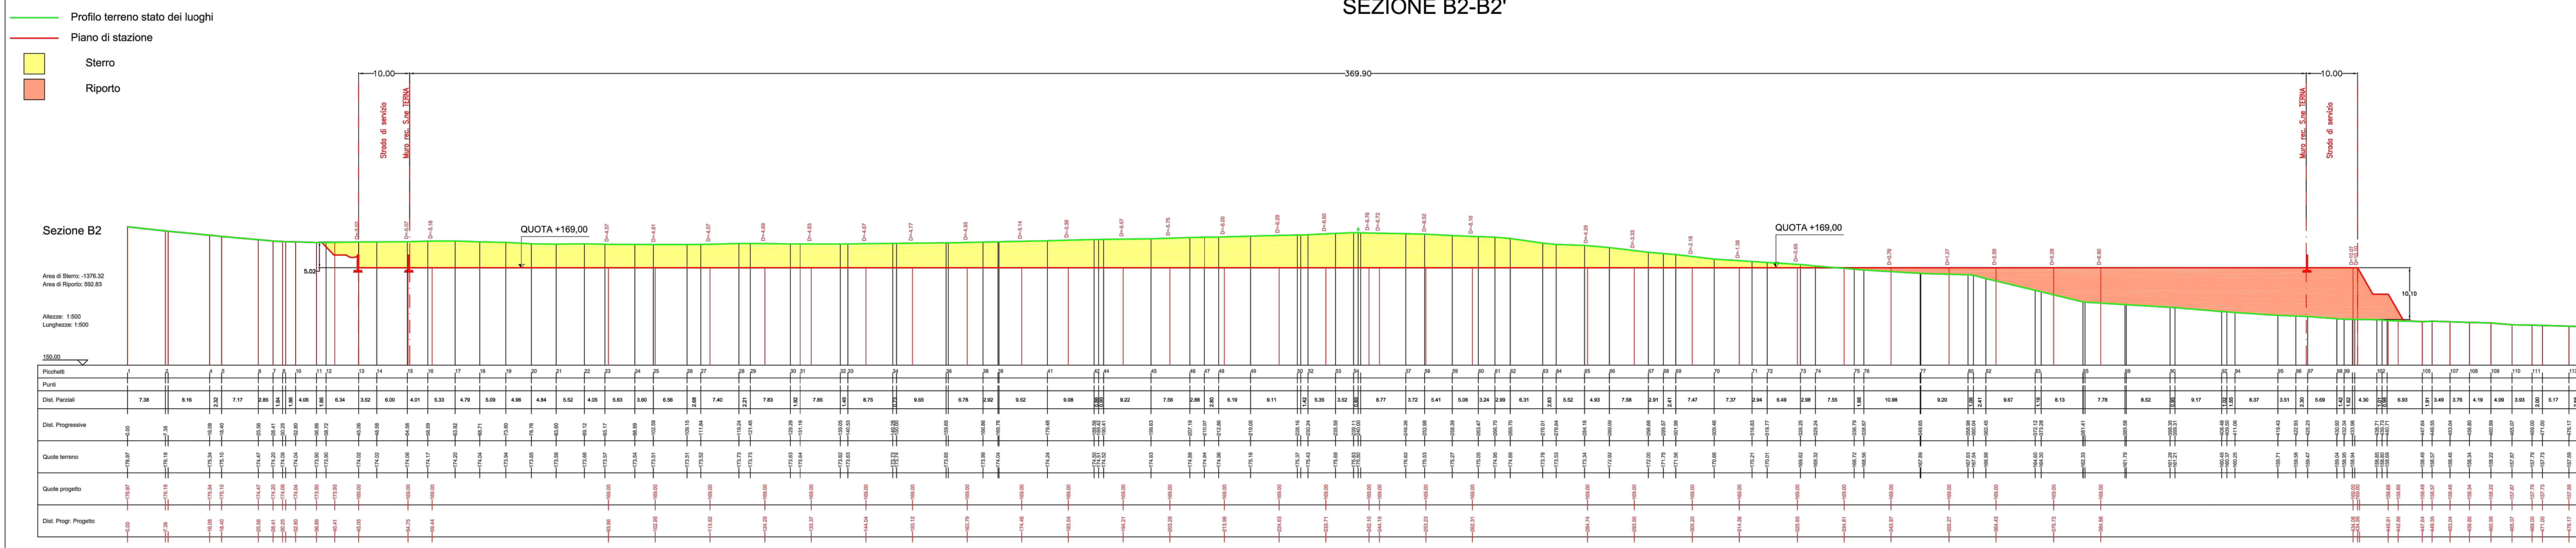

STRALCIO CATASTALE [FOGLIO N17 DEL COMUNE DI SCANDALE]

