

COMUNI DI BELCASTRO E CUTRO
PROVINCIA DI CATANZARO E CROTONE



PROGETTO PARCO EOLICO "CANTORATO"

Elaborato: CA_T29.2

Scala : 1:200
Data : 12.10.2023

Piante e sezione equipaggiamento stazione elettrica di trasformazione E90

COMMITTENTE :
ENERGIA LEVANTE S.r.l.
Società del Gruppo


Il progettista
Ferraro architetto Francesco

N° REVISIONE	Data revisione	Elaborato	Caratterizzato	Approvato	NOTE
00	12.10.2023	M. Merito	Domenico Panella	Giuseppe Mercurio	

E' veduta la copia anche parziale del presente elaborato

ENERGIA LEVANTE S.r.l.

Via Luca Gaetano n°7611 - Napoli Est - 4° piano - Cap. 00143 ROMA (Italia)
P.SVA 10240591007 - REA RM1219825 - PCC: energielevante@logmail.it
Indirizzo email: www.energielevante.com - Telefono: (+39) 0654832107

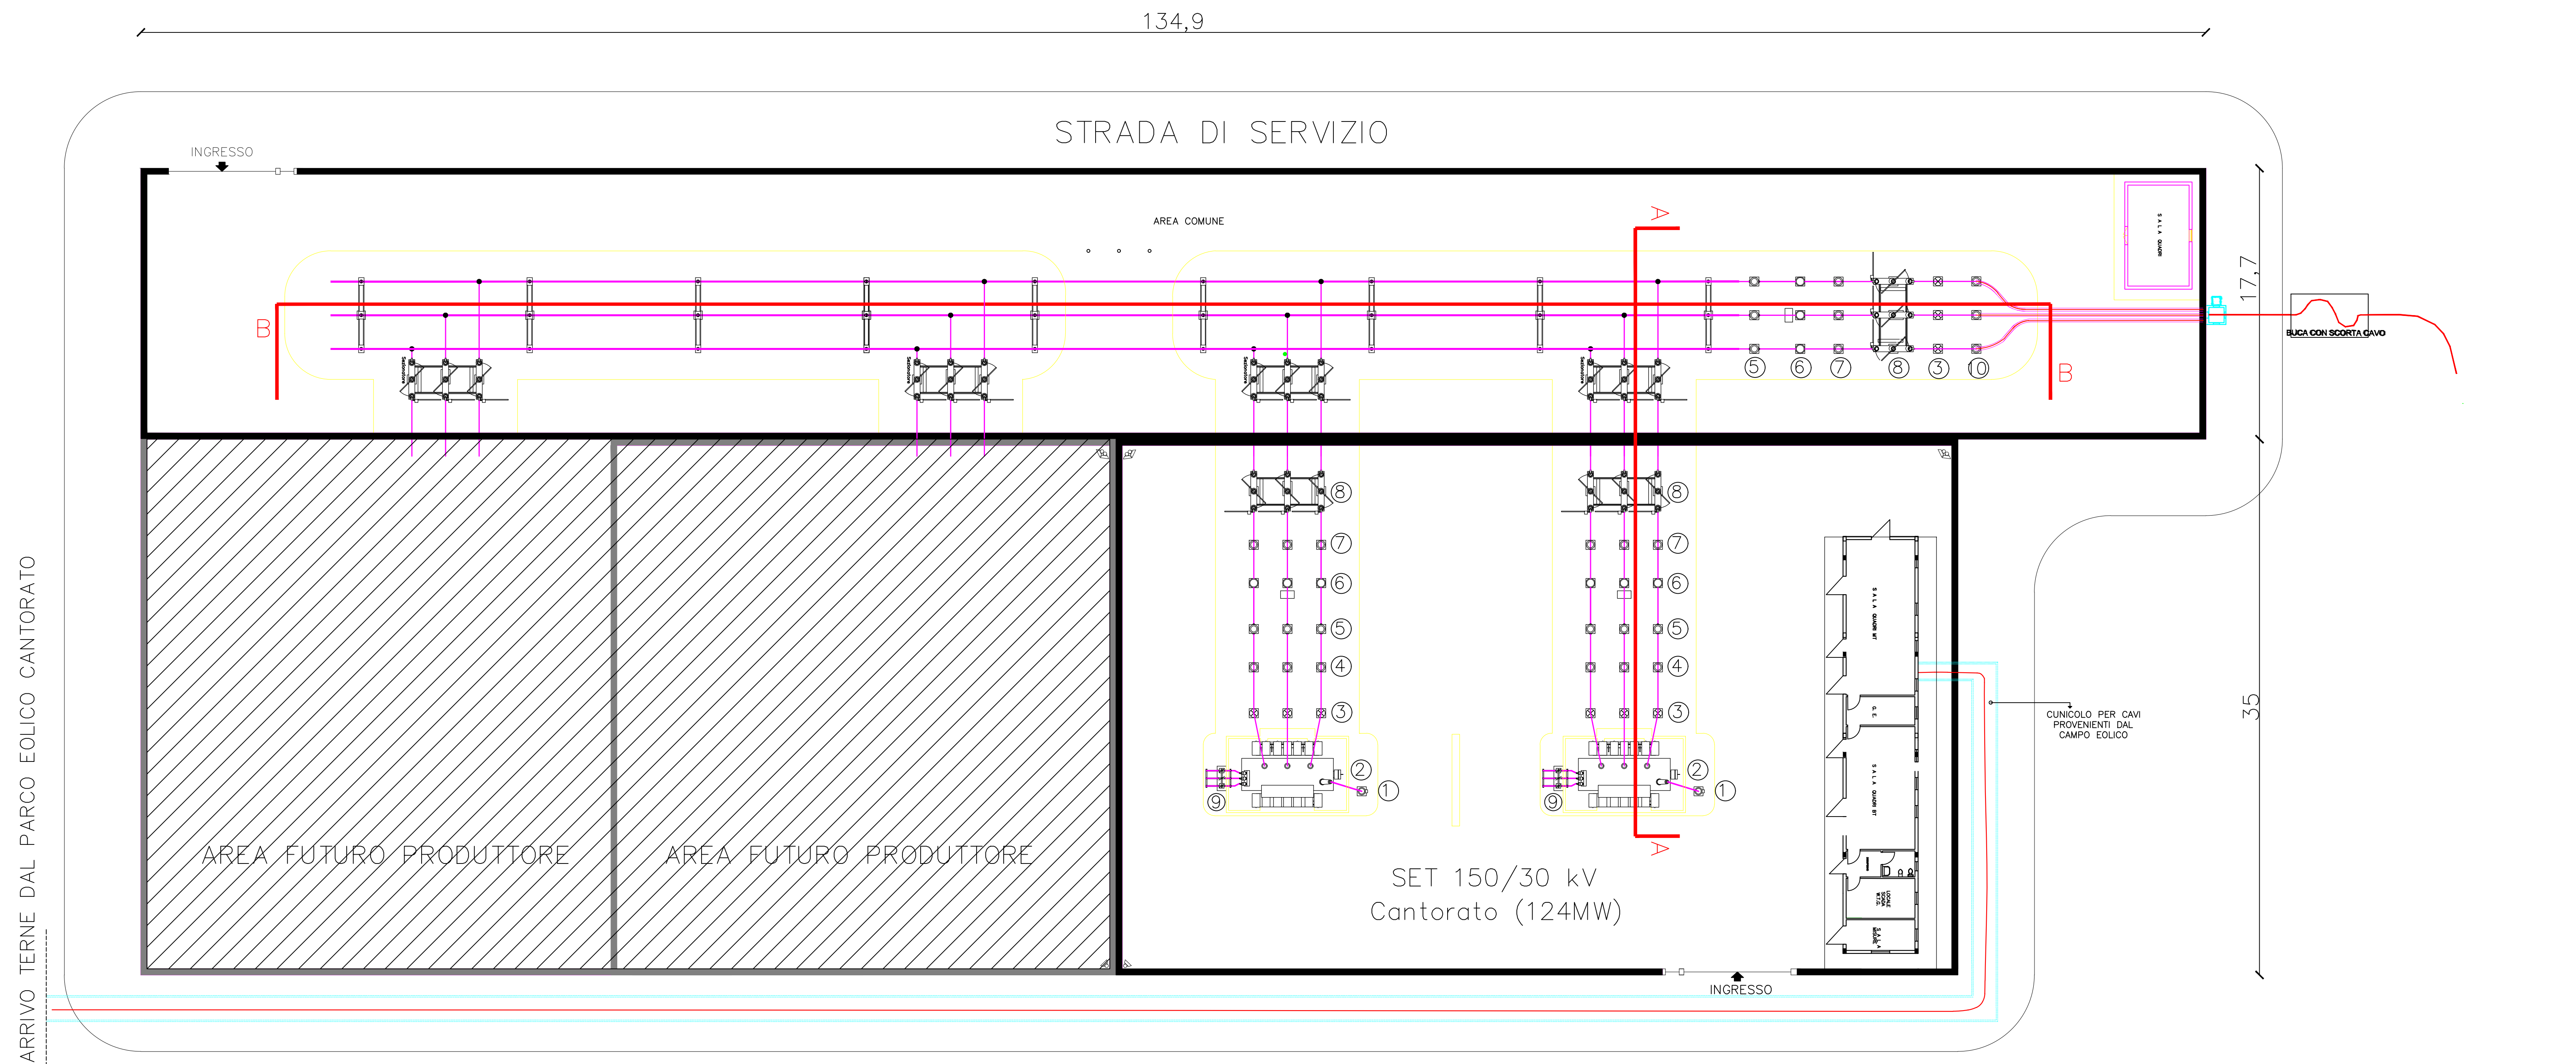

LEGENDA APPARECCHIATURE AT	
1	SEZIONATORE DI NEUTRO
2	TRASFORMATORE MT/AT
3	SCARICATORE SOVRATENSIONI
4	TV INDUTTIVO
5	TA
6	INTERRUTTORE IPOLARE AT
7	TRASFORMATORE DI TENSIONE IND
8	SEZIONATORE TRIPOLARE ORIZZON
9	CASTELLETTO RISALITA CAVI MT TTIVO
10	TERMINALI CAVI COLONNINI PARTEIALE AT
11	SOSTEGNO SBARRE MT
12	COLONNINO SOSTEGNO SBARRE AT ZA CAVI AT
13	COLONNINO ISOLATORE AT

