



PROGETTO DEFINITIVO PARCO EOLICO "CANTORATO"

Elaborato: CA_TOP_T08

Scala: 1:2000

Data: 24.06.2023

Aereogeneratore CU1

Planimetria di progetto, profili longitudinali, sezioni stradali

COMITENTE: ENERGIA LEVANTE S.r.l. Società del Gruppo


Il progettista Ferraro architetto Francesco

Table with 5 columns: N° REVISIONE, Data revisione, Elaborato, Contributo, Approvato, NOTE.


E' vietata la copia anche parziale del presente elaborato

ENERGIA LEVANTE S.r.l.


Via Luca Gaurloni 19/11 - Reggio Emilia - 41014 - Cap. 04143 ROMA (Italia)
P.IVA 10245591007 - REA RM1219625 - PEC: energialevante@legalmail.it
Indirizzo email: www.serenewables.com - Telefono: (+39) 054832107

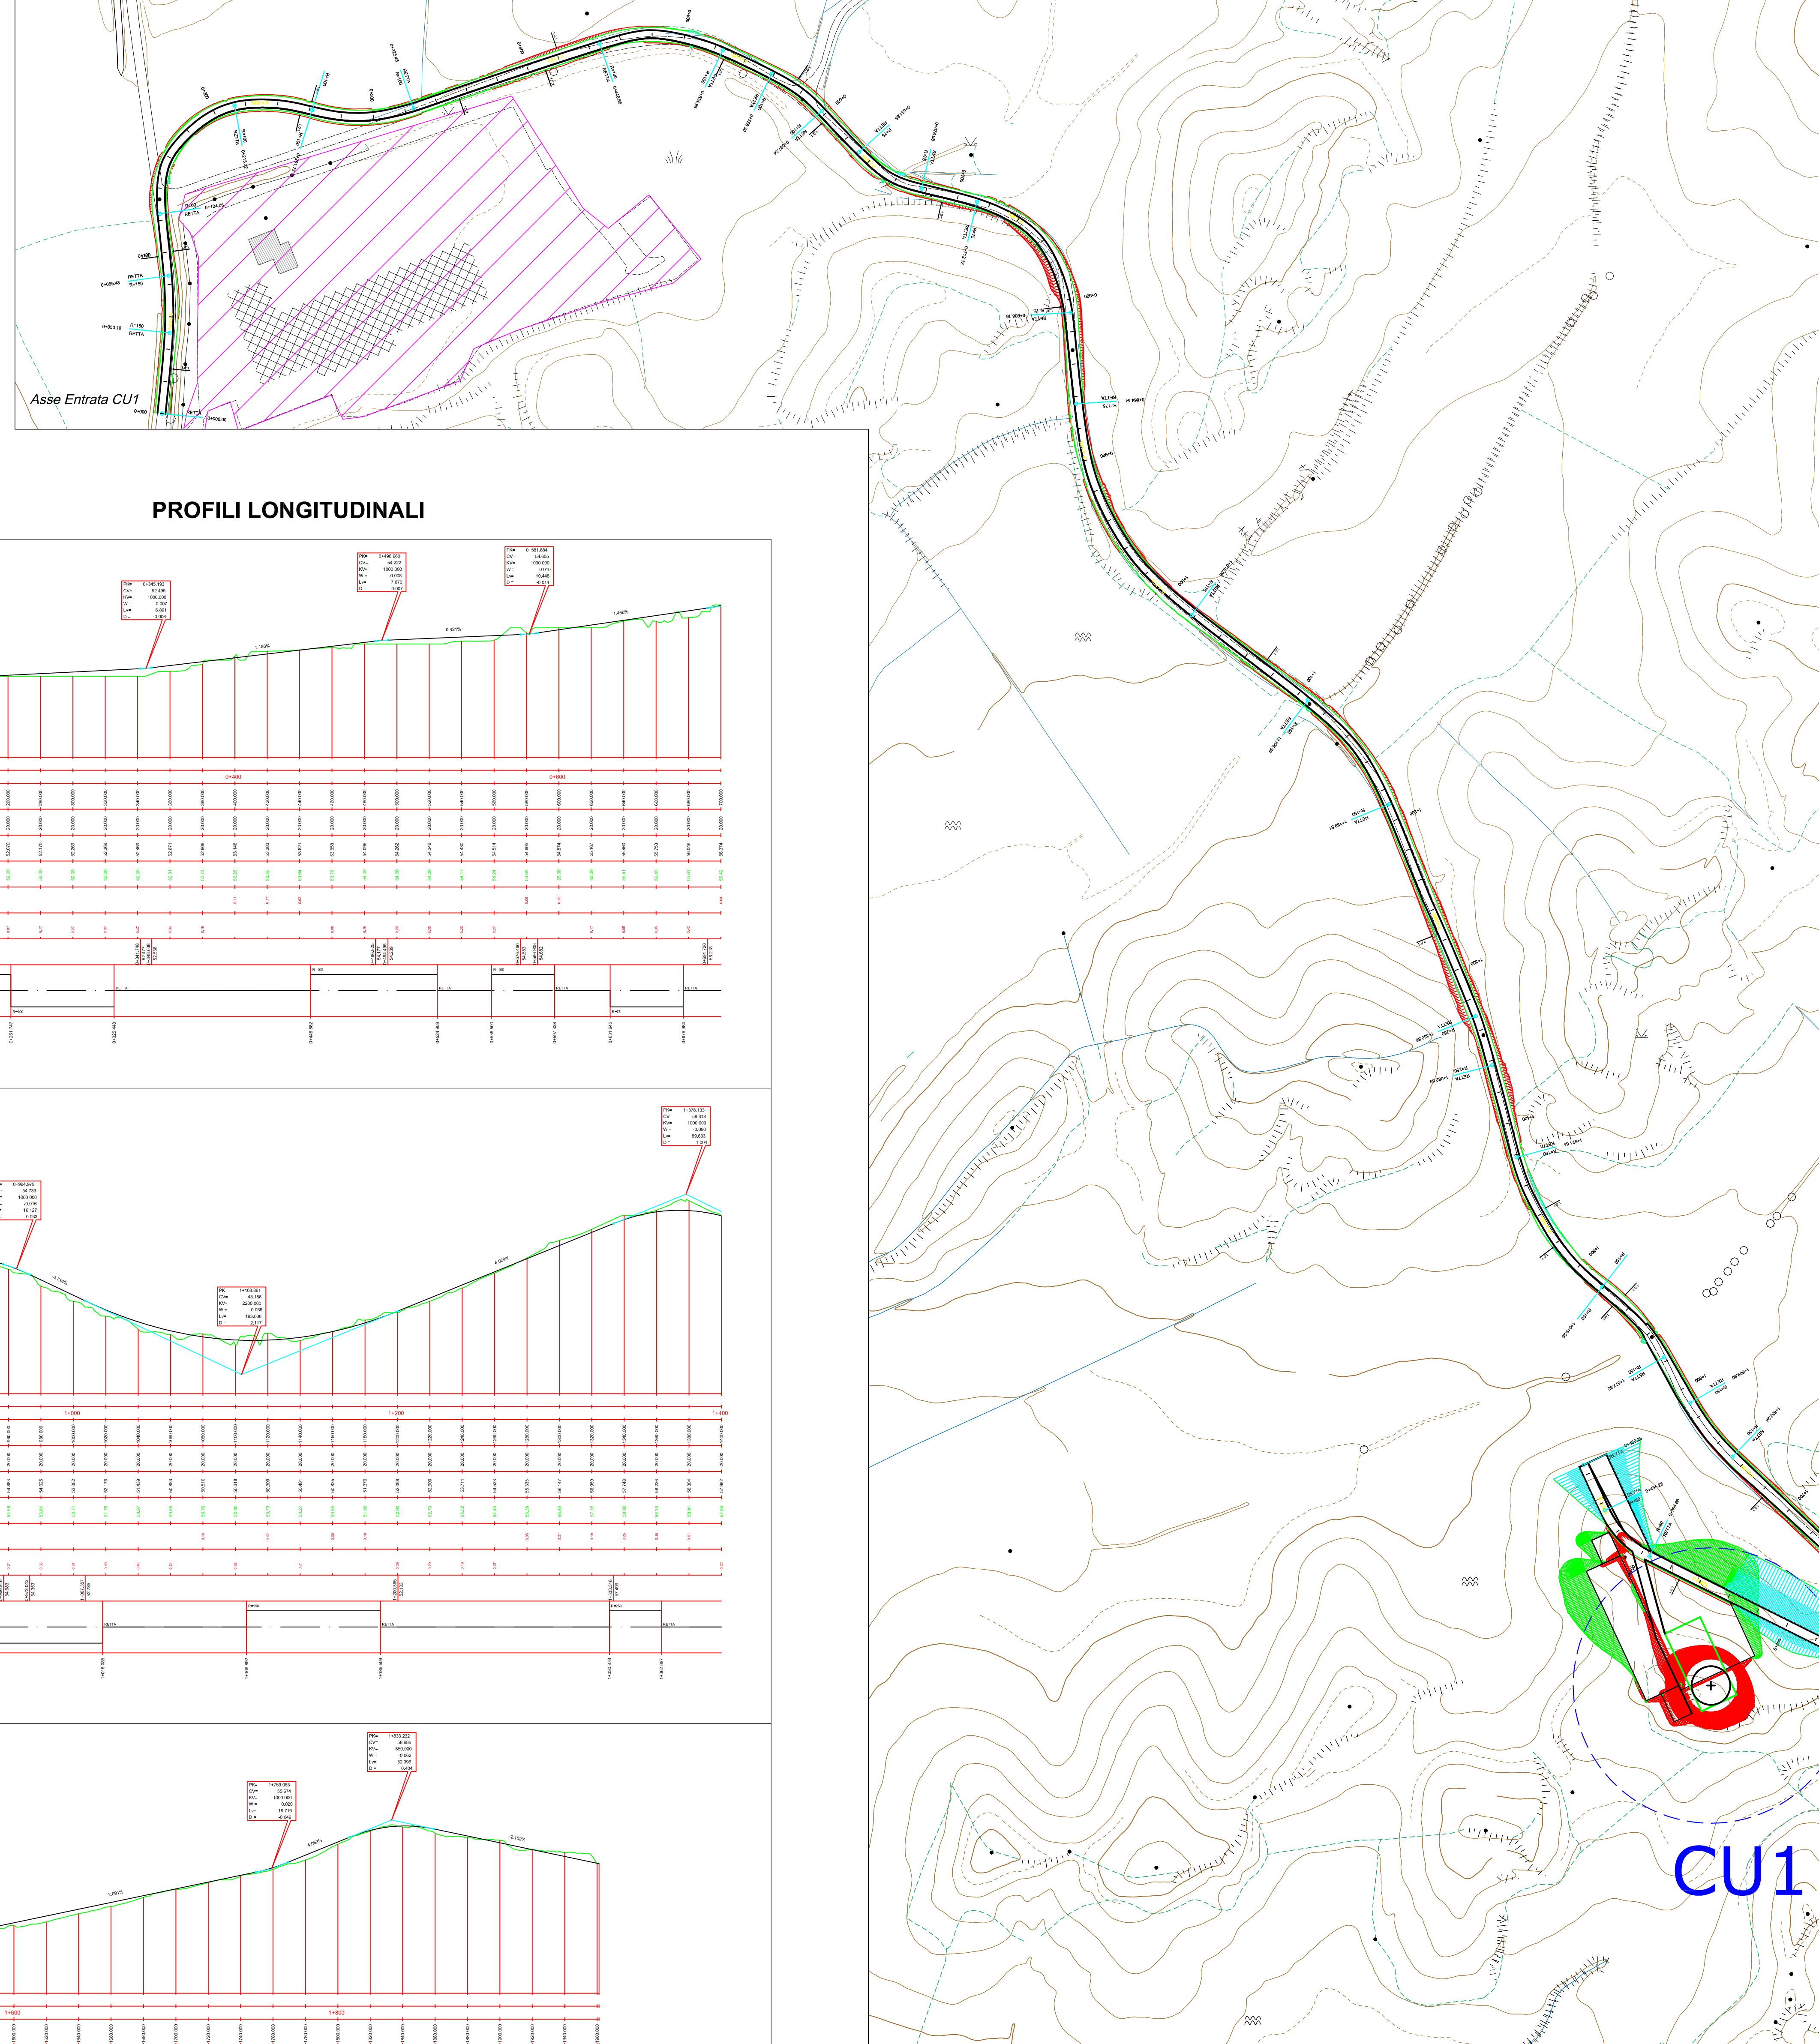


PROFILI LONGITUDINALI

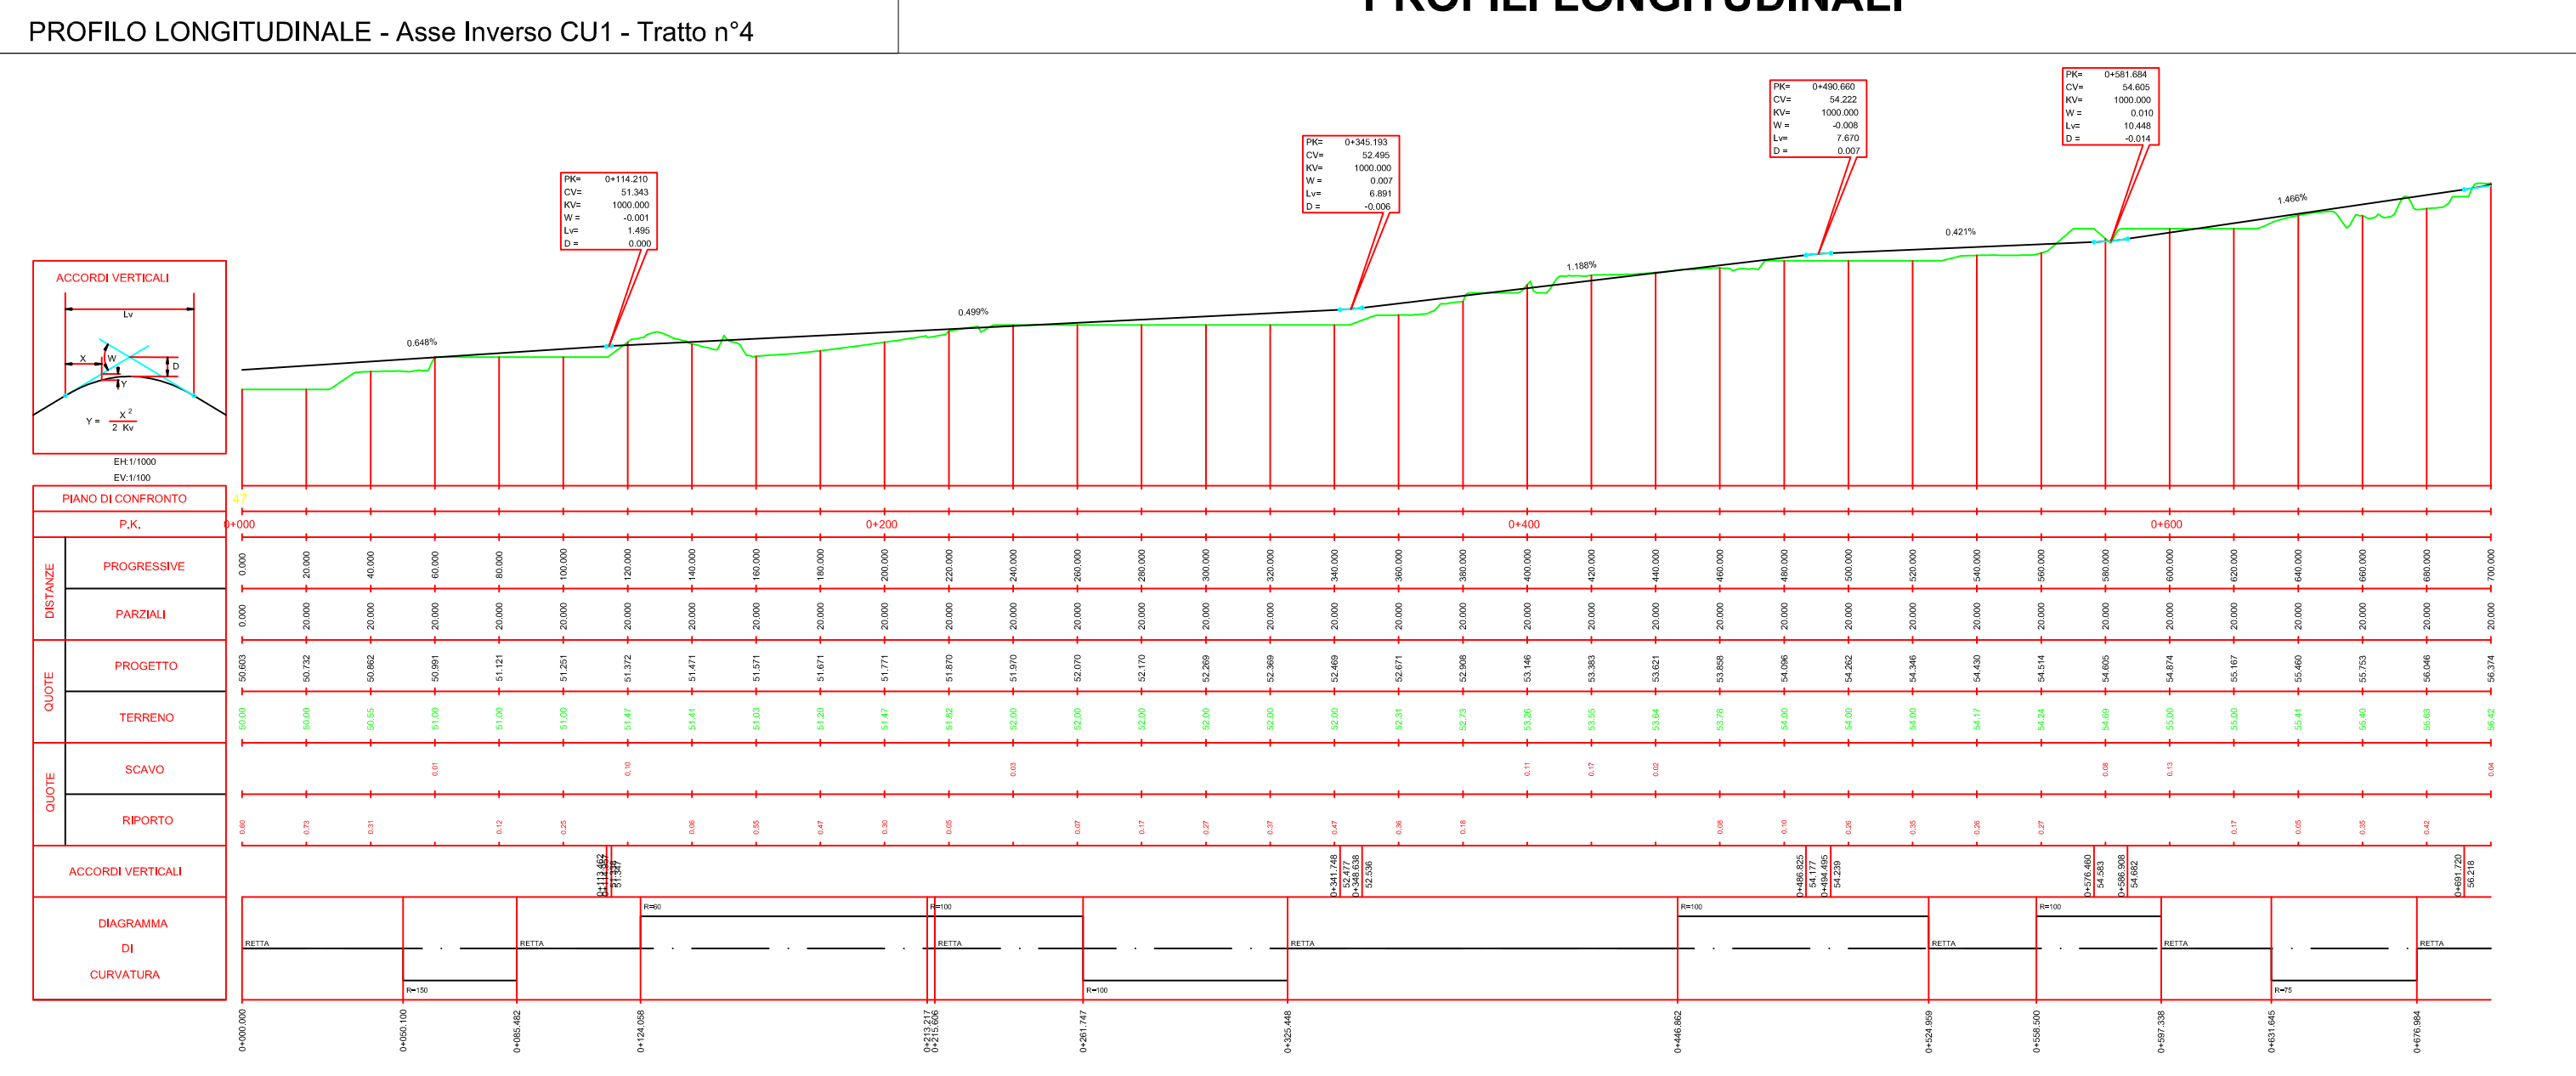


PROFILI LONGITUDINALE - Asse Inverso CU1 - Tratto n°4

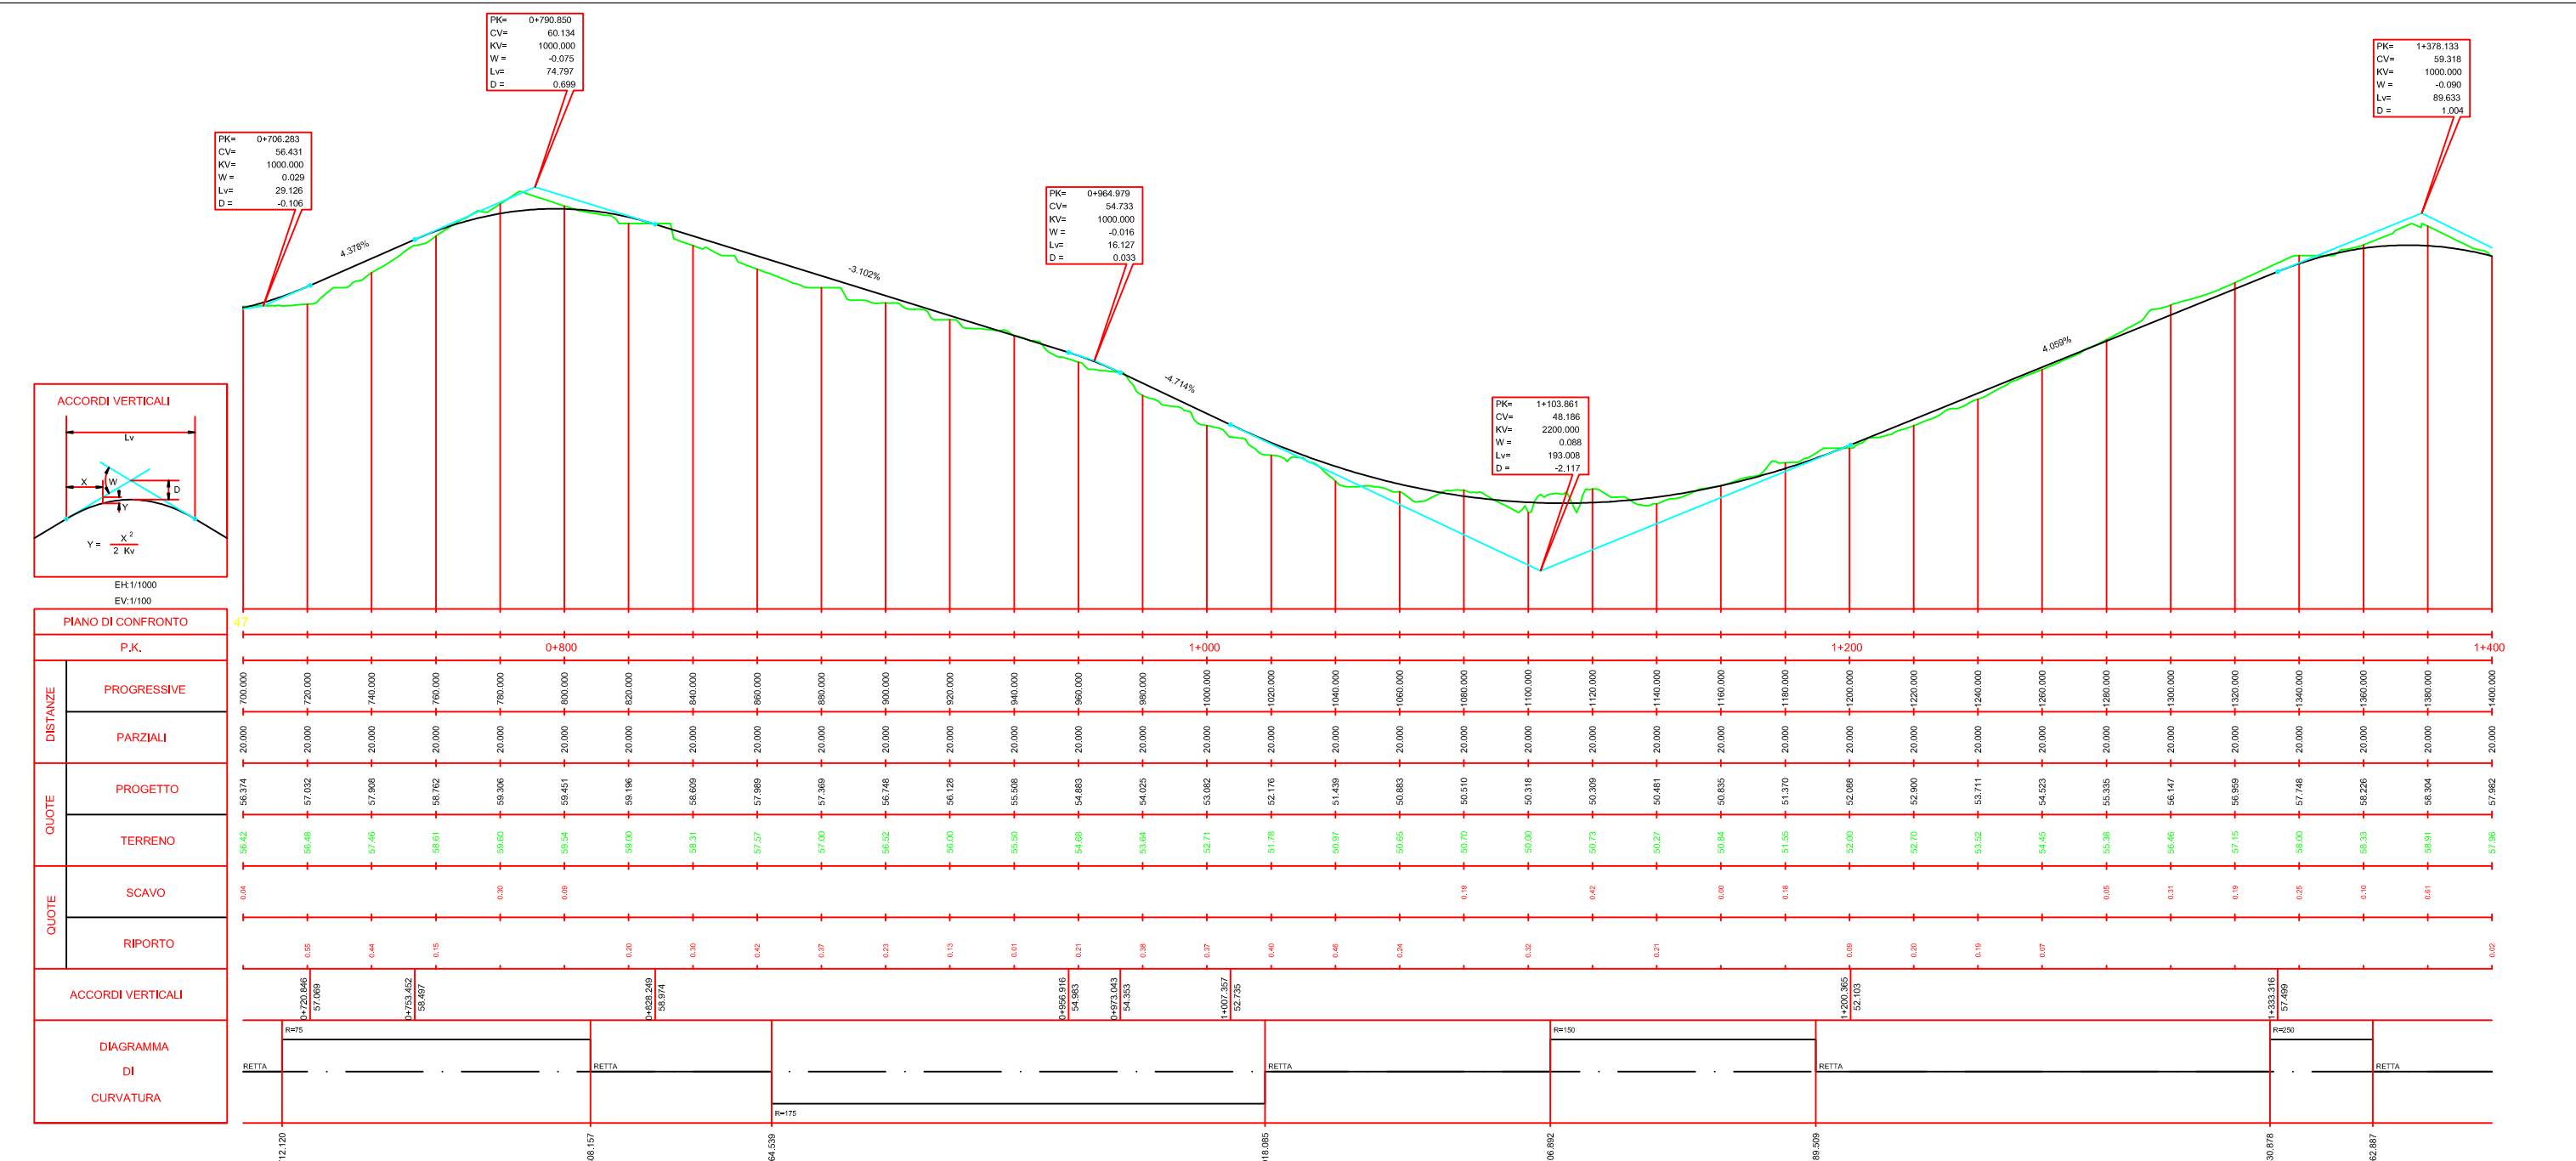


PROFILI LONGITUDINALE - Asse Entrata CU1 - Tratto n°1

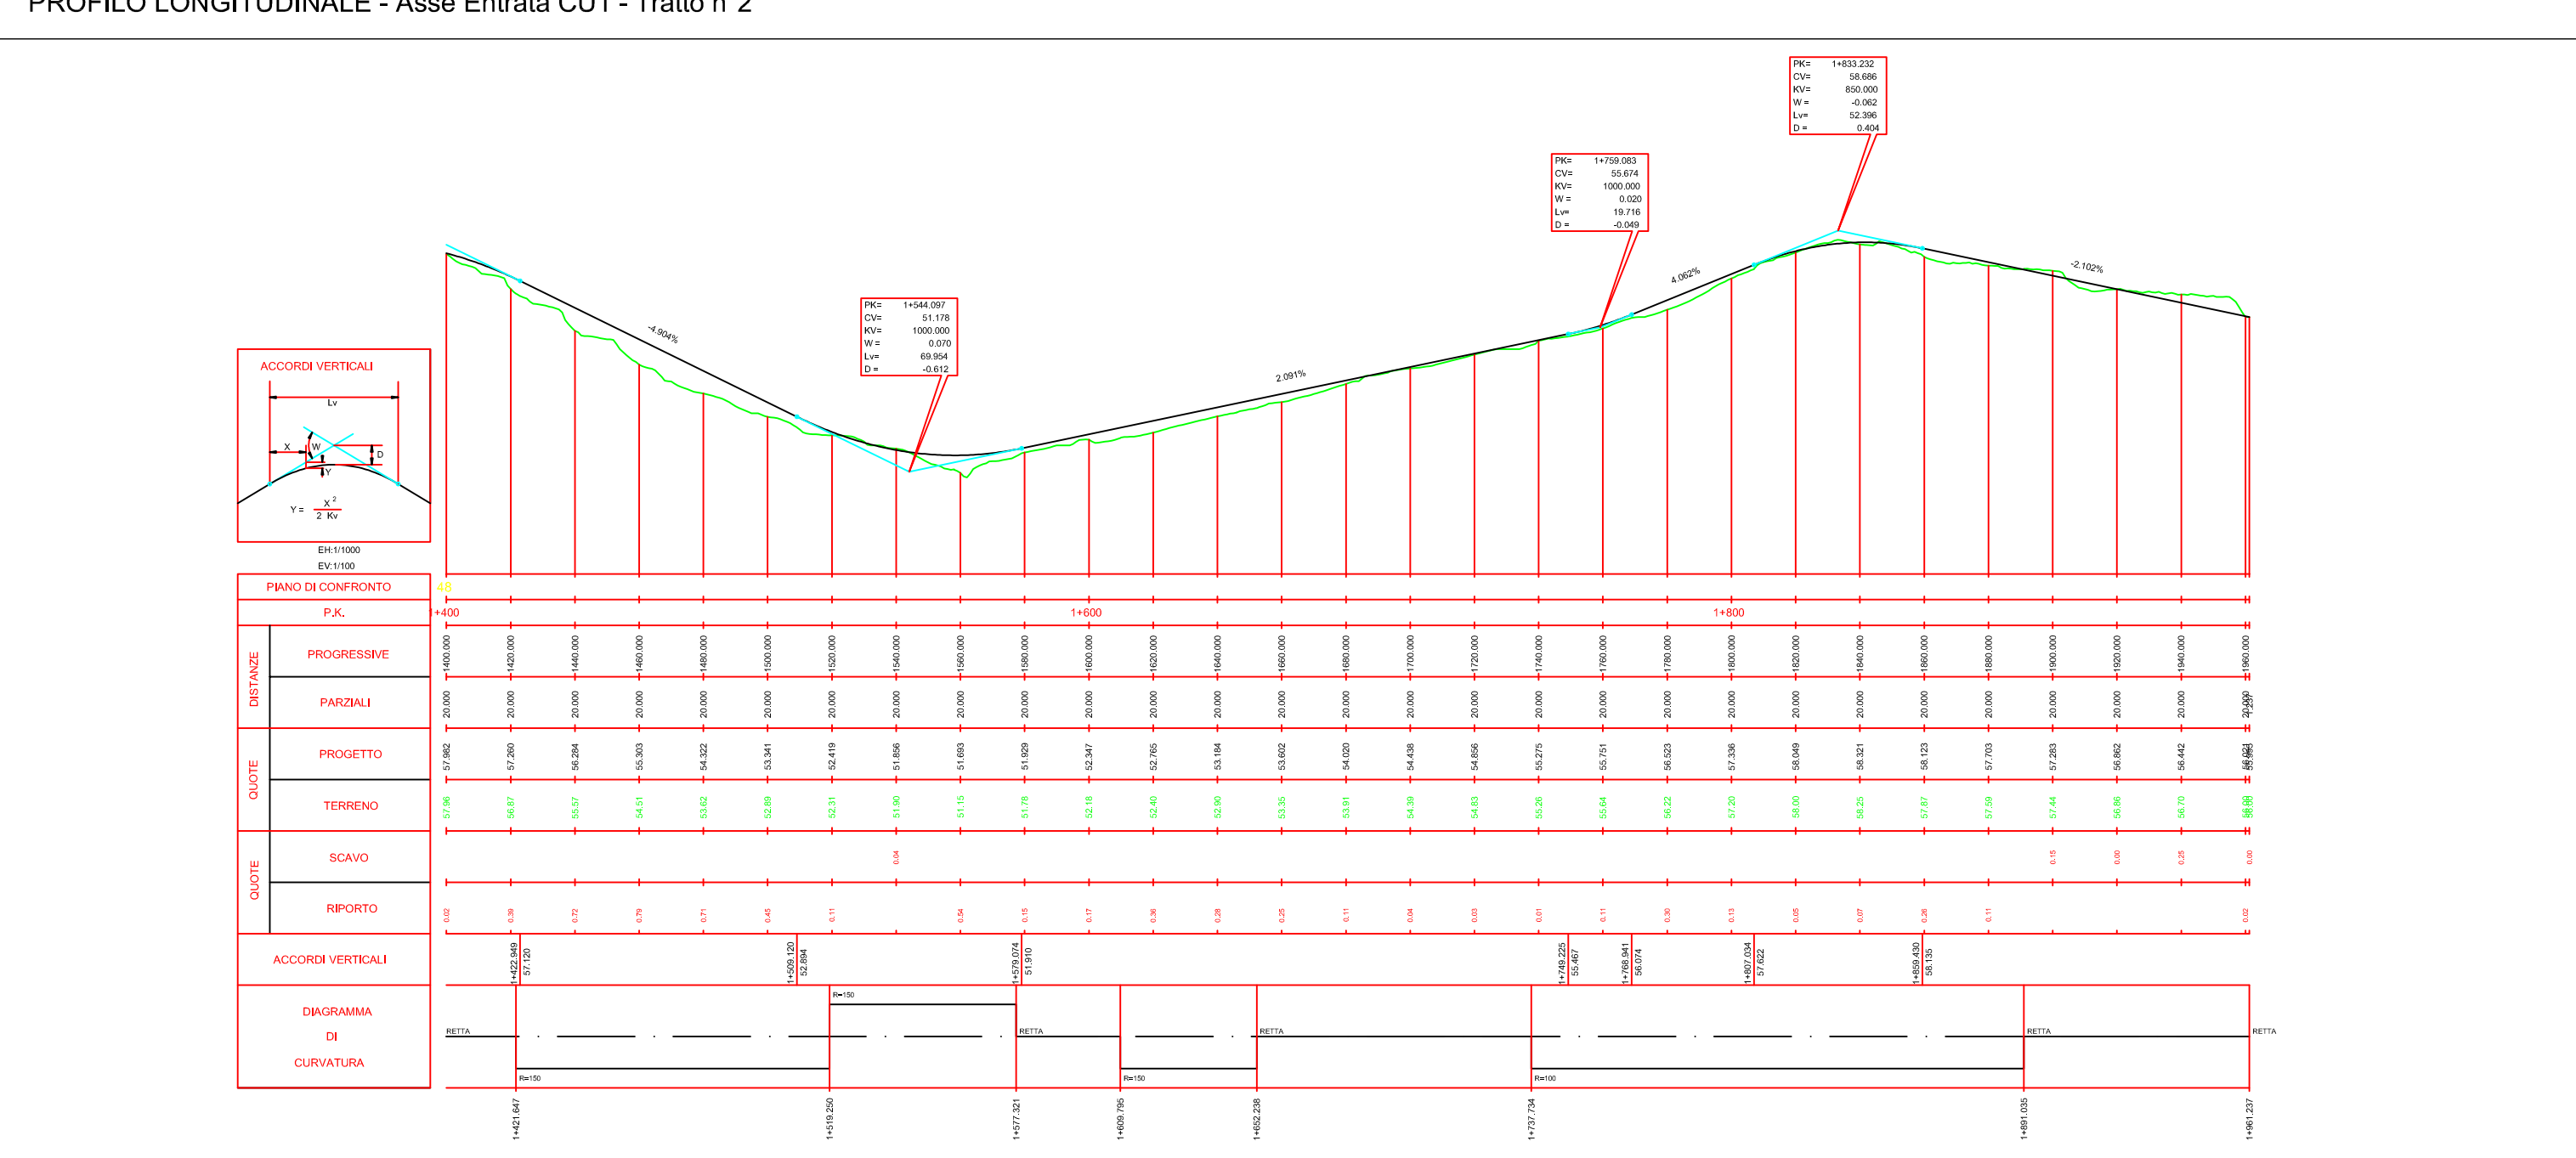

PROFILI LONGITUDINALE - Asse Entrata CU1 - Tratto n°2

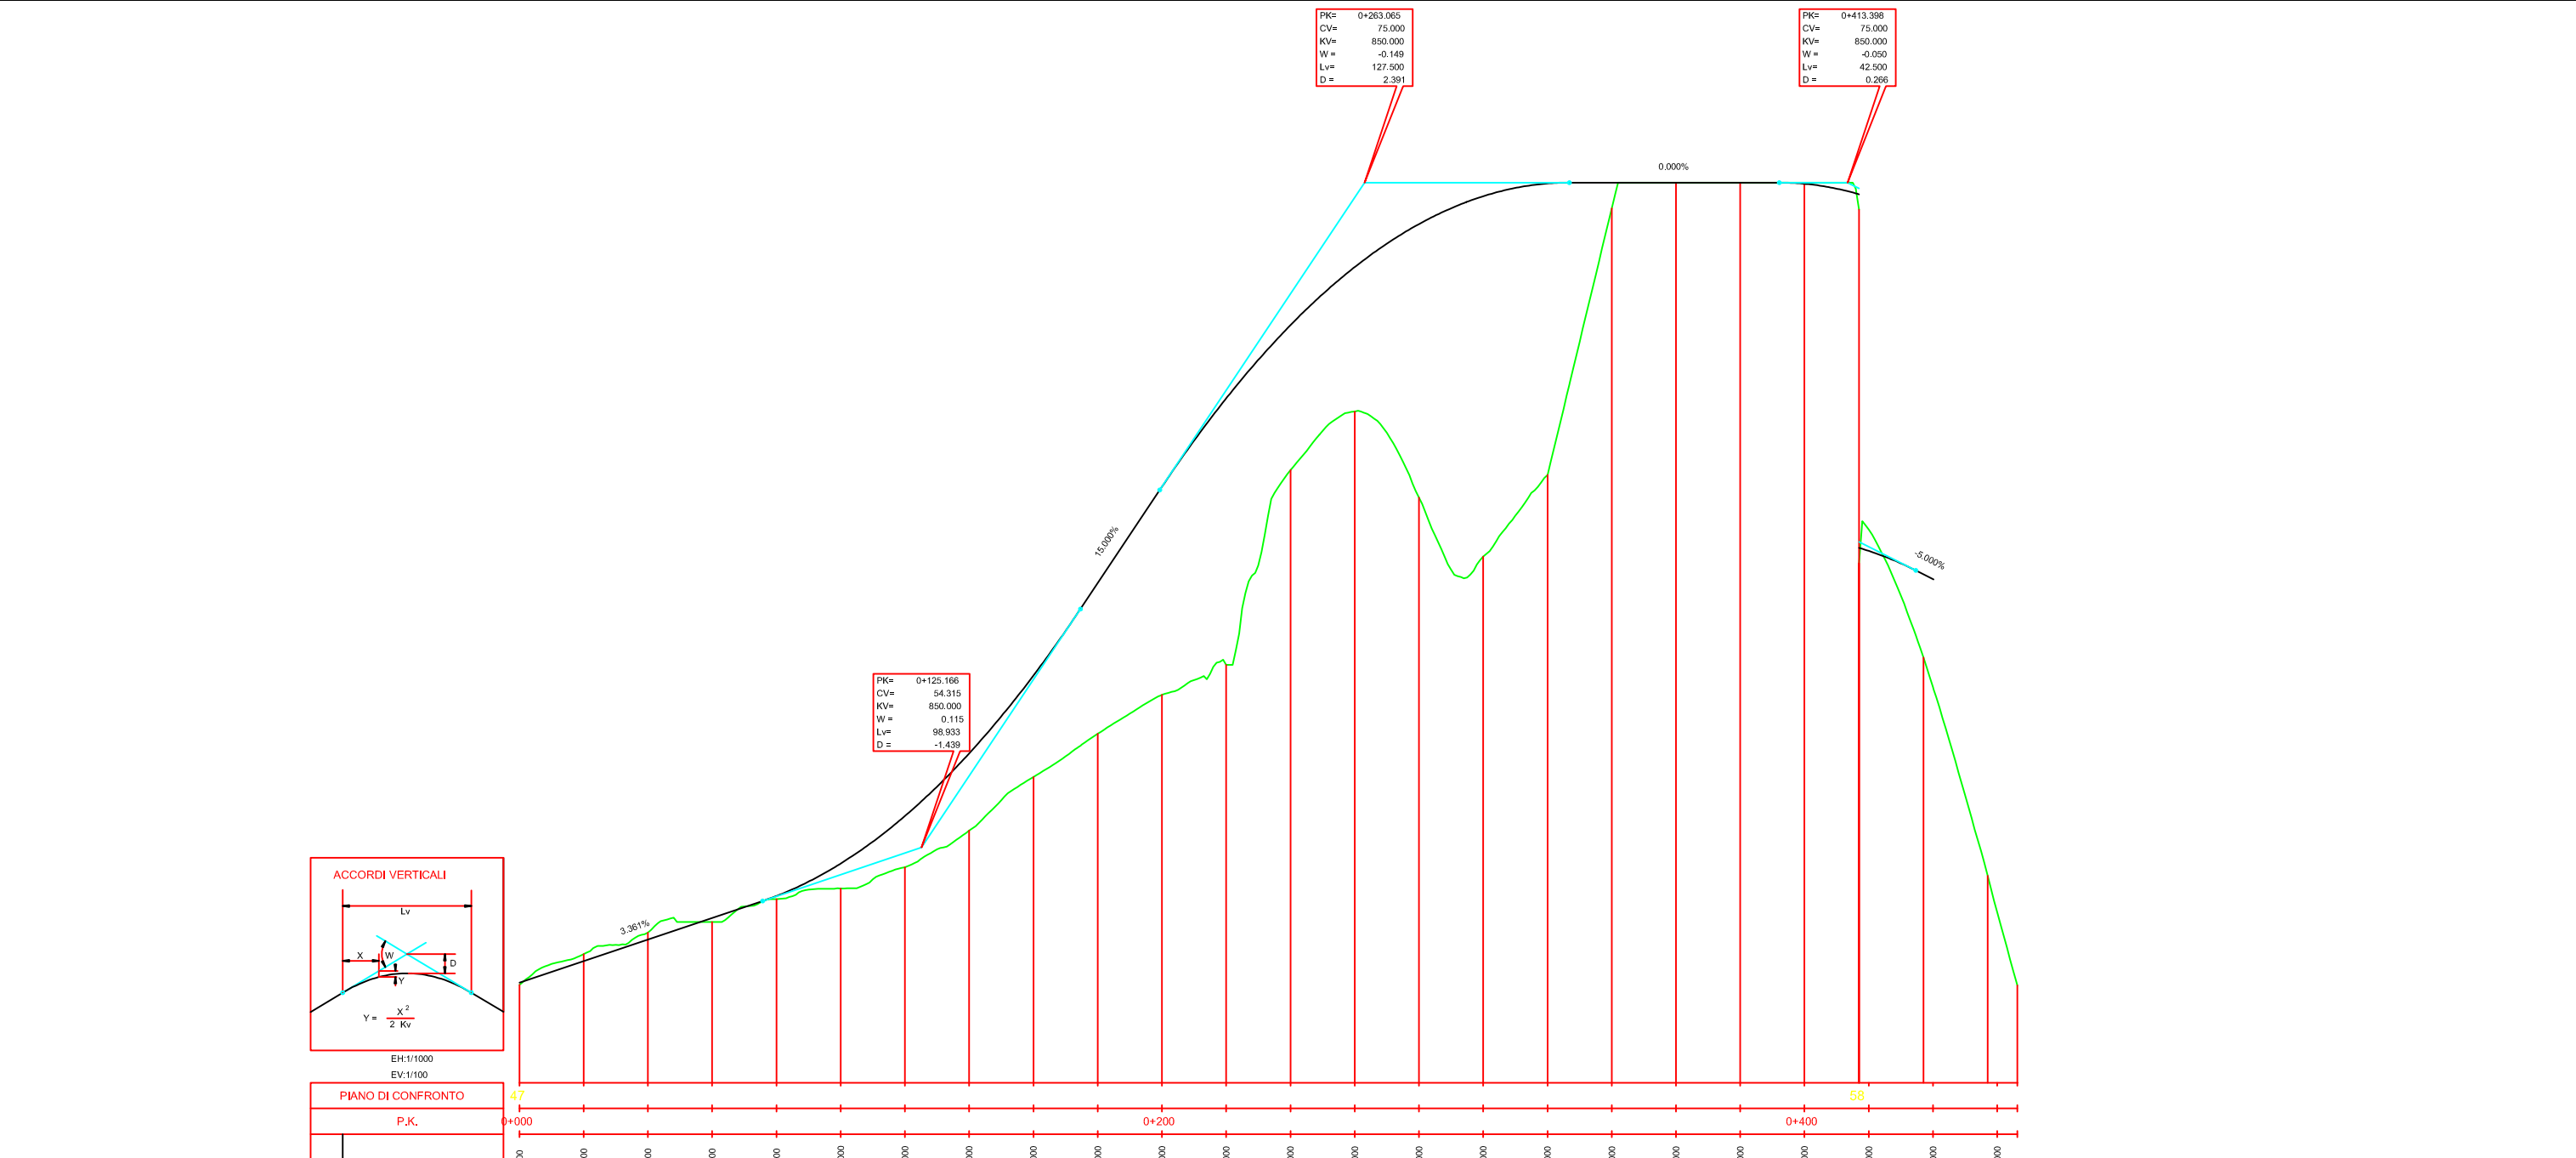


PROFILI LONGITUDINALE - Asse Entrata CU1 - Tratto n°3

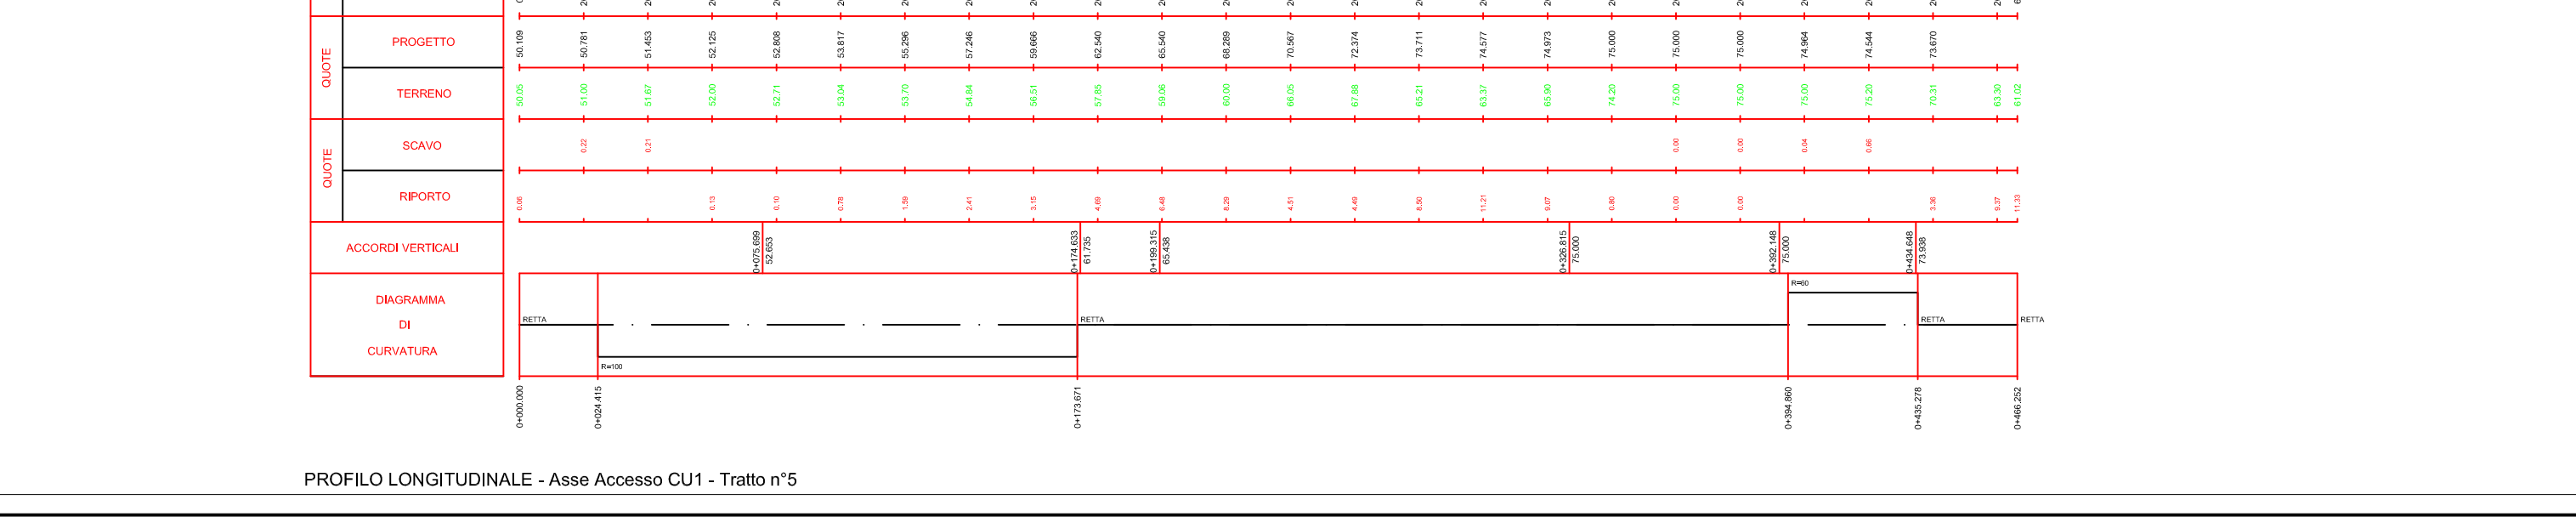


PROFILI LONGITUDINALE - Asse Accesso CU1 - Tratto n°5

PLANIMETRIA DI PROGETTO

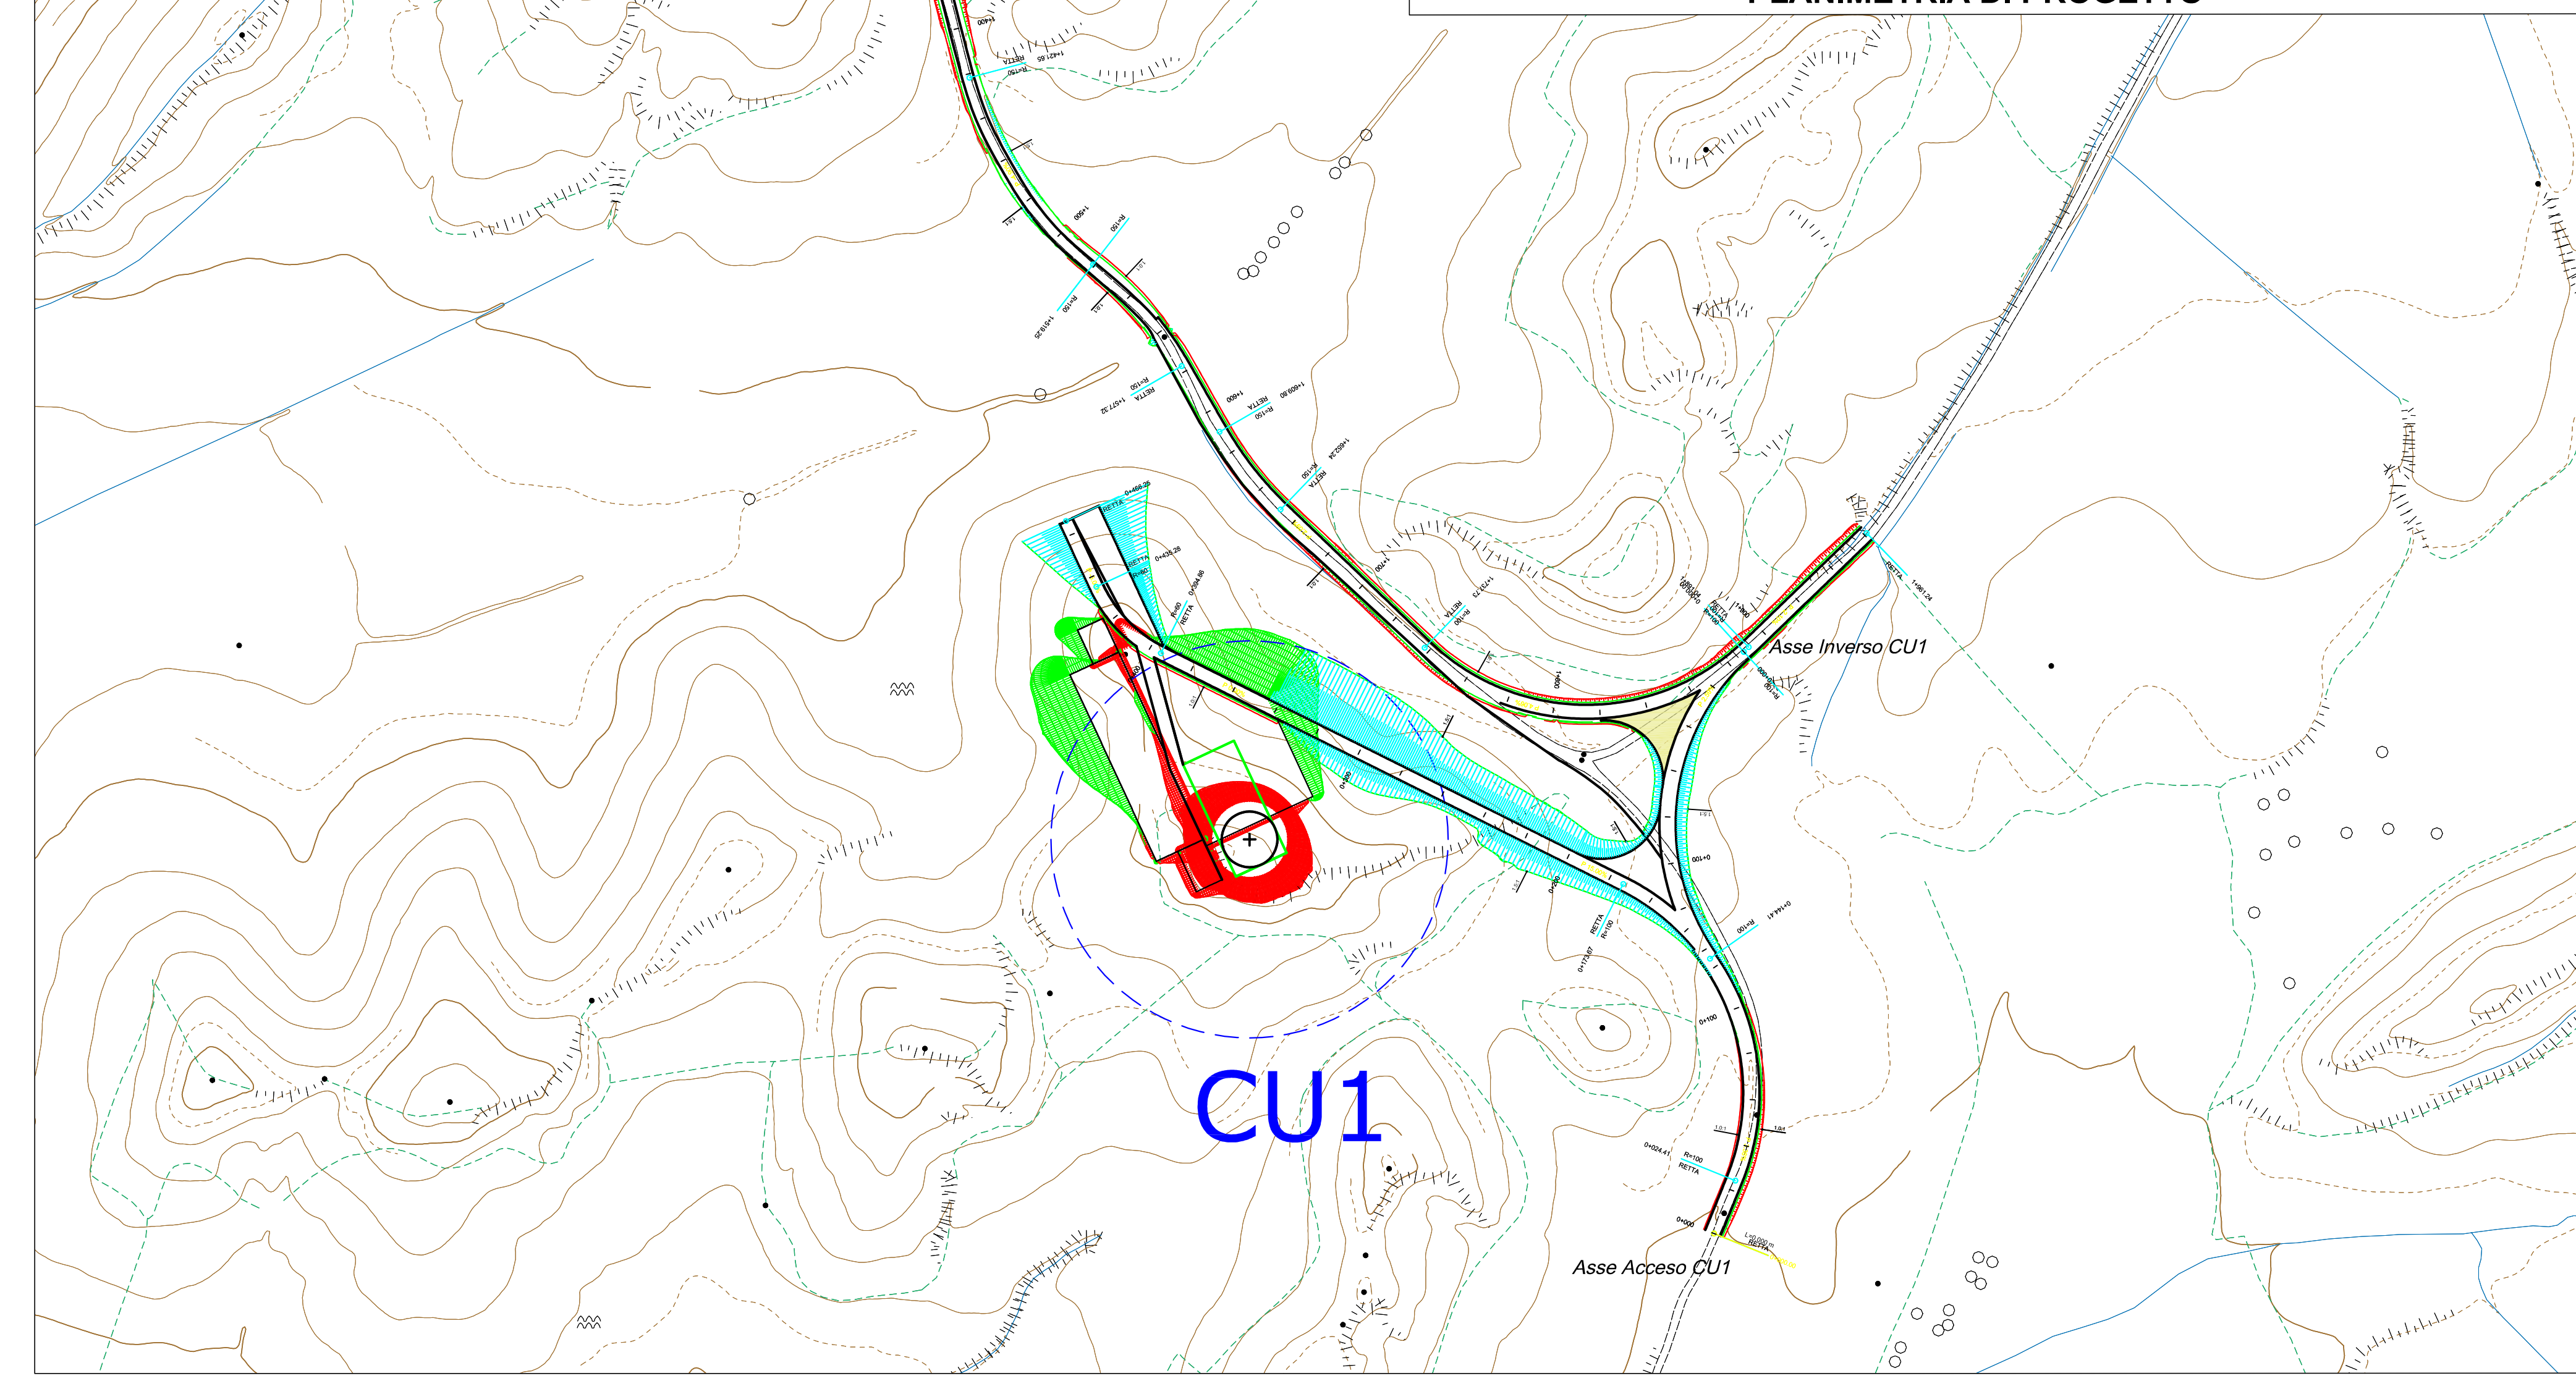

SEZIONI STRADALI

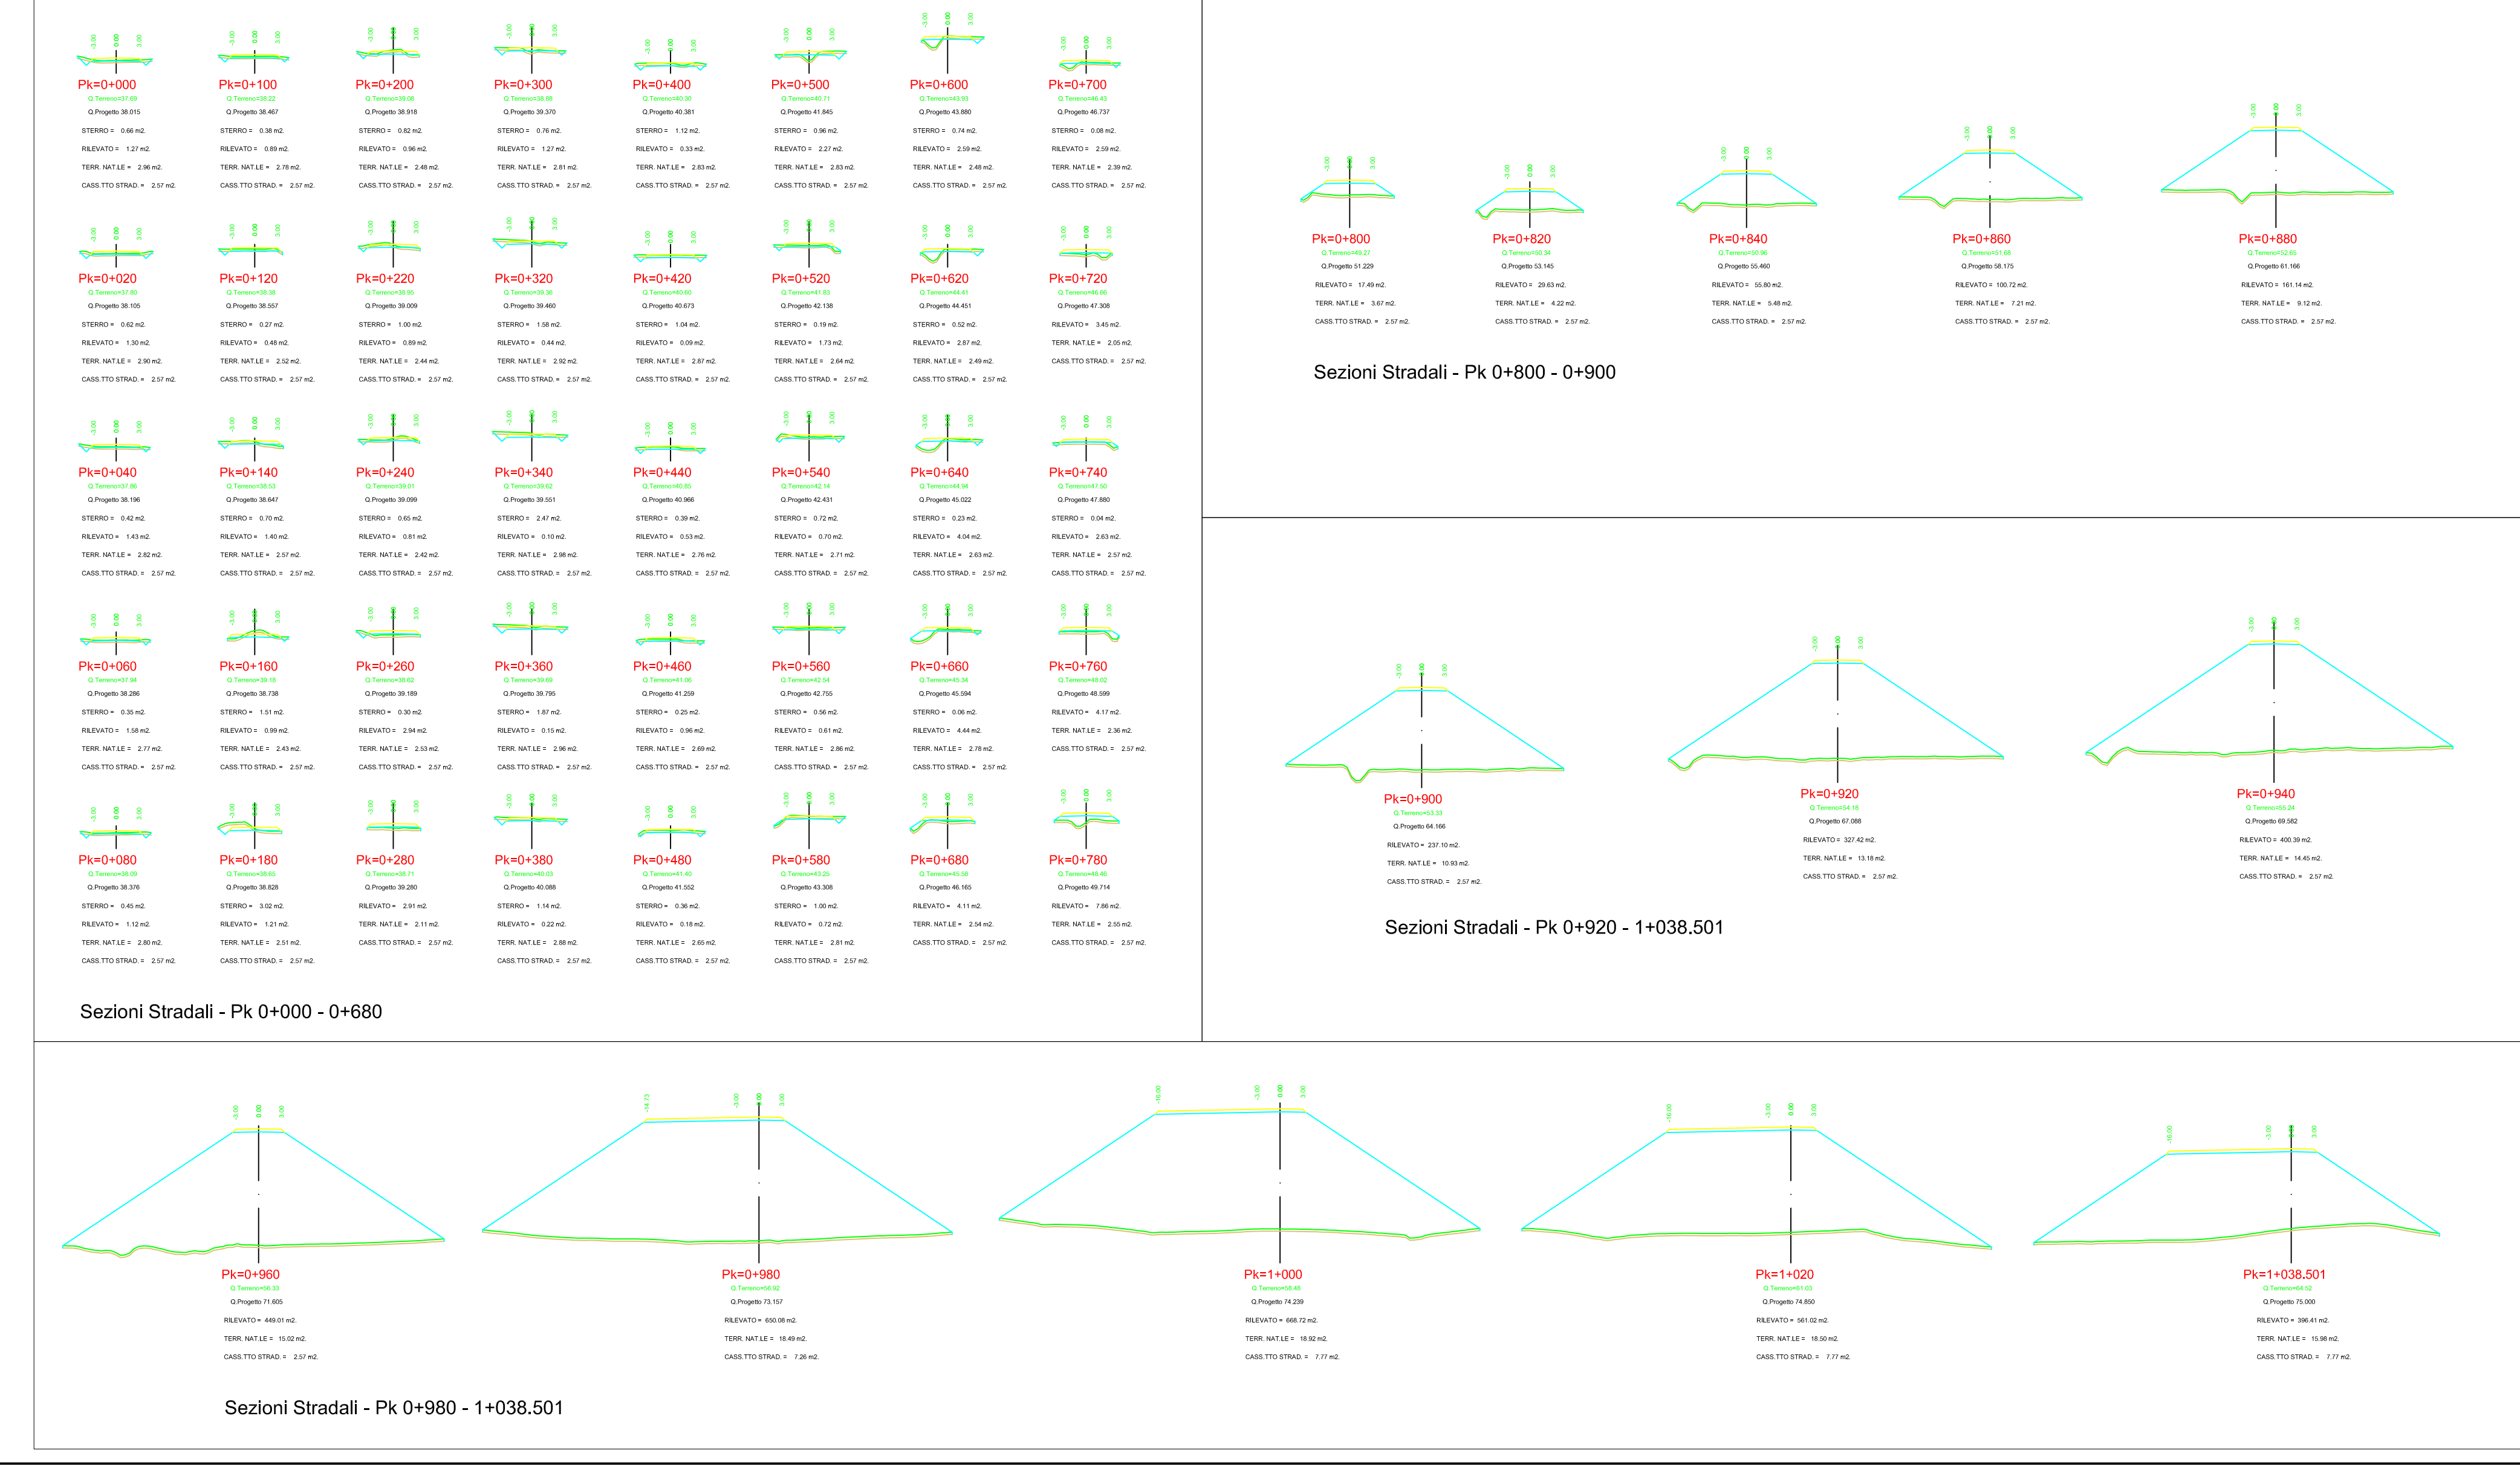

Sezioni Stradali - Pk 0+800 - 0+900

Sezioni Stradali - Pk 0+920 - 1+038.501

Sezioni Stradali - Pk 0+000 - 0+680

Sezioni Stradali - Pk 0+980 - 1+038.501