PROFILI LONGITUDINALI

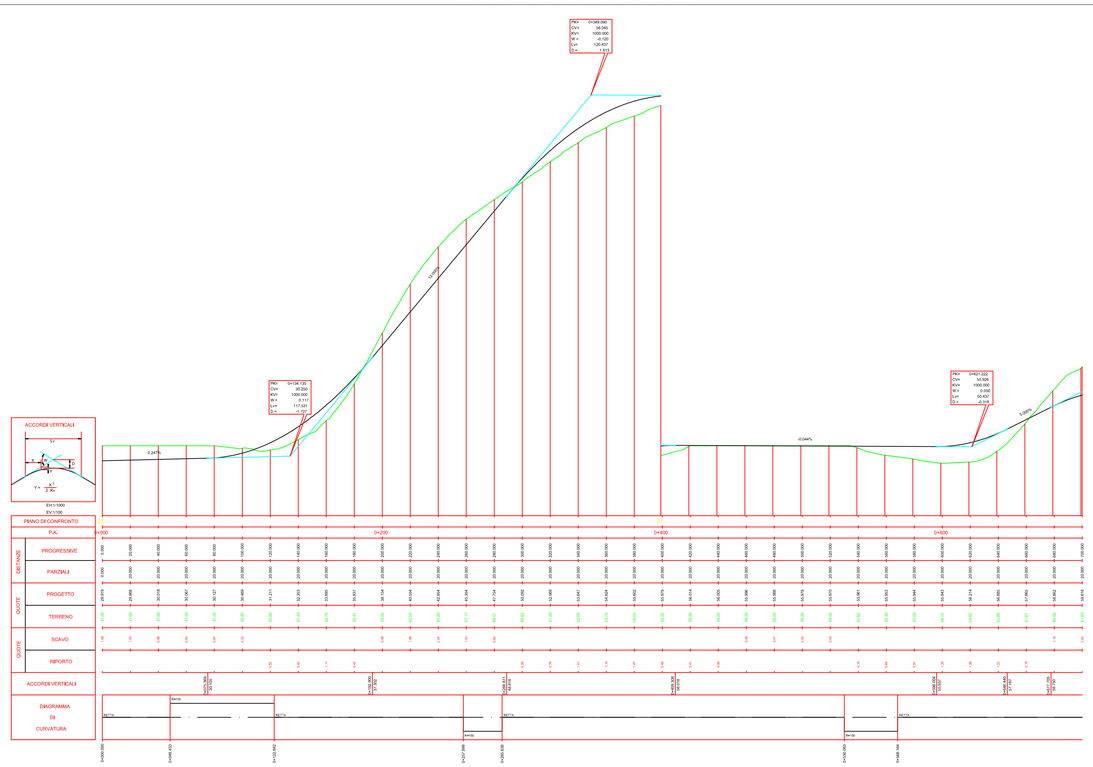

PROFILO LONGITUDINALE - Asse Entrata CU9 - Tratto n°1

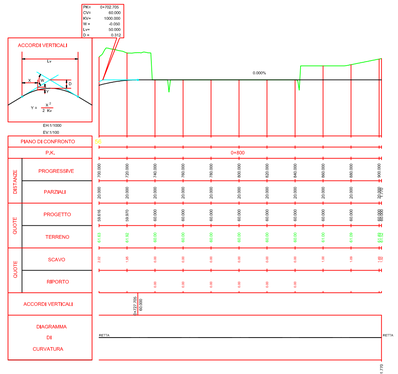

PROFILO LONGITUDINALE - Asse Entrata CU9 - Tratto n°2

PLANIMETRIA DI PROGETTO

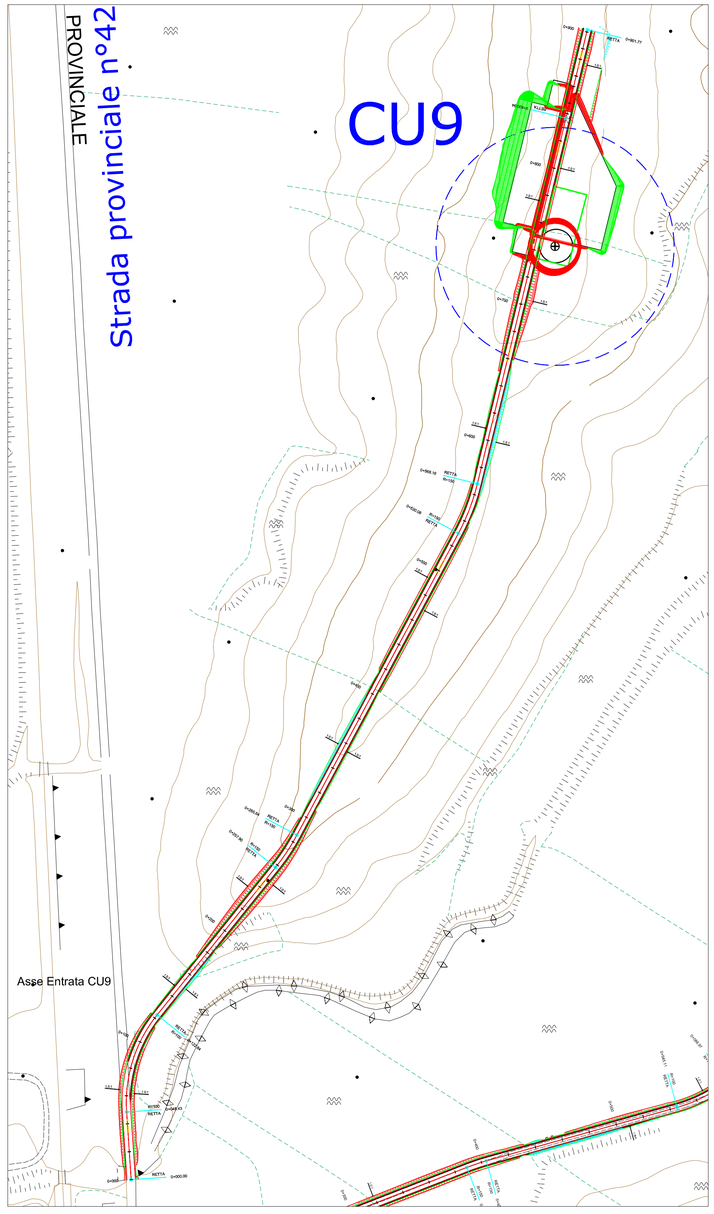

SEZIONI STRADALI

Sezioni Stradali - Pk 0+000 - 0+340

SEZIONI STRADALI

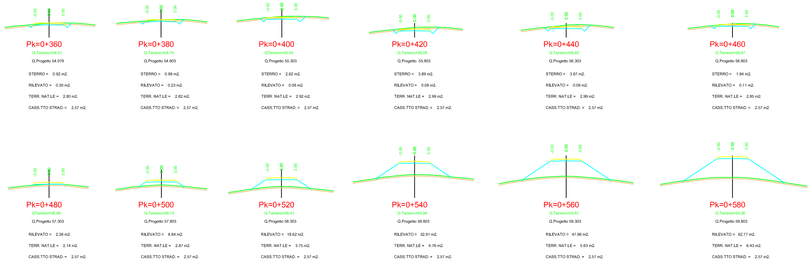

Sezioni Stradali - Pk 0+360 - 0+580

SEZIONI STRADALI

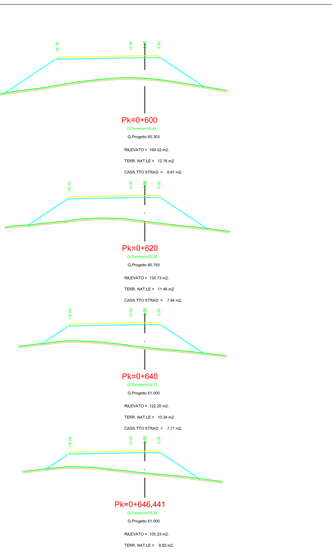

Sezioni Stradali - Pk 0+600 - 0+646.441

COMUNI DI BELCASTRO E CUTRO

PROVINCIA DI CATANZARO E CROTONE

PROGETTO DEFINITIVO PARCO EOLICO "CANTORATO"

Elaborato:	CA_TOP_T15
Scala :	1:2000
Data :	24.06.2023

Aereogeneratore CU9

Planimetria di progetto, profili longitudinali, sezioni stradali

COMMITTENTE :

ENERGIA LEVANTE S.r.l.

Società del Gruppo

sse Renewables | For a better world of energy

Il progettista

Ferraro architetto Francesco

N° REVISIONE	Data revisione	Elaborato	Controllato	Approvato	NOTE
1			F.F.	G.M.	

FERRARO FRANCESCO 20.11.2023 18:47:58 GMT+00:00

E' vietata la copia anche parziale del presente elaborato

ENERGIA LEVANTE S.r.l.

Via Luca Gaurico n°9/11 - Regus Eur - 4° piano - Cap. 00143 ROMA (Italia)

P.IVA 10240591007 - REA RM1219825 - PEC: energialevantesrl@legalmail.it

Indirizzo email: www.sserenewables.com - Telefono: (+39) 0654832107

ELISEO SCERBO 25.11.2023 19:11:38 GMT+00:00