



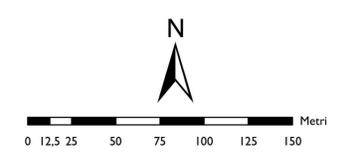

- Inquadramento opere permanenti su ortofoto**
- Piazzola permanente
  - Viabilità di progetto permanente
  - Scarpate permanenti
  - Sagoma aerogeneratore
  - Cavidotto di vettoriamento
  - Cabina di sezionamento
  - Limiti regionali
  - Limiti comunali

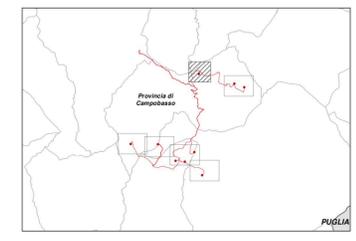

Fonti: Ns elaborazione



RIPABOTTONI - SANT'ELIA - MONACILIONI      REGIONE MOLISE      PROVINCIA DI CAMPOBASSO

**IMPIANTO EOLICO DA 54 MW COMPOSTO DA N. 9 AEROGENERATORI RICADENTI NEI COMUNI DI RIPABOTTONI, SANT'ELIA A PIANISI E MONACILIONI IN PROVINCIA DI CAMPOBASSO, CON RELATIVE OPERE ED INFRASTRUTTURE**

PROGETTO DEFINITIVO

**INQUADRAMENTO DELLE OPERE DI PROGETTO PERMANENTI**




Proponente: <b>EN.IT s.r.l.</b> Via Antonio Locatelli n.1 37122 Verona P.IVA 04642500237 www.enitspa.it enitrsr@pec.enitspa.it	Progettazione: <b>WH Group s.r.l.</b> Via A. Locatelli n.1 - 37122 Verona (VR) P.IVA 12336131003 ingegneria@enitgroup.eu  Ing. Antonio Tartaglia 
--	---

Spazio riservato agli Enti:

File: 2022031_1.4.1_InquadramentoOperePermanenti.pdf	Cod.: 2022031	Scala: 1:2000																				
<b>1.4.1</b>	<table border="1"> <thead> <tr> <th>Rev.</th> <th>Data</th> <th>Descrizione</th> <th>Redatto</th> <th>Approvato</th> </tr> </thead> <tbody> <tr> <td>00</td> <td>04/09/2023</td> <td>Prima emissione</td> <td>A. Tartaglia</td> <td>S.M. Caputo</td> </tr> <tr> <td> </td> <td> </td> <td> </td> <td> </td> <td> </td> </tr> <tr> <td> </td> <td> </td> <td> </td> <td> </td> <td> </td> </tr> </tbody> </table>	Rev.	Data	Descrizione	Redatto	Approvato	00	04/09/2023	Prima emissione	A. Tartaglia	S.M. Caputo											
Rev.	Data	Descrizione	Redatto	Approvato																		
00	04/09/2023	Prima emissione	A. Tartaglia	S.M. Caputo																		
WH Group s.r.l.   Via A. Locatelli n.1 - 37122 Verona (VR) - P.IVA 12336131003   ingegneria@enitgroup.eu																						

Inquadramento opere permanenti su ortofoto




- Piazzola permanente
- Viabilità di progetto permanente
- Scarpate permanenti
- Sagoma aerogeneratore
- Cavidotto di vettoriamento
- Cabina di sezionamento
- Limiti regionali
- Limiti comunali

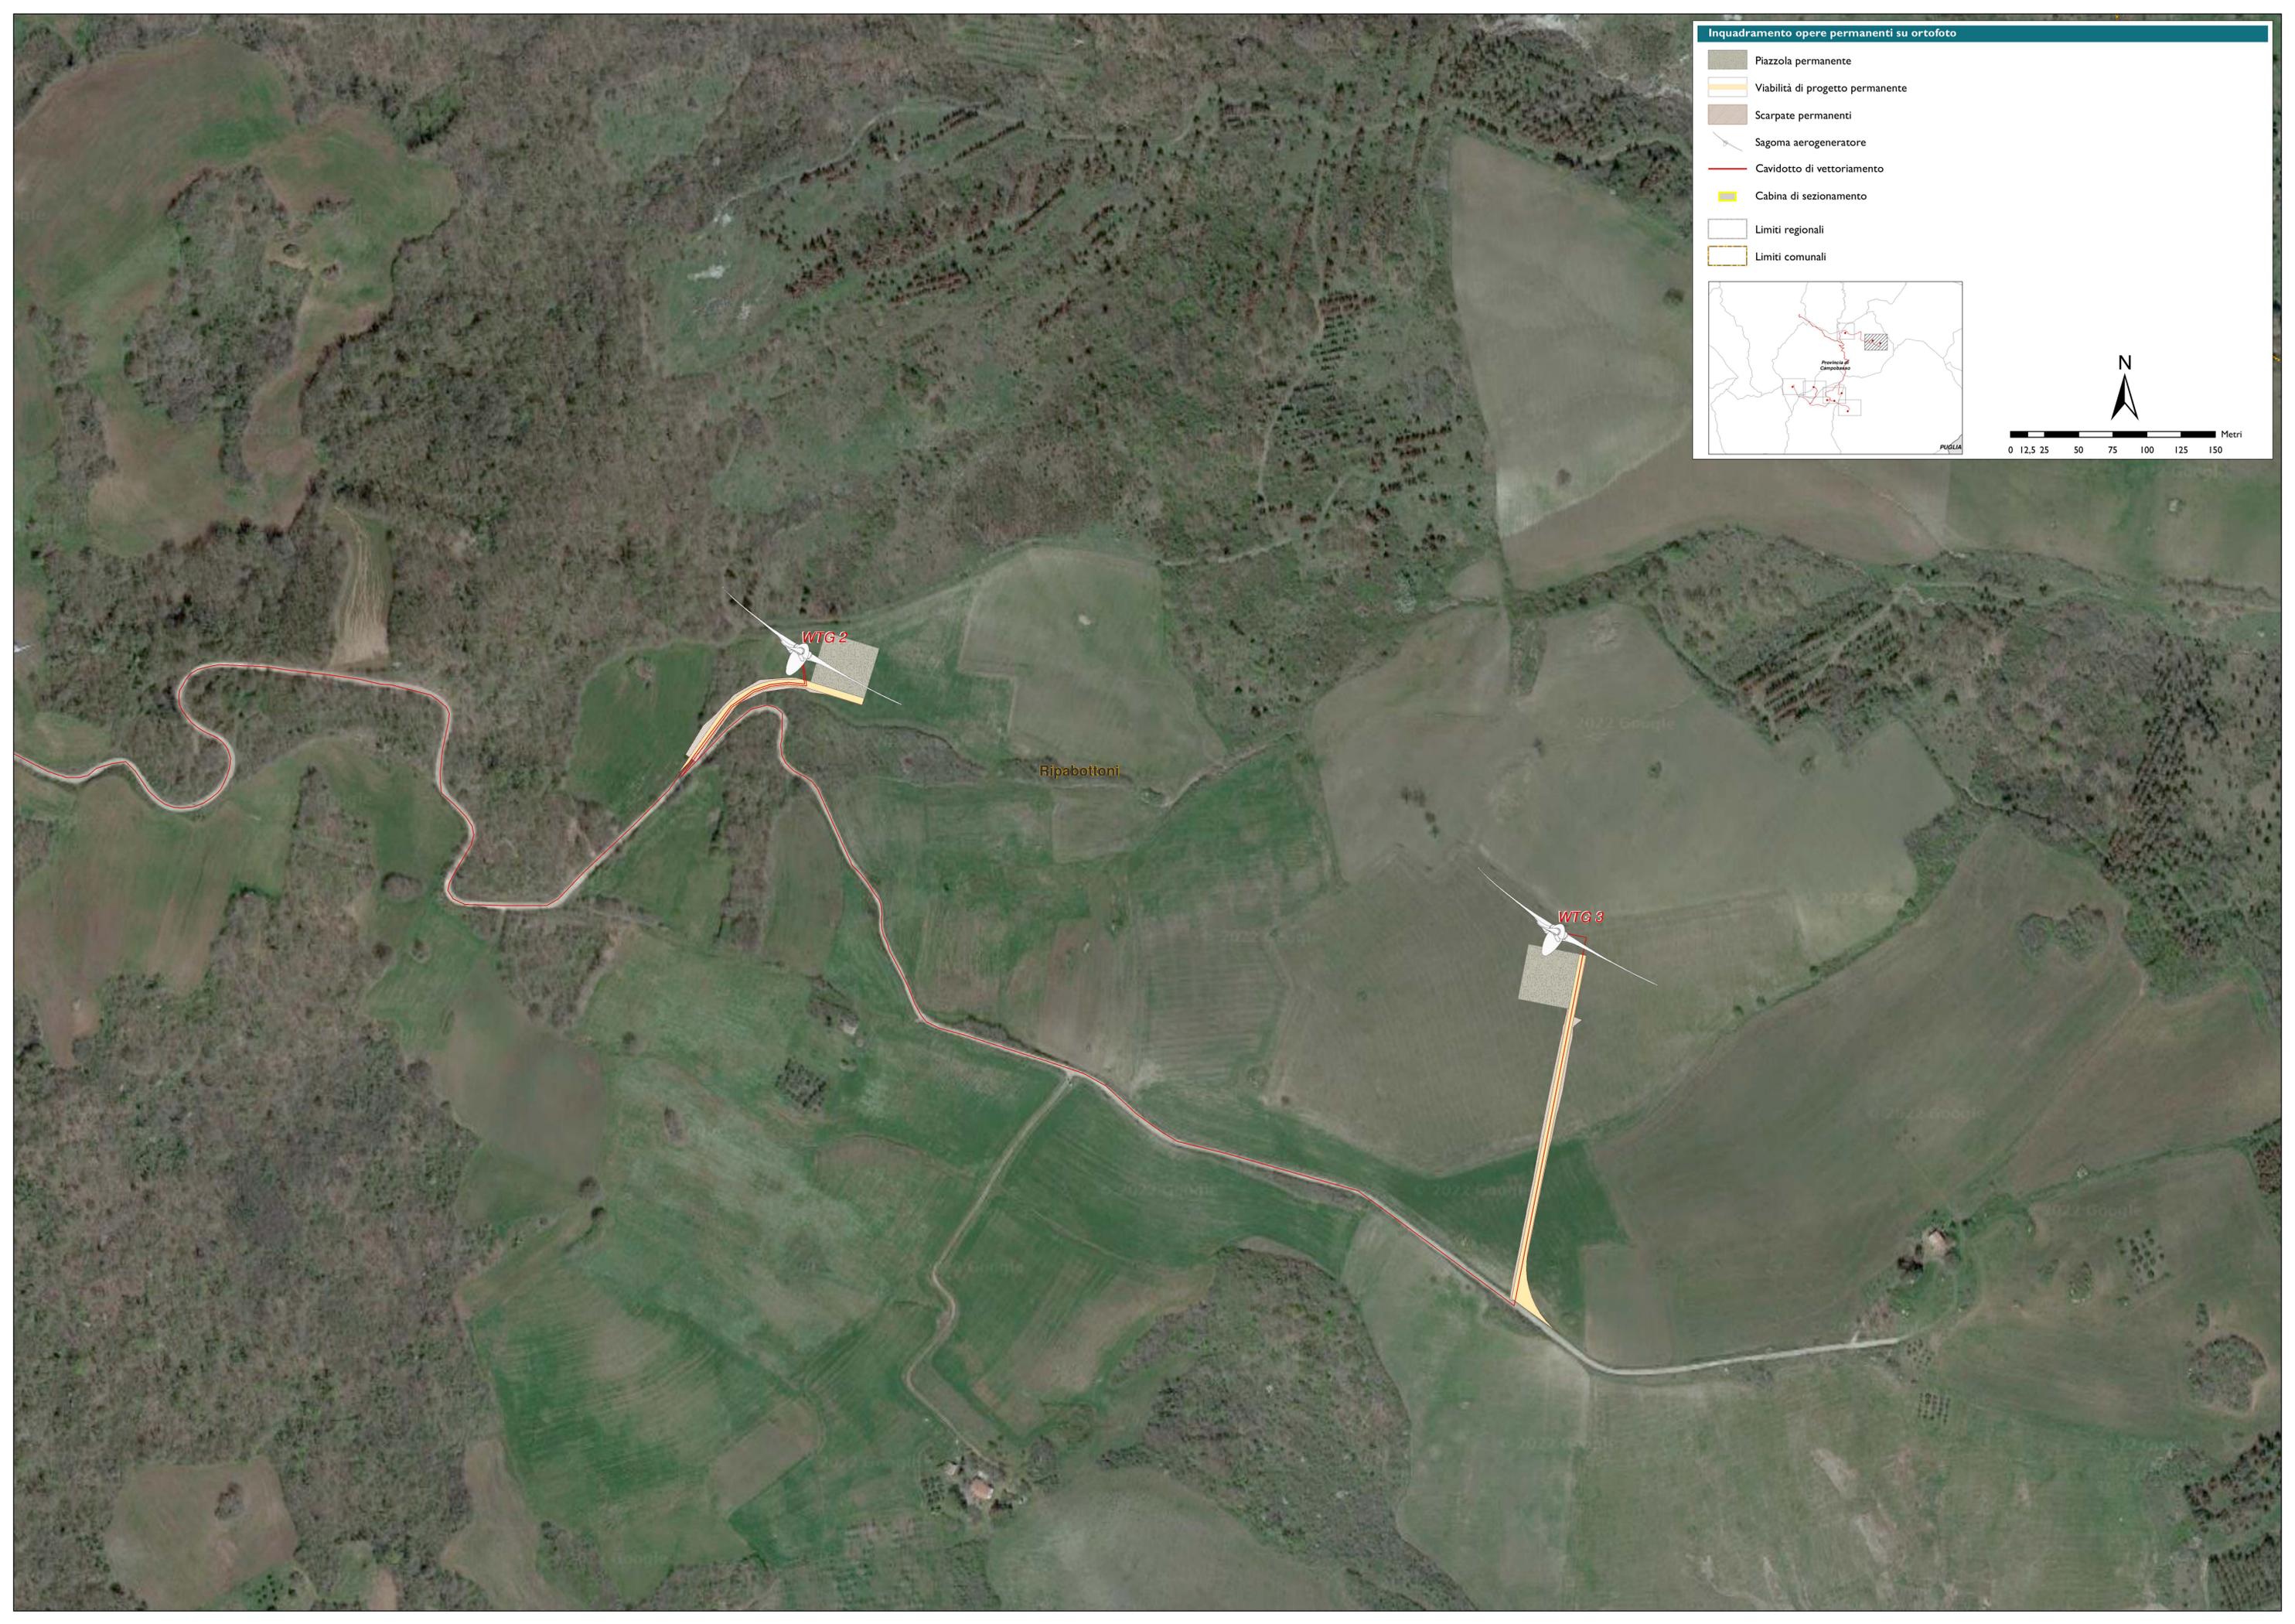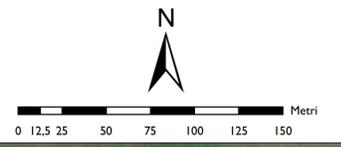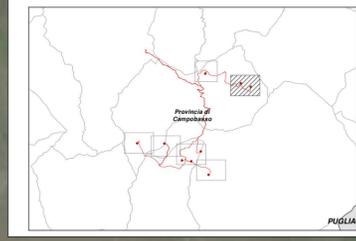





Inquadramento opere permanenti su ortofoto

- Piazzola permanente
- Viabilità di progetto permanente
- Scarpate permanenti
- Sagoma aerogeneratore
- Cavidotto di vettoriamento
- Cabina di sezionamento
- Limiti regionali
- Limiti comunali

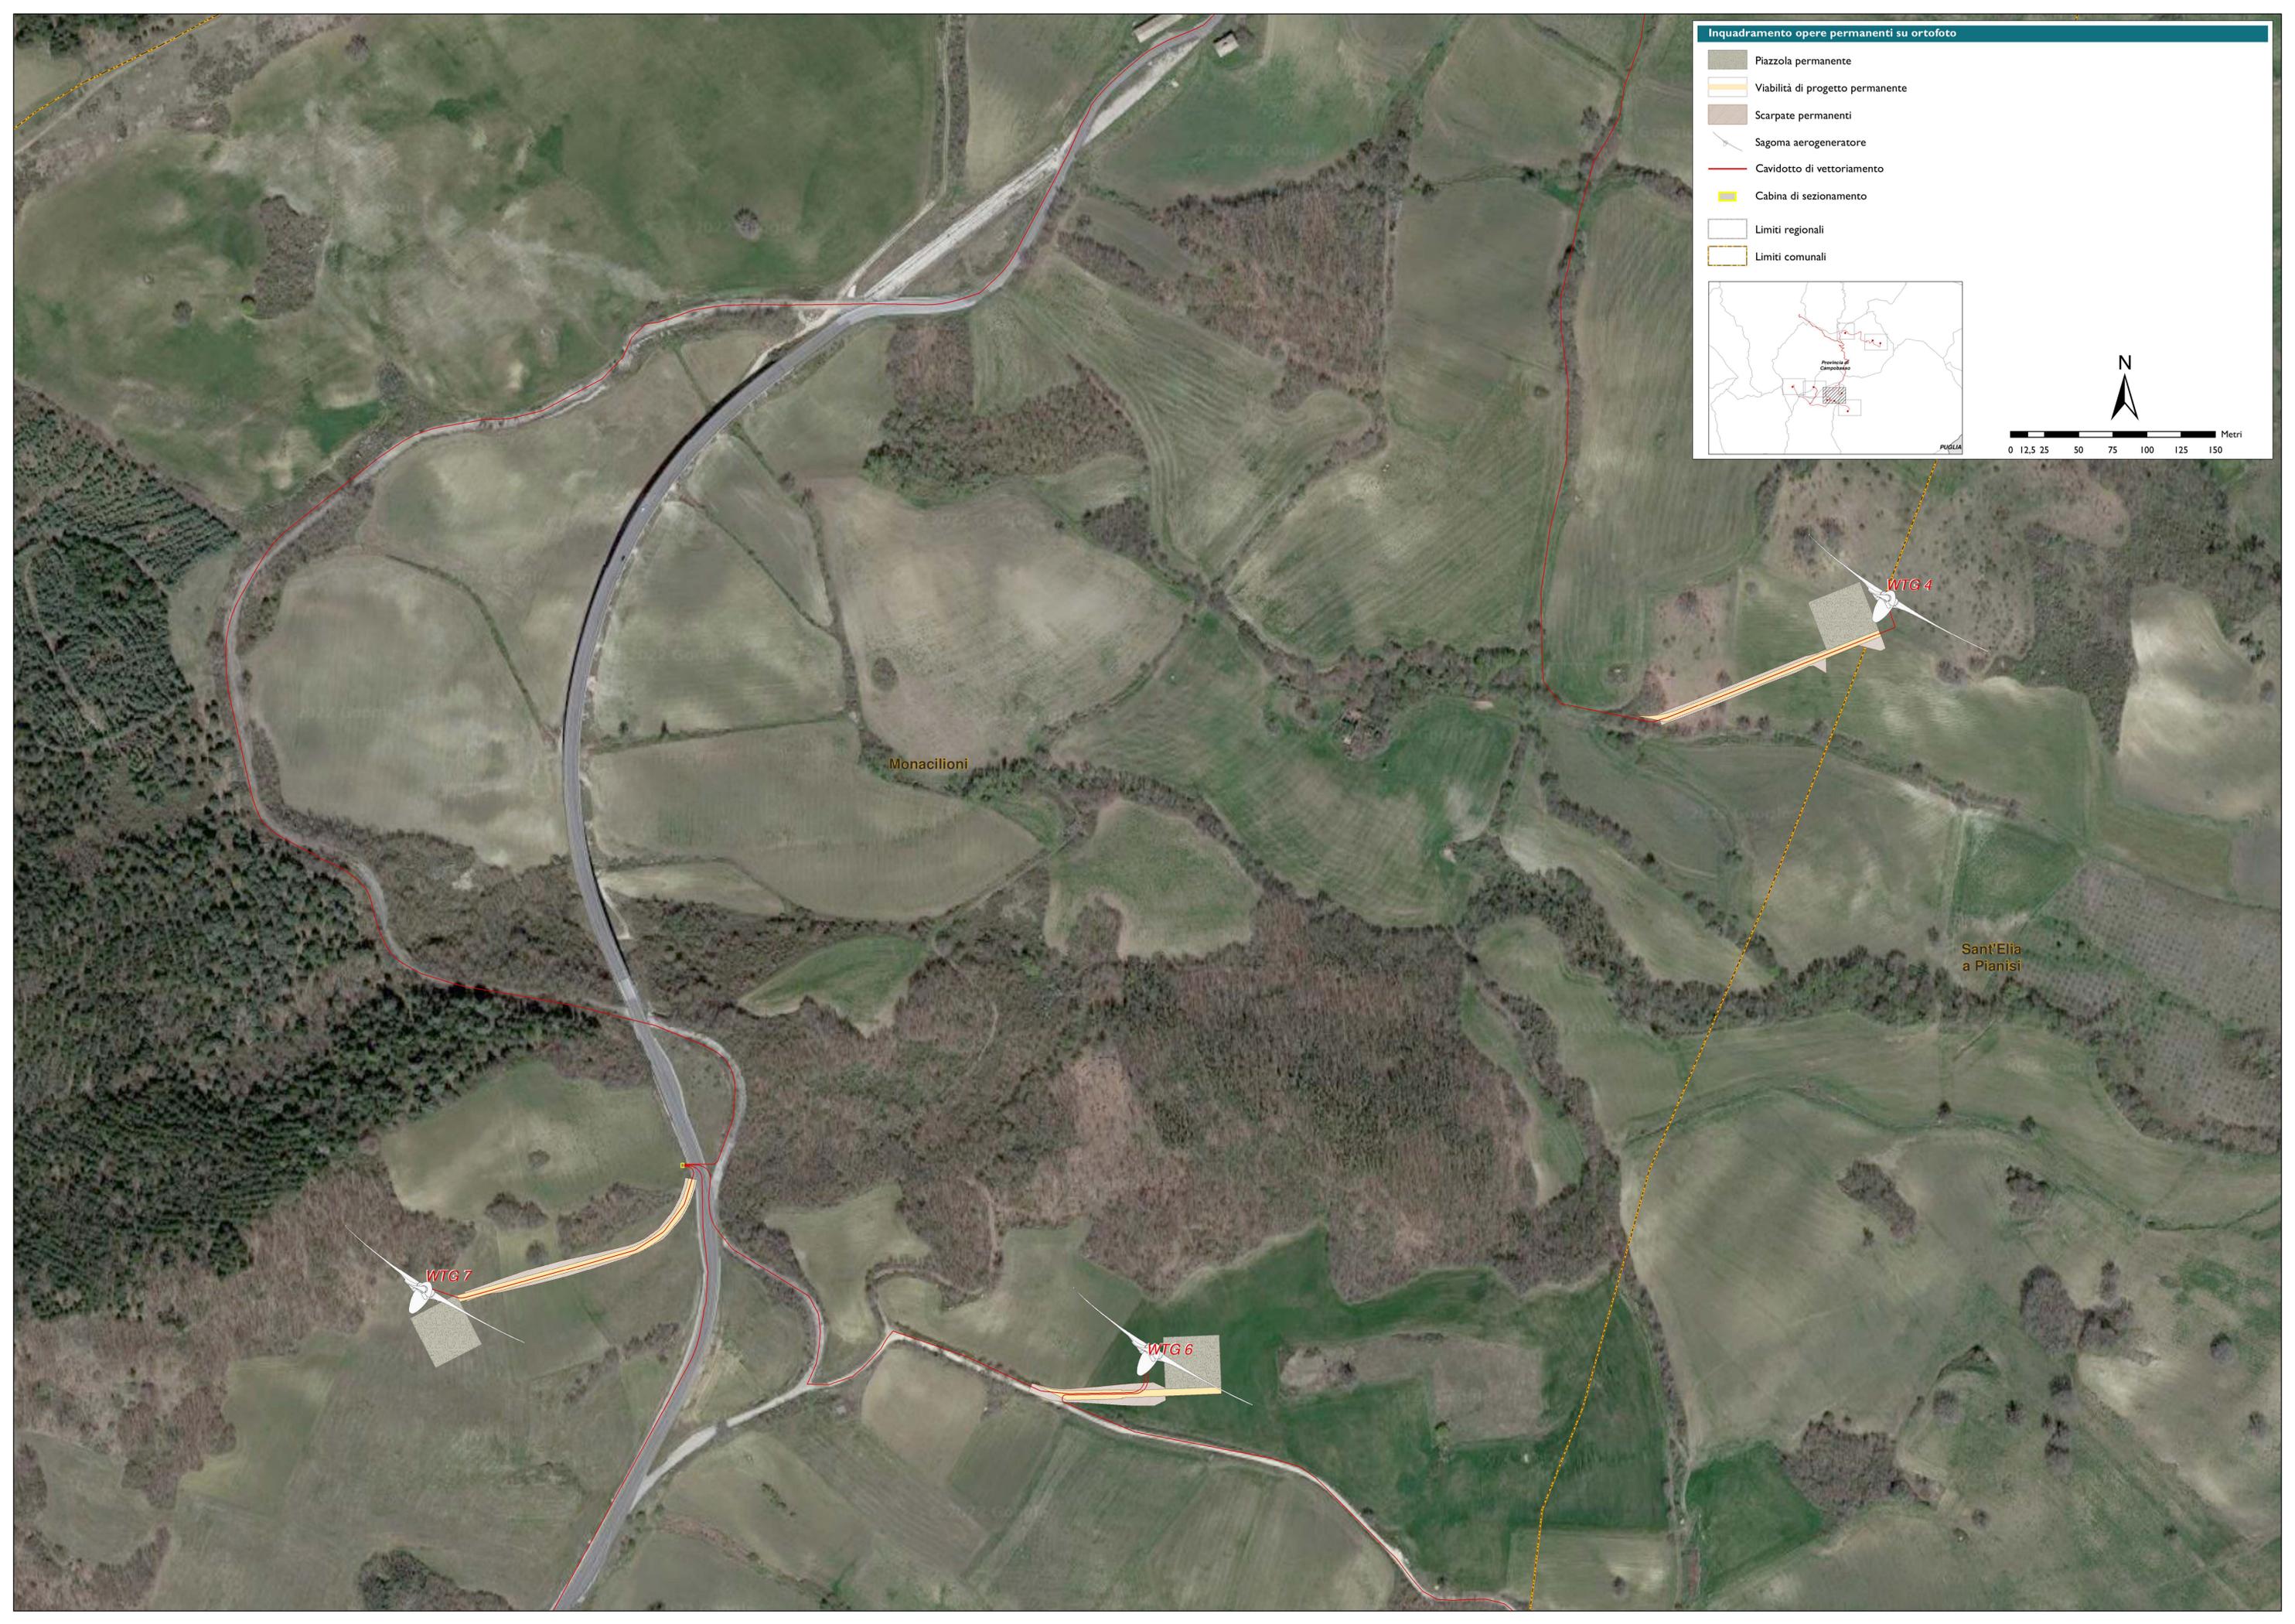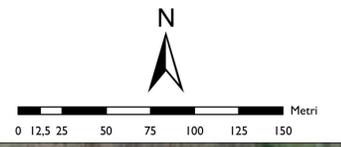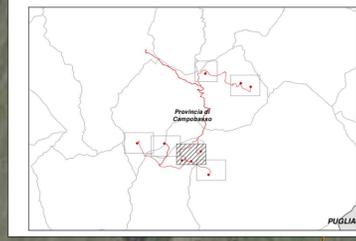

Inquadramento opere permanenti su ortofoto

- Piazzola permanente
- Viabilità di progetto permanente
- Scarpate permanenti
- Sagoma aerogeneratore
- Cavidotto di vettoriamento
- Cabina di sezionamento
- Limiti regionali
- Limiti comunali

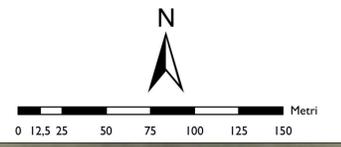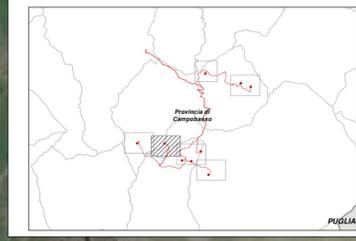

Ripabottoni

WIG 3



Sant'Elia  
a Pianisi

2022 Google

Monacelloni

Inquadramento opere permanenti su ortofoto

- Piazzola permanente
- Viabilità di progetto permanente
- Scarpate permanenti
- Sagoma aerogeneratore
- Cavidotto di vettoriamento
- Cabina di sezionamento
- Limiti regionali
- Limiti comunali

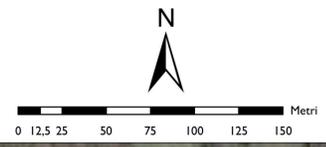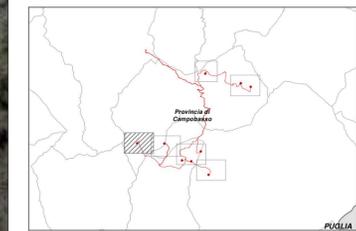

Morrone del Sannio

Campolieto

WTC 9

Ripabottoni

Sant'Elia a Pianisi