



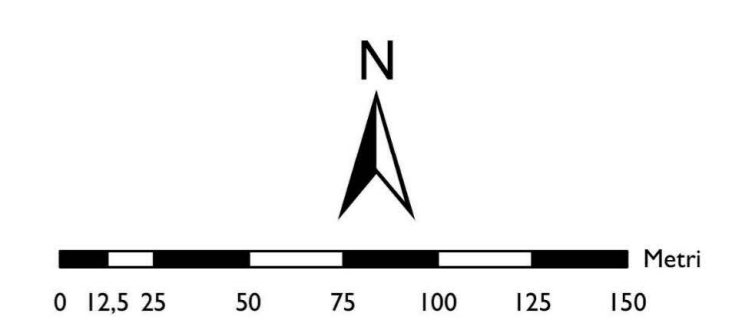

- Inquadramento opere temporanee su ortofoto**
- Piazzola temporanea di montaggio
  - Area di stoccaggio temporanea
  - Viabilità di cantiere
  - Area di cantiere temporanea
  - Limiti opere permanenti
  - Sagoma aerogeneratore
  - Cabina di sezionamento
  - Limiti regionali
  - Limiti comunali

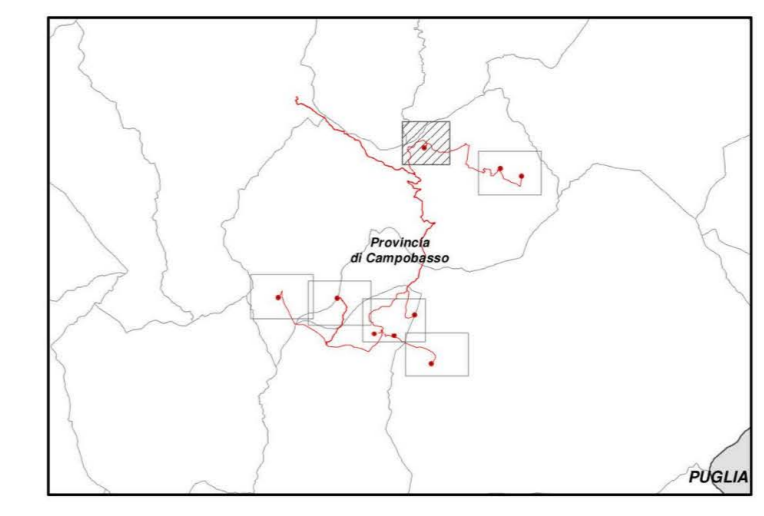

Fonti: Ns elaborazione



RIPABOTTONI - SANT'ELIA - MONACILIONI      REGIONE MOLISE      PROVINCIA DI CAMPOBASSO

**IMPIANTO EOLICO DA 54 MW COMPOSTO DA N. 9 AEROGENERATORI RICADENTI NEI COMUNI DI RIPABOTTONI, SANT'ELIA A PIANISI E MONACILIONI IN PROVINCIA DI CAMPOBASSO, CON RELATIVE OPERE ED INFRASTRUTTURE**

PROGETTO DEFINITIVO










**INQUADRAMENTO DELLE OPERE DI PROGETTO TEMPORANEE**



<p>Proponente:  <b>EN.IT s.r.l.</b>          Via Antonio Locatelli n.1          37122 Verona          P.IVA 04642500237          www.enitspa.it          enitrsrl@pec.enitspa.it</p>	<p>Progettazione:  <b>WH Group s.r.l.</b>          Via A. Locatelli n.1 - 37122 Verona (VR)          P.IVA 12336131003          ingegneria@enitgroup.eu</p> <p align="right">Ing. Antonio Tartaglia</p> 
--	---

Spazio riservato agli Enti:

File: 2022031_1.4.2_InquadramentoOpereTemporanee.pdf		Cod.: 2022031	Scala: 1:2000	
Rev.	Data	Descrizione	Redatto	Approvato
00	04/09/2023	Prima emissione	A. Tartaglia	S.M. Caputo
<b>1.4.2</b>				
WH Group s.r.l.   Via A. Locatelli n.1 - 37122 Verona (VR) - P.IVA 12336131003   ingegneria@enitgroup.eu				

Inquadramento opere temporanee su ortofoto

-  Piazzola temporanea di montaggio
-  Area di stoccaggio temporanea
-  Viabilità di cantiere
-  Area di cantiere temporanea
-  Limiti opere permanenti
-  Sagoma aerogeneratore
-  Cabina di sezionamento
-  Limiti regionali
-  Limiti comunali

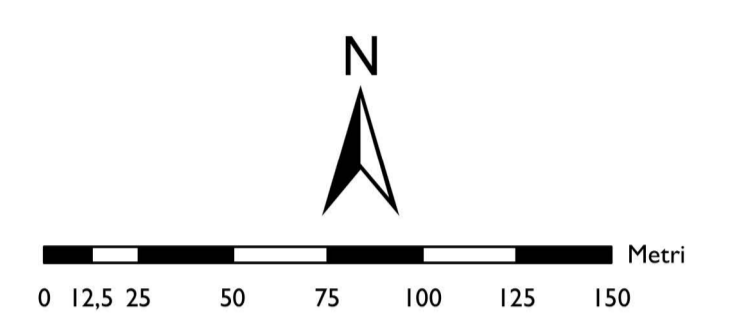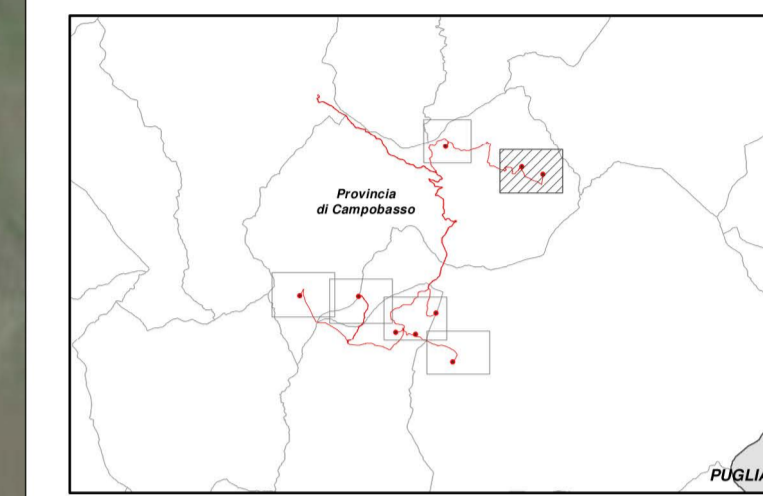


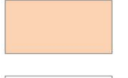







WTC 2



Ripabottoni

WTC 3



Inquadramento opere temporanee su ortofoto



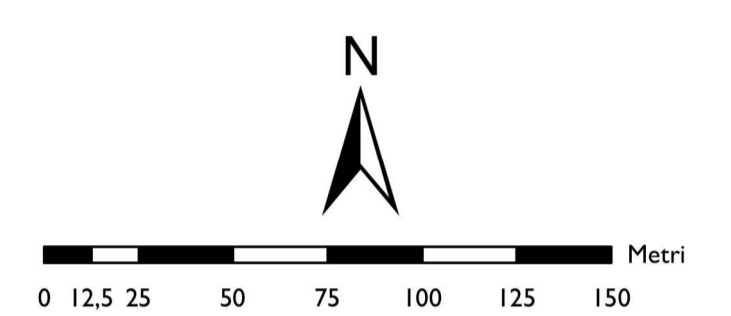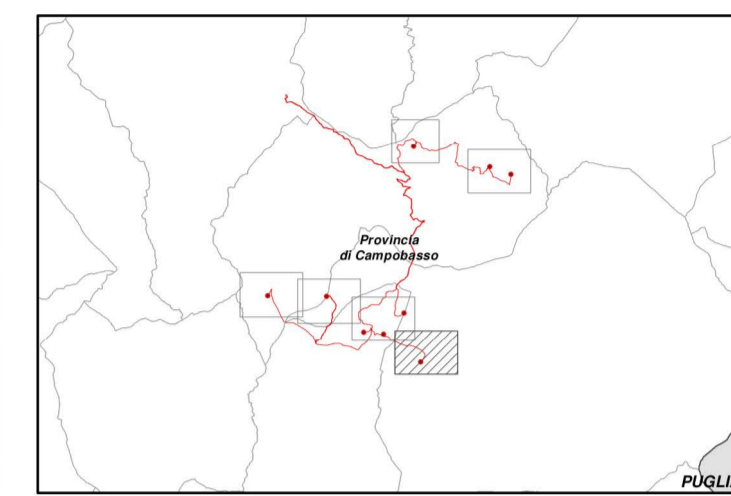






-  Piazzola temporanea di montaggio
-  Area di stoccaggio temporanea
-  Viabilità di cantiere
-  Area di cantiere temporanea
-  Limiti opere permanenti
-  Sagoma aerogeneratore
-  Cabina di sezionamento
-  Limiti regionali
-  Limiti comunali





Sant'Elia  
a Pianisi

WTG 5

**Inquadramento opere temporanee su ortofoto**

-  Piazzola temporanea di montaggio
-  Area di stoccaggio temporanea
-  Viabilità di cantiere
-  Area di cantiere temporanea
-  Limiti opere permanenti
-  Sagoma aerogeneratore
-  Cabina di sezionamento
-  Limiti regionali
-  Limiti comunali

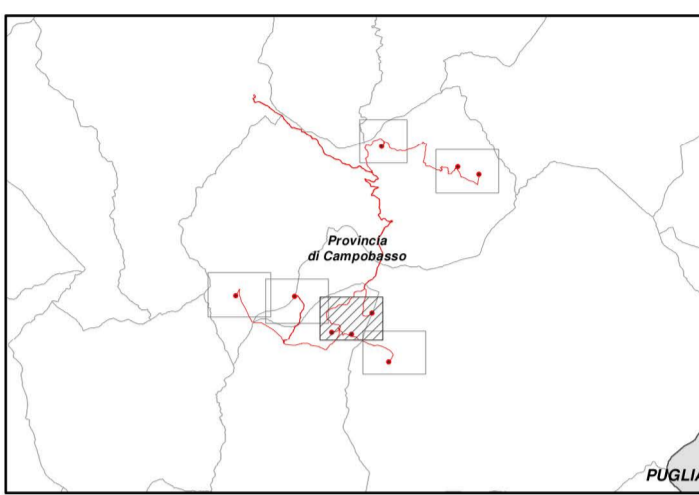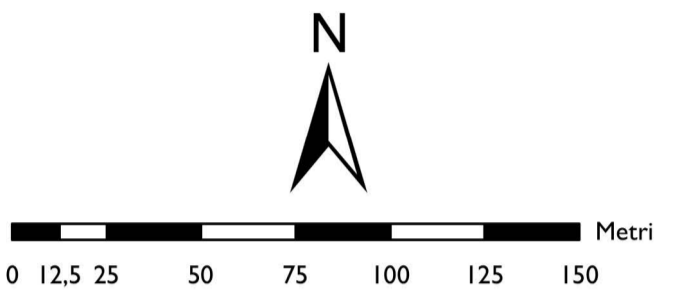
Monacilioni










Sant'Elia  
a Pianisi



WTG 7

WTG 6







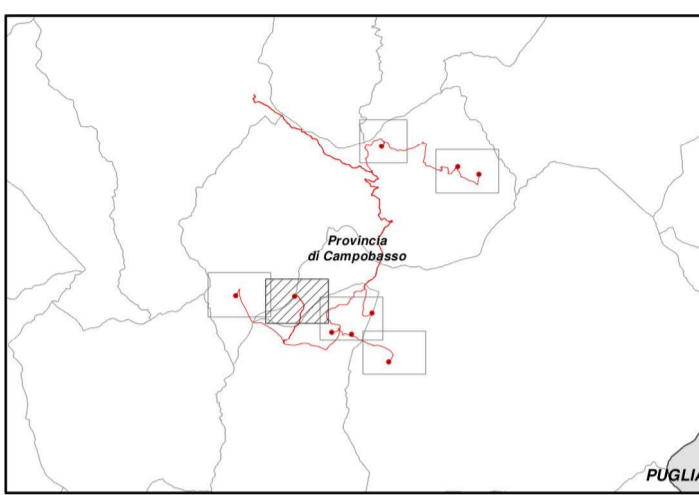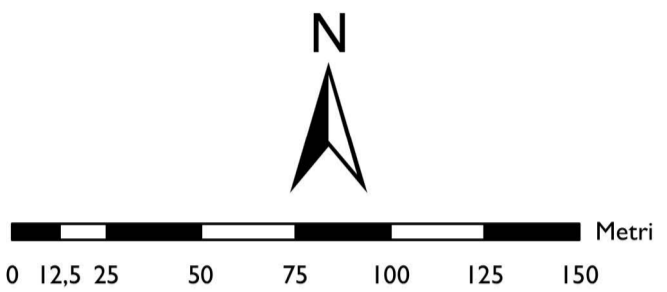


WTG 4


**Inquadramento opere temporanee su ortofoto**

-  Piazzola temporanea di montaggio
-  Area di stoccaggio temporanea
-  Viabilità di cantiere
-  Area di cantiere temporanea
-  Limiti opere permanenti
-  Sagoma aerogeneratore
-  Cabina di sezionamento
-  Limiti regionali
-  Limiti comunali



**Inquadramento opere temporanee su ortofoto**

-  Piazzola temporanea di montaggio
-  Area di stoccaggio temporanea
-  Viabilità di cantiere
-  Area di cantiere temporanea
-  Limiti opere permanenti
-  Sagoma aerogeneratore
-  Cabina di sezionamento
-  Limiti regionali
-  Limiti comunali

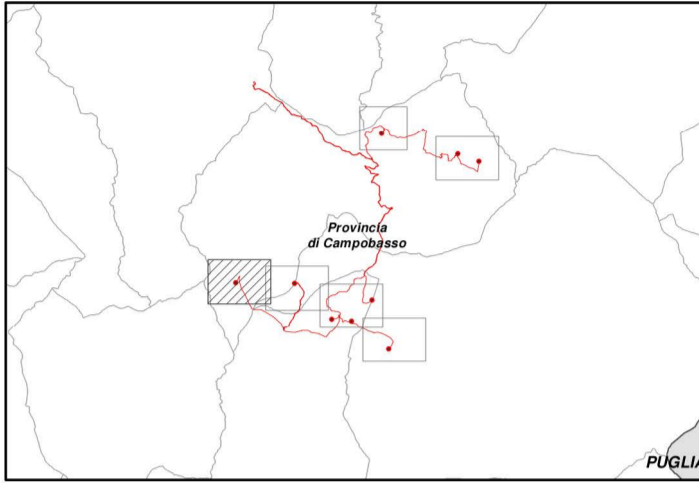

0 12.5 25 50 75 100 125 150 Metri

Morrone del Sannio

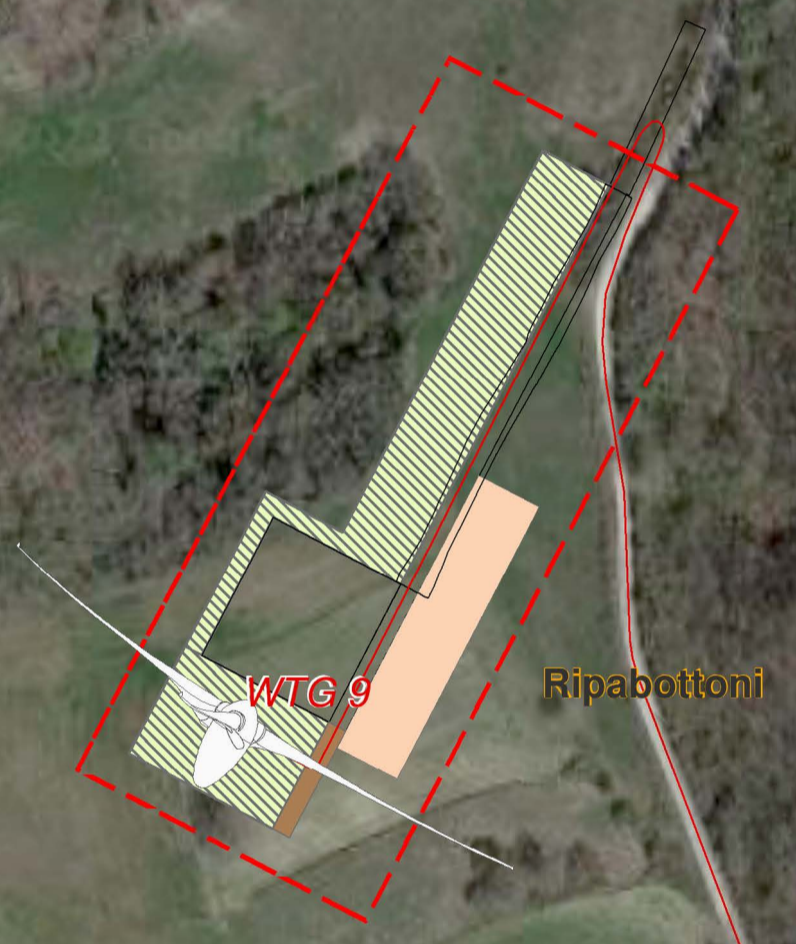

WTC 9

Ripabottoni

Campolieto

Sant'Elia a Pianisi