

**RIPABOTTONI  
SANT'ELIA A PIANISI  
MONACILIONI**

**REGIONE MOLISE**

**PROVINCIA DI  
CAMPOBASSO**

**IMPIANTO EOLICO DA 54 MW COMPOSTO DA N.9 AEROGENERATORI  
RICADENTI NEI COMUNI DI RIPABOTTONI, SANT'ELIA A PIANISI E  
MONACILIONI IN PROVINCIA DI CAMPOBASSO, CON RELATIVE OPERE ED  
INFRASTRUTTURE**

**PROGETTO DEFINITIVO**

## **PIAZZOLA WTG08 - Elaborati Grafici**

Proponente:

**EN.IT s.r.l.**  
Via Antonio Locatelli n.1  
37122 Verona  
P.IVA 04642500237  
www.enitspa.it  
enitsrl@pec.enitspa.it


Progettista:

**WH Group s.r.l.**  
Via A. Locatelli n. 1 - 37122 Verona (VR)  
P.IVA 12336131003  
ingegneria@enitgroup.eu



Spazio riservato agli Enti:


File: 2022031_9.10_PiazzolaWTG08.pdf		Cod. 2022031		Scala --	
<b>9.10</b>	<b>Rev.</b>	<b>Data</b>	<b>Descrizione</b>	<b>Redatto</b>	<b>Approvato</b>
	00	04/09/2023	Prima emissione	<b>A. Tartaglia</b>	<b>S.M. Caputo</b>
<b>WH Group s.r.l.</b>   Via A. Locatelli n.1 - 37122 Verona (VR) - P.IVA 12336131003   <a href="mailto:ingegneria@enitgroup.eu">ingegneria@enitgroup.eu</a>					

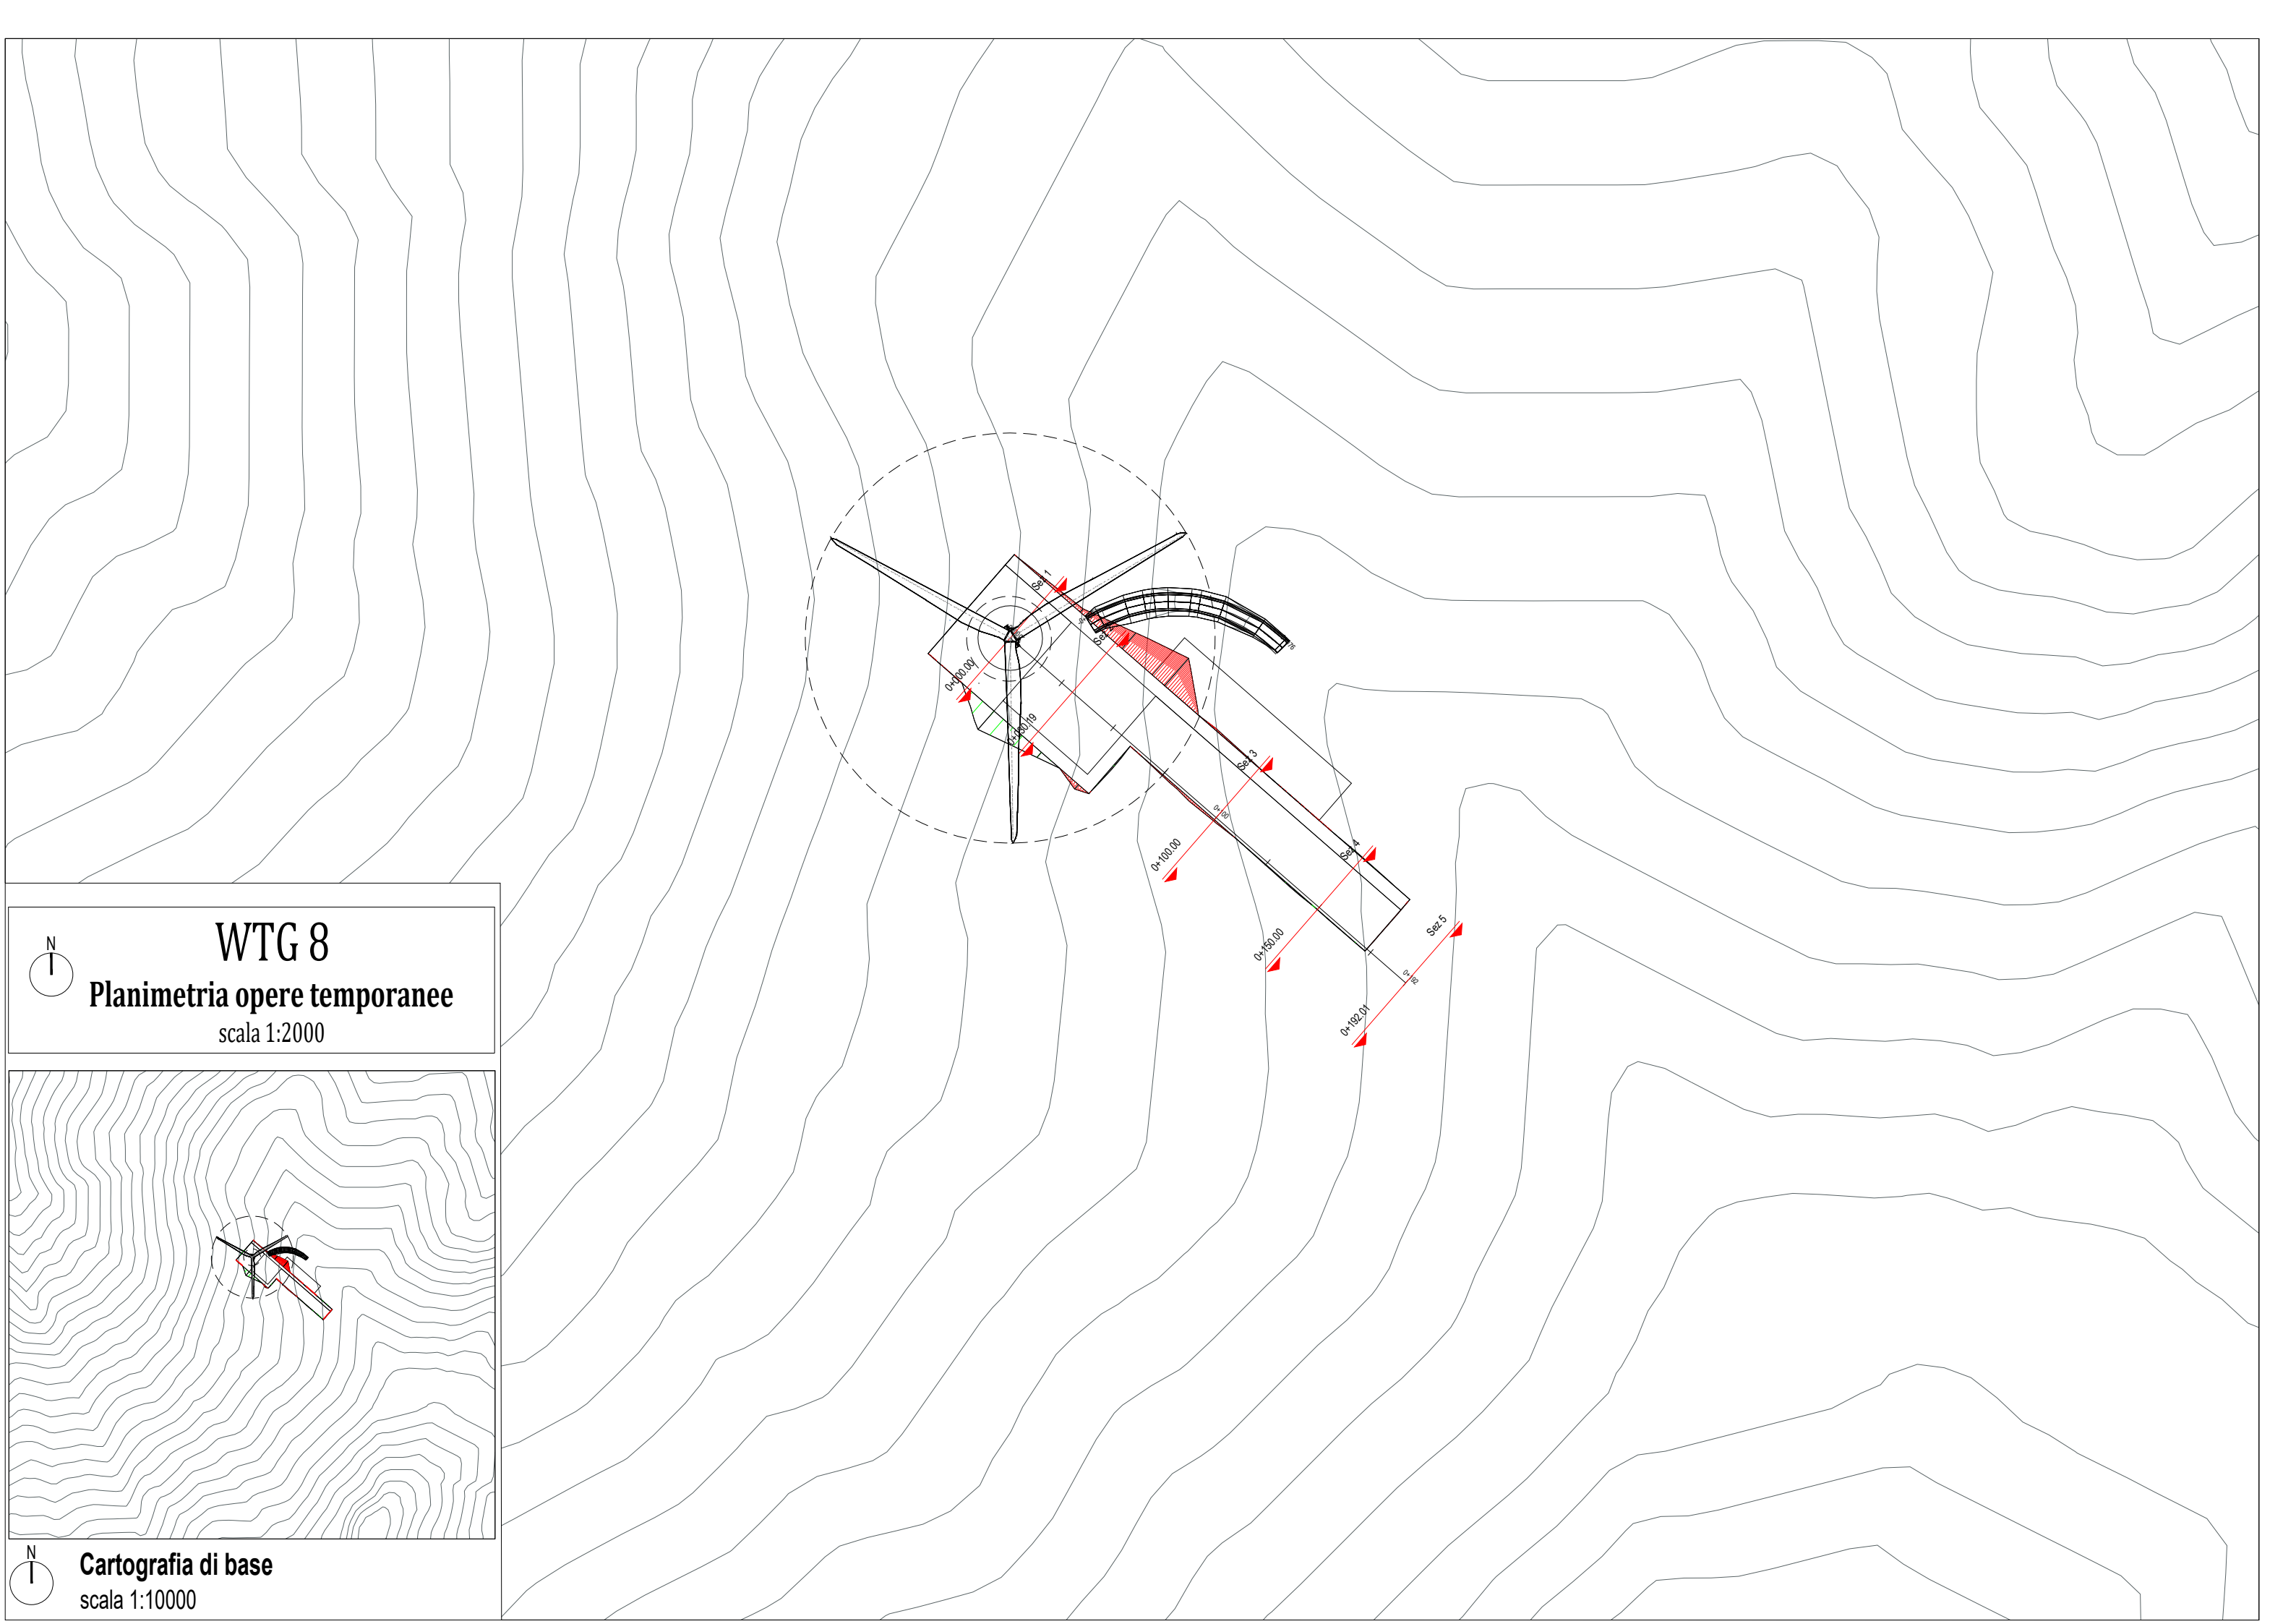

**WTG 8**

**Planimetria opere temporanee**


scala 1:2000

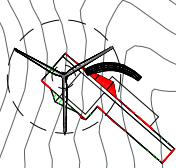

**Cartografia di base**


scala 1:10000

Profilo: profilo\_superficie  
 Q.Rif. : 800.00


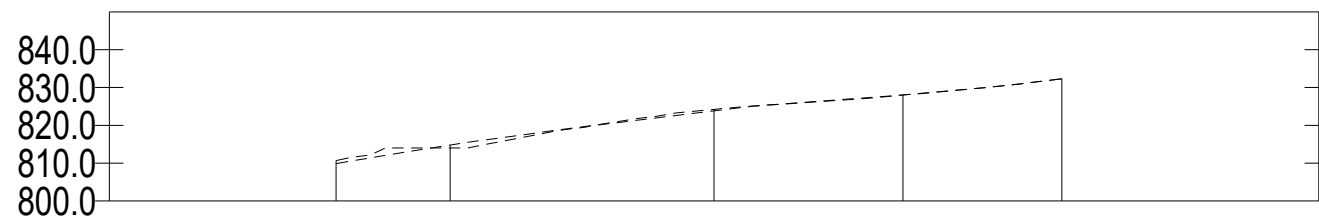


NUMERO SEZIONE
DISTANZE PROGRESSIVE
DISTANZE PARZIALI
QUOTE PROGETTO
QUOTE TERRENO

	1	2	3	4	5
	0+000,00	0+030,19	0+100,00	0+150,00	0+192,01
		30,19	69,81	50,00	42,01
	811,06	811,00	821,81	828,00	832,29
	802,88	814,78	824,21	828,00	832,29

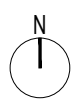

**WTG 8**  
**Profilo superficie esistente**  
 scala 1:2000

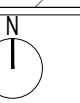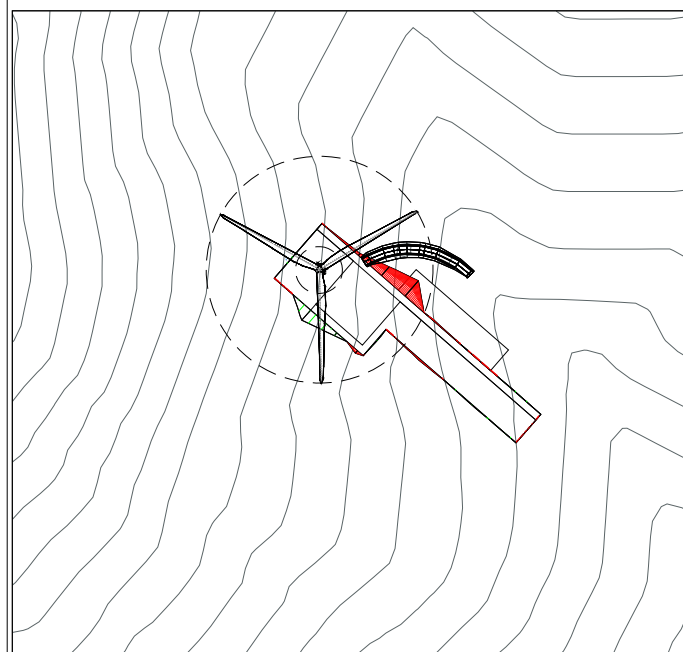


**Cartografia di base**  
 scala 1:5000



# WTG 8


## Profilo di progetto piazzola temporanea

scala 1:1000

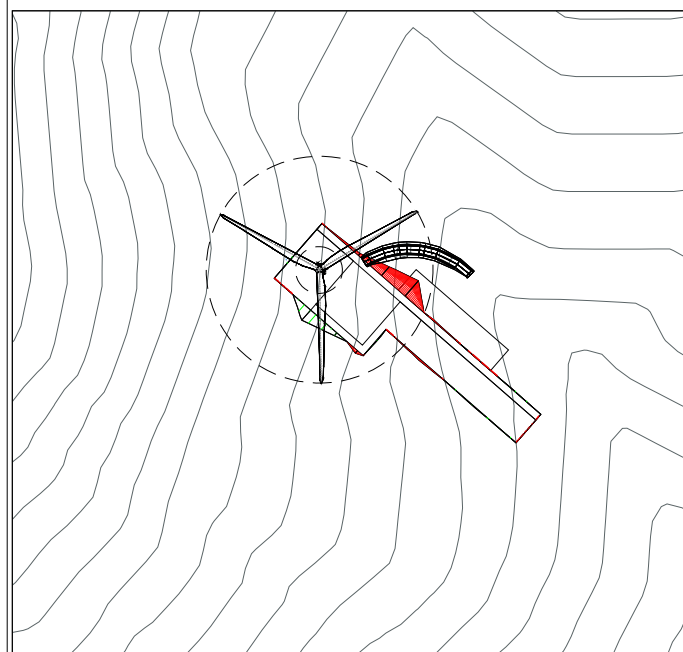

## Inquadramento planimetria opere temporanee

scala 1:5000

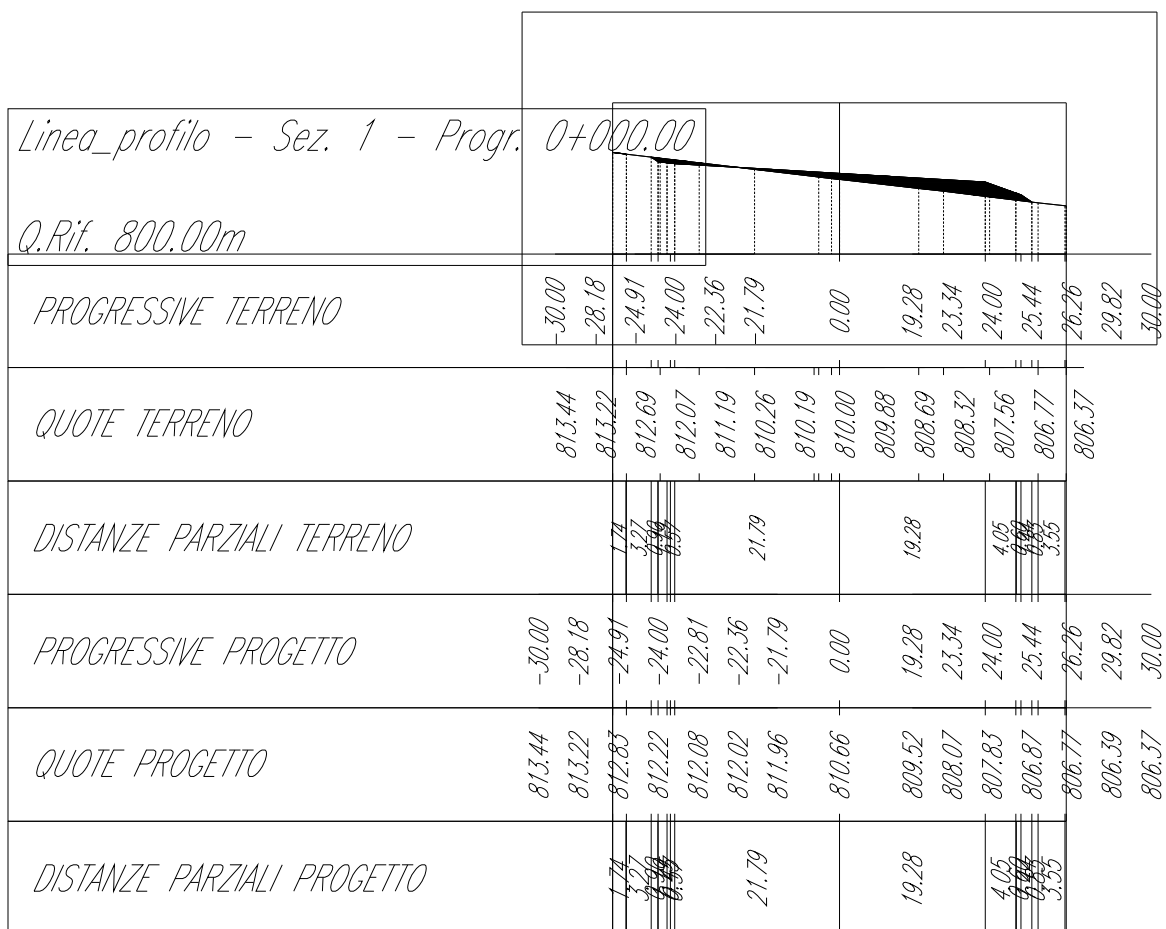




# WTG 8

## Sezione di progetto piazzola temporanea

scala 1:1000

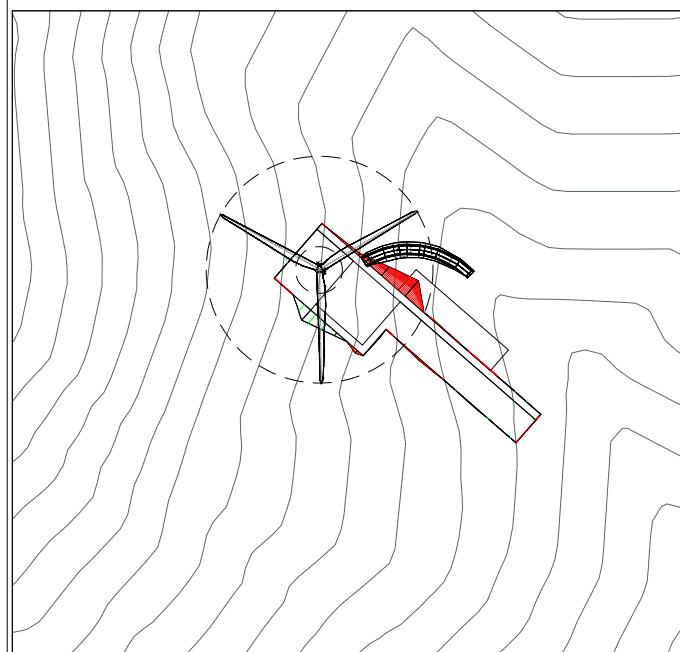

## Inquadramento planimetria opere temporanee

scala 1:5000

*Linea profilo - Sez. 2 - Progr. 0+000.00  
Q.Rif. 810.00m*


<i>PROGRESSIVE TERRENO</i>	00.00	25.37	24.00	0.00	20.54	24.00	27.69	28.44	30.00				
<i>QUOTE TERRENO</i>	818.37	817.97	817.36	816.82	815.90	815.00	814.78	814.36	813.98	812.45	811.83	811.20	811.09
<i>DISTANZE PARZIALI TERRENO</i>		4.63	1.37	24.00		20.54		3.46	3.69	4.38			
<i>PROGRESSIVE PROGETTO</i>	00.00	25.37	24.00	0.00	20.54	24.00	27.69	28.17	28.44	30.00			
<i>QUOTE PROGETTO</i>	818.00	814.91	814.00	814.00	814.00	814.00	814.00	811.54	811.22	811.20	811.09		
<i>DISTANZE PARZIALI PROGETTO</i>		4.63	1.37	24.00		20.54		3.46	3.69	4.38			



# WTG 8

## Sezione di progetto piazzola temporanea

scala 1:1000

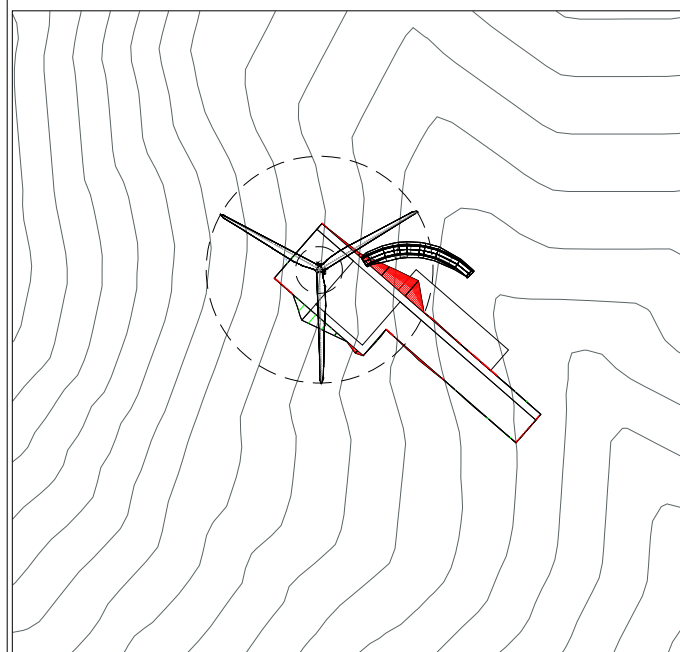

## Inquadramento planimetria opere temporanee

scala 1:5000

Linea profilo - Sez. 3 - Progr. 0+100.00  
Q.Rif. 820.00m


PROGRESSIVE TERRENO	-30.00	-28.07	-24.00	-5.74	0.00	1.00	1.53	2.51	3.51	5.39	10.54	18.90	27.32	30.00
QUOTE TERRENO	827.31	827.13	826.07	825.70	825.00	824.21	824.13	823.87	823.03	821.74	820.70	820.70	820.70	820.70
DISTANZE PARZIALI TERRENO	1.93	3.97	18.26	5.74	6.00	6.00	7.88	5.16	8.36	2.42	8.68			
PROGRESSIVE PROGETTO	-30.00	-28.07	-24.00	-5.74	0.00	1.00	1.53	2.51	3.51	5.39	10.54	18.90	27.32	30.00
QUOTE PROGETTO	827.31	827.13	826.68	824.48	823.81	823.70	824.05	823.96	823.87	823.65	823.03	822.03	821.74	820.70
DISTANZE PARZIALI PROGETTO	1.93	3.97	18.26	5.74	6.00	6.00	7.88	5.16	8.36	2.42	8.68			



# WTG 8

## Sezione di progetto piazzola temporanea

scala 1:1000

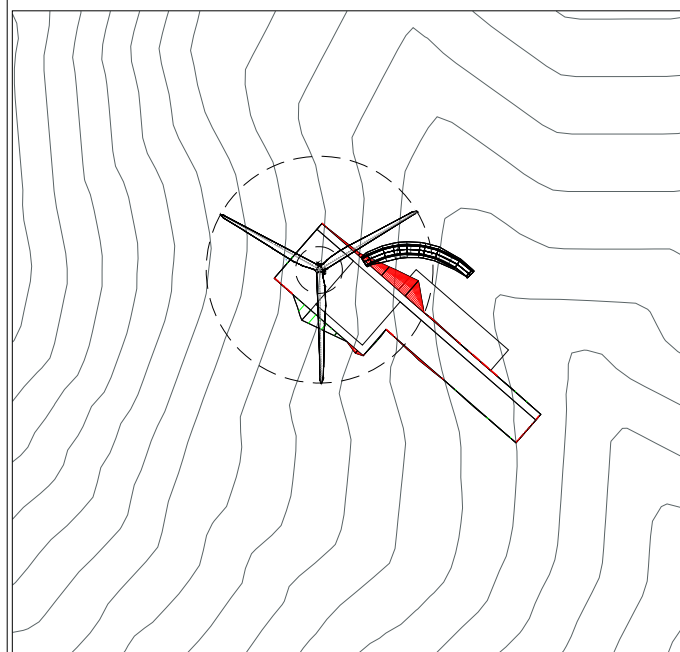

## Inquadratura planimetria opere temporanee

scala 1:3000

Linea\_profilo - Sez. 4 - Progr. 0+150.00  
Scala 1:1000  
Q.Rif. 820.00m


PROGRESSIVE TERRENO	-30.00	-25.56	-24.60	-24.00	-21.72	0.00	1.00	3.84	7.41	12.89	23.77	25.39	29.85	30.00	
QUOTE TERRENO	830.87	830.38	830.31	830.00	828.76	828.02	827.19	826.65	825.53	825.40	825.00	824.99			
DISTANZE PARZIALI TERRENO		4.44	0.69	2.28	21.72		1.00	2.83	3.56	5.49	10.87	1.72	4.46		
PROGRESSIVE PROGETTO	-30.00	-25.56	-24.87	-24.60	-24.00	-21.72	1.00	3.84	7.41	12.89	23.77	24.07	25.39	29.85	30.00
QUOTE PROGETTO	830.87	830.38	830.33	830.31	830.43	830.00	827.93	827.60	827.19	826.65	825.56	825.53	825.40	825.00	824.99
DISTANZE PARZIALI PROGETTO		4.44	0.69	0.28	21.72		1.00	2.83	3.56	5.49	10.87	0.31	1.72	4.46	



# WTG 8

## Sezione di progetto piazzola temporanea

scala 1:1000

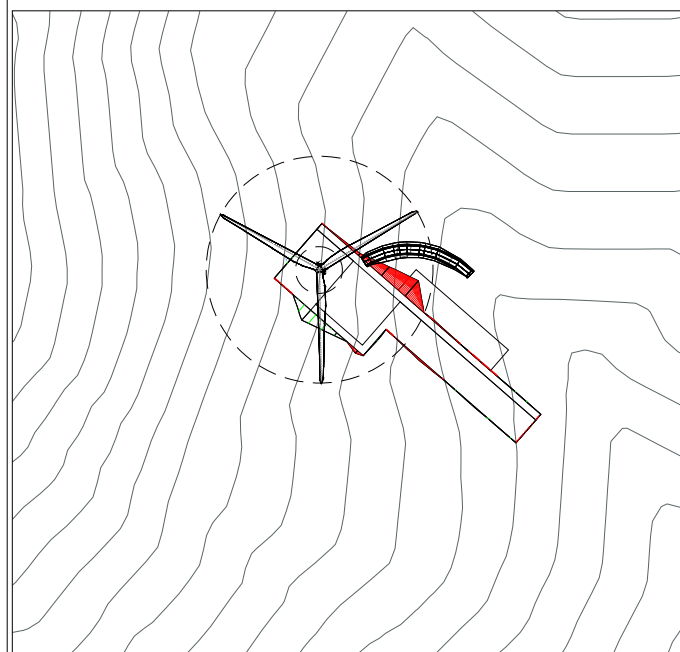

## Inquadramento planimetria opere temporanee

scala 1:5000

Linea\_profilo - Sez. 5 - Progr. 0+192.01

Q.Rif. 820.00m

PROGRESSIVE TERRENO	-30.00	-27.32	-18.86	-17.87	-16.14	-6.36	0.00	0.58	6.14	17.25	18.64	22.83	30.00
QUOTE TERRENO		835.27	835.00	834.22	833.91	832.97	832.29	832.22	831.67	830.56	830.42	830.00	829.59
DISTANZE PARZIALI TERRENO			2.68	8.47	9.93	9.78	6.36	0.58	5.56	11.11	1.39	4.19	7.17
PROGRESSIVE PROGETTO	-30.00	-27.32	-18.86	-17.87	-16.14	-6.36	0.00	0.58	6.14	17.25	18.64	22.83	30.00
QUOTE PROGETTO	835.27	835.00	834.22	834.11	833.91	832.97	832.29	832.22	831.67	830.56	830.42	830.00	829.59
DISTANZE PARZIALI PROGETTO			2.68	8.47	9.93	9.78	6.36	0.58	5.56	11.11	1.39	4.19	7.17







**WTG 8**

**Planimetria opere temporanee**


scala 1:2500

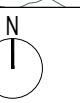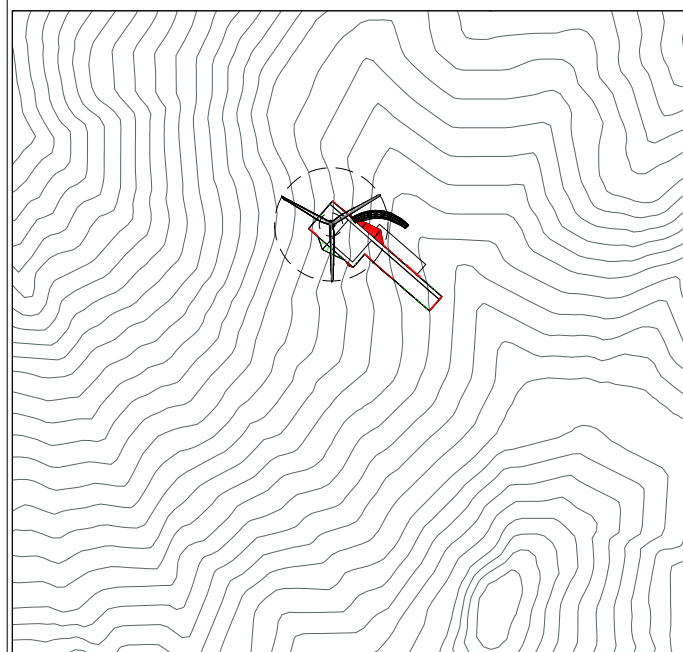


**Cartografia di base**

scala 1:10000

**LIVELLETTE**

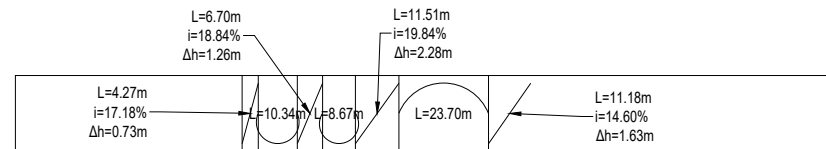

Profilo: Strada\_permanente  
Q.Rif. : 810.00

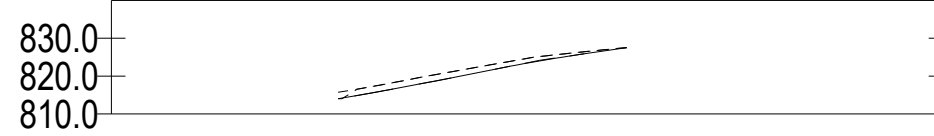


<i>NUMERO SEZIONE</i>
<i>DISTANZE PROGRESSIVE</i>
<i>DISTANZE PARZIALI</i>
<i>QUOTE PROGETTO</i>
<i>QUOTE TERRENO</i>
<i>ETTOMETRICHE</i>

	1	2	3
<i>DISTANZE PROGRESSIVE</i>	0+000.00	0+060.00	0+078.8
<i>DISTANZE PARZIALI</i>		50.00	26.38
<i>QUOTE PROGETTO</i>	814.00	821.41	827.51
<i>QUOTE TERRENO</i>	813.70	824.88	827.51
<i>ETTOMETRICHE</i>	00	00	01 01



**WTG 8**  
**Profilo superficie esistente**  
scala 1:2000

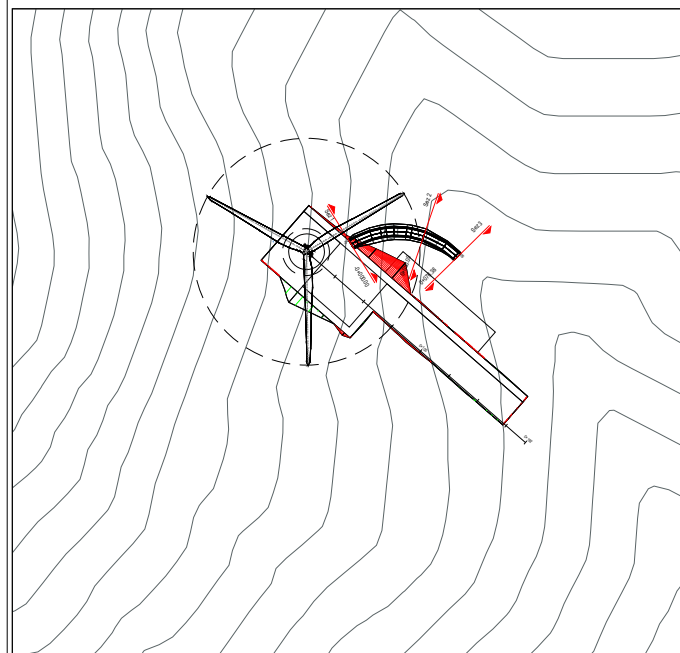


**Cartografia di base**  
scala 1:5000



# WTG 8

## Profilo di progetto piazzola temporanea

scala 1:1000

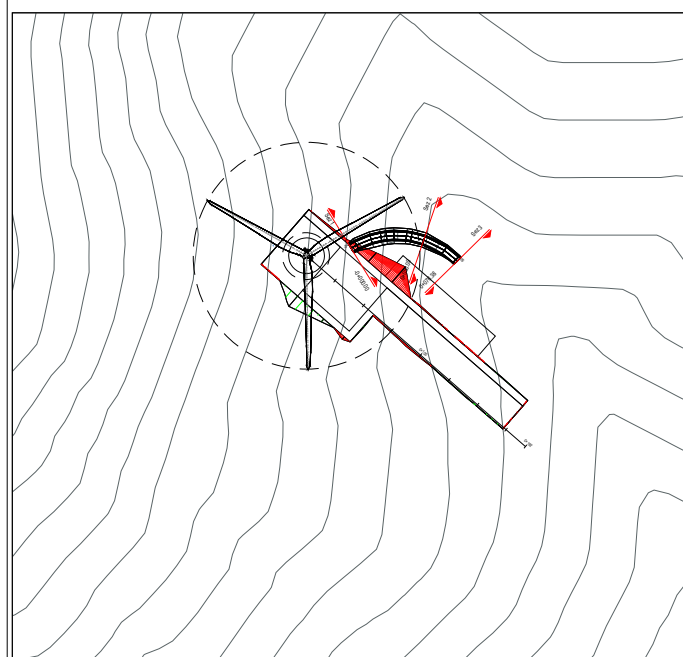

### Inquadramento planimetria opere temporanee

scala 1:5000

Tracciato strada permanente - Sez. 1 - Progr. -0+000.00  
Q.Rif. 810.00m


PROGRESSIVE TERRENO		30.00	27.03	18.54	14.76	7.71	7.18	6.63	6.11	3.27	0.00	1.88	2.79	12.02	27.94	30.00				
QUOTE TERRENO				812.09	812.44	813.92	815.00	815.40	815.57	815.70	816.88	817.67	818.38	818.73	819.28					
DISTANZE PARZIALI TERRENO				2.97	8.50	3.78	7.02	2.83	3.27	6.92	9.23		15.92	2.06						
PROGRESSIVE PROGETTO	-30.00	-27.03	-18.54	-14.76	-7.71	-7.45	-7.18	-6.89	-6.63	-6.36	-6.11	-3.27	0.00	0.32	1.88	2.79	12.02	27.94	30.00	
QUOTE PROGETTO	812.09	812.44	813.46	813.92	814.78	814.82	814.85	814.89	814.75	814.63	814.56	814.00	814.00	814.00	814.00	814.00	814.00	814.00	814.00	814.00
DISTANZE PARZIALI PROGETTO					2.97	8.50	3.78	7.02	2.83	3.27	6.92	9.23		15.92	2.06					



# WTG 8

## Sezione di progetto piazzola temporanea

scala 1:1000

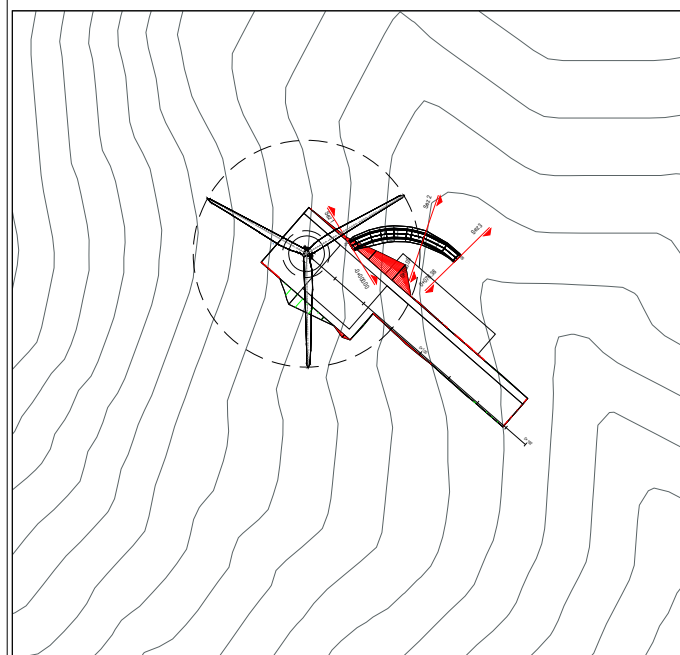

## Inquadramento planimetria opere temporanee

scala 1:5000

Tracciato\_strada\_permanente - Sez. 2 - Progr. 0+050.00  
Q.Rif. 820.00m


PROGRESSIVE TERRENO	-30.00	-27.08	-23.87	-20.80	-16.25	-13.85	-9.13	-3.34	5.89	15.48	18.19	20.25	23.05	25.45	27.77	30.00	
QUOTE TERRENO	824.73	825.00	825.07	825.09	825.04	825.02	825.02	825.00	824.80	824.68	824.47	824.43	824.12	824.04	823.79	823.68	823.56
DISTANZE PARZIALI TERRENO				2.92	3.22	3.07	4.55	4.71	5.41	3.34	5.89	7.09	8.51	6.90	6.90	6.90	6.90
PROGRESSIVE PROGETTO	-30.00	-27.08	-23.87	-20.80	-16.25	-13.85	-9.13	-3.34	5.89	15.48	18.19	20.25	23.05	25.45	27.77	30.00	
QUOTE PROGETTO	824.73	825.00	825.07	825.09	825.04	825.02	825.00	824.80	824.68	824.47	824.12	824.02	823.89	823.80	822.85	822.06	821.53
DISTANZE PARZIALI PROGETTO				2.92	3.22	3.07	4.55	4.71	5.41	3.34	5.89	7.09	8.51	6.90	6.90	6.90	6.90



# WTG 8

## Sezione di progetto piazzola temporanea

scala 1:1000

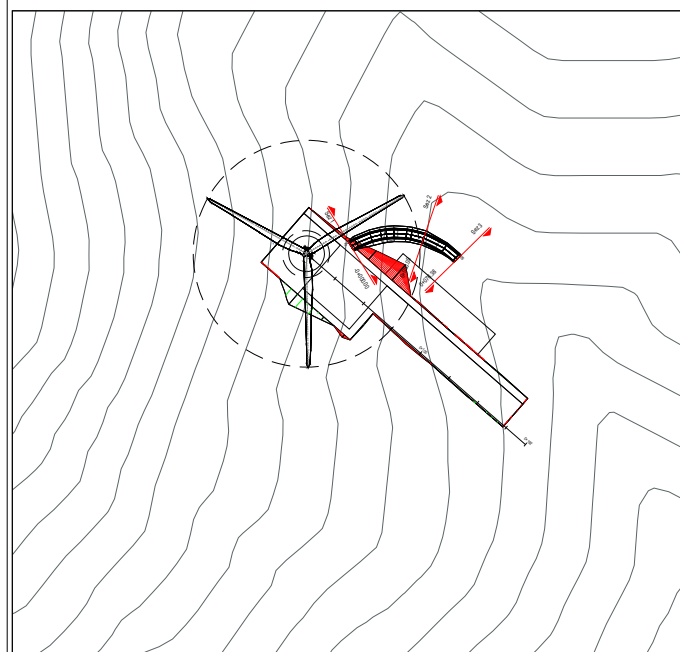

## Inquadramento planimetria opere temporanee

scala 1:5000

Tracciato\_strada\_permanente - Sez. 3 - Progr. 0+076.38  
Q.Rif. 820.00m

PROGRESSIVE TERRENO	30.00		13.26	-1.59	3.13	4.90	10.83	19.16	21.99	30.00	
QUOTE TERRENO	826.34		827.34	827.65	827.53	827.31	827.32	826.87	826.27	826.06	825.41
DISTANZE PARZIALI TERRENO		16.74		11.66	1.59	3.13	5.94	8.32	2.83	8.01	
PROGRESSIVE PROGETTO	30.00		13.26	-1.59	3.13	4.90	10.83	19.16	21.99	30.00	
QUOTE PROGETTO	826.34		827.34	827.65	827.53	827.31	827.32	826.87	826.27	826.06	825.41
DISTANZE PARZIALI PROGETTO		16.74		11.66	1.59	3.13	5.94	8.32	2.83	8.01	