

RIPABOTTONI
SANT'ELIA A PIANISI
MONACILIONI

REGIONE MOLISE

PROVINCIA DI
CAMPOBASSO

**IMPIANTO EOLICO DA 54 MW COMPOSTO DA N.9 AEROGENERATORI
RICADENTI NEI COMUNI DI RIPABOTTONI, SANT'ELIA A PIANISI E
MONACILIONI IN PROVINCIA DI CAMPOBASSO, CON RELATIVE OPERE ED
INFRASTRUTTURE**

PROGETTO DEFINITIVO

PIAZZOLA WTG09 - Elaborati Grafici

Proponente:

EN.IT s.r.l.
Via Antonio Locatelli n.1
37122 Verona
P.IVA 04642500237
www.enitspa.it
enitsrl@pec.enitspa.it

Progettista:


WH Group s.r.l.
Via A. Locatelli n. 1 - 37122 Verona (VR)
P.IVA 12336131003
ingegneria@enitgroup.eu



Spazio riservato agli Enti:

File: 2022031_9.11_PiazzolaWTG09.pdf		Cod. 2022031		Scala --	
Rev.	Data	Descrizione	Redatto	Approvato	
00	04/09/2023	Prima emissione	A. Tartaglia	S.M. Caputo	
9.11					

WH Group s.r.l. | Via A. Locatelli n.1 - 37122 Verona (VR) - P.IVA 12336131003 | ingegneria@enitgroup.eu

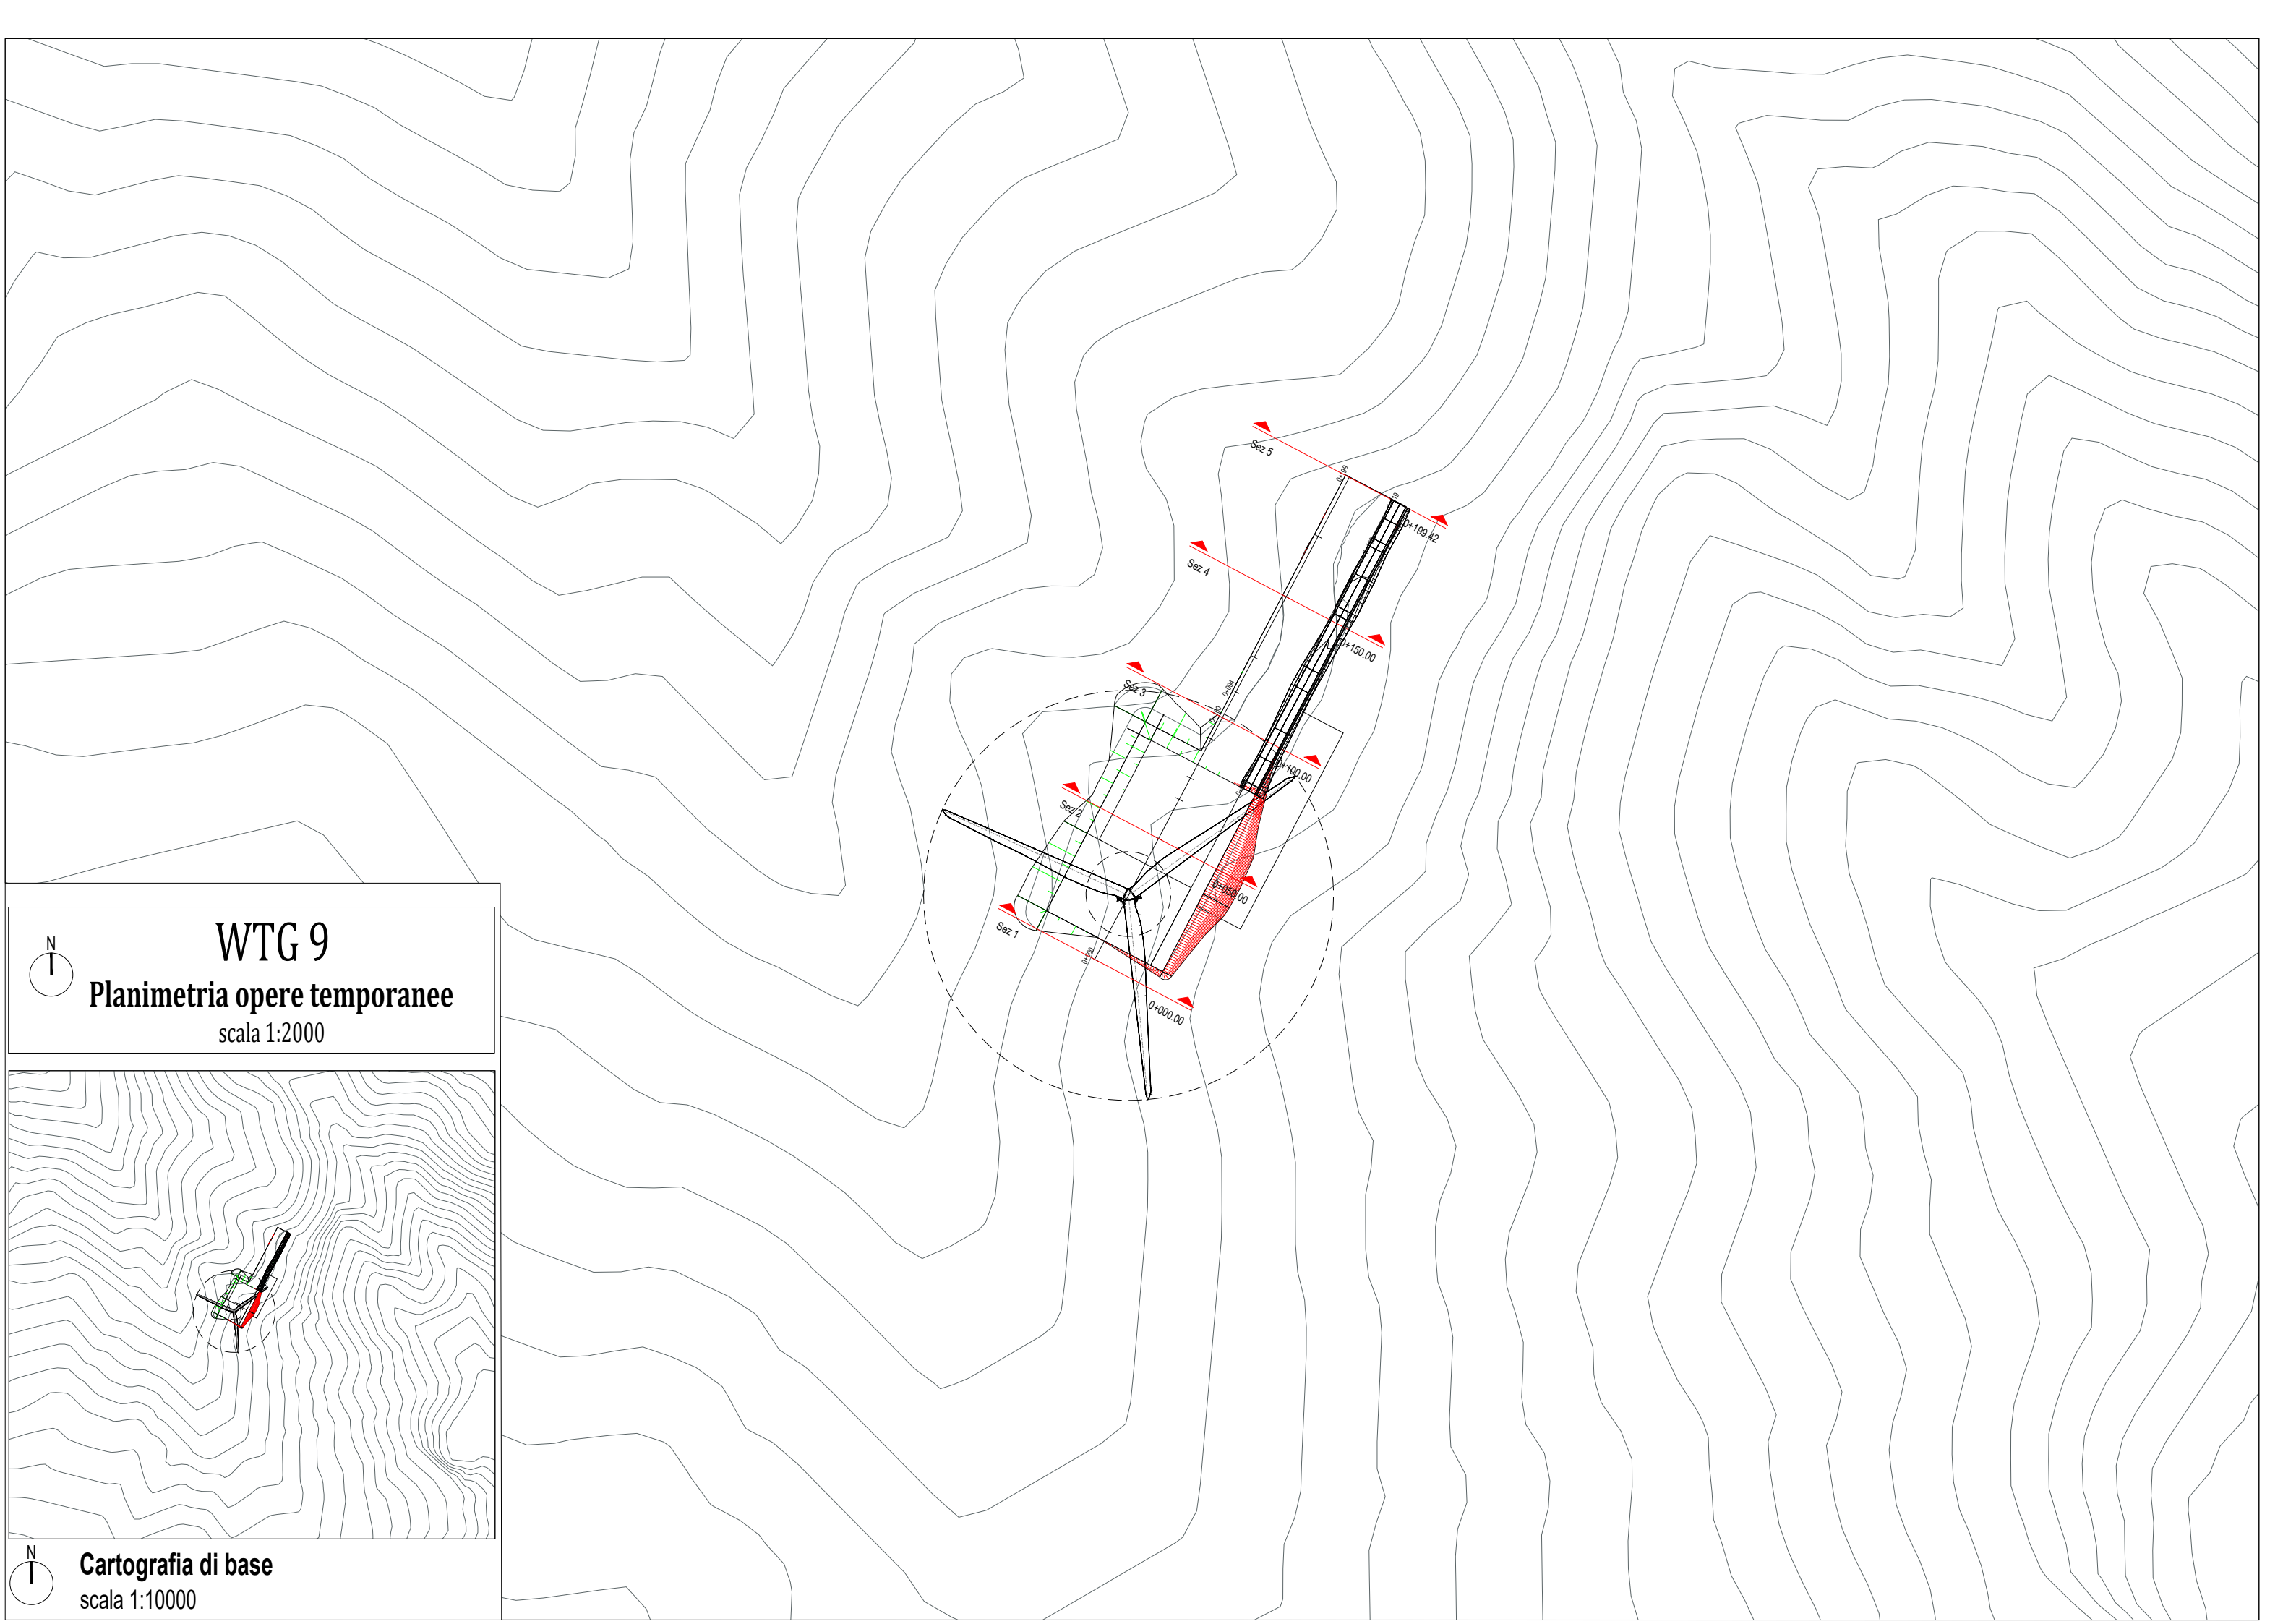


WTG 9
Planimetria opere temporanee
scala 1:2000




Cartografia di base
scala 1:10000



Profilo: Tracciato - piazzola temporanea - (2)
 Q.Rif. : 700.00

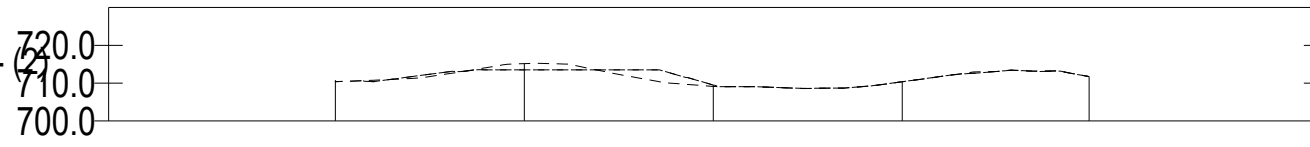

<i>NUMERO SEZIONE</i>	1	2	3	4	5
<i>DISTANZE PROGRESSIVE</i>	0+000,00	0+050,00	0+100,00	0+150,00	0+194,42
<i>QUOTE TERRENO</i>		713,50	709,50	710,36	711,22
<i>DISTANZE PARZIALI</i>		50,00	50,00	50,00	49,42
<i>QUOTE PROGETTO</i>	710,39	713,15	708,15	710,37	711,22
<i>ETTOMETRICHE</i>	00	00	01	02	02

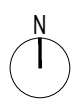

WTG 9
Profilo superficie esistente
 scala 1:2000

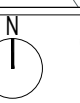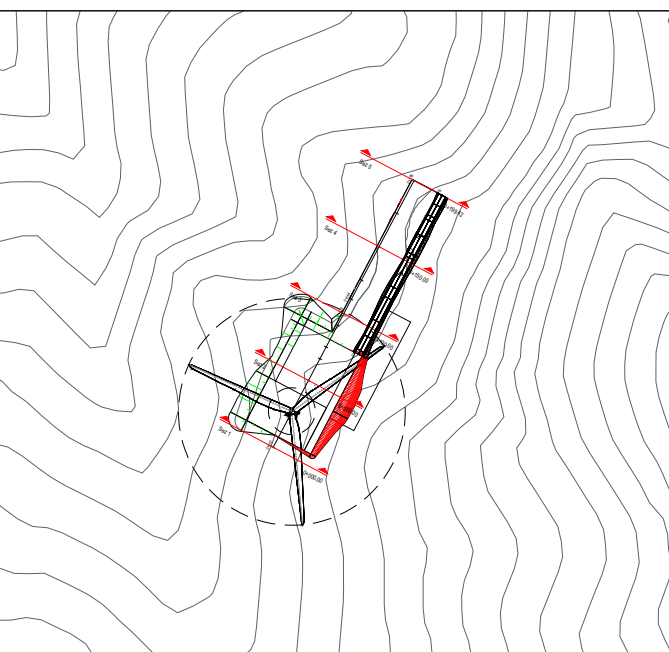


Cartografia di base
 scala 1:5000



WTG 9

Profilo di progetto piazzola temporanea

scala 1:1000

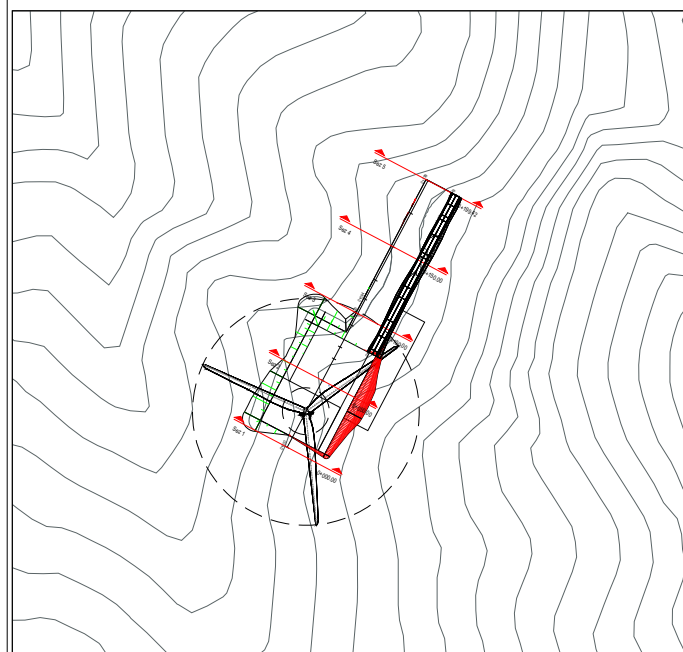

Inquadratura planimetria opere temporanee

scala 1:5000

Tracciato - piazzola temporanea - Sez. 1 - Progr. 0+000.00

Q. Rif. 700.00m


PROGRESSIVE TERRENO	704.14	704.33	704.49	704.74	704.89	704.98	705.00	705.00	710.00	710.39	714.70	715.00	715.42	716.07	719.98
QUOTE TERRENO	-29.76	-29.10	-28.51	-27.96	-27.44	-26.48	-25.59	-24.74	-23.91	-22.05	-1.55	17.16	18.35	20.07	22.72
DISTANZE PARZIALI TERRENO		7.00	1.68	0.75	1.84		20.11		1.55		17.03		1.19	2.24	17.28
PROGRESSIVE PROGETTO	704.63	704.74	704.83	704.89	704.94	704.98	705.00	705.00	705.00	709.90	710.00	710.39	714.70	715.00	719.98
QUOTE PROGETTO	-26.95	-26.48	-26.03	-25.59	-25.16	-24.74	-24.33	-23.91	-22.05	-1.94	-1.55	17.16	18.35	20.07	20.33
DISTANZE PARZIALI PROGETTO	7.00	1.09	0.88	0.54	1.28		20.11	0.46		17.03		1.19	2.24		17.28



WTG 9

Sezione di progetto piazzola temporanea

scala 1:1000

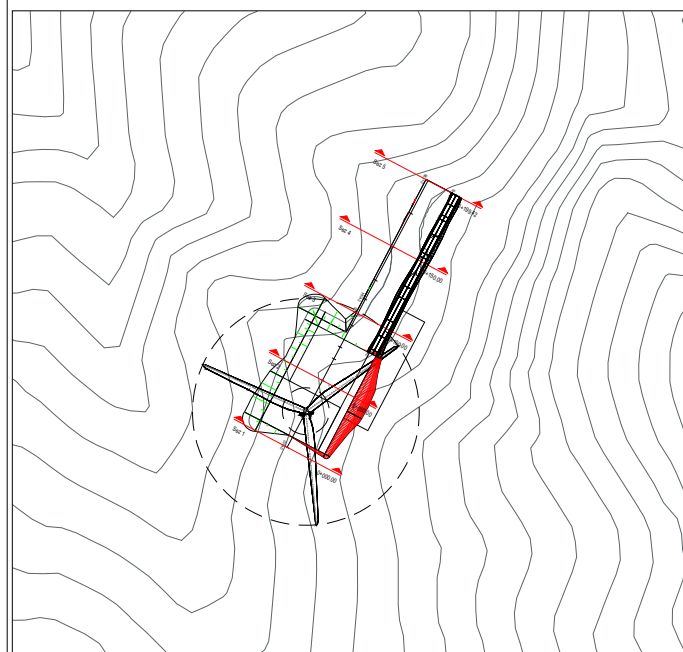


Inquadratura planimetria opere temporanee

scala 1:5000

Tracciato - piazzola temporanea - Sez. 2 - Progr. 0+050.00

Q.Rif. 700.00m

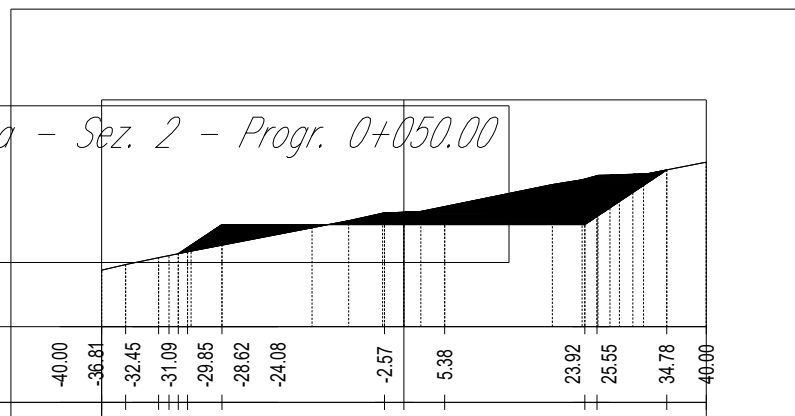


PROGRESSIVE TERRENO	-40.00	-36.81	-32.45	-31.09	-29.85	-28.62	-24.08	-2.57	5.38	23.92	25.55	34.78	40.00
QUOTE TERRENO	707.48	708.22	709.12	709.40	709.65	710.47	713.50	713.50	713.50	713.50	714.58	720.74	721.77
DISTANZE PARZIALI TERRENO		3.19	4.36	1.31	1.25	4.54	21.51	2.57	5.38	18.54	1.62	9.23	5.22
PROGRESSIVE PROGETTO	-40.00	-36.81	-32.45	-31.09	-29.85	-28.62	-24.08	-2.57	5.38	23.92	25.55	34.78	40.00
QUOTE PROGETTO	707.48	708.22	709.12	709.40	709.65	710.47	713.50	713.50	713.50	713.50	714.58	720.74	721.77
DISTANZE PARZIALI PROGETTO		3.19	4.36	1.31	1.25	4.54	21.51	2.57	5.38	18.54	1.62	9.23	5.22



WTG 9

Sezione di progetto piazzola temporanea


scala 1:1000

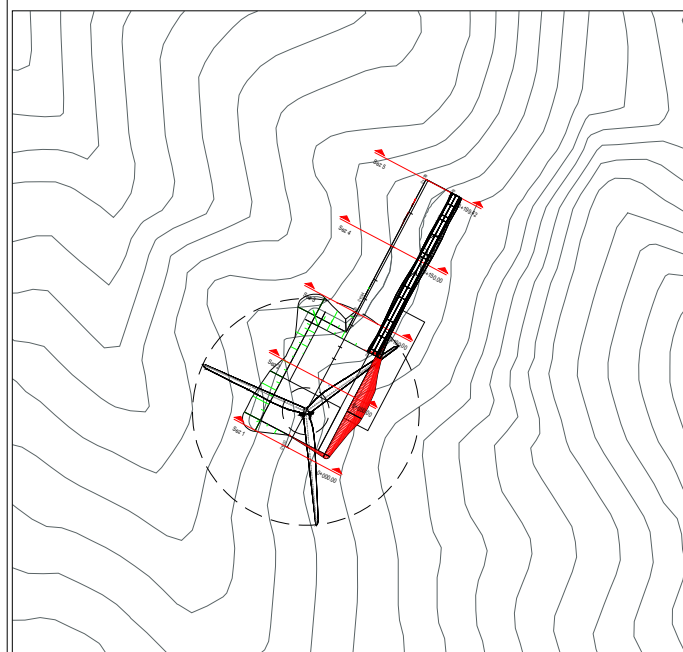

Inquadramento planimetria opere temporanee

scala 1:5000

Tracciato - piazzola temporanea
Sez. 3
Progr.: 0+100.00
Q.Rif. : 700.00

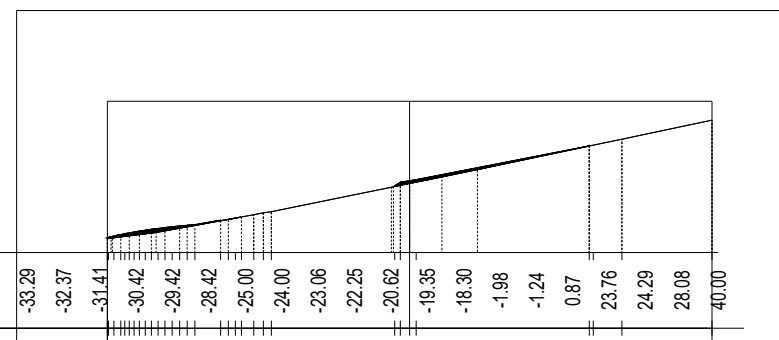

PROGRESSIVE TERRENO

-33.29 -32.37 -31.41 -30.42 -29.42 -28.42 -25.00 -24.00 -23.06 -22.25 -20.62 -19.35 -18.30 -1.98 -1.24 0.87 23.76 24.29 28.08 40.00

QUOTE TERRENO

703.19 703.31 703.42 703.52 703.61 703.69 704.20 704.39 704.56 704.70 705.00 705.25 705.41 708.81 709.30 709.50 709.63 714.09 714.20 715.00

DISTANZE PARZIALI TERRENO

0.88 0.88 0.88 0.88 3.41 0.88 0.88 0.88 15.87 0.88 0.88 0.88 22.79 0.88 3.79 11.92

PROGRESSIVE PROGETTO

-33.29 -32.37 -31.41 -30.42 -29.42 -28.42 -25.00 -24.00 -23.06 -22.25 -20.62 -19.35 -18.30 -2.43 -1.98 -1.24 0.87 23.76 24.29

QUOTE PROGETTO

703.19 703.31 703.42 703.52 703.61 703.69 704.20 704.39 704.56 704.70 705.00 705.25 705.41 708.64 708.81 709.30 709.50 709.63 714.09

DISTANZE PARZIALI PROGETTO


0.88 0.88 0.88 0.88 3.41 0.88 0.88 0.88 15.87 0.88 0.88 0.88 22.79 0.88 3.79 11.92



WTG 9

Sezione di progetto piazzola temporanea

scala 1:1000

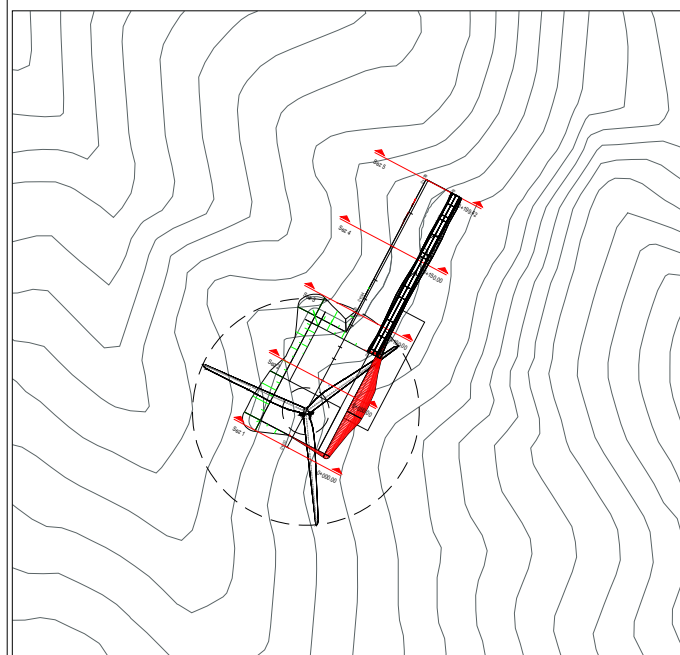

Inquadramento planimetria opere temporanee

scala 1:3000


Tracciato - piazzola temporanea - Sez. 4 - Progr. 0+150.00

Q.Rif. 700.00m


PROGRESSIVE TERRENO	40.00	32.56	28.29	24.14	16.38	7.90	4.70	1.40	1.42	23.60	28.95	30.62	40.00	
QUOTE TERRENO	701.53	703.16	704.13	705.00	706.72	708.60	709.35	710.05	710.36	710.67	715.63	716.82	717.19	719.28
DISTANZE PARZIALI TERRENO		7.44	4.27	4.15	7.76	8.49	3.19	3.06	1.42	22.18	5.35	1.67	9.38	
PROGRESSIVE PROGETTO	40.00	32.56	28.29	24.14	16.38	7.90	4.70	1.40	1.42	23.60	28.95	30.62	40.00	
QUOTE PROGETTO	701.53	703.16	704.13	705.00	706.72	708.60	709.35	710.05	710.36	710.67	715.63	716.82	717.19	719.28
DISTANZE PARZIALI PROGETTO		7.44	4.27	4.15	7.76	8.49	3.19	3.06	1.42	22.18	5.35	1.67	9.38	

Tracciato - piazzola temporanea - Sez. 5 - Progr. 0+199.42

Q.Rif. 700.00m

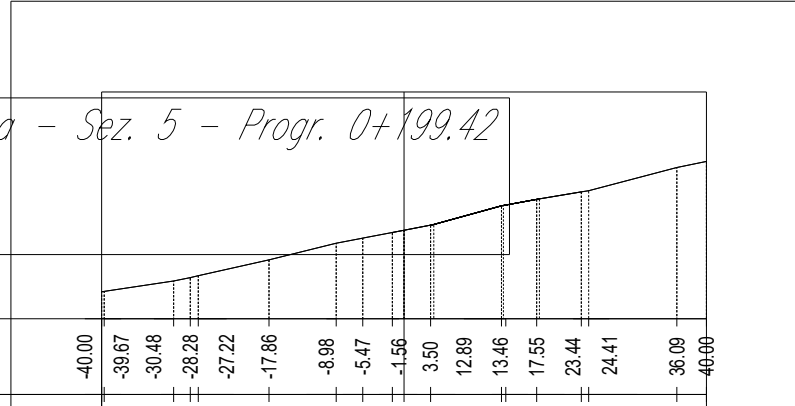


PROGRESSIVE TERRENO	-40.00	-39.67	-30.48	-28.28	-27.22	-17.86	-8.98	-5.47	-1.56	3.50	12.89	13.46	17.55	23.44	24.41	36.09	40.00
QUOTE TERRENO	703.58	703.62	705.00	705.45	705.71	707.80	710.00	710.68	711.43	711.72	712.38	714.95	715.05	715.79	716.78	716.94	720.00
DISTANZE PARZIALI TERRENO		9.19	2.20	1.06	9.36	8.88	3.33	3.91	1.56	3.50	9.15	4.03	5.53	0.99	11.68	3.91	
PROGRESSIVE PROGETTO	-40.00	-39.67	-30.48	-28.28	-27.22	-17.86	-8.98	-5.47	-1.56	3.50	12.89	13.46	17.55	17.91	23.44	23.83	24.41
QUOTE PROGETTO	703.58	703.62	705.45	705.71	707.80	710.00	710.68	711.43	711.72	712.38	714.95	715.05	715.79	715.86	716.78	716.84	716.94
DISTANZE PARZIALI PROGETTO	0.33	9.19	2.20	1.06	9.36	8.88	3.33	3.91	1.56	3.50	9.15	4.03	5.53	0.99	11.68	3.91	

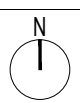

WTG 9



Sezione di progetto piazzola temporanea

scala 1:1000

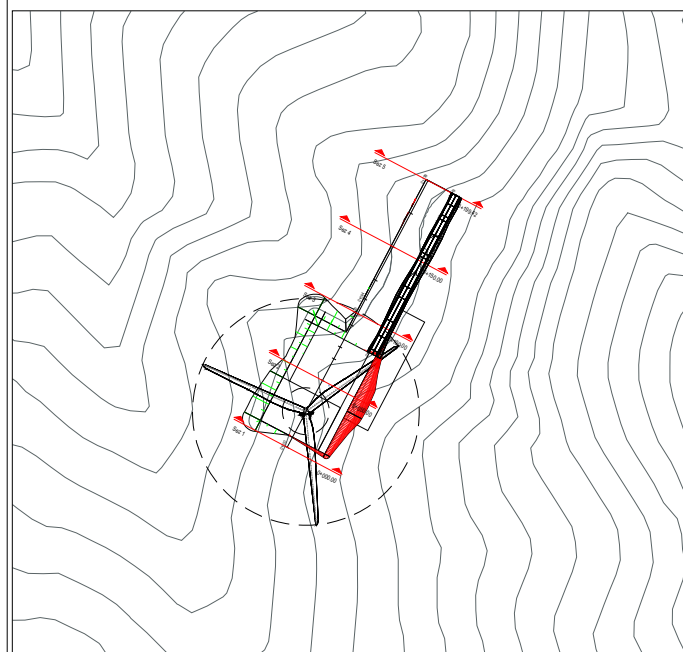

Inquadramento planimetria opere temporanee


scala 1:5000

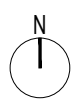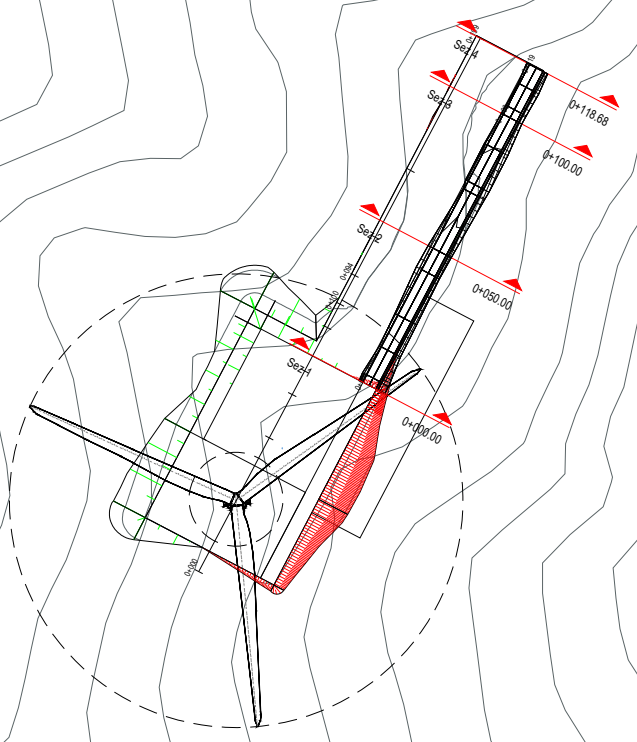

WTG 9

Planimetria opere temporanee


scala 1:2500

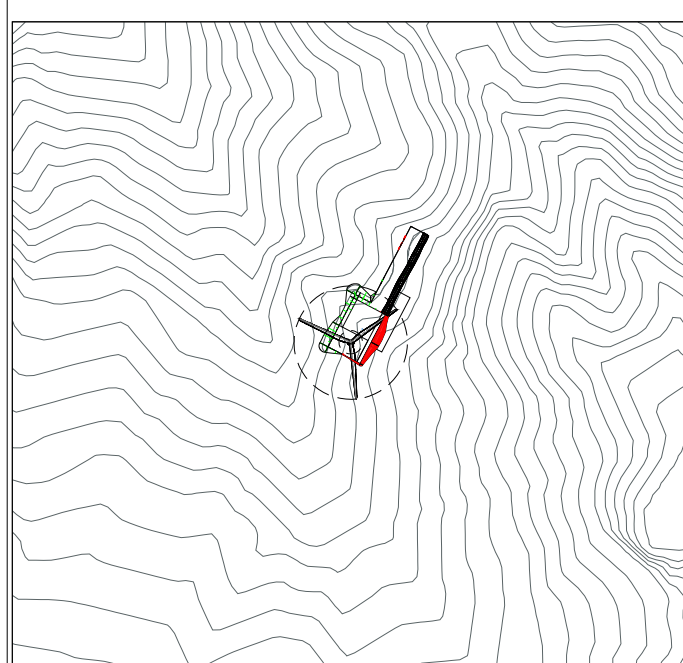

Cartografia di base

scala 1:10000


LIVELLETTE

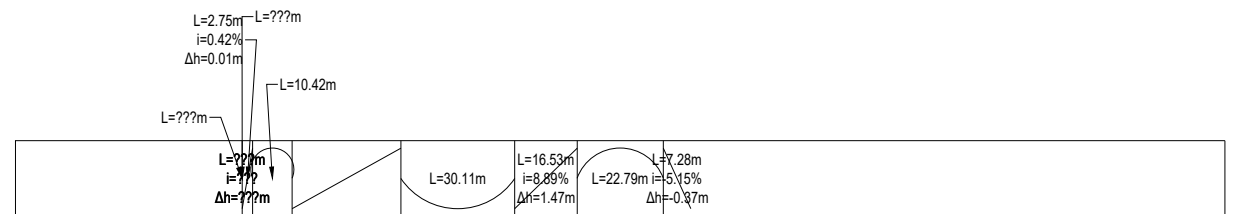


Profilo: Strada permanente
Q.Rif. : 710.00

720.0
710.0

NUMERO SEZIONE
DISTANZE PROGRESSIVE
QUOTE TERRENO
DISTANZE PARZIALI
QUOTE PROGETTO
ETTOMETRICHE

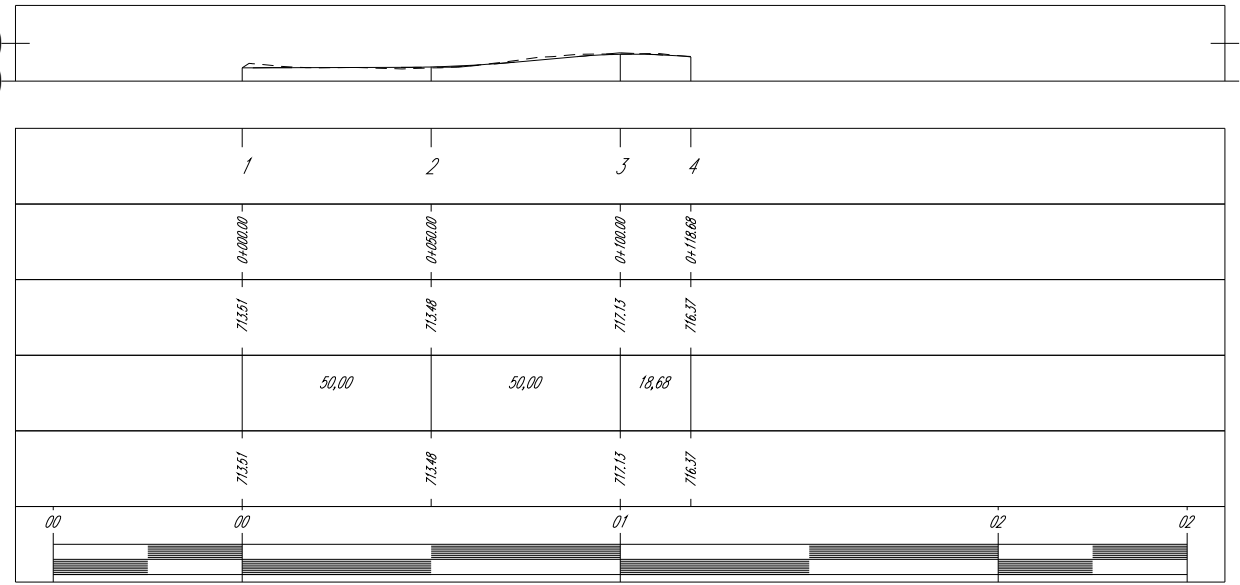


WTG 9
Profilo superficie esistente
scala 1:2000

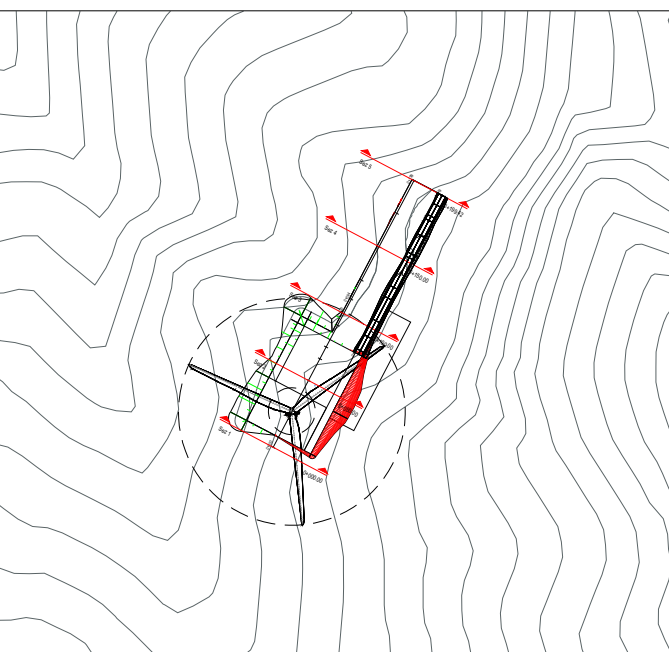


Cartografia di base
scala 1:5000

Tracciato strada
 Sez. 1
 Progr.: 0+000.00
 Q.Rif. : 700.00

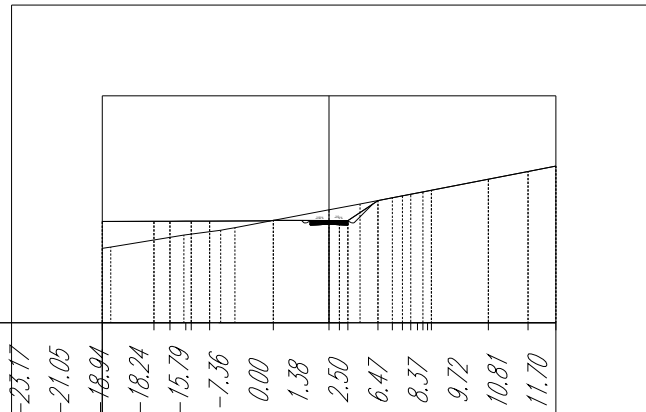


<i>PROGRESSIVE TERRENO</i>	-23.17	-21.05	18.94	18.24	15.79	7.36	0.00	1.38	2.50	6.47	8.37	9.72	10.81	11.70	
<i>QUOTE TERRENO</i>			713.42	713.43	713.44	713.53	713.51	713.50	713.50	716.15	716.51	716.77	716.98	717.15	
<i>DISTANZE PARZIALI TERRENO</i>			6.77	2.05	2.05	8.06	7.36	6.77	3.97	1.64	0.00	7.55	5.24	3.68	
<i>PROGRESSIVE PROGETTO</i>			-15.79	-7.73	-7.36	0.00	1.38	1.79	2.50	6.47	8.37	9.72	10.81	11.70	
<i>QUOTE PROGETTO</i>			713.44	713.46	713.53	713.51	713.50	713.50	713.50	716.15	716.51	716.77	716.98	717.15	
<i>DISTANZE PARZIALI PROGETTO</i>			6.77	2.05	2.05	8.06	0.37	7.36	6.77	3.97	1.64	0.00	7.55	5.24	3.68

N
 |
 WTG 9
Profilo di progetto piazzola temporanea
 scala 1:1000

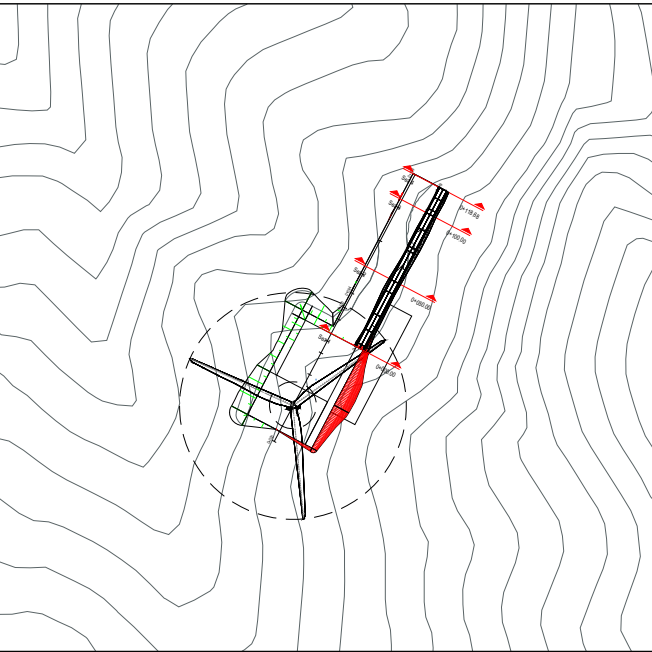

Inquadratura planimetria opere temporanee
 scala 1:5000

Tracciato strada
 Sez. 2
 Progr.: 0+050.00
 Q.Rif. : 700.00

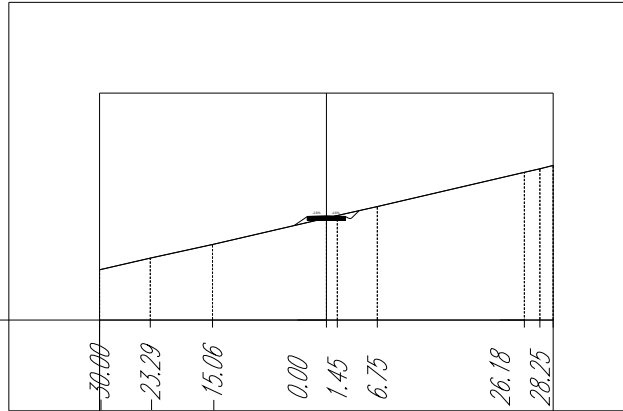


<i>PROGRESSIVE TERRENO</i>	50.00	23.29	15.06	0.00	1.45	6.75	26.18	28.25
<i>QUOTE TERRENO</i>	706.65	708.18	710.00	713.48	713.82	715.00	719.53	720.00
<i>DISTANZE PARZIALI TERRENO</i>		6.71	8.23	15.06	1.45	5.30	19.44	2.06
<i>PROGRESSIVE PROGETTO</i>	50.00	23.29	15.06	0.00	1.45	6.75	26.18	28.25
<i>QUOTE PROGETTO</i>	706.65	708.18	710.00	713.48	713.82	715.00	719.53	720.00
<i>DISTANZE PARZIALI PROGETTO</i>		6.71	8.23	15.06	1.45	5.30	19.44	2.06




WTG 9

Sezione di progetto piazzola temporanea
 scala 1:1000

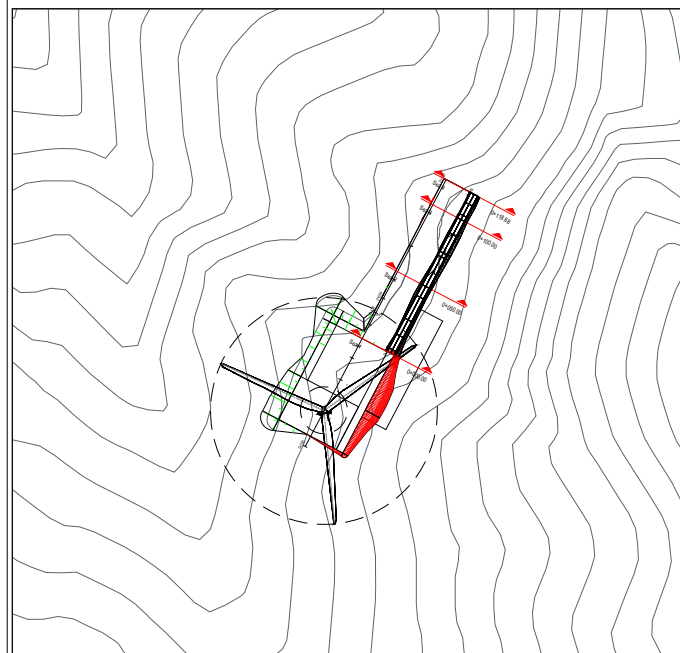

Inquadratura planimetria opere temporanee
 scala 1:5000

Tracciato strada
 Sez. 3
 Progr.: 0+100.00
 Q.Rif. : 710.00

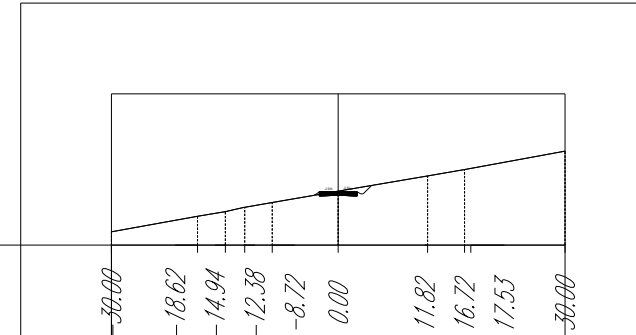


<i>PROGRESSIVE TERRENO</i>	30.00	-18.62	-14.94	-12.38	-8.72	0.00	11.82	16.72	17.53	30.00
<i>QUOTE TERRENO</i>	711.77	713.82	714.44	715.01	715.64	717.13	719.15	720.00	720.15	722.43
<i>DISTANZE PARZIALI TERRENO</i>		11.38	3.69	2.51	3.66	8.72	11.82	4.90	0.81	12.47
<i>PROGRESSIVE PROGETTO</i>	30.00	-18.62	-14.94	-12.38	-8.72	0.00	11.82	16.72	17.53	30.00
<i>QUOTE PROGETTO</i>	711.77	713.82	714.44	715.01	715.64	717.13	719.15	720.00	720.15	722.43
<i>DISTANZE PARZIALI PROGETTO</i>		11.38	3.69	2.51	3.66	8.72	11.82	4.90	0.81	12.47



WTG 9

Sezione di progetto piazzola temporanea


scala 1:1000

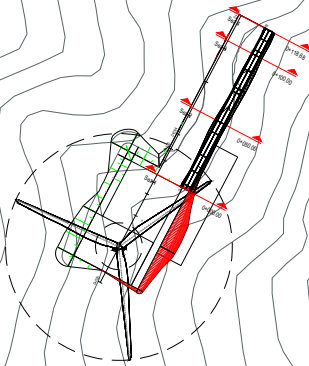

Inquadramento planimetria opere temporanee


scala 1:5000

Tracciato strada
 Sez. 4
 Progr.: 0+118.68
 Q.Rif. : 700.00

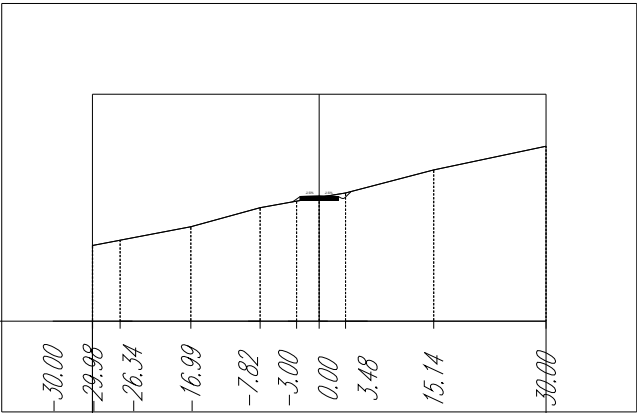

<i>PROGRESSIVE TERRENO</i>	-30.00	29.98	-26.34	-16.99	-7.82	-3.00	0.00	3.48	15.14	50.00
<i>QUOTE TERRENO</i>	710.00	710.00	710.71	712.48	715.00	715.87	716.37	716.95	720.00	723.12
<i>DISTANZE PARZIALI TERRENO</i>		3.45	9.35		9.17	4.83	3.00	3.48	11.67	14.86
<i>PROGRESSIVE PROGETTO</i>	-30.00	29.98	-26.34	-16.99	-7.82	-3.00	0.00	3.48	15.14	50.00
<i>QUOTE PROGETTO</i>	710.00	710.00	710.71	712.48	715.00	715.87	716.37	716.95	720.00	723.12
<i>DISTANZE PARZIALI PROGETTO</i>		3.45	9.35		9.17	4.83	3.00	3.48	11.67	14.86

N
WTG 9
Sezione di progetto piazzola temporanea
 scala 1:1000

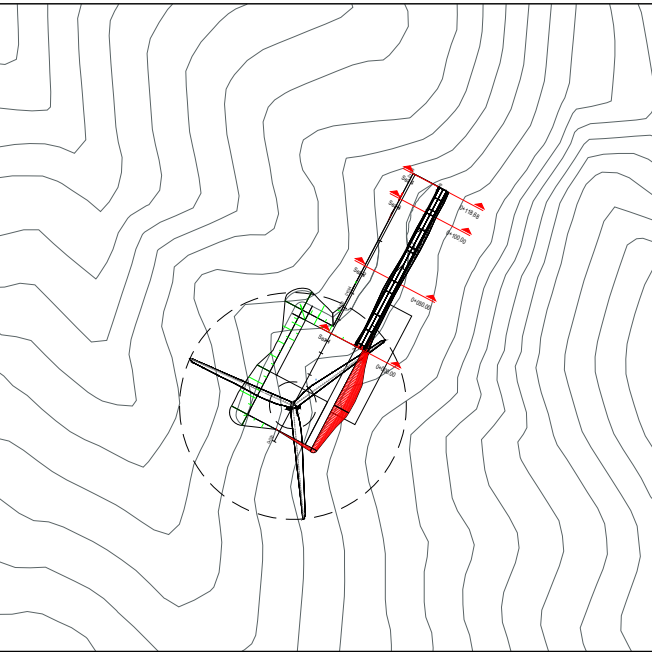

Inquadratura planimetria opere temporanee
 scala 1:5000