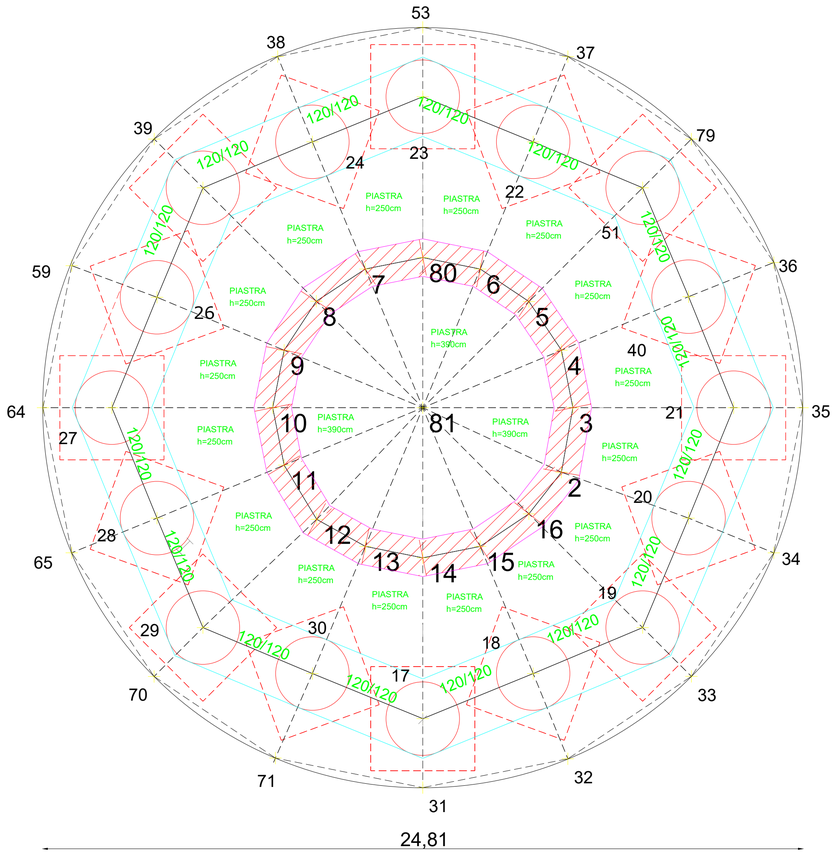

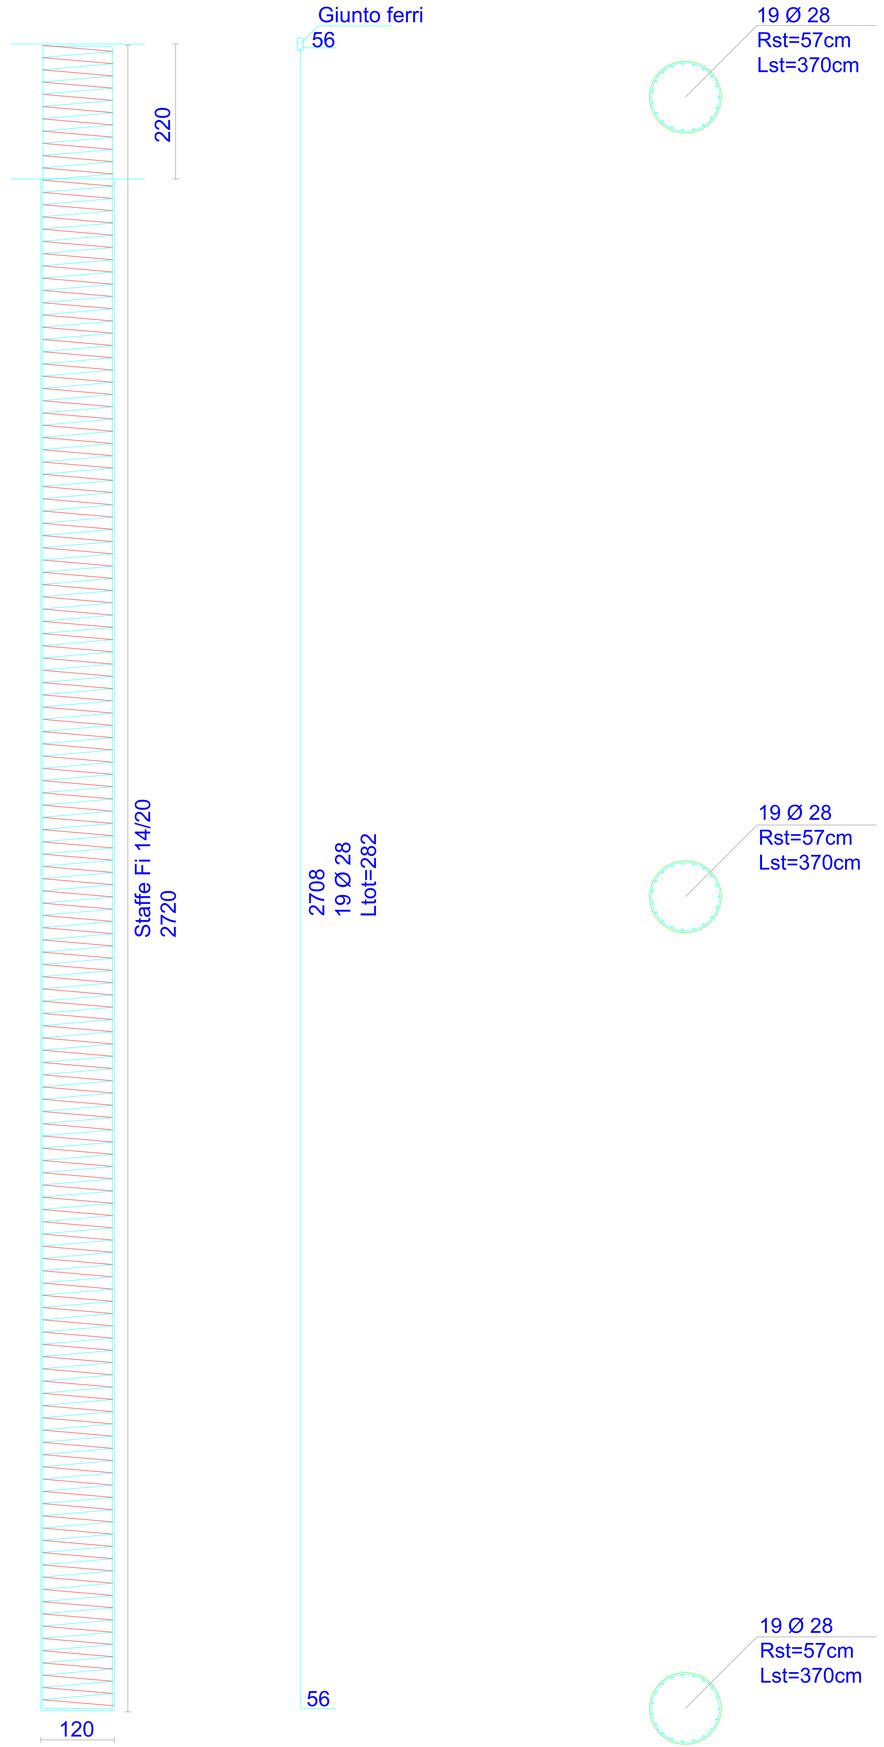

EN.IT
KNOW HOW, KNOW ENERGY

RIPABOTTONI SANT'ELIA A PIANISI MONACILIONI	REGIONE MOLISE	PROVINCIA DI CAMPOBASSO

IMPIANTO EOLICO DA 54 MW COMPOSTO DA N.9 AEROGENERATORI RICADENTI NEI COMUNI DI RIPABOTTONI, SANT'ELIA A PIANISI E MONACILIONI IN PROVINCIA DI CAMPOBASSO, CON RELATIVE OPERE ED INFRASTRUTTURE

PROGETTO DEFINITIVO

Tipico fondazione WTG

Proponente:

EN.IT s.r.l.
Via Antonio Locatelli n.1
37122 Verona
P.IVA 04642500237
www.enitspa.it
enitsrl@pec.enitspa.it

CAPUTO SALVATORE MARIA
14.11.2023 11:15:47 GMT+01:00

Progettista:

WH Group s.r.l.
Via A. Locatelli n. 1 - 37122 Verona (VR)
P.IVA 12336131003
ingegneria@enitgroup.eu

Tartaglia Andrea
Ordine Ingegneri della Provincia di Campobasso
Ingegnere
14.11.2023 11:15:47 GMT+01:00

Spazio riservato agli Enti:

File: 2022031_9.13_TipicoFondazioneWTG.pdf	Cod. 2022031			Scala --	
	Rev.	Data	Descrizione	Redatto	Approvato
9.13	00	04/09/2023	Prima emissione	A. Tartaglia	S.M. Caputo