

RIPABOTTONI  
SANT'ELIA A PIANISI  
MONACILIONI

REGIONE MOLISE

PROVINCIA DI  
CAMPOBASSO

**IMPIANTO EOLICO DA 54 MW COMPOSTO DA N.9 AEROGENERATORI  
RICADENTI NEI COMUNI DI RIPABOTTONI, SANT'ELIA A PIANISI E  
MONACILIONI IN PROVINCIA DI CAMPOBASSO, CON RELATIVE OPERE ED  
INFRASTRUTTURE**

**PROGETTO DEFINITIVO**

## PIAZZOLA WTG01 - Elaborati Grafici

Proponente:

**EN.IT s.r.l.**  
Via Antonio Locatelli n.1  
37122 Verona  
P.IVA 04642500237  
www.enitspa.it  
enitsrl@pec.enitspa.it


Progettista:

**WH Group s.r.l.**  
Via A. Locatelli n. 1 - 37122 Verona (VR)  
P.IVA 12336131003  
ingegneria@enitgroup.eu




Spazio riservato agli Enti:

File: 2022031_9.3_PiazzolaWTG01.pdf		Cod. 2022031	Scala --		
<b>9.3</b>	<b>Rev.</b>	<b>Data</b>	<b>Descrizione</b>	<b>Redatto</b>	<b>Approvato</b>
	00	04/09/2023	Prima emissione	A. Tartaglia	S.M. Caputo
WH Group s.r.l.		Via A. Locatelli n.1 - 37122 Verona (VR) - P.IVA 12336131003		ingegneria@enitgroup.eu	

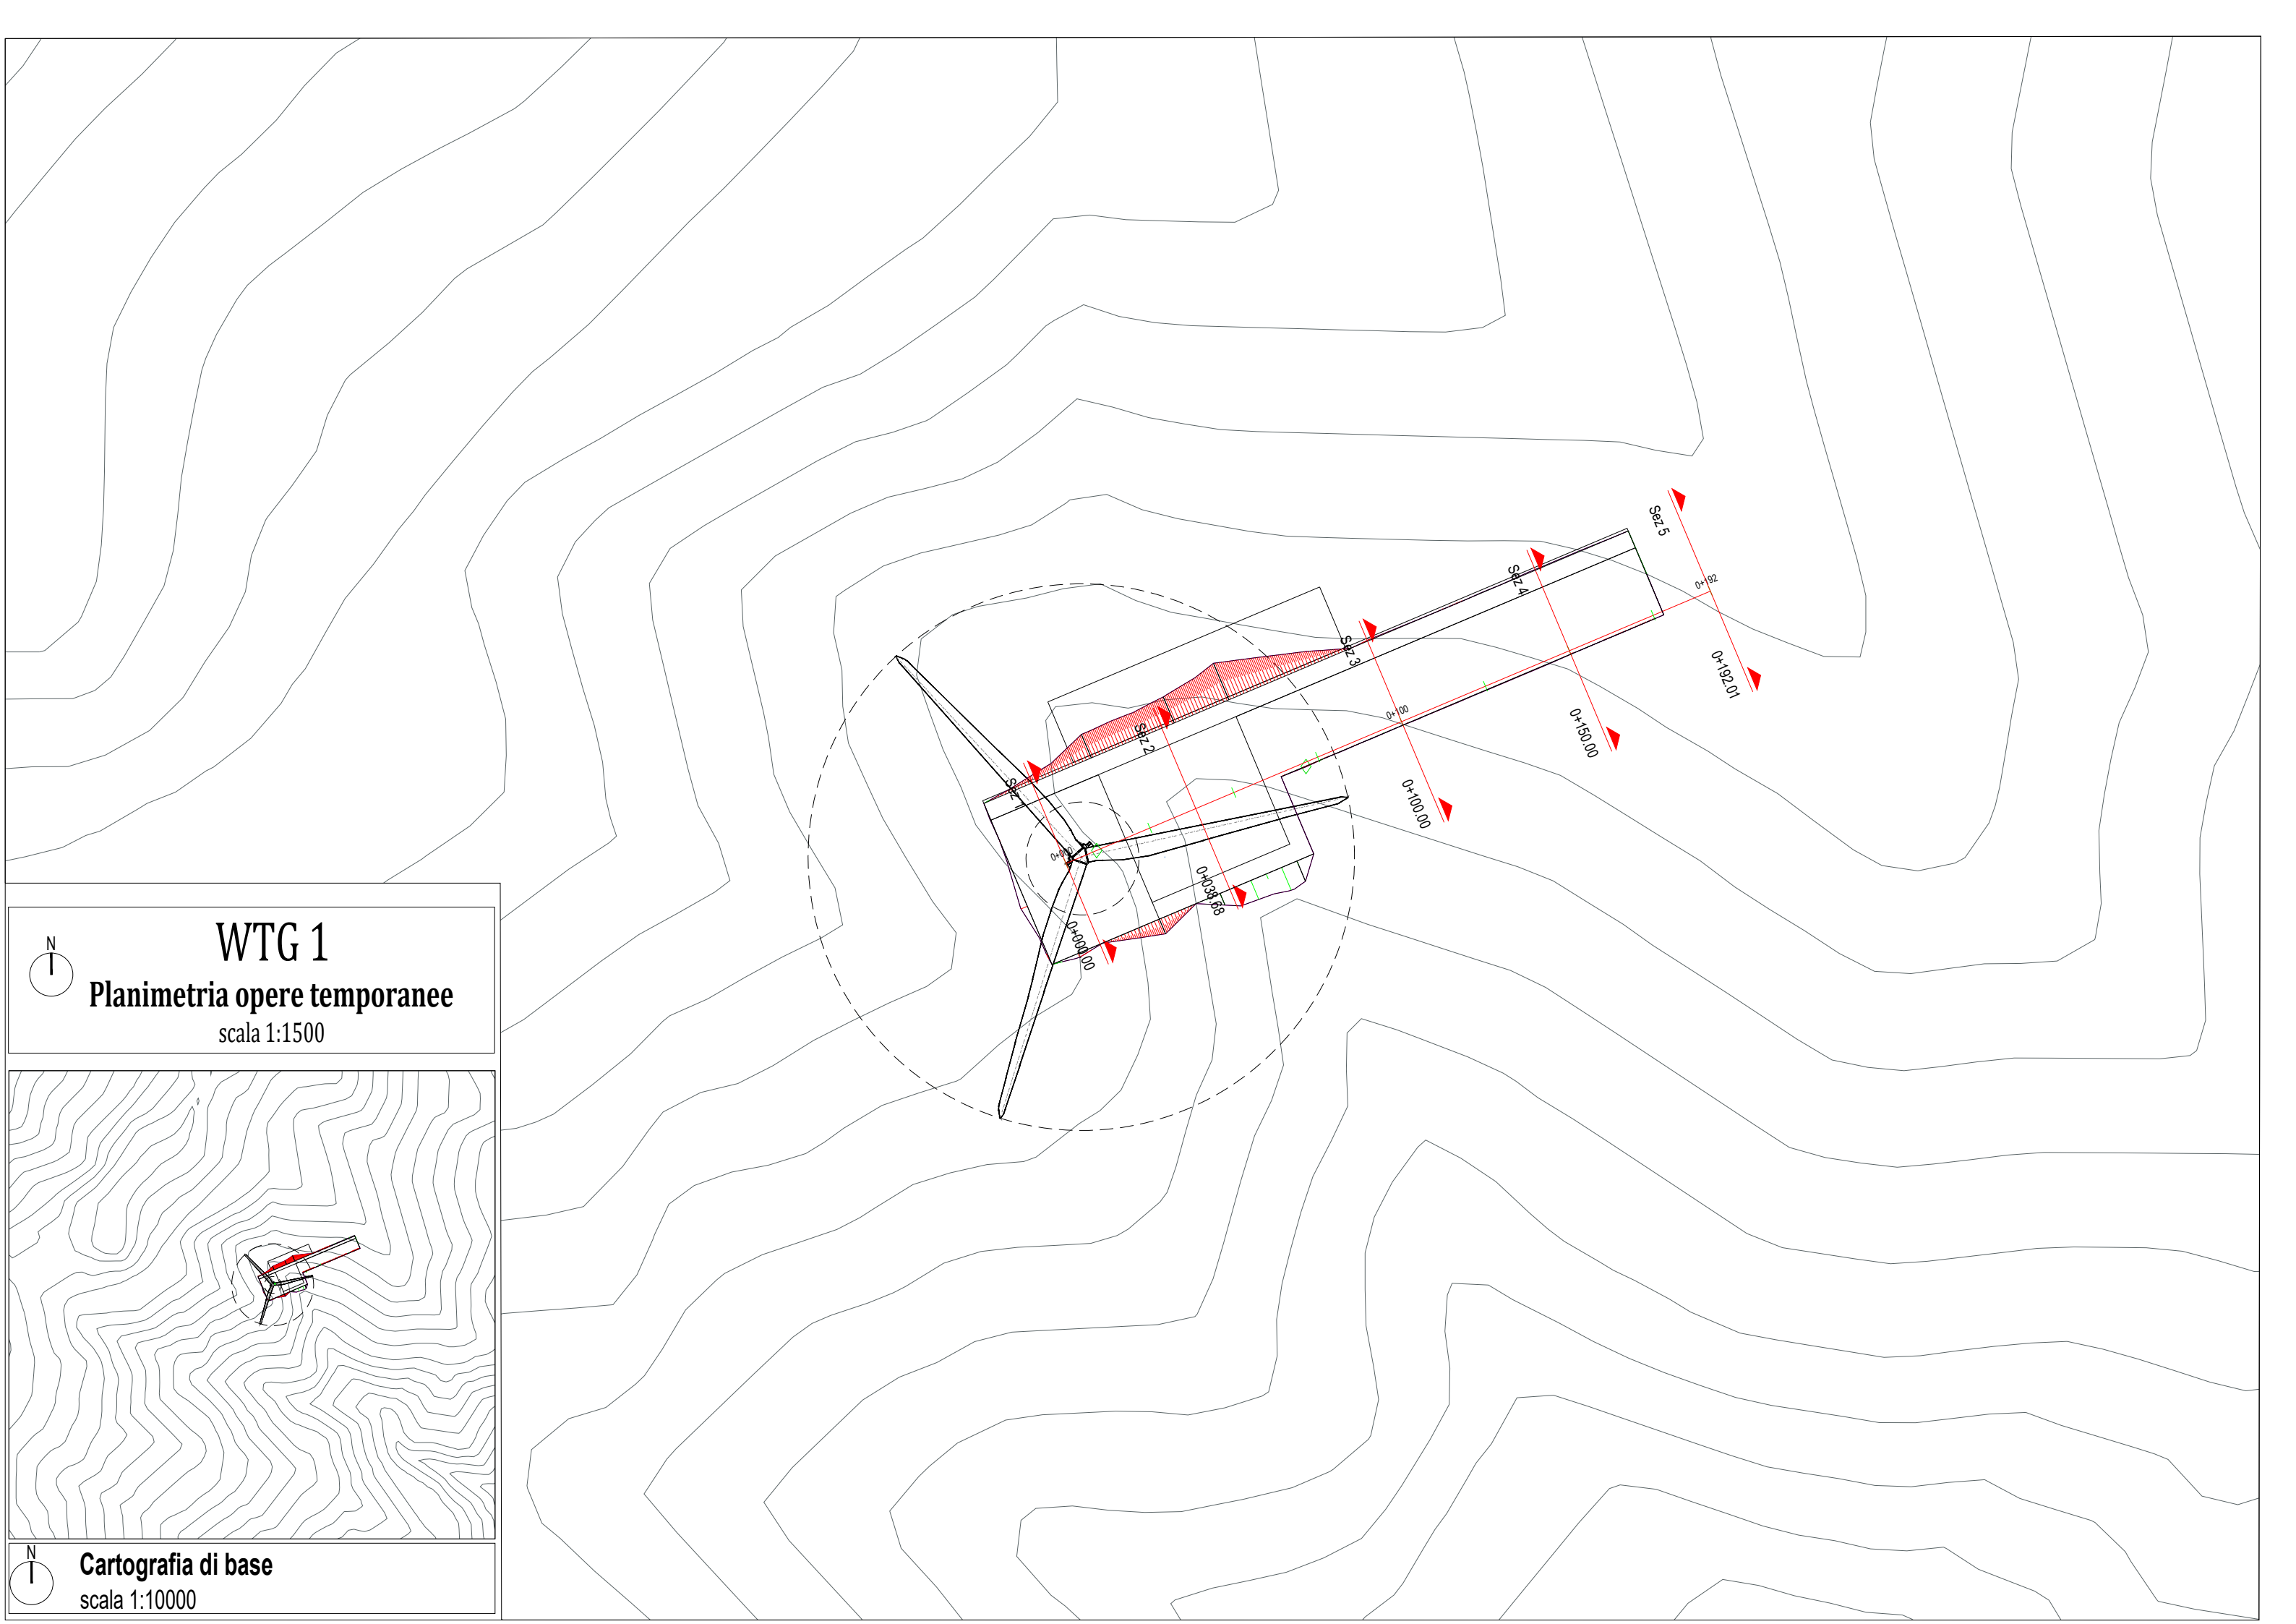


**WTG 1**  
**Planimetria opere temporanee**  
scala 1:1500

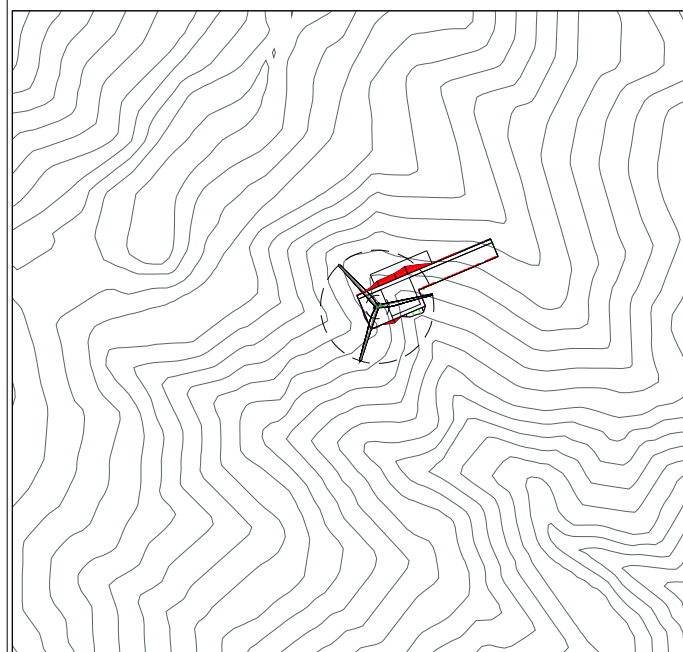

**Cartografia di base**  
scala 1:10000

**LIVELLETTE**


Profilo: Piazzola\_temporanea  
 Scala : 1000:1000  
 Q.Rif. : 780.00

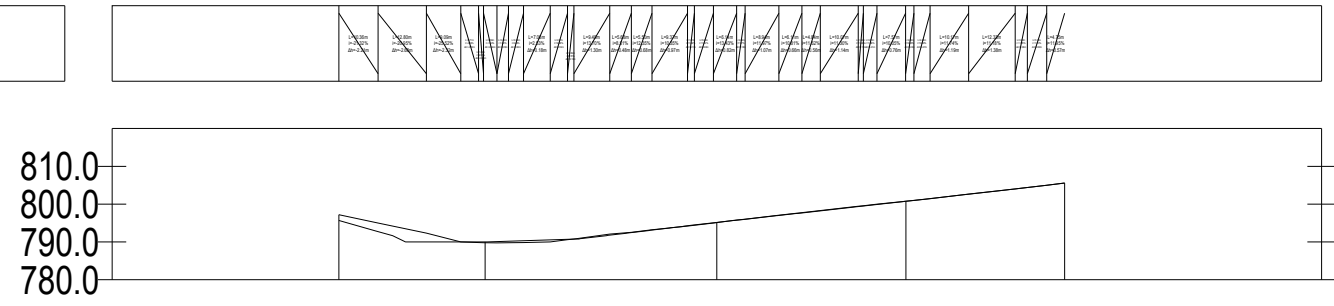

<i>NUMERO SEZIONE</i>
<i>DISTANZE PROGRESSIVE</i>
<i>DISTANZE PARZIALI</i>
<i>QUOTE PROGETTO</i>
<i>QUOTE TERRENO</i>
<i>ETTOMETRICHE</i>

	1	2	3	4	5
	0+000,00	0+060,00	0+100,00	0+150,00	0+192,01
		38,68	61,32	50,00	42,01
	796,69	790,35	796,17	800,76	806,57
	791,21	789,85	795,12	800,77	806,57
	00	00	01	02	02

**WTG 1**  
**Profilo superficie esistente**  
 scala 1:2000

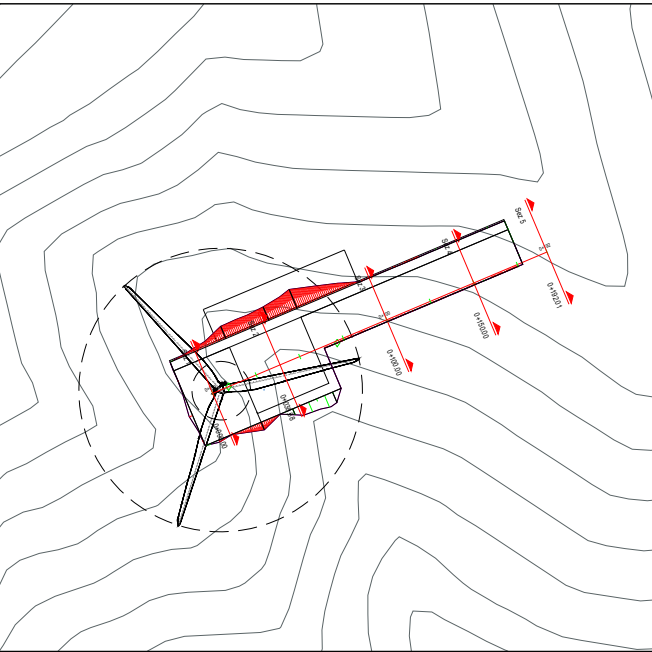



**Cartografia di base**  
 scala 1:4000



# WTG 1

## Profilo di progetto piazzola temporanea

scala 1:1000

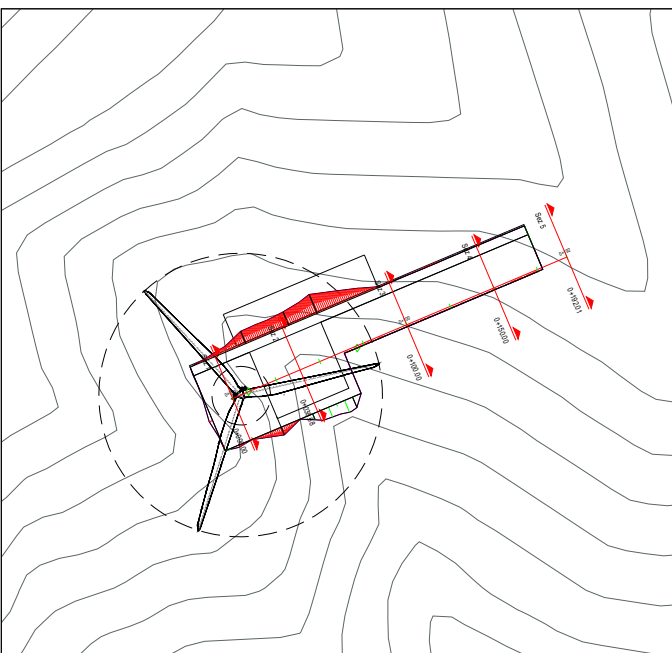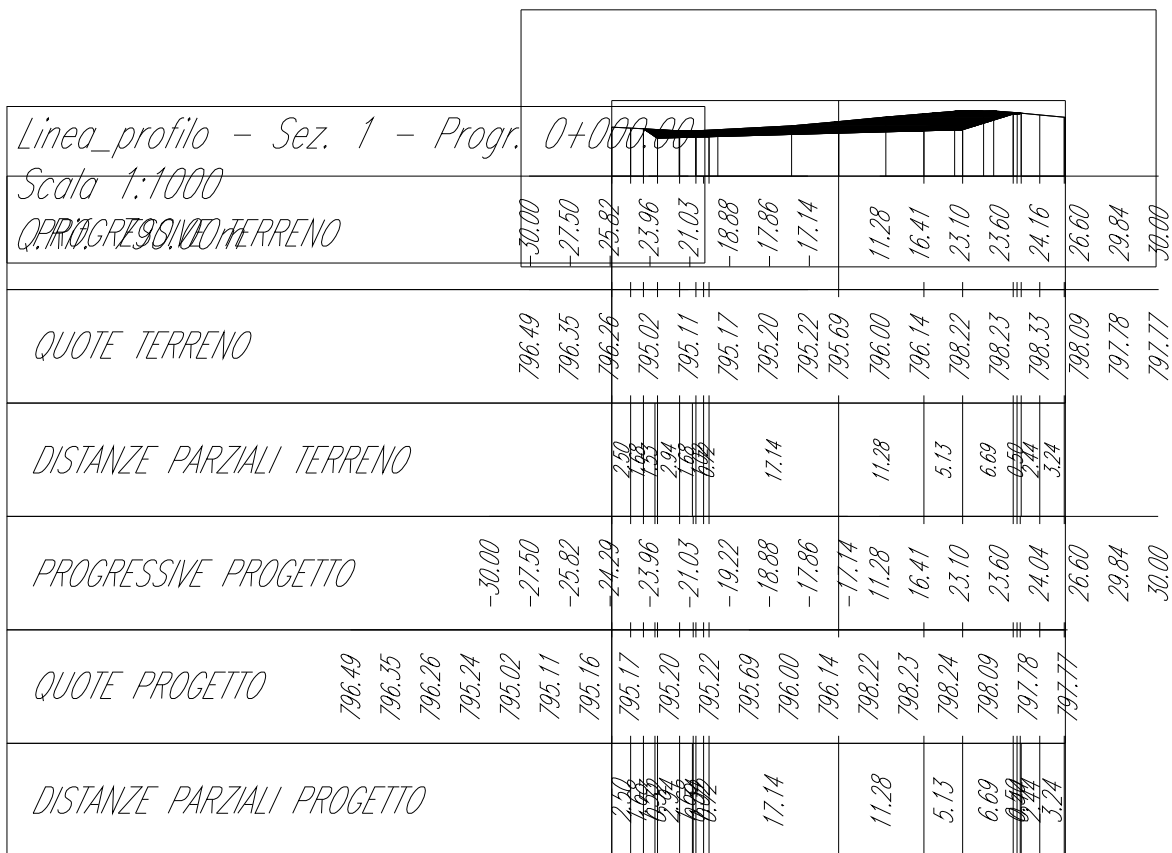

## Inquadratura planimetria opere temporanee


scala 1:4000



# WTG 1

## Sezione di progetto piazzola temporanea


scala 1:1000

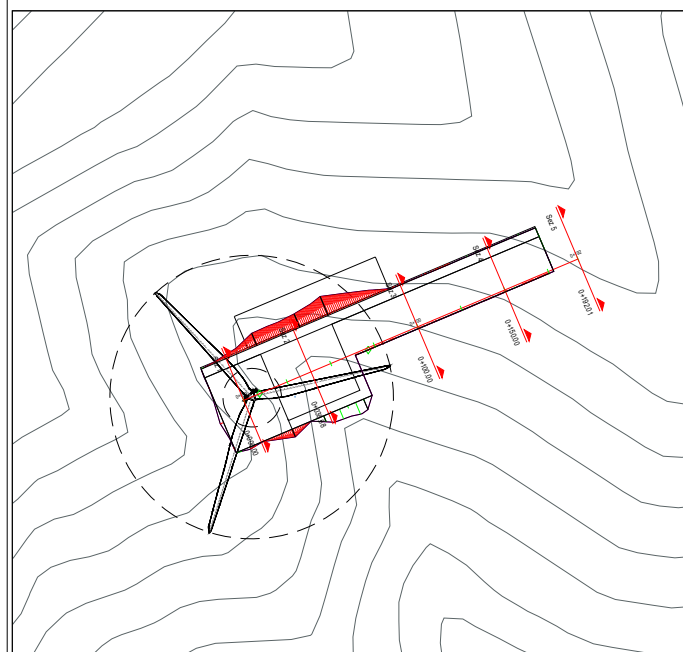

## Inquadramento planimetria opere temporanee

scala 1:4000

Linea\_profilo - Sez. 2 - Progr. 0+038.68  
Scala 1:1000  
Q.Rif. 780.00m

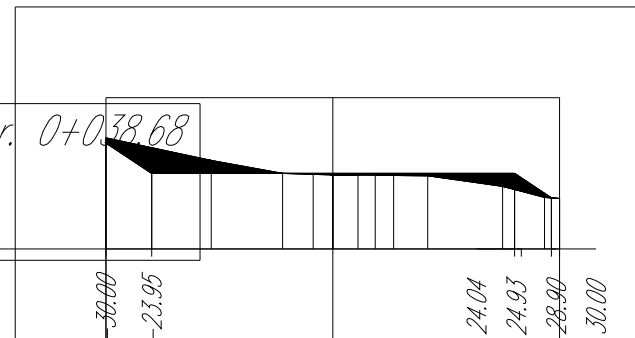


PROGRESSIVE TERRENO	30.00	-23.95		24.04	24.93	28.90	30.00
QUOTE TERRENO	794.02	790.00	790.00	790.00	789.40	786.76	786.68
DISTANZE PARZIALI TERRENO		6.04	23.95	24.04	0.99	3.97	1.10
PROGRESSIVE PROGETTO	30.00	-23.95		24.04	24.93	28.90	30.00
QUOTE PROGETTO	794.02	790.00	790.00	790.00	789.40	786.76	786.68
DISTANZE PARZIALI PROGETTO		6.04	23.95	24.04	0.99	3.97	1.10



# WTG 1

## Sezione di progetto piazzola temporanea

scala 1:1000

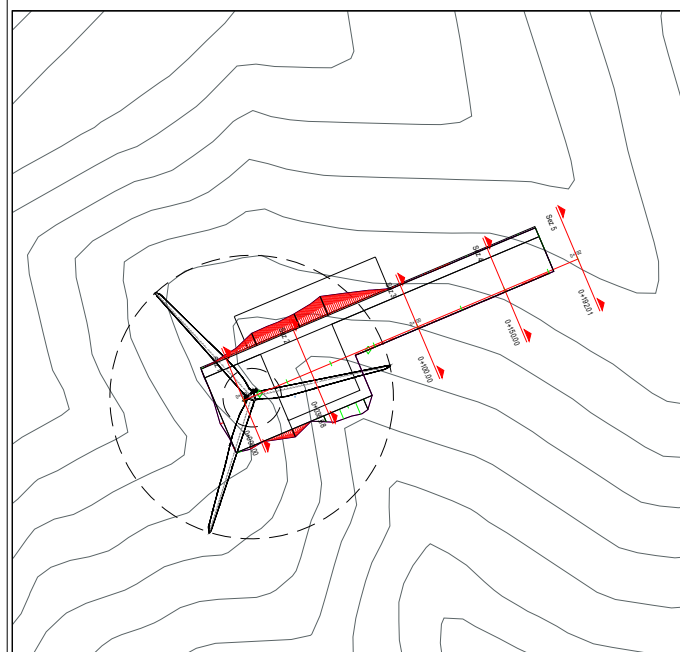

## Inquadramento planimetria opere temporanee

scala 1:4000

Linea\_profilo - Sez. 3 - Progr. 0+100.00  
Scala 1:1000  
Q.Rif. 790.00m


PROGRESSIVE TERRENO	-30.00	-25.39	-24.67	-23.96		1.04	6.71	10.29	20.44	50.00		
QUOTE TERRENO	800.90	800.12	800.00	799.74		795.17	794.97	794.19	793.70	792.30	790.99	
DISTANZE PARZIALI TERRENO		4.61	<del>0.73</del>	23.63		<del>1.04</del>	5.32	3.58	10.15	9.56		
PROGRESSIVE PROGETTO	-30.00	-25.39	-24.67	-23.96	-0.33	1.04	1.39	6.71	10.29	20.44	50.00	
QUOTE PROGETTO	800.90	800.12	800.00	799.74	795.24	795.17	794.97	794.92	794.19	793.70	792.30	790.99
DISTANZE PARZIALI PROGETTO		4.61	<del>0.73</del>	23.63	<del>0.73</del>	<del>0.73</del>	5.32	3.58	10.15	9.56		



# WTG 1

## Sezione di progetto piazzola temporanea

scala 1:1000

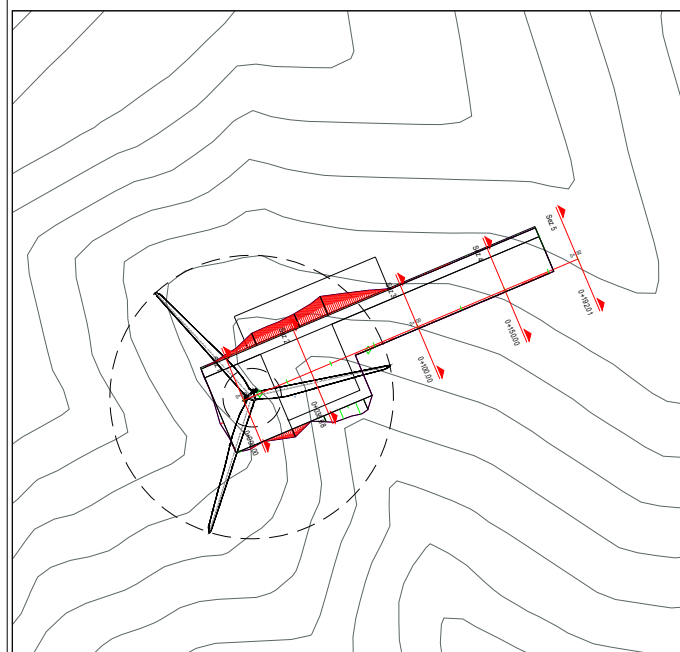

## Inquadramento planimetria opere temporanee

scala 1:4000

Linea\_profilo - Sez. 4 - Progr. 0+150.00

Scala 1:1000

Q.Rif. 790.00m


PROGRESSIVE TERRENO	-30.00	28.75	26.45	23.96	-8.10	1.04	2.15	3.28	7.36	16.00	25.54	30.00	
QUOTE TERRENO	804.58	804.38	804.02	803.89	801.81	800.76	800.63	800.51	800.38	800.00	798.99	797.91	797.41
DISTANZE PARZIALI TERRENO		1.75	2.30	2.27	15.86	8.10	1.13	1.12	4.08	8.63	9.54	4.46	
PROGRESSIVE PROGETTO	-30.00	28.75	26.45	23.96	-8.10	1.04	2.15	3.28	7.36	16.00	25.54	30.00	
QUOTE PROGETTO	804.58	804.38	804.02	803.89	801.81	800.76	800.63	800.51	800.38	800.00	798.99	797.91	797.41
DISTANZE PARZIALI PROGETTO		1.75	2.30	2.27	15.86	8.10	1.13	1.12	4.08	8.63	9.54	4.46	



# WTG 1

## Sezione di progetto piazzola temporanea

scala 1:1000

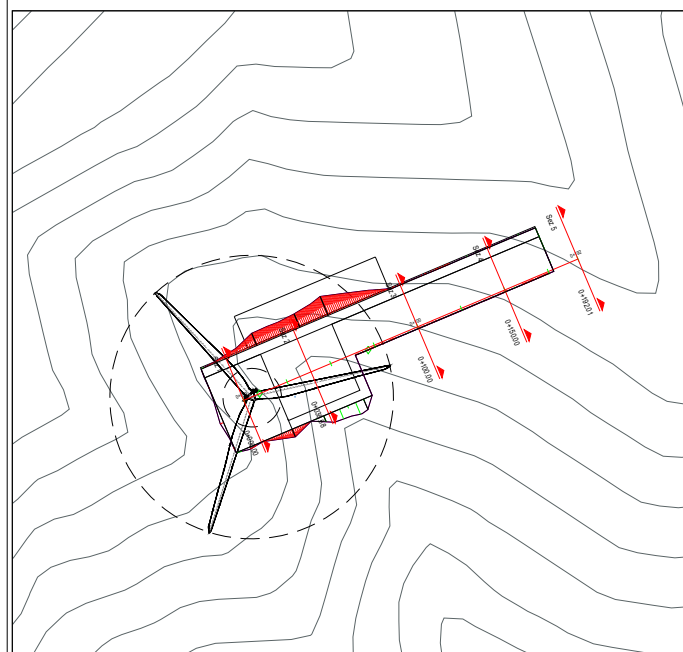

## Inquadramento planimetria opere temporanee

scala 1:4000

Linea\_profilo - Sez. 5 - Progr. 0+192.01

Scala 1:1000

Q. PROGRESSIVO TERRENO

	30.00	25.82	16.80	4.54	5.72	6.24	17.34	21.23	29.75	30.00	
QUOTE TERRENO	808.48	807.95	807.08	805.57	805.16	805.01	805.00	803.97	803.63	802.78	802.76
DISTANZE PARZIALI TERRENO	4.18	9.02	16.80	4.54	1.18	11.10	3.89	8.52			
PROGRESSIVE PROGETTO	30.00	25.82	16.80	4.54	5.72	6.24	17.34	21.23	29.75	30.00	
QUOTE PROGETTO	808.48	807.95	807.08	805.57	805.16	805.01	805.00	803.97	803.63	802.78	802.76
DISTANZE PARZIALI PROGETTO	4.18	9.02	16.80	4.54	1.18	11.10	3.89	8.52	0.25		






**WTG 1**

**Planimetria opere permanenti**


scala 1:1250

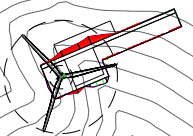


**Inquadramento**

scala 1:10000

LIVELLETTE

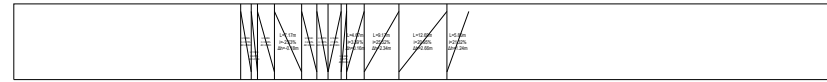

Profilo: Piazzola\_permanente  
 Scala : 1000:1000  
 Q.Rif. : 780.00

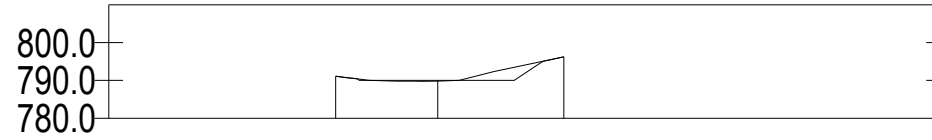


NUMERO SEZIONE	1	2	3
DISTANZE PROGRESSIVE	0+000,00	0+027,02	0+086,37
DISTANZE PARZIALI		27,02	33,35
QUOTE PROGETTO	791,13	790,00	796,24
QUOTE TERRENO	791,13	788,81	796,24
ETTOMETRICHE	00	00	01 01




WTG 1

Profilo di progetto piazzola permanente  
 Sezione trasversale piazzola permanente  
 scala 1:2000; 1:1000


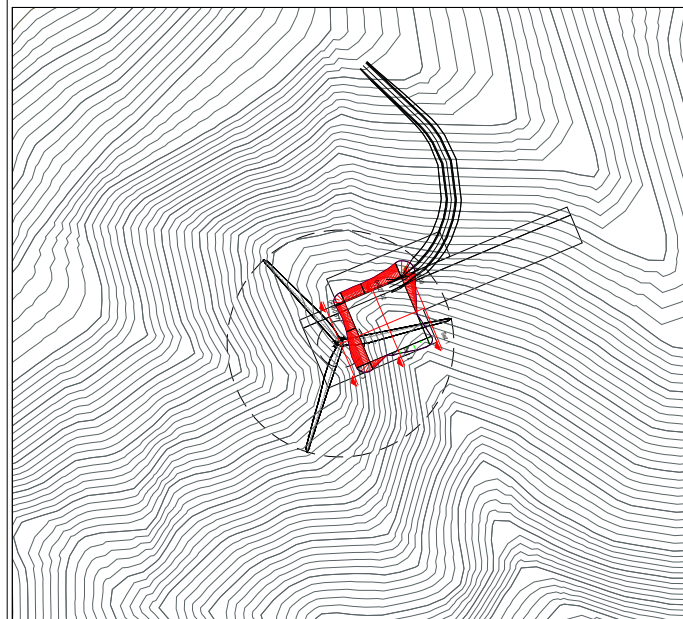


Inquadramento planimetria opere permanenti  
 scala 1:5000


Linea\_profilo - Sez. 1 - Progr. 0+000.00  
 Scala 1:1000  
 Q.Rif. 780.00m

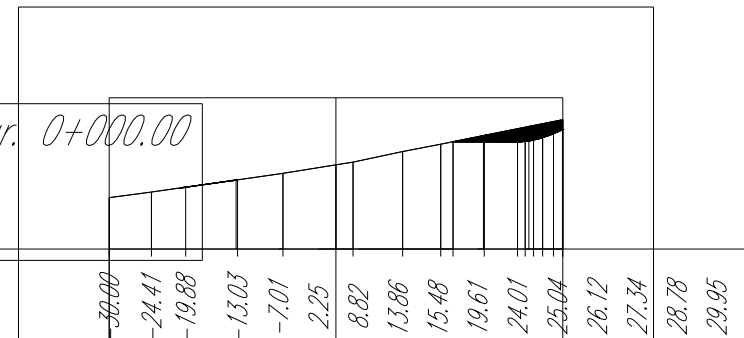

PROGRESSIVE TERRENO	30.00	24.41	19.88	13.03	7.01	2.25	8.82	13.86	15.48	19.61	24.01	25.04	26.12	27.34	28.78	29.95	30.00	
QUOTE TERRENO	786.78	787.54	788.16	789.12	790.00	791.13	791.49	792.88	793.86	795.00	796.21	797.10						
DISTANZE PARZIALI TERRENO		5.59	3.80	6.14	5.49	0.53	7.01	2.25	6.57	5.04	1.62	4.13	4.40	0.89				
PROGRESSIVE PROGETTO	30.00	24.41	19.88	13.03	7.01	2.25	8.82	13.86	15.48	19.61	24.01	25.04	26.12	27.34	28.78	29.95	30.00	
QUOTE PROGETTO	786.78	787.54	788.16	789.15	790.00	791.13	791.49	792.88	793.86	794.18	794.18	794.18	794.22	794.40	794.72	795.25	795.76	795.79
DISTANZE PARZIALI PROGETTO		5.59	3.80	6.14	5.49	0.53	7.01	2.25	6.57	5.04	1.62	4.13	4.40	0.89				

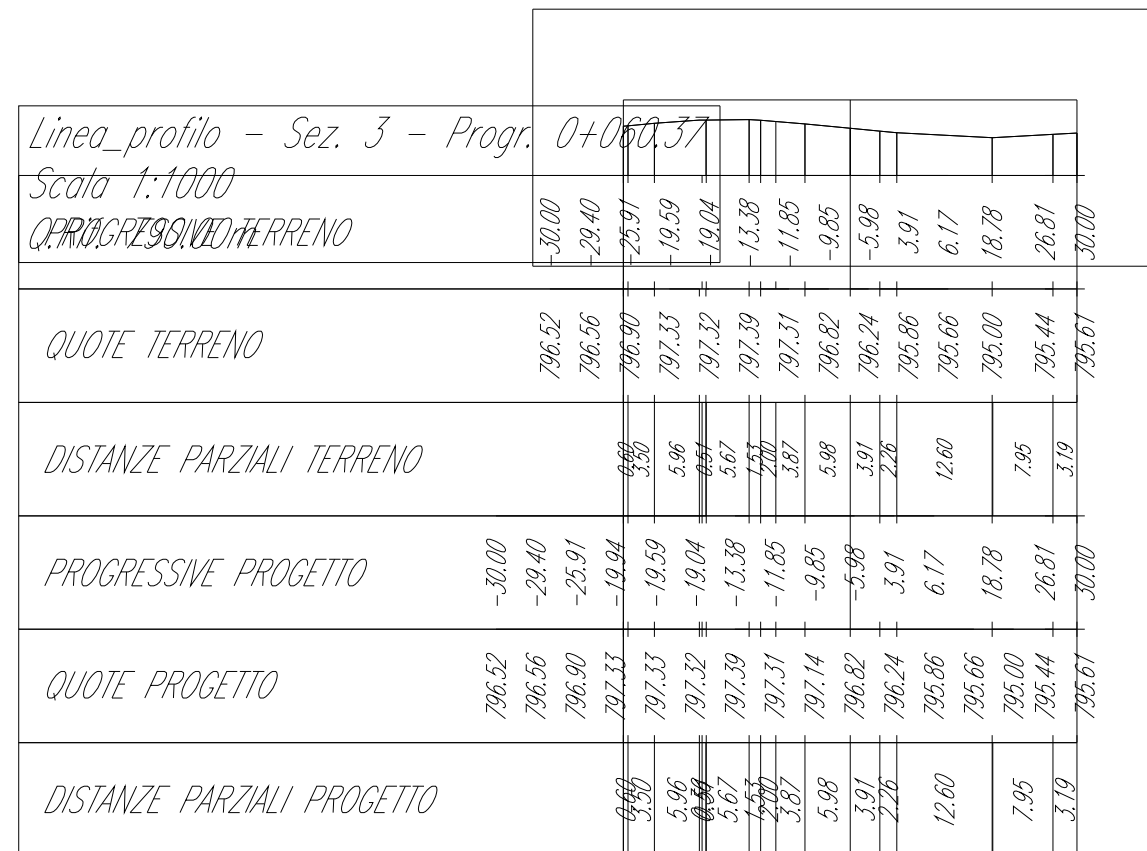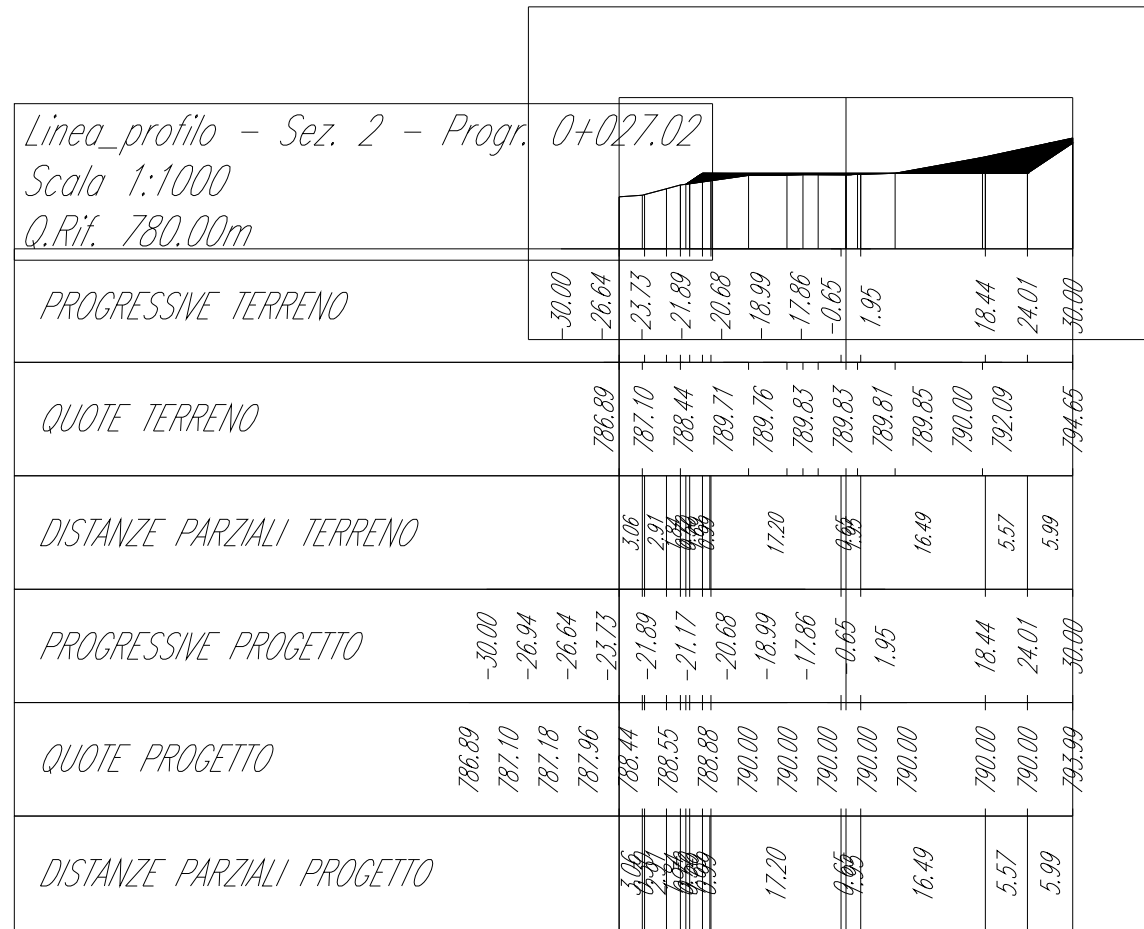

**WTG 1**  
**Profilo di progetto piazzola permanente**  
**Sezione trasversale piazzola permanente**  
 scala 1:1000

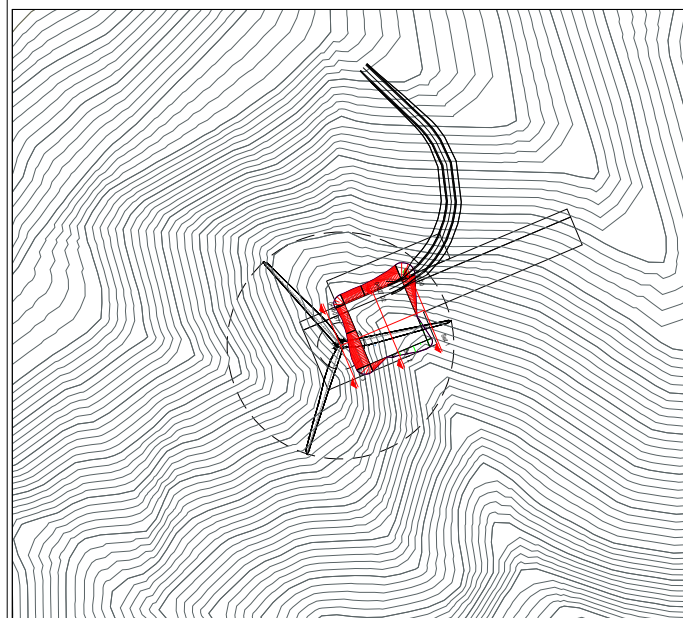


**Inquadramento planimetria opere permanenti**  
 scala 1:5000




LIVELLETTE

Profilo: Strada  
 Scala : 1000:1000  
 Q.Rif. : 780.00

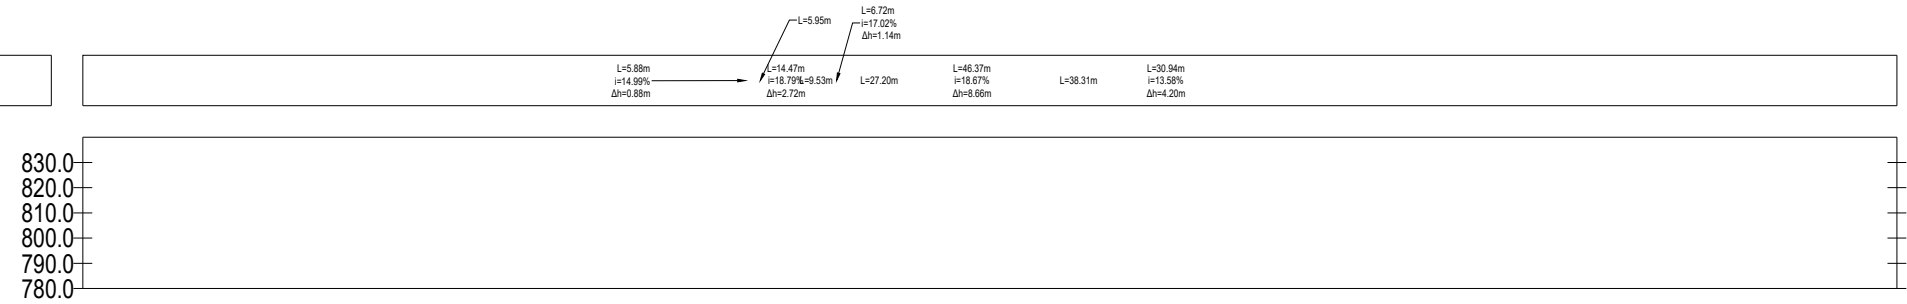


NUMERO SEZIONE		1	2	3	4	5
DISTANZE PROGRESSIVE		0+000.00	0+014.47	0+020.42	0+047.62	0+078.56
DISTANZE PARZIALI			50,00	50,00	50,00	38,57
QUOTE PROGETTO		780,00	780,00	780,00	793,57	
QUOTE TERRENO		780,00	808,72	808,72	827,28	827,28

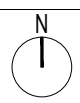

# WTG 1

**Profilo strada di progetto permanente**  
 scala 1:3000

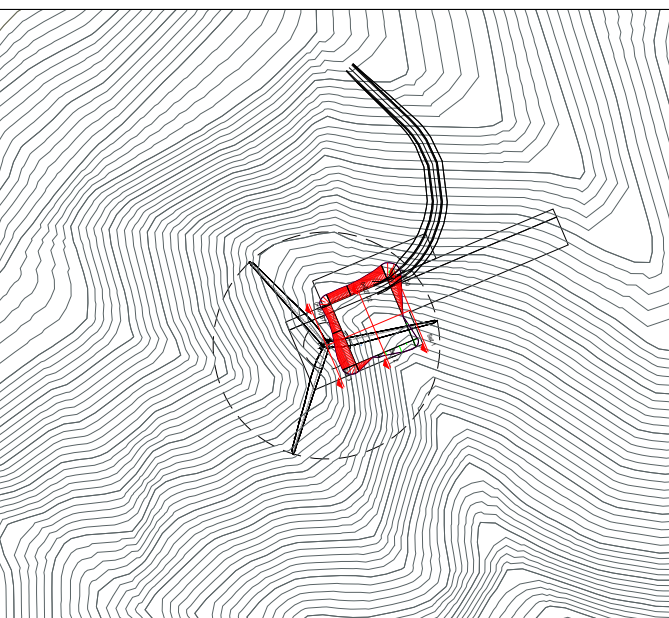


**Inquadramento planimetria opere permanenti**  
 scala 1:5000



# WTG 1

## Sezioni strada permanente

scala 1:1000

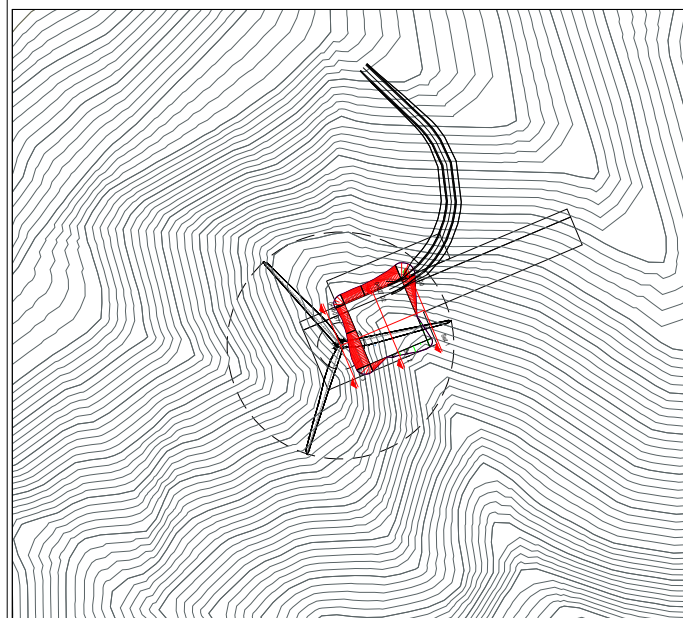

Inquadramento planimetria opere permanenti  
scala 1:5000

??? - Sez. 1 - Progr. -0+000.00  
Scala 1:1000  
Q.Rif. 780.00m


PROGRESSIVE TERRENO	-30.00	-21.28	-18.72	-11.16	-6.74	-2.50	0.00	0.65	3.82	13.57	21.50	22.75	30.00
QUOTE TERRENO	799.20	797.79	797.79	795.77	792.83	790.00	790.00	790.00	790.00	790.00	789.93	789.81	789.67
DISTANZE PARZIALI TERRENO		8.72	2.56	7.56	4.42	4.24	0.00	0.00	9.76	7.93	1.25	7.25	
PROGRESSIVE PROGETTO	-30.00	-21.28	-18.72	-11.16	-6.74	-2.50	0.00	0.65	3.82	13.57	21.50	22.75	30.00
QUOTE PROGETTO	799.20	797.79	797.79	795.77	792.83	790.00	790.00	790.00	790.00	790.00	790.00	790.00	790.00
DISTANZE PARZIALI PROGETTO		8.72	2.56	7.56	4.42	4.24	0.00	0.00	9.76	7.93	1.25	7.25	

??? - Sez. 2 - Progr. 0+050.00  
Scala 1:1000  
Q.Rif. 790.00m

PROGRESSIVE TERRENO	-30.00	-26.95	-24.02	-17.66	-13.14	-8.00	-2.49	4.60	8.16	17.29	18.81	26.53	28.95	29.45	30.00
QUOTE TERRENO	803.67	803.52	803.38	803.01	802.79	802.42	802.15	801.98	801.67	801.42	800.71	800.60	800.00	799.76	799.75
DISTANZE PARZIALI TERRENO		3.05	2.93	6.36	4.52	5.15	5.50	2.49	4.60	3.55	9.13	1.52	7.73	0.50	
PROGRESSIVE PROGETTO	-30.00	-26.95	-24.02	-17.66	-13.14	-8.00	-2.49	4.60	8.16	17.29	18.81	26.53	28.95	29.45	30.00
QUOTE PROGETTO	803.67	803.52	803.38	803.01	802.79	802.42	802.15	801.98	801.67	801.42	800.71	800.60	800.00	799.76	799.75
DISTANZE PARZIALI PROGETTO		3.05	2.93	6.36	4.52	5.15	5.50	2.49	4.60	3.55	9.13	1.52	7.73	0.50	



**WTG 1**  
**Sezioni strada permanente**  
 scala 1:1000

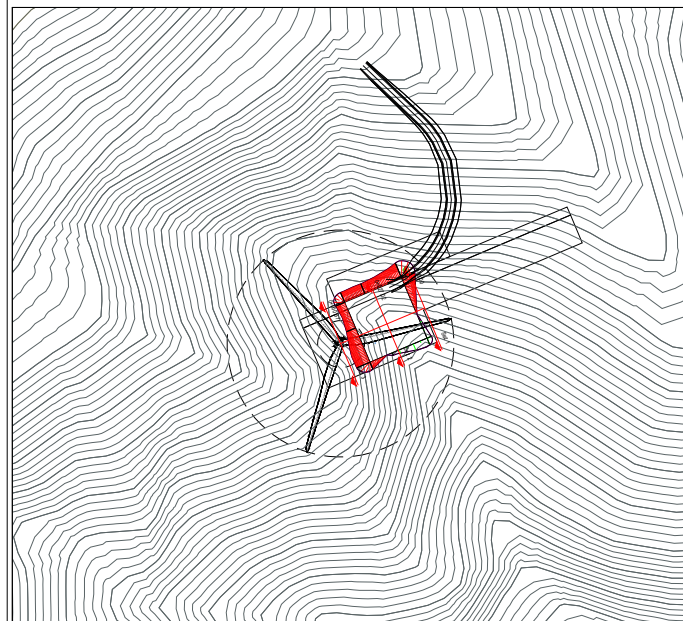

**Inquadramento planimetria opere permanenti**  
 scala 1:5000


??? - Sez. 3 - Progr. 0+100.00  
 Scala 1:1000  
 Q.Rif. 800.00m

PROGRESSIVE TERRENO	-30.00	25.36	-23.39	-12.88	-12.47	-11.09	-2.92	-1.90	0.00	6.62	8.84	16.17	19.59	25.72	30.00
QUOTE TERRENO	808.77	809.08	809.25	809.89	809.92	810.00	810.48	810.54	810.65	811.03	811.16	811.59	811.79	812.15	812.38
DISTANZE PARZIALI TERRENO		4.64	1.97	10.51	7.39	8.16	1.90	6.62	2.22	7.33	3.42	6.13	4.28		
PROGRESSIVE PROGETTO	-30.00	-25.36	-23.39	-12.88	-12.47	-11.09	-2.92	-1.90	0.00	6.62	8.84	16.17	19.59	25.72	30.00
QUOTE PROGETTO	808.77	809.08	809.25	809.89	809.92	810.00	810.48	810.54	810.65	811.03	811.16	811.59	811.79	812.15	812.38
DISTANZE PARZIALI PROGETTO		4.64	1.97	10.51	7.39	8.16	1.90	6.62	2.22	7.33	3.42	6.13	4.28		

??? - Sez. 4 - Progr. 0+150.00  
 Scala 1:1000  
 Q.Rif. 819.32m

PROGRESSIVE TERRENO	30.00	18.36	15.84	14.74	4.72	0.00	0.92	6.45	16.58	19.25	20.84	21.88	25.10	28.29	30.00
QUOTE TERRENO	813.26	815.00	815.35	815.49	816.80	817.40	817.52	818.23	818.85	819.15	819.32	819.44	819.29	819.34	819.32
DISTANZE PARZIALI TERRENO		11.64	2.52	1.10	10.03	4.72	0.92	5.53	10.13	2.67	1.68	1.14	3.20	1.71	
PROGRESSIVE PROGETTO	30.00	18.36	15.84	14.74	4.72	0.00	0.92	6.45	16.58	19.25	20.84	21.88	25.10	28.29	30.00
QUOTE PROGETTO	813.26	815.00	815.35	815.49	816.80	817.40	817.52	818.23	818.85	819.15	819.32	819.44	819.29	819.34	819.32
DISTANZE PARZIALI PROGETTO		11.64	2.52	1.10	10.03	4.72	0.92	5.53	10.13	2.67	1.68	1.14	3.20	1.71	


??? - Sez. 5 - Progr. 0+185.37  
 Scala 1:1000  
 Q.Rif. 810.00m

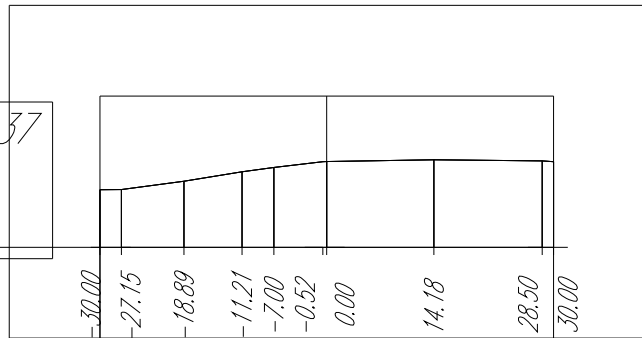

PROGRESSIVE TERRENO	-30.00	-27.15	-18.89	-11.21	-7.00	-0.52	0.00	14.18	28.50	30.00
QUOTE TERRENO	817.63	817.64	818.74	820.00	820.57	821.33	821.34	821.59	821.43	821.32
DISTANZE PARZIALI TERRENO		2.85	8.26	7.68	4.21	6.47	0.52	14.18	14.33	1.50
PROGRESSIVE PROGETTO	-30.00	-27.15	-18.89	-11.21	-7.00	-0.52	0.00	14.18	28.50	30.00
QUOTE PROGETTO	817.63	817.64	818.74	820.00	820.57	821.33	821.34	821.59	821.43	821.32
DISTANZE PARZIALI PROGETTO		2.85	8.26	7.68	4.21	6.47	0.52	14.18	14.33	1.50



**WTG 1**  
**Sezioni strada permanente**  
 scala 1:1000

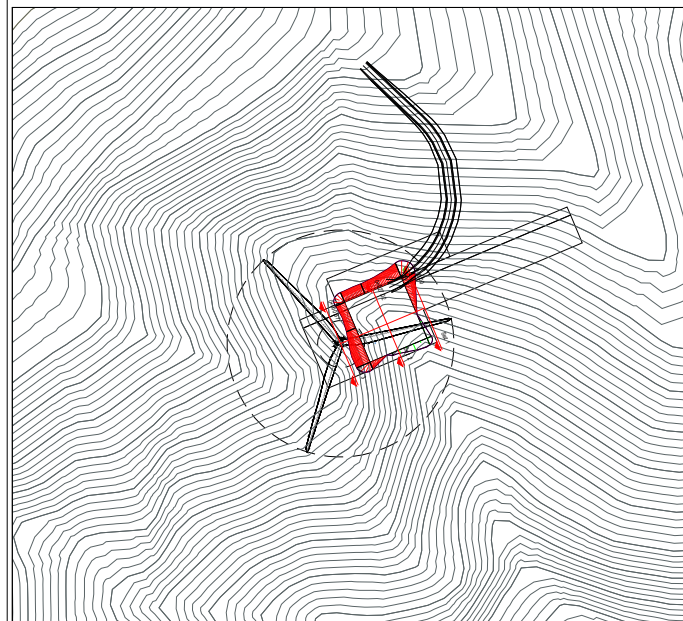

**Inquadramento planimetria opere permanenti**  
 scala 1:5000