

**RIPABOTTONI  
SANT'ELIA A PIANISI  
MONACILIONI**

**REGIONE MOLISE**

**PROVINCIA DI  
CAMPOBASSO**

**IMPIANTO EOLICO DA 54 MW COMPOSTO DA N.9 AEROGENERATORI  
RICADENTI NEI COMUNI DI RIPABOTTONI, SANT'ELIA A PIANISI E  
MONACILIONI IN PROVINCIA DI CAMPOBASSO, CON RELATIVE OPERE ED  
INFRASTRUTTURE**

**PROGETTO DEFINITIVO**

## PIAZZOLA WTG02 - Elaborati Grafici

Proponente:

**EN.IT s.r.l.**  
Via Antonio Locatelli n.1  
37122 Verona  
P.IVA 04642500237  
www.enitspa.it  
enitsrl@pec.enitspa.it



Progettista:

**WH Group s.r.l.**  
Via A. Locatelli n. 1 - 37122 Verona (VR)  
P.IVA 12336131003  
ingegneria@enitgroup.eu



Spazio riservato agli Enti:

File: 2022031_9.4_PiazzolaWTG02.pdf		Cod. 2022031	Scala --		
<b>9.4</b>	<b>Rev.</b>	<b>Data</b>	<b>Descrizione</b>	<b>Redatto</b>	<b>Approvato</b>
	00	04/09/2023	Prima emissione	A. Tartaglia	S.M. Caputo
<b>WH Group s.r.l.</b>		Via A. Locatelli n.1 - 37122 Verona (VR) - P.IVA 12336131003		ingegneria@enitgroup.eu	

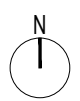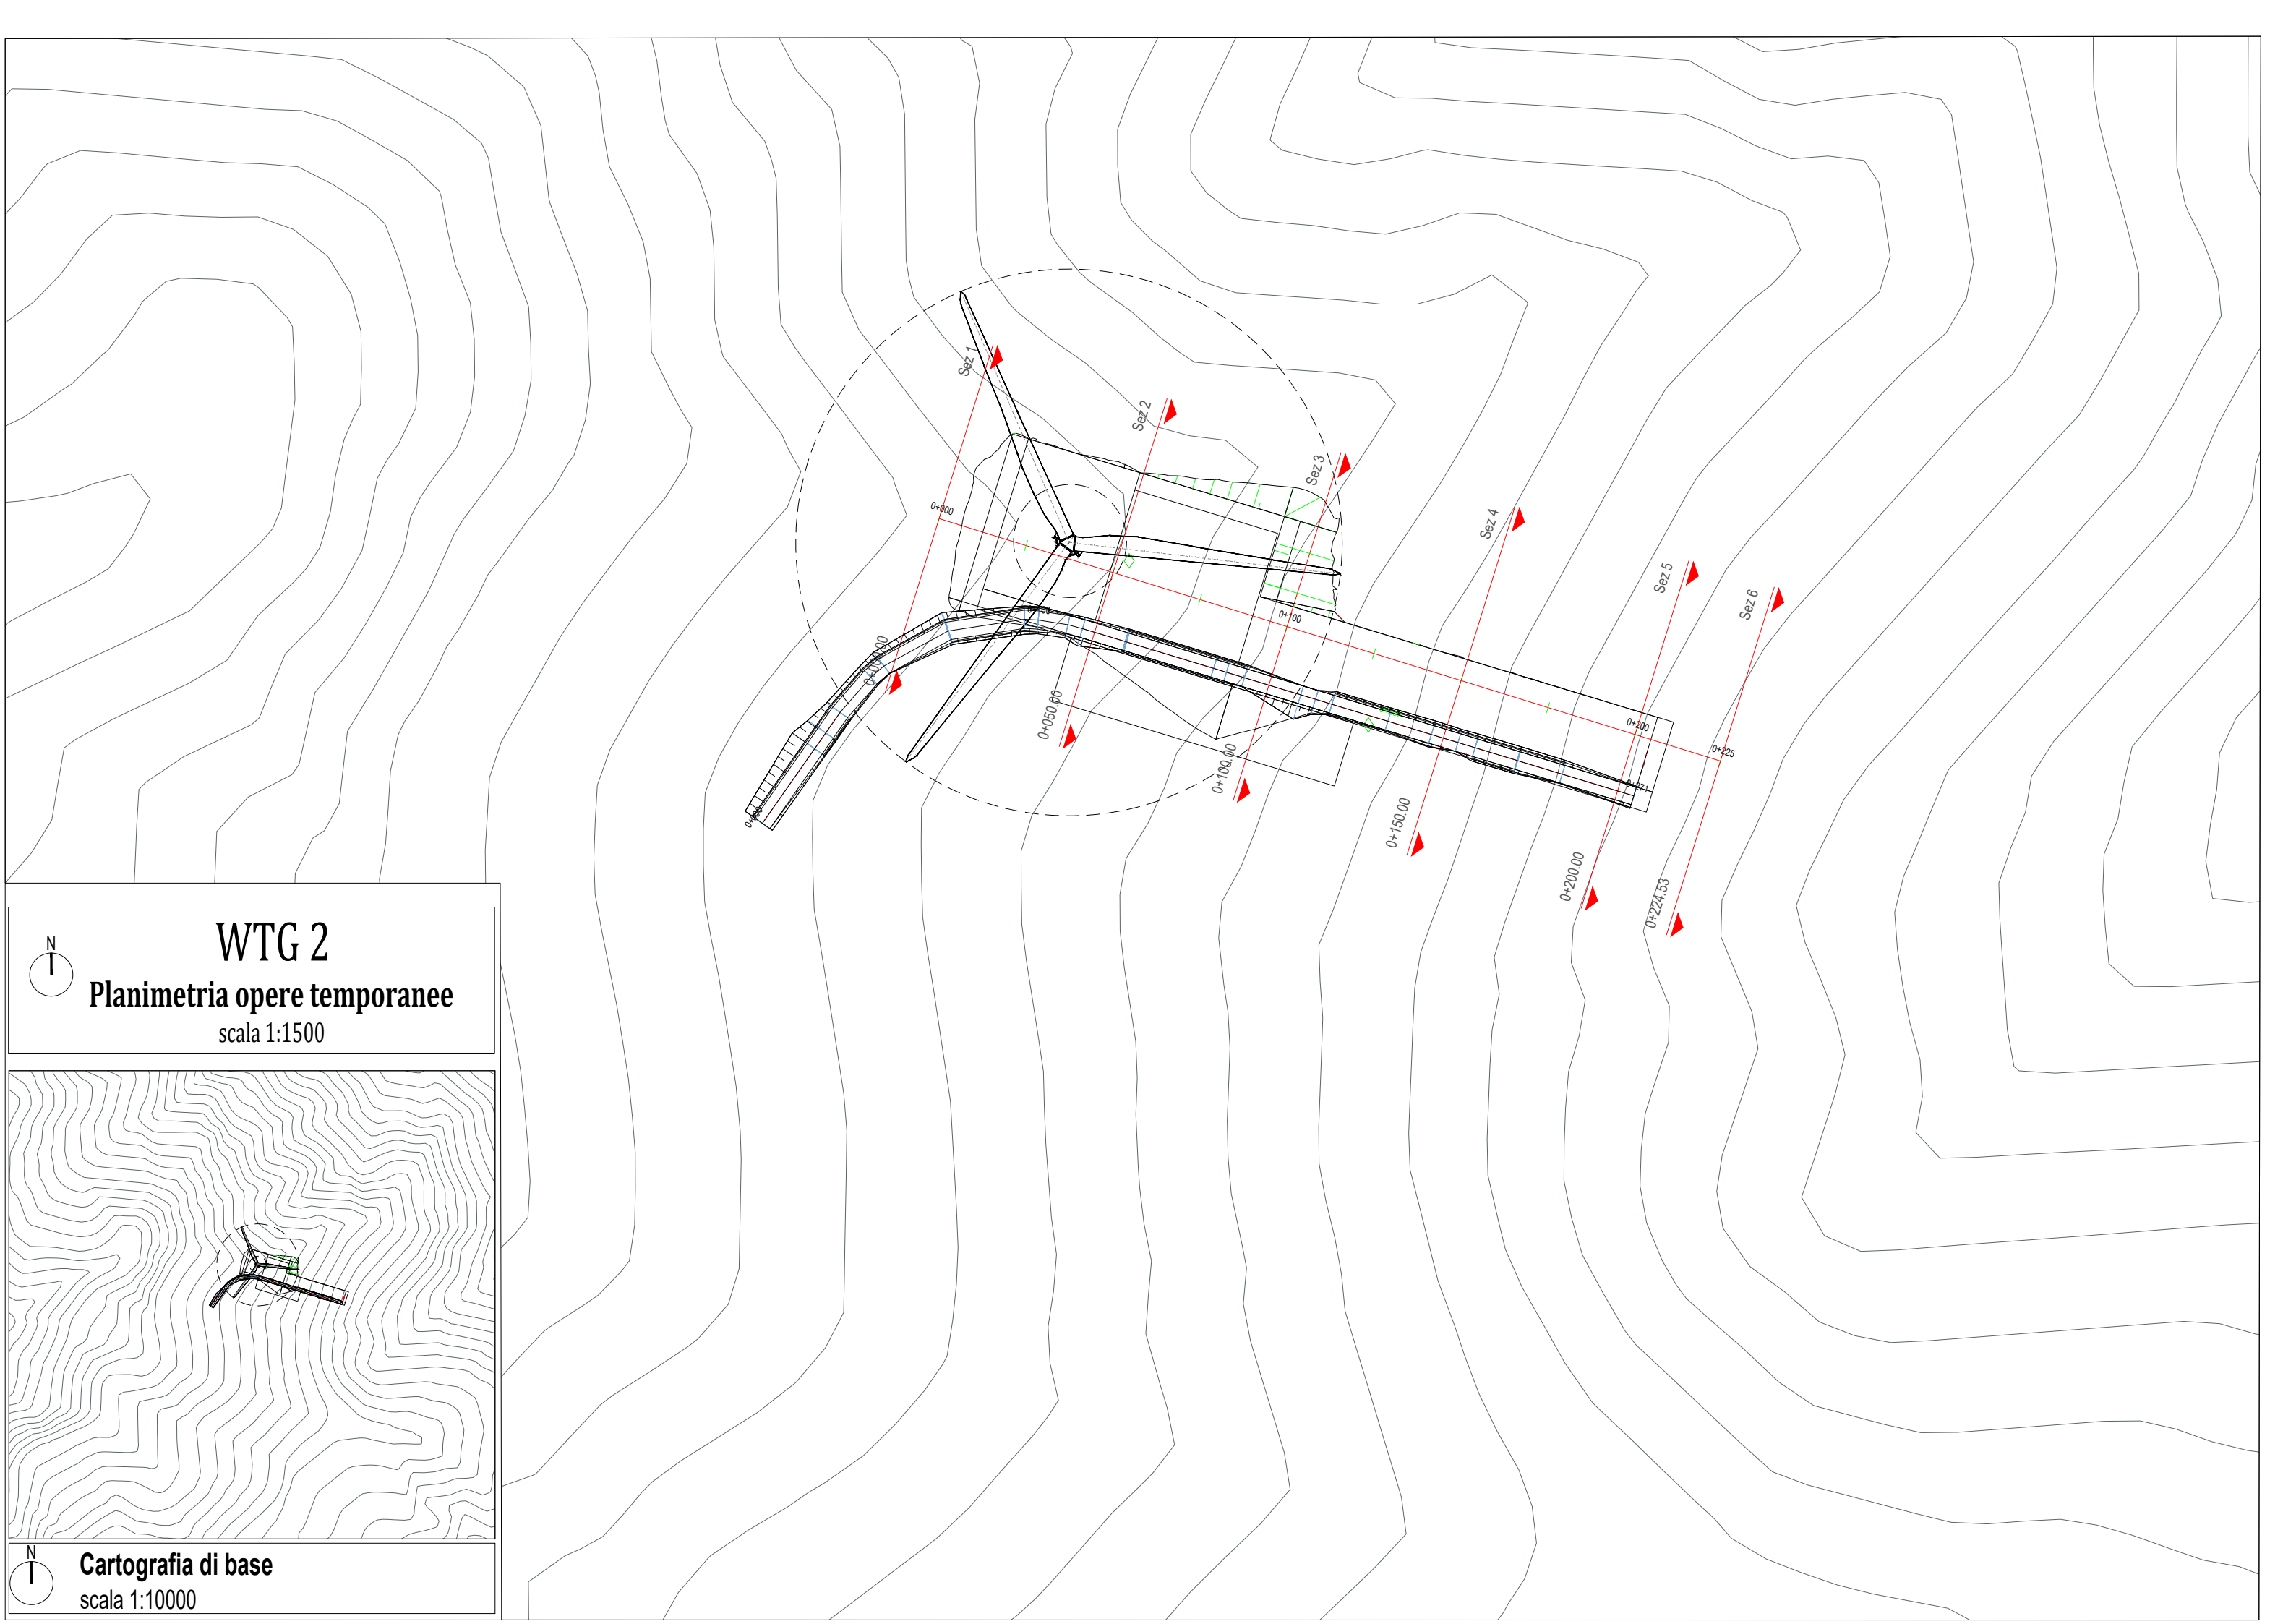

# WTG 2

## Planimetria opere temporanee

scala 1:1500




## Cartografia di base

scala 1:10000

**LIVELLETTA**

Profilo: Tracciato - Piazz temp wtg 2 - (1)  
 Scala : 1000:1000  
 Q.Rif. : 530.00


590.0  
 580.0  
 570.0  
 560.0  
 550.0  
 540.0  
 530.0

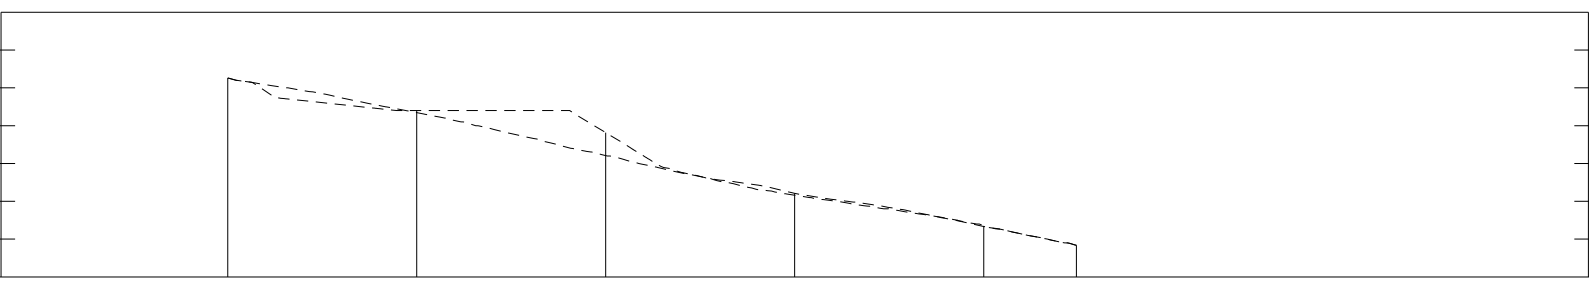

NUMERO SEZIONE
DISTANZE PROGRESSIVE
QUOTE TERRENO
DISTANZE PARZIALI
QUOTE PROGETTO
ETTOMETRICHE

	1	2	3	4	5	6
QUOTE TERRENO	582,62	573,45	562,10	551,62	543,50	538,37
DISTANZE PARZIALI		50,00	50,00	50,00	50,00	24,53
QUOTE PROGETTO	582,62	574,00	568,17	562,11	543,36	538,37
ETTOMETRICHE	00	00	01	02	03	03

**WTG 2**  
**Profilo superficie esistente**  
 scala 1:2000

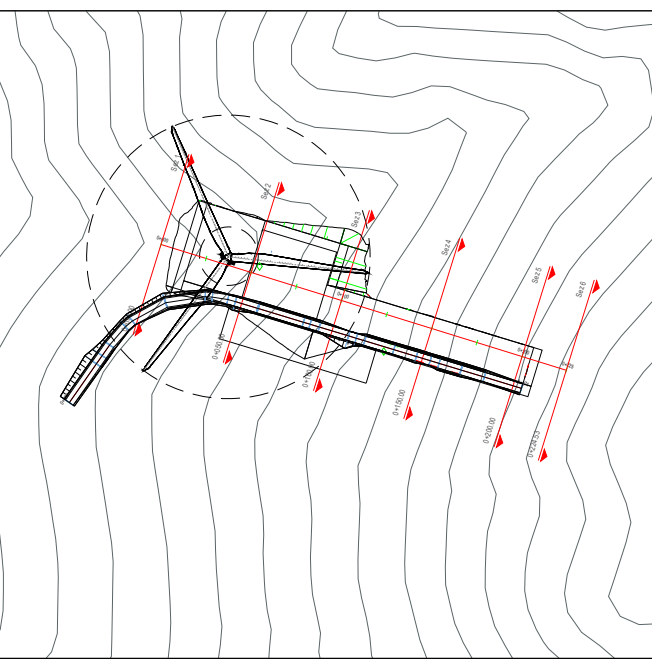

**Cartografia di base**  
 scala 1:4000






# WTG 2

## Sezione di progetto piazzola temporanea

scala 1:1000

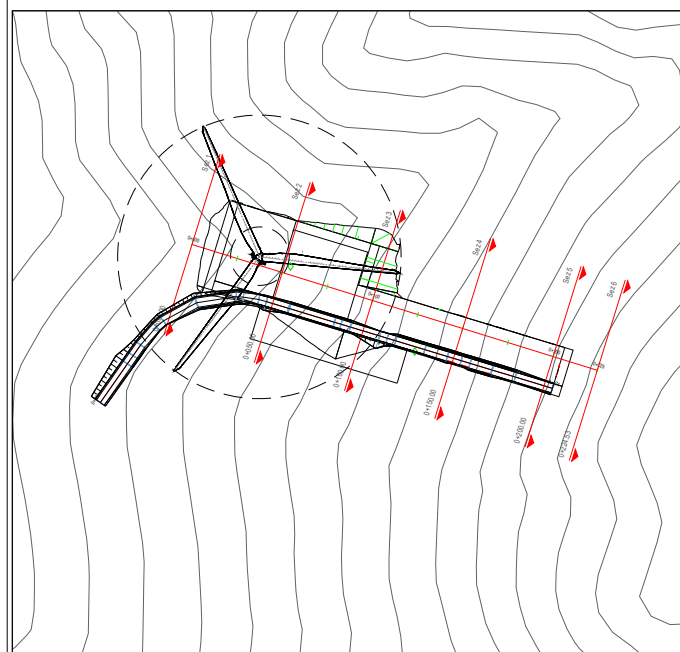

## Inquadramento planimetria opere temporanee

scala 1:4000


Tracciato - Piazz temp wtg 2

Sez. 2

Progr.: 0+050.00


Scala : 1:1000:1000

Q.Rif. : 560.00

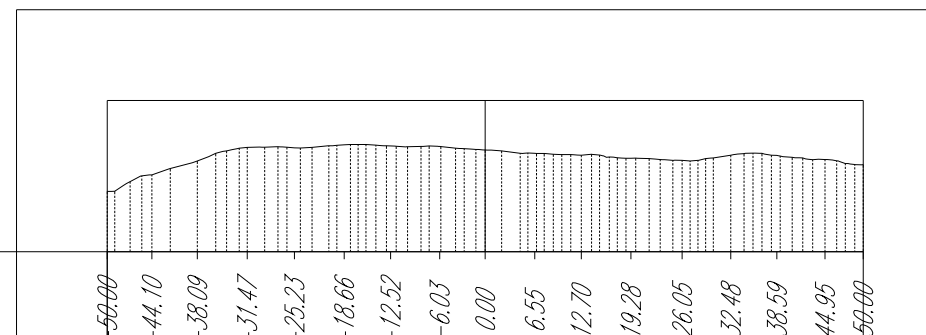

<i>PROGRESSIVE TERRENO</i>	50.00	44.10	38.09	31.47	25.23	18.66	12.52	-6.03	0.00	6.55	12.70	19.28	26.05	32.48	38.59	44.95	50.00
<i>QUOTE TERRENO</i>	567.97	570.16	572.00	573.80	573.73	574.13	573.98	573.92	573.45	573.00	572.76	572.35	572.08	572.76	572.73	572.19	571.50
<i>DISTANZE PARZIALI TERRENO</i>	0.00	6.16	2.22	2.91	6.86	1.45	6.64	0.06	5.23	4.55	2.24	4.03	0.67	6.72	0.03	6.76	6.51
<i>PROGRESSIVE PROGETTO</i>	50.00	44.10	38.09	31.47	25.23	18.66	12.52	-6.03	0.00	6.55	12.70	19.28	26.05	32.48	38.59	44.95	50.00
<i>QUOTE PROGETTO</i>	567.97	570.16	572.00	573.80	573.73	574.13	573.98	573.92	573.45	573.00	572.76	572.35	572.08	572.76	572.73	572.19	571.50
<i>DISTANZE PARZIALI PROGETTO</i>	0.00	6.16	2.22	2.91	6.86	1.45	6.64	0.06	5.23	4.55	2.24	4.03	0.67	6.72	0.03	6.76	6.51

Tracciato - Piazz temp wtg 2  
 Sez. 3  
 Progr.: 0+100.00  
 Scala : 1:1000:1000  
 Q.Rif. : 560.00

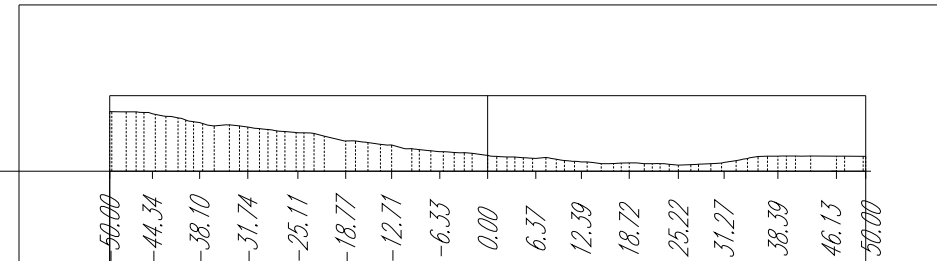

*PROGRESSIVE TERRENO*

50.00  
44.34  
38.10  
31.74  
25.11  
18.77  
12.71  
6.33  
0.00  
6.37  
12.39  
18.72  
25.22  
31.27  
38.39  
46.13  
50.00

*QUOTE TERRENO*

567.90  
567.60  
566.43  
565.85  
565.10  
564.01  
563.49  
562.60  
562.10  
561.70  
561.24  
561.12  
560.81  
561.16  
562.01  
562.00  
561.98

*DISTANZE PARZIALI TERRENO*


*PROGRESSIVE PROGETTO*

50.00  
44.34  
38.10  
31.74  
25.11  
18.77  
12.71  
6.33  
0.00  
6.37  
12.39  
18.72  
25.22  
31.27  
38.39  
46.13  
50.00

*QUOTE PROGETTO*

567.90  
567.41  
566.00  
565.52  
564.65  
563.61  
562.72  
562.10  
561.82  
561.01  
561.01  
561.00  
562.00  
562.00  
562.00  
561.98

*DISTANZE PARZIALI PROGETTO*





# WTG 2

## Sezione di progetto piazzola temporanea

scala 1:1000

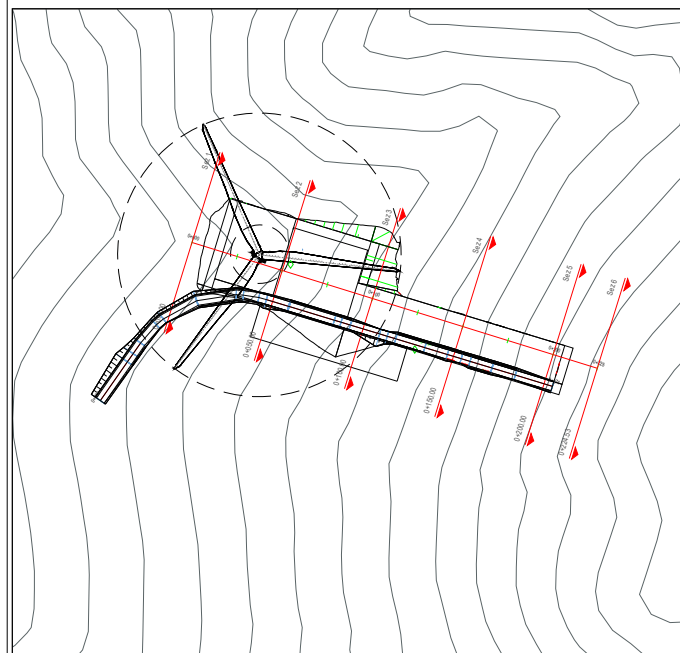

## Inquadratura planimetria opere temporanee

scala 1:4000










# WTG 2

## Sezione di progetto piazzola temporanea

scala 1:1000

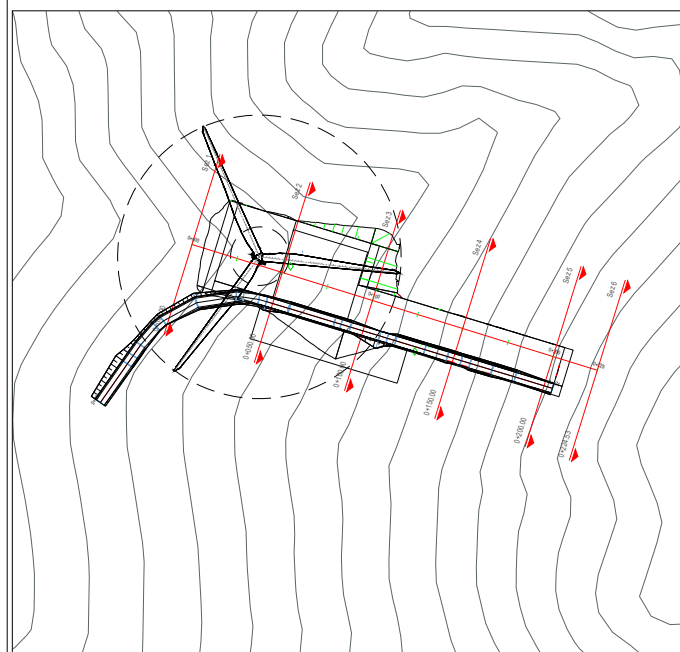

## Inquadramento planimetria opere temporanee

scala 1:4000

Tracciato - Piazz temp wtg 2


Sez. 6


Progr.: 0+224.53

Scala : 1:1000:1000

Q.Rif. : 530.00

<i>PROGRESSIVE TERRENO</i>	50.00	45.86	38.65	32.10	26.07	18.59	12.53	-6.25	0.00	6.53	13.42	19.78	25.89	31.99	38.08	44.20	50.00
<i>QUOTE TERRENO</i>	537.10	537.00	537.27	537.83	538.69	538.72	538.76	538.59	538.37	537.53	537.04	537.53	537.61	538.40	538.02	538.54	538.69
<i>DISTANZE PARZIALI TERRENO</i>	0.00	5.14	6.81	6.55	6.59	8.13	6.27	8.38	2.38	8.84	6.89	6.16	8.22	6.01	6.03	5.55	0.65
<i>PROGRESSIVE PROGETTO</i>	50.00	45.86	38.65	32.10	26.07	18.59	12.53	-6.25	0.00	6.53	13.42	19.78	25.89	31.99	38.08	44.20	50.00
<i>QUOTE PROGETTO</i>	537.10	537.00	537.27	537.83	538.69	538.72	538.76	538.59	538.37	537.53	537.04	537.53	537.61	538.40	538.02	538.54	538.69
<i>DISTANZE PARZIALI PROGETTO</i>	0.00	5.14	6.81	6.55	6.59	8.13	6.27	8.38	2.38	8.84	6.89	6.16	8.22	6.01	6.03	5.55	0.65

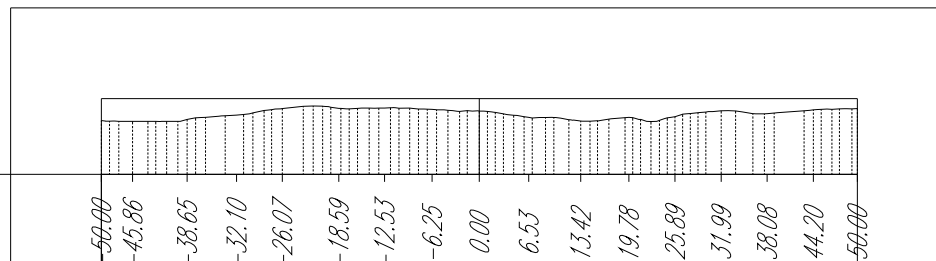


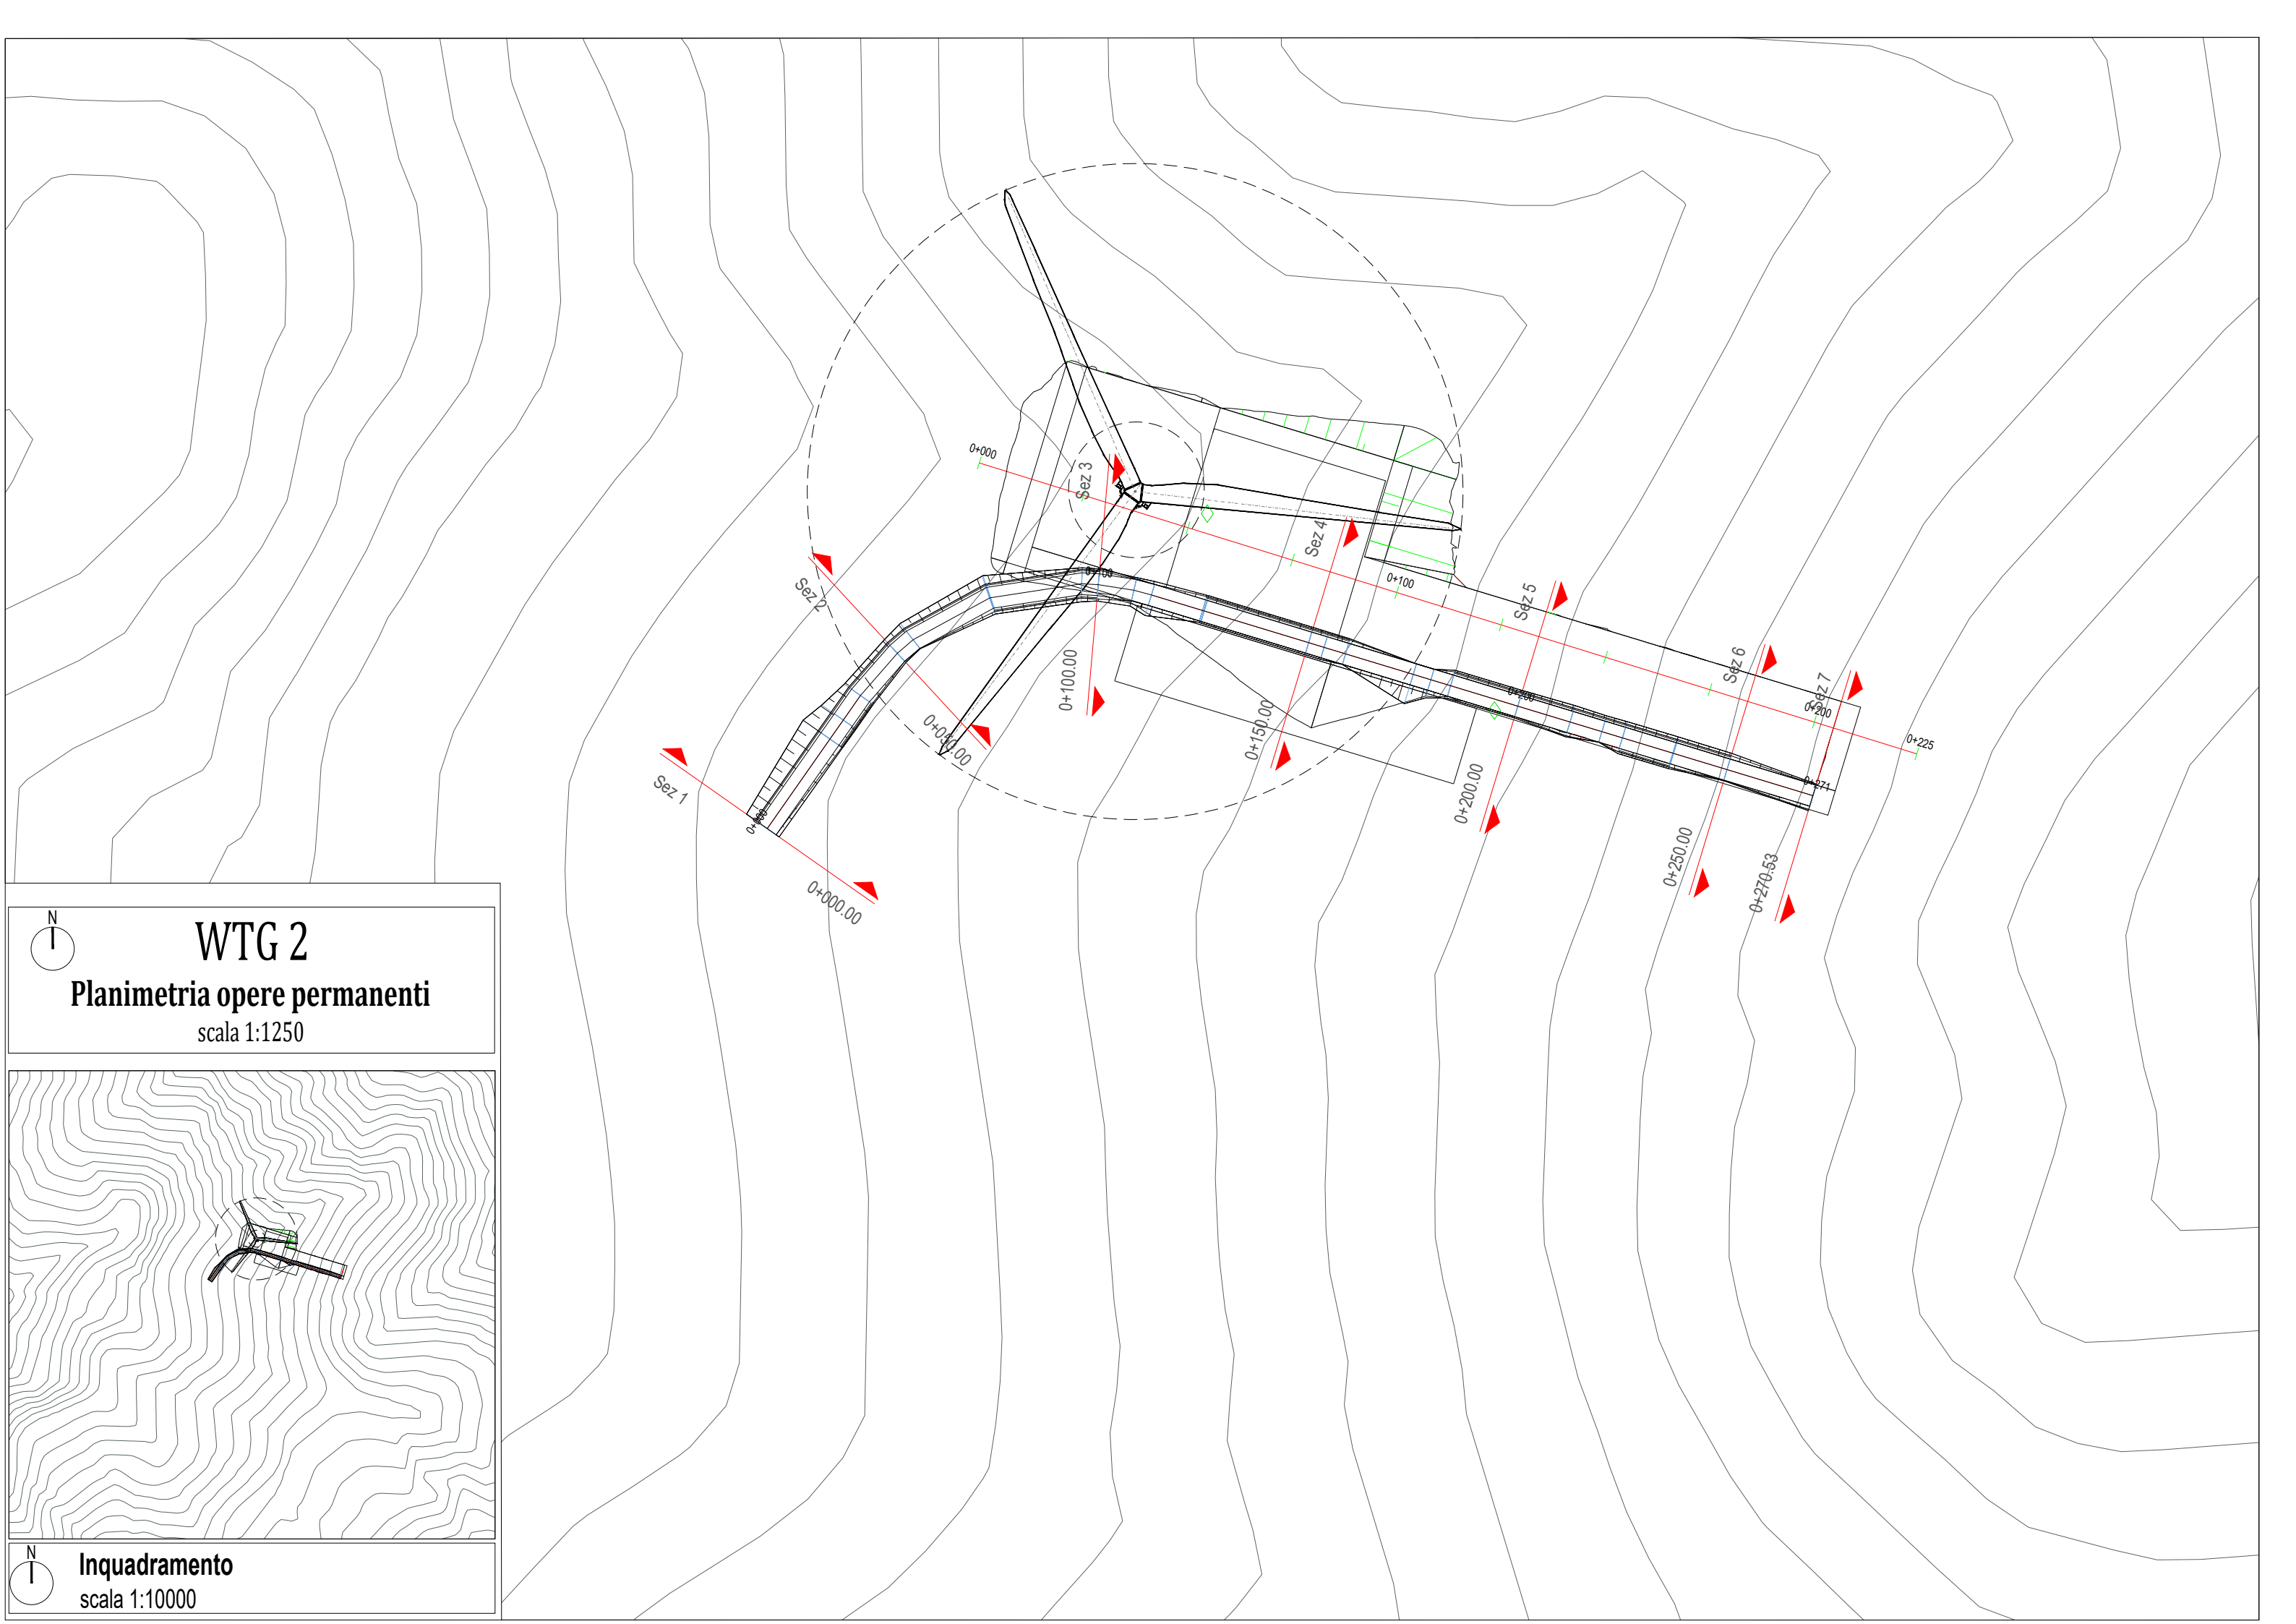

# WTG 2

## Planimetria opere permanenti

scala 1:1250

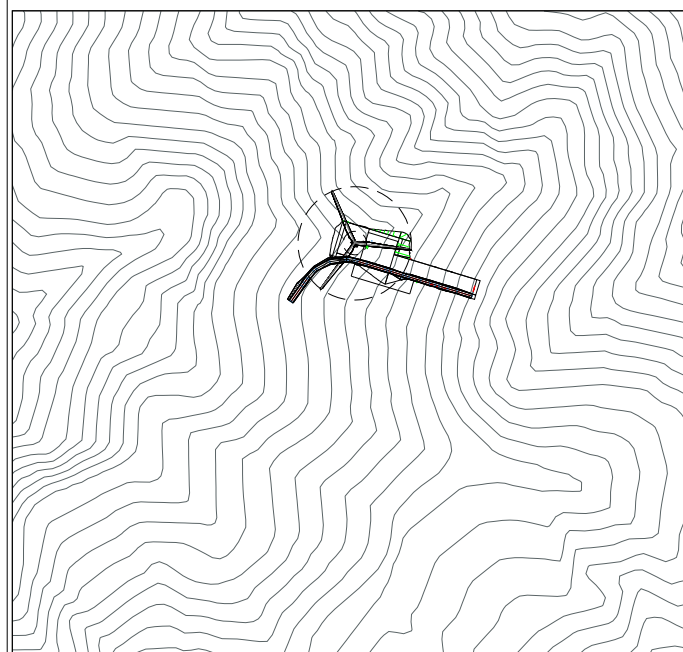


## Inquadramento

scala 1:10000

# LIVELLETTE

Profilo: strada  
 Scala : 1000:1000  
 Q.Rif. : 540.00

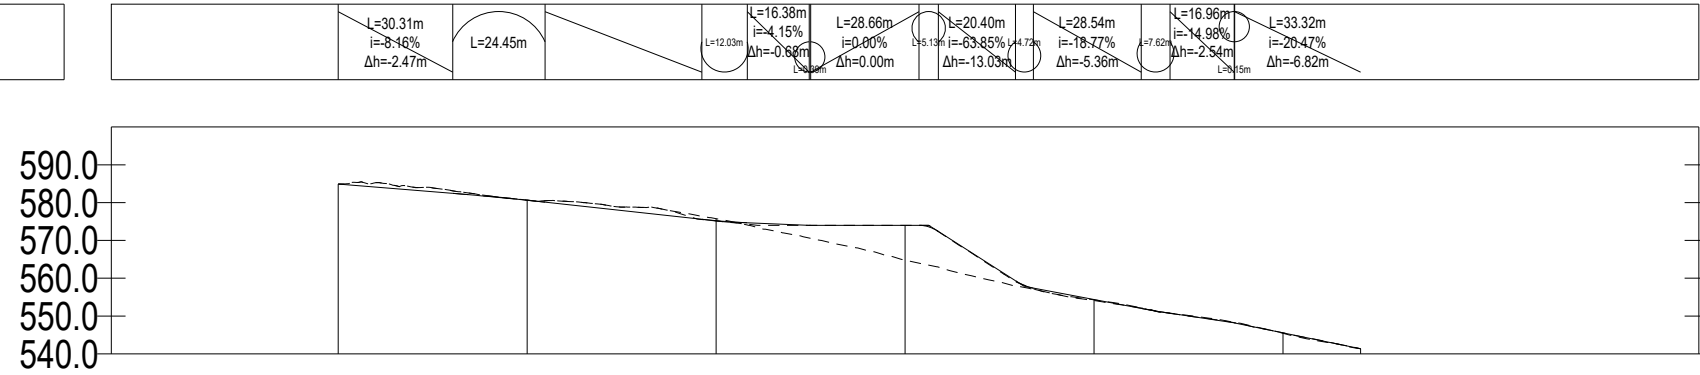

NUMERO SEZIONE
DISTANZE PROGRESSIVE
QUOTE TERRENO
DISTANZE PARZIALI
QUOTE PROGETTO
ETTOMETRICHE

1	2	3	4	5	6	7
0+000.00	0+050.00	0+100.00	0+150.00	0+200.00	0+250.00	0+270.53
584.92	580.67	575.76	564.78	564.09	545.46	541.36
50,00	50,00	50,00	50,00	50,00	20,53	
584.92	580.65	575.22	574.00	564.37	545.36	541.36
00	00	01		02		03




## WTG 2


### Sezioni strada temporanea

scala 1:2000, 1:1000

Tracciato - Strada wtg 2  
 Sez. 1  
 Progr.: 0+000.00  
 Scala : 1:1000:1000  
 Q.Rif. : 580.00

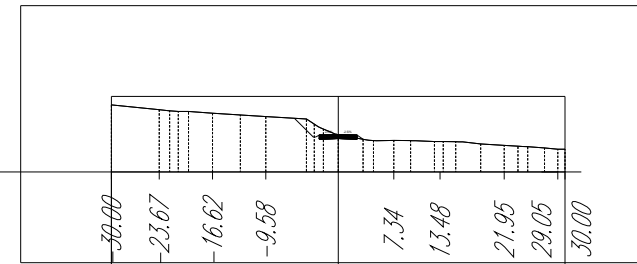


PROGRESSIVE TERRENO	30.00	-23.67	-16.62	-9.58		7.34	13.48	21.95	29.05	30.00			
QUOTE TERRENO	588.87	588.00	587.78	587.33	587.00	584.92	584.19	584.15	584.02	583.70	583.41	583.01	583.00
DISTANZE PARZIALI TERRENO	6.33	6.33	3.17	3.67	5.33	1.99	2.59	2.24	2.50	1.65	3.11	1.66	1.76
PROGRESSIVE PROGETTO	30.00	-23.67	-16.62	-9.58		7.34	13.48	21.95	29.05	30.00			
QUOTE PROGETTO	588.87	588.23	587.78	587.33	584.92	584.17	584.02	583.51	583.01	583.00			

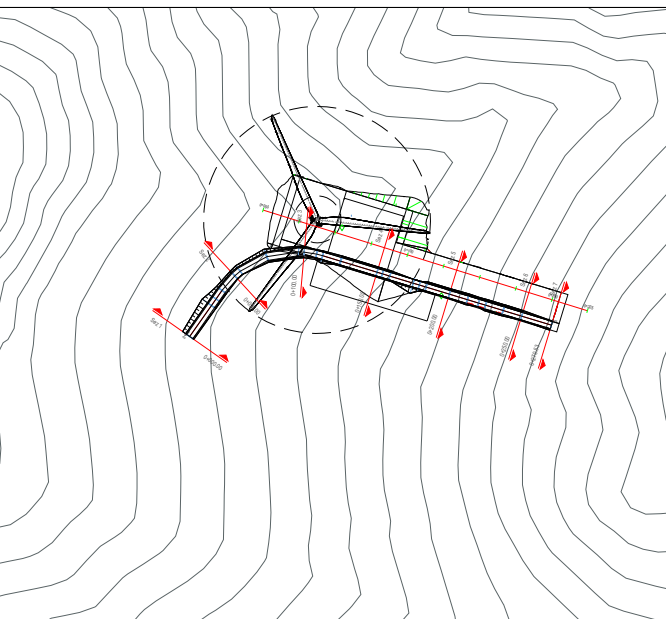

Inquadramento planimetria opere permanenti  
 scala 1:5000


Tracciato - Strada wtg 2  
 Sez. 2  
 Progr.: 0+050.00  
 Scala : 1:1000:1000  
 Q.Rif. : 570.00

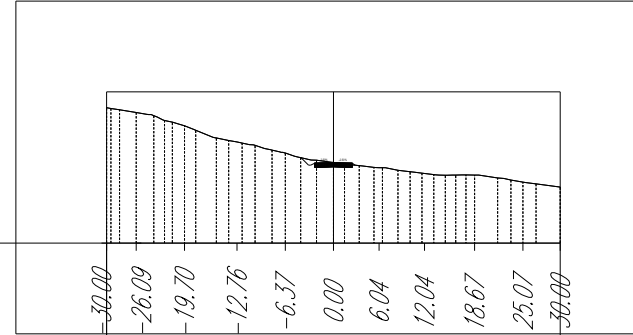

<i>PROGRESSIVE TERRENO</i>	-30.00	-26.09	-19.70	-12.76	-6.37	0.00	6.04	12.04	18.67	25.07	30.00
<i>QUOTE TERRENO</i>	587.91	587.27	585.51	583.38	581.92	580.67	579.98	579.21	579.01	578.08	577.41
<i>DISTANZE PARZIALI TERRENO</i>	0.00	4.11	6.91	7.20	6.45	6.68	7.53	6.88	6.84	6.88	2.25
<i>PROGRESSIVE PROGETTO</i>	-30.00	-26.09	-19.70	-12.76	-6.37	0.00	6.04	12.04	18.67	25.07	30.00
<i>QUOTE PROGETTO</i>	587.91	587.27	585.51	583.38	581.92	580.67	579.98	579.21	579.01	578.08	577.41
<i>DISTANZE PARZIALI PROGETTO</i>	0.00	4.11	6.91	7.20	6.45	6.68	7.53	6.88	6.84	6.88	2.25



**WTG 2**  
**Sezioni strada temporanea**  
 scala 1:1000

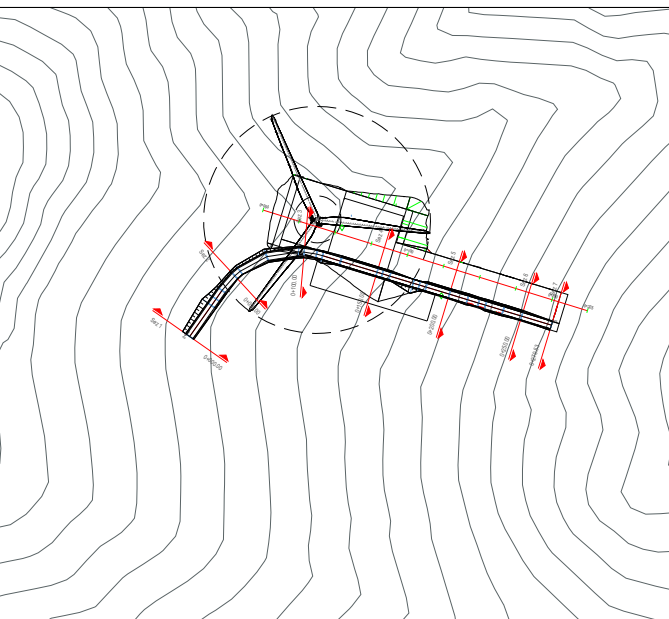


**Inquadrimento planimetria opere permanenti**  
 scala 1:5000






**WTG 2**  
**Sezioni strada temporanea**  
 scala 1:1000

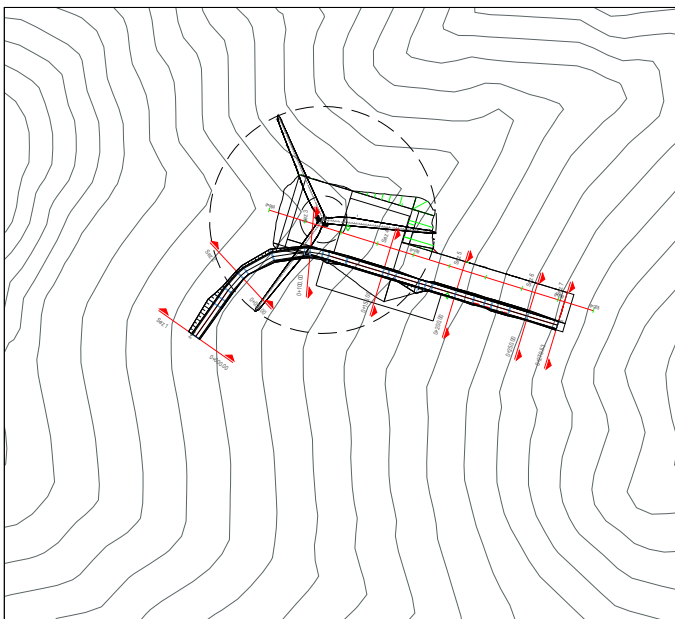

**Inquadramento planimetria opere permanenti**  
 scala 1:5000

Tracciato - Strada wtg 2  
 Sez. 4  
 Progr.: 0+150.00  
 Scala : 1:1000:1000  
 Q.Rif. : 560.00

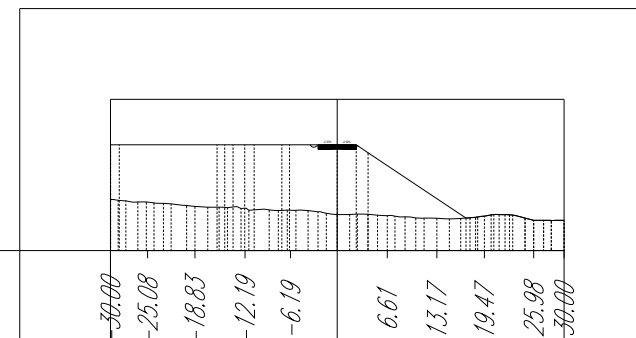


<i>PROGRESSIVE TERRENO</i>	30.00	25.08	18.83	12.19	-6.19	6.61	13.17	19.47	25.98	30.00	
<i>QUOTE TERRENO</i>	566.75	566.43	565.86	565.62	565.34	564.78	564.62	564.27	564.56	564.01	564.01




**WTG 2**  
**Sezioni strada temporanea**  
 scala 1:1000

Tracciato - Strada wtg 2  
 Sez. 5  
 Progr.: 0+200.00  
 Scala : 1:1000:1000  
 Q.Rif. : 550.00

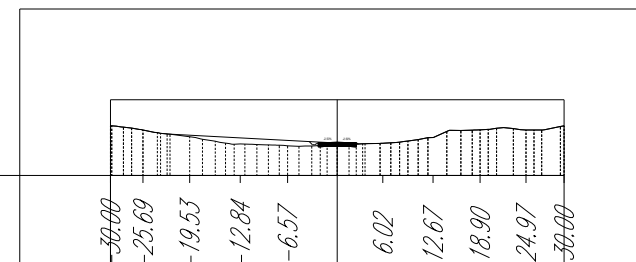


<i>PROGRESSIVE TERRENO</i>	30.00	-25.69	-19.53	-12.84	-6.57	6.02	12.67	18.90	24.97	30.00
<i>QUOTE TERRENO</i>	556.55	556.00	555.11	554.16	553.92	554.09	554.25	555.00	556.02	556.54
<i>PROGRESSIVE PROGETTO</i>	30.00	-25.69	-19.53	-12.84	-6.57	6.02	12.67	18.90	24.97	30.00
<i>QUOTE PROGETTO</i>	556.55	556.00	555.11	554.16	553.92	554.09	554.25	555.00	556.02	556.54

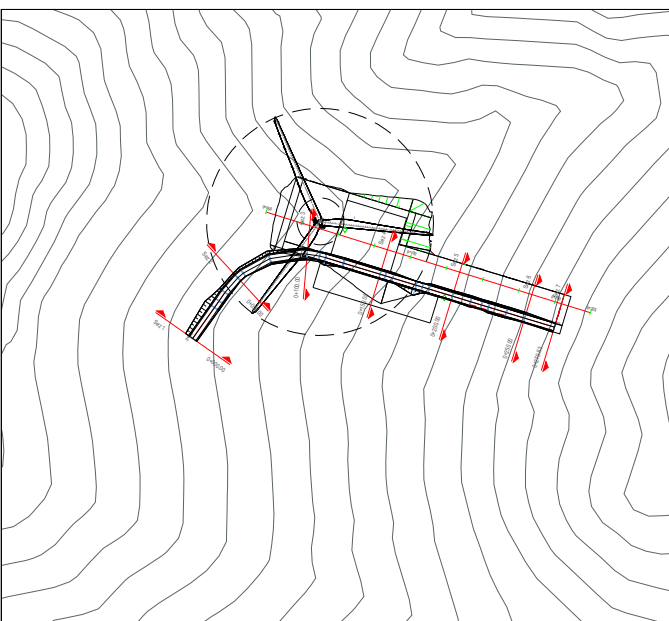


**Inquadramento planimetria opere permanenti**  
 scala 1:5000

Tracciato - Strada wtg 2  
 Sez. 6  
 Progr.: 0+250.00  
 Scala : 1:1000:1000  
 Q.Rif. : 540.00

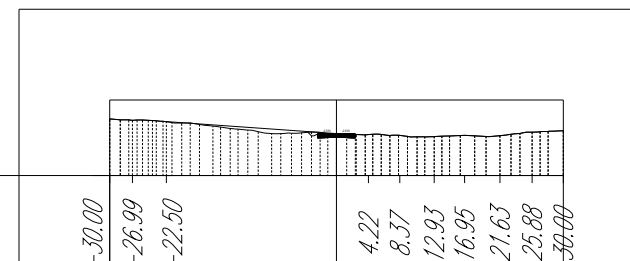

<i>PROGRESSIVE TERRENO</i>	-30.00	-26.99	-22.50		4.22	8.37	12.93	16.95	21.63	25.88	30.00		
<i>QUOTE TERRENO</i>	547.49	547.31	546.95	546.49	545.80	545.59	545.46	545.48	545.12	545.30	545.28	545.77	545.94
<i>PROGRESSIVE PROGETTO</i>	-30.00	-28.59	-22.50			6.65	12.93	19.77	25.88	30.00			
<i>QUOTE PROGETTO</i>	547.49	547.37	547.13		545.56	545.34	545.16	545.17	545.74	545.94			

N  
 |  
 WTG 2  
 Sezioni strada temporanea  
 scala 1:1000

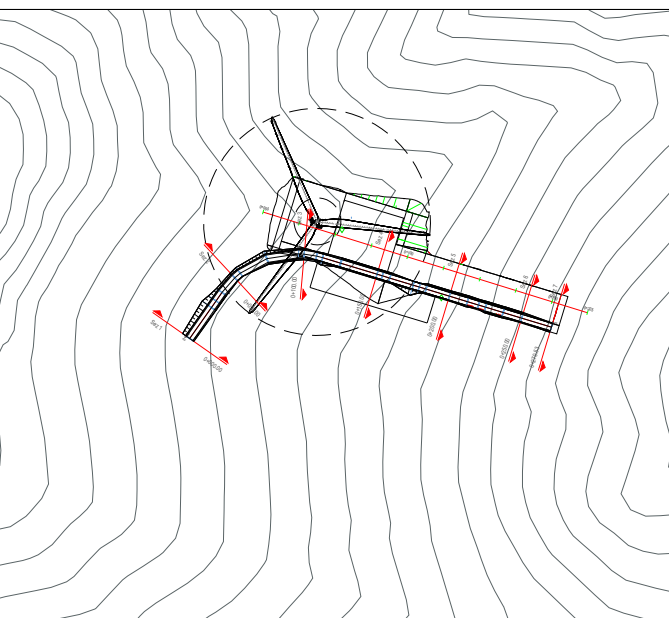


Inquadramento planimetria opere permanenti  
 scala 1:5000





**WTG 2**  
**Sezioni strada temporanea**  
 scala 1:1000

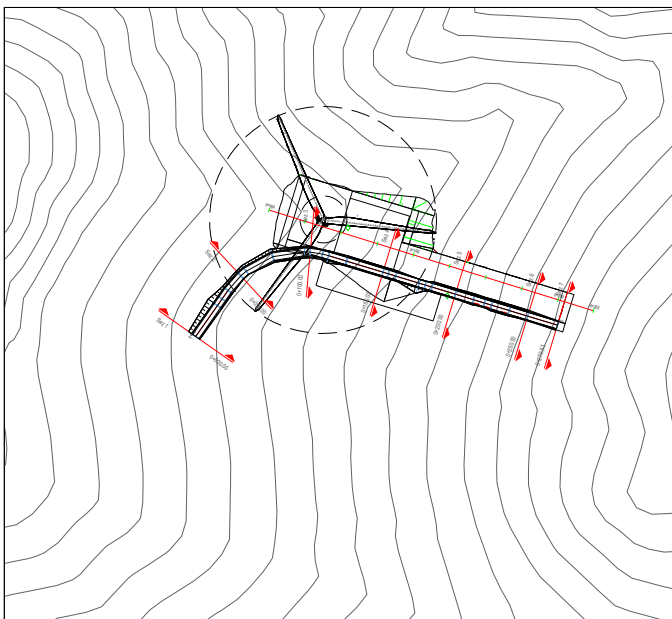

**Inquadramento planimetria opere permanenti**  
 scala 1:5000

Tracciato - Strada wtg 2  
 Sez. 7  
 Progr.: 0+270.53  
 Scala : 1:1000:1000  
 Q.Rif. : 540.00

<i>PROGRESSIVE TERRENO</i>	30.00	-25.79	-19.25	-13.02	-6.76	7.18	13.81	19.90	26.00	30.00	
<i>QUOTE TERRENO</i>	543.30	543.18	543.00	542.24	541.68	541.36	541.47	541.88	542.20	542.32	542.72
<i>PROGRESSIVE PROGETTO</i>	30.00	-25.79	-19.25	-13.02	-6.76	7.18	13.81	19.90	26.00	30.00	
<i>QUOTE PROGETTO</i>	543.30	543.18	543.00	542.24	541.68	541.36	541.47	541.88	542.20	542.32	542.72

