

RIPABOTTONI
SANT'ELIA A PIANISI
MONACILIONI

REGIONE MOLISE

PROVINCIA DI
CAMPOBASSO

**IMPIANTO EOLICO DA 54 MW COMPOSTO DA N.9 AEROGENERATORI
RICADENTI NEI COMUNI DI RIPABOTTONI, SANT'ELIA A PIANISI E
MONACILIONI IN PROVINCIA DI CAMPOBASSO, CON RELATIVE OPERE ED
INFRASTRUTTURE**

PROGETTO DEFINITIVO

PIAZZOLA WTG06 - Elaborati Grafici

Proponente:

EN.IT s.r.l.
Via Antonio Locatelli n.1
37122 Verona
P.IVA 04642500237
www.enitspa.it
enitsrl@pec.enitspa.it


Progettista:

WH Group s.r.l.
Via A. Locatelli n. 1 - 37122 Verona (VR)
P.IVA 12336131003
ingegneria@enitgroup.eu



Spazio riservato agli Enti:



File: 2022031_9.8_PiazzolaWTG06.pdf		Cod. 2022031		Scala --	
9.8	Rev.	Data	Descrizione	Redatto	Approvato
	00	04/09/2023	Prima emissione	A. Tartaglia	S.M. Caputo
WH Group s.r.l. Via A. Locatelli n.1 - 37122 Verona (VR) - P.IVA 12336131003 ingegneria@enitgroup.eu					

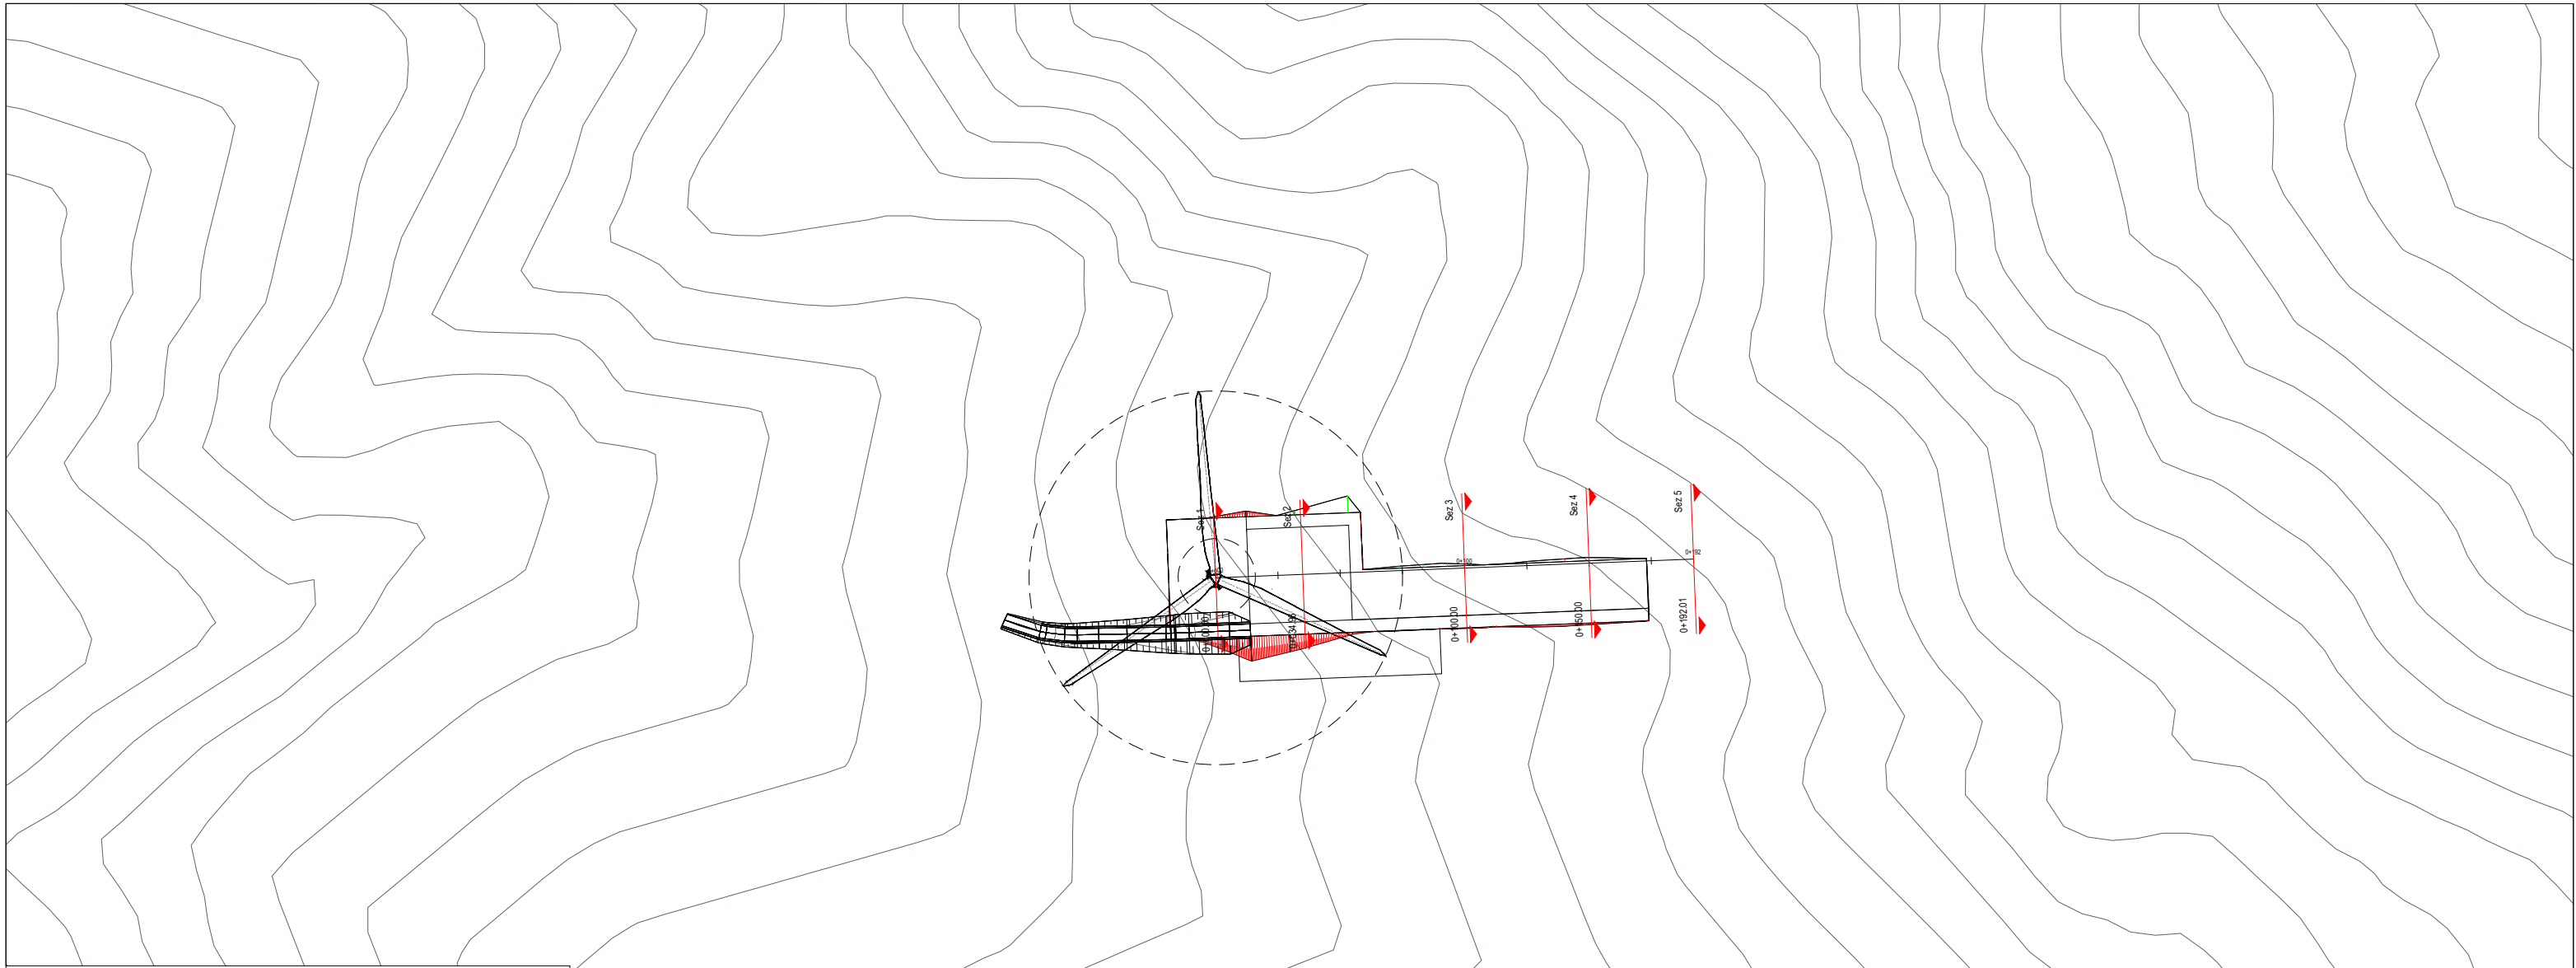

WTG 6

Planimetria opere temporanee


scala 1:2500

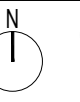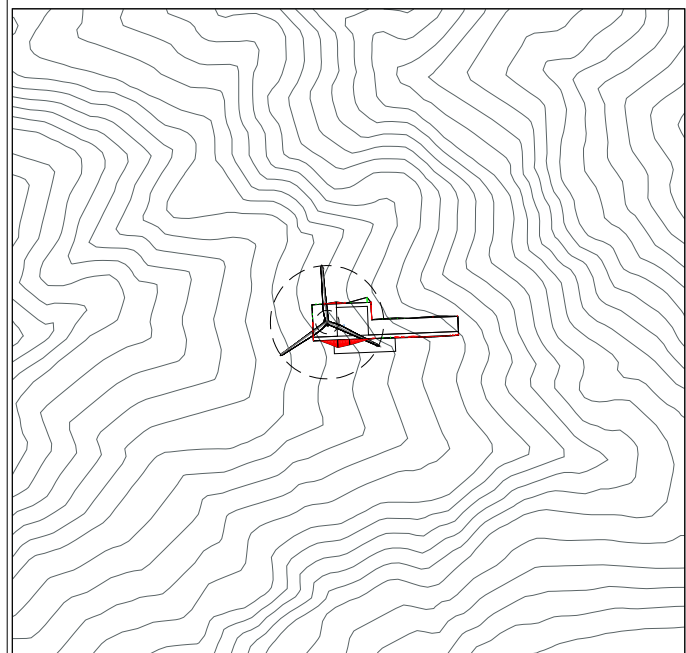


Cartografia di base

scala 1:10000


Profilo: Piazzola_temporanea
 Q.Rif. : 710.00

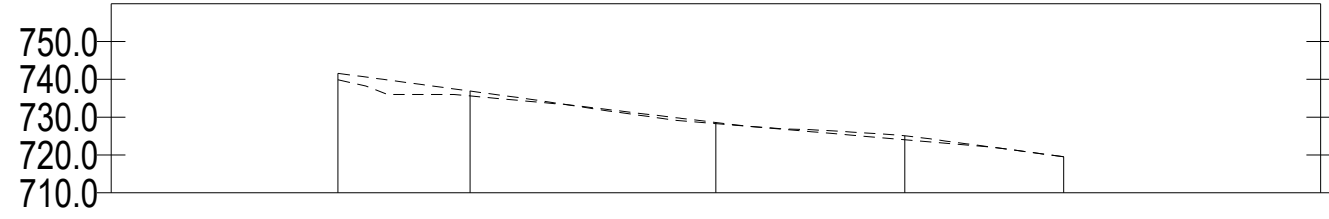

NUMERO SEZIONE	1	2	3	4	5
DISTANZE PROGRESSIVE	0+000,00	0+034,96	0+100,00	0+150,00	0+192,01
DISTANZE PARZIALI		34,96	65,04	50,00	42,01
QUOTE PROGETTO	739,90	735,61	728,59	724,03	719,52
QUOTE TERRENO	741,60	736,90	732,28	725,07	719,52
ETTOMETRICHE	00	00	01	02	02

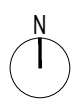

WTG 6
Profilo superficie esistente
 scala 1:2000

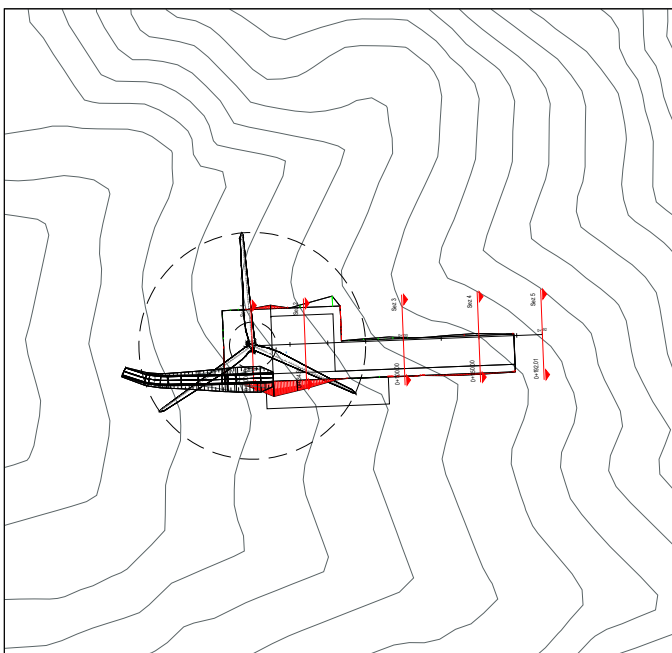


Cartografia di base
 scala 1:5000



WTG 6


Profilo di progetto piazzola temporanea

scala 1:1000

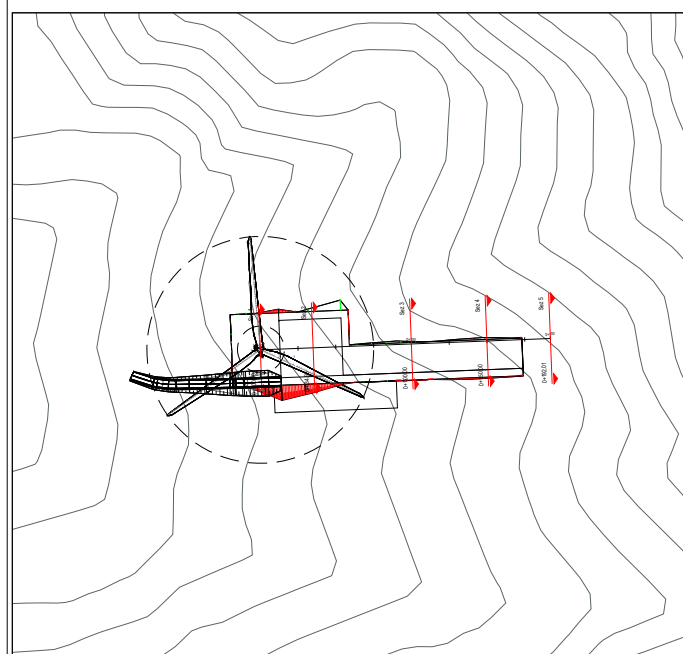

Inquadramento planimetria opere temporanee

scala 1:5000

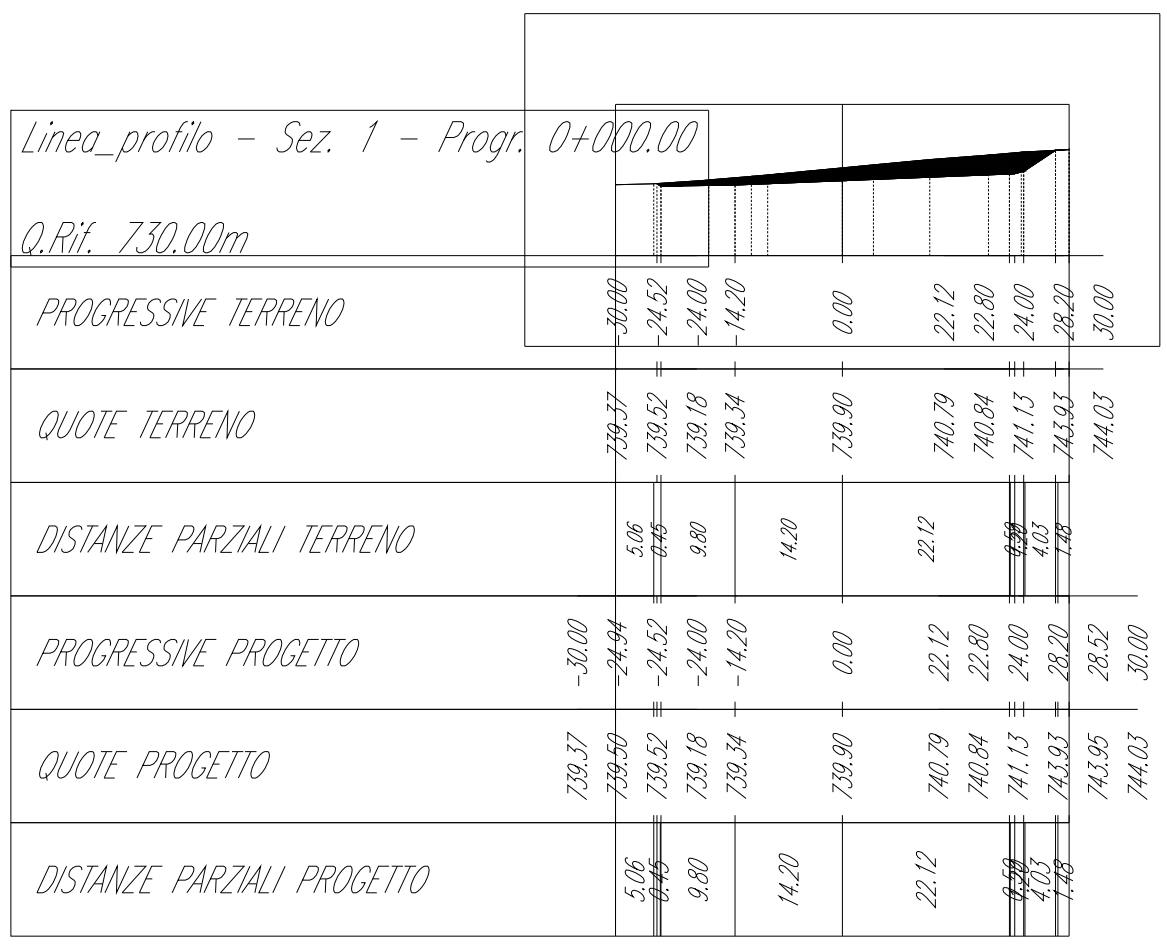




WTG 6

Sezione di progetto piazzola temporanea

scala 1:1000

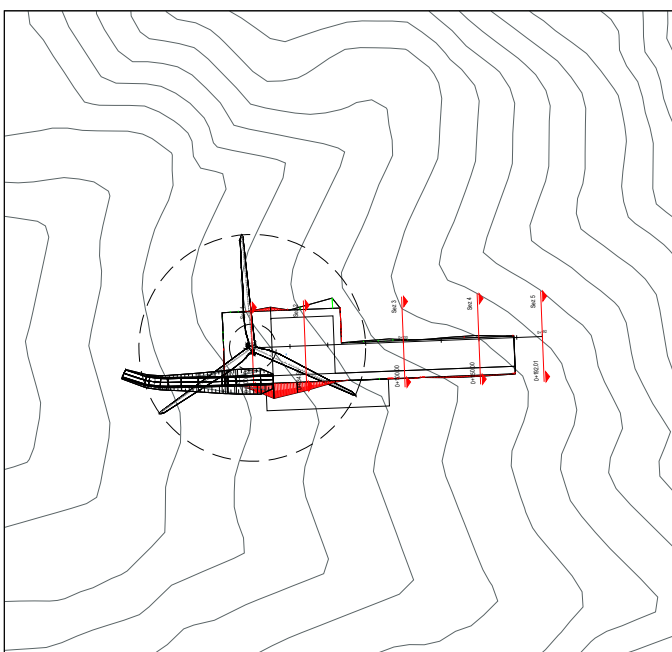

Inquadratura planimetria opere temporanee

scala 1:5000

Linea profilo - Sez. 2 - Progr. 0+034.96
Q.Rif. 730.00m


<i>PROGRESSIVE TERRENO</i>	30.00	28.70	27.82	26.26	25.47	24.00	21.97	0.00	18.90	24.00	26.46	29.51	30.00	
<i>QUOTE TERRENO</i>			734.20	734.29	735.00		736.53	736.90	737.34	738.09	738.48	739.56	739.66	739.72
<i>DISTANZE PARZIALI TERRENO</i>				6.88	6.72		21.97		18.90		5.10	2.46	3.06	
<i>PROGRESSIVE PROGETTO</i>	30.00	28.70	27.82	26.26	25.47	24.00	22.31	21.97	0.00	18.90	24.00	26.46	29.51	30.00
<i>QUOTE PROGETTO</i>	734.20	734.29	734.36	734.49	735.02	736.00	735.74	735.77	735.61	735.47	736.00	737.64	739.67	739.72
<i>DISTANZE PARZIALI PROGETTO</i>				6.88	6.72		21.97		18.90		5.10	2.46	3.06	



WTG 6


Sezione di progetto piazzola temporanea

scala 1:1000

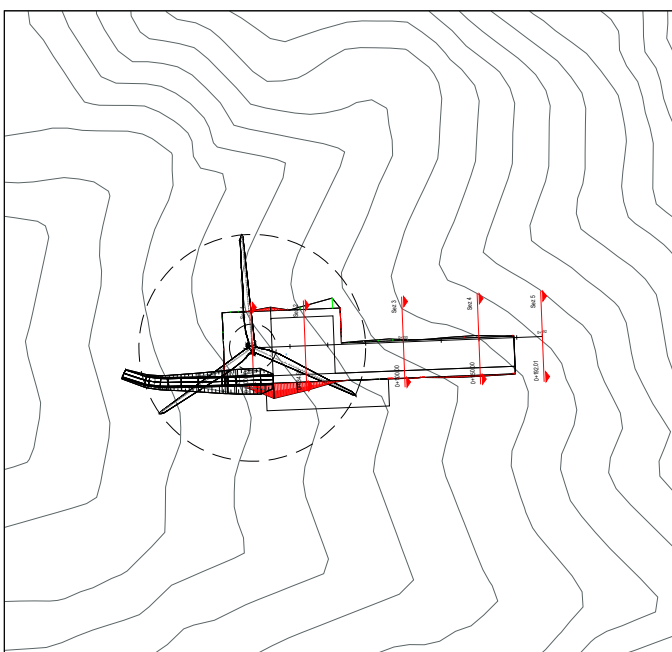

Inquadramento planimetria opere temporanee

scala 1:5000

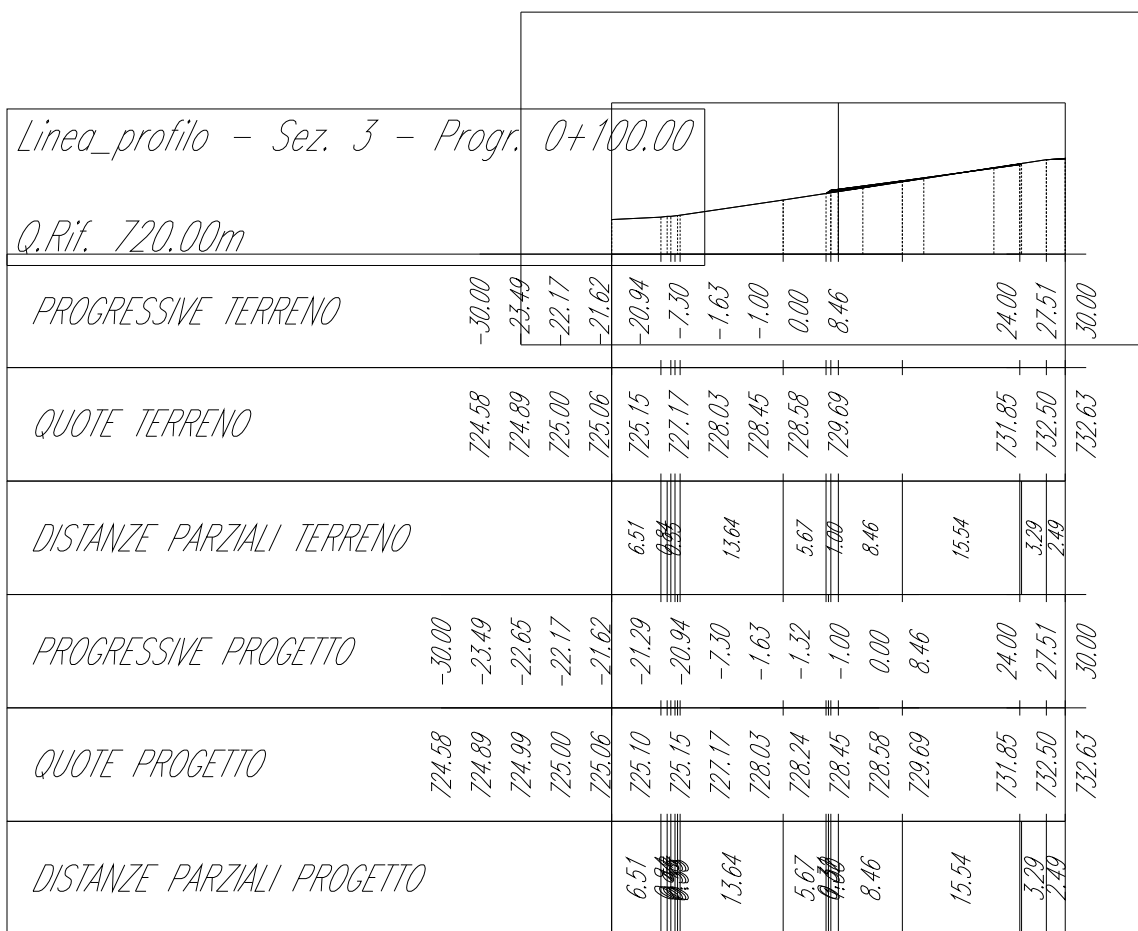




WTG 6

Sezione di progetto piazzola temporanea

scala 1:1000

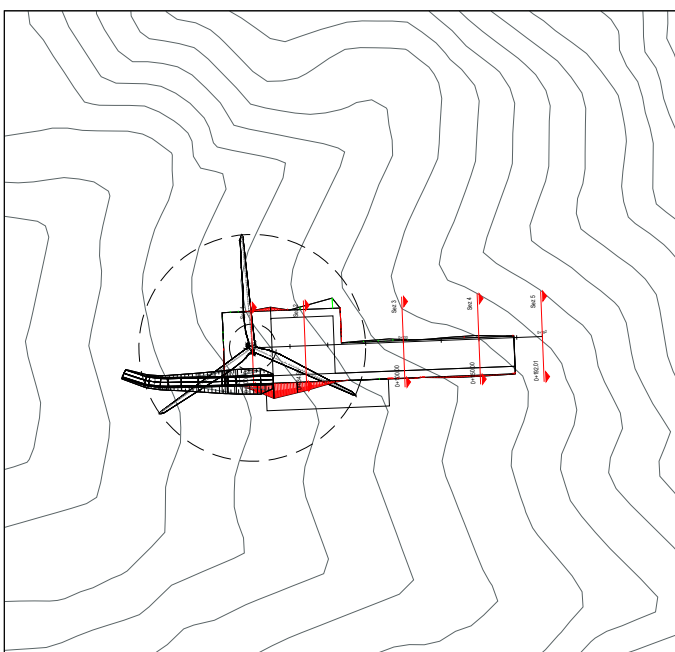

Inquadramento planimetria opere temporanee

scala 1:3000

Linea profilo - Sez. 4 - Progr. 0+150.00
Q.Rif. 720.00m


<i>PROGRESSIVE TERRENO</i>	30.00	18.02	5.06	3.25	2.28	1.00	0.00	2.28	24.00	24.63	26.80	28.05	30.00
<i>QUOTE TERRENO</i>	720.02	722.08	724.29	724.60	724.75	723.90	724.03	724.35	727.37	727.79	728.01	728.14	728.12
<i>DISTANZE PARZIALI TERRENO</i>		2.89	9.09		12.74		0.97	0.96	2.28	21.72		0.96	1.95
<i>PROGRESSIVE PROGETTO</i>	30.00	18.02	5.06	3.25	2.28	1.00	0.00	2.28	24.00	24.63	26.80	28.05	30.00
<i>QUOTE PROGETTO</i>	720.02	722.08	724.29	724.60	724.75	723.90	724.03	724.35	727.37	727.79	728.01	728.14	728.12
<i>DISTANZE PARZIALI PROGETTO</i>		2.89	9.09		12.74		0.97	0.96	2.28	21.72		0.96	1.95



WTG 6

Sezione di progetto piazzola temporanea

scala 1:1000

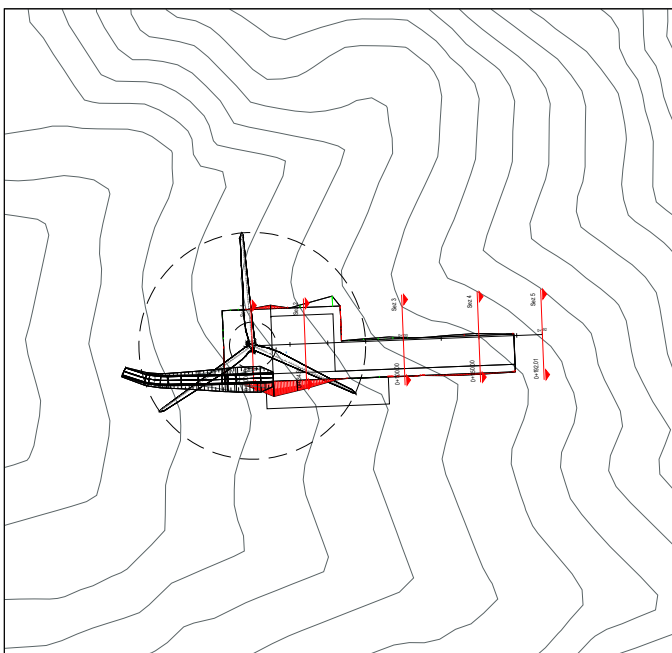


Inquadramento planimetria opere temporanee

scala 1:5000

Linea_profilo - Sez. 5 - Progr. 0+192.01

Q.Rif. 710.00m


<i>PROGRESSIVE TERRENO</i>	50.00	-16.52	-6.66	-2.76	0.00	3.21	11.73	12.87	21.77	27.14	30.00
<i>QUOTE TERRENO</i>	715.08	717.08	718.53	719.11	719.52	720.00	721.22	721.37	722.32	722.55	722.71
<i>DISTANZE PARZIALI TERRENO</i>		13.48	9.86	3.90	2.76	3.21	8.52	1.14	8.89	5.37	2.86
<i>PROGRESSIVE PROGETTO</i>	50.00	-16.52	-6.66	-2.76	0.00	3.21	11.73	12.87	21.77	27.14	30.00
<i>QUOTE PROGETTO</i>	715.08	717.08	718.53	719.11	719.52	720.00	721.22	721.37	722.32	722.55	722.71
<i>DISTANZE PARZIALI PROGETTO</i>		13.48	9.86	3.90	2.76	3.21	8.52	1.14	8.89	5.37	2.86

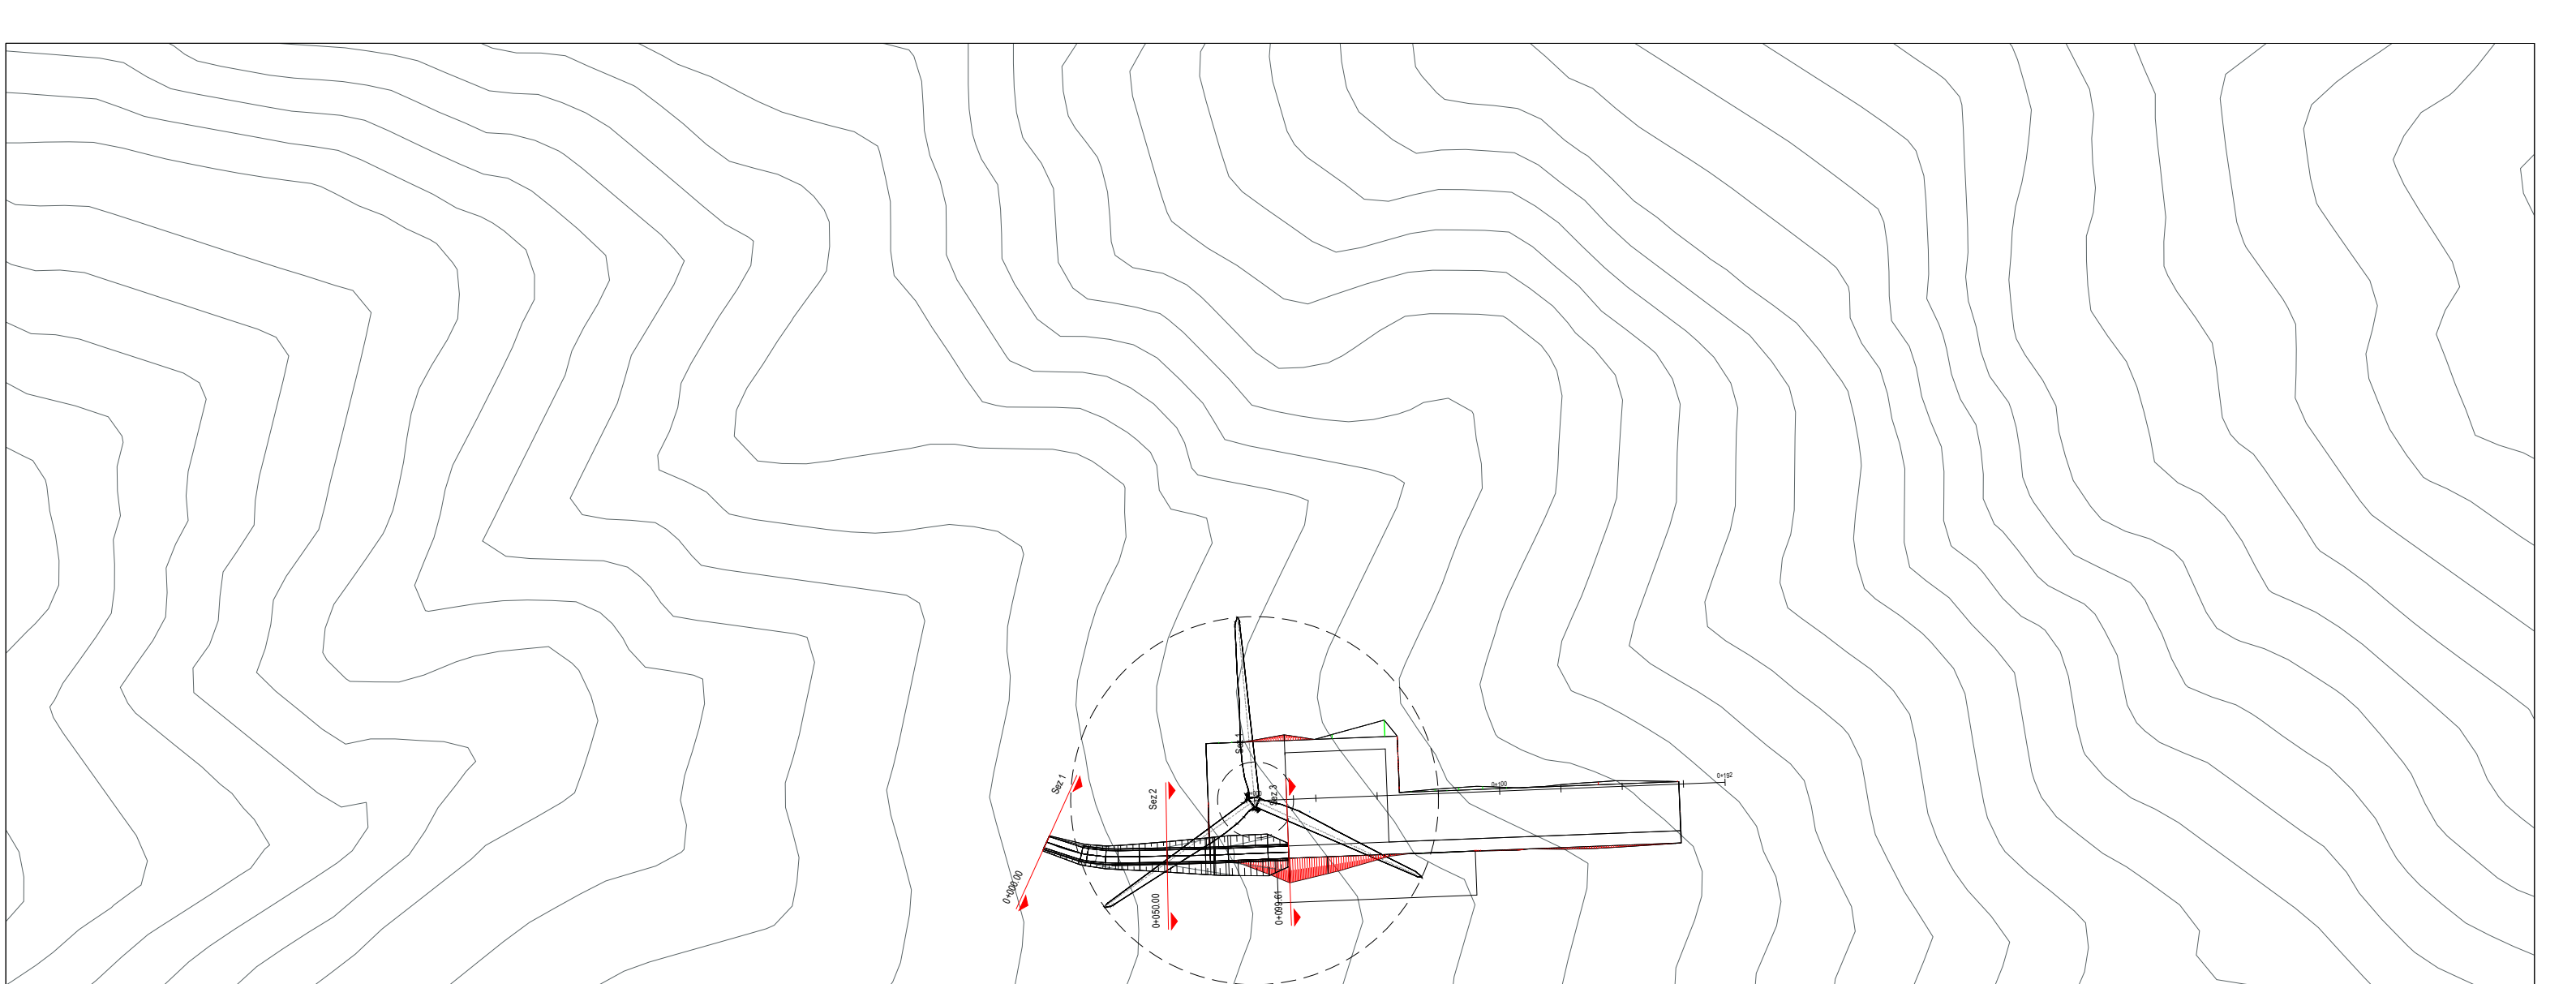

WTG 6

Planimetria opere temporanee

scala 1:2500

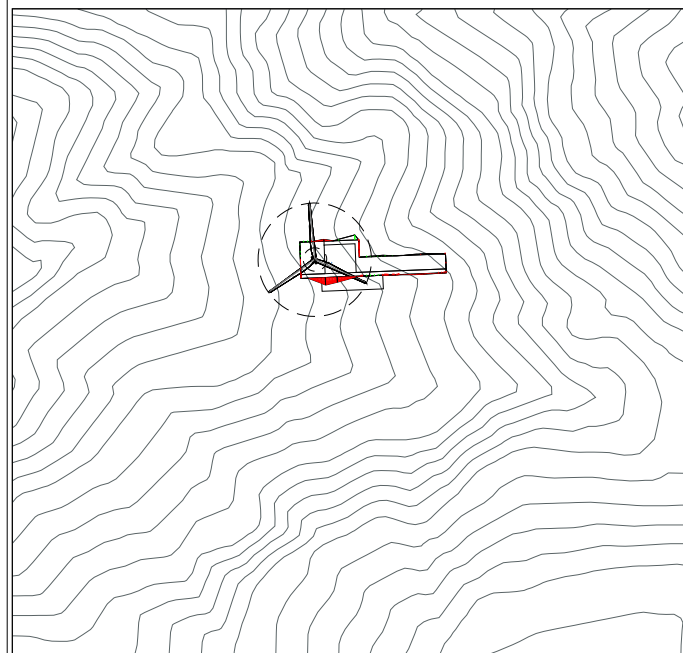



Cartografia di base

scala 1:10000

LIVELLETTE

Profilo: Strada
 Scala : 1000:1000
 Q.Rif. : 730.00



760.0
 750.0
 740.0
 730.0

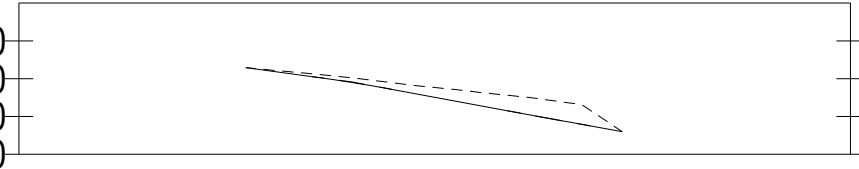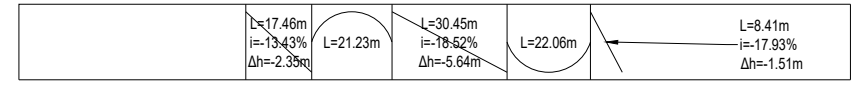

NUMERO SEZIONE	1	2	3
DISTANZE PROGRESSIVE	0+000.00	0+050.00	0+099.61
DISTANZE PARZIALI		50,00	49,61
QUOTE PROGETTO	752,90	745,07	736,00
QUOTE TERRENO	752,90	747,67	736,00
ETTOMETRICHE	00	00	01 01



WTG 6
Profilo superficie esistente
 scala 1:2000

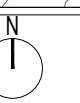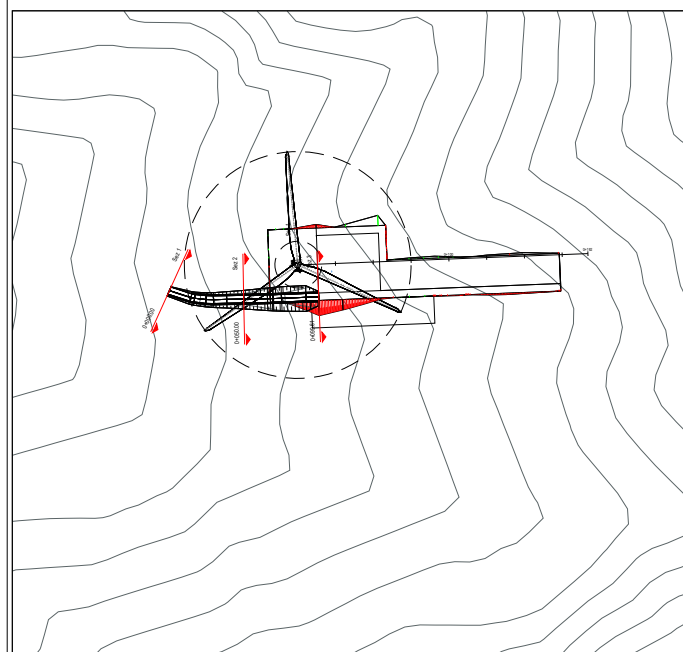


Cartografia di base
 scala 1:5000



WTG 6

Profilo di progetto piazzola temporanea

scala 1:1000

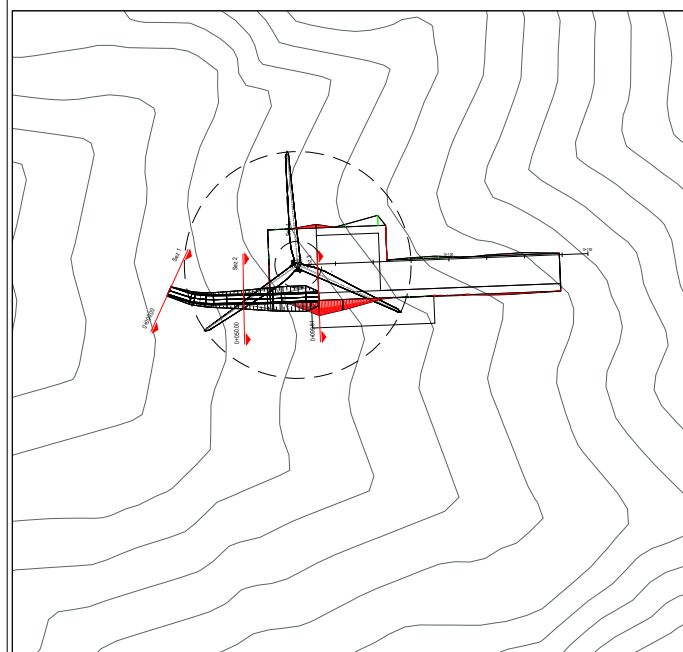

Inquadratura planimetria opere temporanee

scala 1:5000

Tracciato strada permanente - Sez. 1 - Progr. 0+000.00
Q.Rif. 750.00m


PROGRESSIVE TERRENO	30.00	28.40	26.75	24.30	14.02	-8.40	-1.12	0.00	7.79	11.74	23.68	24.36	27.36	30.00
QUOTE TERRENO	750.60	750.72	750.77	750.96	751.76	752.20	752.82	752.90	753.50	753.86	754.73	754.79	755.00	755.19
DISTANZE PARZIALI TERRENO		1.60	2.44	10.29	5.61	7.28	1.12	7.79	3.95	11.94	6.68	3.00	2.64	
PROGRESSIVE PROGETTO	-30.00	28.40	26.75	24.30	14.02	-8.40	-1.12	0.00	7.79	11.74	23.68	24.36	27.36	30.00
QUOTE PROGETTO	750.60	750.72	750.77	750.96	751.76	752.20	752.82	752.90	753.50	753.86	754.73	754.79	755.00	755.19
DISTANZE PARZIALI PROGETTO		1.60	2.44	10.29	5.61	7.28	1.12	7.79	3.95	11.94	6.68	3.00	2.64	



WTG 6

Sezione di progetto piazzola temporanea

scala 1:1000

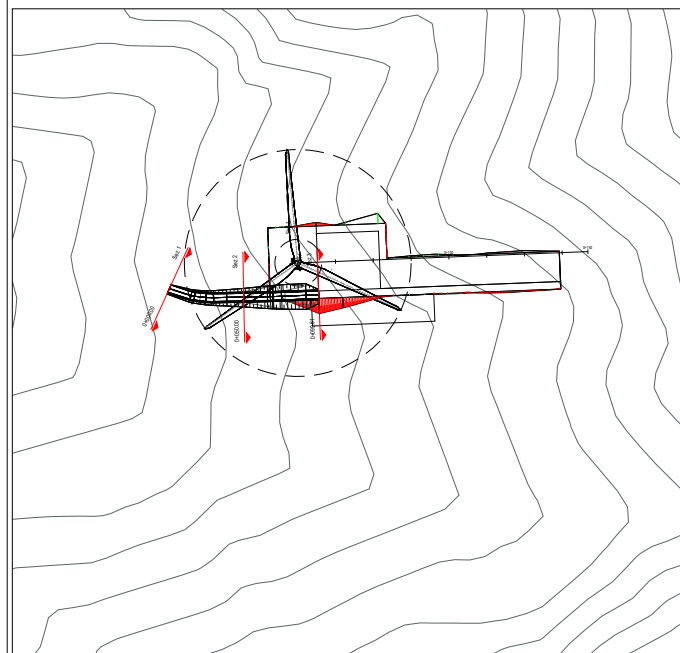

Inquadramento planimetria opere temporanee

scala 1:5000

Tracciato_strada_permanente - Sez. 2 - Progr. 0+050.00
Q.Rif. 740.00m


PROGRESSIVE TERRENO	-30.00	-29.35	-27.64	-25.24	-22.37	-10.90	-5.22	2.49	10.03	14.85	18.31	25.63	28.52	30.00
QUOTE TERRENO	745.63	745.67	745.75	745.92	746.09	747.00	747.28	747.67	748.86	748.44	748.60	748.63	748.70	748.68
DISTANZE PARZIALI TERRENO		0.66	2.40	2.88	11.46	5.69	5.22	2.49	7.54	4.82	3.45	7.32	2.89	1.48
PROGRESSIVE PROGETTO	-30.00	-29.35	-27.64	-25.24	-22.37	-10.90	-5.22	2.49	10.03	14.85	18.31	25.63	28.52	30.00
QUOTE PROGETTO	745.63	745.67	745.75	745.92	746.09	747.00	747.28	747.67	748.86	748.44	748.60	748.63	748.70	748.68
DISTANZE PARZIALI PROGETTO		0.66	2.40	2.88	11.46	5.69	5.22	2.49	7.54	4.82	3.45	7.32	2.89	1.48



WTG 6

Sezione di progetto piazzola temporanea

scala 1:1000

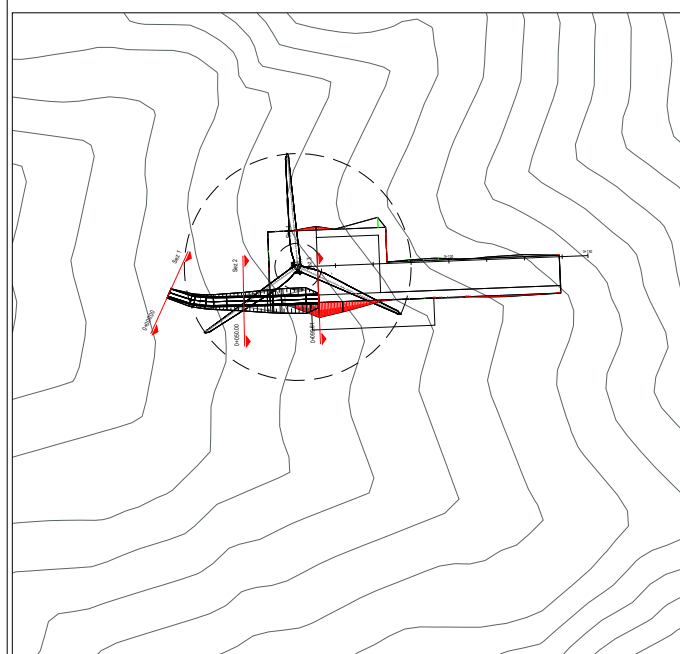

Inquadratura planimetria opere temporanee

scala 1:5000

Tracciato_strada_permanente - Sez. 3 - Progr. 0+099.61

Q.Rif. 730.00m

PROGRESSIVE TERRENO	30.00	19.82	8.67	2.50	2.50	12.49	16.61	17.35	22.55	26.19	29.98	30.00		
QUOTE TERRENO	739.06	739.24	739.38	740.00	740.69	740.84	741.80	742.05	742.63	742.80	743.18	743.20	743.11	743.11
DISTANZE PARZIALI TERRENO		10.14	11.15	6.17	2.50	2.50	9.98	4.12	0.75	5.19	3.65	3.79		
PROGRESSIVE PROGETTO	30.00	19.82	8.67	2.50	2.50	12.49	16.61	17.35	22.55	26.19	29.98	30.00		
QUOTE PROGETTO	736.01	736.01	736.00	736.00	736.00	736.00	736.00	742.66	742.78	742.80	743.18	743.20	743.11	743.11
DISTANZE PARZIALI PROGETTO		10.14	11.15	6.17	2.50	2.50	9.98	4.12	0.75	5.19	3.65	3.79		