

RIPABOTTONI
SANT'ELIA A PIANISI
MONACILIONI

REGIONE MOLISE

PROVINCIA DI
CAMPOBASSO

**IMPIANTO EOLICO DA 54 MW COMPOSTO DA N.9 AEROGENERATORI
RICADENTI NEI COMUNI DI RIPABOTTONI, SANT'ELIA A PIANISI E
MONACILIONI IN PROVINCIA DI CAMPOBASSO, CON RELATIVE OPERE ED
INFRASTRUTTURE**

PROGETTO DEFINITIVO

PIAZZOLA WTG07 - Elaborati Grafici

Proponente:

EN.IT s.r.l.
Via Antonio Locatelli n.1
37122 Verona
P.IVA 04642500237
www.enitspa.it
enitsrl@pec.enitspa.it


Progettista:

WH Group s.r.l.
Via A. Locatelli n. 1 - 37122 Verona (VR)
P.IVA 12336131003
ingegneria@enitgroup.eu



Spazio riservato agli Enti:


File: 2022031_9.9_PiazzolaWTG07.pdf		Cod. 2022031		Scala --	
9.9	Rev.	Data	Descrizione	Redatto	Approvato
	00	04/09/2023	Prima emissione	A. Tartaglia	S.M. Caputo
WH Group s.r.l. Via A. Locatelli n.1 - 37122 Verona (VR) - P.IVA 12336131003 ingegneria@enitgroup.eu					

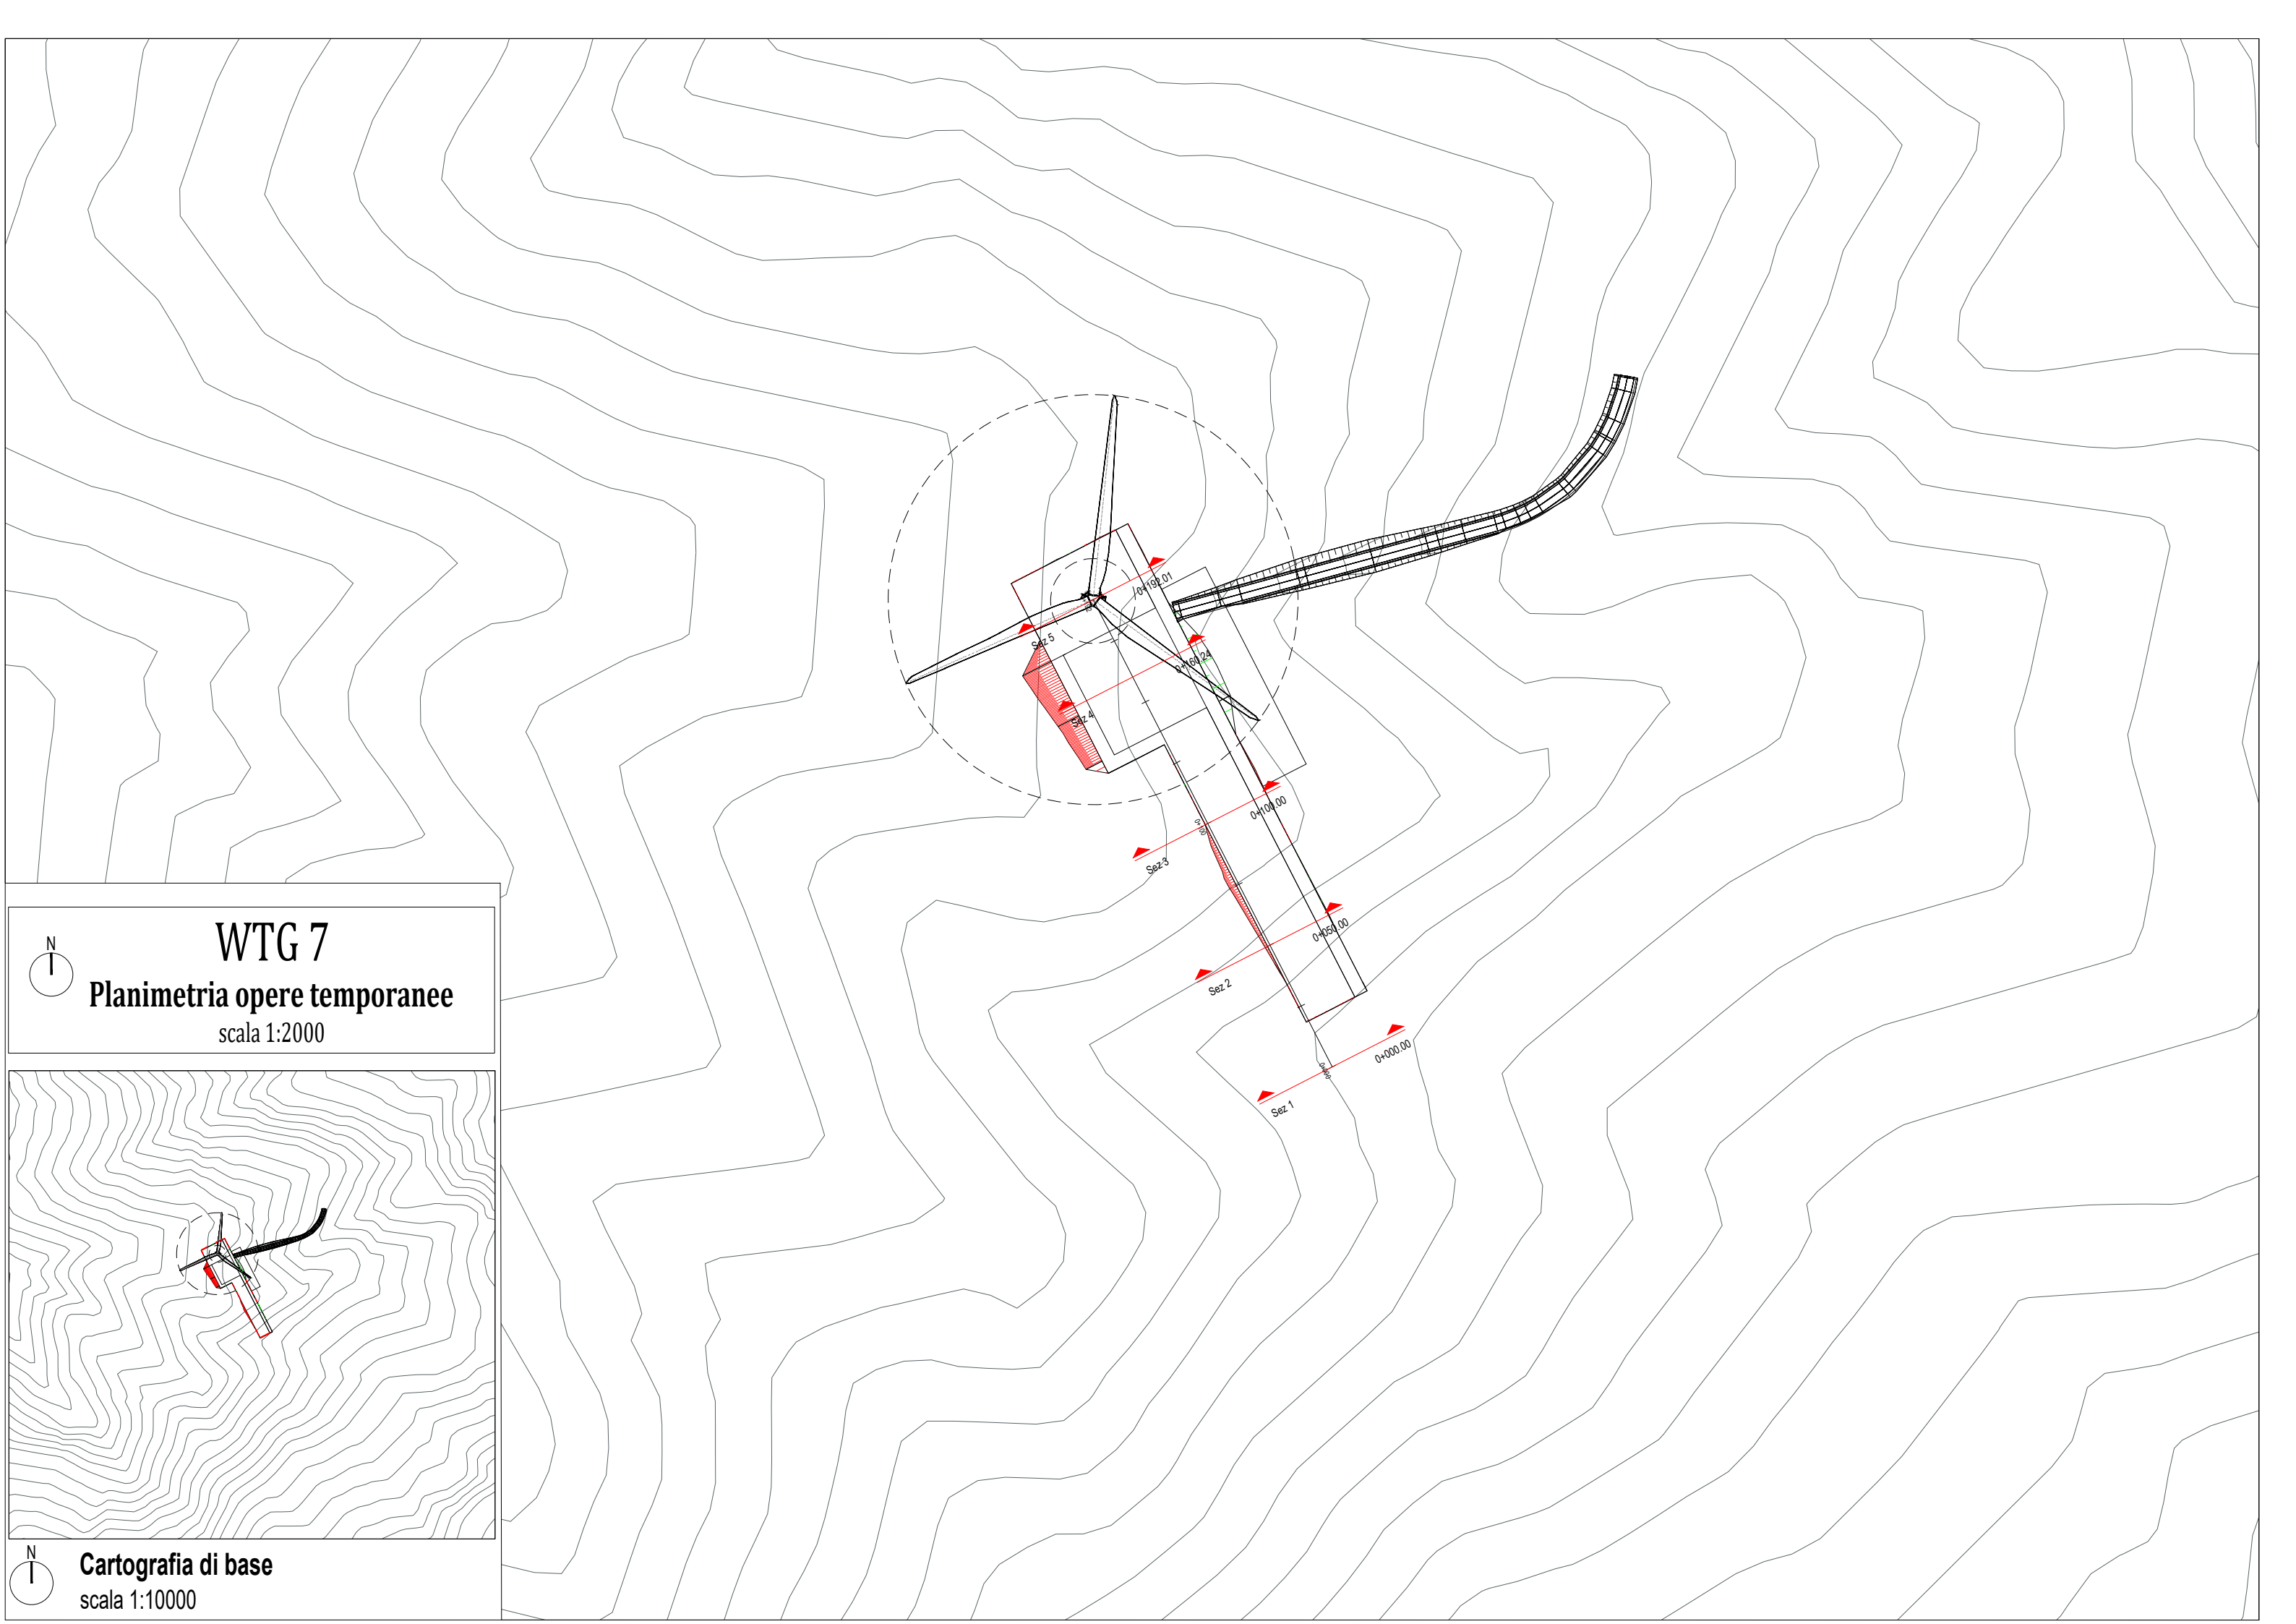

WTG 7

Planimetria opere temporanee


scala 1:2000

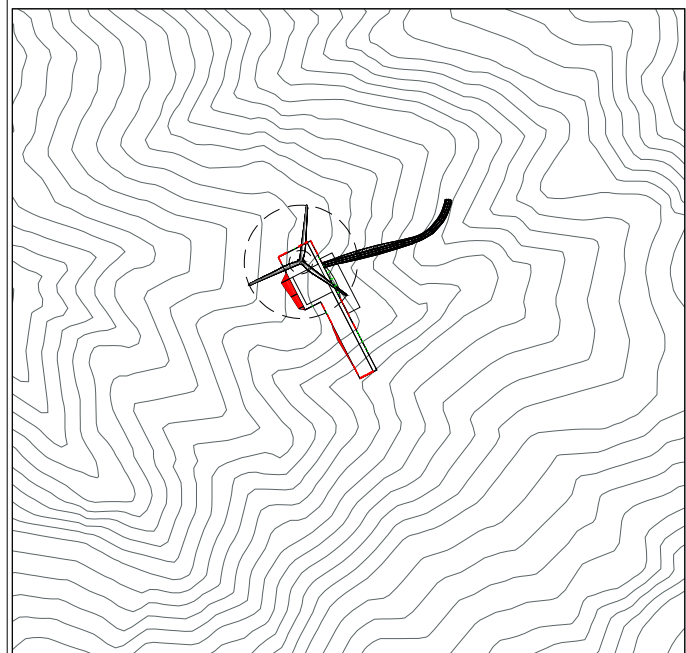

Cartografia di base


scala 1:10000

Profilo: Piazzola_temporanea
 Q.Rif. : 770.00

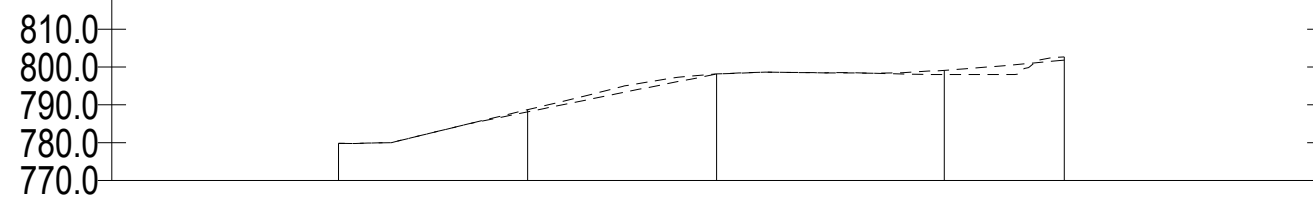


<i>NUMERO SEZIONE</i>
<i>DISTANZE PROGRESSIVE</i>
<i>DISTANZE PARZIALI</i>
<i>QUOTE PROGETTO</i>
<i>QUOTE TERRENO</i>
<i>ETTOMETRICHE</i>

	1	2	3	4	5
	0+000.00	0+050.00	0+100.00	0+150.00	0+182.01
		50,00	50,00	60,24	31,77
	779,81	788,15	796,14	796,15	802,68
	779,81	788,70	788,16	788,35	801,81
	00	00	01	02	02

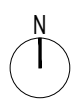

WTG 7
Profilo superficie esistente
 scala 1:2000

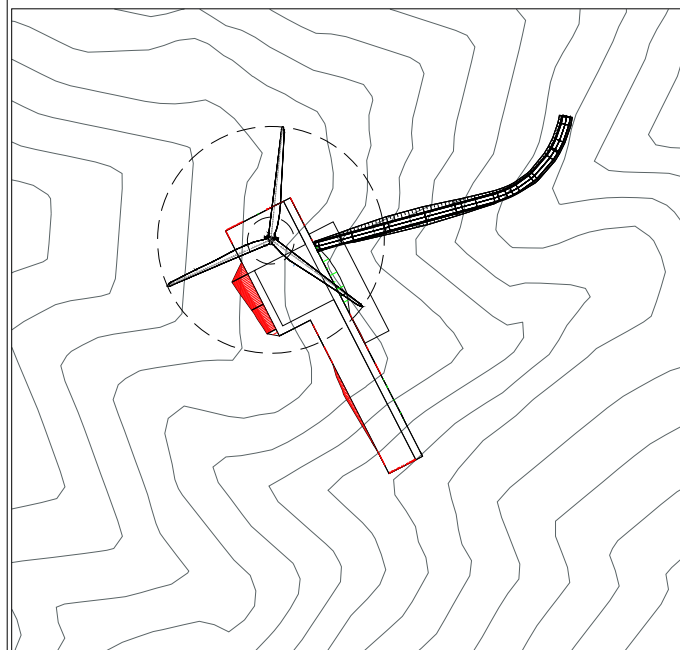


Cartografia di base
 scala 1:5000



WTG 7


Profilo di progetto piazzola temporanea

scala 1:1000

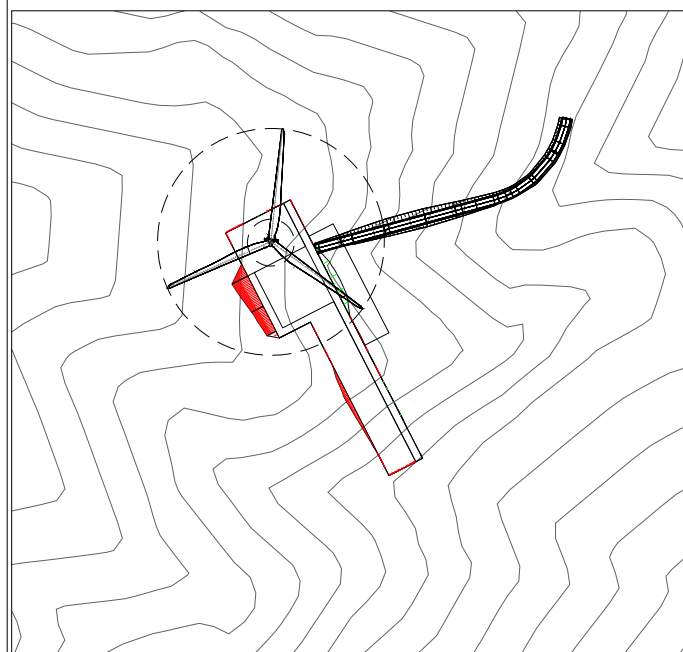

Inquadramento planimetria opere temporanee

scala 1:5000

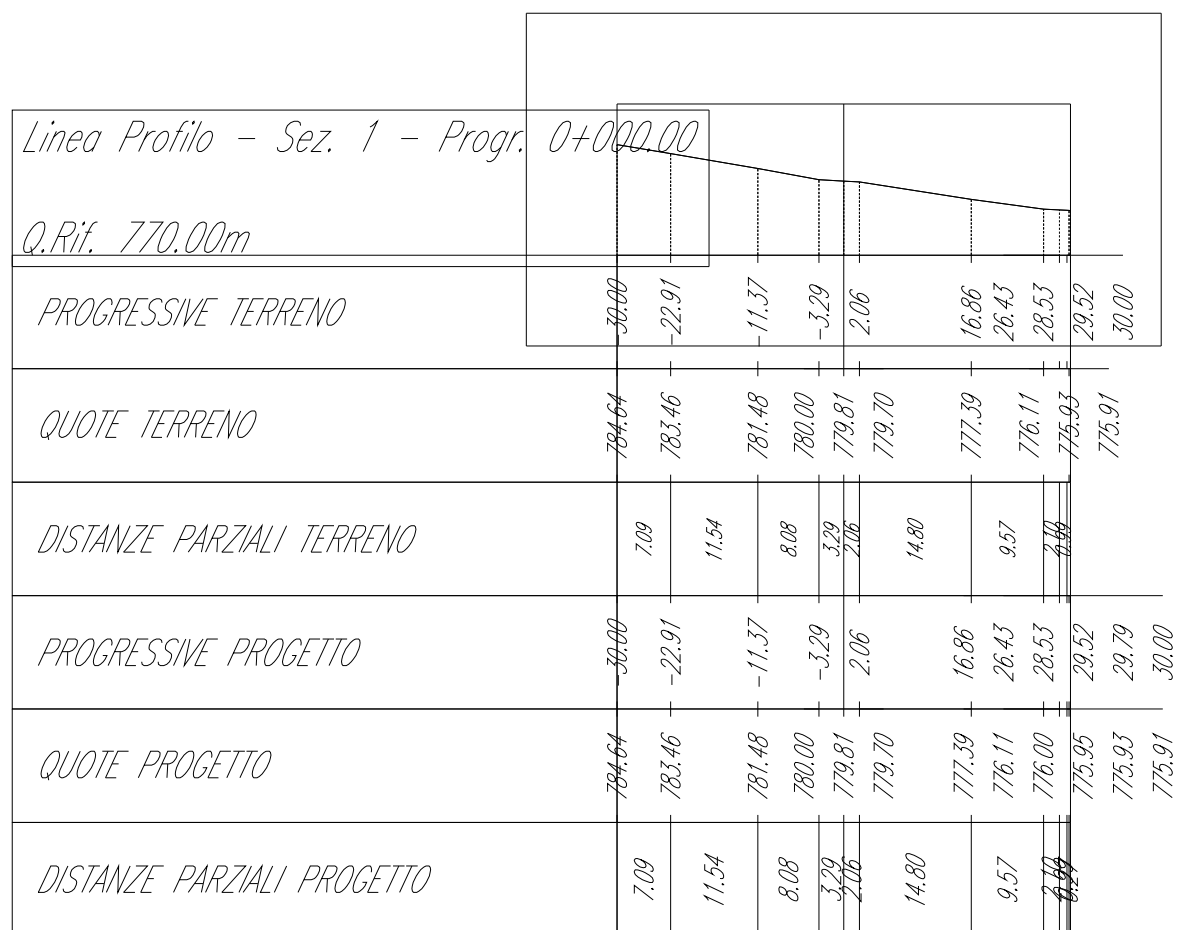




WTG 7

Sezione di progetto piazzola temporanea

scala 1:1000

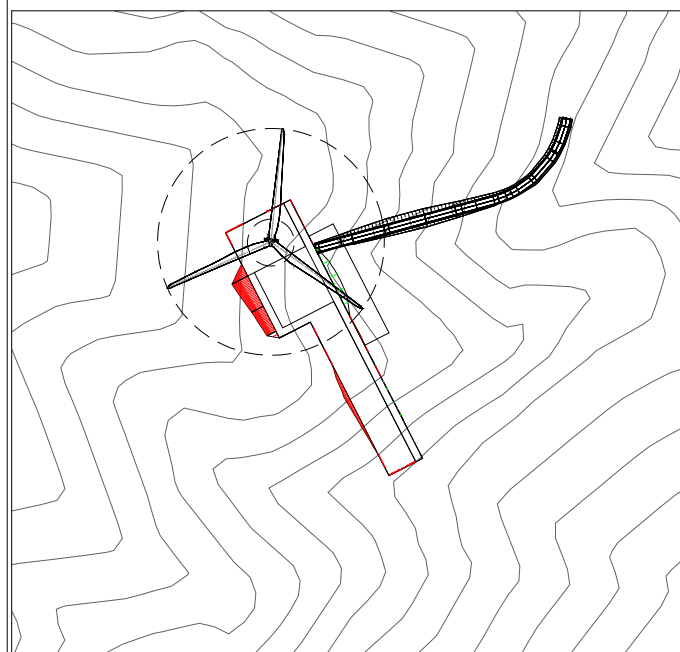

Inquadramento planimetria opere temporanee

scala 1:5000

Linea Profilo - Sez. 3 - Progr. 0+100.00

Q.Rif. 790.00m


PROGRESSIVE TERRENO	-30.00	-24.53	-20.04	-17.00	-12.53	-10.33	-1.00	1.01	1.68	24.00	25.76	26.28	27.04	30.00				
QUOTE TERRENO	800.71	800.41	800.07	800.00	799.25	799.19	798.16	798.14	798.06	797.98	795.40	795.29	795.23	795.11				
DISTANZE PARZIALI TERRENO		5.47	4.49	3.04	4.16	1.93	9.27	1.00	1.68	22.32	1.68	0.99	2.36					
PROGRESSIVE PROGETTO	-30.00	-24.53	-20.04	-17.00	-12.84	-12.53	-10.61	-10.33	-1.00	1.01	1.68	24.00	25.76	26.28	27.04	30.00		
QUOTE PROGETTO	800.71	800.41	800.07	800.00	799.30	799.25	799.21	799.19	799.19	798.23	798.14	798.06	797.98	795.40	795.29	795.23	795.21	795.11
DISTANZE PARZIALI PROGETTO		5.47	4.49	3.04	4.16	0.33	0.27	9.27	1.00	1.68	22.32	1.68	0.99	2.36				



WTG 7

Sezione di progetto piazzola temporanea

scala 1:1000

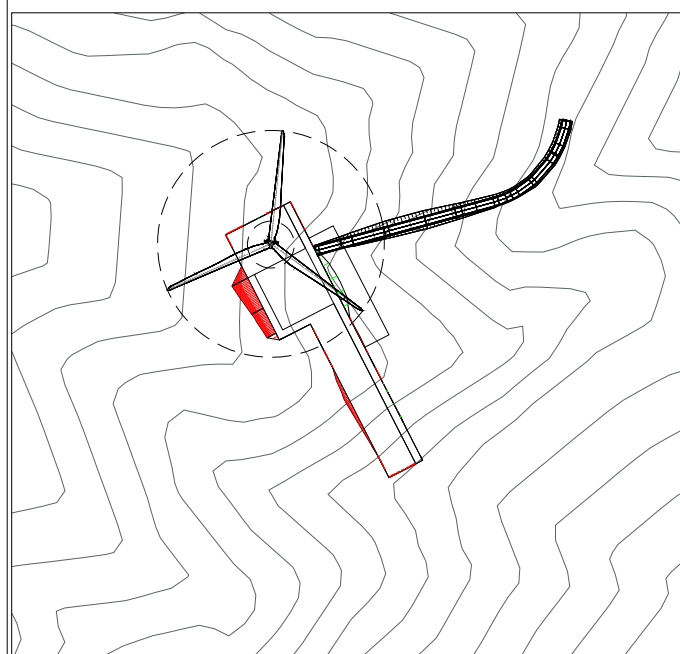

Inquadramento planimetria opere temporanee

scala 1:3000

Linea Profilo - Sez. 4 - Progr. 0+160.24

Q.Rif. 790.00m


PROGRESSIVE TERRENO	-30.00	-26.96	-24.00			17.38	24.00	24.85	28.58	29.19	30.00
QUOTE TERRENO	802.63	801.75	800.74	800.00	799.11	796.75	795.00	794.97	794.96	794.95	794.71
DISTANZE PARZIALI TERRENO		3.04	2.96	24.00		17.38	6.62	0.85	0.87		
PROGRESSIVE PROGETTO	-30.00	-26.96	-24.00			17.38	24.00	24.85	28.58	29.19	30.00
QUOTE PROGETTO	802.00	799.97	798.00		798.00	798.00	798.00	797.43	794.95	794.85	794.71
DISTANZE PARZIALI PROGETTO		3.04	2.96	24.00		17.38	6.62	0.85	0.87		



WTG 7


Sezione di progetto piazzola temporanea



scala 1:1000

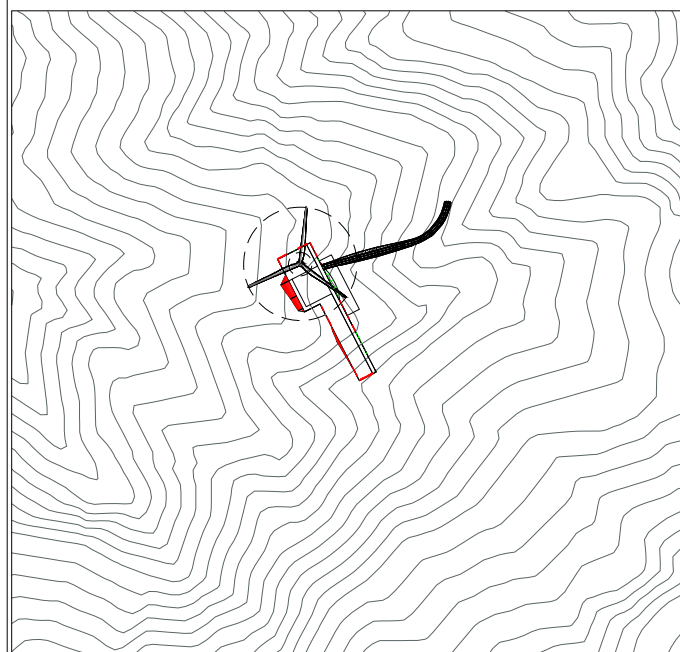



Inquadratura planimetria opere temporanee

scala 1:5000

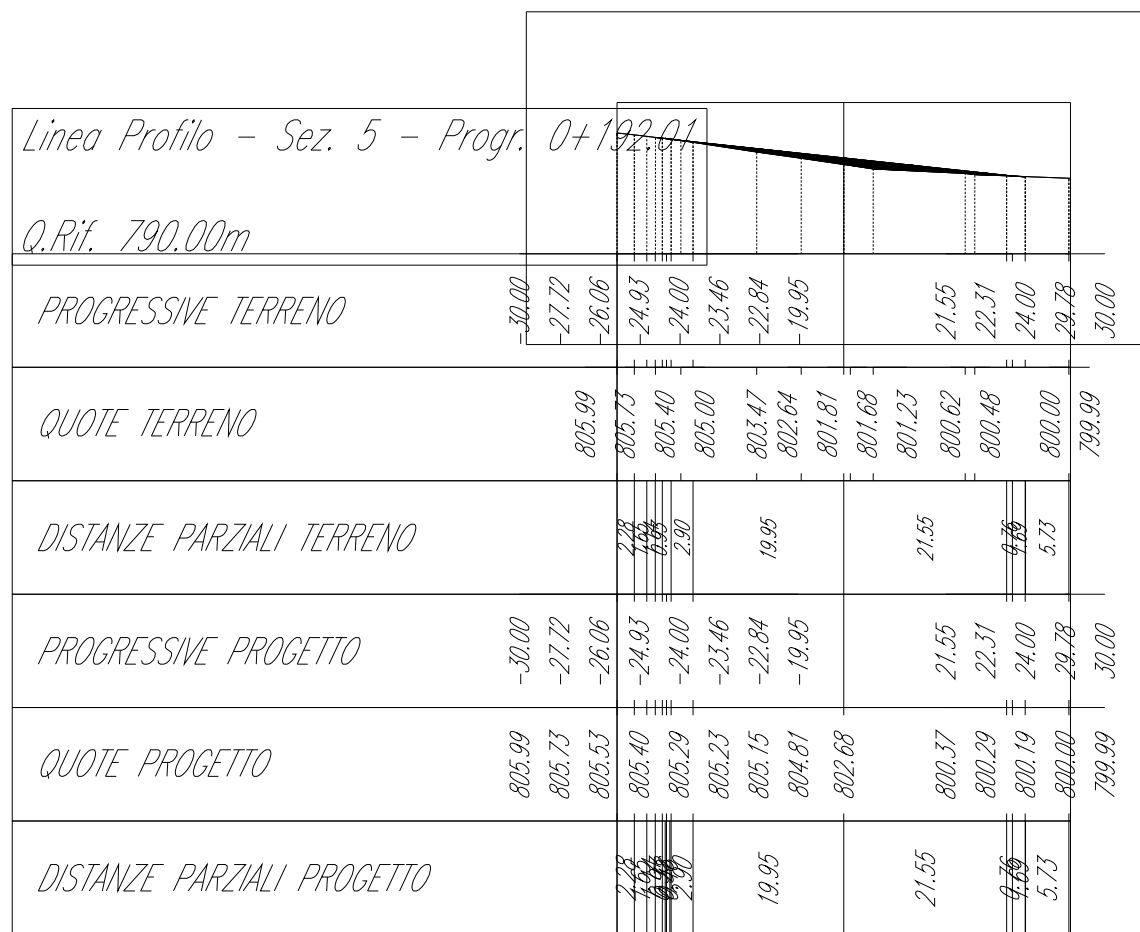

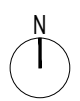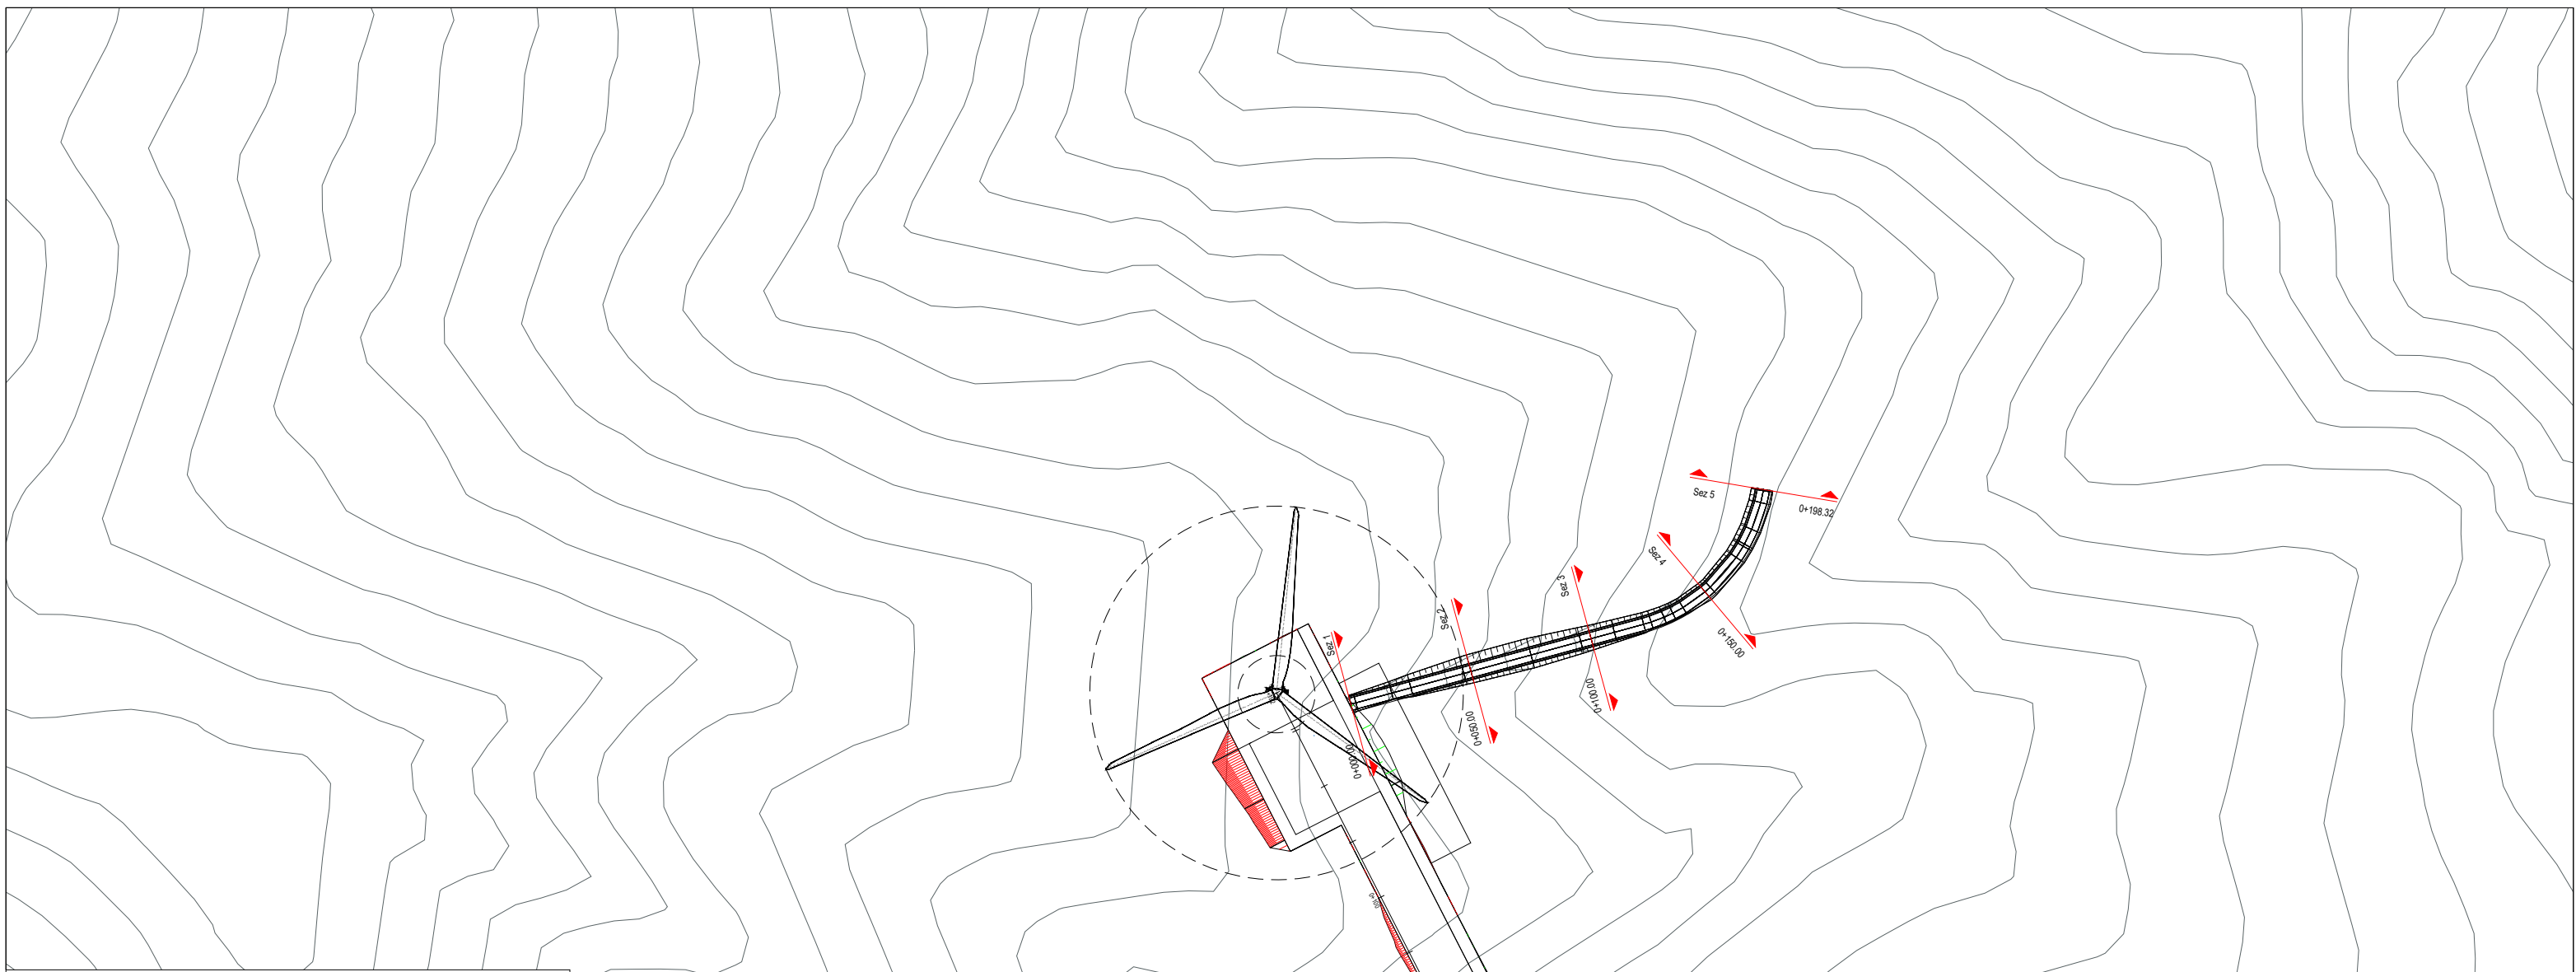


WTG 7
Planimetria opere temporanee
scala 1:2500

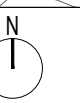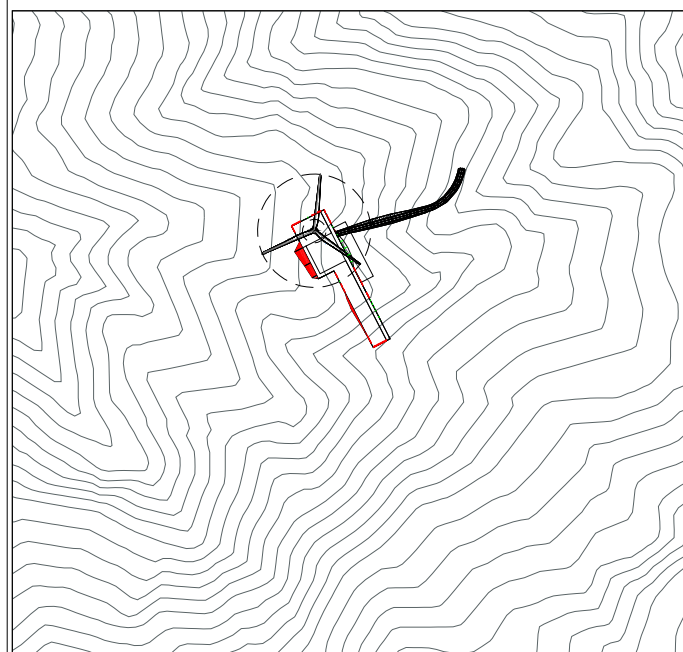


Cartografia di base
scala 1:10000

LIVELLETTA

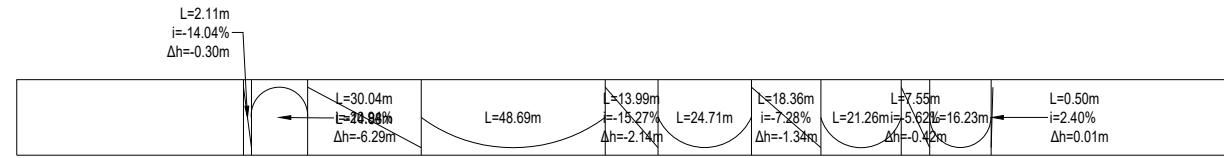


Profilo: Strada
Q.Rif. : 770.00

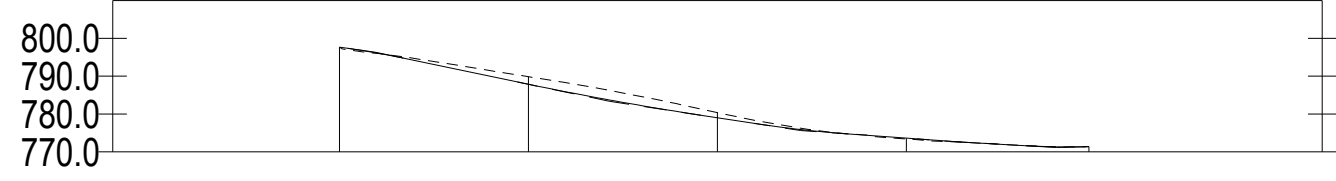

NUMERO SEZIONE
DISTANZE PROGRESSIVE
DISTANZE PARZIALI
QUOTE PROGETTO
QUOTE TERRENO

	1	2	3	4	5
	0+000,00	0+050,00	0+100,00	0+150,00	0+198,32
		50,00	50,00	50,00	48,32
	797,66	797,95	779,00	773,60	
	797,66	789,86	780,37	773,40	771,40

WTG 7
Profilo superficie esistente
 scala 1:2000

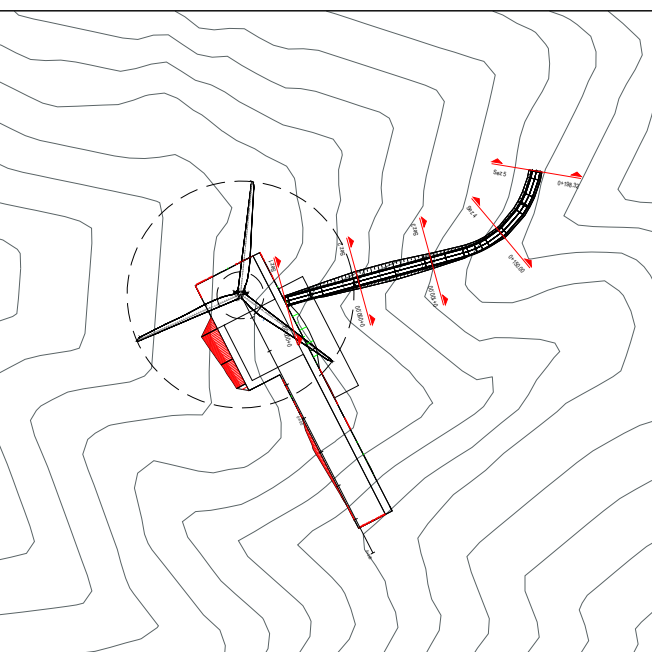


Cartografia di base
 scala 1:5000



WTG 7

Profilo di progetto piazzola temporanea

scala 1:1000

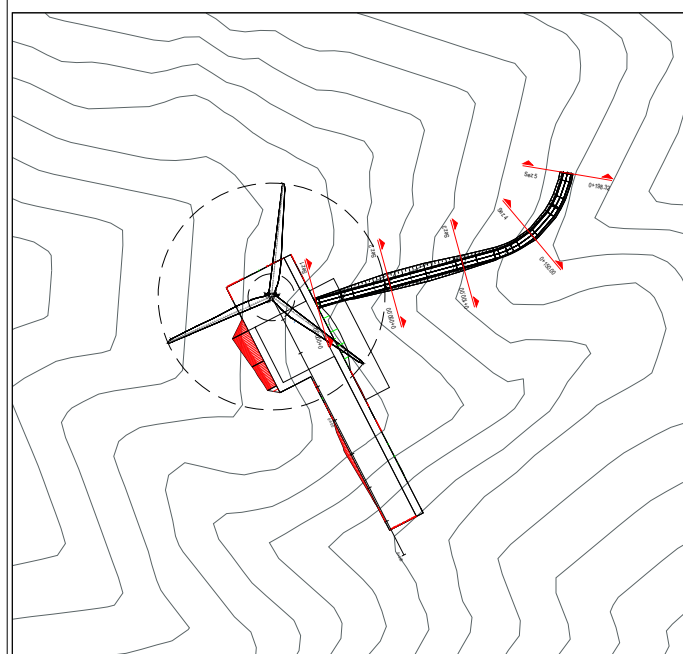

Inquadramento planimetria opere temporanee

scala 1:5000

tracciato_strada - Sez. 1 - Progr. 0+000.00

Q.Rif. 790.00m


PROGRESSIVE TERRENO	-30.00	-24.59	-22.72	-21.48	-17.41	-5.87	-3.20	-1.40	2.50	3.02	10.06	10.67	11.73	13.11	18.38	22.35	22.87	28.38	29.01	30.00
QUOTE TERRENO		801.11	800.63	800.49	800.42	800.00	798.03	797.36	797.28	796.79	795.96	795.83	795.75	795.79	795.72	795.98	795.92	795.94	796.04	
DISTANZE PARZIALI TERRENO				5.41	1.87	1.24	4.07	11.55	2.45	1.79	0.83	7.04	0.16	5.27	3.97	0.54	5.51	0.00		
PROGRESSIVE PROGETTO	-30.00	-24.59	-22.72	-21.48	-17.41	-5.87	-3.20	-1.40	2.50	3.02	10.06	10.67	11.73	13.11	18.38	22.35	22.87	28.38	29.01	30.00
QUOTE PROGETTO	801.11	800.63	800.49	800.42	800.00	798.03	797.69	797.47	797.66	798.00	798.00	798.00	798.00	798.00	798.00	798.00	798.00	798.00	798.00	798.00
DISTANZE PARZIALI PROGETTO				5.41	1.87	1.24	4.07	11.55	2.45	1.79	0.83	7.04	0.16	5.27	3.97	0.54	5.51	0.00		



WTG 7

Sezione di progetto piazzola temporanea

scala 1:1000

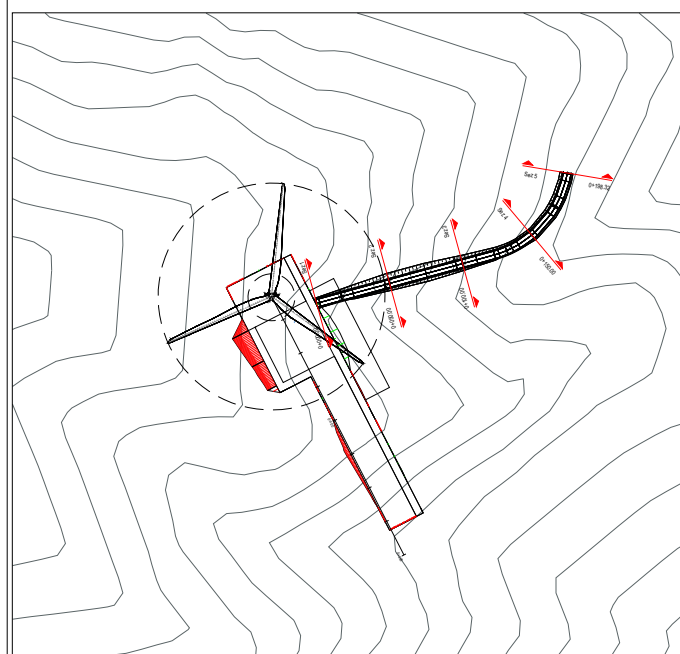

Inquadratura planimetria opere temporanee

scala 1:5000

tracciato_strada - Sez. 2 - Progr. 0+050.00

Q.Rif. 780.00m


PROGRESSIVE TERRENO	-30.00	-27.77	-24.26	-19.63	-13.70	-4.77	-0.71	7.43	11.19	17.99	23.27	27.53	30.00
QUOTE TERRENO	793.48	793.34	793.16	792.81	792.29	790.78	790.00	789.86	788.41	788.22	787.66	787.50	788.08
DISTANZE PARZIALI TERRENO		2.23	3.51	4.63	5.93	8.92	4.06	0.71	7.43	3.77	6.80	5.29	4.26
PROGRESSIVE PROGETTO	-30.00	-27.77	-24.26	-19.63	-13.70	-4.77	-0.71	7.43	11.19	17.99	23.27	27.53	30.00
QUOTE PROGETTO	793.48	793.34	793.16	792.81	792.29	790.78	790.00	789.86	788.41	788.22	787.66	787.50	788.08
DISTANZE PARZIALI PROGETTO		2.23	3.51	4.63	5.93	8.92	4.06	0.71	7.43	3.77	6.80	5.29	4.26



WTG 7

Sezione di progetto piazzola temporanea

scala 1:1000

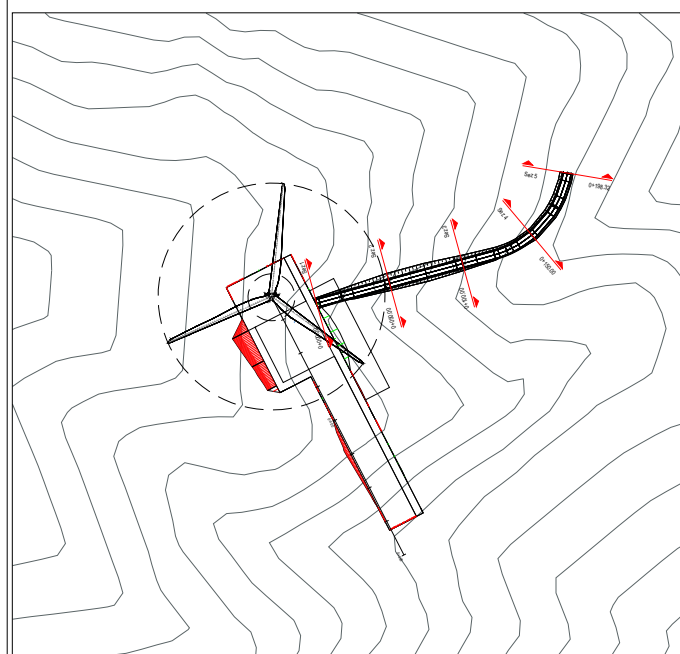

Inquadramento planimetria opere temporanee

scala 1:5000

tracciato_strada - Sez. 3 - Progr. 0+100.00

Q.Rif. 770.00m

PROGRESSIVE TERRENO

QUOTE TERRENO

DISTANZE PARZIALI TERRENO

PROGRESSIVE PROGETTO

QUOTE PROGETTO

DISTANZE PARZIALI PROGETTO


	30.00	-23.33	-14.74	-9.21	-6.80	3.63	4.25	14.33	21.44	28.42	29.24	30.00	
	784.47	783.36	782.04	781.14	780.93	780.37	780.06	780.00	778.97	778.68	778.89	778.93	779.03
		6.67	8.59	5.53	2.42	6.80	3.63	10.07	7.12	6.97	0.88		
	30.00	-23.33	-14.74	-9.21	-6.80	3.63	4.25	14.33	21.44	28.42	29.24	30.00	
	784.47	783.36	782.04	781.14	780.93	780.37	780.06	780.00	778.97	778.68	778.89	778.93	779.03
		6.67	8.59	5.53	2.42	6.80	3.63	10.07	7.12	6.97	0.88		



WTG 7

Sezione di progetto piazzola temporanea

scala 1:1000

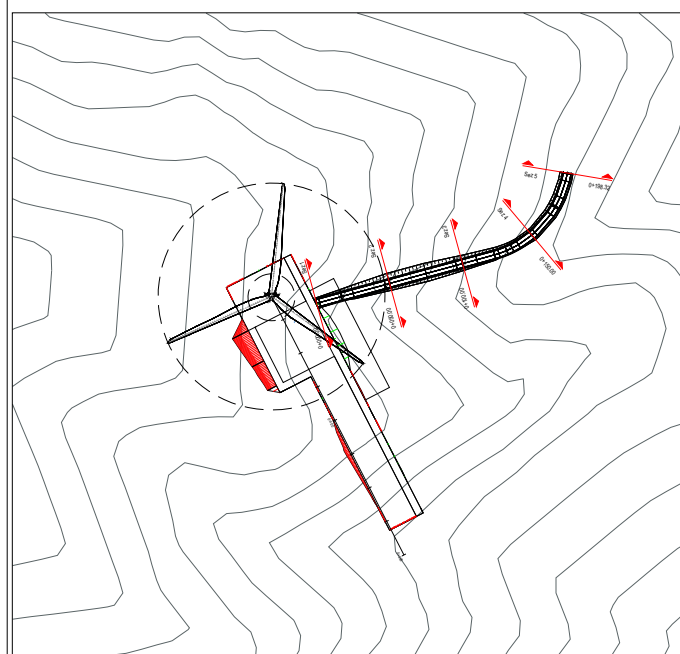

Inquadramento planimetria opere temporanee

scala 1:5000

tracciato_strada - Sez. 4 - Progr. 0+150.00
Q.Rif. 770.00m


PROGRESSIVE TERRENO	30.00	20.01	7.47	-6.15	-4.24	7.70	18.60	21.56	23.85	25.63	26.68	28.58	30.00	
QUOTE TERRENO	779.26	777.67	775.00	774.69	774.31	773.40	771.75	771.07	770.62	770.49	770.48	770.62	770.96	771.14
DISTANZE PARZIALI TERRENO		9.99	12.54	1.31	4.24	7.70	10.90	2.96	2.29	1.49	1.42			
PROGRESSIVE PROGETTO	30.00	20.01	7.47	-6.15	-4.24	7.70	18.60	21.56	23.85	25.63	26.68	28.58	30.00	
QUOTE PROGETTO	779.26	777.67	775.00	774.69	774.31	773.40	771.75	771.07	770.62	770.49	770.48	770.62	770.96	771.14
DISTANZE PARZIALI PROGETTO		9.99	12.54	1.31	4.24	7.70	10.90	2.96	2.29	1.49	1.42			



WTG 7

Sezione di progetto piazzola temporanea

scala 1:1000

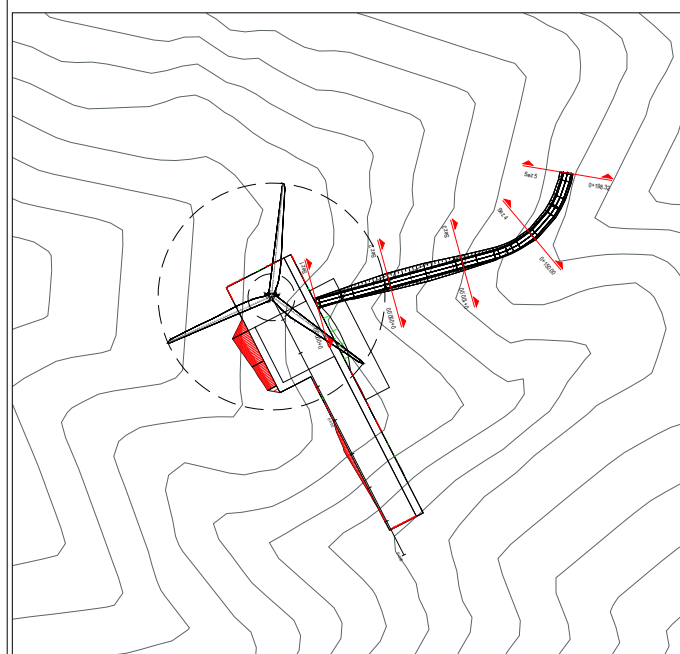

Inquadratura planimetria opere temporanee

scala 1:5000

tracciato_strada - Sez. 5 - Progr. 0+198.32

Q.Rif. 760.00m

PROGRESSIVE TERRENO	30.00	-17.76	-14.19	-13.39	5.50	12.64	30.00
QUOTE TERRENO	777.92	775.66	775.00	774.79	771.40	770.00	768.54
DISTANZE PARZIALI TERRENO		12.24	3.58	1.39	5.50	7.14	17.36
PROGRESSIVE PROGETTO	30.00	-17.76	-14.19	-13.39	5.50	12.64	30.00
QUOTE PROGETTO	777.92	775.66	775.00	774.79	771.40	770.00	768.54
DISTANZE PARZIALI PROGETTO		12.24	3.58	1.39	5.50	7.14	17.36