


KEY PLAN

LEGENDA

- PERIMETRO AREA DI CANTIERE PFTE (A=12309.60 mq)
- PERIMETRO AREA DI CANTIERE PE (A=9845.80 mq)
- PERIMETRAZIONE VIABILITA' ESISTENTE DA IMPIEGARE PER LA FASE DI CANTIERE
- ALBERI CENSITI DA TUTELARE
- ALBERI CENSITI AD ALTO FUSTO
- AREE CARRABILI
- AREE DI DEPOSITO DA IMPERMEABILIZZARE
- REGIMENTAZIONE ACQUE DI CANTIERE
- PREMERE ALIMENTATE DA POMPA DI CANTIERE PER TRATTAMENTO ACQUE DI PIATTAFORMA
- ⦿ FARO DI ILLUMINAZIONE CON LIMITATA EMISSIONE UV, SCHERMATO ED ORIENTATO VERSO IL BASSO

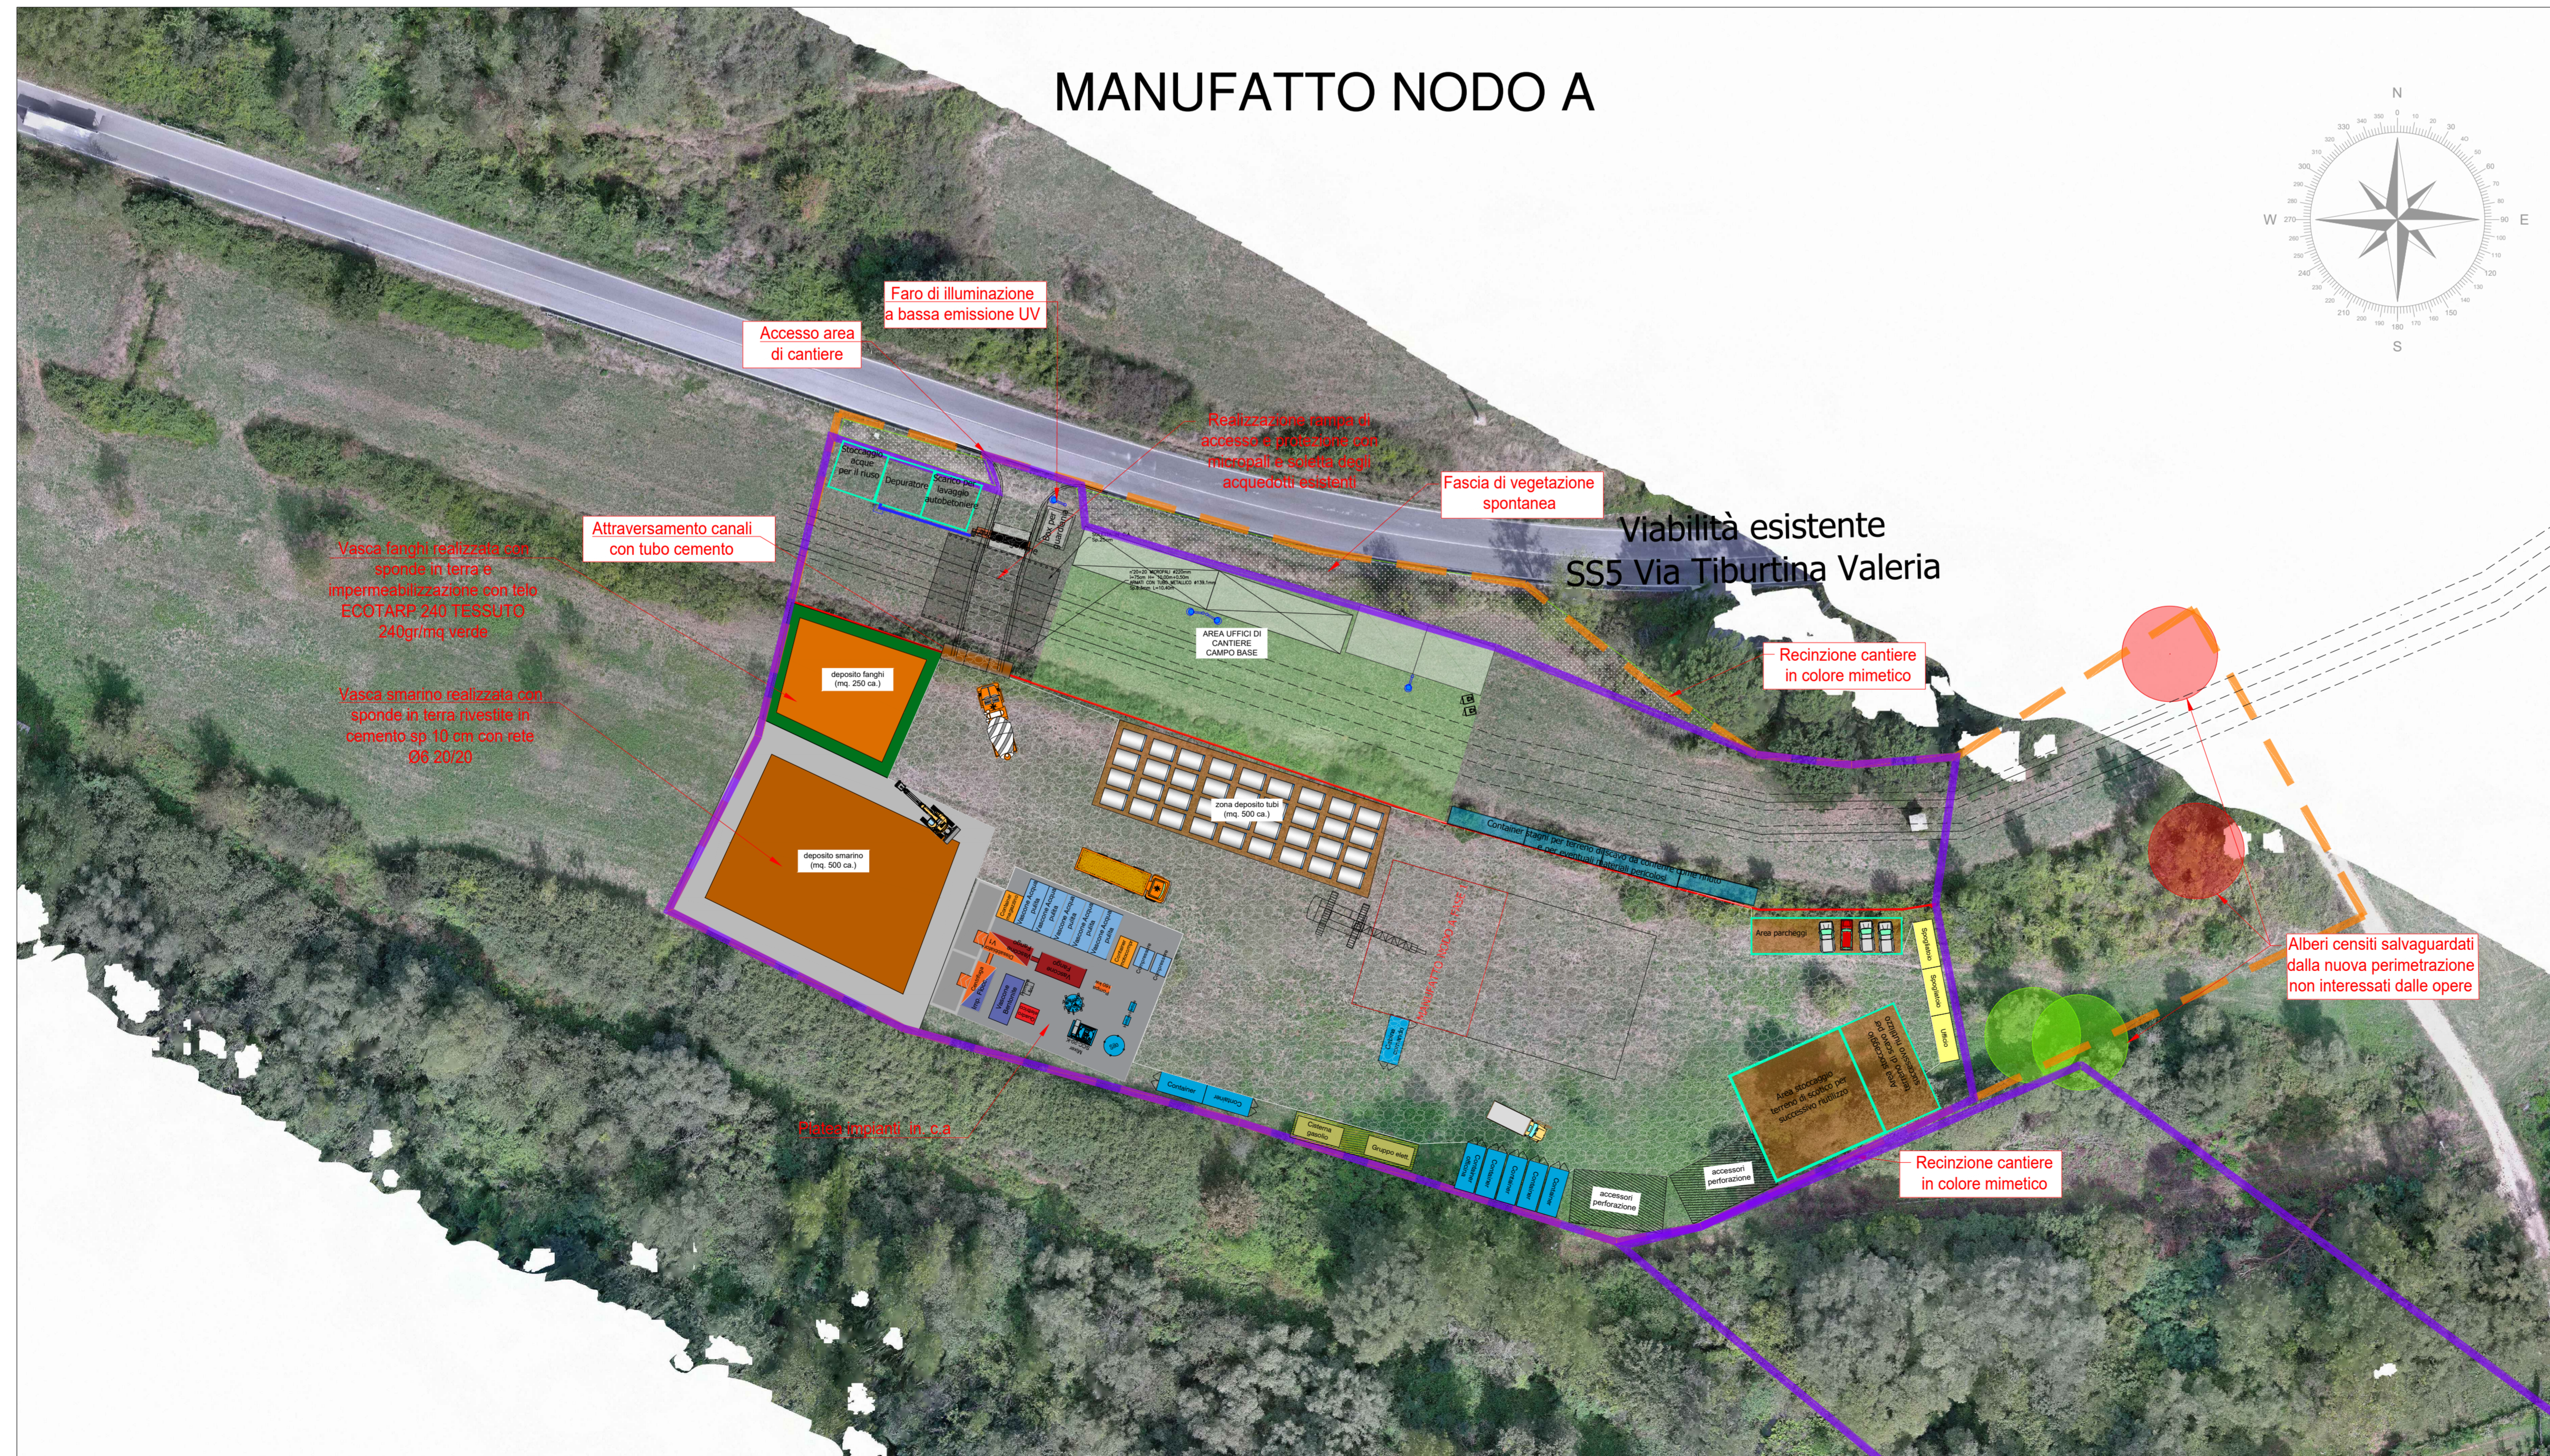

MANUFATTO NODO A

SI RIMANDA ALLA TAVOLA DEI DETTAGLI DI CANTIERE PER ULTERIORI PARTICOLARI



PRESIDENZA DEL CONSIGLIO DEI MINISTRI
MESSA IN SICUREZZA DEL SISTEMA ACQUEDOTTISTICO DEL PESCHIERA PER L'APPROVVIGIONAMENTO IDRICO DI ROMA CAPITALE E DELL'AREA METROPOLITANA
IL COMMISSARIO STRAORDINARIO ING. PHD MASSIMO SESSA
SUB COMMISSARIO ING. MASSIMO PATERNOSTRO

aceq acqua ACEA ATO 2 SPA	IL RESPONSABILE DEL PROCEDIMENTO Ing. PhD Alessia Delle Site	SUPPORTO AL RESPONSABILE DEL PROCEDIMENTO Ing. Daniele Illi Ing. Michele Sartori Dott. Av. Vittorio Genari Sig.ra Claudia Iacobelli Ing. D'Agostini Martina	
aceq engineering & infrastructure projects	Progetto di sicurezza e ammodernamento dell'approvvigionamento della città metropolitana di Roma "Messa in sicurezza e ammodernamento del sistema idrico del Peschiera", L.n.108/2021, ex DL n.77/2021 art. 44 Allegato IV		
ELABORATO A250PES D053B 0 COD. ATO2 AAM10118 DATA OTTOBRE 2023 SCALA 1:500			
AGG. N.	DATA	NOTE	FIRMA
1			
2			
3			
4			
5			
6			
Responsabile Unita' Costruzione Ing. Marco Maroni il Direttore dei Lavori Ing. Paolo Piccoli il Coordinatore della Sicurezza in fase di Esecuzione Geom. Mirco Via		Sottoprogetto NUOVO ACQUEDOTTO MARCIO - I LOTTO DAL MANUFATTO ORIGINE AL SIFONE CERASO (con il finanziamento dell'Unione europea - Next Generation EU)	
Il Direttore Tecnico di Commessa: Ing. Egidio Altomare Impresa appaltatrice Consorzio ETERIA Consorzio Etergia Consorzio Etergia		Rappresentante temporaneo tra Finalca Ingegneria S.r.l. e PROGER S.p.A. il Progettista Ing. Alessandro Moris Savio Capogruppo: FINALCA Ingegneria PROGER	