


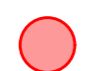










# LEGENDA




-  PERIMETRO AREA DI CANTIERE PFTE (A=4303.52 mq)
-  PERIMETRO AREA DI CANTIERE PE (A=1926.54 mq)
-  PERIMETRAZIONE VIABILITA' ESISTENTE DA IMPIEGARE PER LA FASE DI CANTIERE
-  ALBERI CENSITI DA TUTELARE
-  ALBERI CENSITI AD ALTO FUSTO
-  AREE CARRABILI
-  AREE DI DEPOSITO DA IMPERMEABILIZZARE
-  REGIMENTAZIONE ACQUE DI CANTIERE
-  FARO DI ILLUMINAZIONE CON LIMITATA EMISSIONE UV, SCHERMATO ED ORIENTATO VERSO IL BASSO

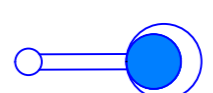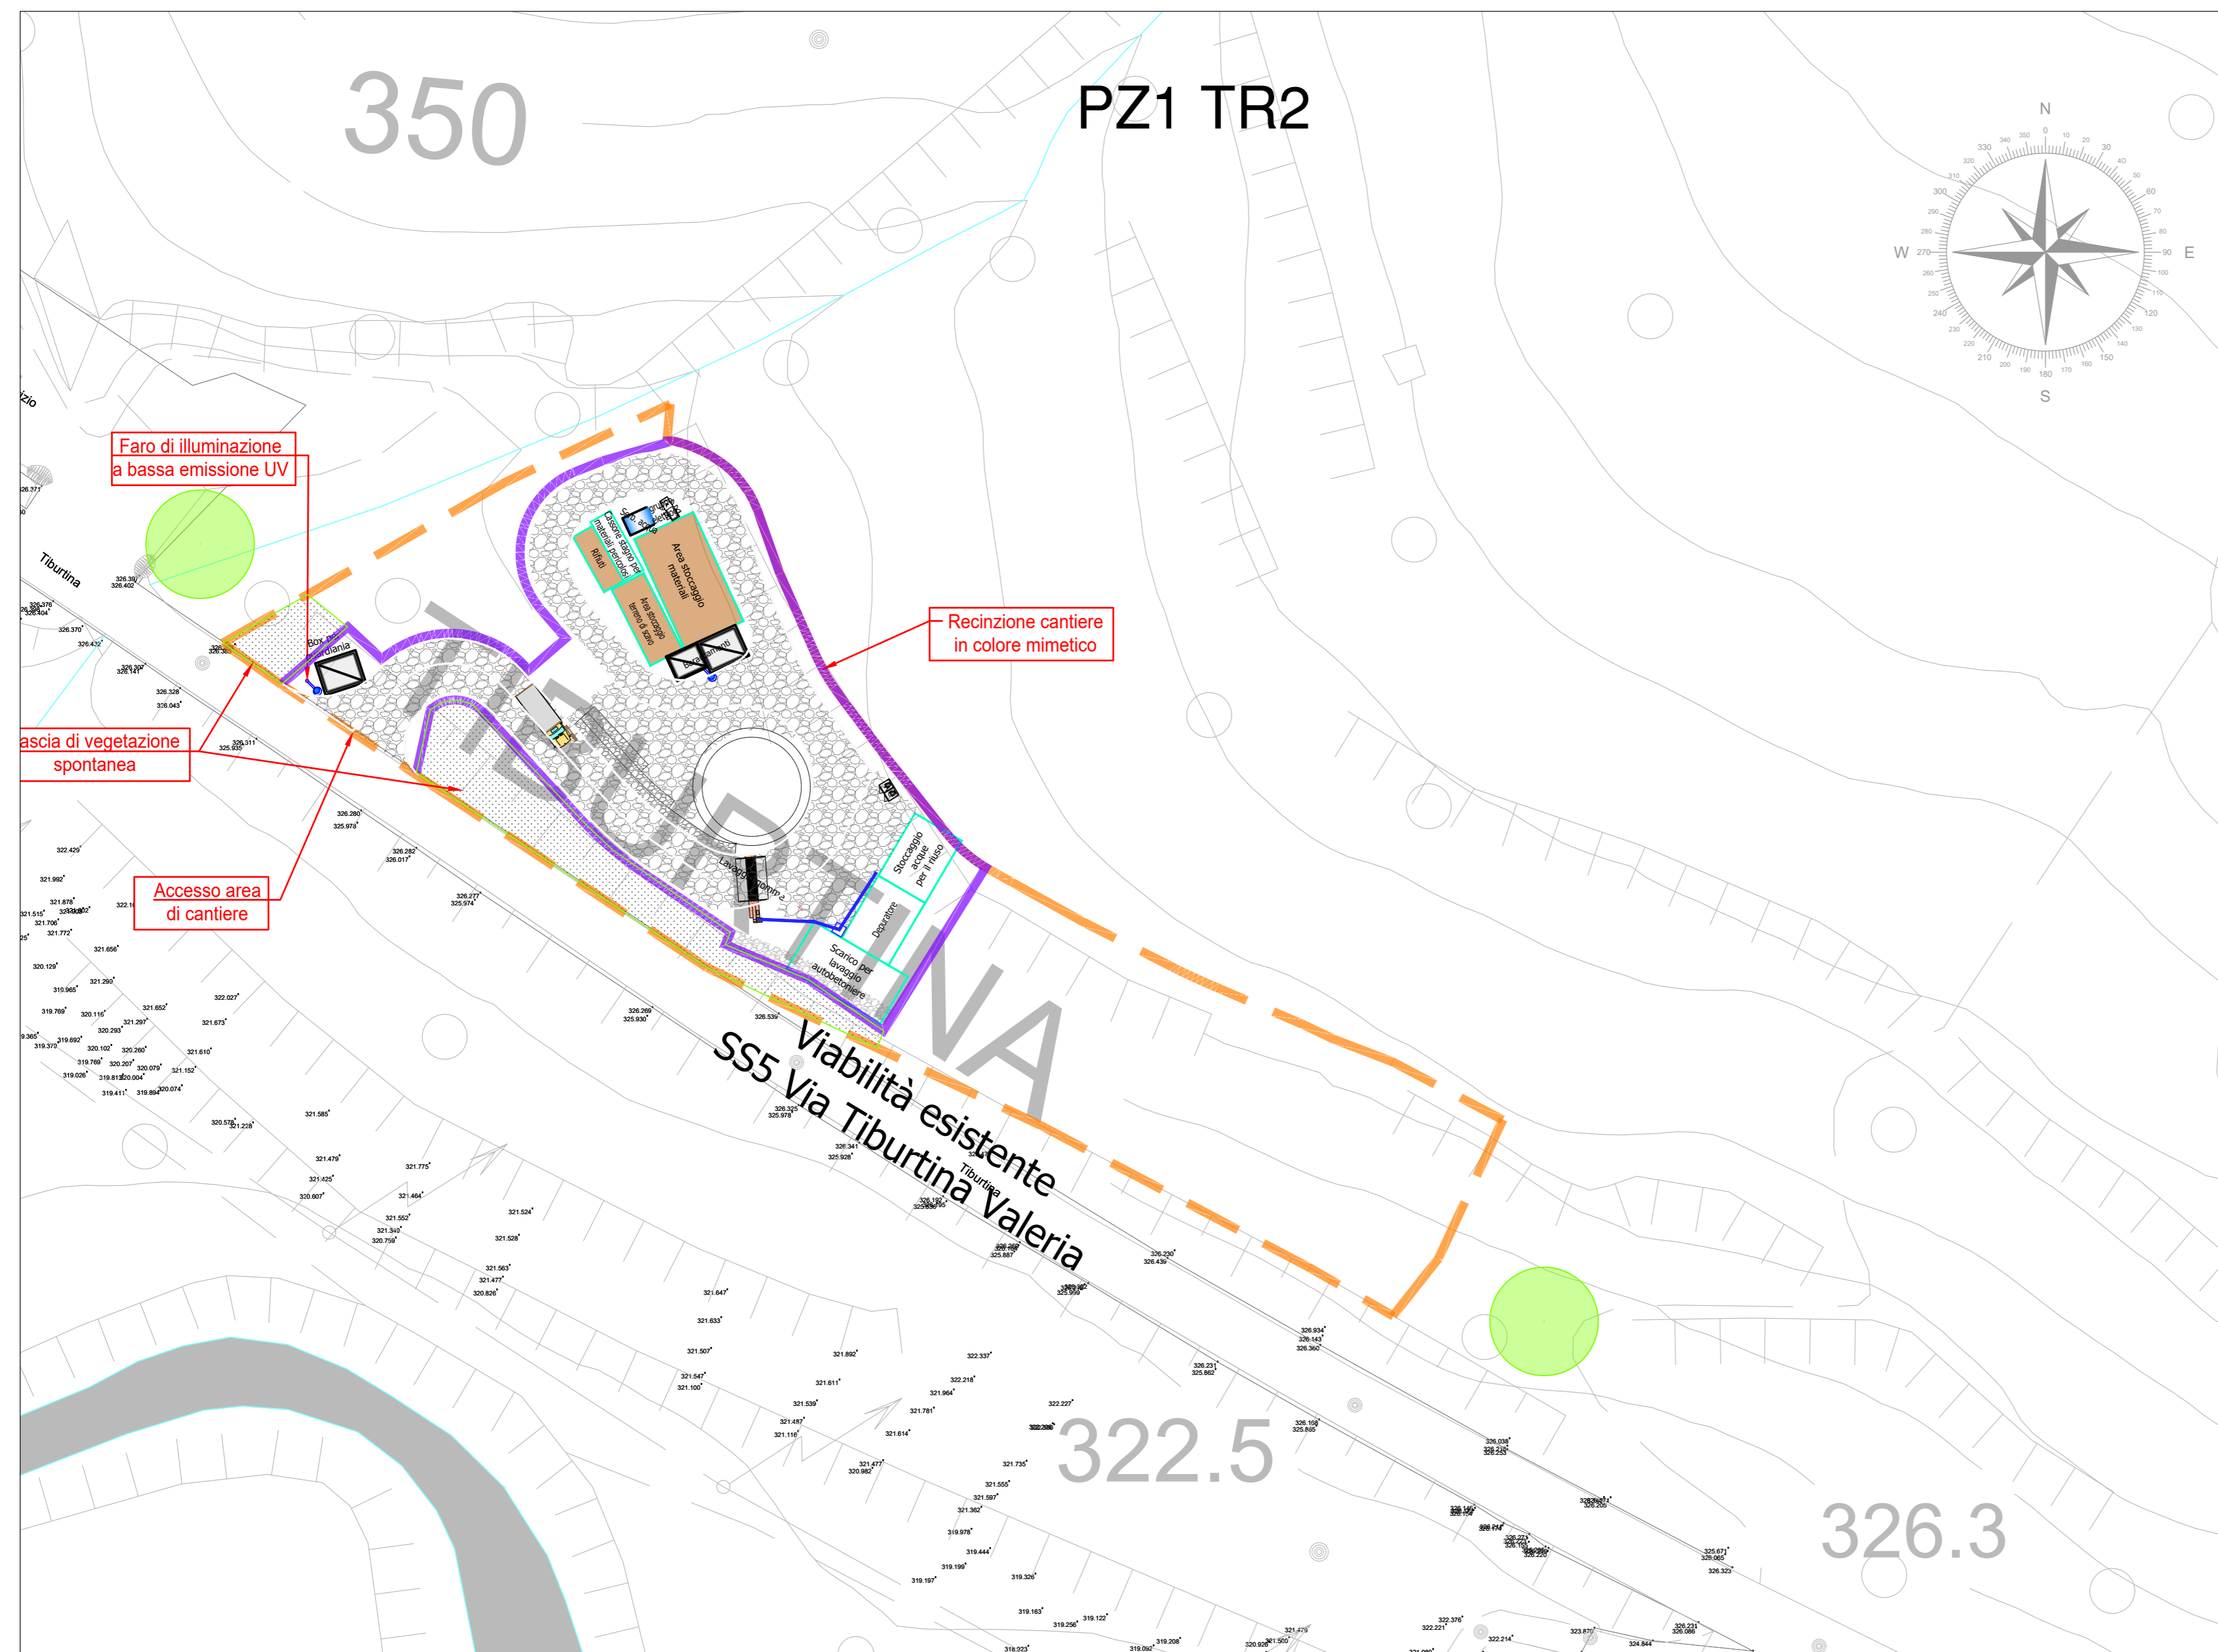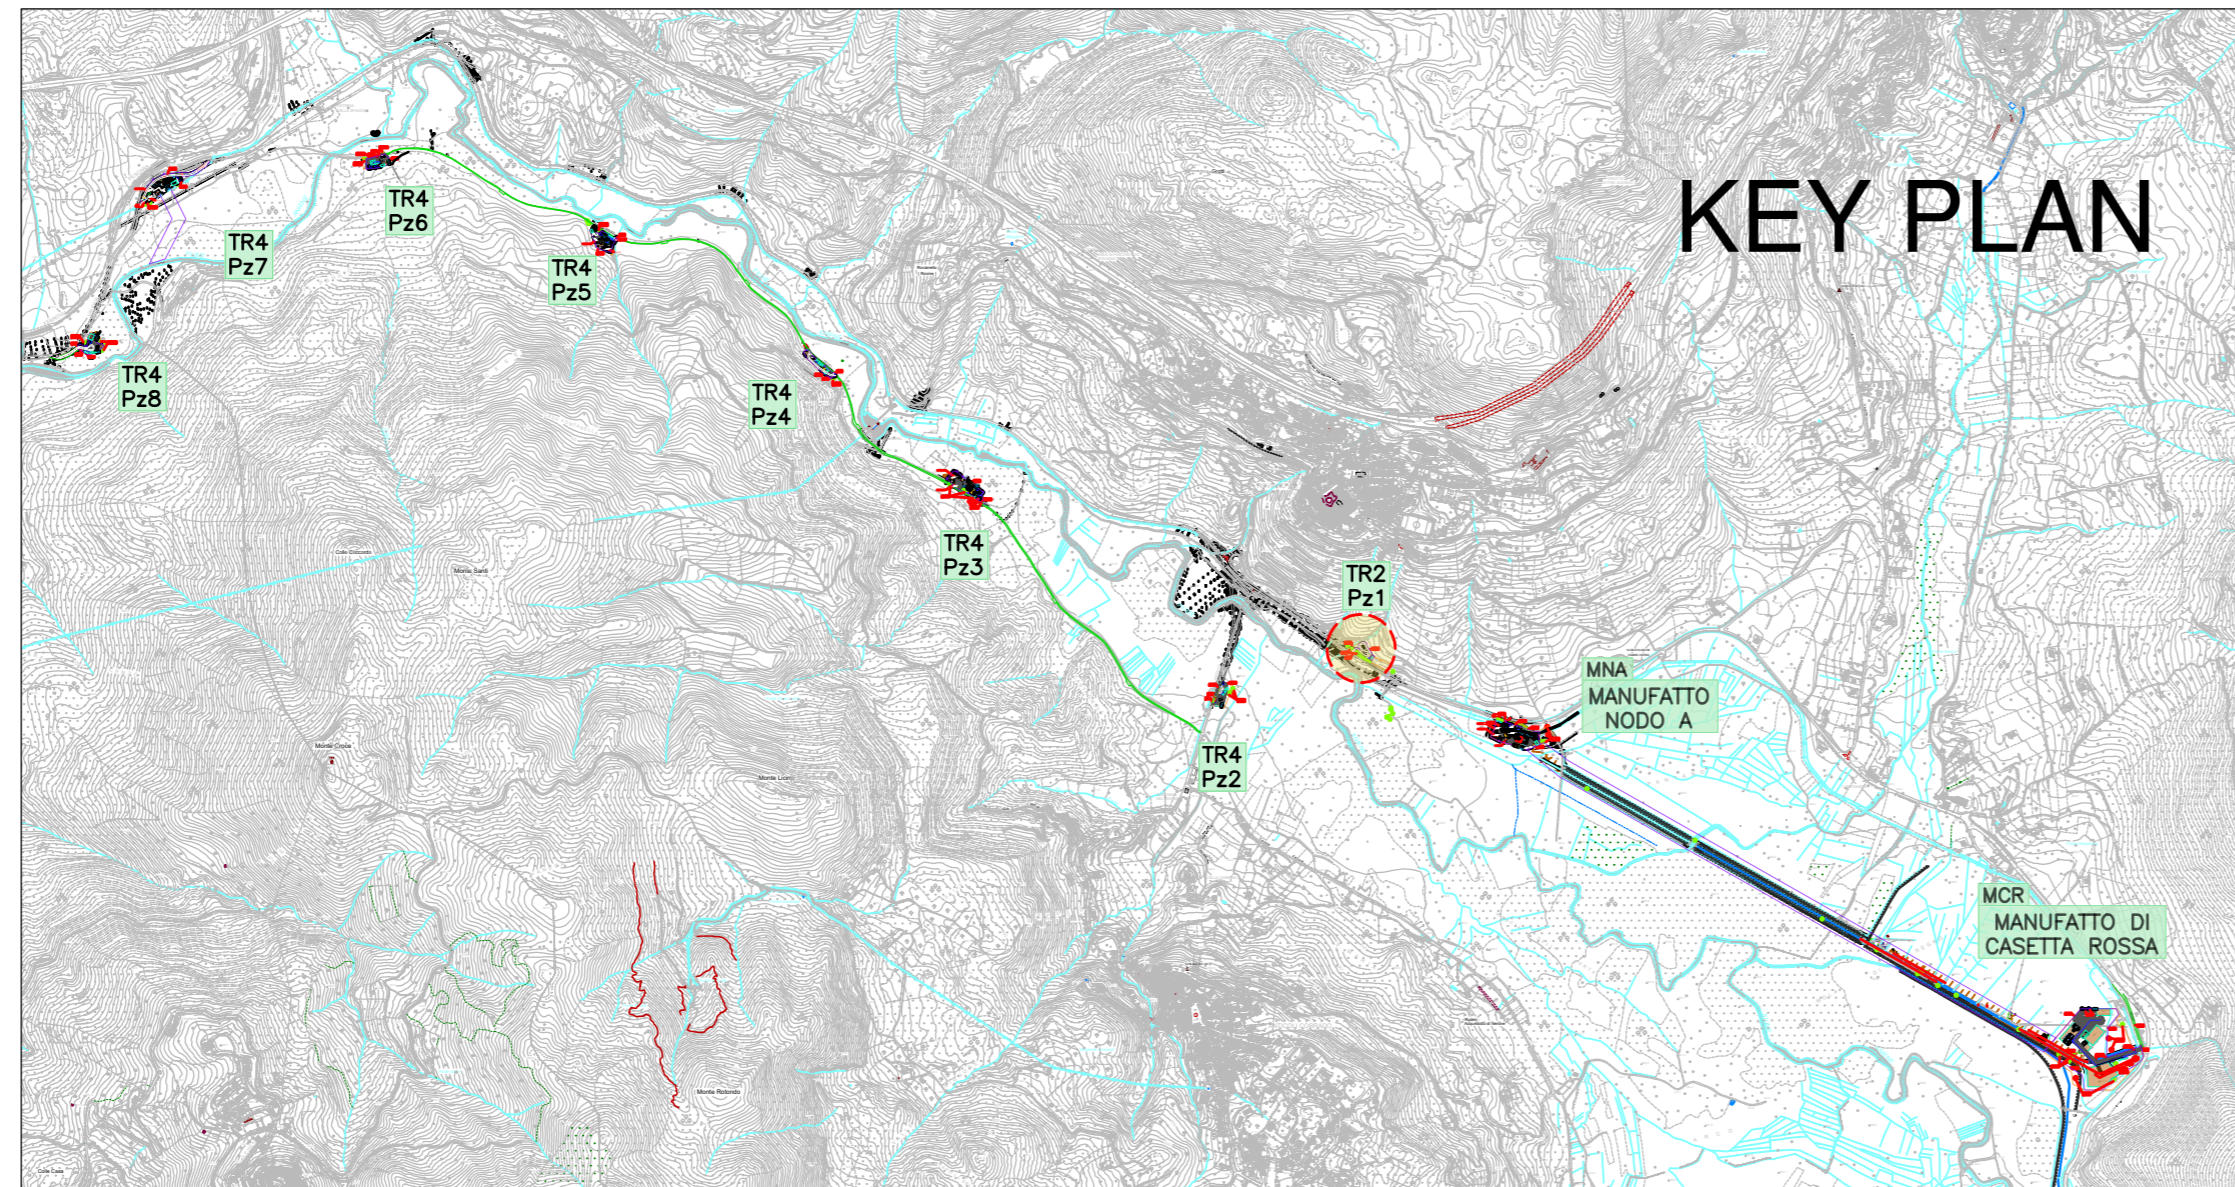

SI RIMANDA ALLA TAVOLA DEI DETTAGLI DI CANTIERE PER ULTERIORI PARTICOLARI



PRESIDENZA DEL CONSIGLIO DEI MINISTRI  
MESSA IN SICUREZZA DEL SISTEMA  
ACQUEDOTTISTICO DEL PESCHIERA PER  
L'APPROVVIGIONAMENTO IDRICO  
DI ROMA CAPITALE E DELL'AREA METROPOLITANA  
IL COMMISSARIO STRAORDINARIO ING. PHD MASSIMO SESSA  
SUB COMMISSARIO ING. MASSIMO PATERNOSTRO

| <br>ACEA ATO 2 SPA   | <p><b>IL RESPONSABILE DEL PROCEDIMENTO</b><br/>Ing. PhD Alessio Delle Site</p> <p><b>SUPPORTO AL RESPONSABILE DEL PROCEDIMENTO</b><br/>Ing. Daniela Ili<br/>Ing. Michele Sartori<br/>Dott. Avv. Vittorio Gemari<br/>Sig.ra Claudia Iacobelli<br/>Ing. D'Agostini Martino</p>   |      |       |       |   |  |  |  |   |  |  |  |   |  |  |  |   |  |  |  |   |  |  |  |   |  |  |  |  |
|---|--|------|-------|-------|---|--|--|--|---|--|--|--|---|--|--|--|---|--|--|--|---|--|--|--|---|--|--|--|--|
| <p>ELABORATO<br/><b>A250PES D060B 0</b><br/>COD. ATO2 AAM10118</p> <p>DATA OTTOBRE 2023    SCALA 1:500</p> <table border="1" style="width: 100%; border-collapse: collapse;"> <thead> <tr> <th>AGG. N.</th> <th>DATA</th> <th>NOTE</th> <th>FIRMA</th> </tr> </thead> <tbody> <tr><td>1</td><td></td><td></td><td></td></tr> <tr><td>2</td><td></td><td></td><td></td></tr> <tr><td>3</td><td></td><td></td><td></td></tr> <tr><td>4</td><td></td><td></td><td></td></tr> <tr><td>5</td><td></td><td></td><td></td></tr> <tr><td>6</td><td></td><td></td><td></td></tr> </tbody> </table> | AGG. N.  | DATA | NOTE  | FIRMA | 1 |  |  |  | 2 |  |  |  | 3 |  |  |  | 4 |  |  |  | 5 |  |  |  | 6 |  |  |  | <p>Progetto di sicurezza e ammodernamento dell'approvvigionamento della città metropolitana di Roma</p> <p>'Messa in sicurezza e ammodernamento del sistema idrico del Peschiera',<br/>L.n.108/2021, ex DL n.77/2021 art. 44 Allegato IV</p> <p style="text-align: center;"><b>Sottoprogetto</b><br/><b>NUOVO ACQUEDOTTO MARCIO – I LOTTO</b><br/><b>DAL MANUFATTO ORIGINE AL SIFONE CERASO</b><br/>(con il finanziamento dell'Unione europea – Next Generation EU)</p> <p style="text-align: center;"><b>PROGETTO ESECUTIVO</b></p> |
| AGG. N.   | DATA   | NOTE | FIRMA |       |   |  |  |  |   |  |  |  |   |  |  |  |   |  |  |  |   |  |  |  |   |  |  |  |  |
| 1   |  |      |       |       |   |  |  |  |   |  |  |  |   |  |  |  |   |  |  |  |   |  |  |  |   |  |  |  |  |
| 2   |  |      |       |       |   |  |  |  |   |  |  |  |   |  |  |  |   |  |  |  |   |  |  |  |   |  |  |  |  |
| 3   |  |      |       |       |   |  |  |  |   |  |  |  |   |  |  |  |   |  |  |  |   |  |  |  |   |  |  |  |  |
| 4   |  |      |       |       |   |  |  |  |   |  |  |  |   |  |  |  |   |  |  |  |   |  |  |  |   |  |  |  |  |
| 5   |  |      |       |       |   |  |  |  |   |  |  |  |   |  |  |  |   |  |  |  |   |  |  |  |   |  |  |  |  |
| 6   |  |      |       |       |   |  |  |  |   |  |  |  |   |  |  |  |   |  |  |  |   |  |  |  |   |  |  |  |  |
| <p><b>Responsabile Unità Costruzione</b><br/>Ing. Marco Meroni</p> <p><b>Il Direttore dei Lavori</b><br/>Ing. Paolo Piccioli</p> <p><b>Il Coordinatore della Sicurezza in fase di Esecuzione</b><br/>Geom. Mirco Via</p>  | <p style="text-align: center;">Il Direttore Tecnico di Commessa: Ing. Egidio Attomare</p> <p style="text-align: center;">Raggruppamento temporaneo tra Finalca Ingegneria S.r.l. e PROGER S.p.A</p> <p style="text-align: center;"><b>Il Progettista</b><br/>Ing. Alessandro Maria Salvis</p> <p style="text-align: center;">Capogruppo: Coprogruppo: Mandante:</p> <div style="display: flex; justify-content: space-around;">     </div> |      |       |       |   |  |  |  |   |  |  |  |   |  |  |  |   |  |  |  |   |  |  |  |   |  |  |  |  |