SCAVI E BONIFICHE	
STERRO	2,989 m³
RILEVATI	
RILEVATO	0,001 m³
TERRENO VEGETALE	1,828 m
SOVRASTRUTTURA STRADALE	
STRATO DI USURA	1,132 m
STRATO DI BINDER	1,132 m
STRATO DI FONDAZIONE	1,228 m
MANUFATTI	
CANALETTA	0,148 m³
STRATO DI FONDAZIONE CANALETTA	0,136 m³

PZ8_RAMPA
SEZIONE N.: 1
QT. PROGETTO: 302,458
DIST.PROG.: 0,000
DIST.SUCC.: 23,407

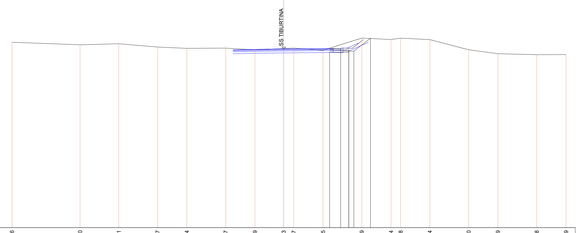

SCALA 1:200

QT.RIF. 284,000

| | | |