LEGENDA

AREE DI INTERVENTO MITIGAZIONE PAESISTICO / AMBIENTALE

- Mitigazione esistente
- Prato stabile
- Prato arborato
- Bosco
- Mitigazione rotatoria
- Macchia faunistica

FILARE ARBOREO

- Filare singolo/doppio arboreo di I grandezza
- Filare singolo/doppio arboreo di II grandezza
- Filare singolo/doppio arboreo di III grandezza

FASCIA ARBOREO ARBUSTIVA

- Fascia Arboreo - arbustiva alberi I grandezza
- Fascia Arboreo - arbustiva alberi II grandezza
- Fascia Arboreo - arbustiva alberi III grandezza

FASCIA ARBUSTIVA

- Fascia di arbusti misti
- Arbusti ornamentali
- Fascia arbusti h>3m
- Fascia arbusti h<3 m

AREE INTERVENTO DI RIPRISTINO AMBIENTALE

- Ripristino ambientale cantieri
- Ripristino vegetazione sistente opere stradali adiacenti

Per la legenda delle essenze arboree e arbustive si rimanda agli elaborati dei tipologici di intervento delle opere di mitigazioni; Codici da EAMGEA00GE0000ET001 a EAMGEA00GE0000ET015

QUADRO DI UNIONE TRATTA B2

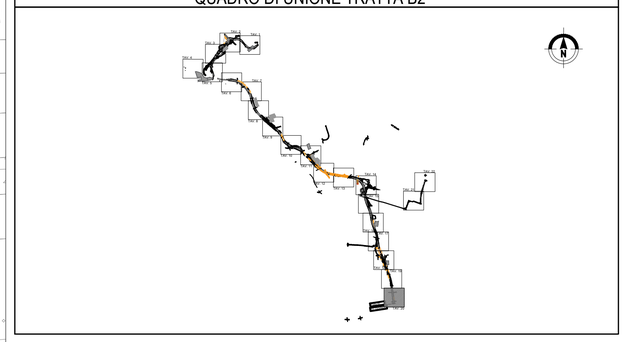

QUADRO DI UNIONE GENERALE

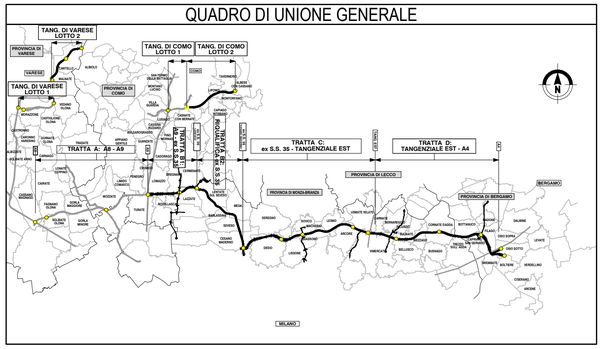

CONCESSIONI AUTOSTRADALI LOMBARDE

Autostrade Pedemontana Lombarda

COLLEGAMENTO AUTOSTRADALE

DALMINE-COMO-VARESE-VALICO DEL GAGGIOLO E OPERE AD ESSO CONNESSE

CODICE C.U.P. F11B06000270007

PROGETTO ESECUTIVO
TRATTA B2

AMBIENTE E PAESAGGIO

INTERVENTI DI INSERIMENTO PAESISTICO - AMBIENTALE E RIPRISTINO

PLANIMETRIE DEGLI INTERVENTI DI MITIGAZIONE E COMPENSAZIONE AMBIENTALE - TAV.20

IDENTIFICAZIONE ELABORATO

FASE PROGETTUALE	AMBITO	TRATTA (WBS)	CATEGORIA (WBS)	OPERA (WBS)	PARTE DI OPERA	TIPO ELABORATO	PROGRESSIVA	REVISIONE ESTERNA
E	AM	B2	000	AT00	122	DP	023	A

DATA Luglio 2023

SCALA 1:1.000

CONTRAENTE GENERALE

PEDELOMBARDA NUOVA S.c.p.A.

DATA	REVISIONE	
Aprile 2023	Bozza	A01
Luglio 2023	Emissione per commenti	A02

ELABORAZIONE PROGETTUALE

PROGETTISTI
Proger s.p.a.
PROGER

RESPONSABILE INTEGRAZIONE PRESTAZIONI SPECIALISTICHE

ORGANO L. Brenna

GRUPPO M. Larosa

A. Sandrucci

CONCEDENTE

CONCESSIONI AUTOSTRADALI LOMBARDE

CONCESSIONARIO

Autostrade Pedemontana Lombarda

PROGETTISTA

PROGER ROCKSOIL ARCADIS