

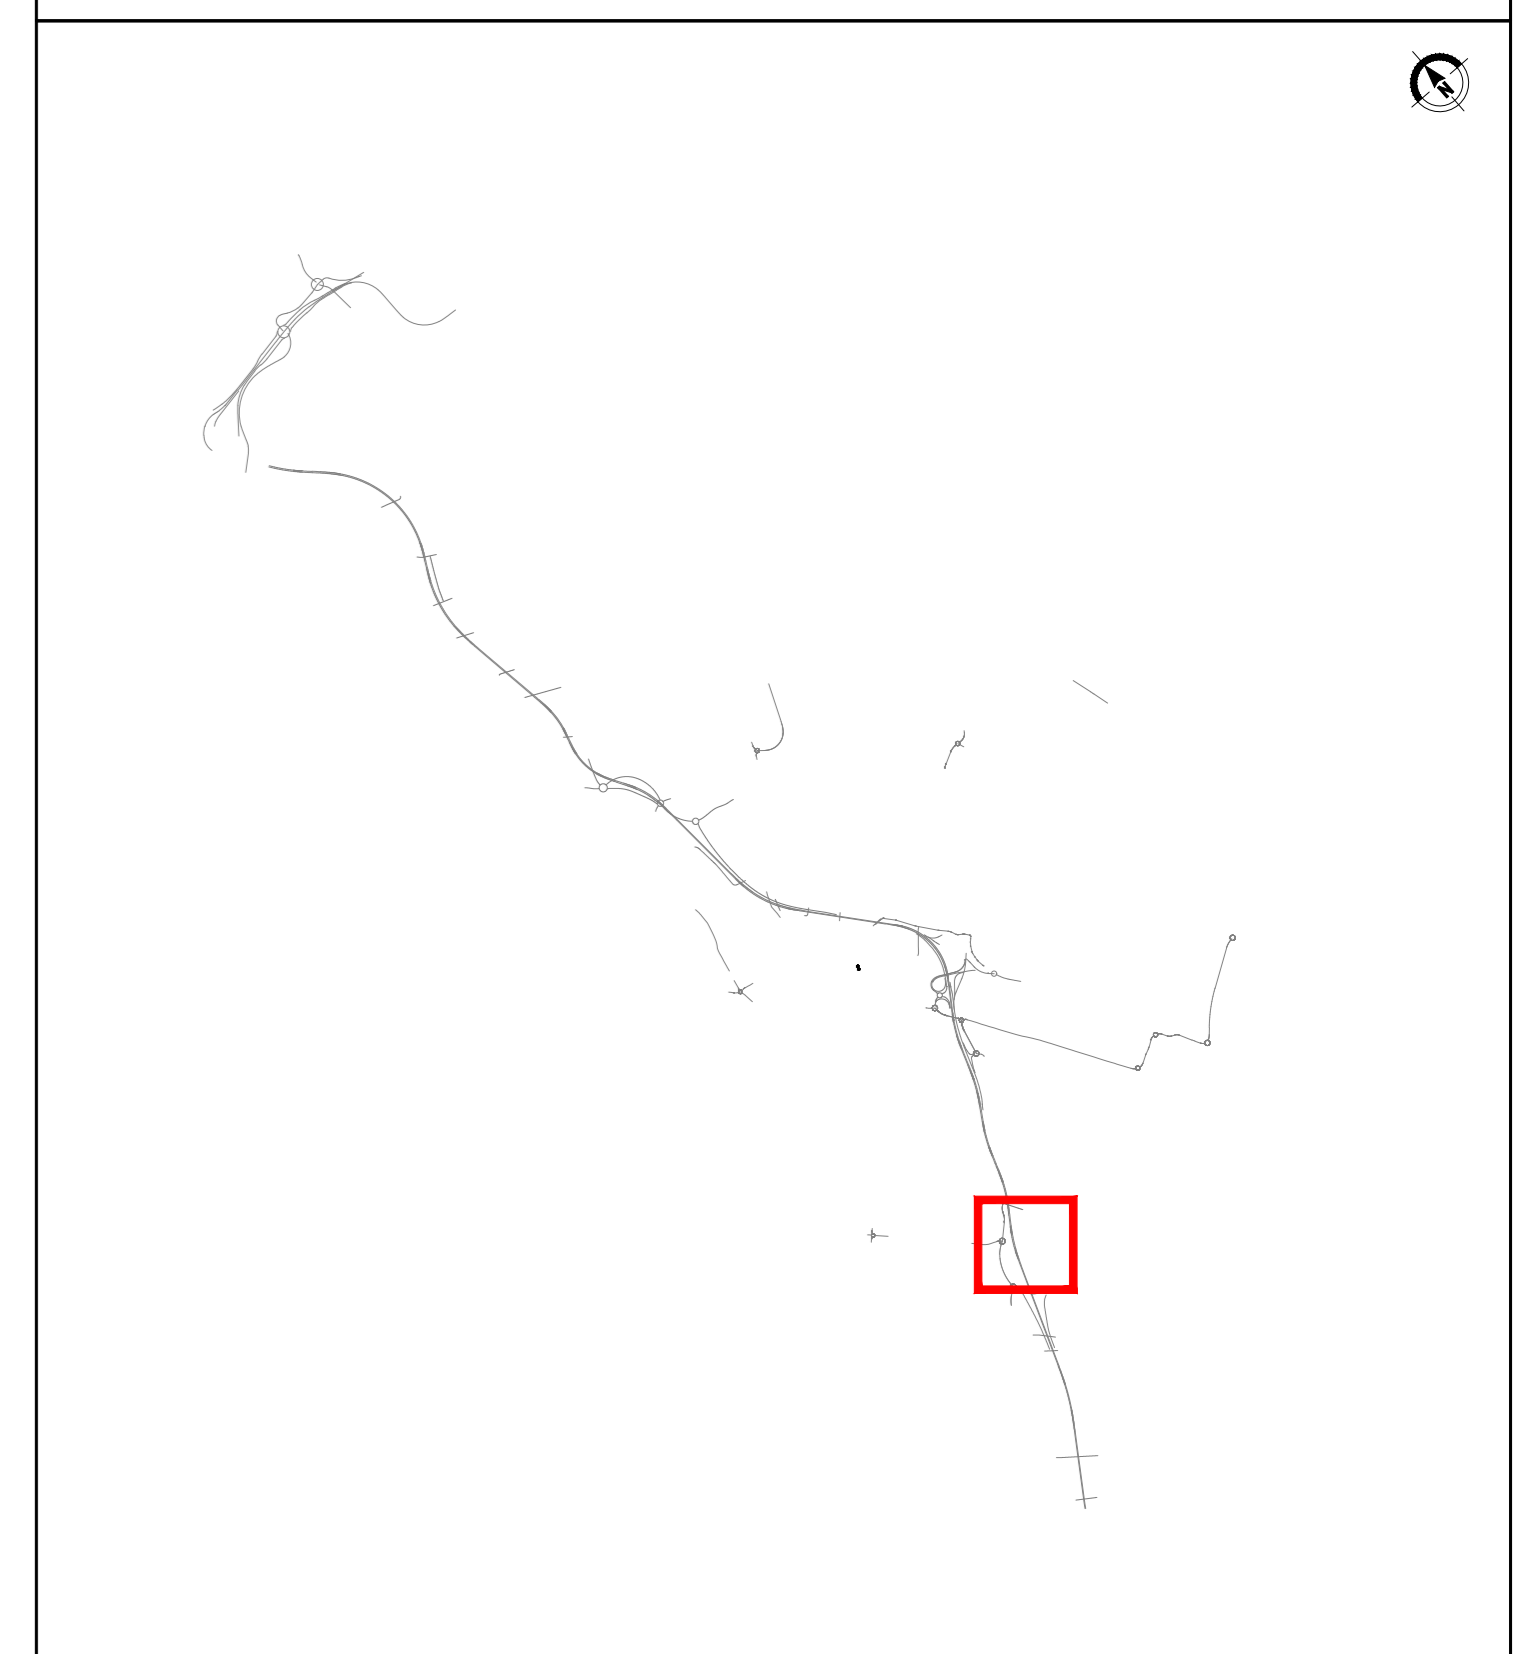
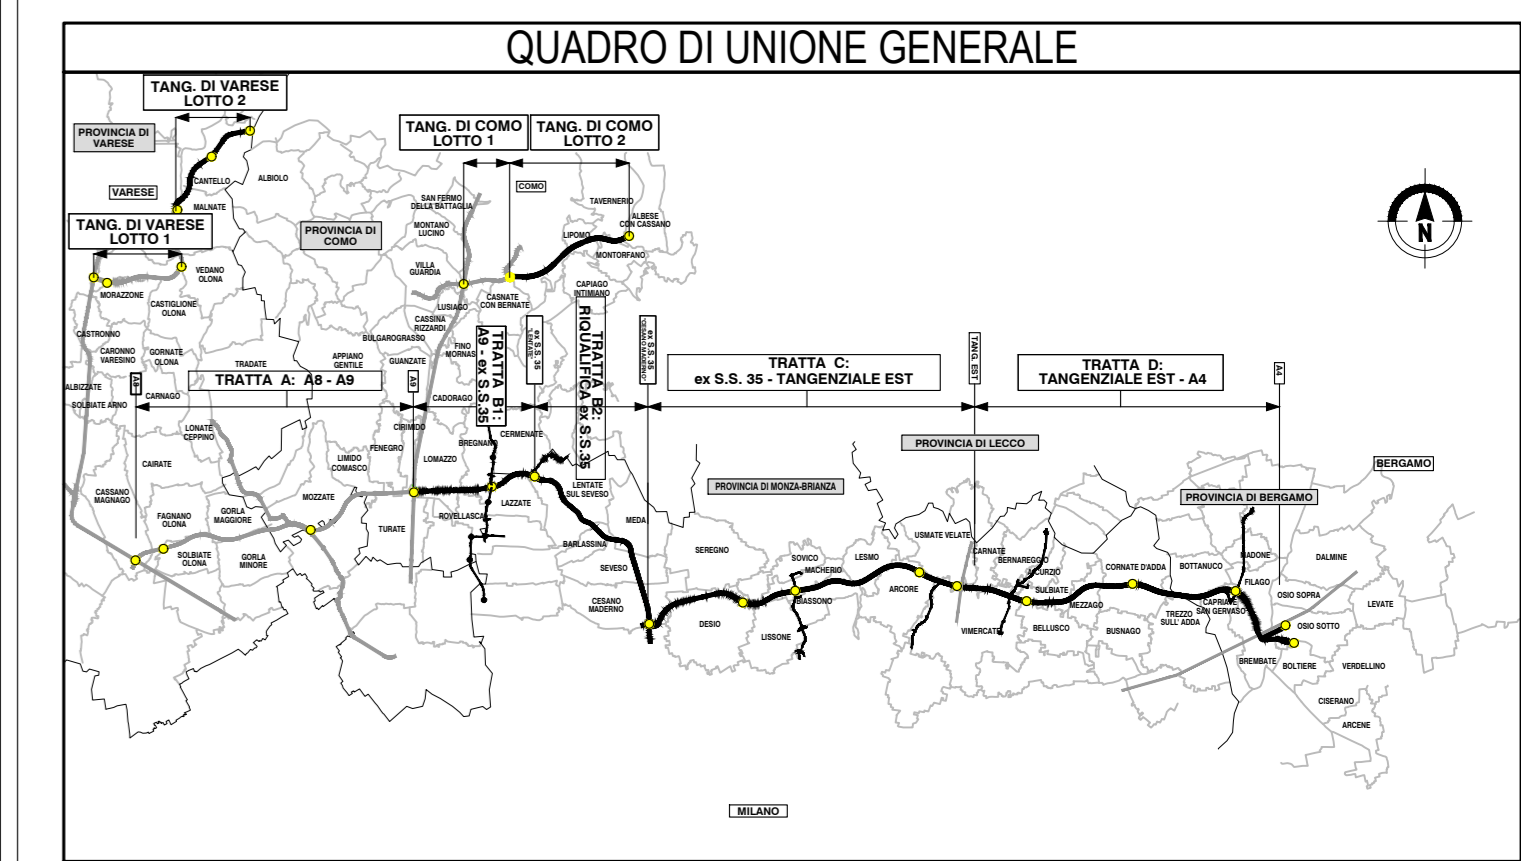
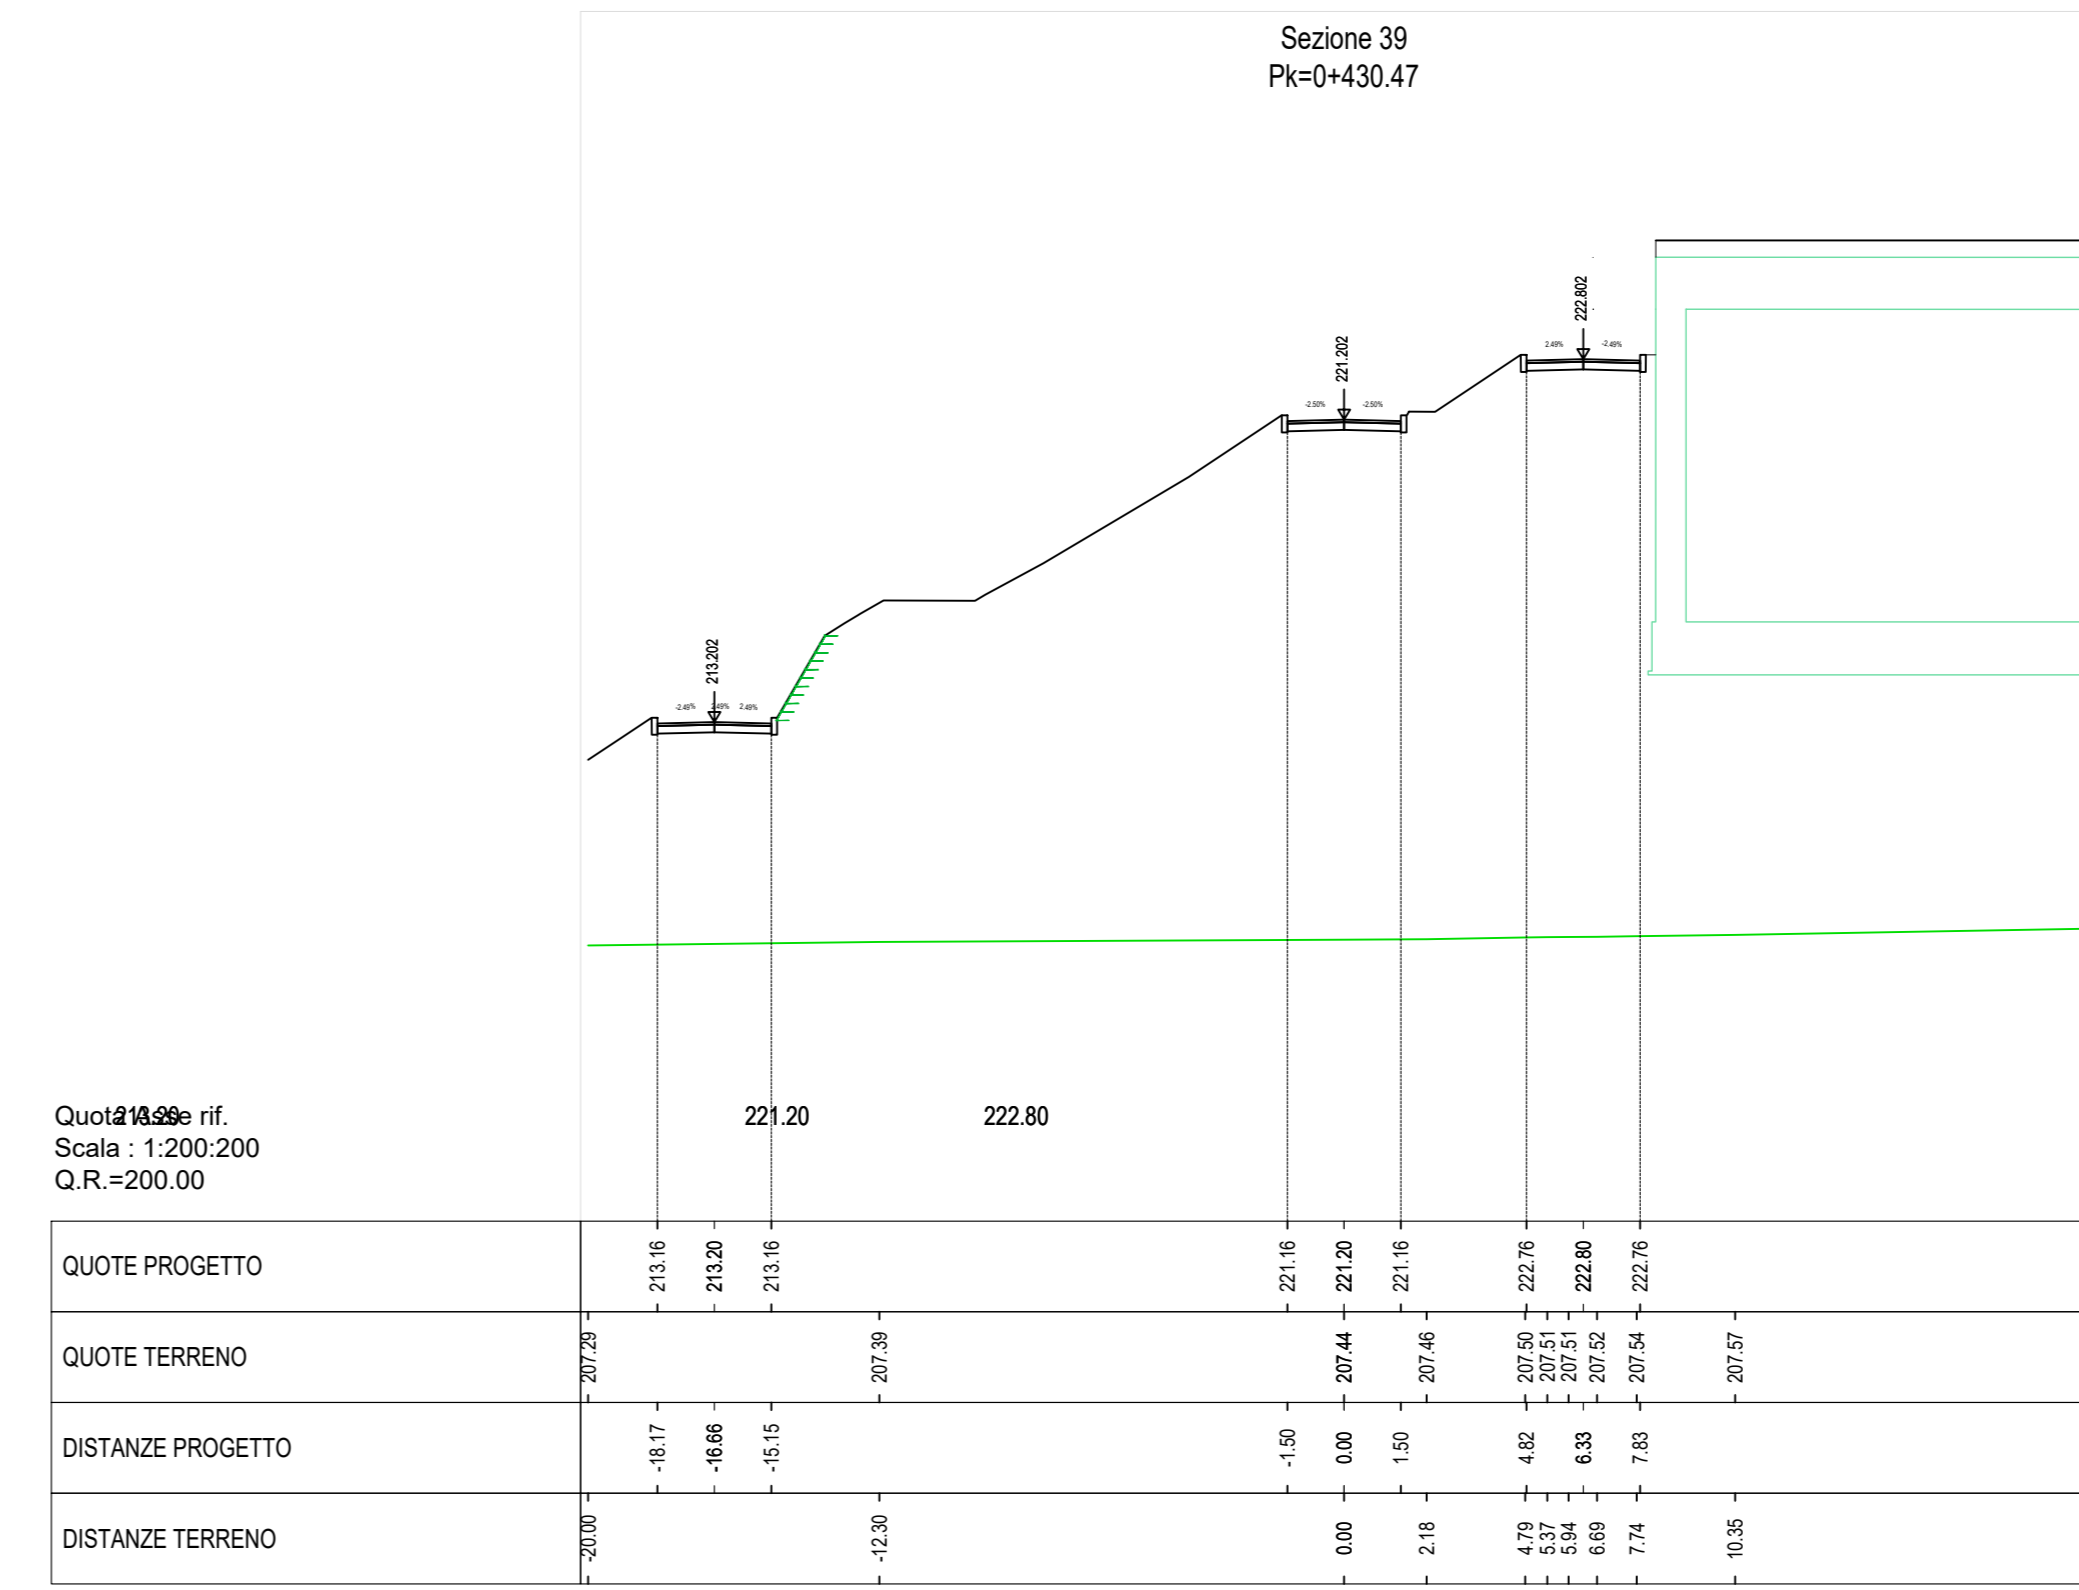
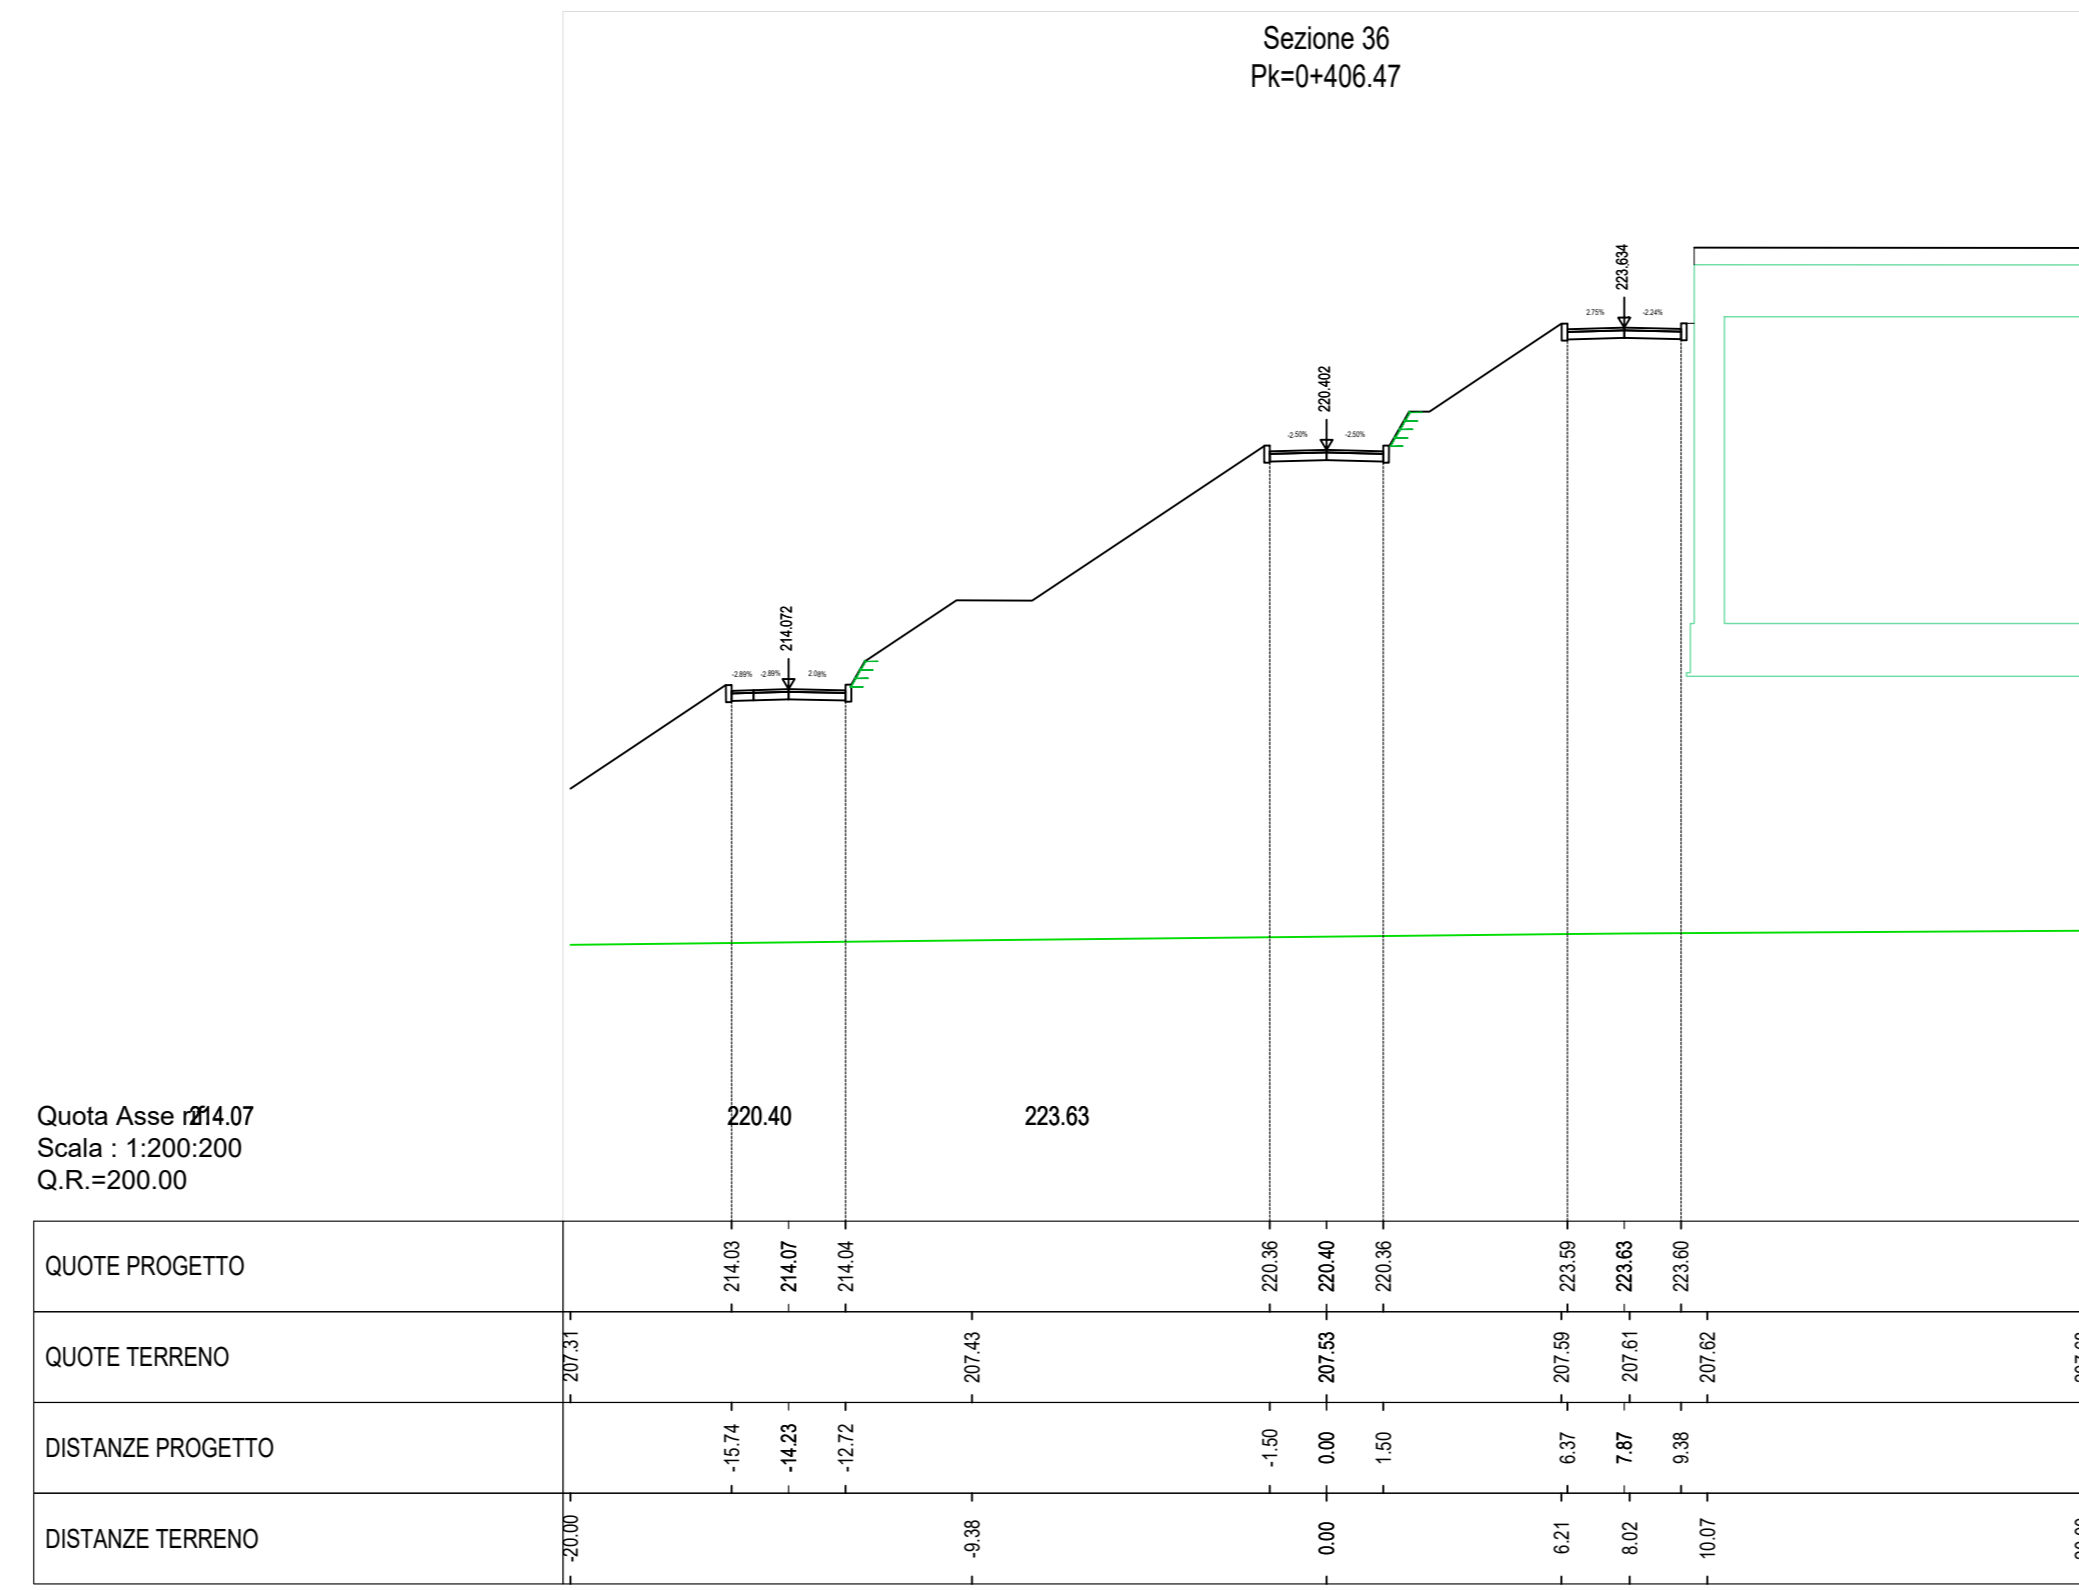
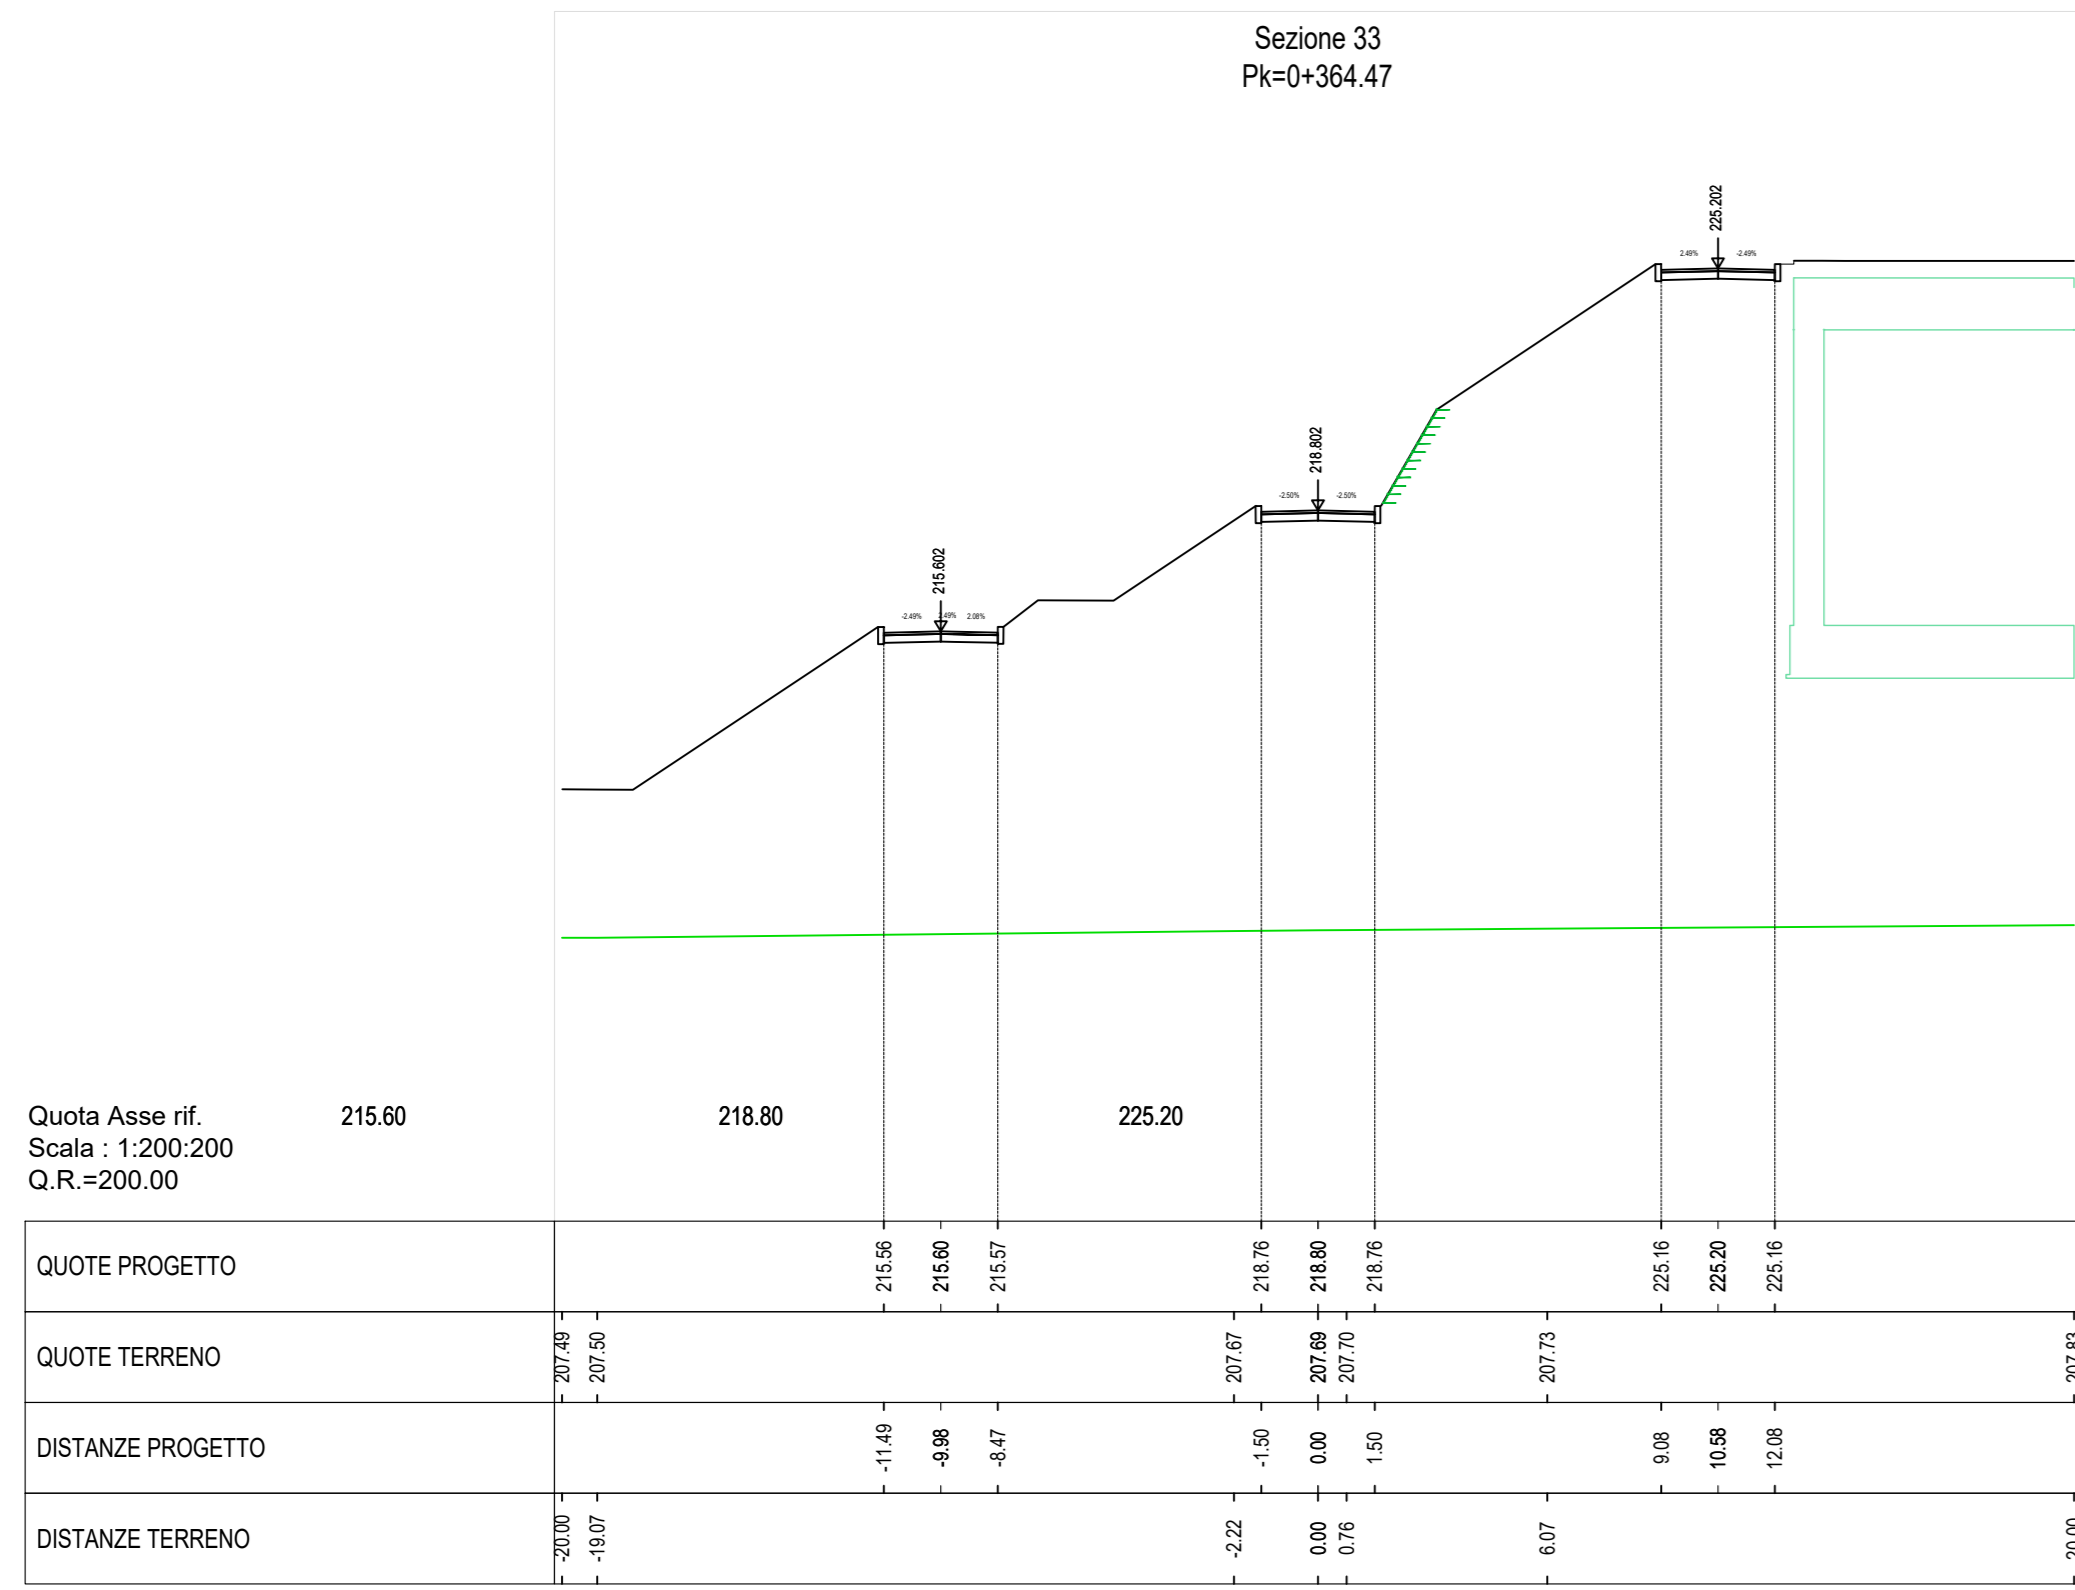
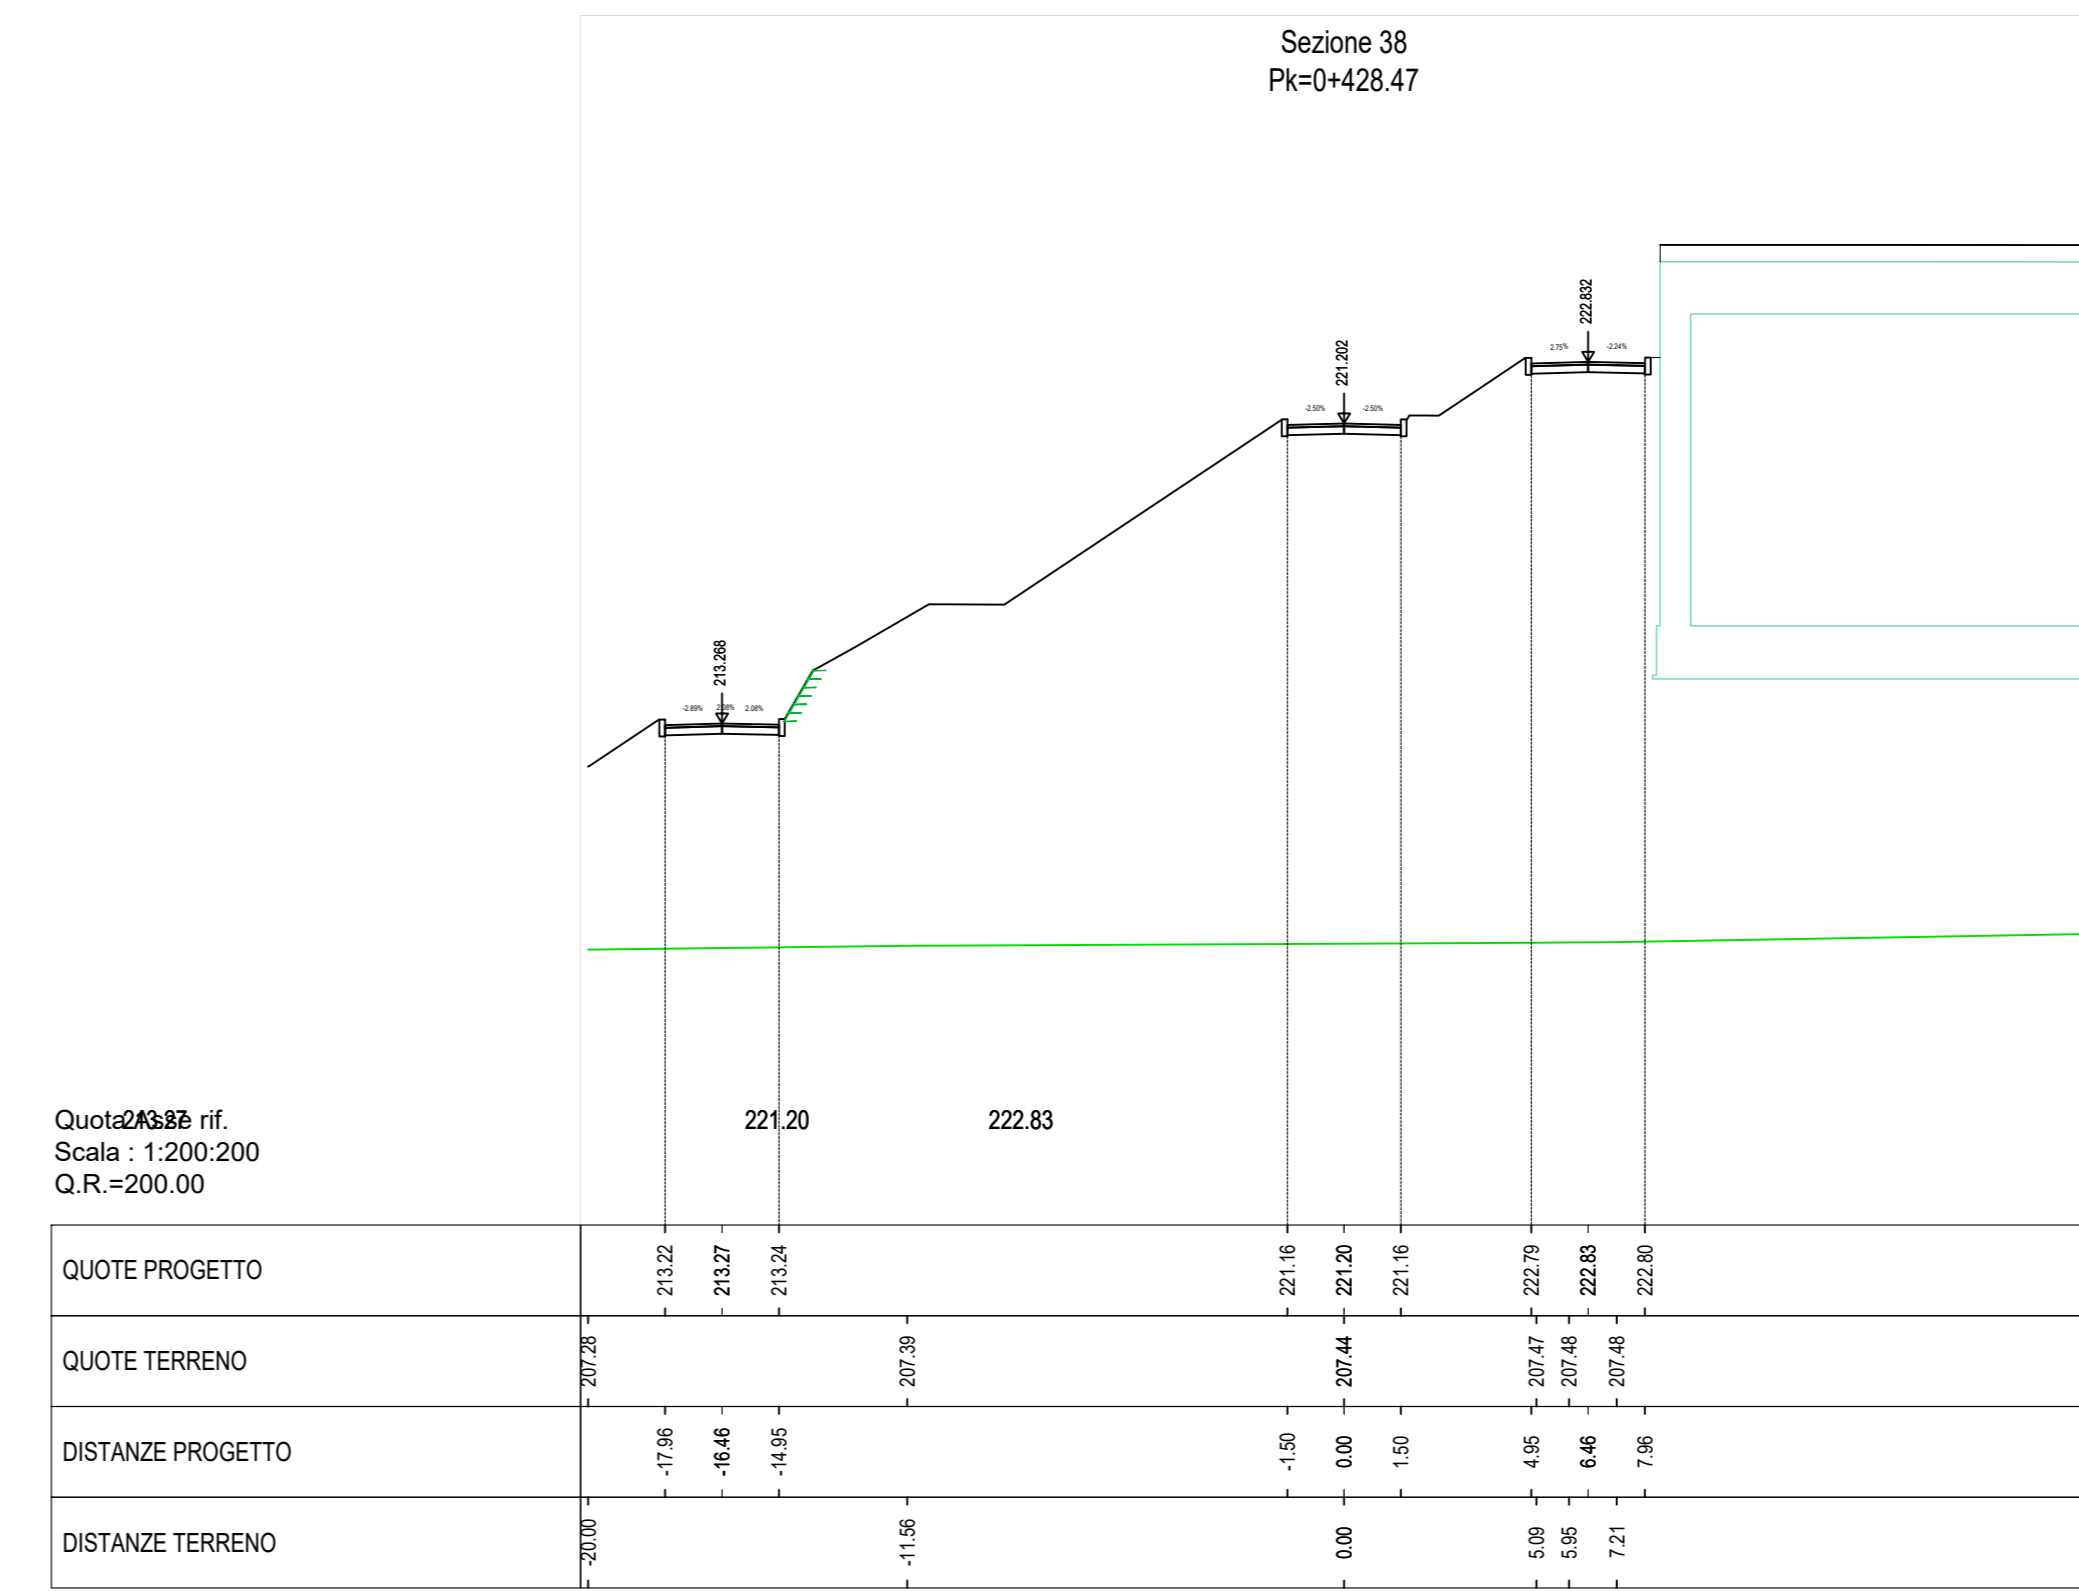
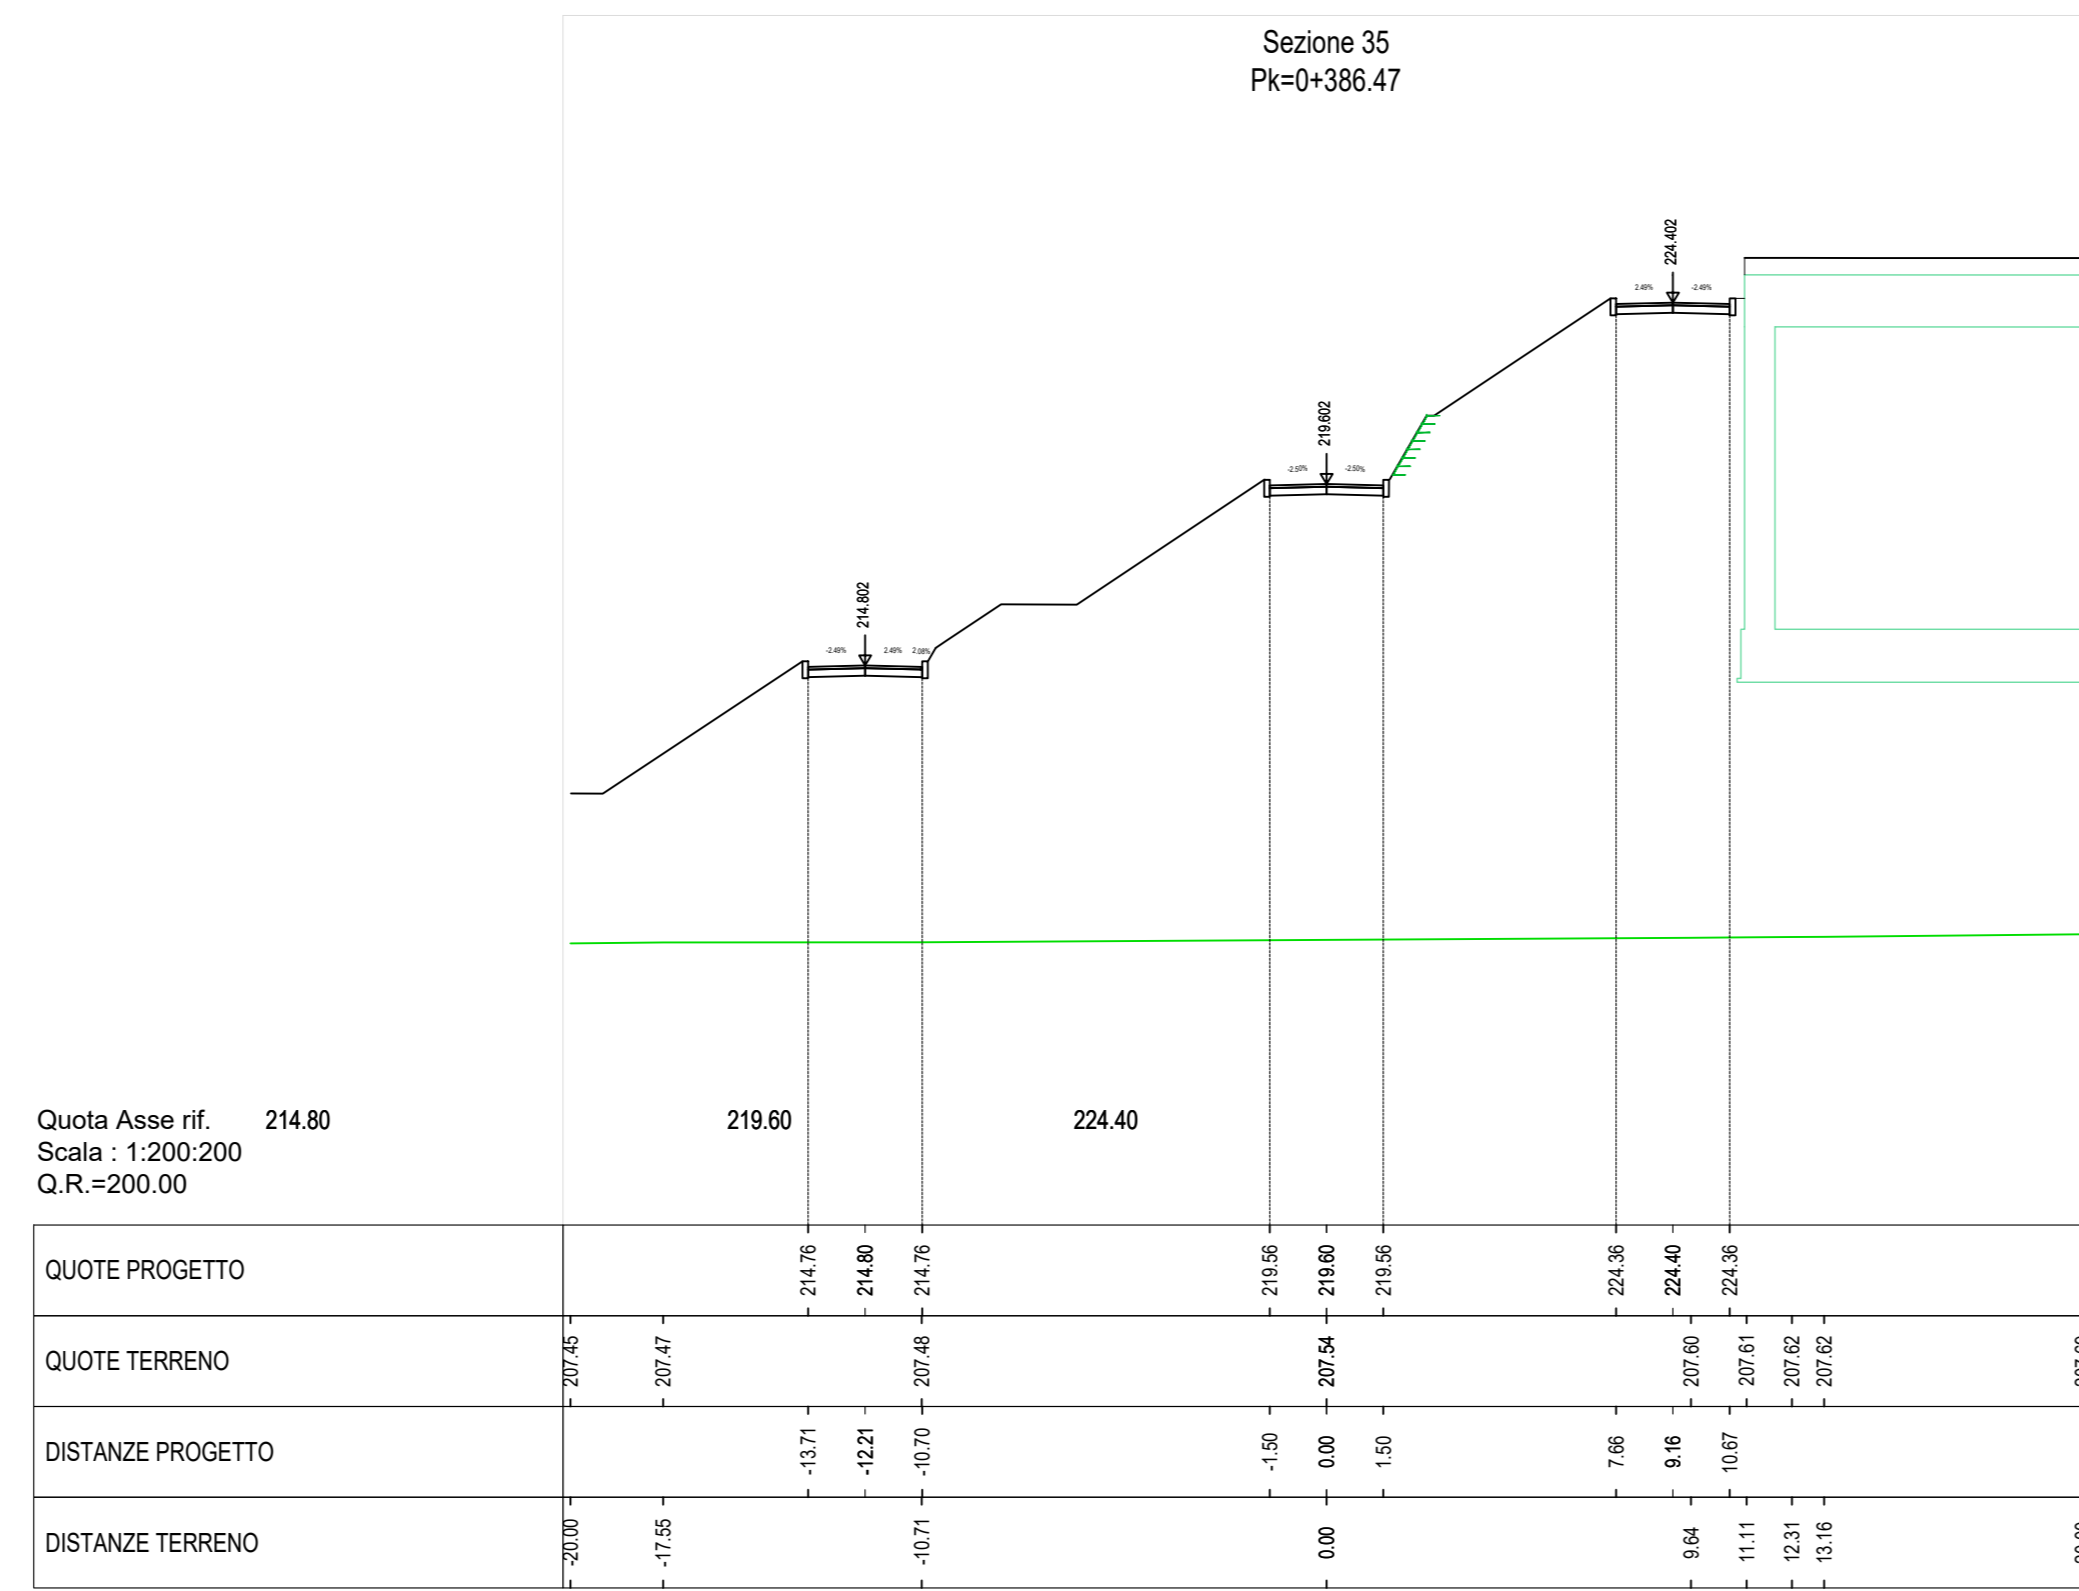
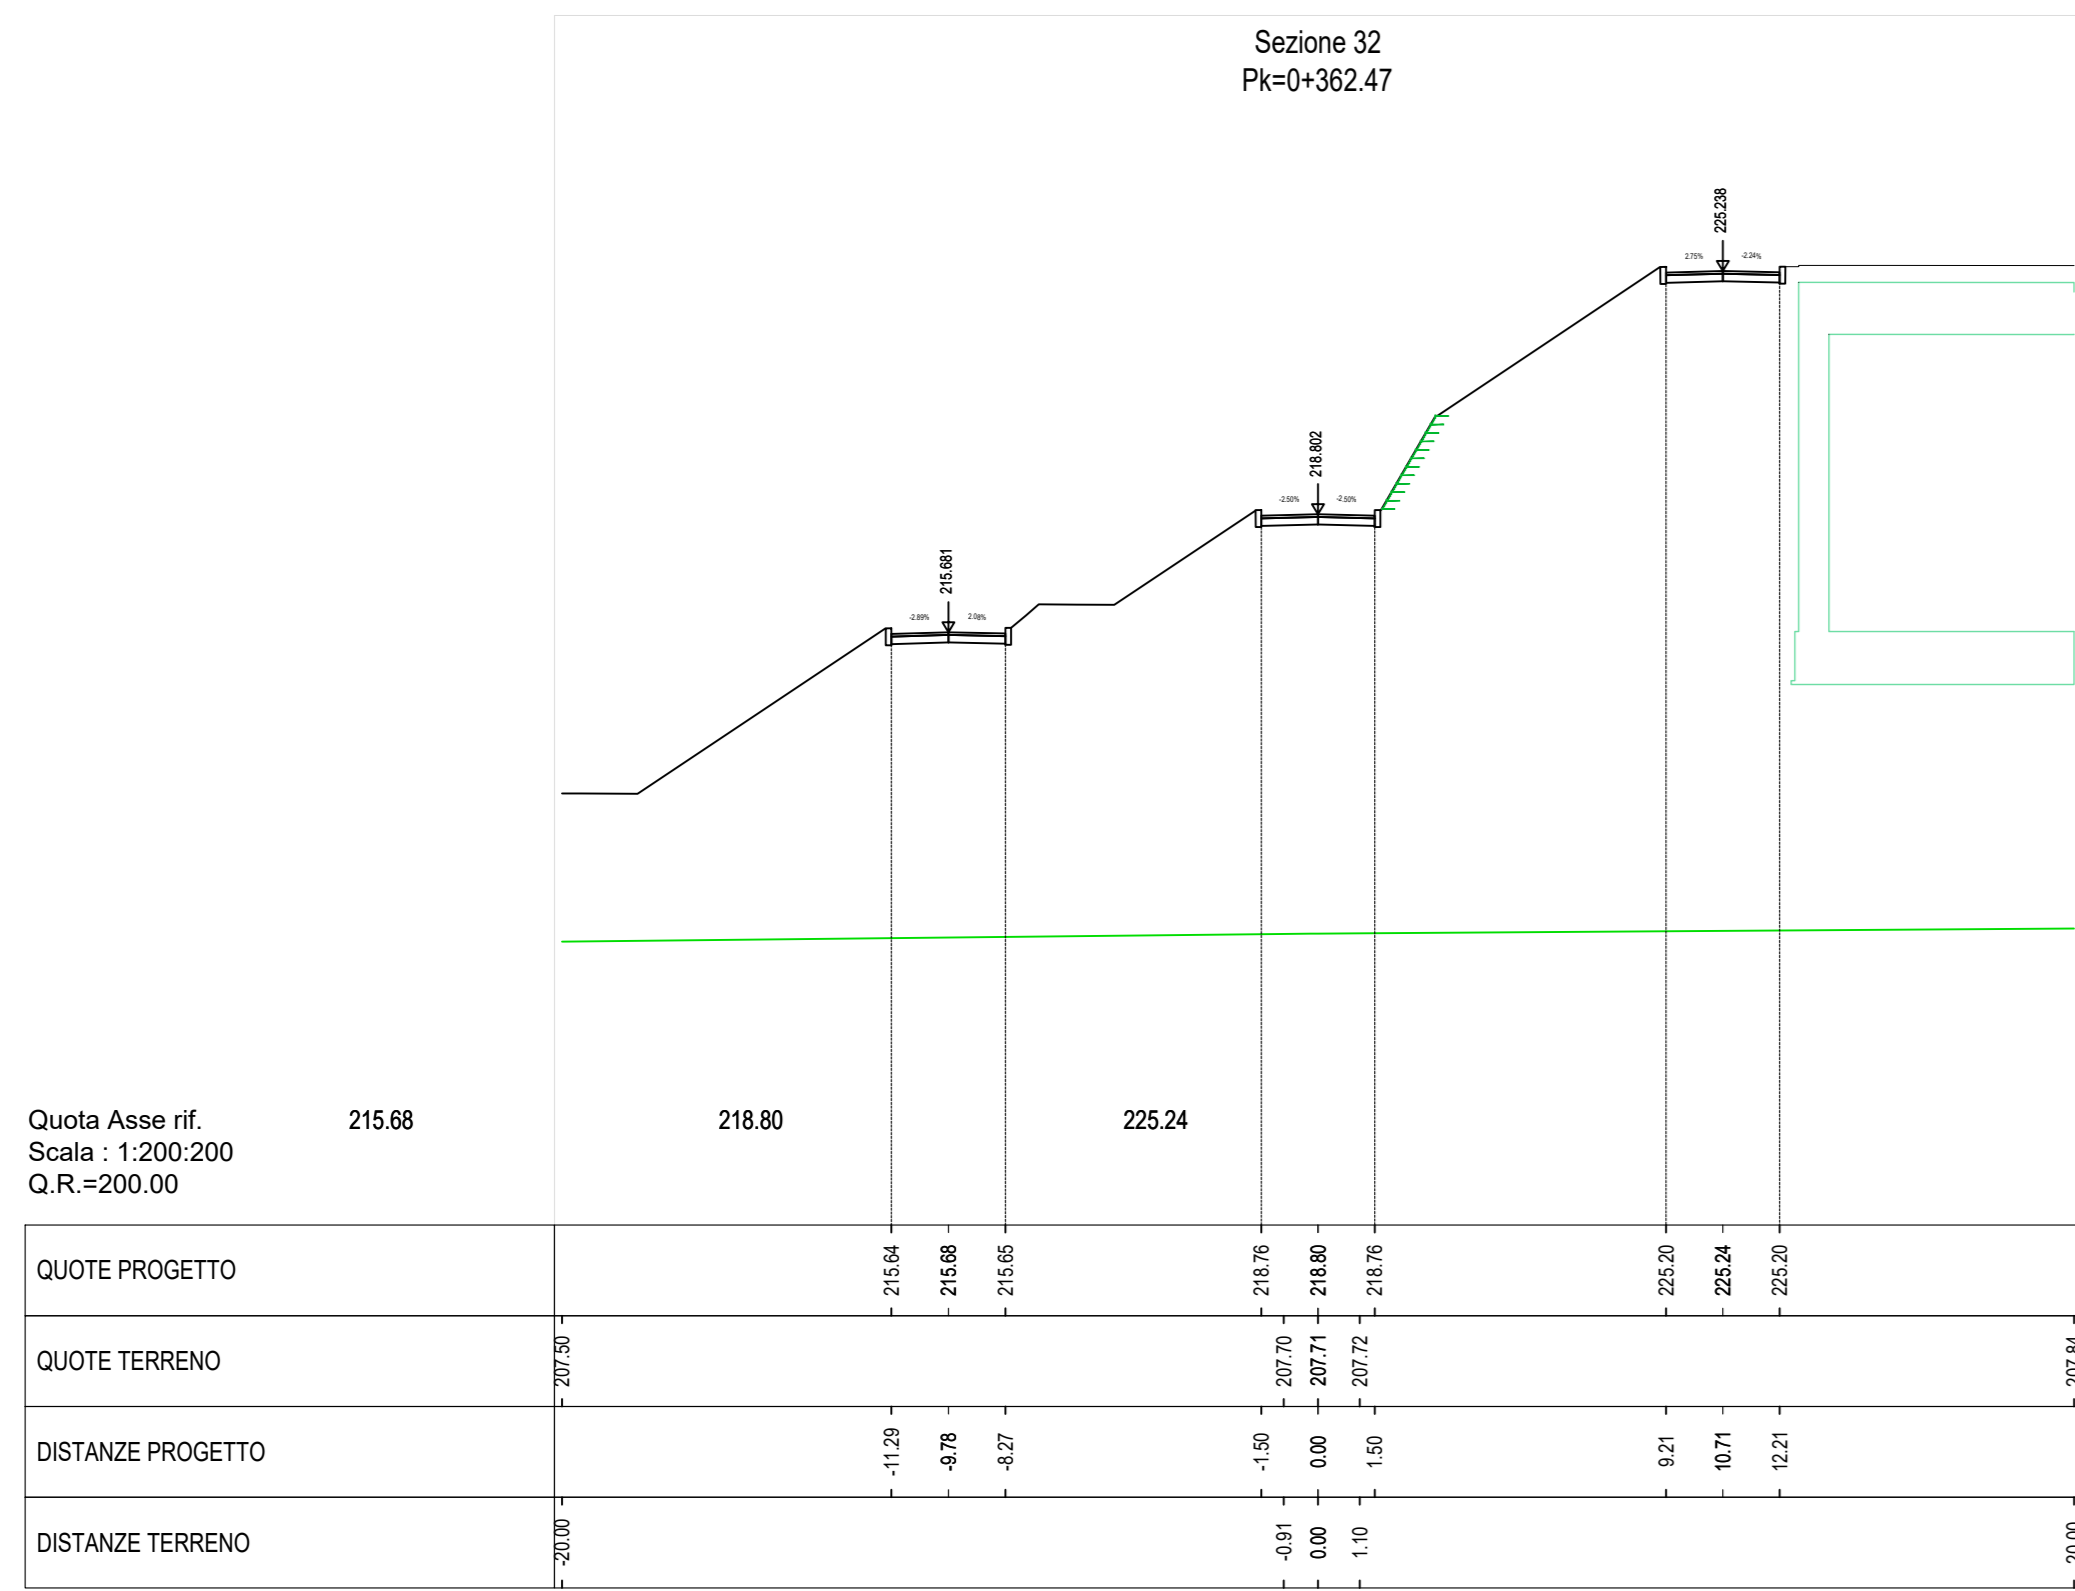
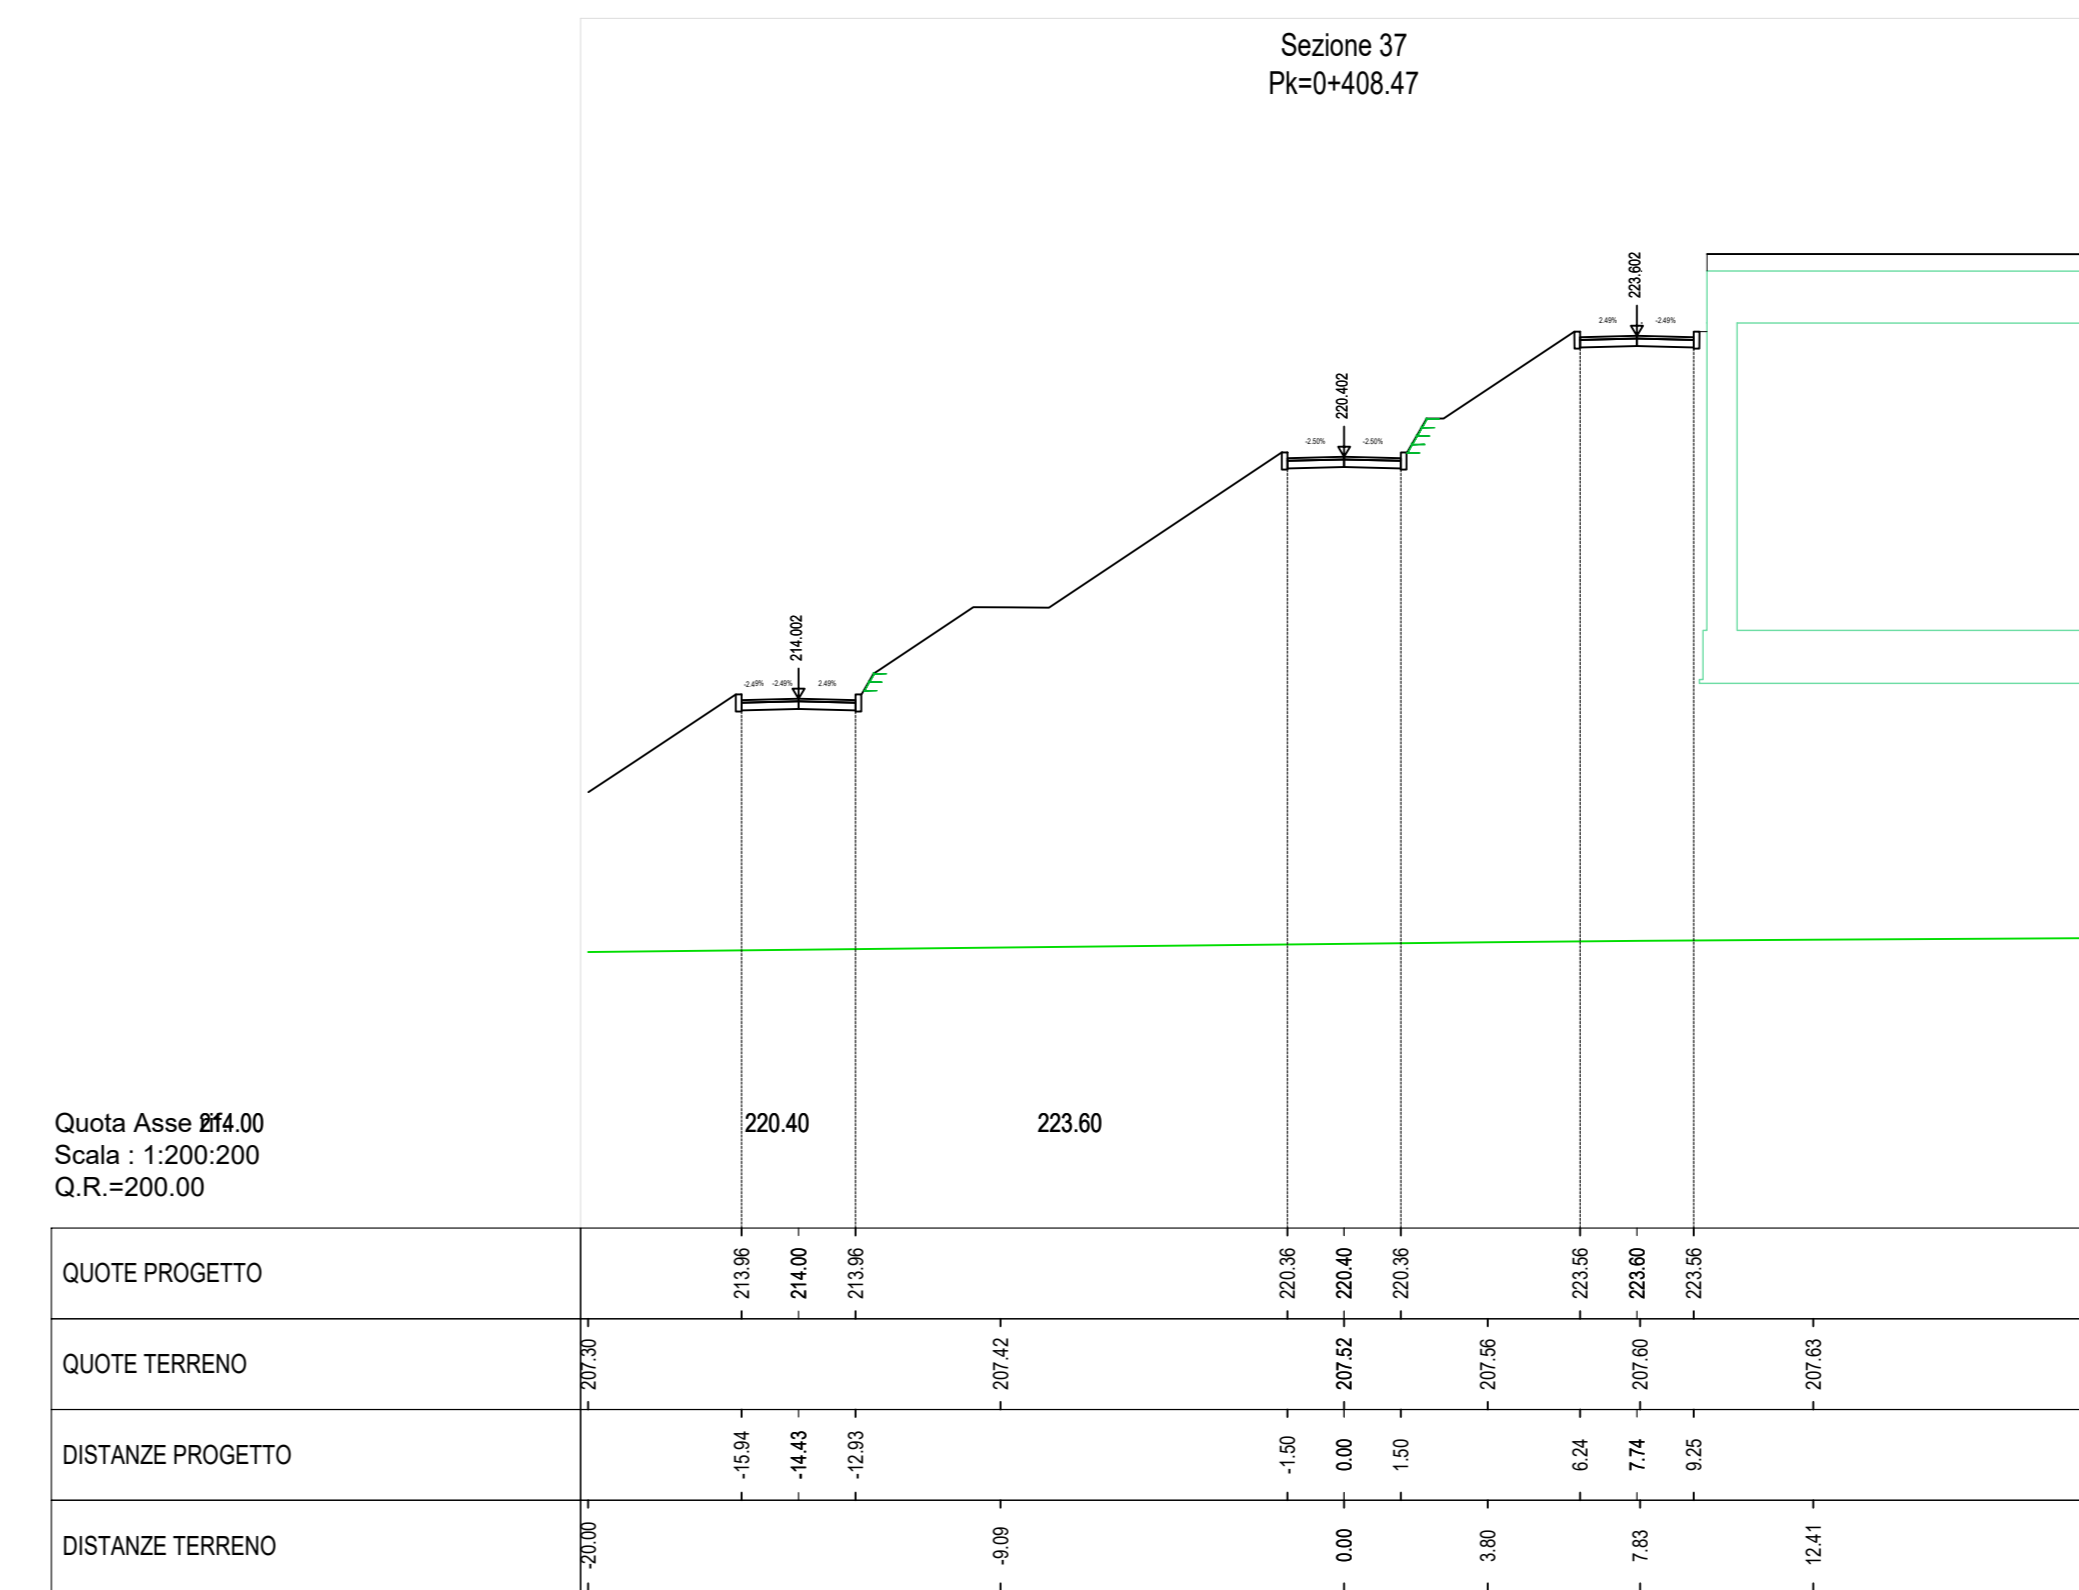


QUADRO DI UNIONE ASSE PRINCIPALE TRATTA B2

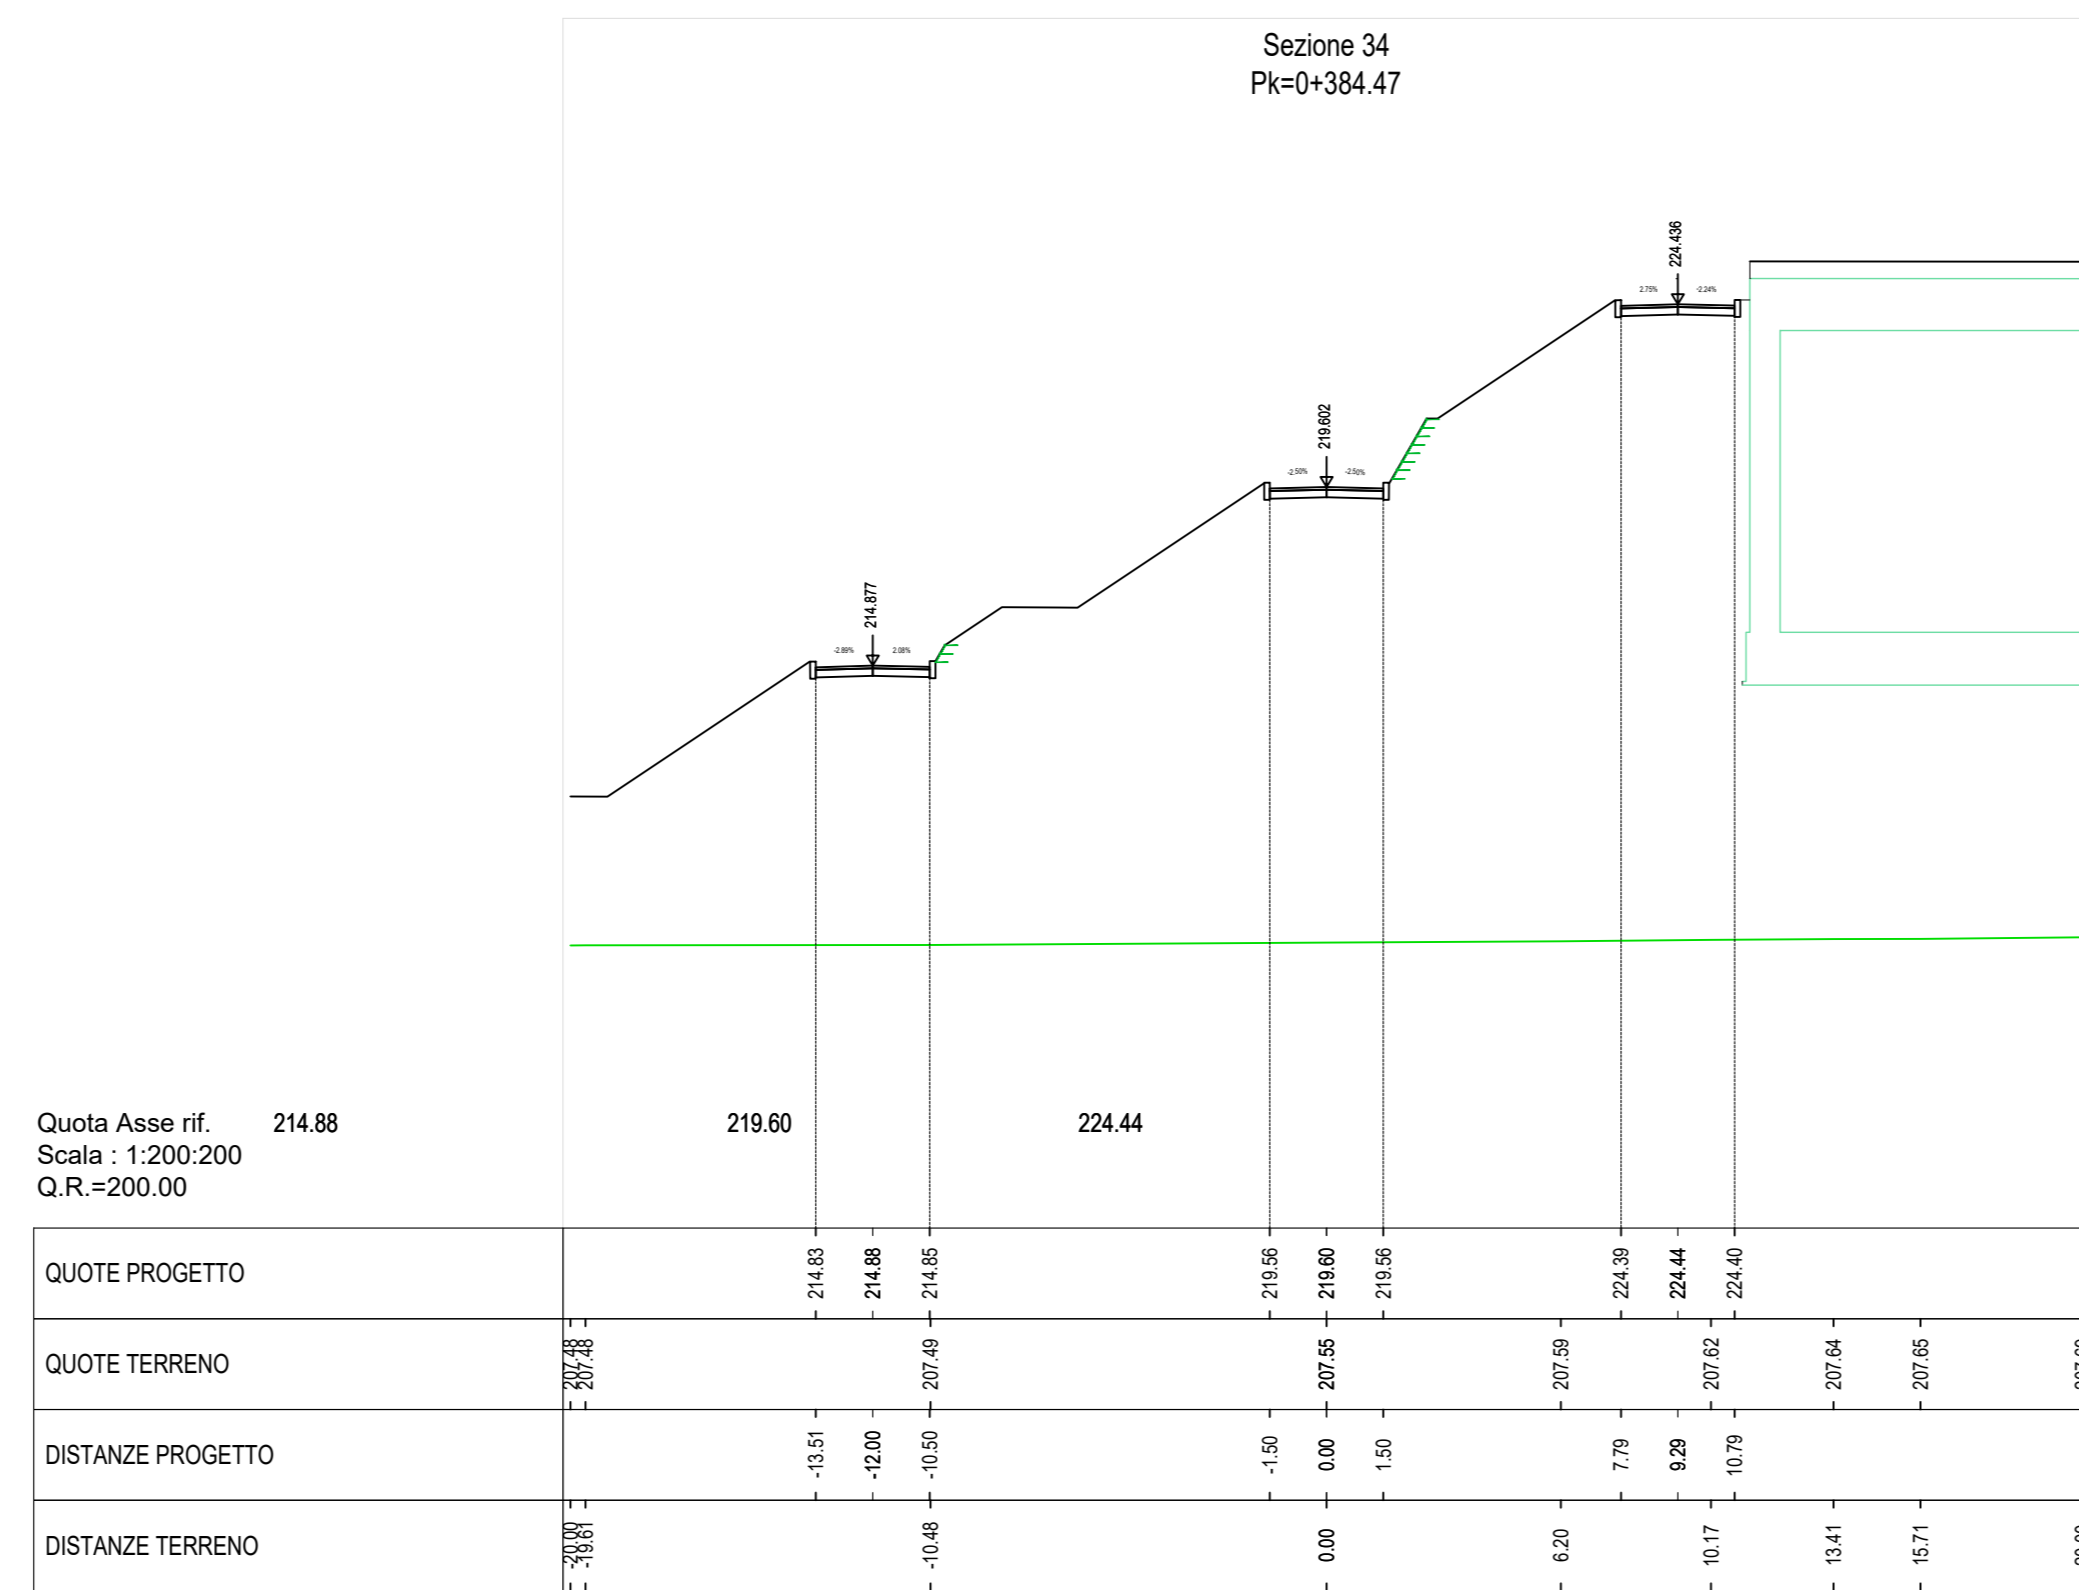

SCARPATA IN TERRA RINFORZATA

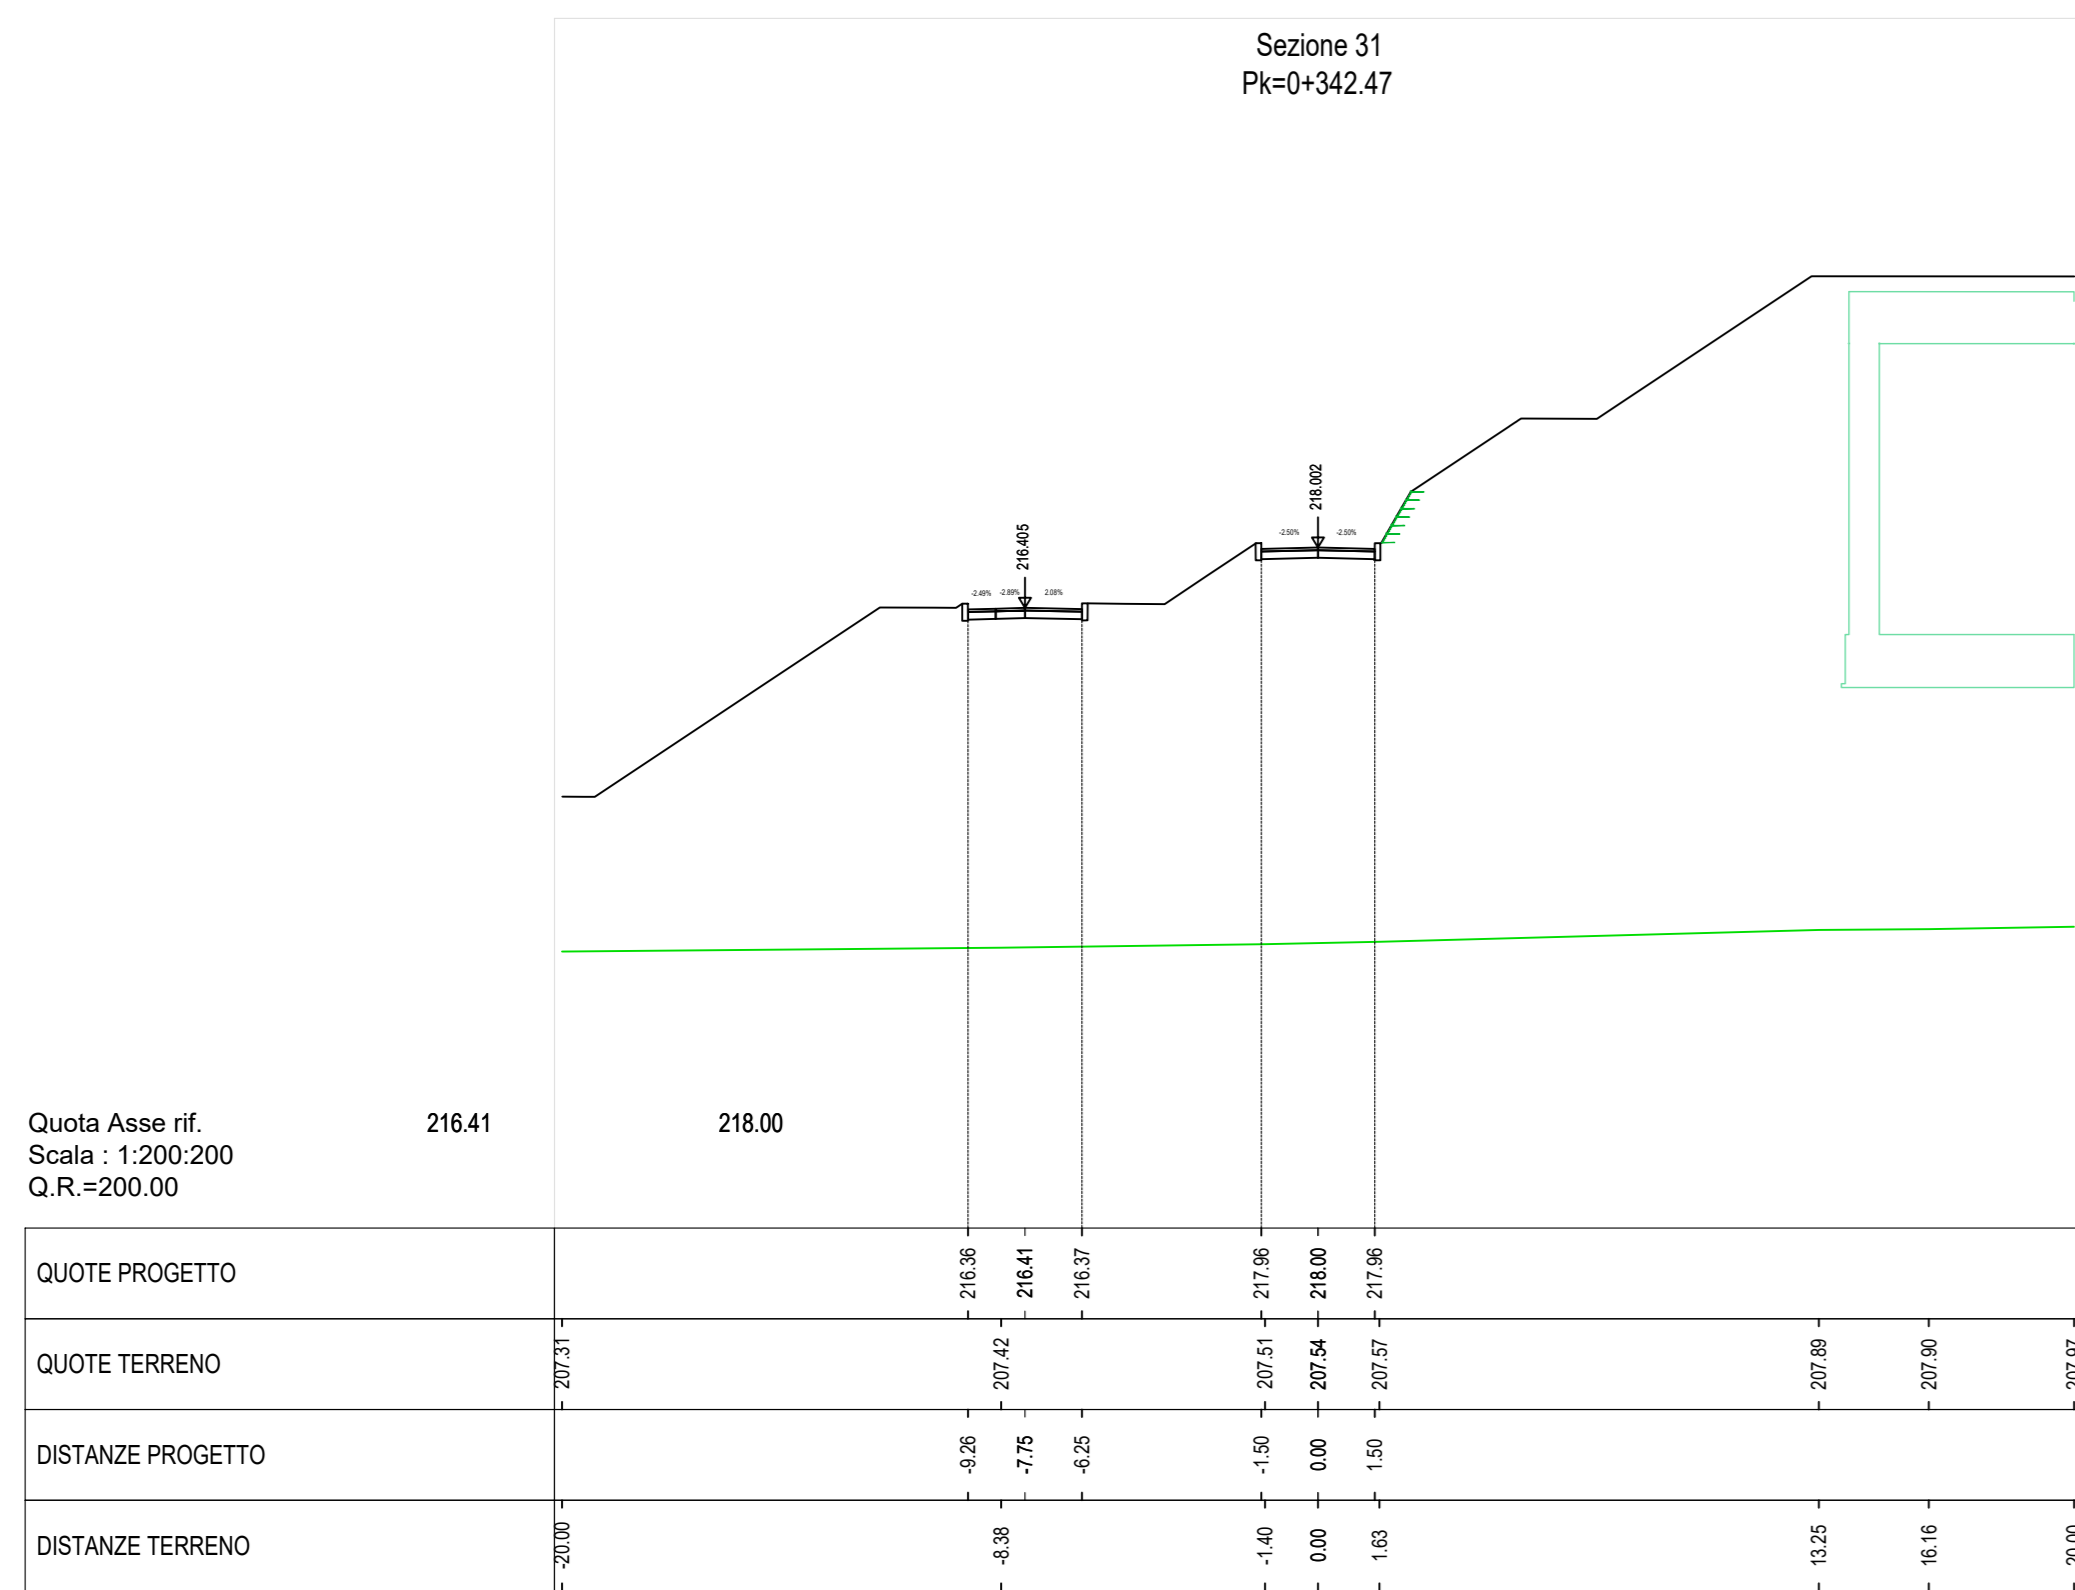

COLLEGAMENTO AUTOSTRADALE DALMINE-COMO-VARESE-VALICO DEL GAGGIOLO E OPERE AD ESSO CONNESSE

PROGETTO ESECUTIVO TRATTA B2

OPERE D'ARTE MAGGIORI - GALLERIE ARTIFICIALI
GALLERIA BARUCCAMETTA
SEZIONI TRASVERSALI ASSE B01 4/6

IDENTIFICAZIONE ELABORATO		CONTRAENTE GENERALE	
AMBITO	TRATTA	DATA	REVISIONE
CONTRATTO	OPERA		
PROGETTO			
ELABORAZIONE PROGETTUALE		PROGETTISTA	
PROGETTO		PROGETTO	
