
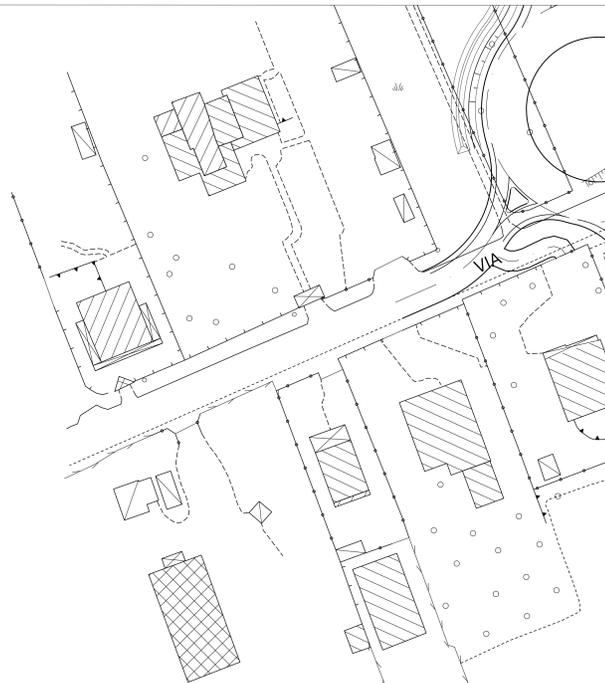


SSA TRMI10

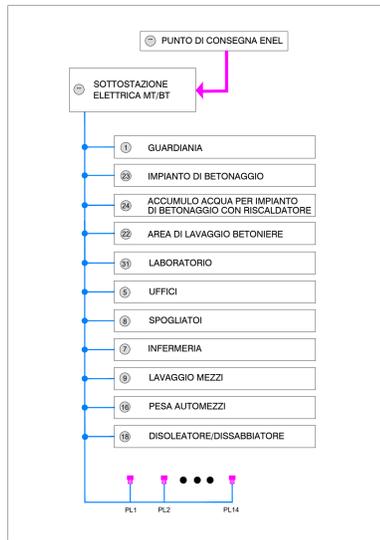


LEGENDA					
Simbologia	Descrizione	N°	Sup. [mq]	Sup. tot [mq]	UtENZE
1	Guardiana (2,44x4,84)	1	11,81	11,81	-
4	Servizi (2,44x9,30)	1	22,70	22,70	3
5	Uffici (2,44x9,30)	1	22,70	22,70	3
7	Infermeria (4,88x5,84)	1	28,50	28,50	-
8	Spogliatoi (4,88x5,84)	3	28,50	85,50	30
9	Lavaggio mezzi	1	-	-	-
16	Pesa automezzi	1	-	-	-
18	Disoleatore/Dissabbiatore	1	-	-	-
19	Parcheggio mezzi pesanti (4,20x13,00)	3	54,60	463,00	-
20	Parcheggio auto (2,50x5,00)	6	12,50	75,00	-
22	Area di lavaggio betoniere	1	-	-	-
23	Impianto di betonaggio	1	-	-	-
24	Accumulo acqua per impianto di betonaggio con riscaldatore	1	-	-	-
26	Area di stoccaggio materiale di risulta demolizione cls	1	250	-	-
29	Area stoccaggio inerti	1	500	-	-
31	Laboratorio (12,04x9,87)	1	118,85	118,85	-
34	Tettoia protezione sabbia (10,00x10,00)	3	100,00	300,00	-
39	Scarabile per raccolta metalli	3	-	-	-
40	Scarabile per raccolta inerti	3	-	-	-
41	Deposito prodotto chimici (4,88x5,84)	1	28,50	28,50	-

LEGENDA	
Simbologia	Descrizione
—	TIPO 1 - Recinzione
—	TIPO 2 - Recinzione con pannelli fonoassorbenti
—	TIPO 3 - Recinzione con New Jersey


LEGENDA	
Simbologia	Descrizione
—	Parcheggio auto Safety-team
—	Posteggio dedicato per Ambulanza Presidio Medico

LEGENDA	
Simbologia	Descrizione
—	Percorso carrabile
—	Percorso pedonale / marciapiede

LEGENDA	
Simbologia	Descrizione
—	"Preverdisement"
—	Duna
—	Bacino di accumulo acque seconda pioggia per riutilizzo
—	Bacino di infiltrazione acque meteoriche in eccesso. Specie vegetali per fitarimedio

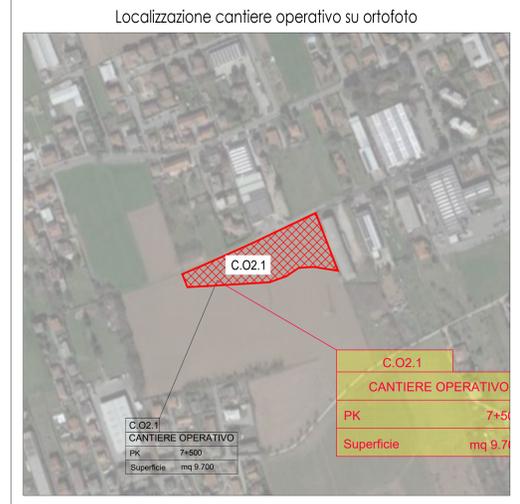

LEGENDA SIMBOLI	
—	PALO ALTEZZA 12m CON PROIETTORE 1 MODULO - POTENZA 368W (55826lm)
—	POZZETTO PREFABBRICATO IN CLS PER DISTRIBUZIONE IMPIANTI BT DIMENSIONI 600X600X800
—	CAVIDOTTI PER IMPIANTI BT - PROFONDITA' POSA 80cm - COMPOSIZIONE: TUBI Ø160

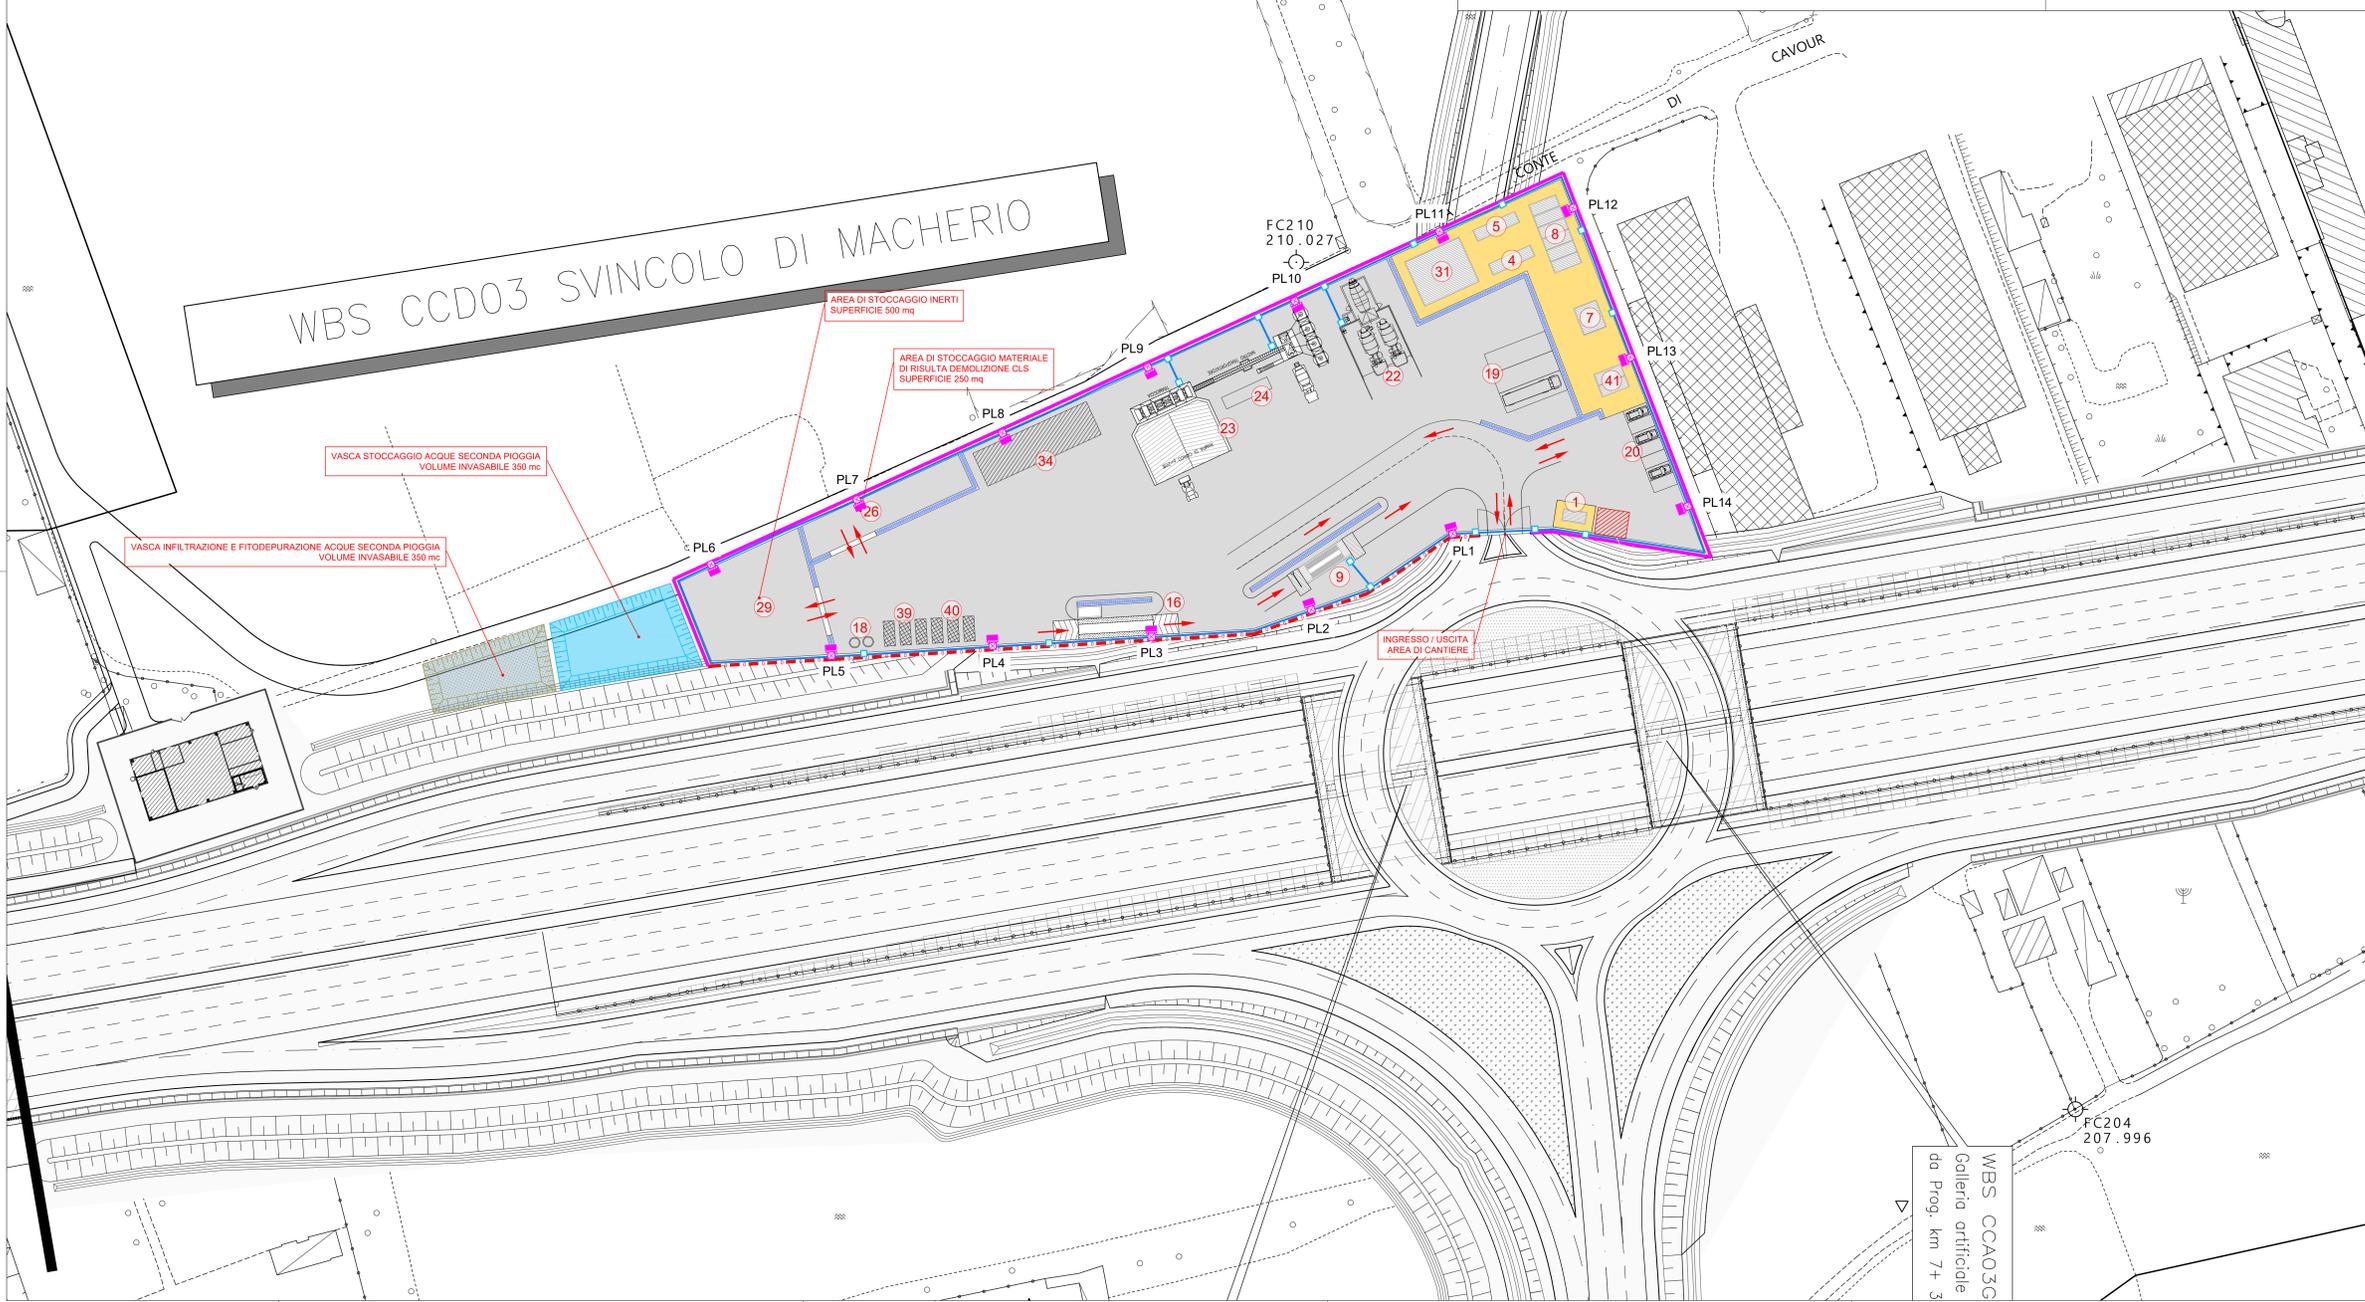

COLLEGAMENTO AUTOSTRADALE DALMINE-COMO-VARESE-VALICO DEL GAGGIOLO E OPERE AD ESSO CONNESSE

PROGETTO ESECUTIVO TRATTA C

CANTIERIZZAZIONE IMPIANTI DI CANTIERE PLANIMETRIA CON DISTRIBUZIONE ELETTRICA E ILLUMINAZIONE ESTERNA CANTIERE OPERATIVO C.02.1

IDENTIFICAZIONE ELABORATO		CONTRAENTE GENERALE	
AMBITO	CANTIERE	DATA	REVISIONE
TRATTA	OPERA	31 Maggio 2023	Emisione
PROGETTO	PROGETTO	ELABORAZIONE PROGETTUALE	RESPONSABILE PROGETTAZIONE
PROVA	PROVA	PROVA	PROVA
PROVA	PROVA	PROVA	PROVA

WBS CCD03 Galleria artificiale da Prog. km 7+3