


LEGENDA


- VIABILITA' ESISTENTE
- AREA DI CANTIERE
- DEVIATA SU PAVIMENTAZIONE ESISTENTE
- AMPLIAMENTO PAVIMENTAZIONE SU DEVIATA PROVVISORIA
- DEVIATA SU PAVIMENTAZIONE DI PROGETTO
- DIREZIONE DEL DEFLUSSO VEICOLARE NELLE CARREGGIATE ATTIVE
- NEW JERSEY ESISTENTE
- NEW JERSEY IN CLS b=0,60m
- NEW JERSEY IN CLS CON RETE SCHERMANTE b=0,60m
- RECINZIONE DI CANTIERE
- PISTA DI CANTIERE
- OPERE IN COSTRUZIONE
- VIABILITA' IN ESERCIZIO
- OPERE COSTRUITE
- LIMITE D'ESPROPRIO DEFINITIVO
- LIMITE D'ESPROPRIO TEMPORANEO
- NEW JERSEY ESISTENTE
- NEW JERSEY DI CANTIERE
- RIMOZIONE NEW JERSEY

SEZIONE 24bis - scala 1:200

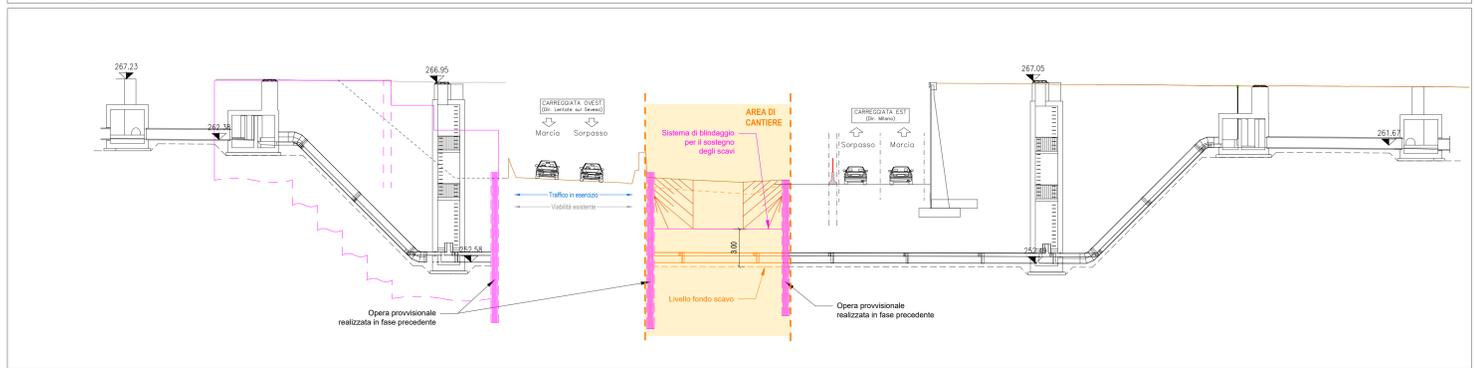


- ATTIVITA' E CHIUSURE**
- ◆ Chiusure viabilità: via Industria, via Meucci;
 - ◆ Traffico:
 - dir. Lentate sul Seveso: su viabilità esistente Superstrada Milano-Meda;
 - dir. Milano: su deviate provvisoria (realizzata in fase 1).
 - ◆ Attività generali:
 - Accantieramento nell'area centrale compresa tra la carreggiata ovest della Superstrada Milano-Meda e la deviate provvisoria della carreggiata est;
 - Accesso alle aree di cantiere direttamente dalla viabilità in esercizio con corsie di accelerazioni/deviazioni dedicate;
 - Realizzazione opere provvisorie per sifone (31 m);
 - Realizzazione tratto di sifone n. 1411 (l=11 m);
 - Demolizione canna dir. Milano della Galleria Meucci;
 - Movimenti terra per deviate provvisoria Milano-Meda;
 - ◆ Attività carreggiata lato ovest:
 - Nessuna attività;
 - ◆ Attività carreggiata lato est:
 - Nessuna attività;

SEZIONE 35 - scala 1:200

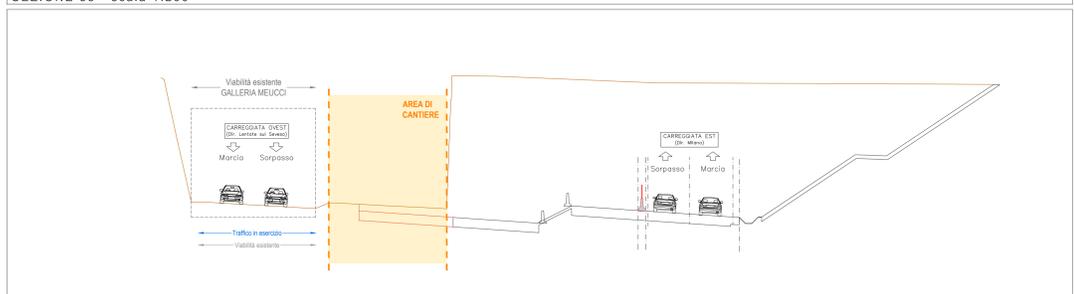

SEZIONE 44 - scala 1:200

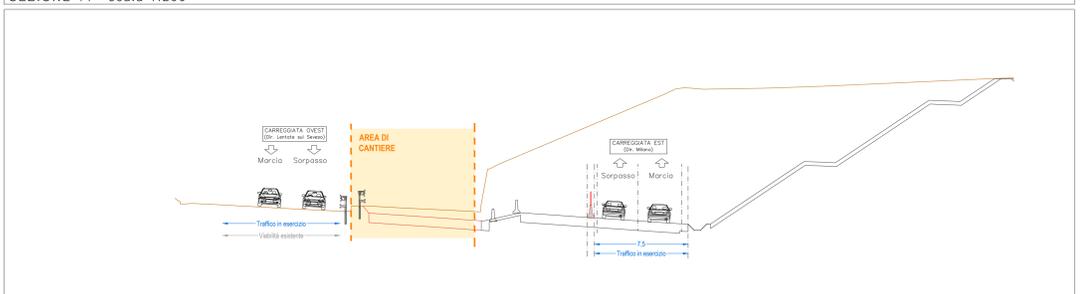

COLLEGAMENTO AUTOSTRADALE DALMINE-COMO-VARESE-VALICO DEL GAGGIOLO E OPERE AD ESSO CONNESSE

PROGETTO ESECUTIVO TRATTA B2

CANTIERIZZAZIONE FASI DI LAVORO TRATTA 1 SUBTRATTA 1.1 - FASE 2 - PLANIMETRIA E SEZIONI TIPOLOGICHE

IDENTIFICAZIONE ELABORATO		CONTRAENTE GENERALE	
FASE PROGETTUALE	TRATTA B2	CONTRATTO	PEDELOMBARDA NUOVA S.p.A.
AMBITO	CANTIERIZZAZIONE	DATA	REVISIONE
