


**LEGENDA**

	VIABILITA' ESISTENTE
	AREA DI CANTIERE
	DEVIATA SU PAVIMENTAZIONE ESISTENTE
	AMPLIAMENTO PAVIMENTAZIONE SU DEVIATA PROVVISORIA
	DEVIATA SU PAVIMENTAZIONE DI PROGETTO
	DIREZIONE DEL DEFUSSO VEICOLARE NELLE CARREGGIATE ATTIVE
	NEW JERSEY ESISTENTE
	NEW JERSEY IN CLS b=0,60m
	NEW JERSEY IN CLS CON RETE SCHERMANTE b=0,60m
	RECINZIONE DI CANTIERE
	PISTA DI CANTIERE
	OPERE IN COSTRUZIONE
	VIABILITA' IN ESERCIZIO
	OPERE COSTRUITE
	LIMITE D'ESPROPRIO DEFINITIVO
	LIMITE D'ESPROPRIO TEMPORANEO
	NEW JERSEY ESISTENTE
	NEW JERSEY DI CANTIERE
	RIMOZIONE NEW JERSEY


SEZIONE 24bis - scala 1:200

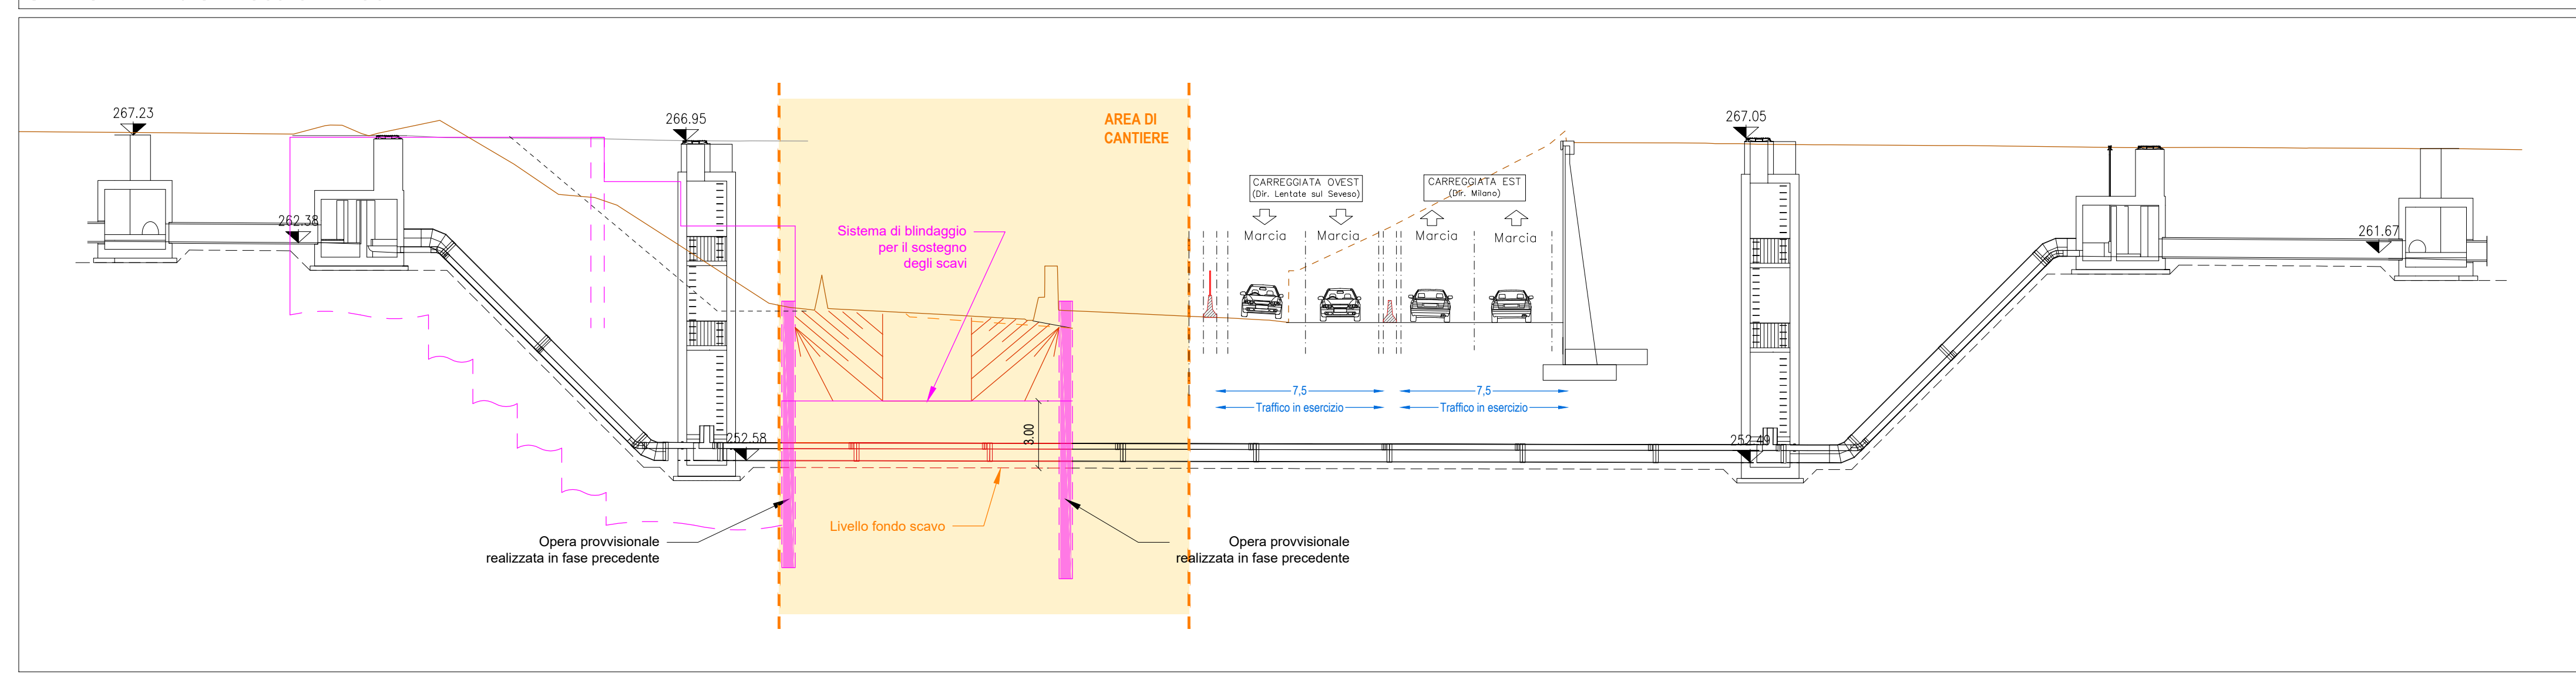



**ATTIVITA' E CHIUSURE**

- ◆ Chiusure viabilità: via Industria, via Meucci;
- ◆ Traffico:
  - o dir. Lentate sul Seveso:
    - fino a pk 0+525 su deviate provvisoria, carreggiata ovest ristretta della Superstrada Milano-Meda
    - da pk 0+525 su carreggiata est deviate provvisoria;
  - o dir. Milano: su deviate provvisoria (realizzata in fase 1);
- ◆ Attività generali:
  - o Accantieramento sul lato esterno della carreggiata ovest della viabilità deviate;
  - o Accesso alle aree di cantiere da via Industria, via Meucci e direttamente dalla viabilità in esercizio con corsie di accelerazioni/deviazione dedicate;
- ◆ Attività carreggiata lato ovest:
  - o Movimenti terra di progetto;
  - o Demolizione cavalcavia dir. Lentate;
  - o Realizzazione tratto di sifone n. 1411 (l=13 m);
  - o Demolizione canna dir. Lentate Galleria Meucci;
  - o Realizzazione spalla cavalcavia Meucci dir. Lentate;
  - o Realizzazione muro B2A00MU46 (l=360,70 m);
- ◆ Attività carreggiata lato est:
  - o Nessuna attività;

SEZIONE 35 - scala 1:200

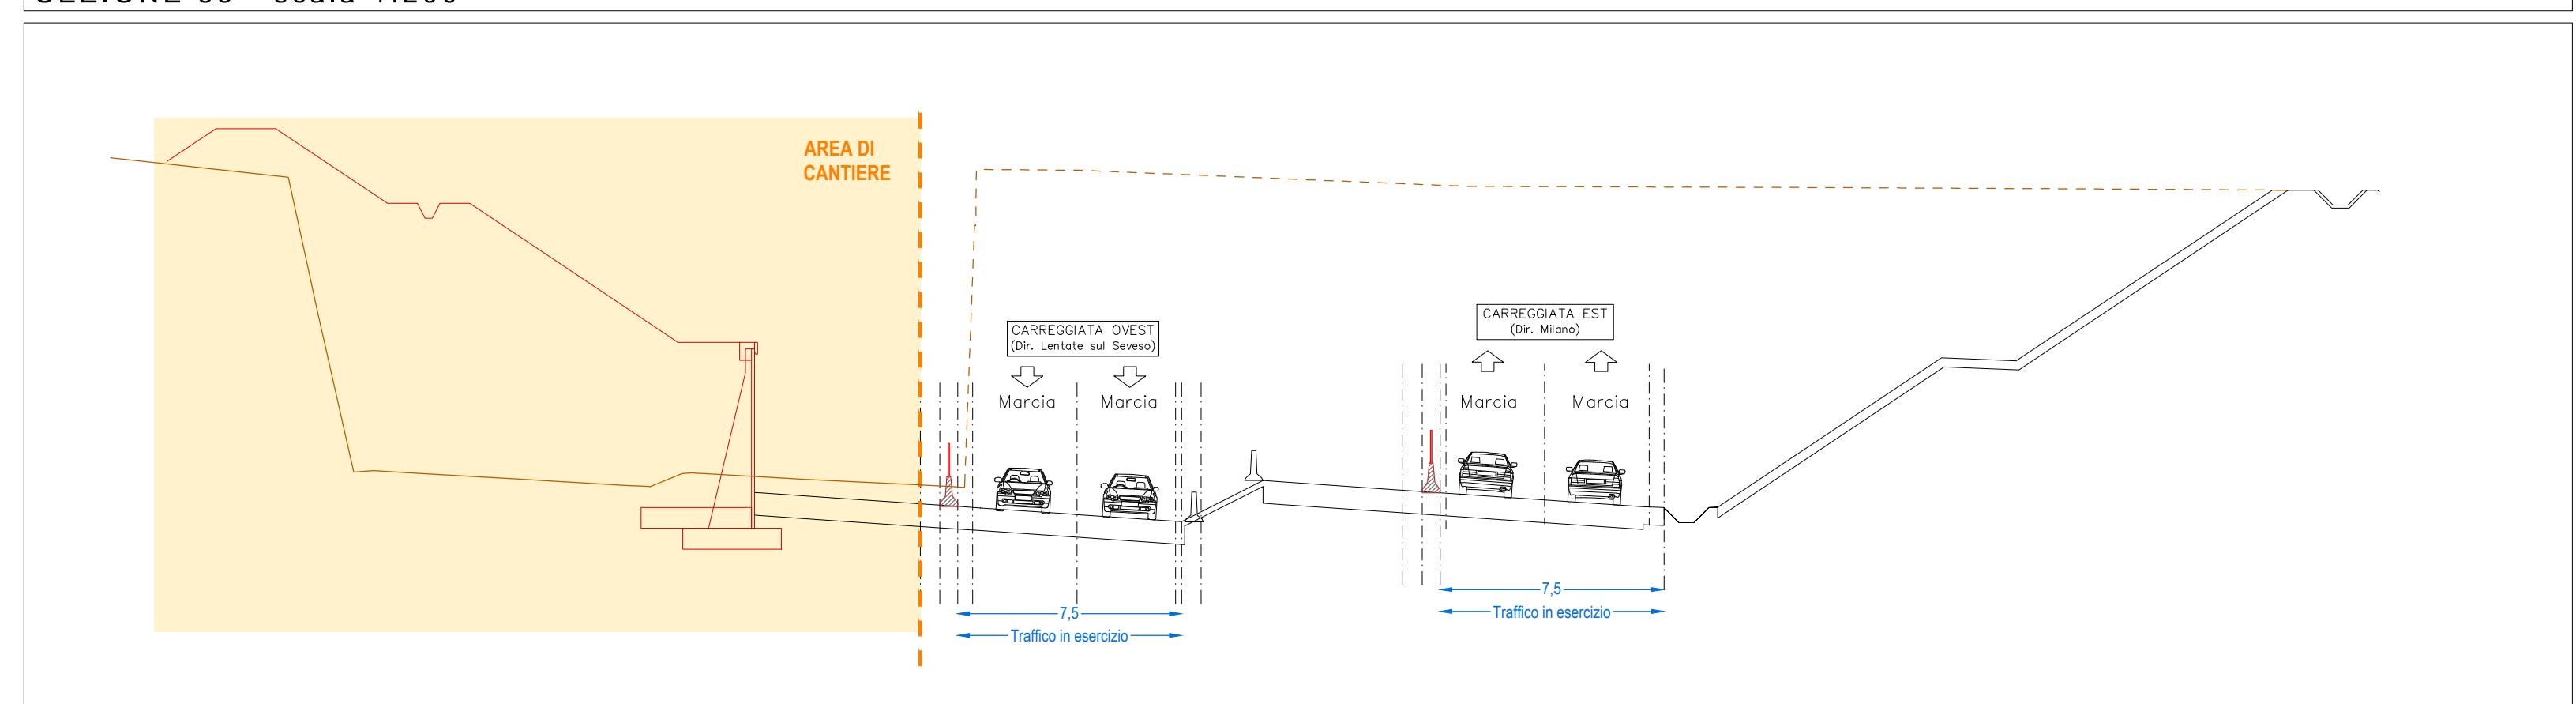

SEZIONE 44 - scala 1:200

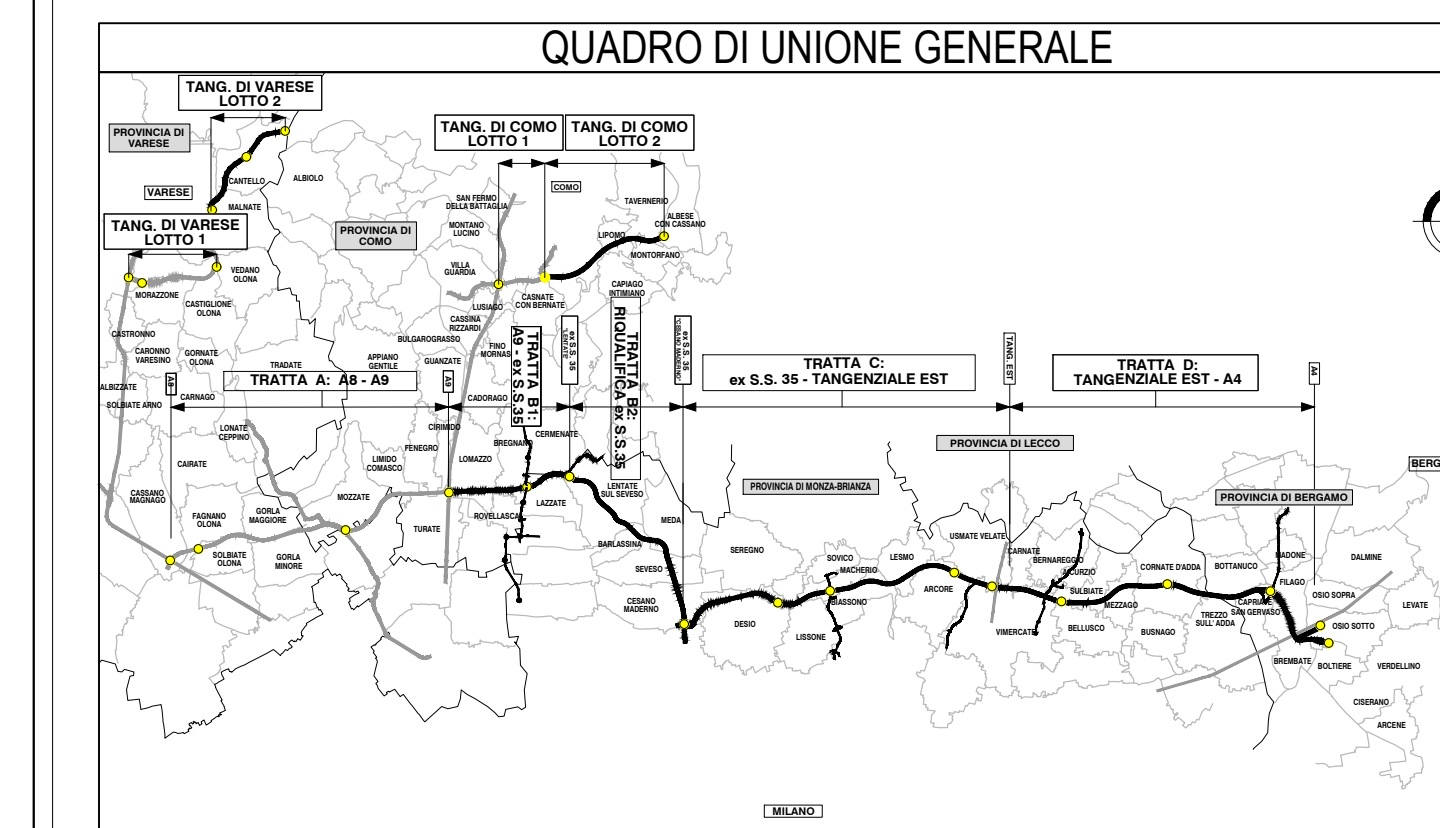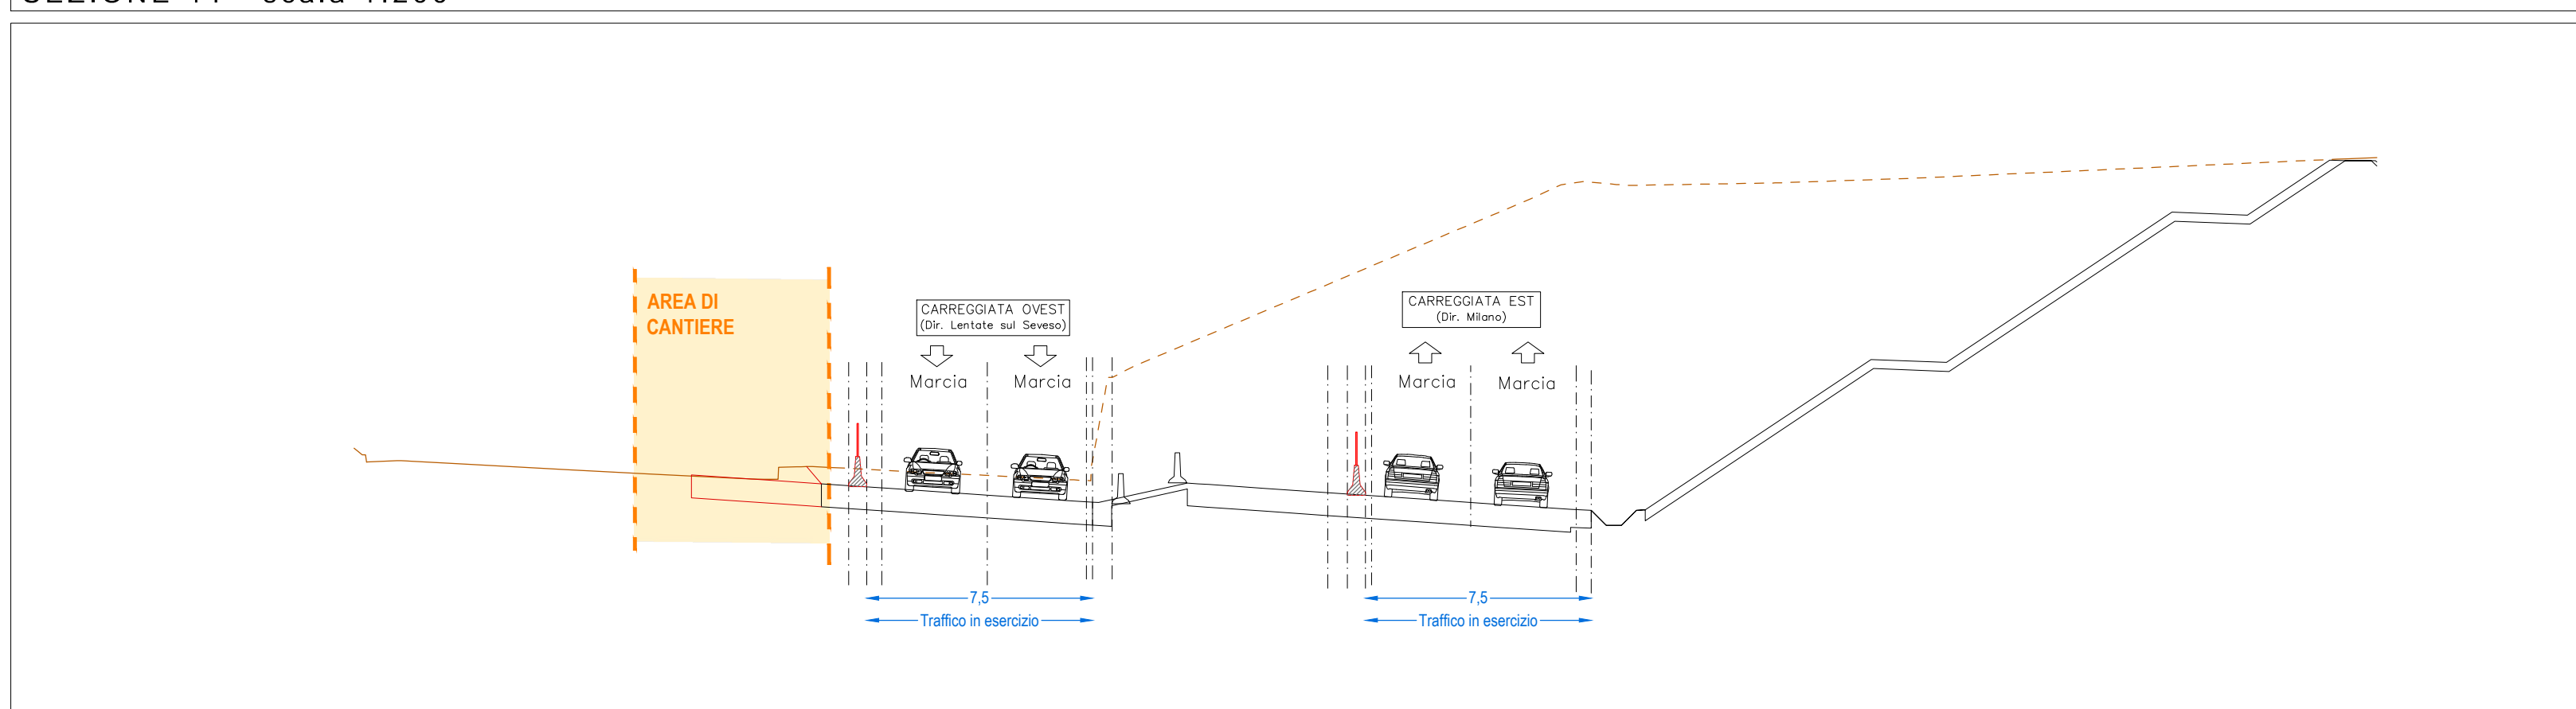

**CONFERENZA REGIONALE**  
**CONFERENZA REGIONALE**

**COLLEGAMENTO AUTOSTRADALE DALMINE-COMO-VARESE-VALICO DEL GAGGIOLO E OPERE AD ESSO CONNESSE**

**PROGETTO ESECUTIVO TRATTA B2**

**CANTIERIZZAZIONE FASI DI LAVORO TRATTA 1**

**SUBTRATTA 1.1 - FASE 3 - PLANIMETRIA E SEZIONI TIPOLOGICHE**

IDENTIFICAZIONE ELABORATO		CONTRAENTE GENERALE	
FASE PROGETTUALE	ELABORAZIONE	DATA	REVISIONE
