



SEZIONE 24bis - scala 1:200


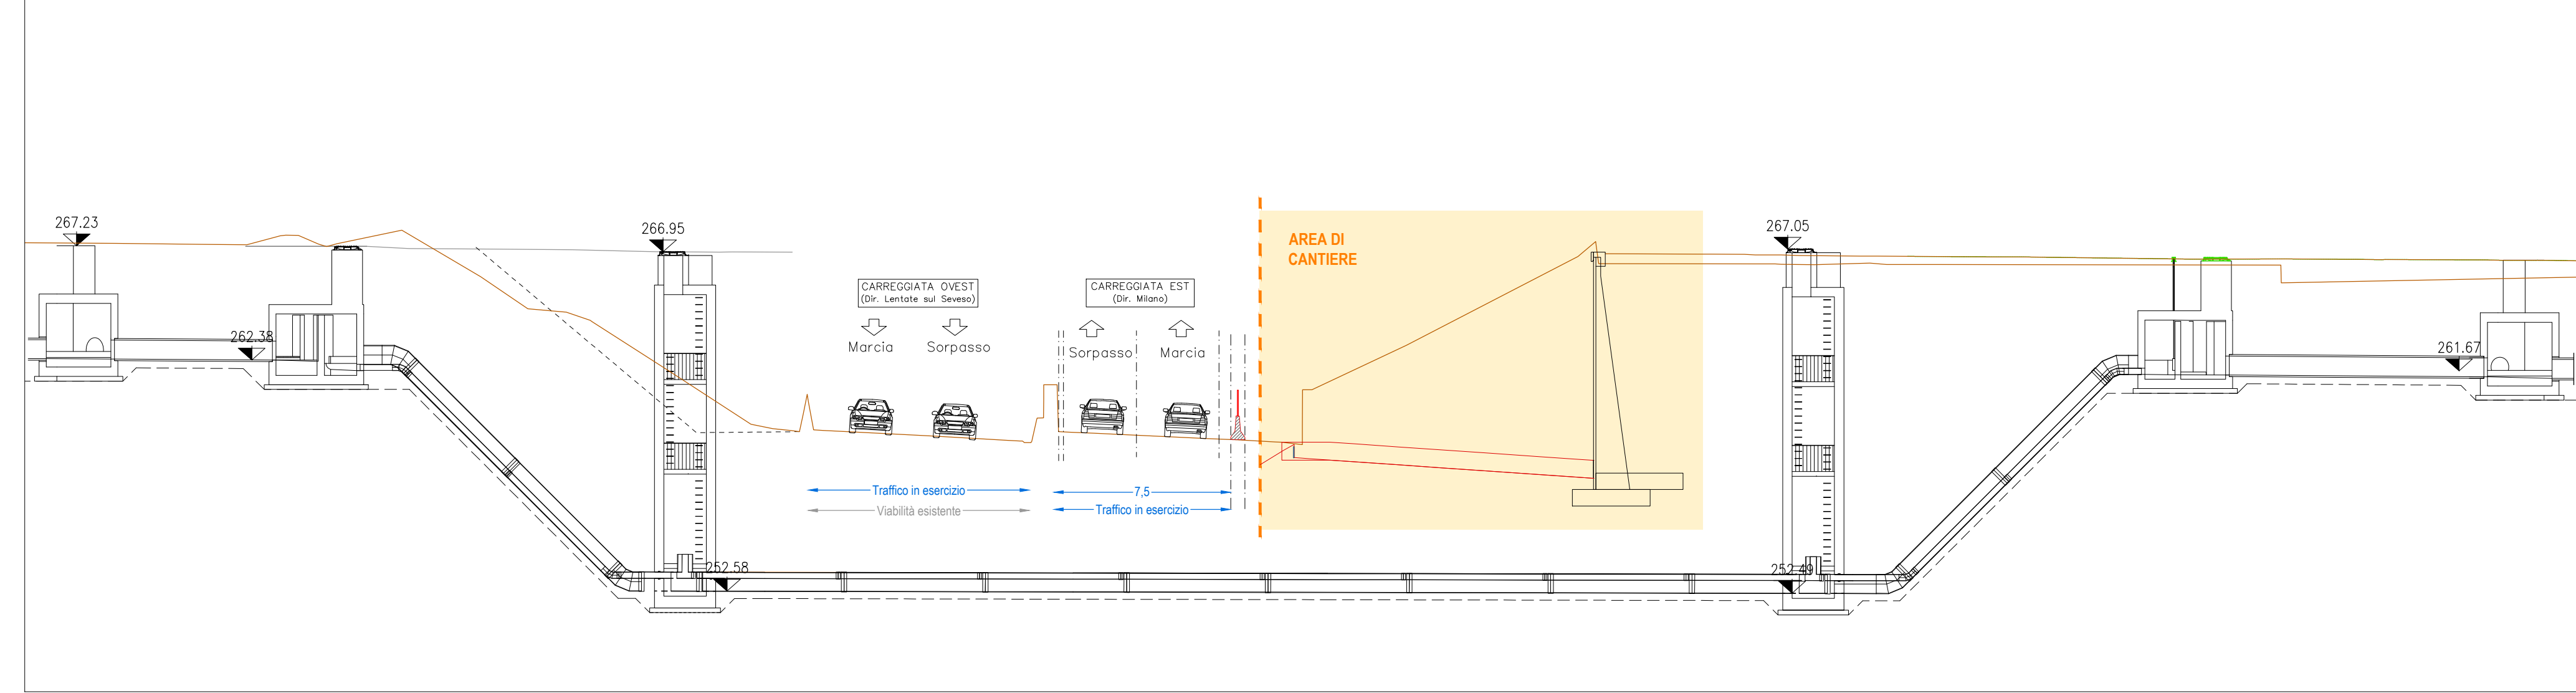


- ATTIVITA' E CHIUSURE**
- ◆ Chiusure viabilità: via Industria;
 - ◆ Traffico:
 - dir. Lentate sul Seveso:
 - fino a pk 0+650 e dopo pk 1+075 su viabilità di progetto (carreggiata ridotta);
 - tra pk 0+650 e 1+075 su deviate provvisoria;
 - dir. Milano: su viabilità di progetto (carreggiata est ridotta);
 - ◆ Attività generali:
 - Accantieramento fino alla pk 0+675 sul lato esterno della viabilità di progetto carreggiata est;
 - Accesso alle aree di cantiere da via Industria e direttamente dalla viabilità in esercizio con corsie di accelerazione/deviazione dedicate;
 - Attivazione sifone 1411 di progetto;
 - Dismissione sifone esistente;
 - Apertura al traffico via Meucci;
 - ◆ Attività carreggiata lato ovest:
 - Nessuna attività.
 - ◆ Attività carreggiata lato est:
 - Movimenti terra di progetto.

SEZIONE 35 - scala 1:200

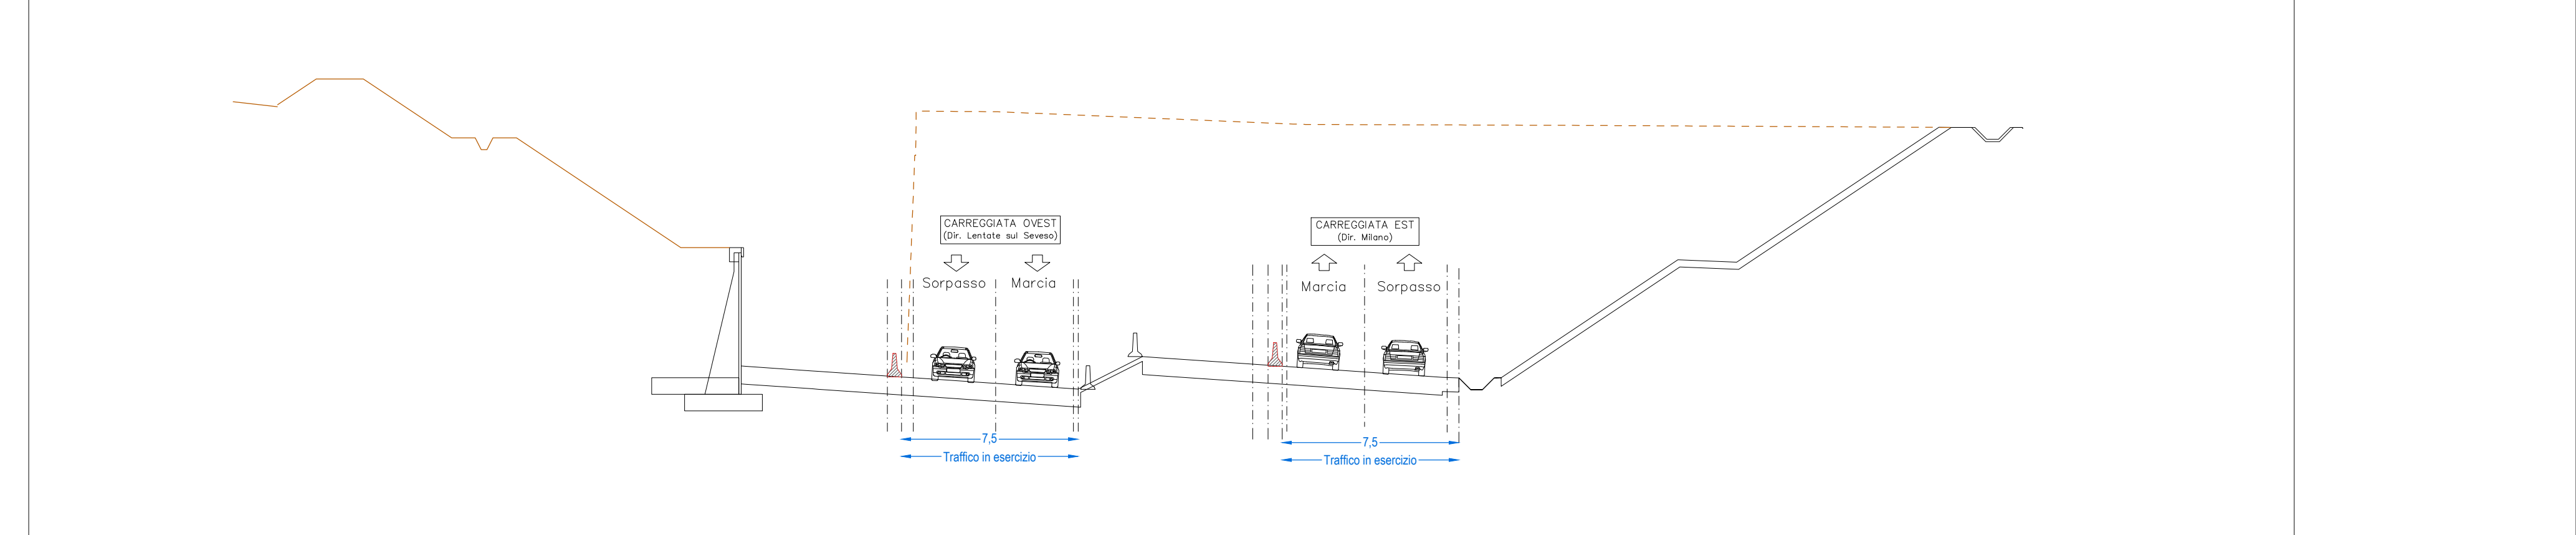

SEZIONE 44 - scala 1:200

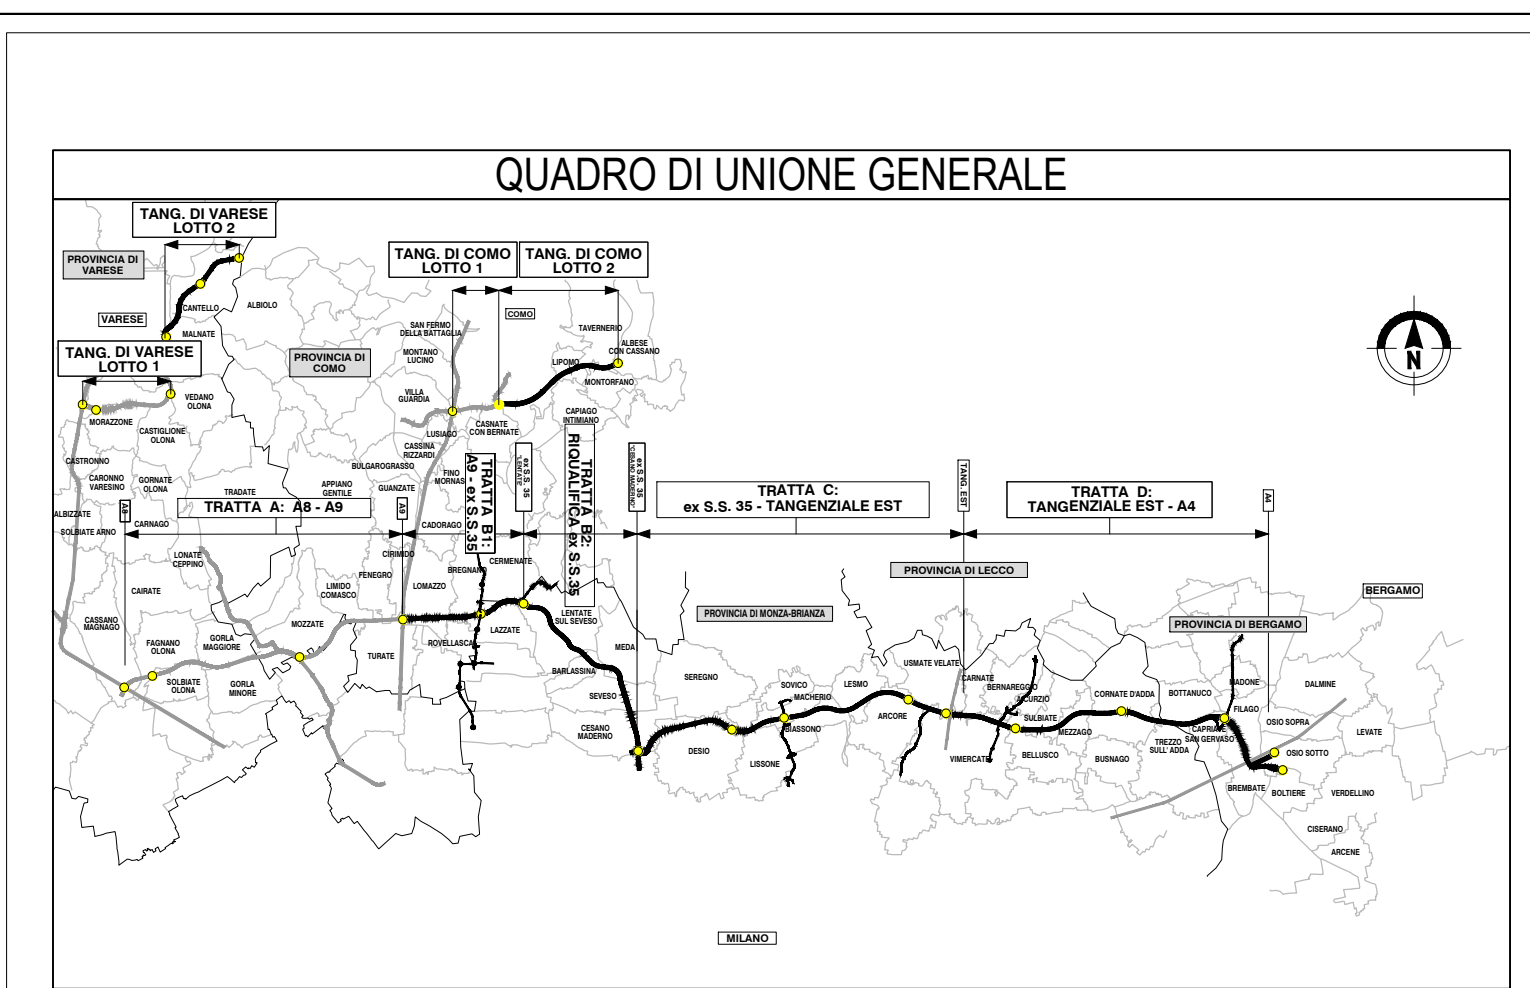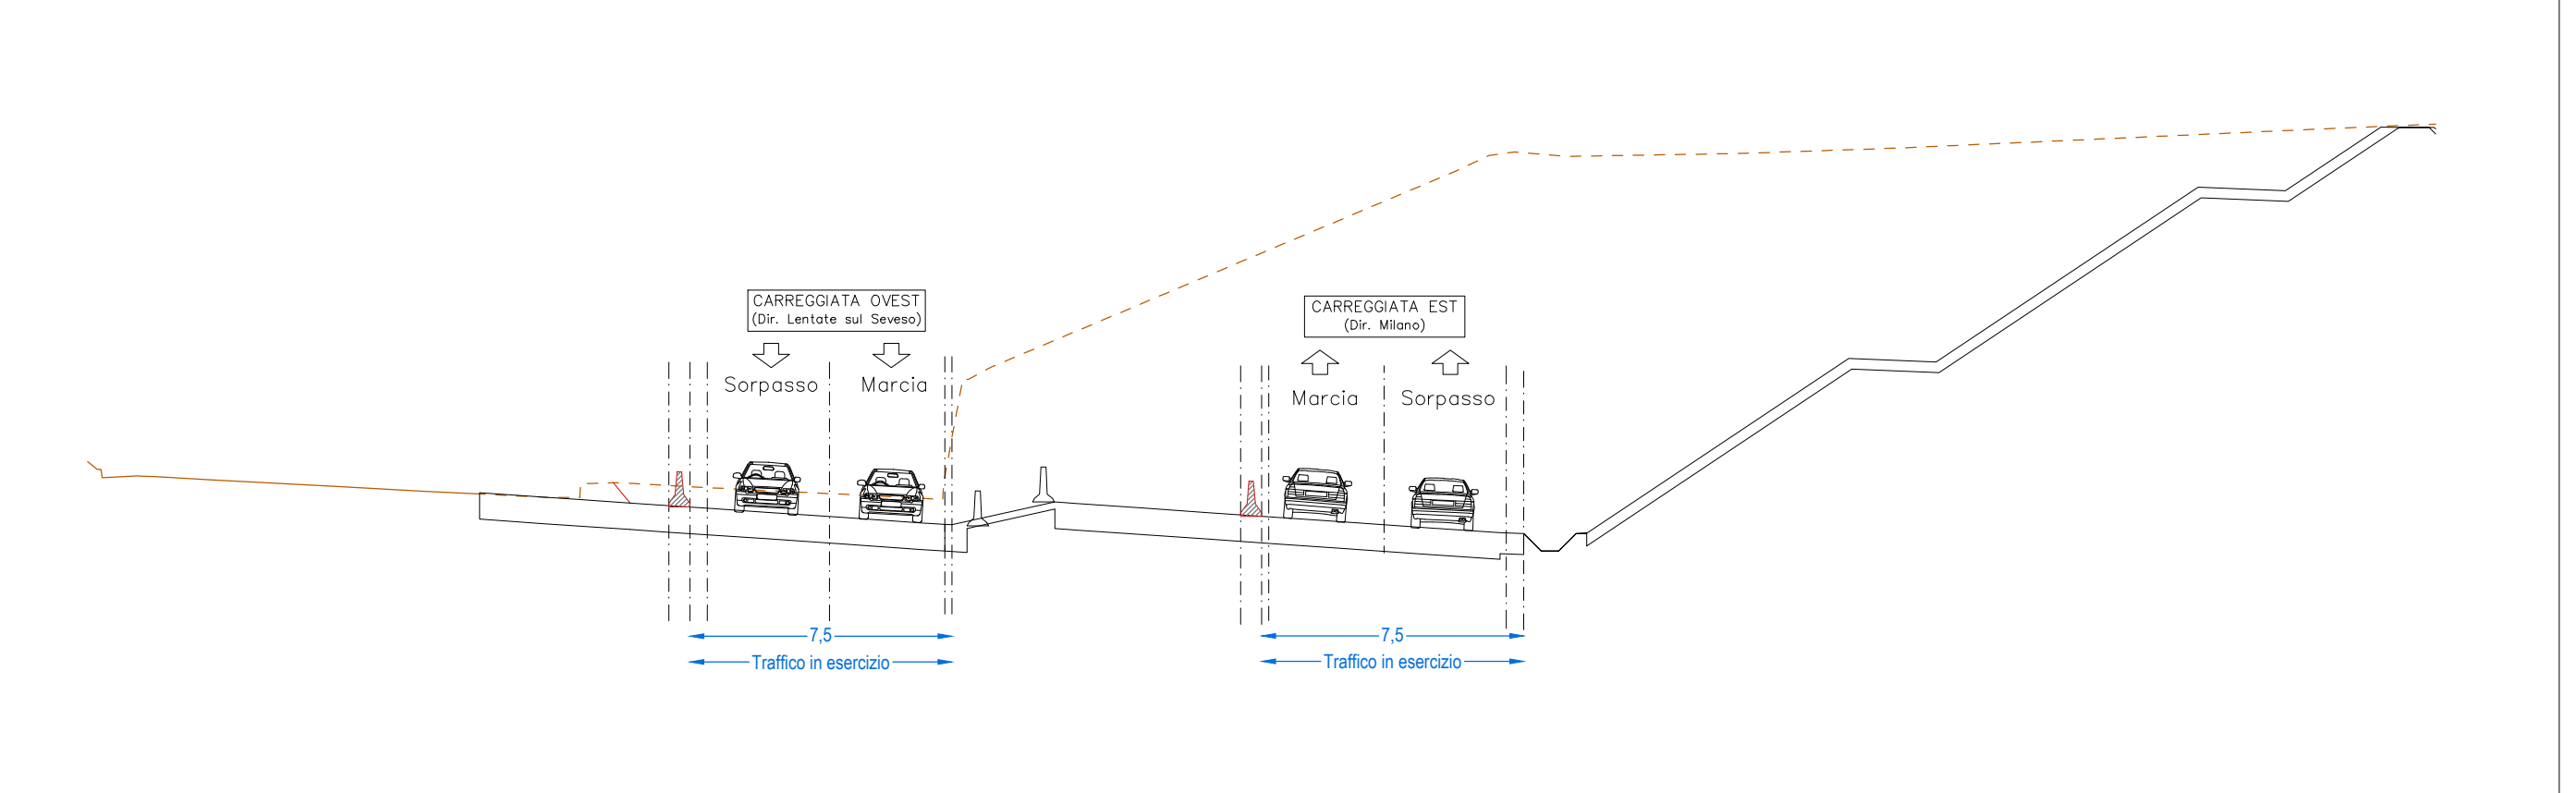

CONFERENZA DI PARTI COLLEGAMENTO AUTOSTRADALE DALMINE-COMO-VARESE-VALICO DEL GAGGIULO E OPERE AD ESSO CONNESSE

PROGETTO ESECUTIVO TRATTA B2

CANTIERIZZAZIONE FASI DI LAVORO TRATTA 1

SUBTRATTA 1.1 - FASE 4 - PLANIMETRIA E SEZIONI TIPOLOGICHE

IDENTIFICAZIONE ELABORAZIONE				CONTRAENTE GENERALE			

CONTRATTORE GENERALE: PEDELOMBARDA NUOVA S.p.A.

CONTRATTORE ESECUTIVO: PEDELOMBARDA NUOVA S.p.A.


