





LEGENDA

- VIABILITA' ESISTENTE
- AREA DI CANTIERE
- DEVIATA SU PAVIMENTAZIONE ESISTENTE
- AMPLIAMENTO PAVIMENTAZIONE SU DEVIATA PROVVISORIA
- DEVIATA SU PAVIMENTAZIONE DI PROGETTO
- DIREZIONE DEL DEFLESSO VEICOLARE NELLE CARREGGIATE ATTIVE
- NEW JERSEY ESISTENTE
- NEW JERSEY IN CLS b=0,60m
- NEW JERSEY IN CLS CON RETE SCHERMANTE b=0,60m
- RECINZIONE DI CANTIERE
- PISTA DI CANTIERE
- OPERE IN COSTRUZIONE
- VIABILITA' IN ESERCIZIO
- OPERE COSTRUITE
- LIMITE D'ESPROPRIO DEFINITIVO
- LIMITE D'ESPROPRIO TEMPORANEO
- NEW JERSEY ESISTENTE
- NEW JERSEY DI CANTIERE
- RIMOZIONE NEW JERSEY

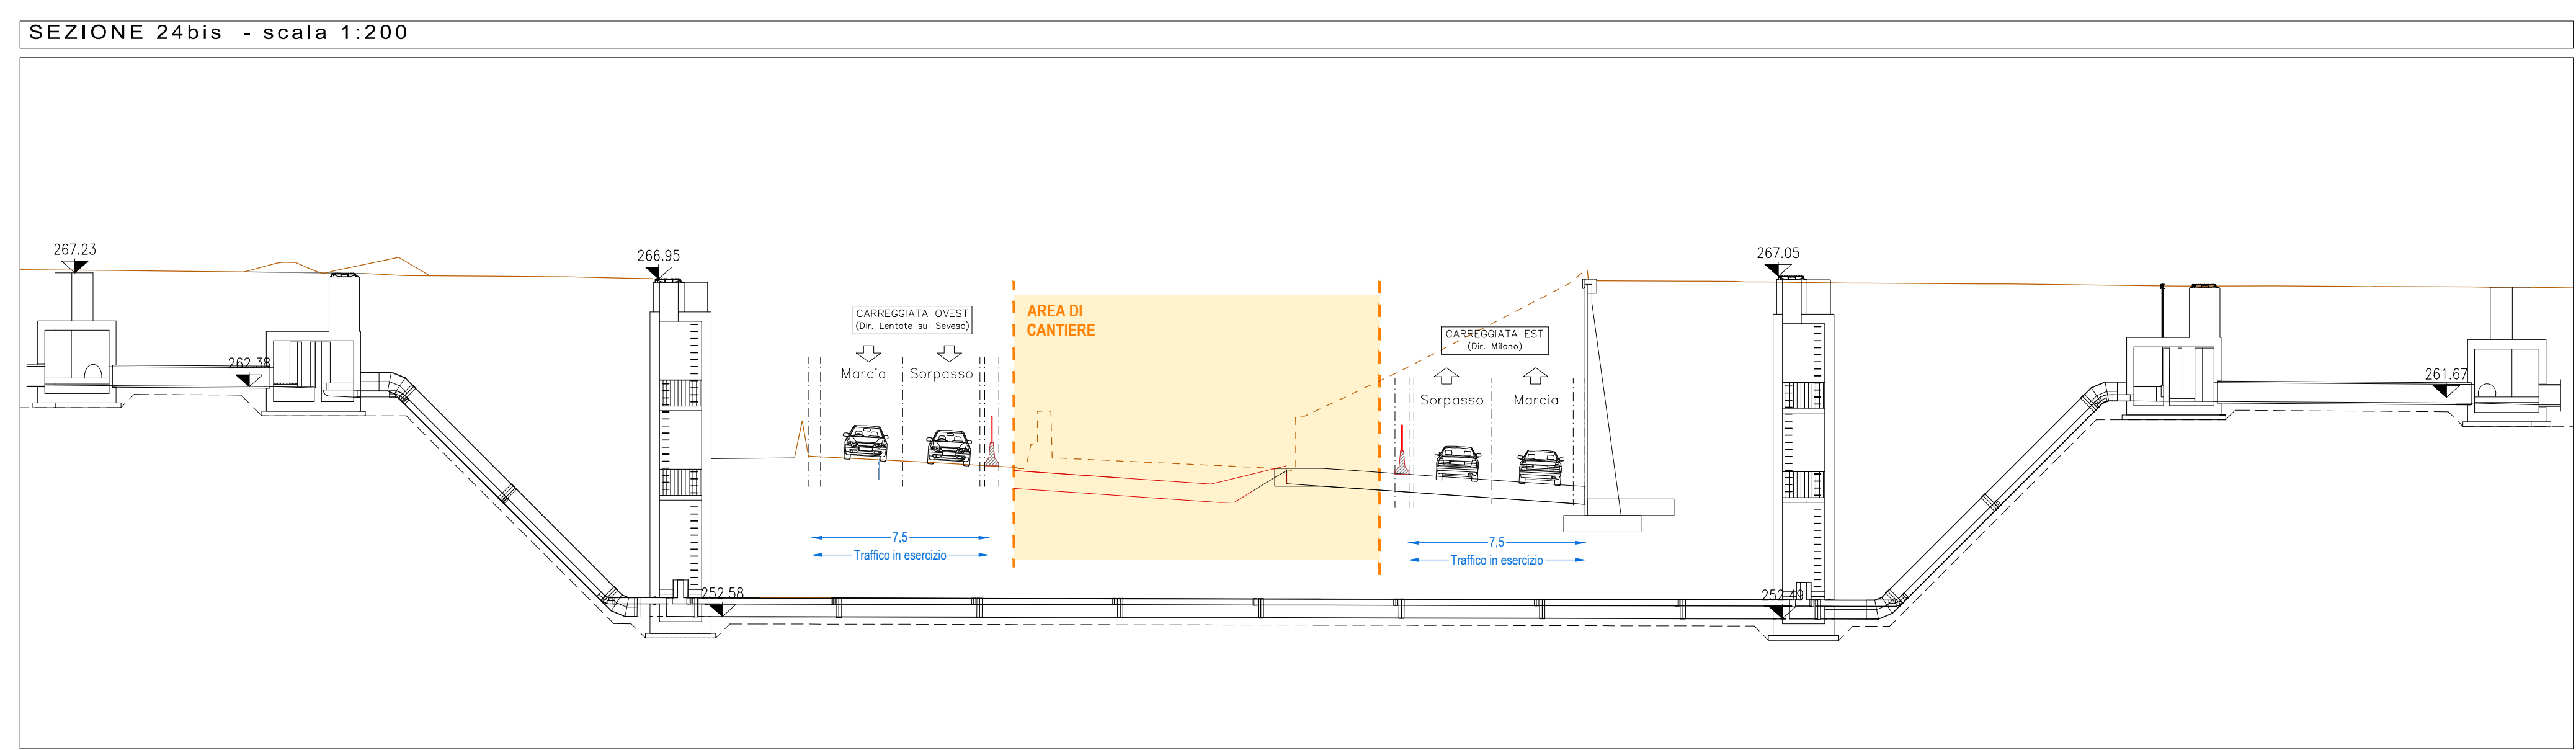

ATTIVITA' E CHIUSURE

- ♦ Chiusure viabilità: via Industria;
- ♦ Traffico:
 - dir. Lentate sul Seveso: su viabilità di progetto (carreggiata ridotta);
 - dir. Milano su viabilità di progetto (carreggiata ridotta);
- ♦ Attività generali:
 - Accantieramento fino la pk 0+750 tra le carreggiate di progetto;
 - Accesso alle aree direttamente dalla viabilità in esercizio con corsie di accelerazioni/deviazione dedicate;
 - Movimenti terra di progetto.
- ♦ Attività carreggiata lato ovest:
 - Nessuna attività.
- ♦ Attività carreggiata lato est:
 - Nessuna attività.
- ♦ Movimenti terra di progetto.

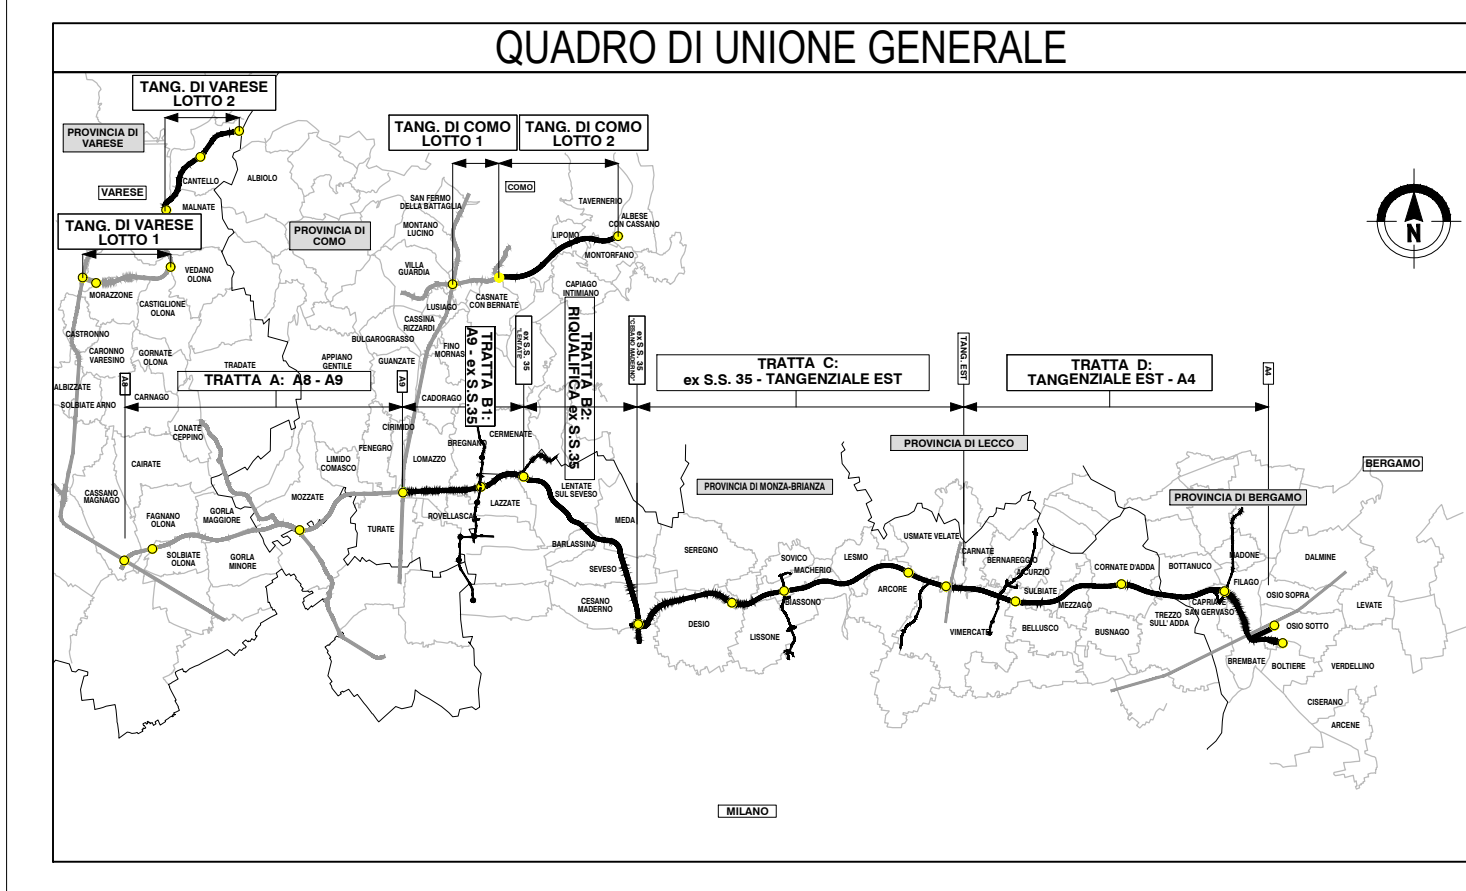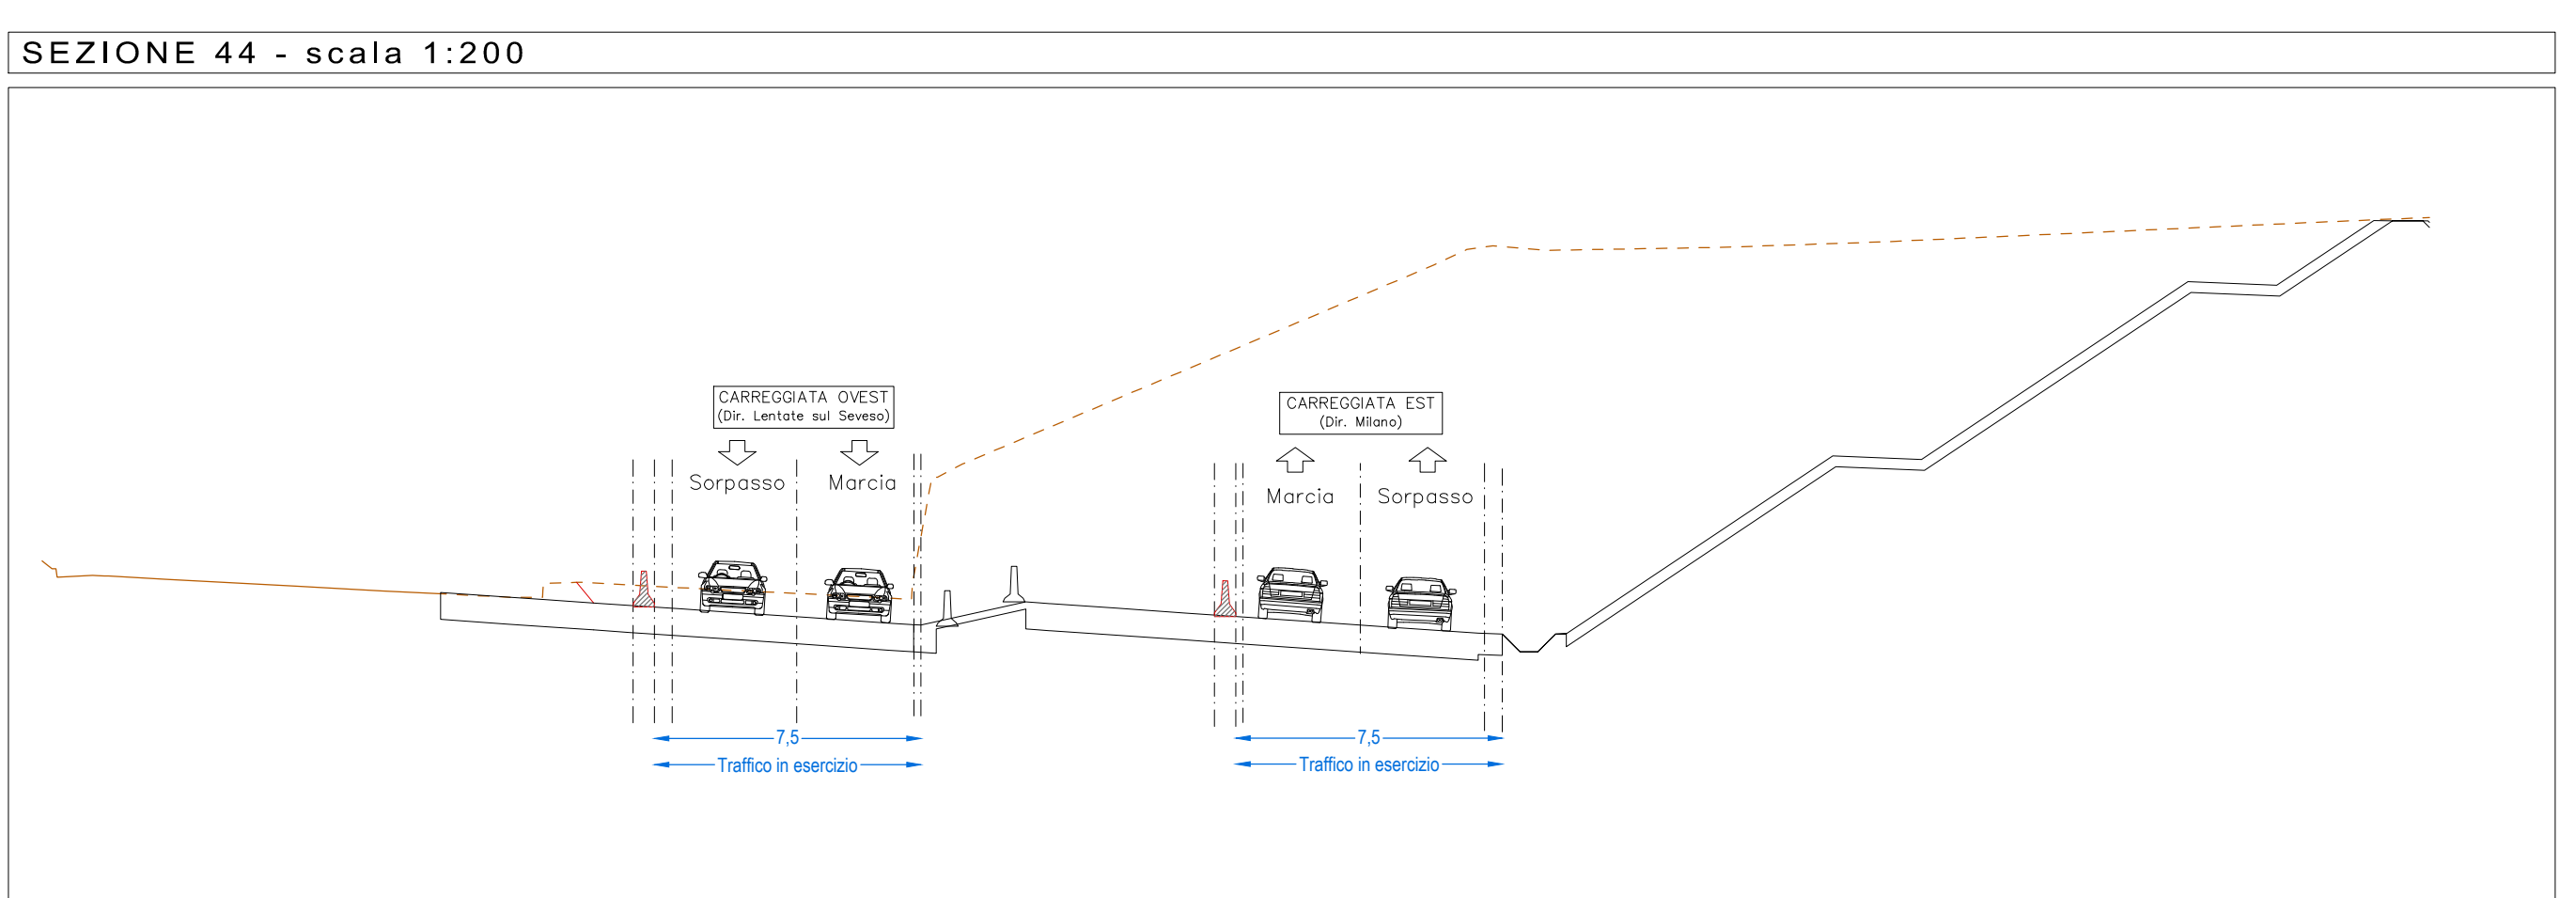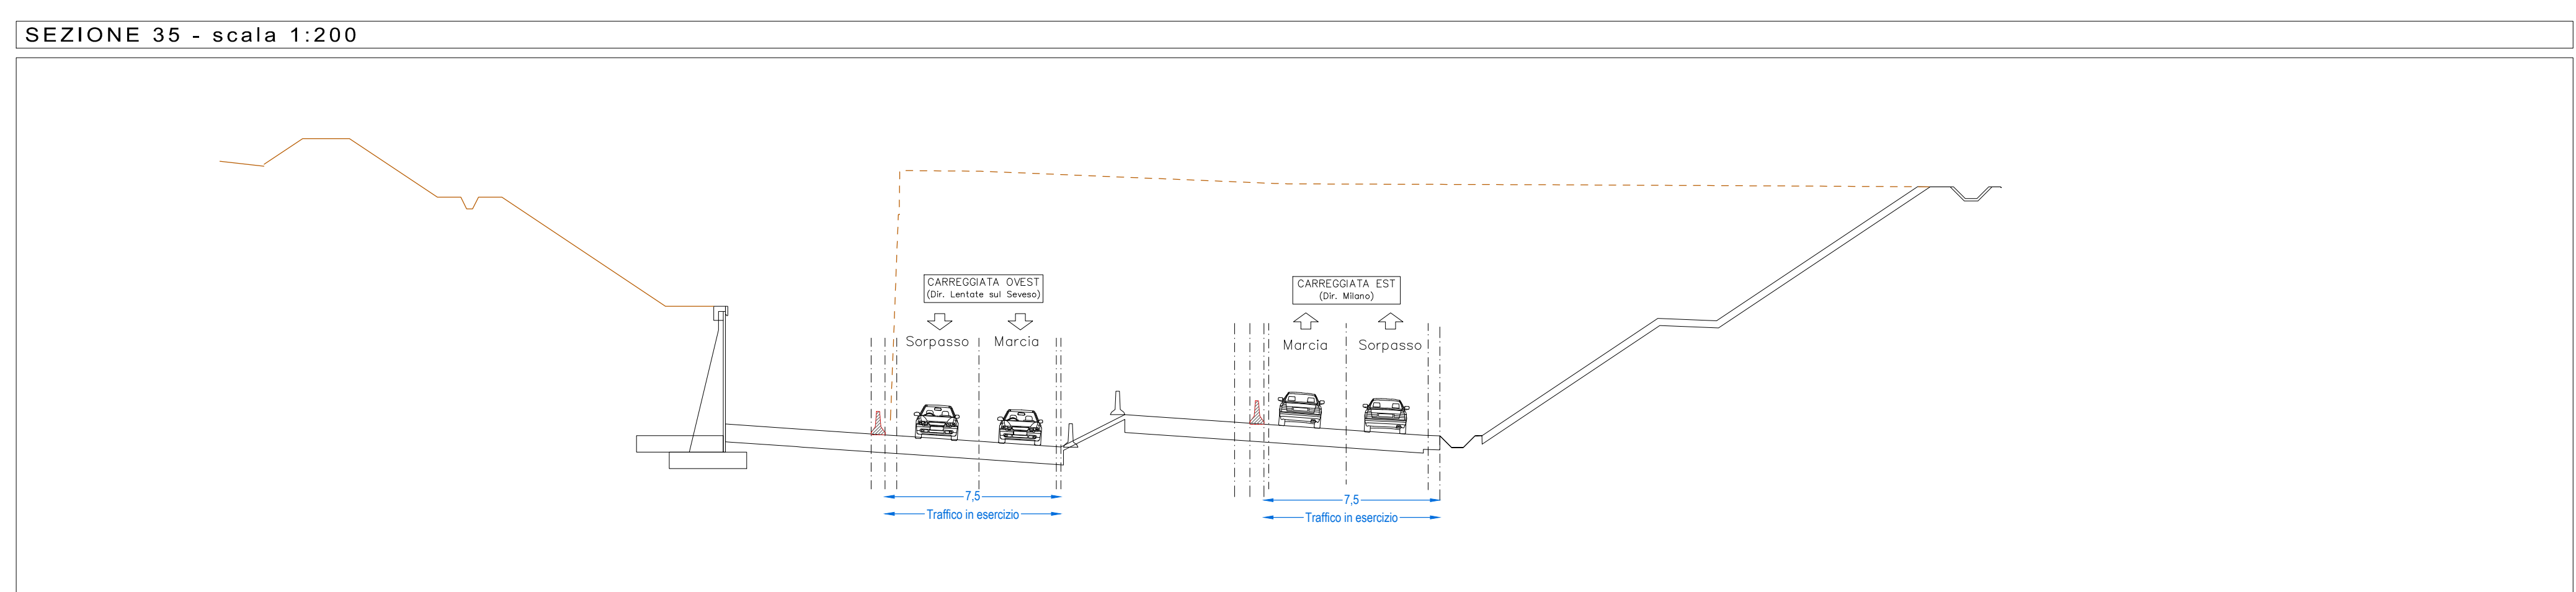

COLLEGAMENTO AUTOSTRADALE DALMINE-COMO-VARESE-VALICO DEL GAGGIOLO E OPERE AD ESSO CONNESSE

PROGETTO ESECUTIVO TRATTA B2

CANTIERIZZAZIONE FASI DI LAVORO TRATTA 1

SUBTRATTA 1.1 - FASE 5 - PLANIMETRIA E SEZIONI TIPOLOGICHE

IDENTIFICAZIONE ELABORATO				CONTRAENTE GENERALE			
FASE PROGETTUALE	AMBITO	TRATTA	OPERAZIONE	PROGETTO	REVISIONE	ELABORAZIONE PROGETTUALE	RESPONSABILE

CONTRATTORE GENERALE

PEDELOMBARDA NUOVA S.p.A.



