


LEGENDA

- VIABILITA' ESISTENTE
- AREA DI CANTIERE
- DEVIATA SU PAVIMENTAZIONE ESISTENTE
- AMPLIAMENTO PAVIMENTAZIONE SU DEVIATA PROVVISORIA
- DEVIATA SU PAVIMENTAZIONE DI PROGETTO
- DIREZIONE DEL DEFUSSO VEICOLARE NELLE CARREGGIATE ATTIVE
- NEW JERSEY ESISTENTE
- NEW JERSEY IN CLS b=0,60m
- NEW JERSEY IN CLS CON RETE SCHERMANTE b=0,60m
- RECINZIONE DI CANTIERE
- PISTA DI CANTIERE
- OPERE IN COSTRUZIONE
- VIABILITA' IN ESERCIZIO
- OPERE COSTRUITE
- LIMITE D'ESPROPRIO DEFINITIVO
- LIMITE D'ESPROPRIO TEMPORANEO
- NEW JERSEY ESISTENTE
- NEW JERSEY DI CANTIERE
- RIMOZIONE NEW JERSEY


SEZIONE 24bis - scala 1:200

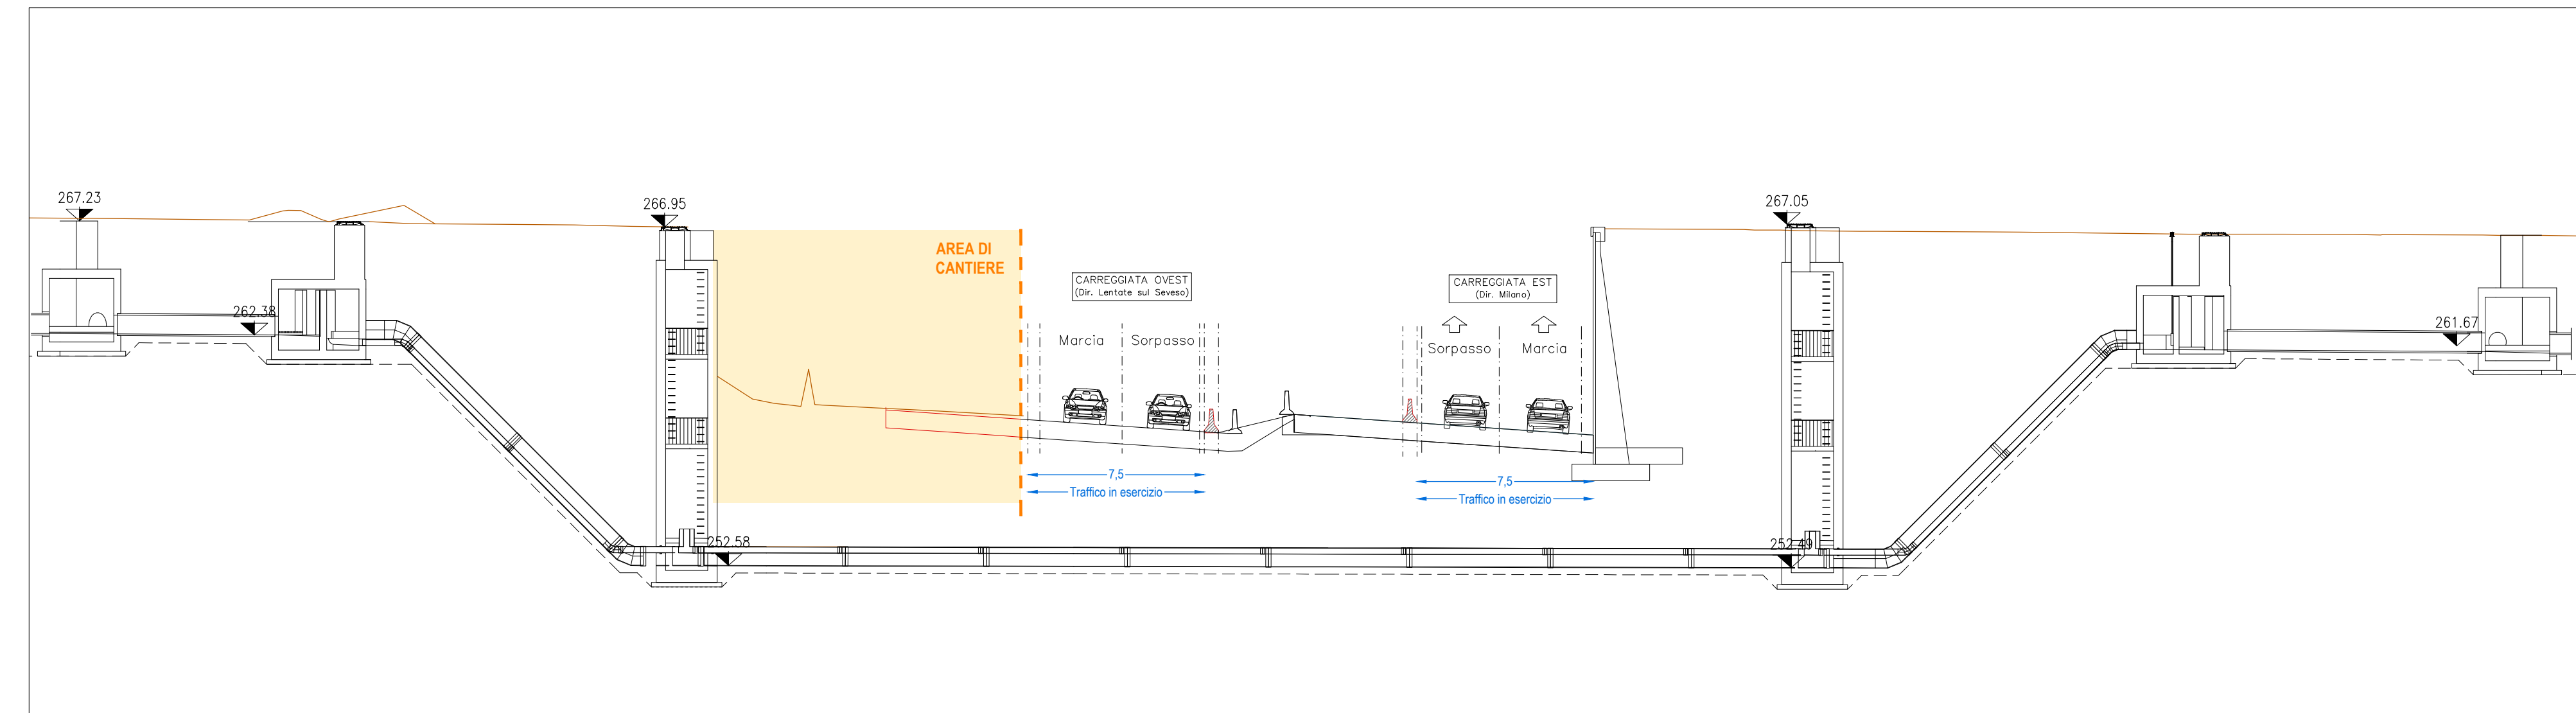



ATTIVITA' E CHIUSURE

- ◆ Chiusure viabilità: -
- ◆ Traffico:
 - dir. Lentate sul Seveso: su viabilità di progetto (carreggiata ridotta);
 - dir. Milano su viabilità di progetto (carreggiata ridotta);
- ◆ Attività generali:
 - Accantieramento dalla pk 0+550 alla pk 0+700 tra le carreggiate di progetto;
 - Accesso alle aree direttamente dalla viabilità in esercizio con corsie di accelerazioni/deviazioni dedicate;
- ◆ Attività carreggiata lato ovest:
 - Completamento movimenti terra di progetto;
 - Completamento cavalcavia Industria;
- ◆ Attività carreggiata lato est:
 - Nessuna attività.
- ◆ Movimenti terra di progetto.

SEZIONE 35 - scala 1:200

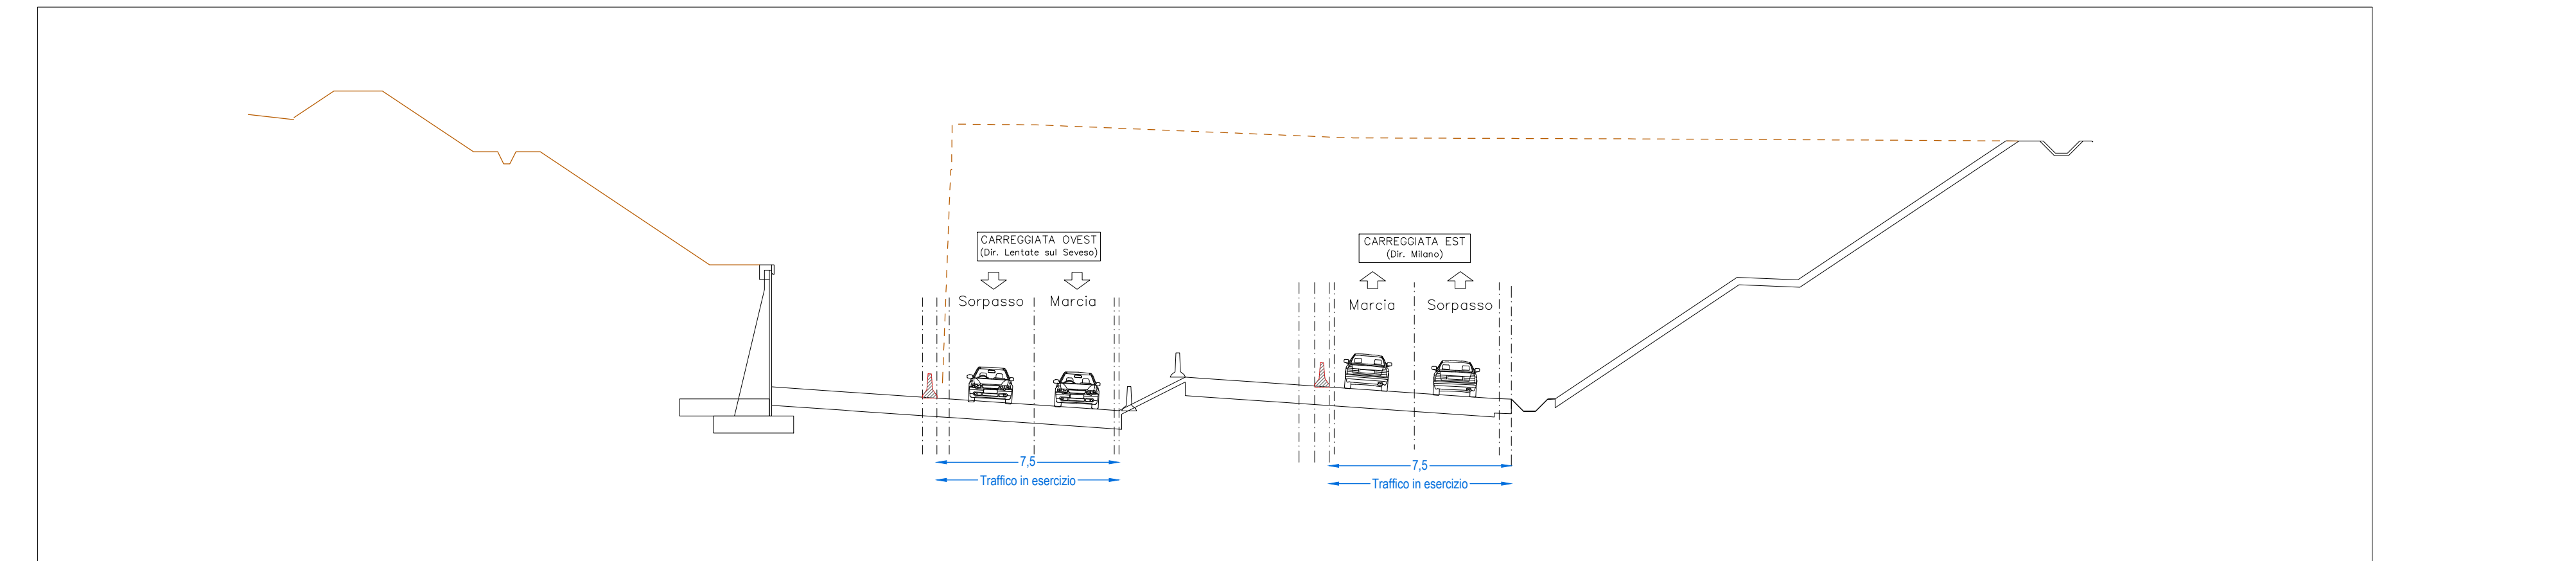

SEZIONE 44 - scala 1:200

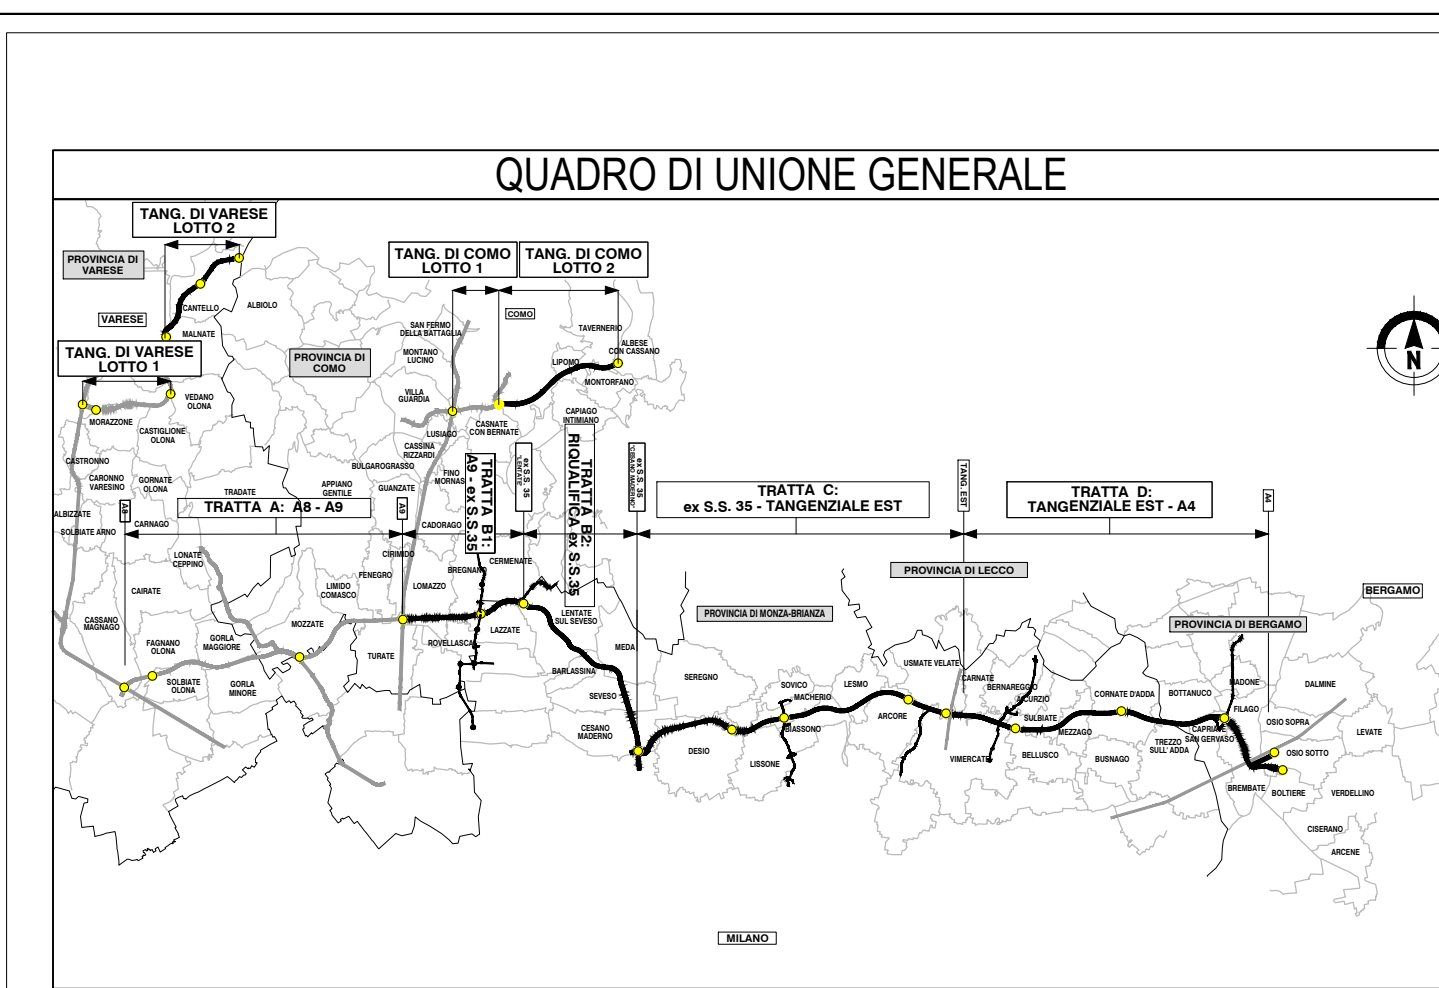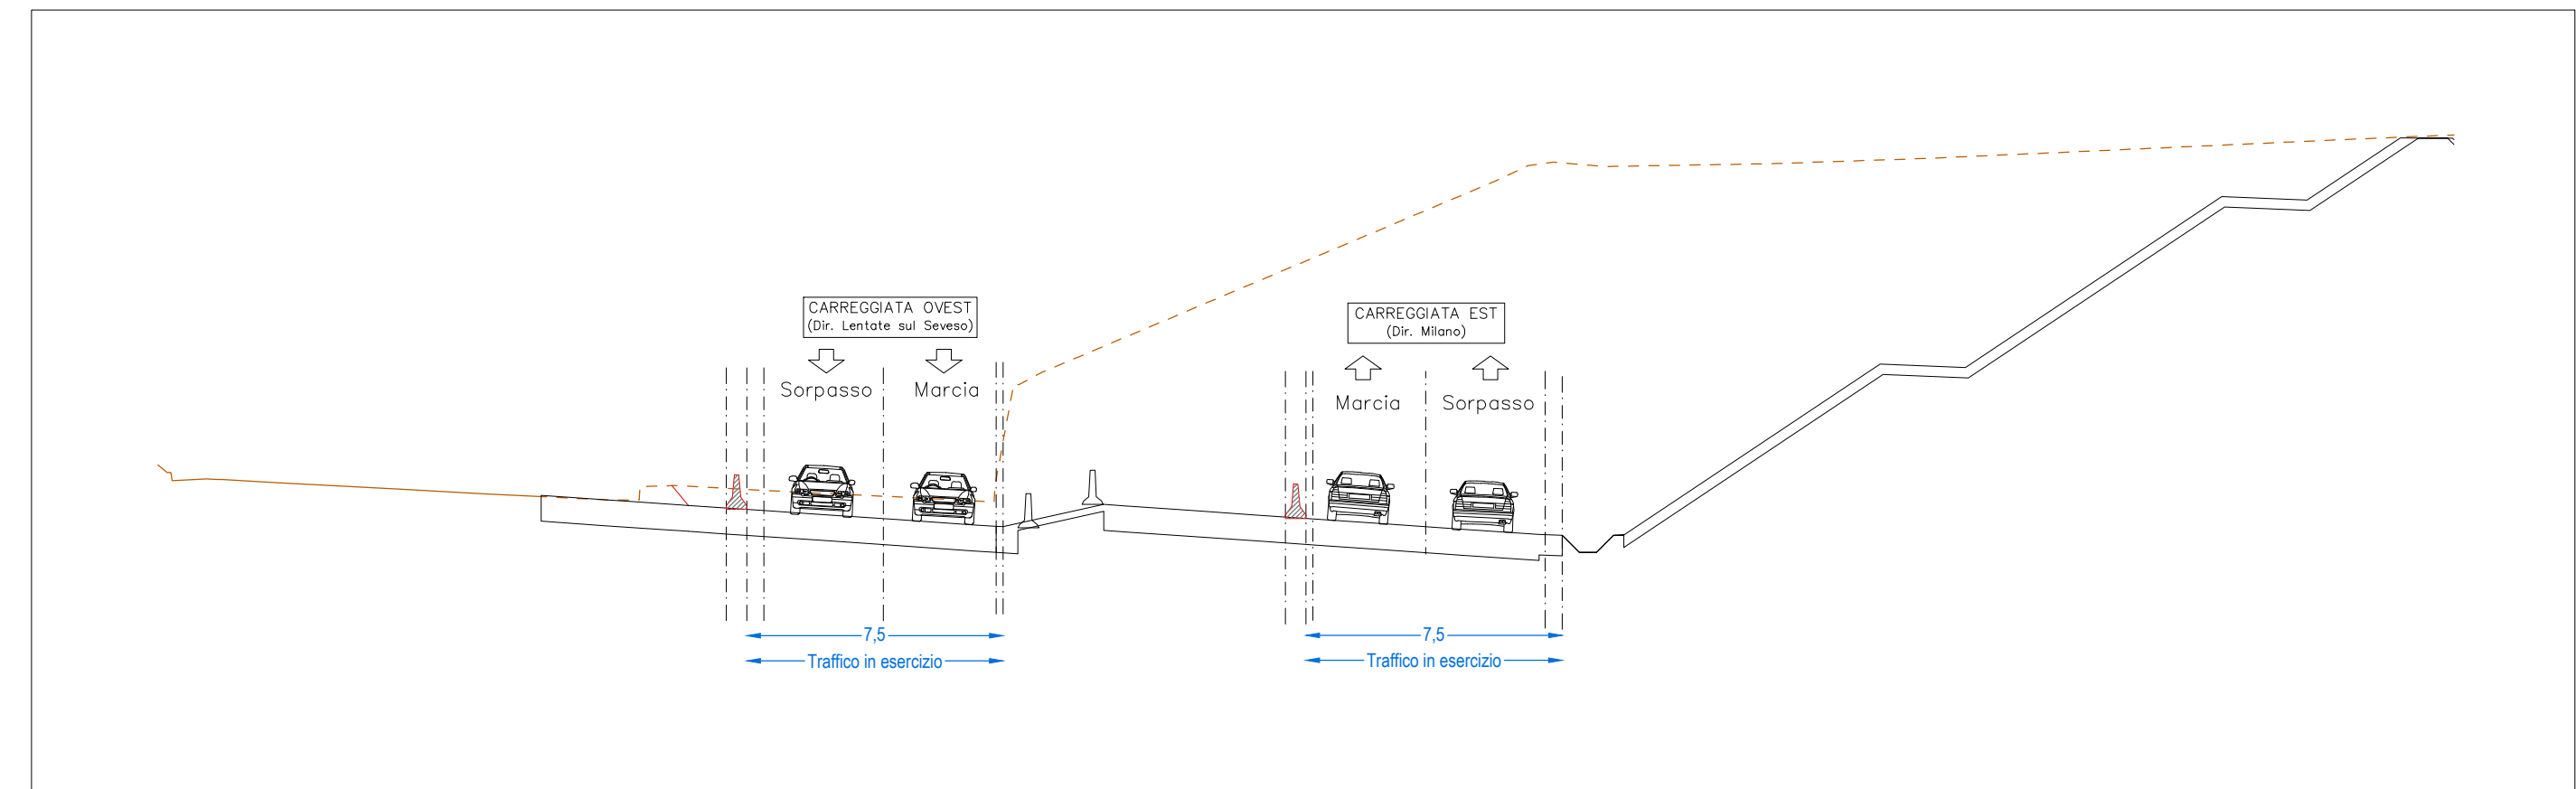

COLLEGAMENTO AUTOSTRADALE DALMINE-COMO-VARESE-VALICO DEL GAGGIOLO E OPERE AD ESSO CONNESSE

PROGETTO ESECUTIVO TRATTA B2

CANTIERIZZAZIONE FASI DI LAVORO TRATTA 1

SUBTRATTA 1.1 - FASE 6 - PLANIMETRIA E SEZIONI TIPOLOGICHE

IDENTIFICAZIONE ELABORATO		CONTRAENTE GENERALE	
FASE PROGETTUALE	TRATTA	CONTRATTO	PEDELOMBARDA NUOVA S.p.A.
