


LEGENDA




- VIABILITA' ESISTENTE
- AREA DI CANTIERE
- DEVIATA SU PAVIMENTAZIONE ESISTENTE
- AMPLIAMENTO PAVIMENTAZIONE SU DEVIATA PROVVISORIA
- DEVIATA SU PAVIMENTAZIONE DI PROGETTO
- DIREZIONE DEL DEFLUSSO VEICOLARE NELLE CARREGGIE ATTIVE
- BARRIERA ESISTENTE
- NEW JERSEY IN CLS b=0,60m
- NEW JERSEY IN CLS CON RETE SCHERMANTE b=0,60m
- NUOVA BARRIERA BORDO PONTE PROVVISORIA b=0,50m
- RECINZIONE DI CANTIERE
- OPERE IN COSTRUZIONE
- VIABILITA' IN ESERCIZIO
- OPERE COSTRUITE
- LIMITE D'ESPROPRIO DEFINITIVO
- LIMITE D'ESPROPRIO TEMPORANEO
- NEW JERSEY ESISTENTE
- NEW JERSEY DI CANTIERE
- RIMOZIONE NEW JERSEY

- ↳ **TRATTO 1.2 - FASE 4**
- ↳ Chiusure viabilità: via Oberdan;
 - ↳ Traffico: su deviate provvisorie realizzate in fase 3;
 - ↳ Attività generali:
 - Accantieramento sul lato esterno delle deviate provvisorie di carreggiata ovest ed est;
 - Accesso alle aree di cantiere da via Oberdan e direttamente dalla viabilità in esercizio con corsie di accelerazioni/deviazioni dedicate;
 - Movimenti terra per deviate provvisoria;
 - ↳ Attività carreggiata lato ovest:
 - Demolizione manufatto esistente;
 - Completamento sifone n. 1456;
 - Attivazione sifone di progetto n. 1456 e dismissione sifone esistente;
 - ↳ Attività carreggiata lato est:
 - Demolizione opere provvisionali (35m);

SEZIONE 50 - scala 1:200

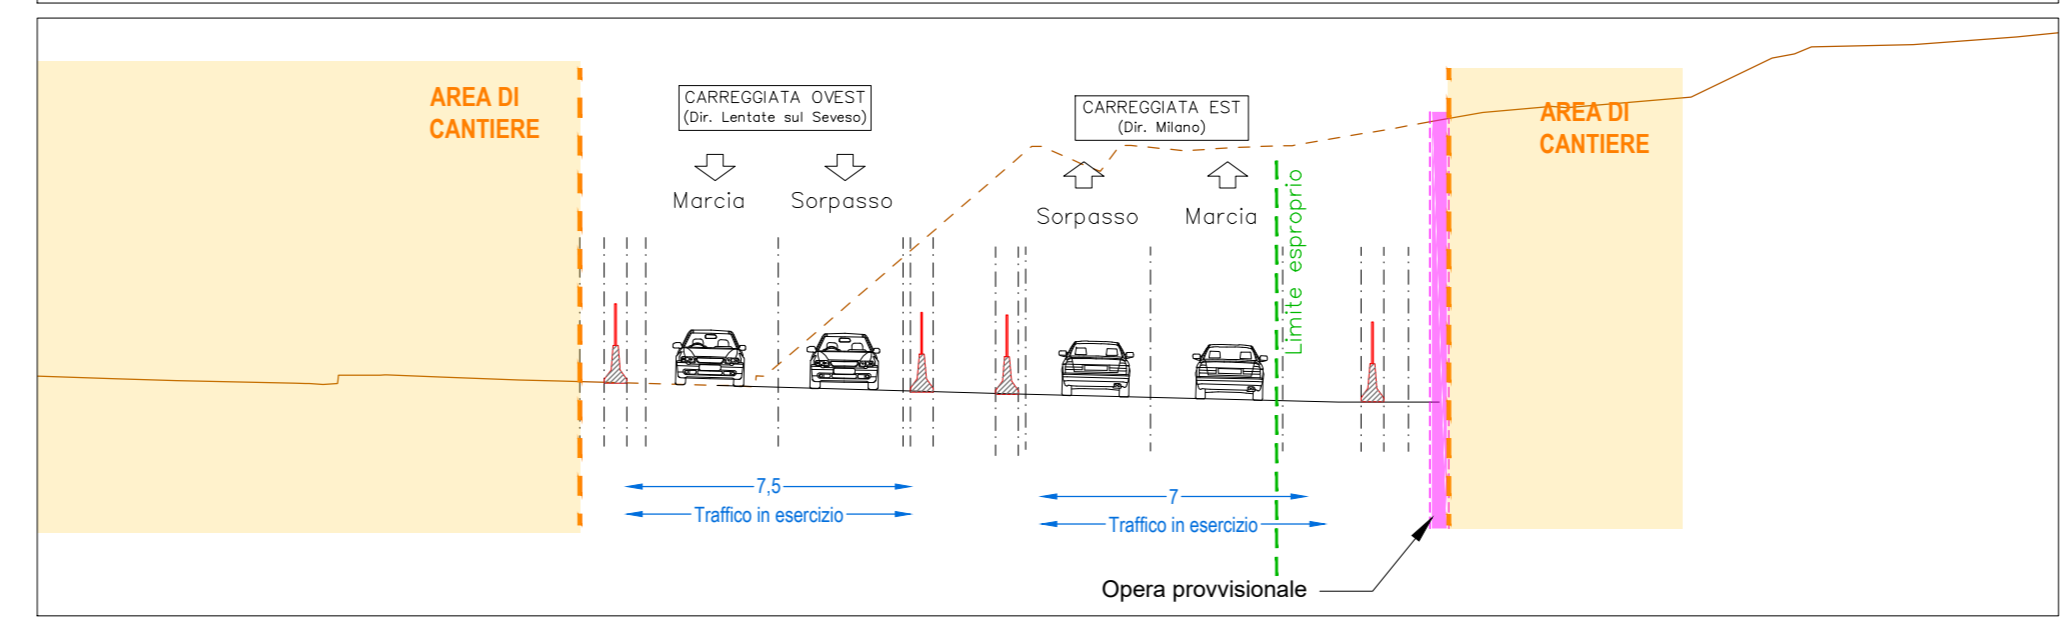

SEZIONE 52 - scala 1:200

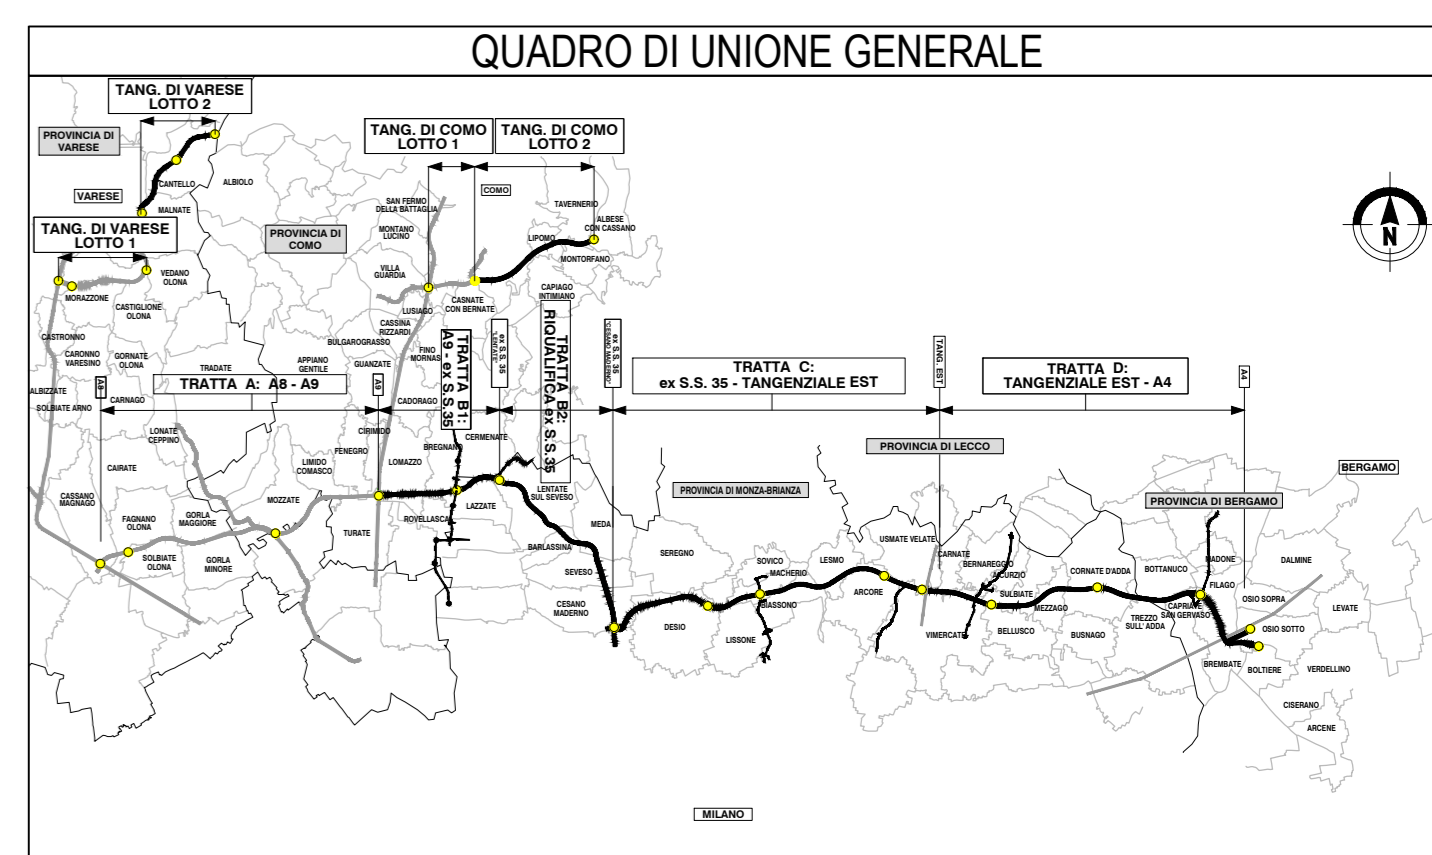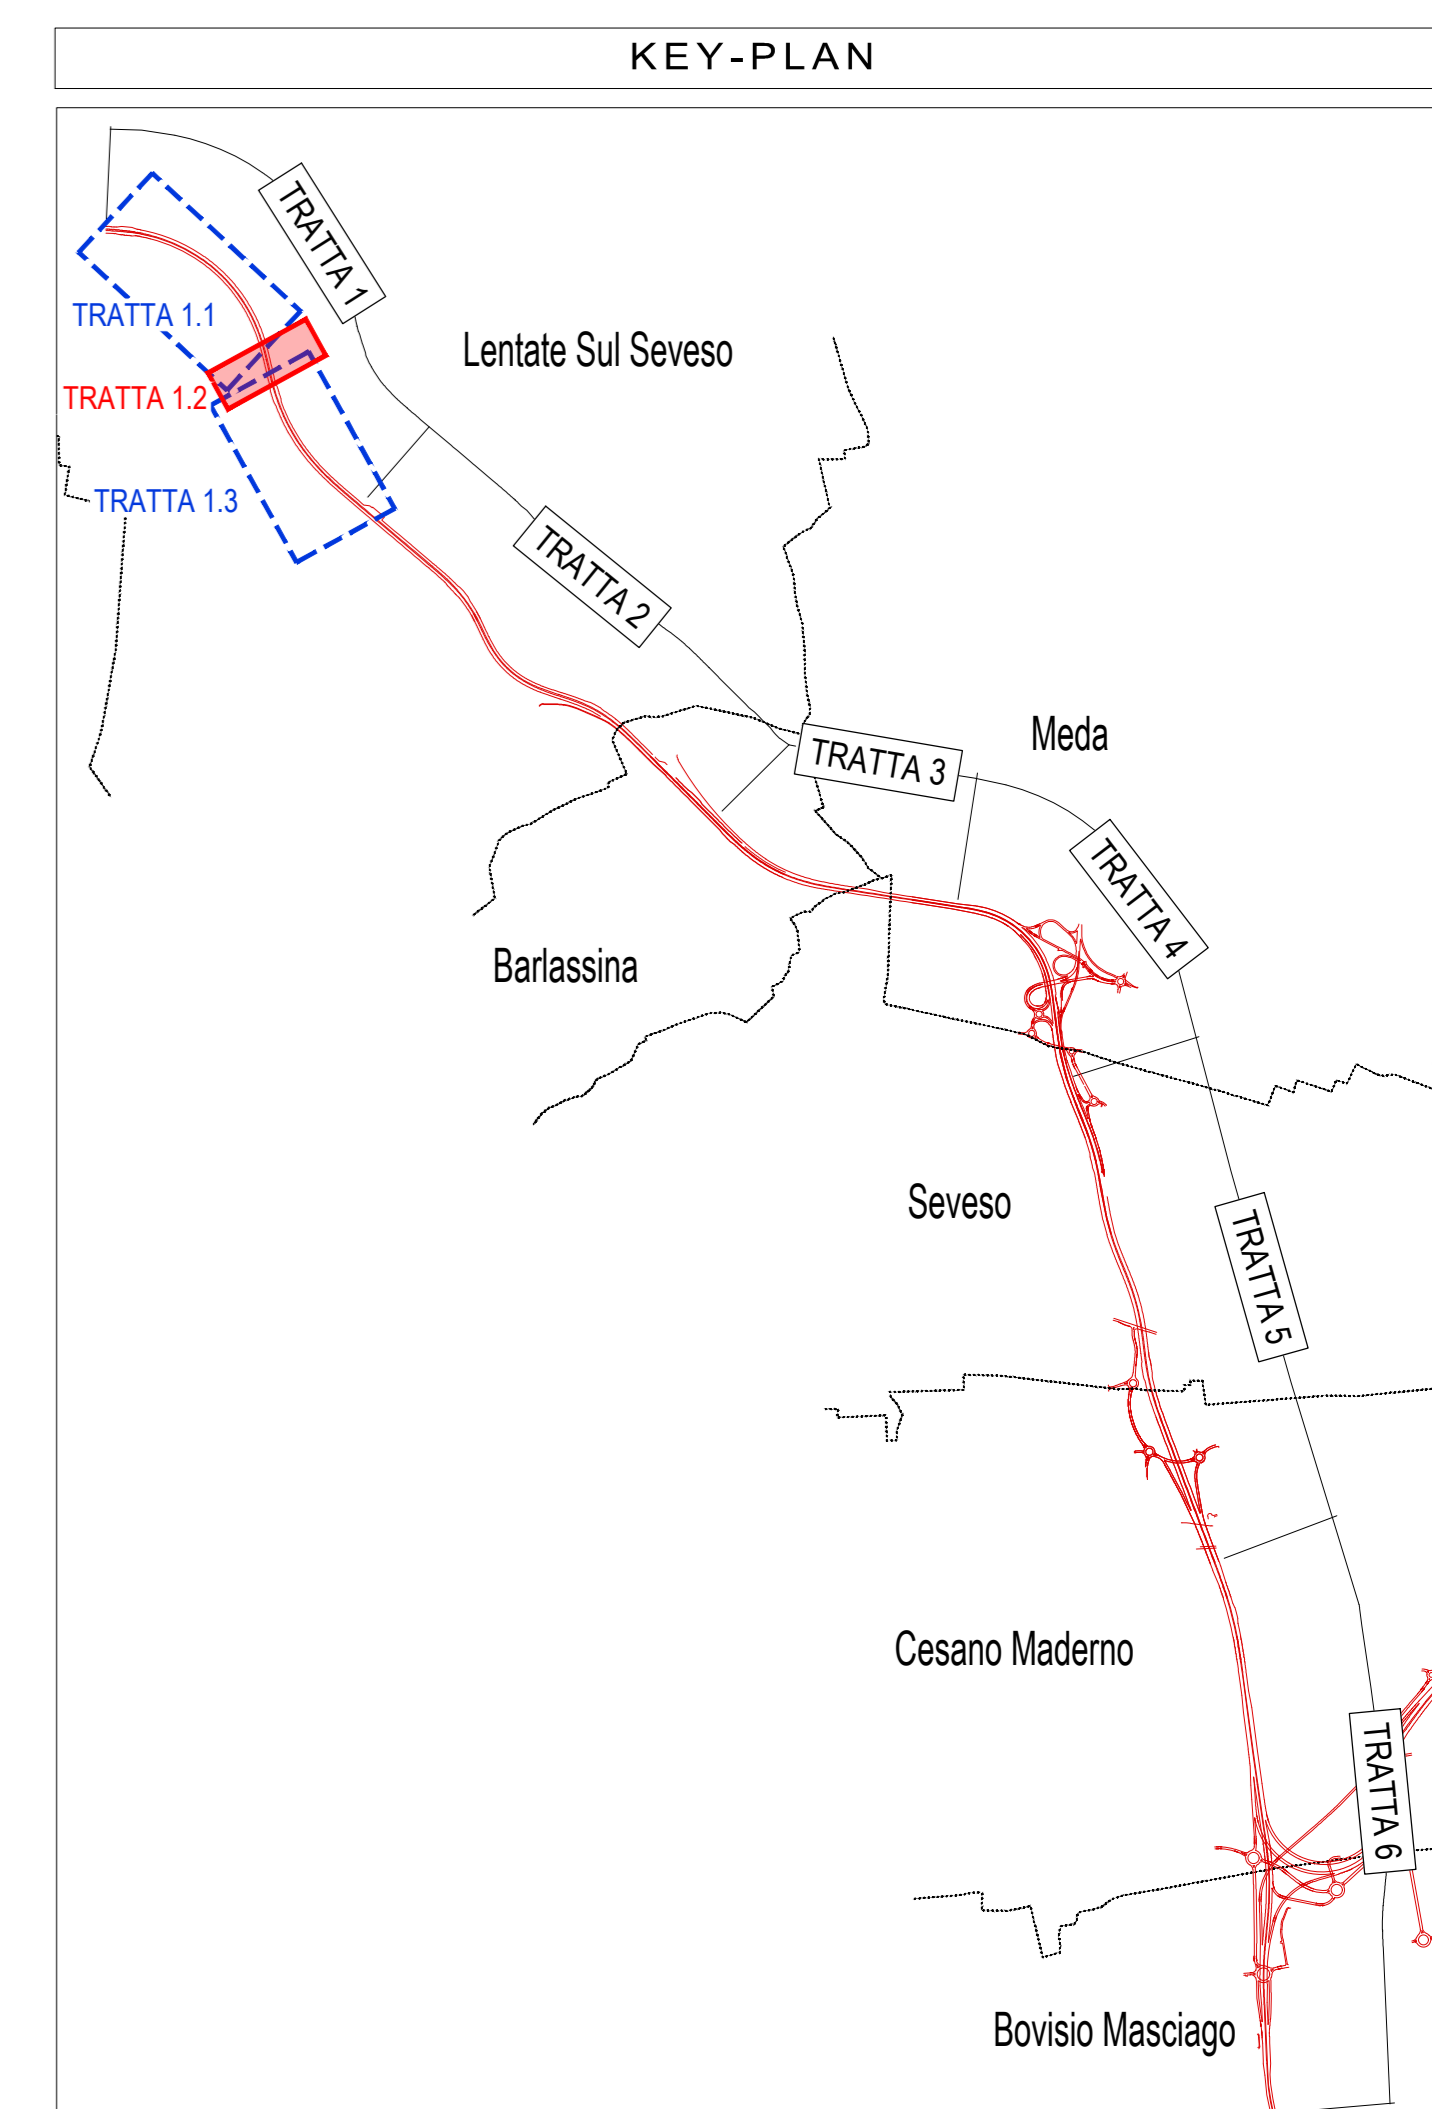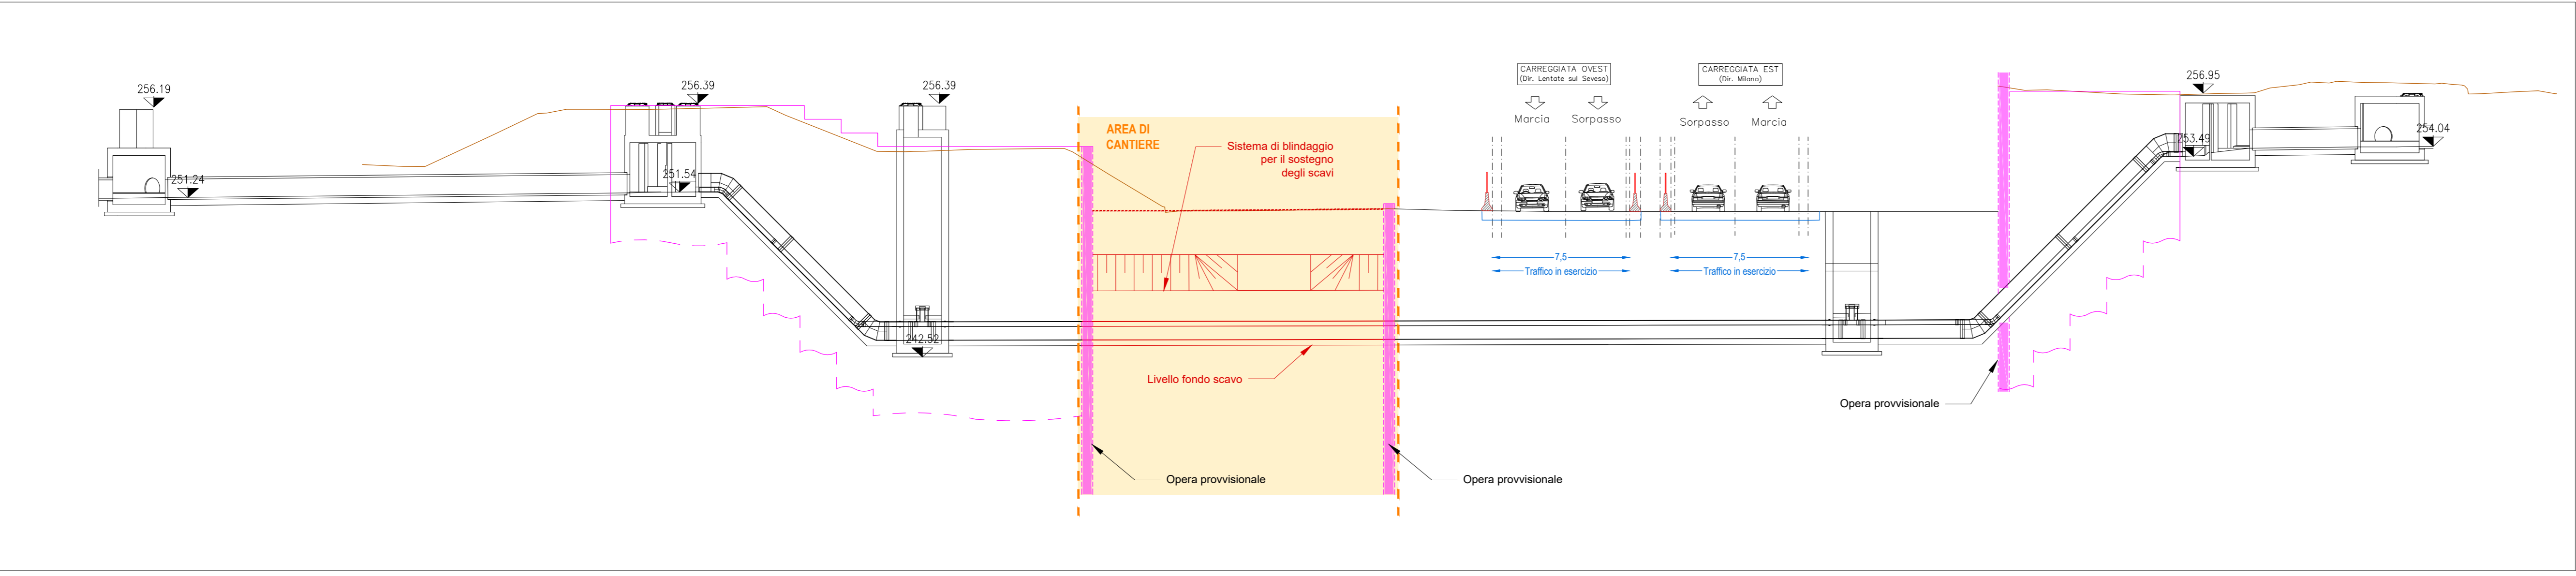

COLLEGAMENTO AUTOSTRADALE DALMINE-COMO-VARESE-VALICO DEL GAGGIOLO E OPERE AD ESSO CONNESSE

PROGETTO ESECUTIVO TRATTA B2

CANTIERIZZAZIONE FASI DI LAVORO TRATTA 1 SUBTRATTA 1.2 - FASE 4 - PLANIMETRIA E SEZIONI TIPOLOGICHE

FASCE PROGETTUALI		CONTRAENTE GENERALE	
NUMERO	DESCRIZIONE	DATA	REVISIONE

PEDELOMBARDA NUOVA S.p.A.

CONCEDENTE		PROGETTISTA	
CONTRATTO	PROGETTO	PROGETTISTI	RESPONSABILE INTEGRAZIONE PRESTAZIONI SPECIALISTICHE

Il presente documento non potrà essere copiato, riprodotto o altrimenti pubblicato in tutto o in parte senza il consenso scritto di Autorizzata Pademontana Lombarda S.p.A. Ogni utilizzo non autorizzato sarà perseguito a norma di legge. This document may not be copied, reproduced or published either in part or entirely without the written permission of Autorizzata Pademontana Lombarda S.p.A. Unauthorized use will be prosecuted by law.