




TRATTO 1.2 - FASE 7

- Chiusure viabilità: via Oberdan;
- Traffico:
 - dir. Lentate sul Seveso: su viabilità di progetto (carreggiata ridotta);
 - dir. Milano su viabilità di progetto (carreggiata ridotta);
- Attività generali:
 - Accantieramento su lato esterno della carreggiata est di progetto;
 - Accesso alle aree di cantiere da via Oberdan e direttamente dalla viabilità in esercizio con corsie di accelerazioni/deviazione dedicate;
- Attività carreggiata lato ovest:
 - Nessuna attività;
- Attività carreggiata lato est:
 - Completamento movimenti terra di progetto;
 - Completamento torino di ispezione sifone n. 1456;
 - Realizzazione muro B2A00MU02 (l= 145,00 m);
 - Realizzazione muro (l=25 m)

SEZIONE 50 - scala 1:200

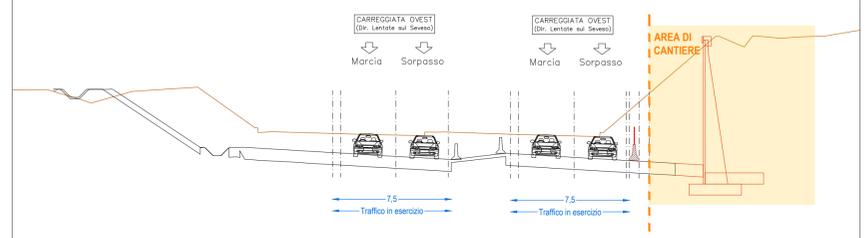

SEZIONE 52 - scala 1:200

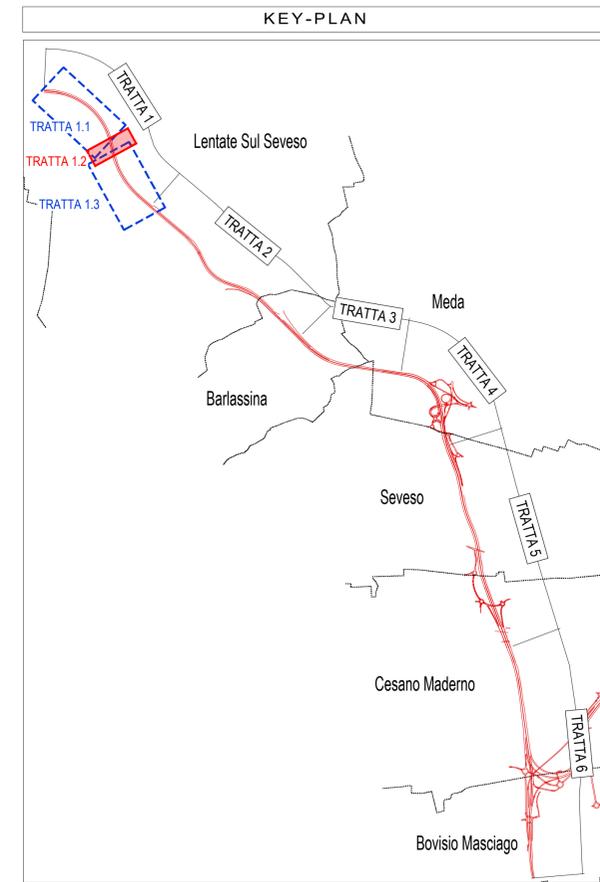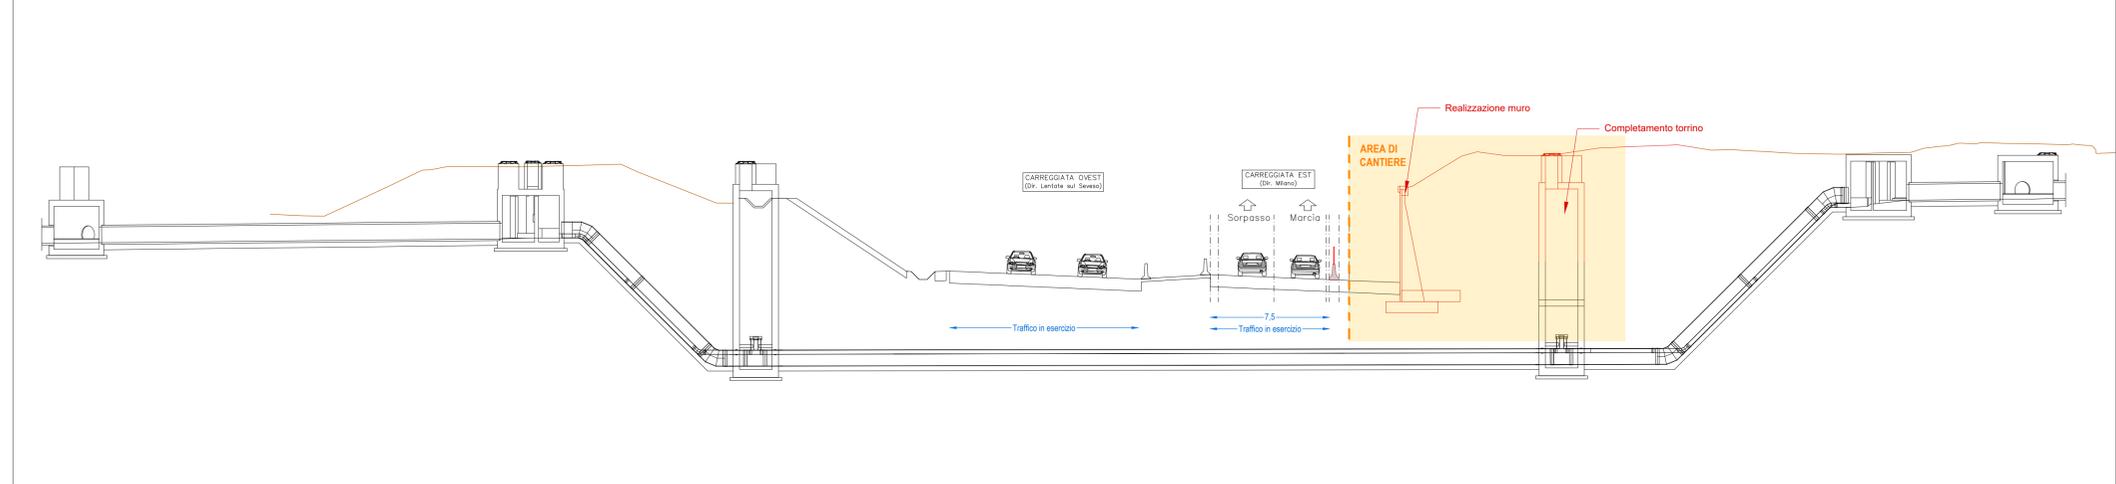

CONCESSIONE AUTOSTRADALE LOMBARDA

COLLEGAMENTO AUTOSTRADALE DALMINE-COMO-VARESE-VALICO DEL GAGGIOLO E OPERE AD ESSO CONNESSE

COE/CE CLIP F1-1000000007

PROGETTO ESECUTIVO TRATTA B2

CANTIERIZZAZIONE FASI DI LAVORO TRATTA 1 SUBTRATTA 1.2 - FASE 7 - PLANIMETRIA E SEZIONI TIPOLOGICHE

FASCE PROGETTUALE		CONTRAENTE GENERALE	
NUMERO	DESCRIZIONE	DATA	REVISIONE

PEDELOMBARDA NUOVA S.p.A.


PROGETTISTI

RESPONSABILE INTEGRAZIONE PRESTAZIONI SPECIALISTICHE
Ing. Carlo Lotti

CONCEDENTE
CONCESSIONE AUTOSTRADALE LOMBARDA

CONCESSIONARIO

PROGETTISTA
PROGER

Il presente documento non può essere copiato, riprodotto o altrimenti pubblicato in tutto o in parte senza il consenso scritto di Autorizzata Pademontana Lombarda S.p.A. Ogni utilizzo non autorizzato sarà perseguito a norma di legge. This document may not be copied, reproduced or published either in part or entirely without the written permission of Autorizzata Pademontana Lombarda S.p.A. Unauthorized use will be prosecuted by law.