



**LEGENDA**


- VIABILITA' ESISTENTE
- AREA DI CANTIERE
- DEVIATA SU PAVIMENTAZIONE ESISTENTE
- AMPLIAMENTO PAVIMENTAZIONE SU DEVIATA PROVVISORIA
- DEVIATA SU PAVIMENTAZIONE DI PROGETTO
- DIREZIONE DEL DEFLUSSO VEICOLARE NELLE CARREGGIATE ATTIVE
- BARRIERA ESISTENTE
- NEW JERSEY IN CLS b=0,60m
- NEW JERSEY IN CLS CON RETE SCHERMANTE b=0,60m
- NUOVA BARRIERA BORDO PONTE PROVVISORIA b=0,50m
- RECINZIONE DI CANTIERE
- OPERE IN COSTRUZIONE
- VIABILITA' IN ESERCIZIO
- OPERE COSTRUITE
- LIMITE D'ESPROPRIO DEFINITIVO
- LIMITE D'ESPROPRIO TEMPORANEO
- NEW JERSEY ESISTENTE
- NEW JERSEY DI CANTIERE
- RIMOZIONE NEW JERSEY

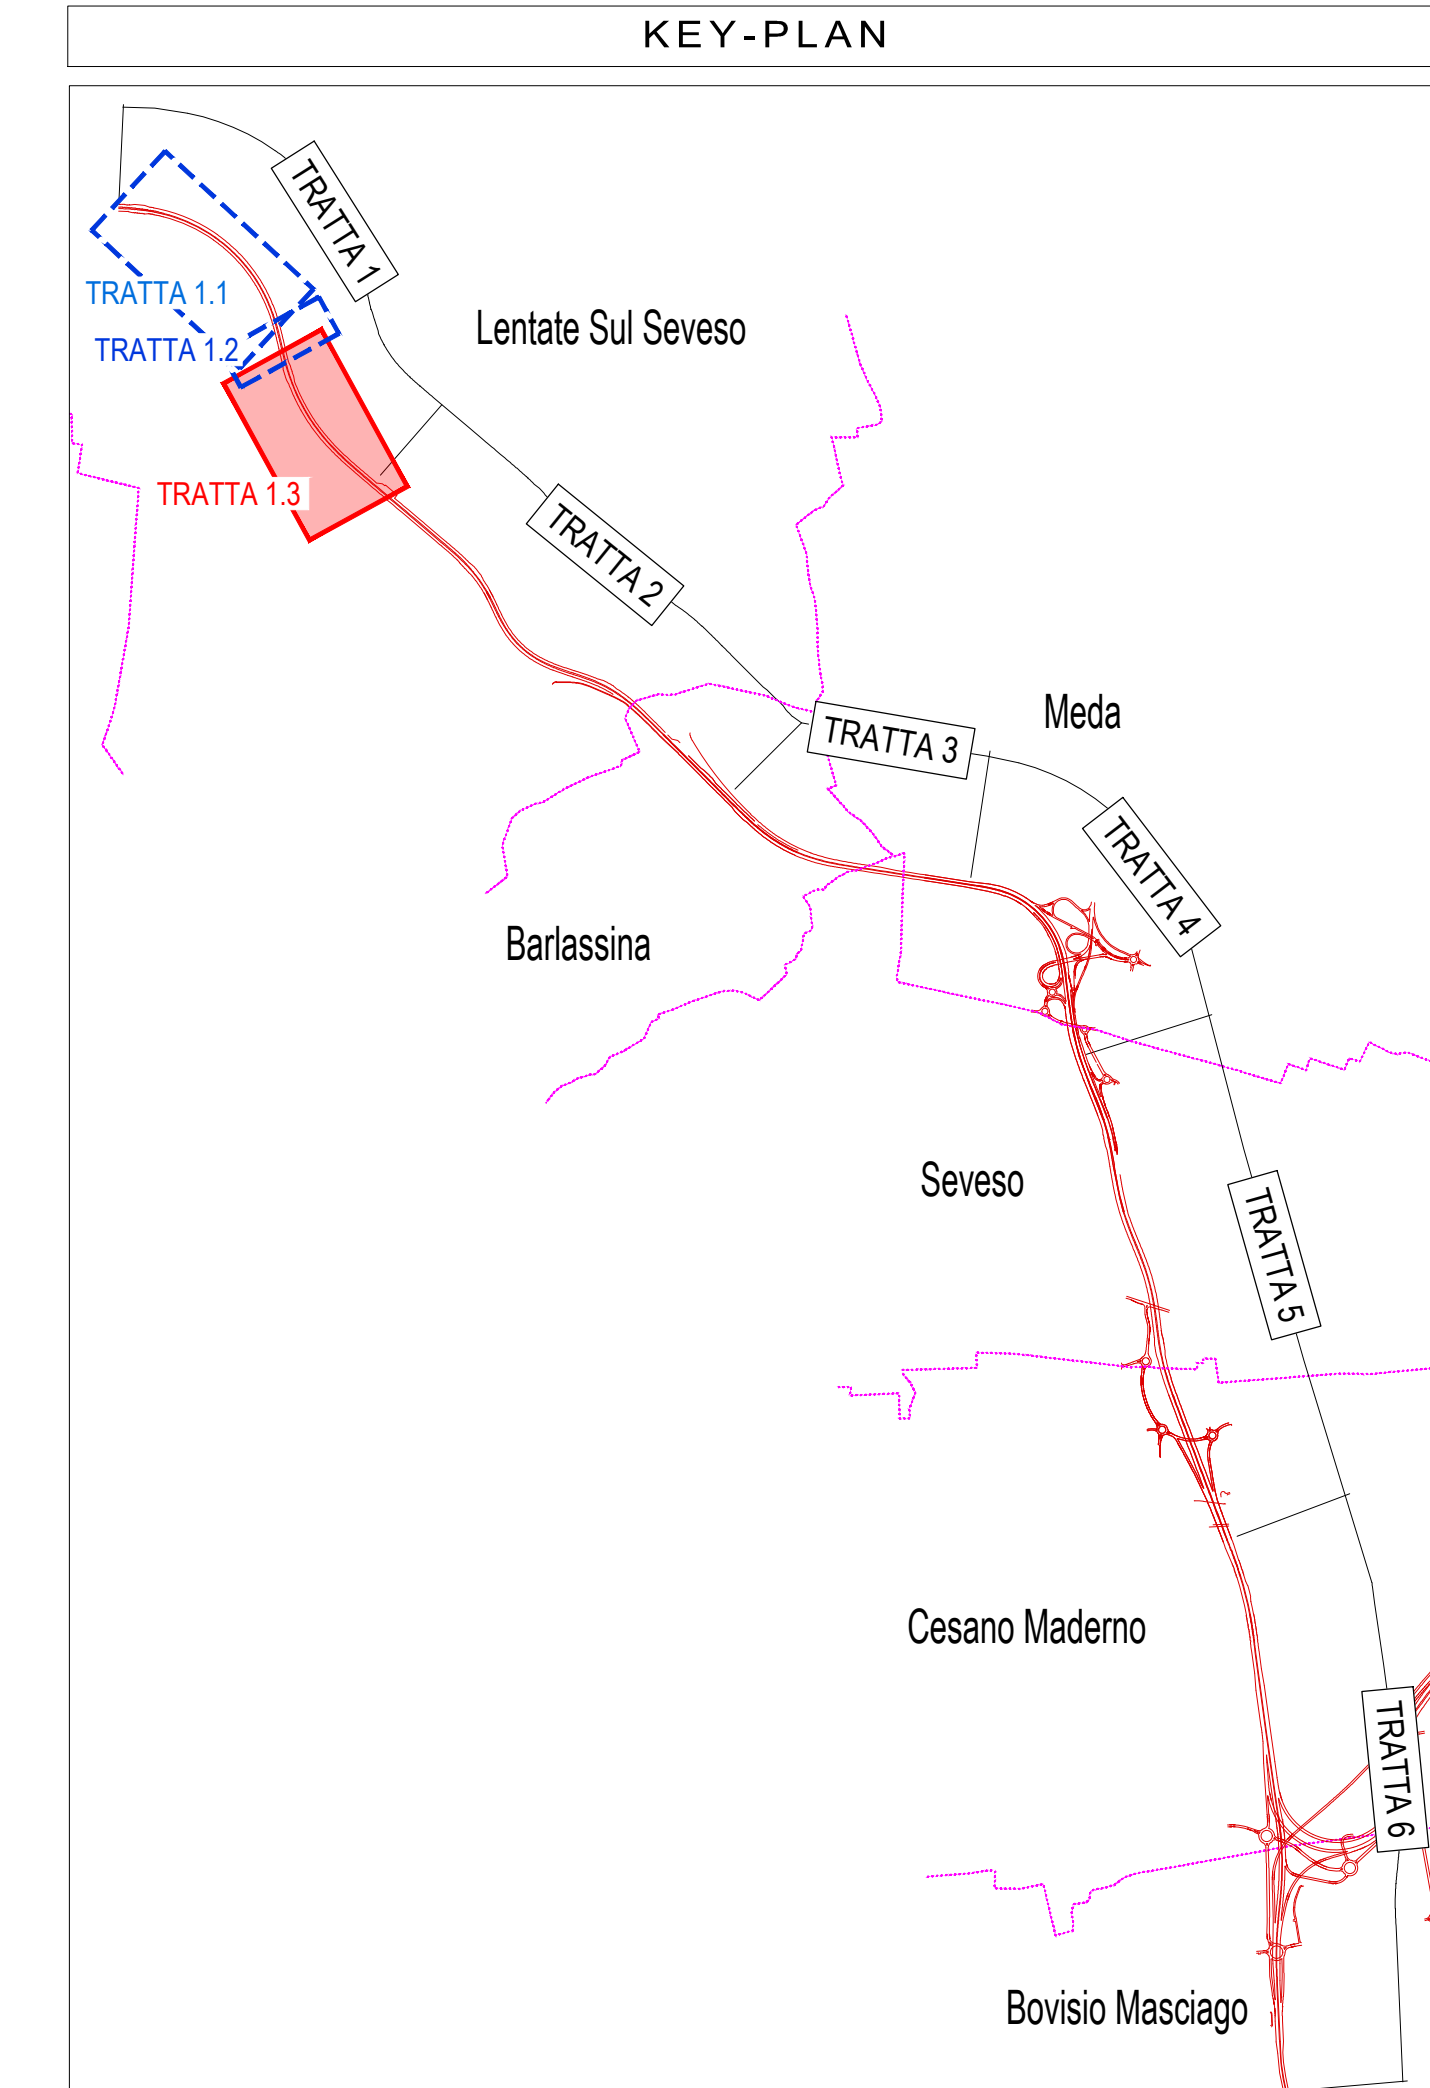


SEZIONE 62 - scala 1:200

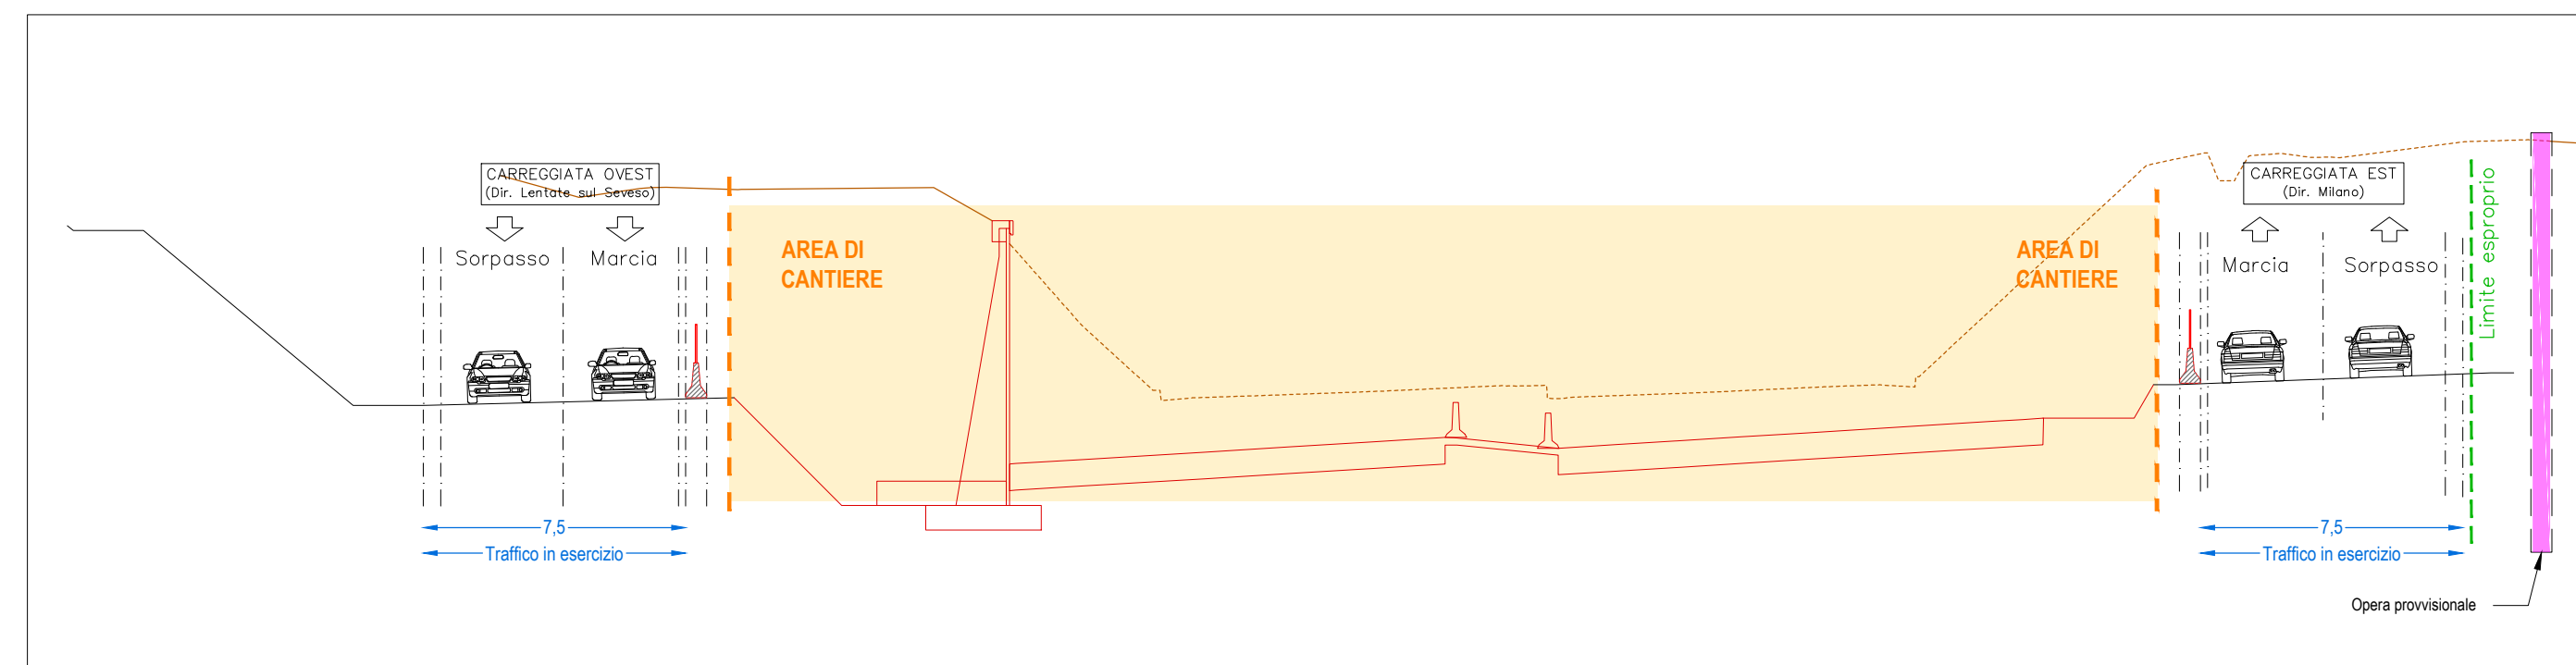

SEZIONE 77 - scala 1:200

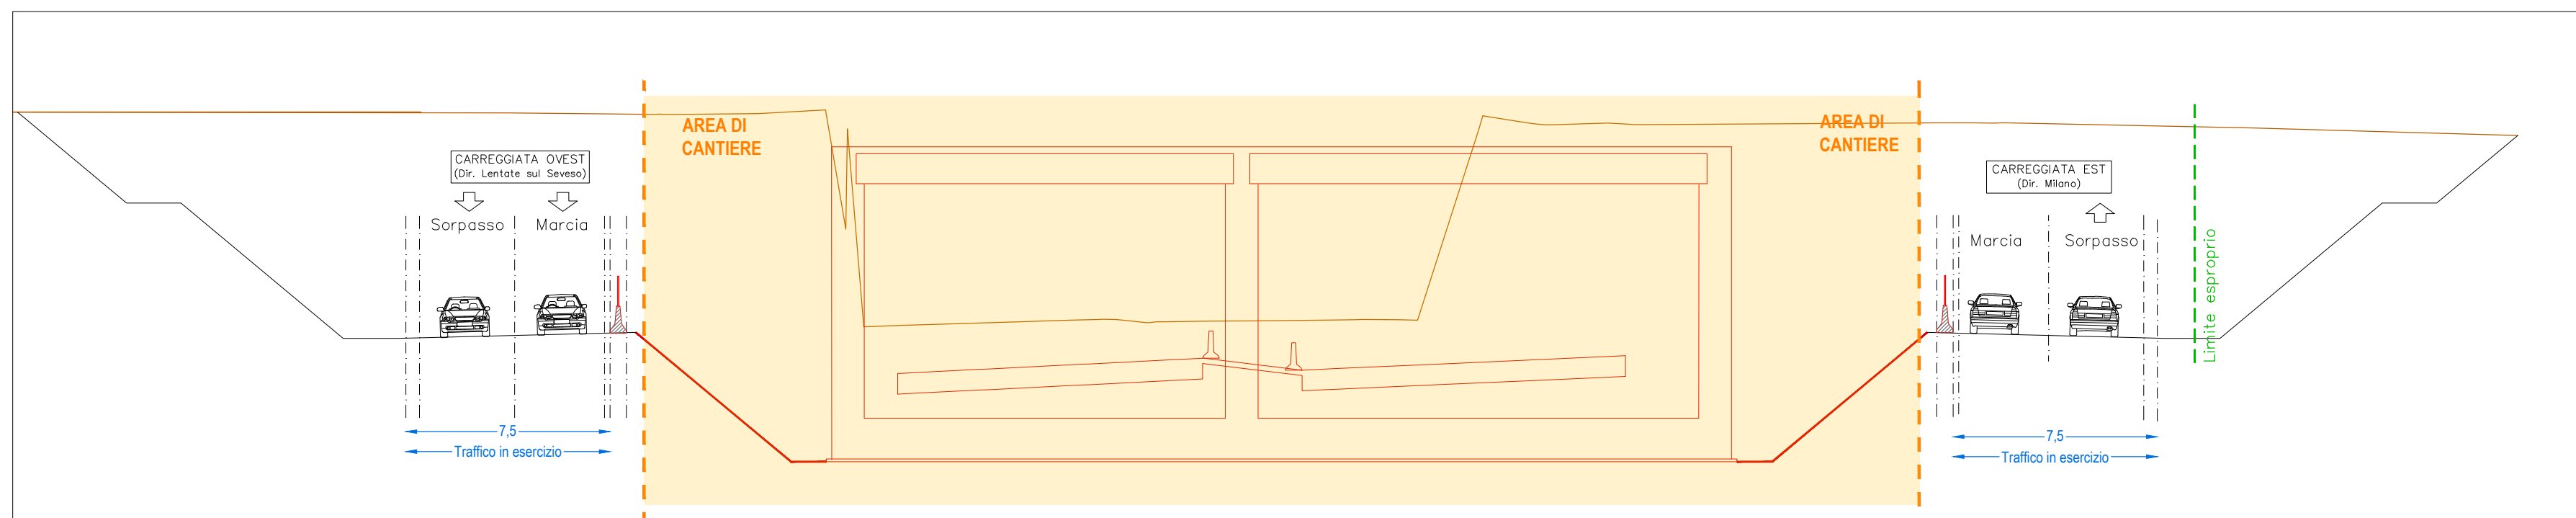


SEZIONE 65 - scala 1:200

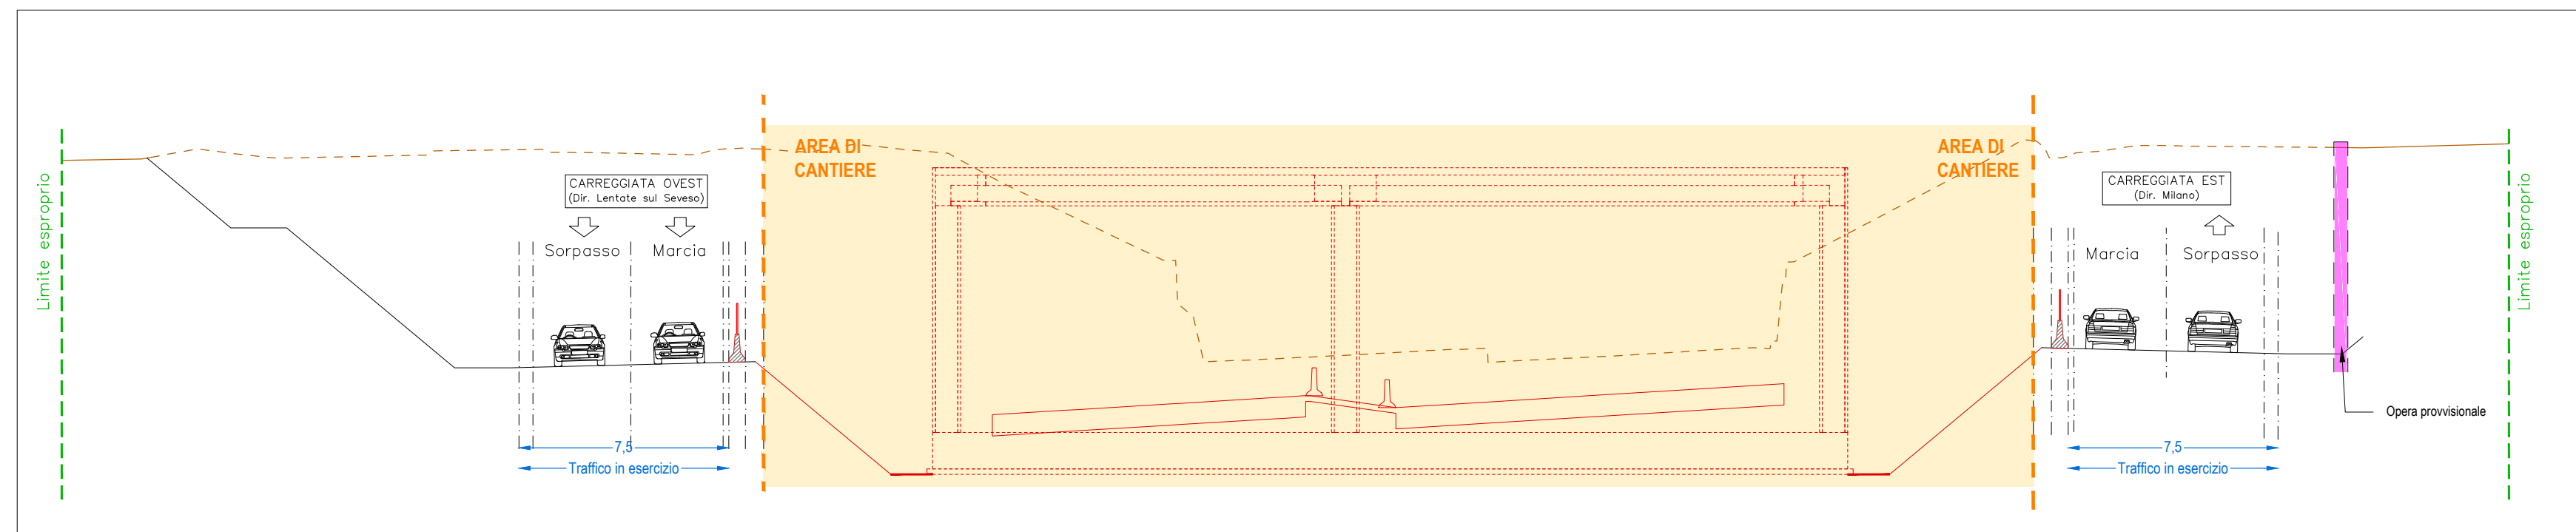

♦ TRATTO 1.3 - FASE 2

- ❖ Chiusure viabilità: via Oberdan;
- ❖ Traffico: su deviate provvisorie realizzate in fase 1;
- ❖ Attività generali:
  - Accantieramento nell'area centrale compresa tra le carreggiate delle deviate provvisorie;
  - Accesso alle aree di cantiere da via Oberdan e direttamente dalla viabilità in esercizio con corsie di accelerazioni/deviazione dedicate;
  - Movimenti terra per deviate provvisoria;
  - Realizzazione opere provvisorie per sifone (22+10+10)
  - Completamento realizzazione sifone n. 1466;
  - Attivazione sifone n. 1466 e dismissione sifone esistente;
  - Realizzazione galleria artificiale Manzoni;
  - Realizzazione galleria artificiale Mirabello;
  - Realizzazione muro B2A00MU04 (l=74,19 m);
  - Realizzazione muro B2A00MU10;
  - Realizzazione parziale muro B2A00MU03;
  - Realizzazione muro B2A00MU05 (l=170 m);
- ❖ Attività carreggiata lato ovest:
  - Nessuna attività;
- ❖ Attività carreggiata lato est:
  - Nessuna attività;

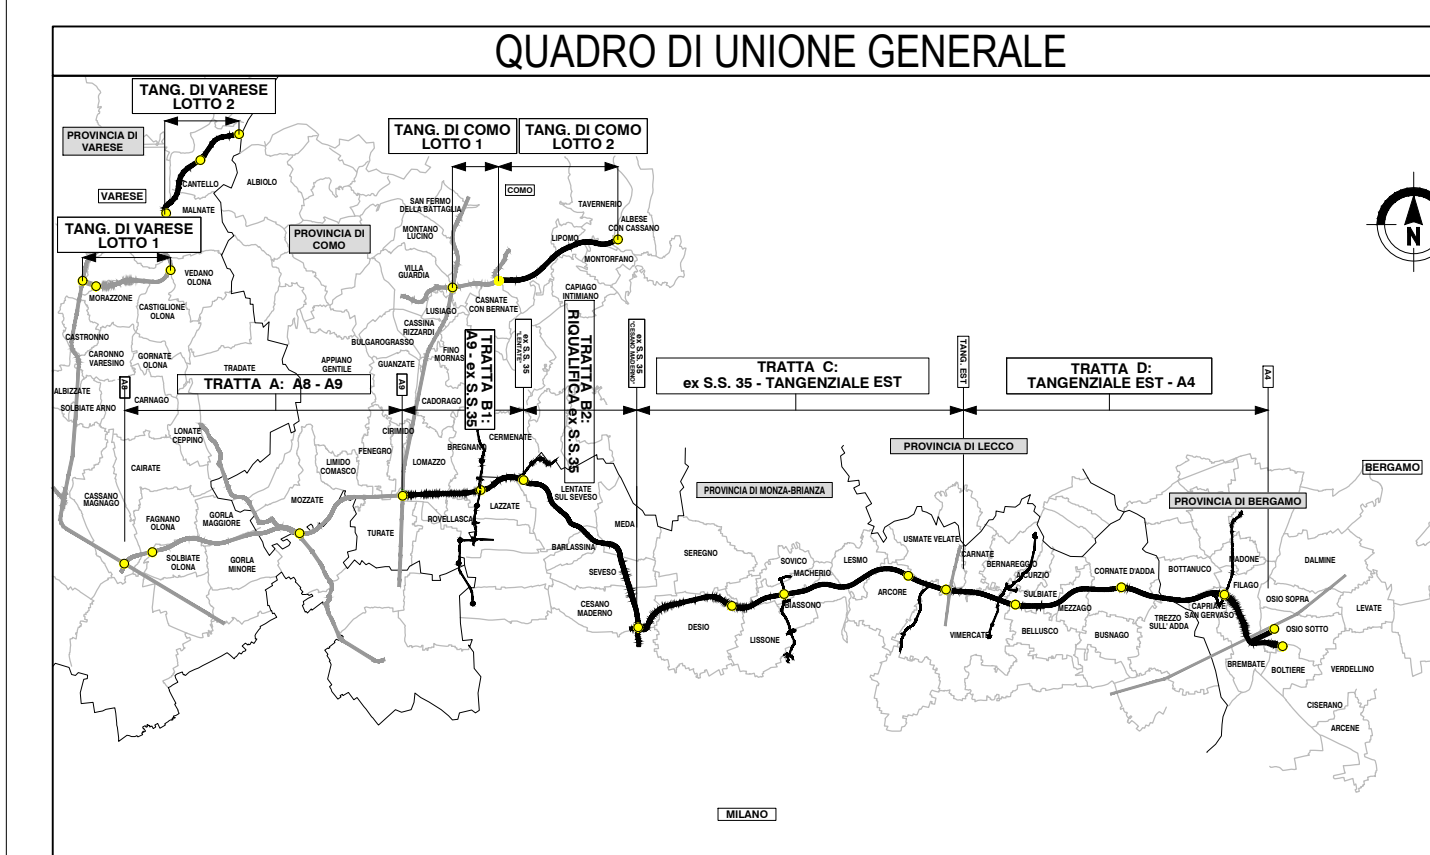

**COLLEGAMENTO AUTOSTRADALE**  
DALMINE-COMO-VARESE-VALICO DEL GAGGIOLO E OPERE AD ESSO CONNESSE

**PROGETTO ESECUTIVO**  
**TRATTA B2**

**CANTIERIZZAZIONE**  
**FASI DI LAVORO**  
**SUBTRATTA 1.3 - FASE 2 - PLANIMETRIA E SEZIONI TIPOLOGICHE**

FASCE PRODOTTIVE		CONTRAENTE GENERALE	
NUMERO	DESCRIZIONE	DATA	REVISIONE

**PEDELOMBARDA NUOVA S.c.p.A.**

**PROGETTISTA**

**ELABORAZIONE PROGETTUALE**

**CONCEDENTE**

**CONCESSIONARIO**

**PROCEC**

Il presente documento non potrà essere copiato, riprodotto o altrimenti pubblicato in tutto o in parte senza il consenso scritto di Autostrade Pedemontane Lombarde S.p.A. Ogni utilizzo non autorizzato sarà perseguito a norma di legge. This document may not be copied, reproduced or published either in part or in whole without the written permission of Autostrade Pedemontane Lombarde S.p.A. Unauthorized use will be prosecuted by law.