



TRANSIZIONE TR08  
CONFRONTA QUADERNO  
DELLE SEZIONI


TRANSIZIONI TR09  
CONFRONTA QUADERNO  
DELLE TRANSIZIONI

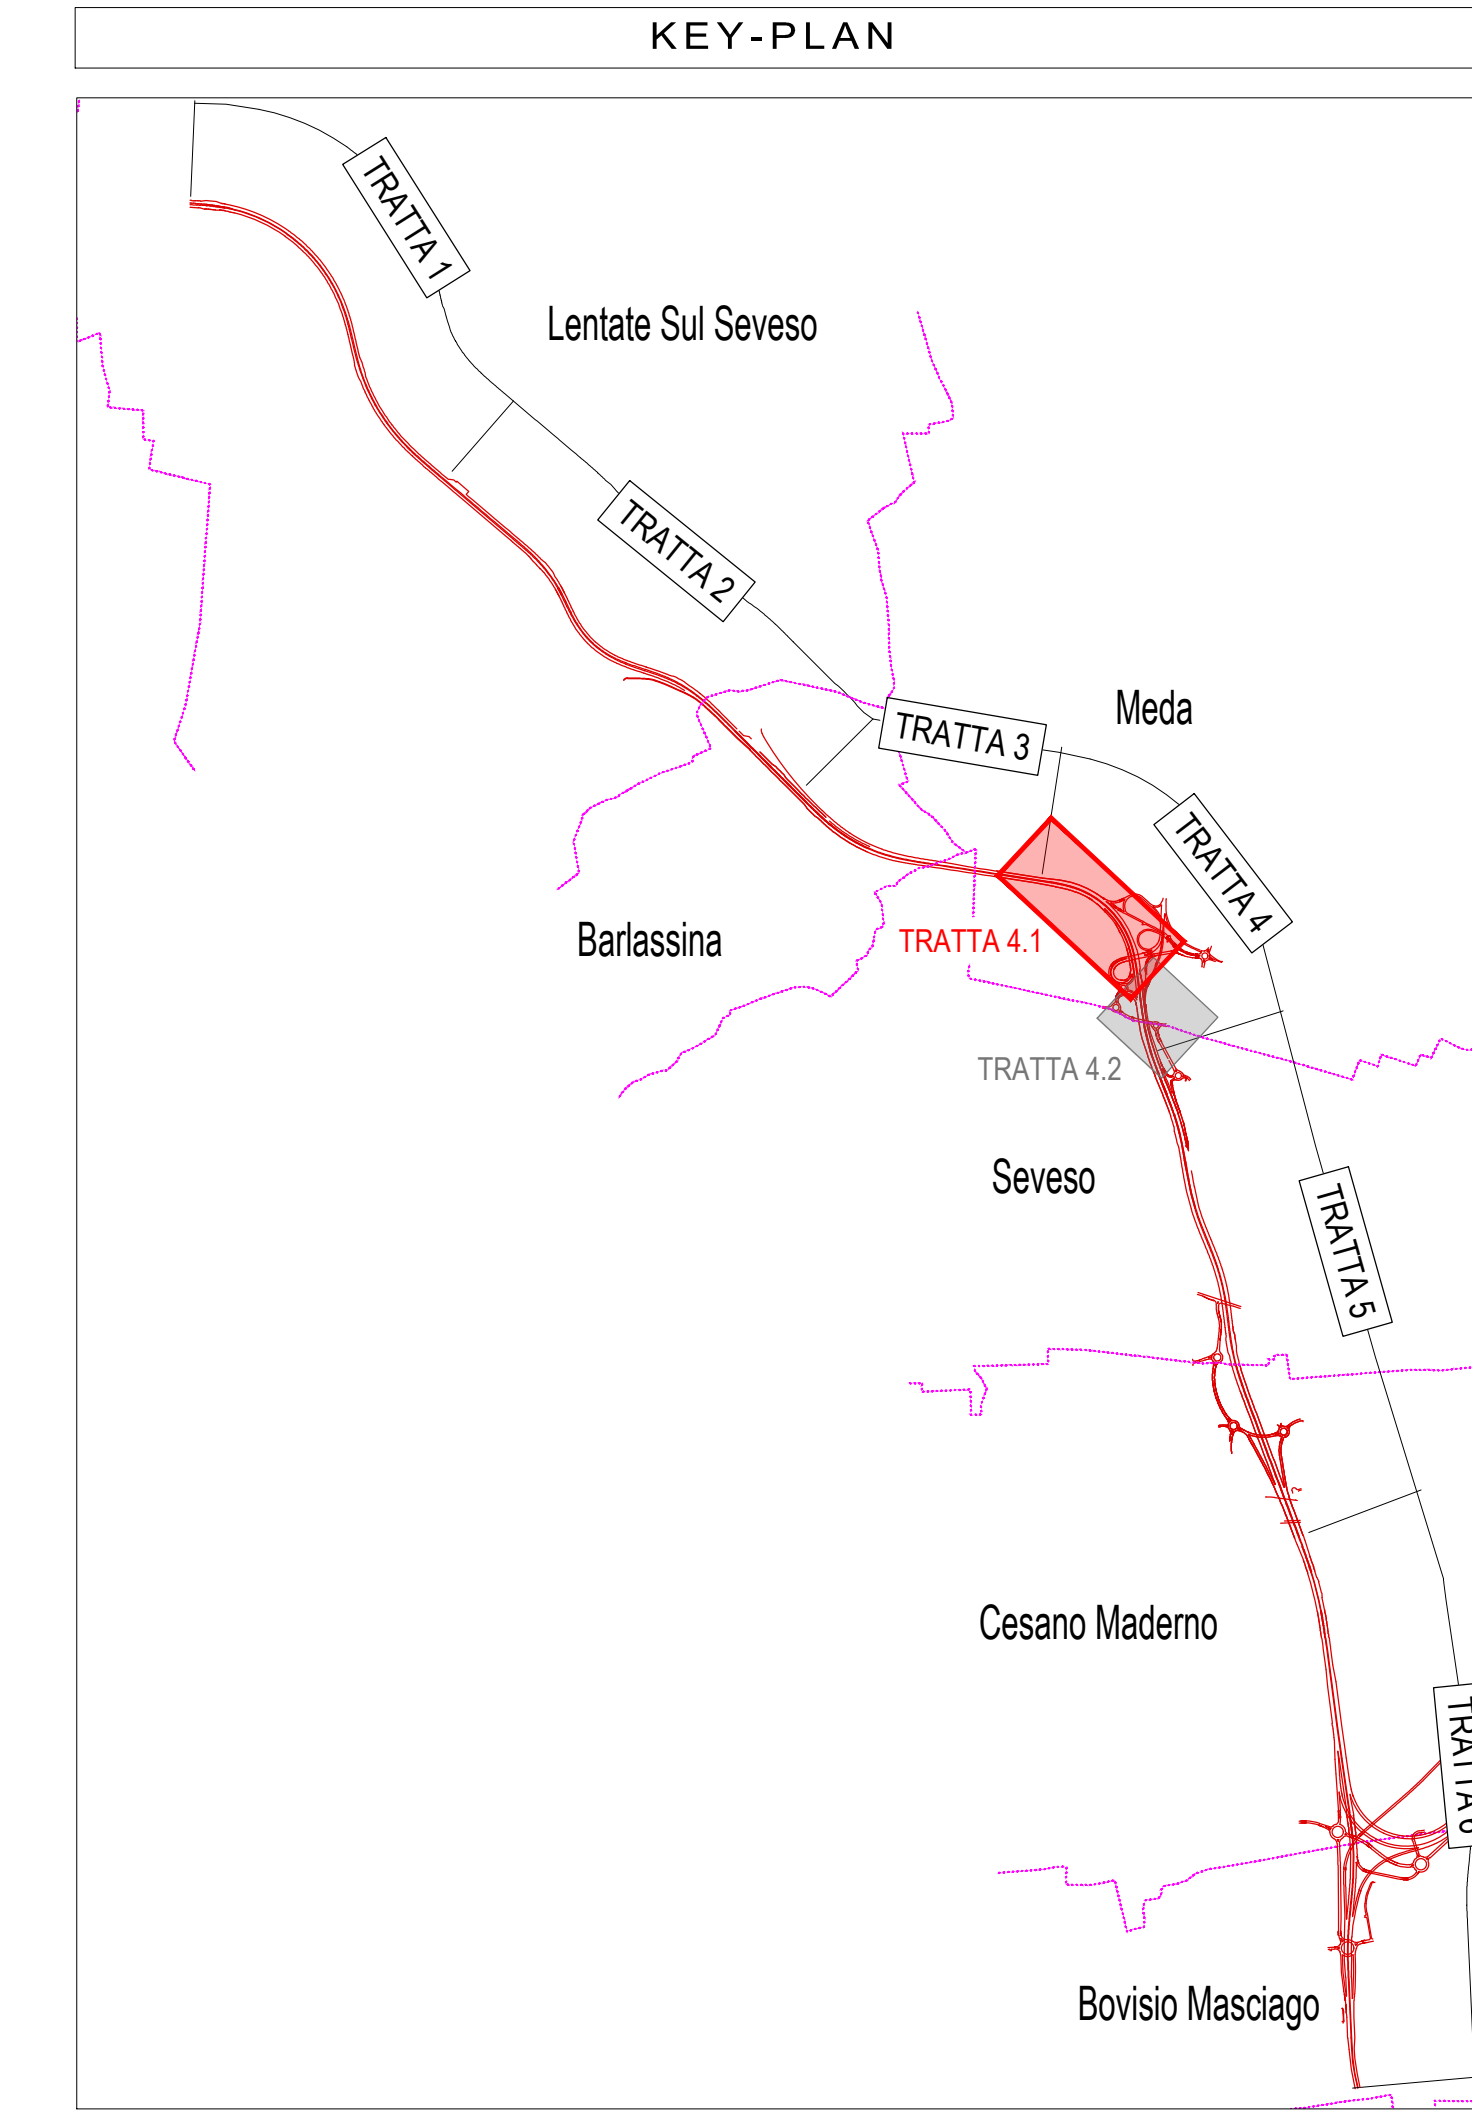

FASE 1.1 - SEZIONE 226 scala 1:200

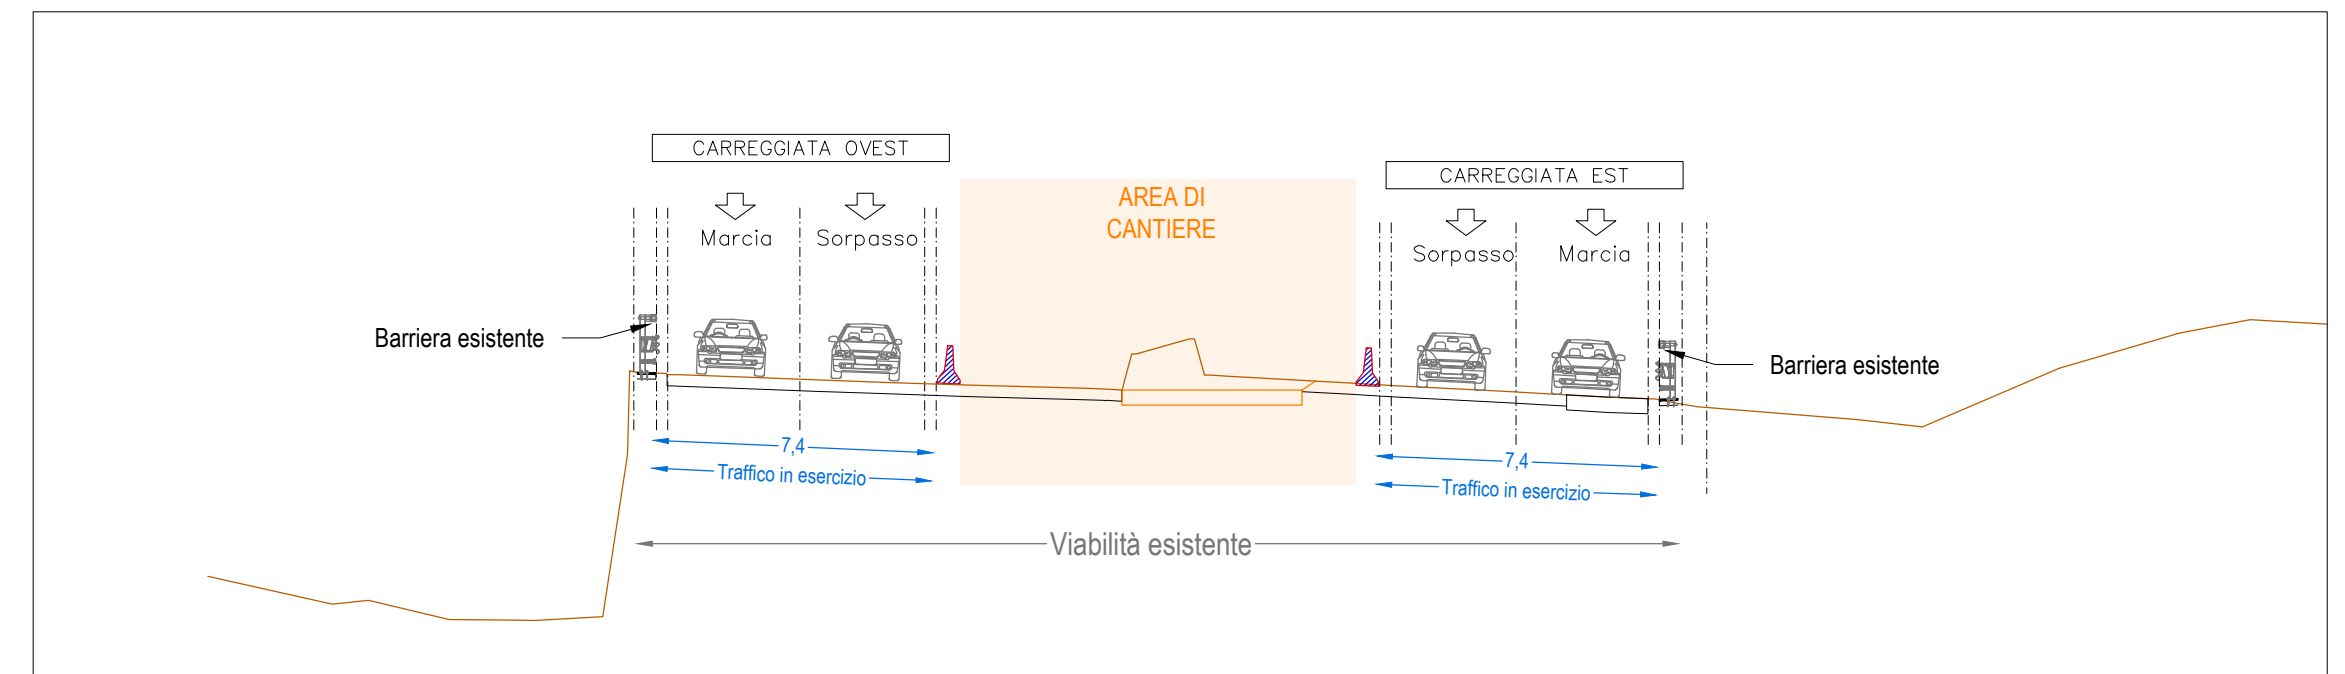

FASE 1.1 - SEZIONE 235 scala 1:200

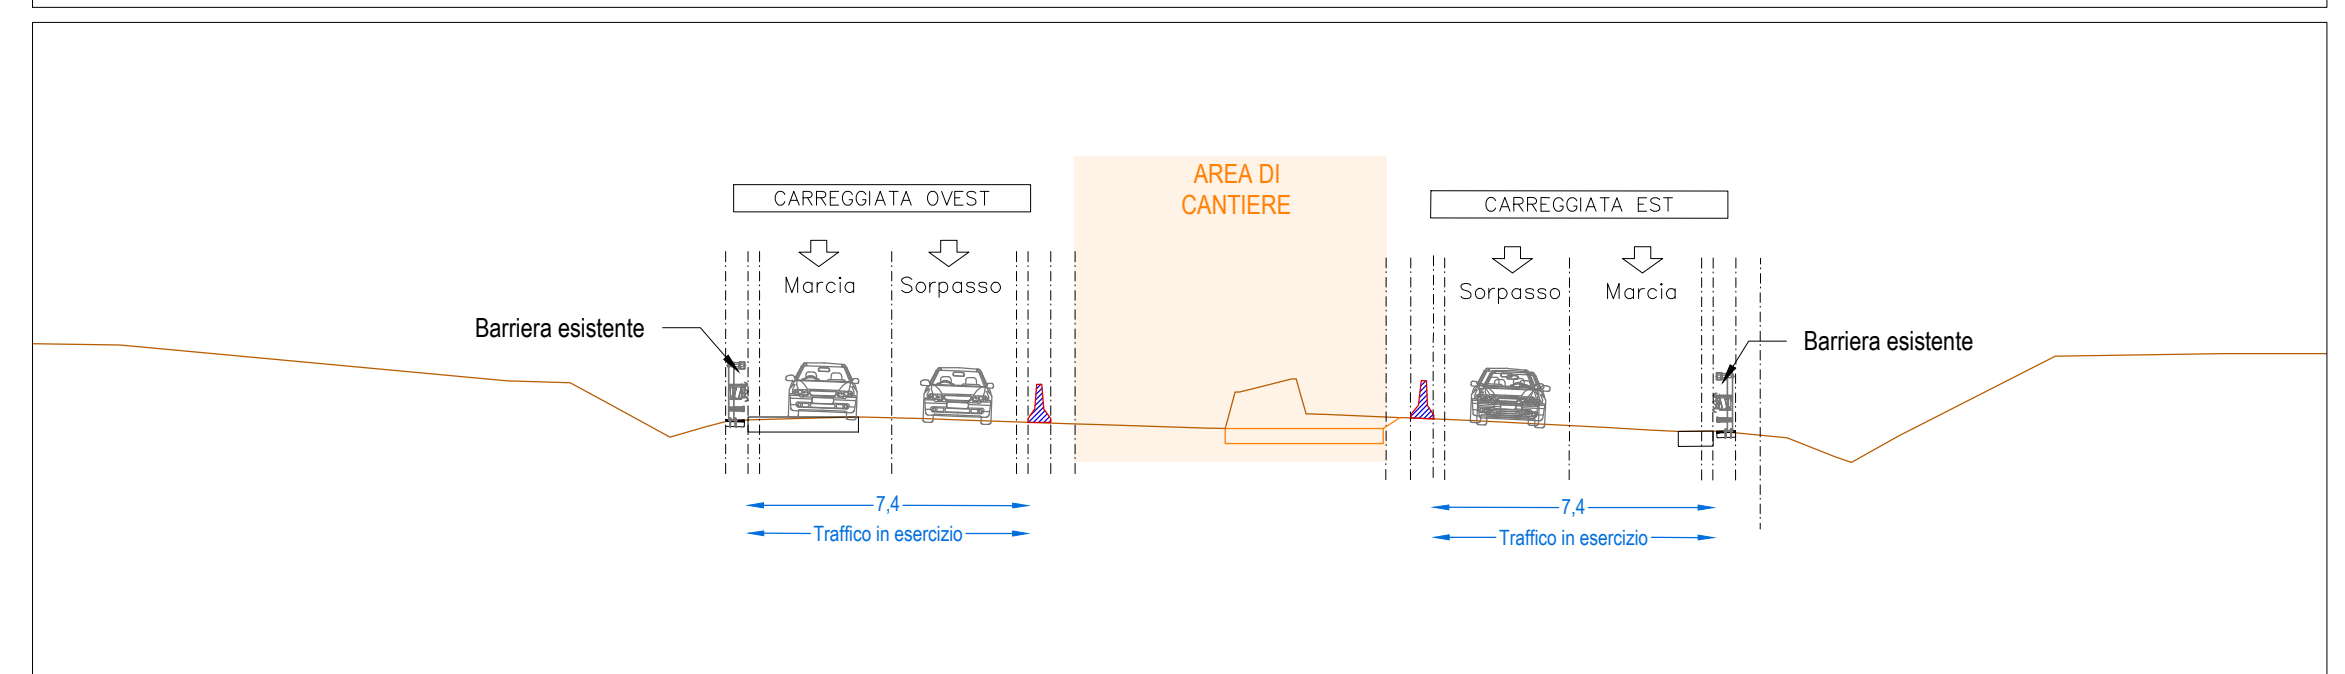


- FASE 1.1:**
- ❖ Chiusure viabilità: rampe svincolo di Meda
  - ❖ Traffico: su viabilità esistente Superstrada Milano-Meda con restringimento delle corsie (chiusura banchina centrale);
  - ❖ Attività generali:
    - Accantieramento nell'area centrale comprese tra le due viabilità in esercizio;
    - Accesso alle aree di cantiere direttamente dalla Milano-Meda con corsie di accelerazioni/deviazione dedicate;
    - Rimozione spartitraffico centrale esistente;
    - Ricostruzione pavimentazione spartitraffico centrale e demolizione/rimozione dislivello esistente tra carreggiate esistenti;
    - Realizzazione impronta per deviazioni stradali fasi successive;
  - ❖ Attività carreggiata lato ovest:
    - Nessuna attività;
  - ❖ Attività carreggiata lato est:
    - Nessuna attività;

**LEGENDA**

- AREA DI CANTIERE
- S.P. EX S.S. 35 - VIABILITA' IN ESERCIZIO
- DIREZIONE DEL DEFLUSSO VEICOLARE NELLE CARREGGIE ATTIVE
- NEW JERSEY IN CLS b=0,60m
- NEW JERSEY IN CLS CON RETE SCHERMANTE b=0,60m
- NUOVA BARRIERA BORDO PONTE PROVVISORIA b=0,50m
- BARRIERA ESISTENTE
- RETE DI CANTIERE
- LIMITE D'ESPROPRIO
- NEW JERSEY ESISTENTE
- NEW JERSEY DI CANTIERE
- RIMOZIONE NEW JERSEY

**QUADRO DI UNIONE GENERALE**

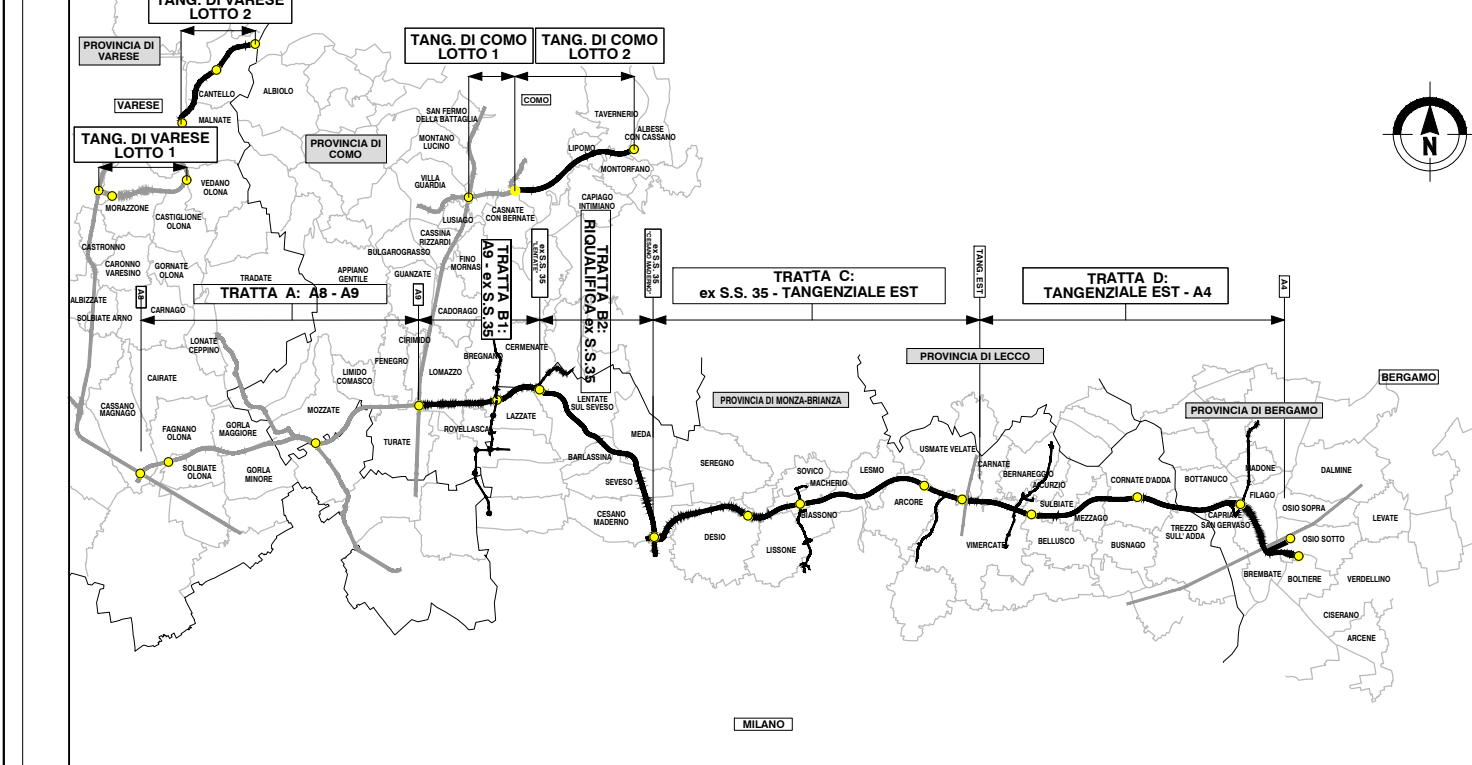

**COLLEGAMENTO AUTOSTRADALE DALMINE-COMO-VARESE-VALICO DEL GAGGIOLO E OPERE AD ESSO CONNESSE**

CONTRATTO C.I.P. 41/10000000007

**PROGETTO ESECUTIVO TRATTA B2**

**CANTIERIZZAZIONE FASI DI LAVORO TRATTA 4 SUBTRATTA 4.1 - FASE 1.1 - PLANIMETRIA E SEZIONI TIPOLOGICHE**


Il presente documento non potrà essere copiato, riprodotto o altrimenti pubblicato in tutto o in parte senza il consenso scritto di Autorizzata Padovana Lombarda S.p.A. Ogni utilizzo non autorizzato sarà punito a norma di legge. This document may not be copied, reproduced or published either in part or entirely without the written permission of Autorizzata Padovana Lombarda S.p.A. Unauthorized use will be prosecuted by law.