



TRANSIZIONE TR10
CONFRONTA QUADERNO
DELLE TRANSIZIONI

TRANSIZIONE TR11
CONFRONTA QUADERNO
DELLE TRANSIZIONI


SEZIONE 262 - FASE 1.0 scala 1:200

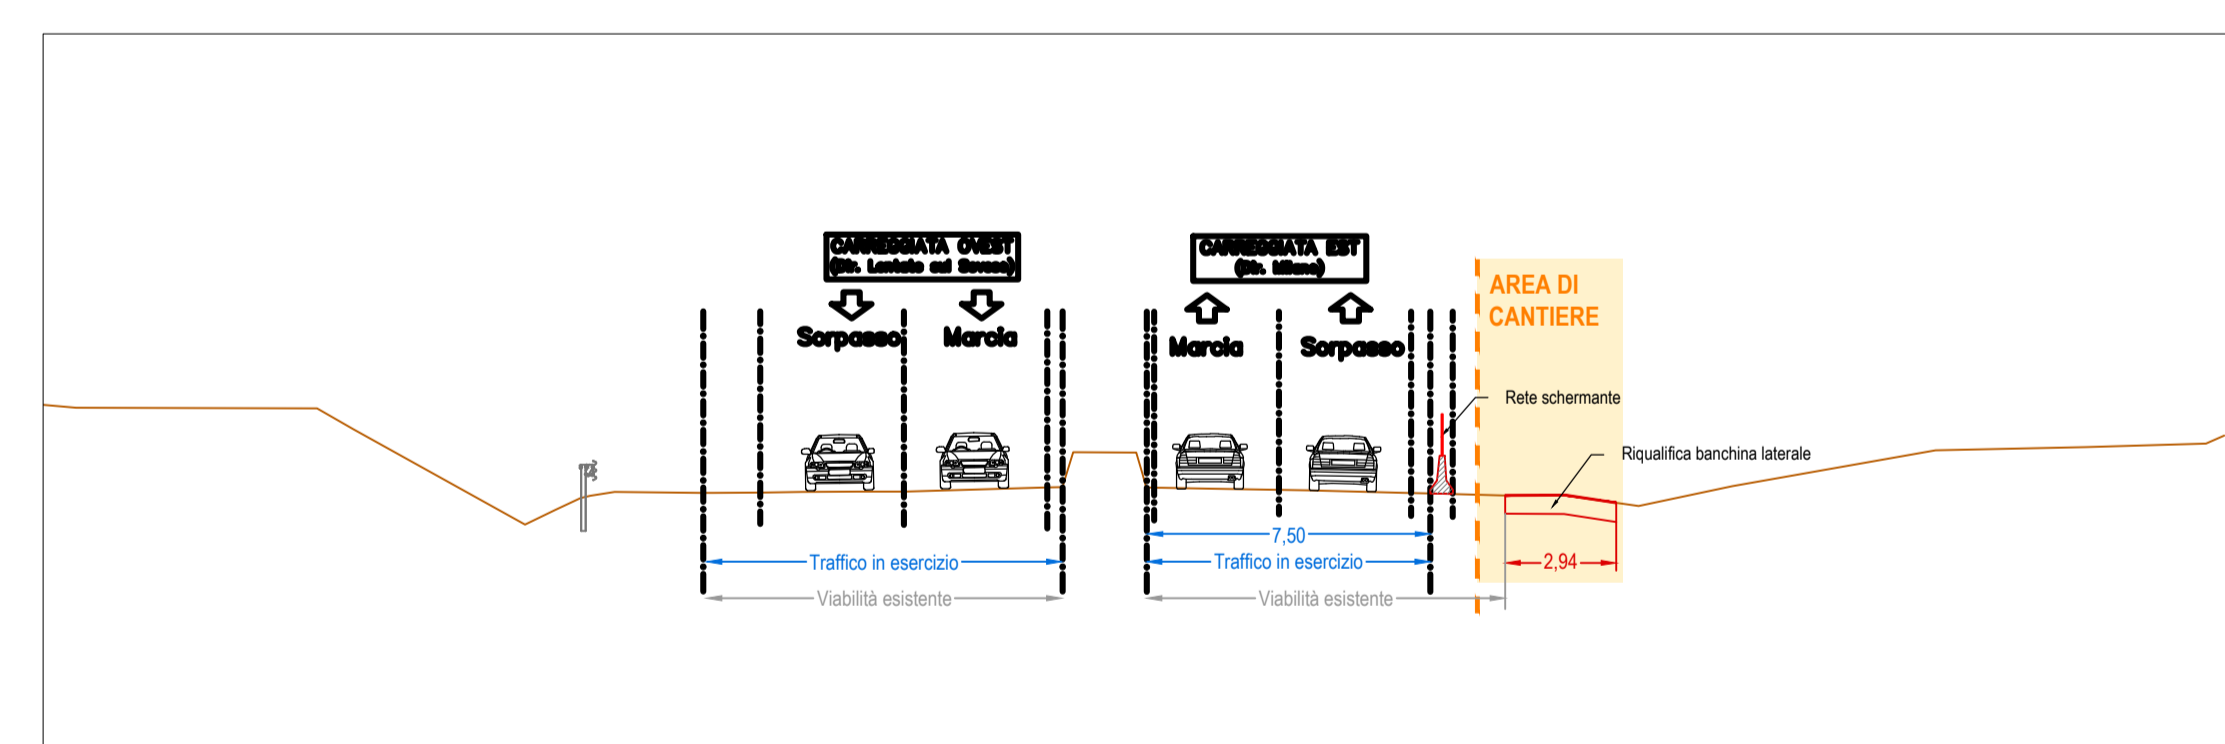

SEZIONE 302 - FASE 1.0 scala 1:200

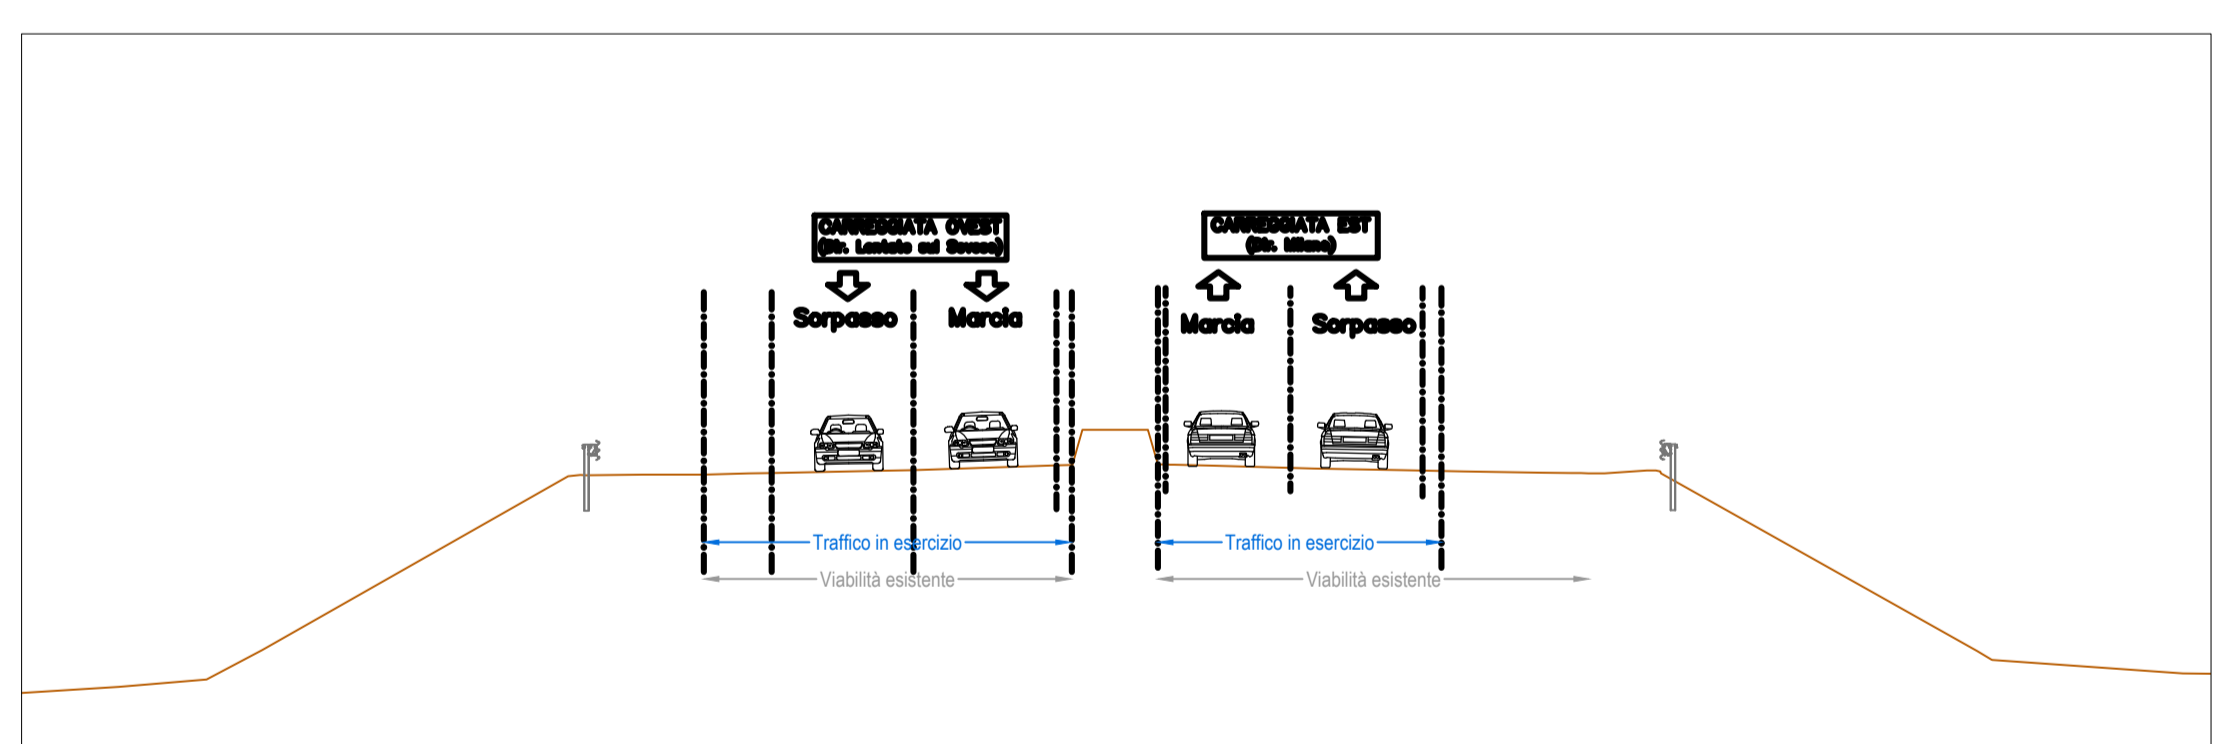

SEZIONE 282 - FASE 1.0 scala 1:200

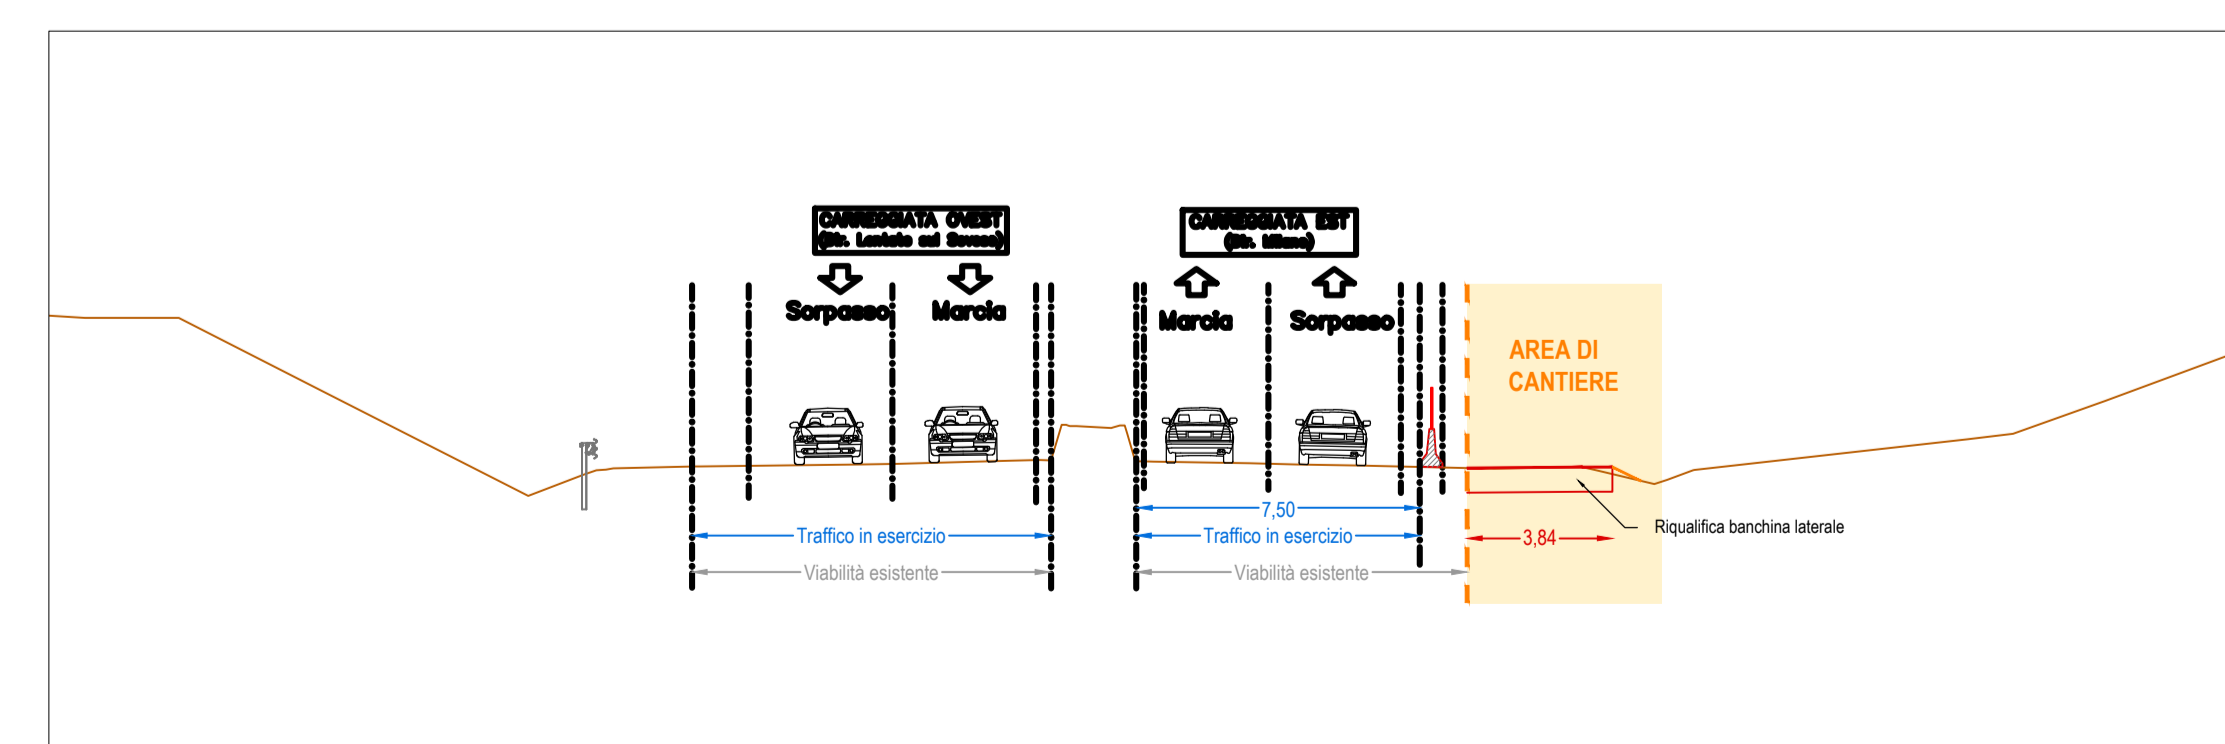


LEGENDA


- VIABILITA' ESISTENTE
- AREA DI CANTIERE
- DEVIATA SU PAVIMENTAZIONE ESISTENTE
- AMPLIAMENTO PAVIMENTAZIONE SU DEVIATA PROVVISORIA
- DEVIATA SU PAVIMENTAZIONE DI PROGETTO
- DIREZIONE DEL DEFLUSSO VEICOLARE NELLE CARREGGIATE ATTIVE
- NEW JERSEY ESISTENTE
- NEW JERSEY IN CLS b=0,60m
- NEW JERSEY IN CLS CON RETE SCHERMANTE b=0,60m
- RECINZIONE DI CANTIERE
- PISTA DI CANTIERE
- OPERE IN COSTRUZIONE
- VIABILITA' IN ESERCIZIO
- OPERE COSTRUITE
- LIMITE D'ESPROPRIO DEFINITIVO
- LIMITE D'ESPROPRIO TEMPORANEO
- NEW JERSEY ESISTENTE
- NEW JERSEY DI CANTIERE
- RIMOZIONE NEW JERSEY

- ATTIVITA' E CHIUSURE**
- ❖ Chiusure viabilità: via Isonzo;
 - ❖ Traffico: su viabilità esistente Superstrada Milano-Meda con restringimento delle corsie (chiusura banchina laterale esterna carreggiata est);
 - ❖ Attività generali:
 - Accantieramento sul lato esterno della viabilità esistente Superstrada Milano-Meda carreggiata est;
 - Accesso alle aree di cantiere direttamente dalla viabilità in esercizio con corsie di accelerazione/deviazione dedicate;
 - Realizzazione piste di cantiere per ingresso/uscita area di lavoro;
 - ❖ Attività carreggiata lato ovest:
 - Nessuna attività;
 - ❖ Attività carreggiata lato est:
 - Movimenti terra per deviated provvisoria Milano-Meda;
 - Realizzazione pavimentazione deviated provvisoria Milano-Meda.

KEY-PLAN

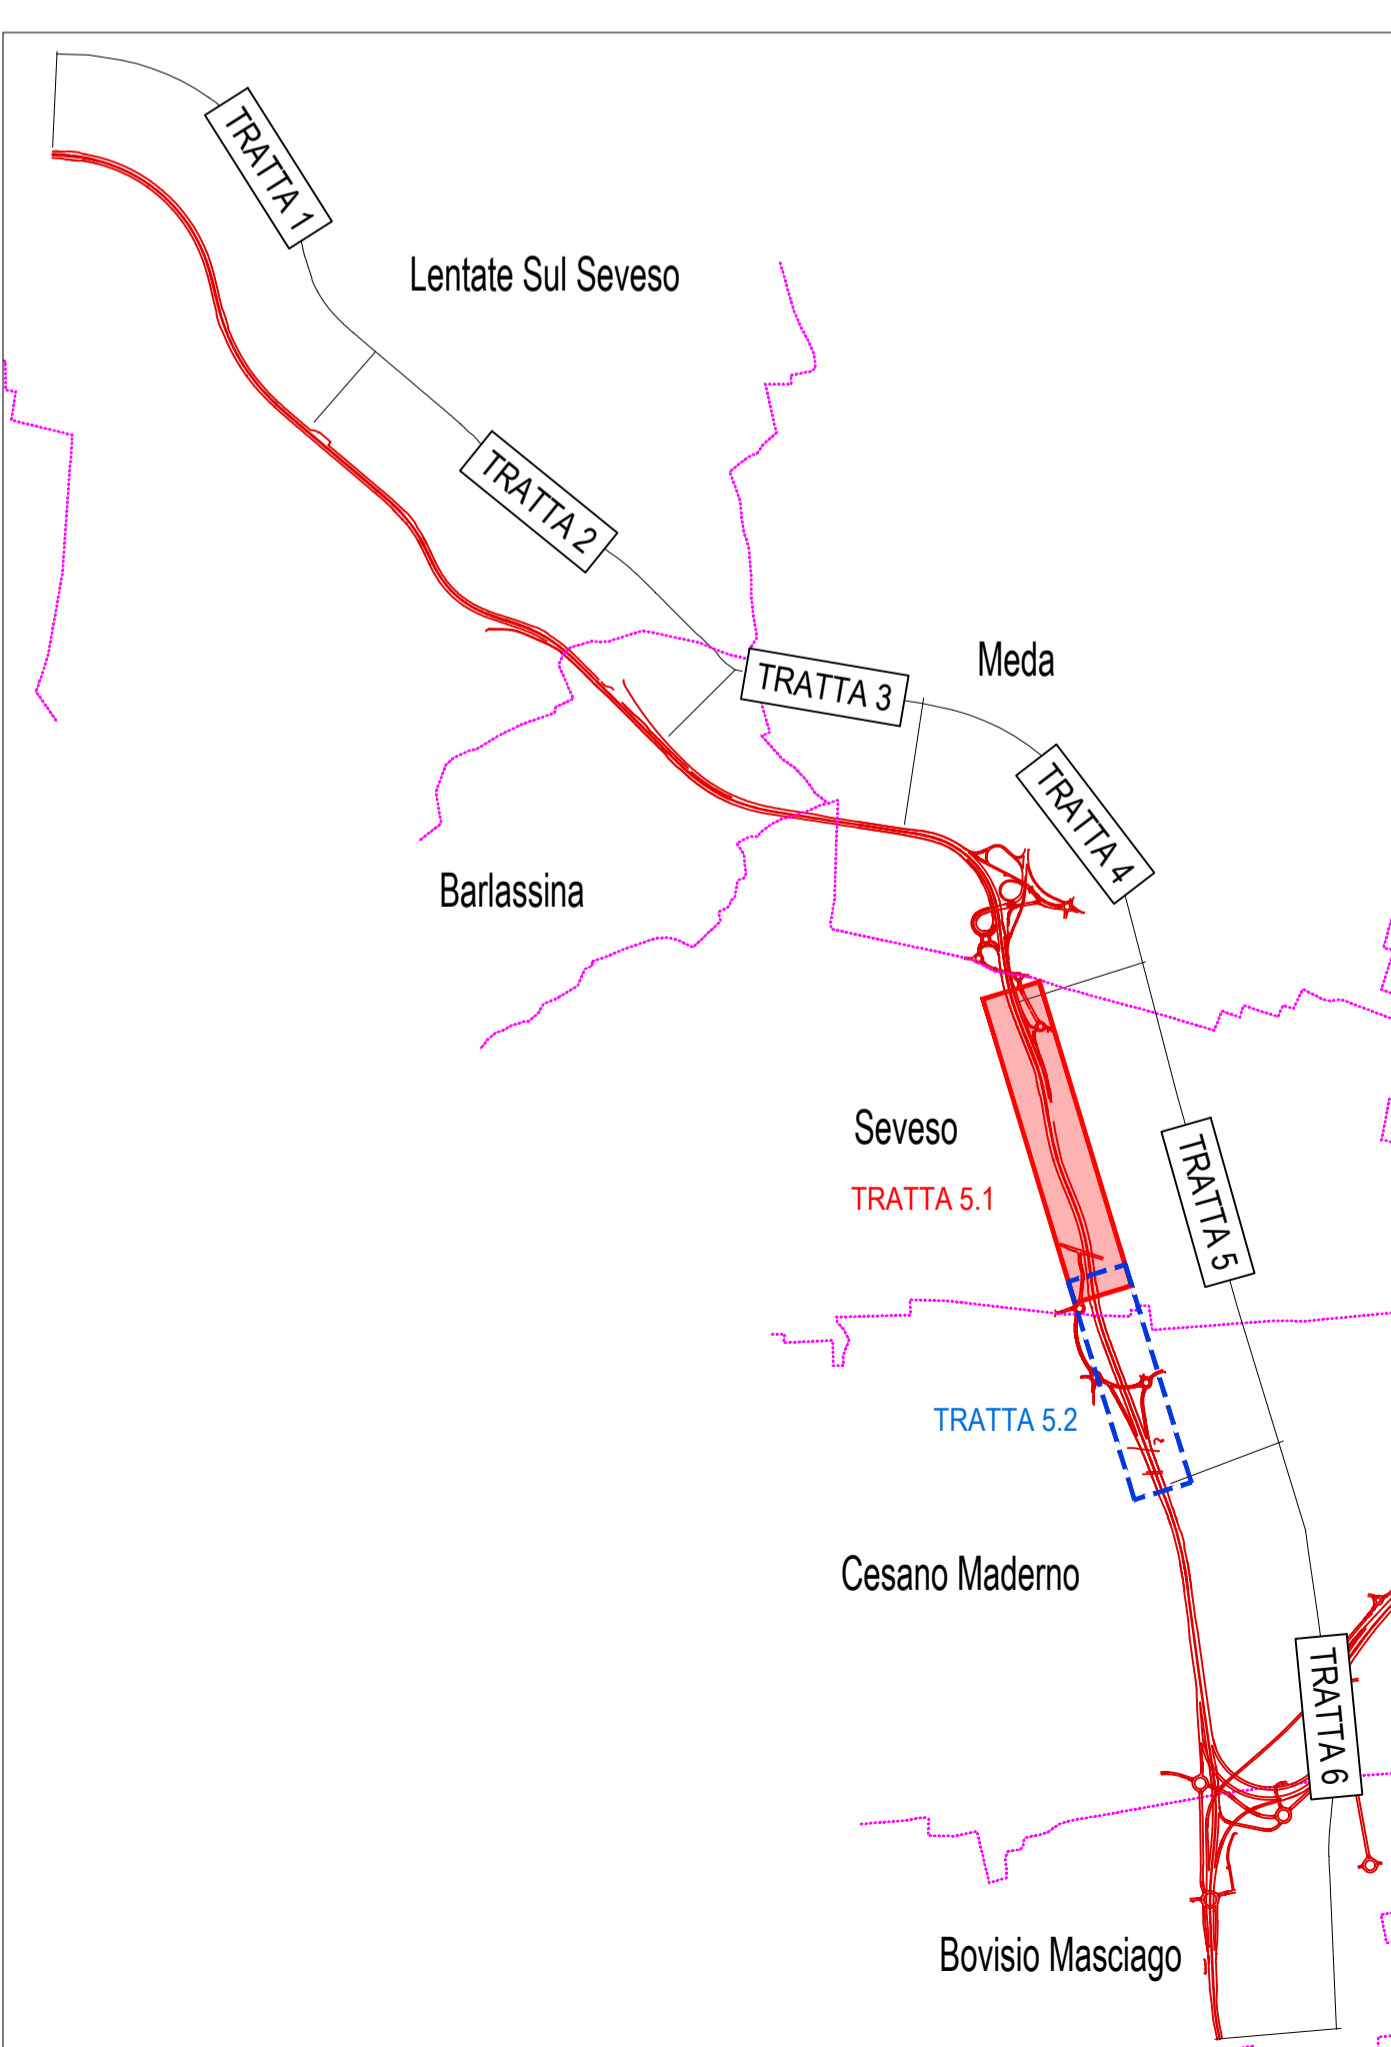

QUADRO DI UNIONE GENERALE

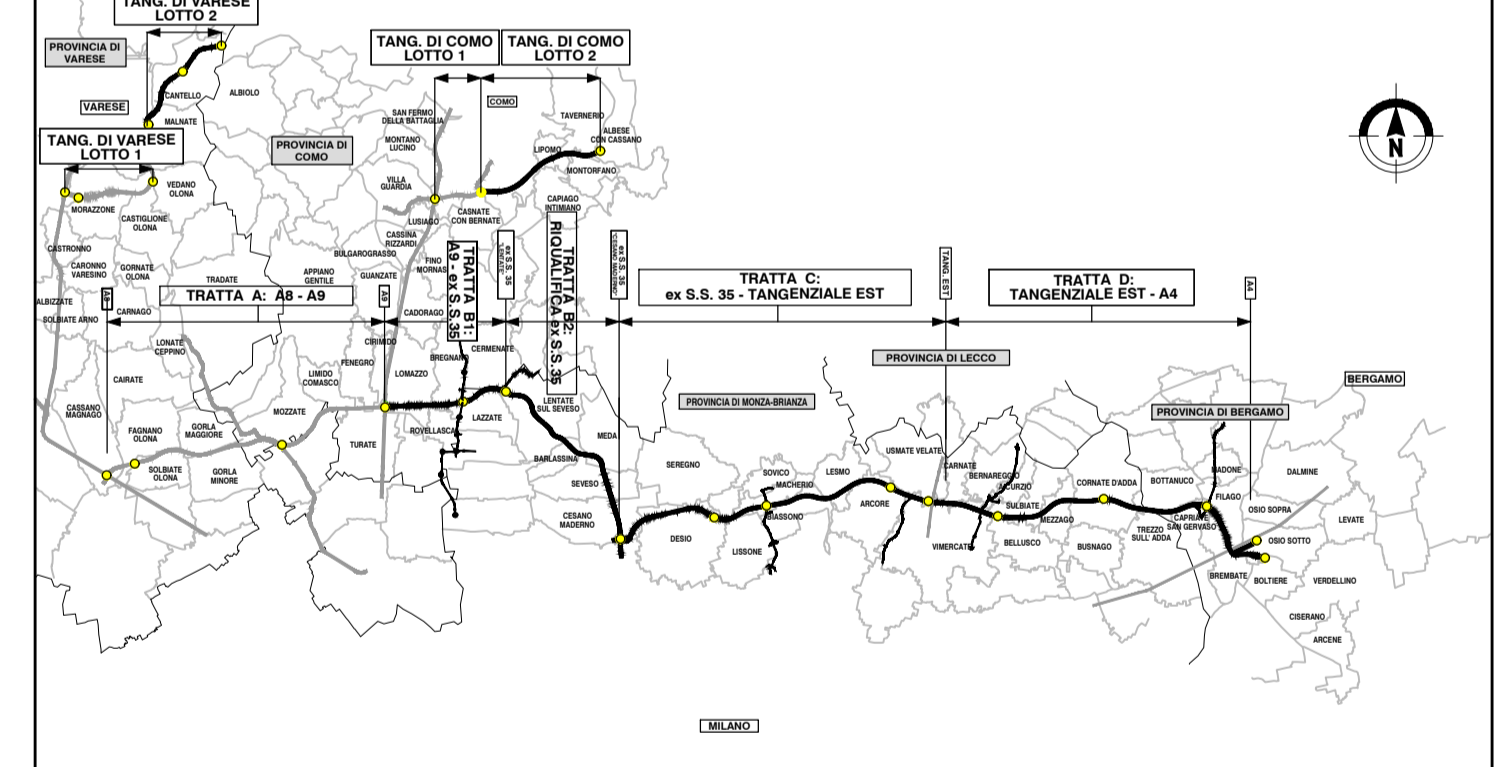

CONCESSIONE AUTOSTRADALE
AUTOSTRADA LOMBARDA

**COLLEGAMENTO AUTOSTRADALE
DALMINE-COMO-VARESE-VALICO DEL GAGGIOLO E OPERE AD ESSO CONNESSE**
CODICE C.U.P. P18800027007

**PROGETTO ESECUTIVO
TRATTA 5**

**CANTIERIZZAZIONE
FASI DI LAVORO
TRATTA 5**

SUBTRATTA 5.1 - FASE 1.0 - PLANIMETRIA E SEZIONI TIPOLOGICHE

FASCE PROGETTUALI		CONTRAENTE GENERALE	
AMBITO	TRATTA	DATA	REVISIONE
TRATTA 5	TRATTA 5	04/05/2023	001
TRATTA 5.1	TRATTA 5.1	23/05/2023	001
