


# QUADRO DI UNIONE GENERALE

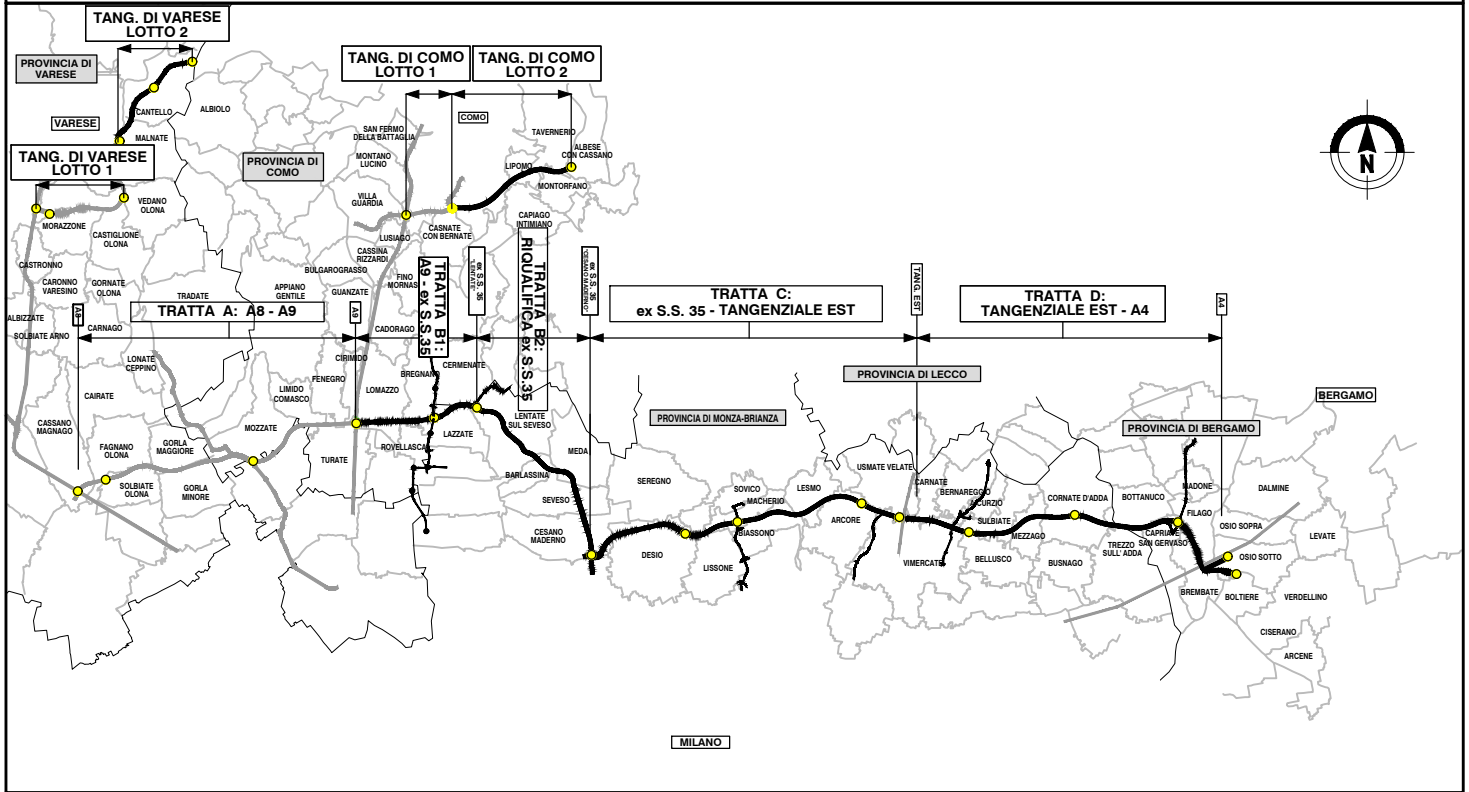

## COLLEGAMENTO AUTOSTRADALE

### DALMINE-COMO-VARESE-VALICO DEL GAGGIOLO E OPERE AD ESSO CONNESSE

CODICE C.U.P. F11B06000270007

## PROGETTO ESECUTIVO TRATTA B2

## CANTIERIZZAZIONE FASI DI LAVORO TRATTA 6 QUADERNO DELLE TRANSIZIONI

#### IDENTIFICAZIONE ELABORATO

FASE PROGETTUALE	AMBITO	TRATTA	CATEGORIA	OPERA	PARTI DI OPERA	TIPO ELABORATO	PROGRESSIVA	REVISIONE ESTERNA
E	CN	B2	A00	CN00	999	FS	111	A

DATA 31 Luglio 2023  
SCALA -

#### CONCEDENTE



#### CONTRAENTE GENERALE

PEDELOMBARDA NUOVA S.c.p.A.

#### DATA

#### REVISIONE

21 Luglio 2023	Emissione	A01
31 Luglio 2023	Consegna	A02

#### ELABORAZIONE PROGETTUALE

<b>PROGETTISTI</b> Ing. Alberto Rinaldi	<b>RESPONSABILE INTEGRAZIONE PRESTAZIONI SPECIALISTICHE</b> Ing. Carlo Listorti
Redatto Ing. Procopio Francesco	Visto Ing. Andrea Molteni
	Approvato Ing. Enrico Moretti

#### CONCESSIONARIO




#### PROGETTISTA



Il presente documento non potrà essere copiato, riprodotto o altrimenti pubblicato in tutto o in parte senza il consenso scritto di Autostrada Pedemontana Lombarda S.p.A. Ogni utilizzo non autorizzato sarà perseguito a norma di legge. This document may not be copied, reproduced or published either in part or entirely without the written permission of Autostrada Pedemontana Lombarda S.p.A. Unauthorized use will be persecuted by law.





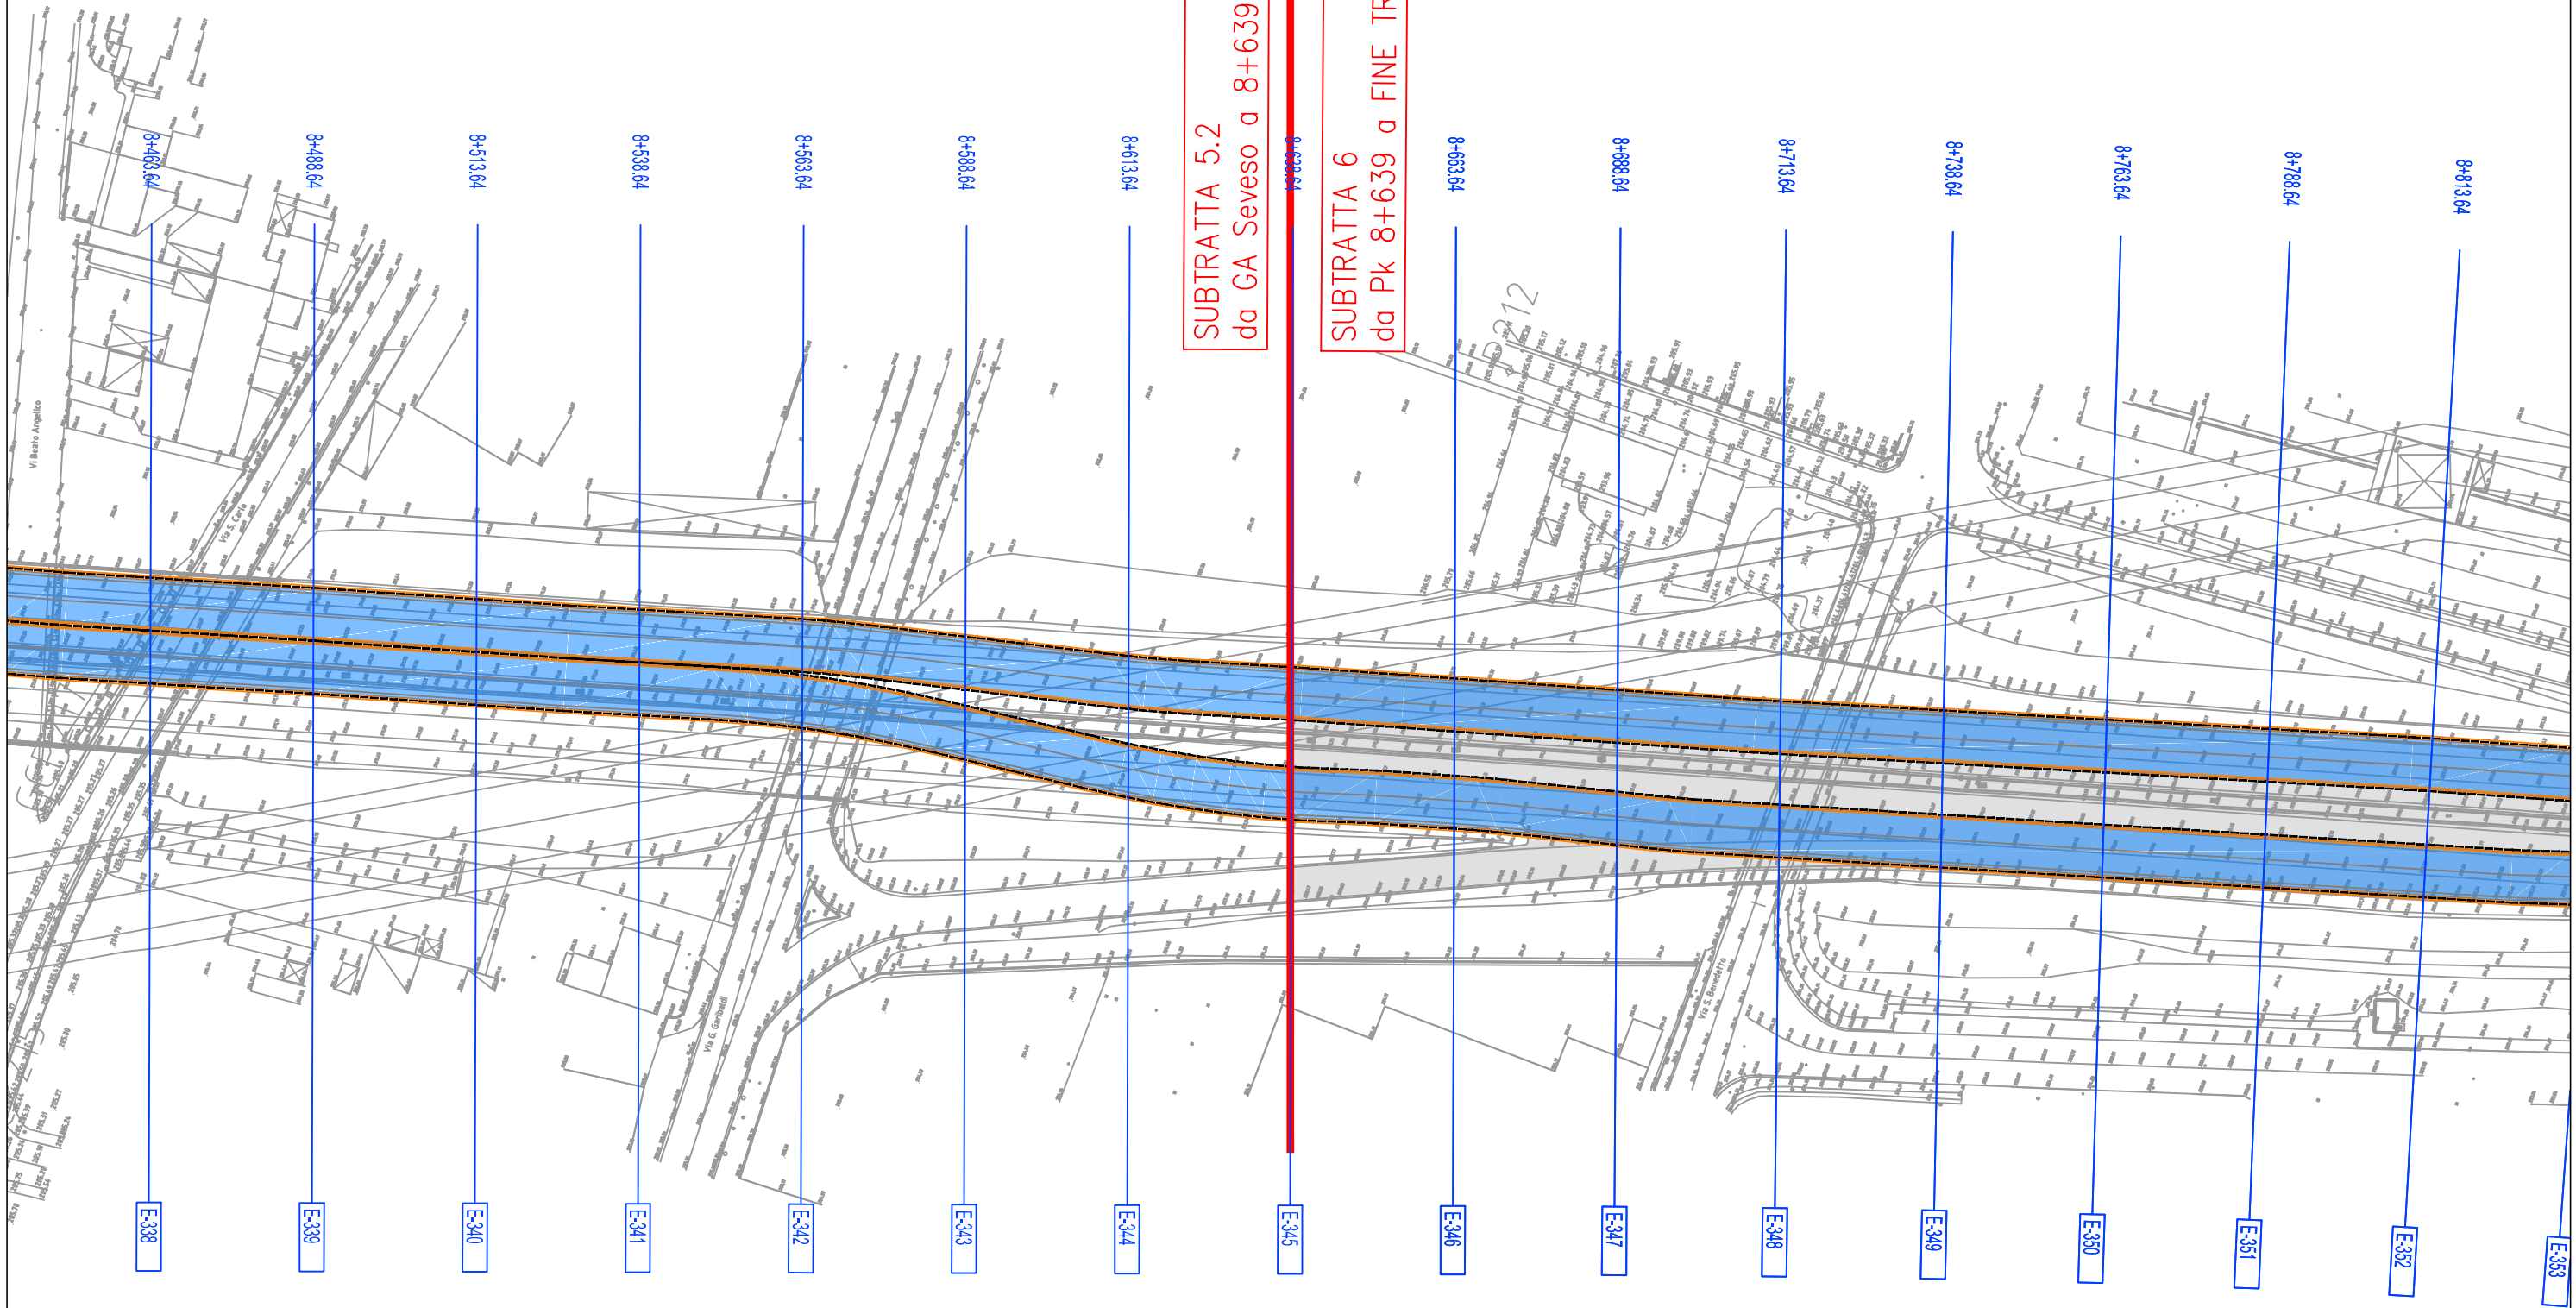


SUBTRATTA 5.2  
da GA Seveso a 8+639

SUBTRATTA 6  
da Pk 8+639 a FINE TRATTA B2 Pk 9+638.64

E-338  
E-339  
E-340  
E-341  
E-342  
E-343  
E-344  
E-345  
E-346  
E-347  
E-348  
E-349  
E-350  
E-351  
E-352  
E-353

8+483.64  
8+488.64  
8+513.64  
8+538.64  
8+563.64  
8+588.64  
8+613.64  
8+638.64  
8+663.64  
8+688.64  
8+713.64  
8+738.64  
8+763.64  
8+788.64  
8+813.64



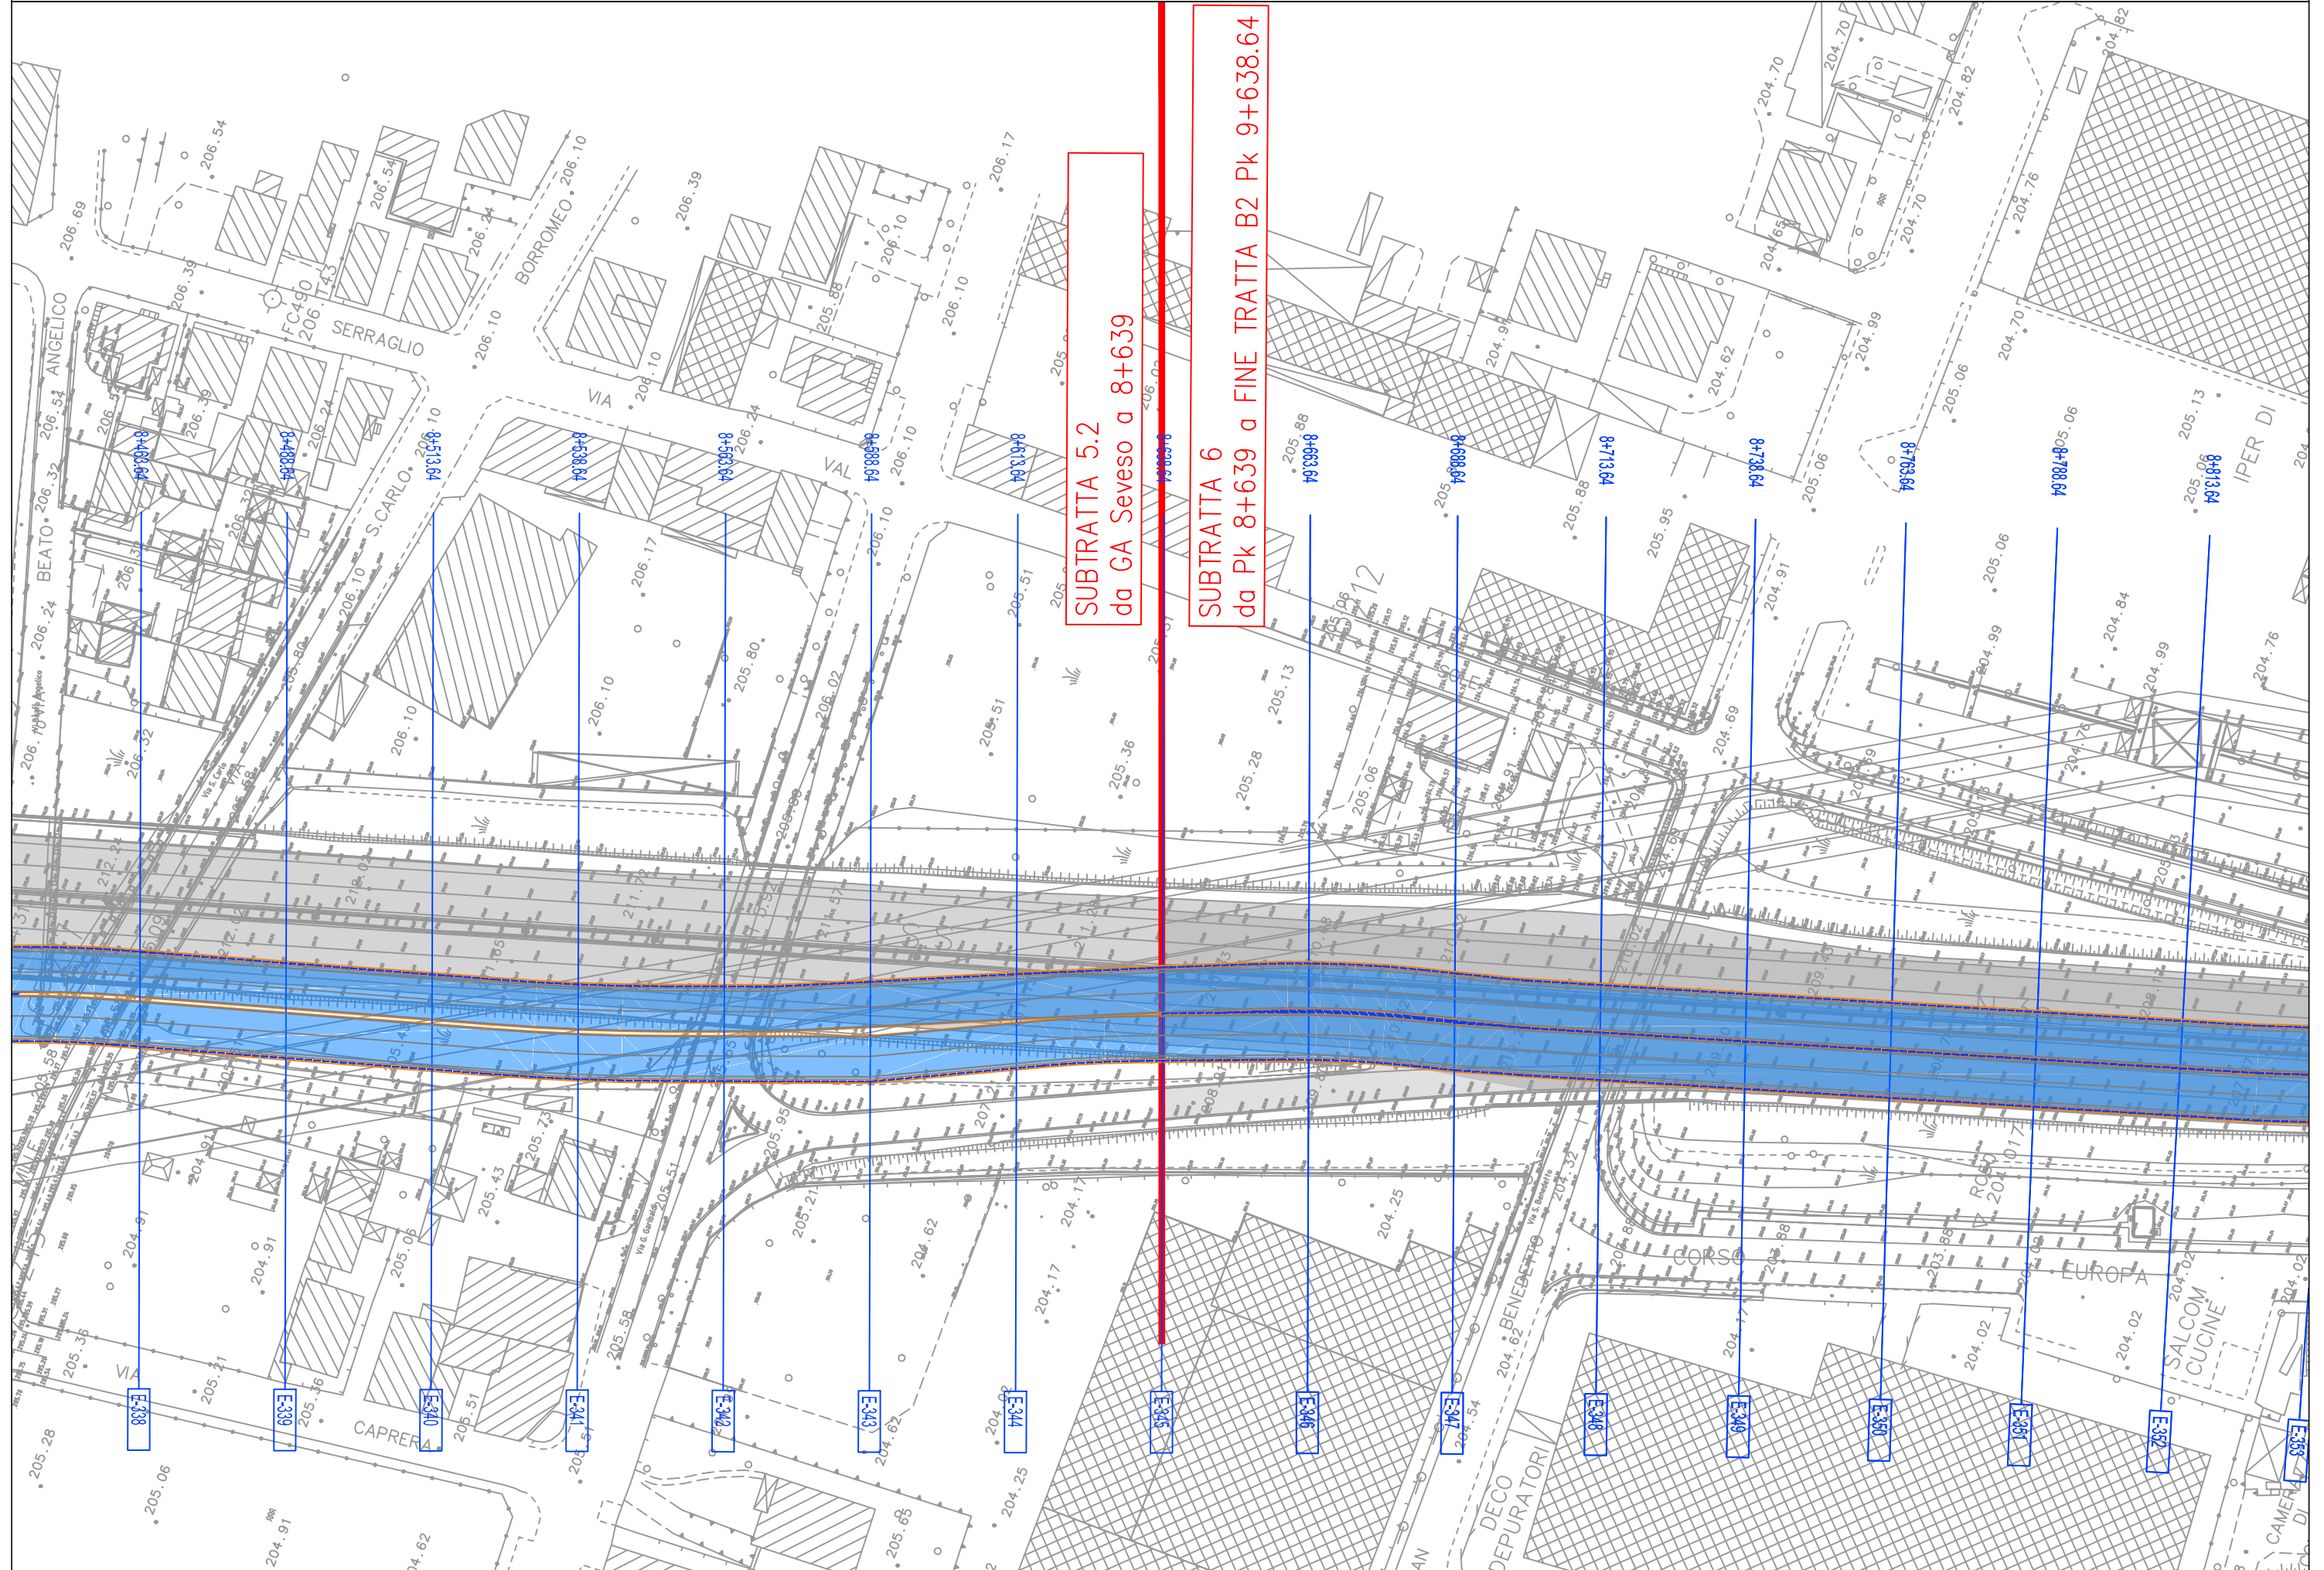

SUBTRATTA 5.2  
da GA Sevoso a 8+639

SUBTRATTA 6  
da Pk 8+639 a FINE TRATTA B2 Pk 9+638.64



