

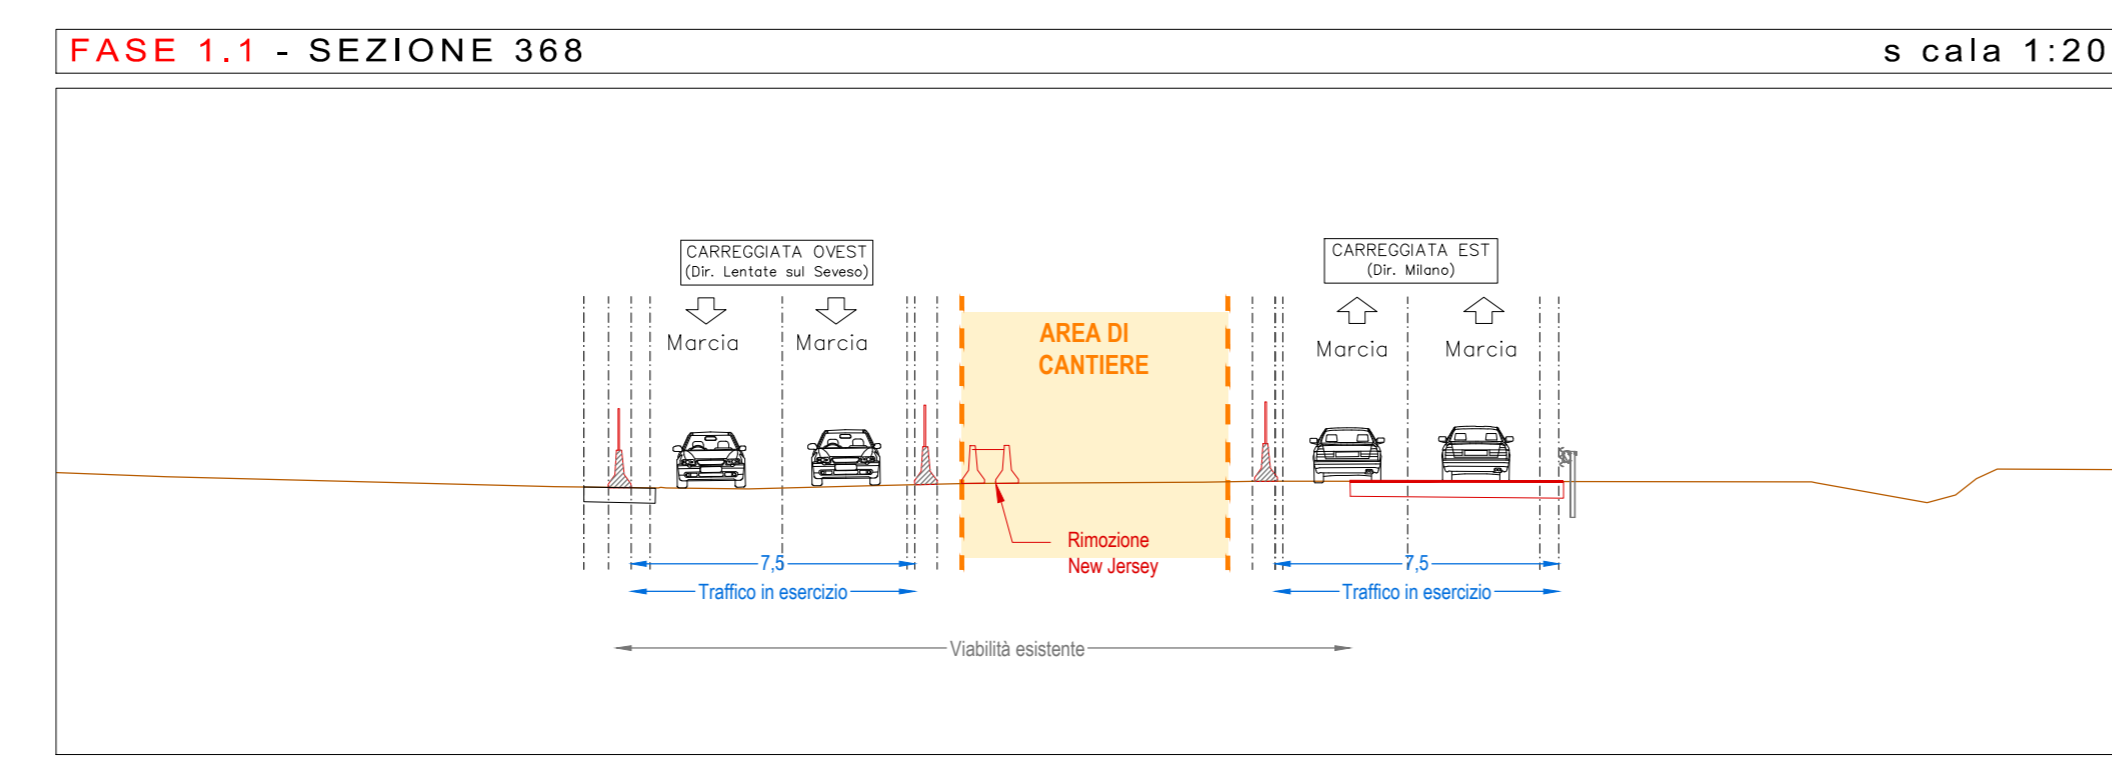
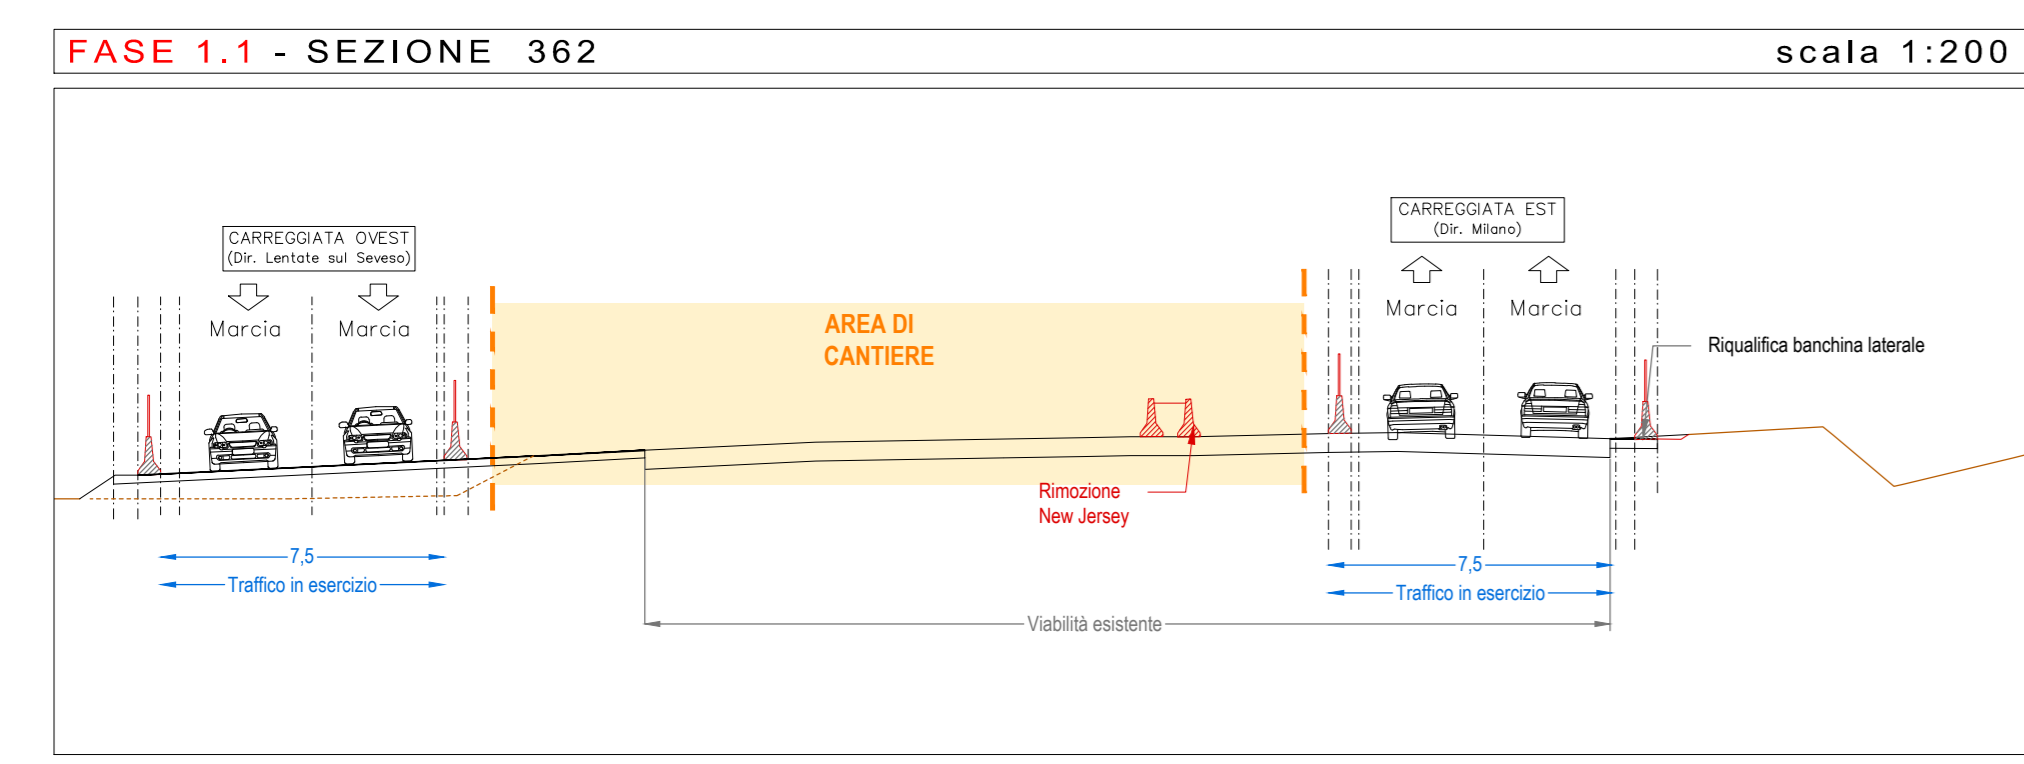
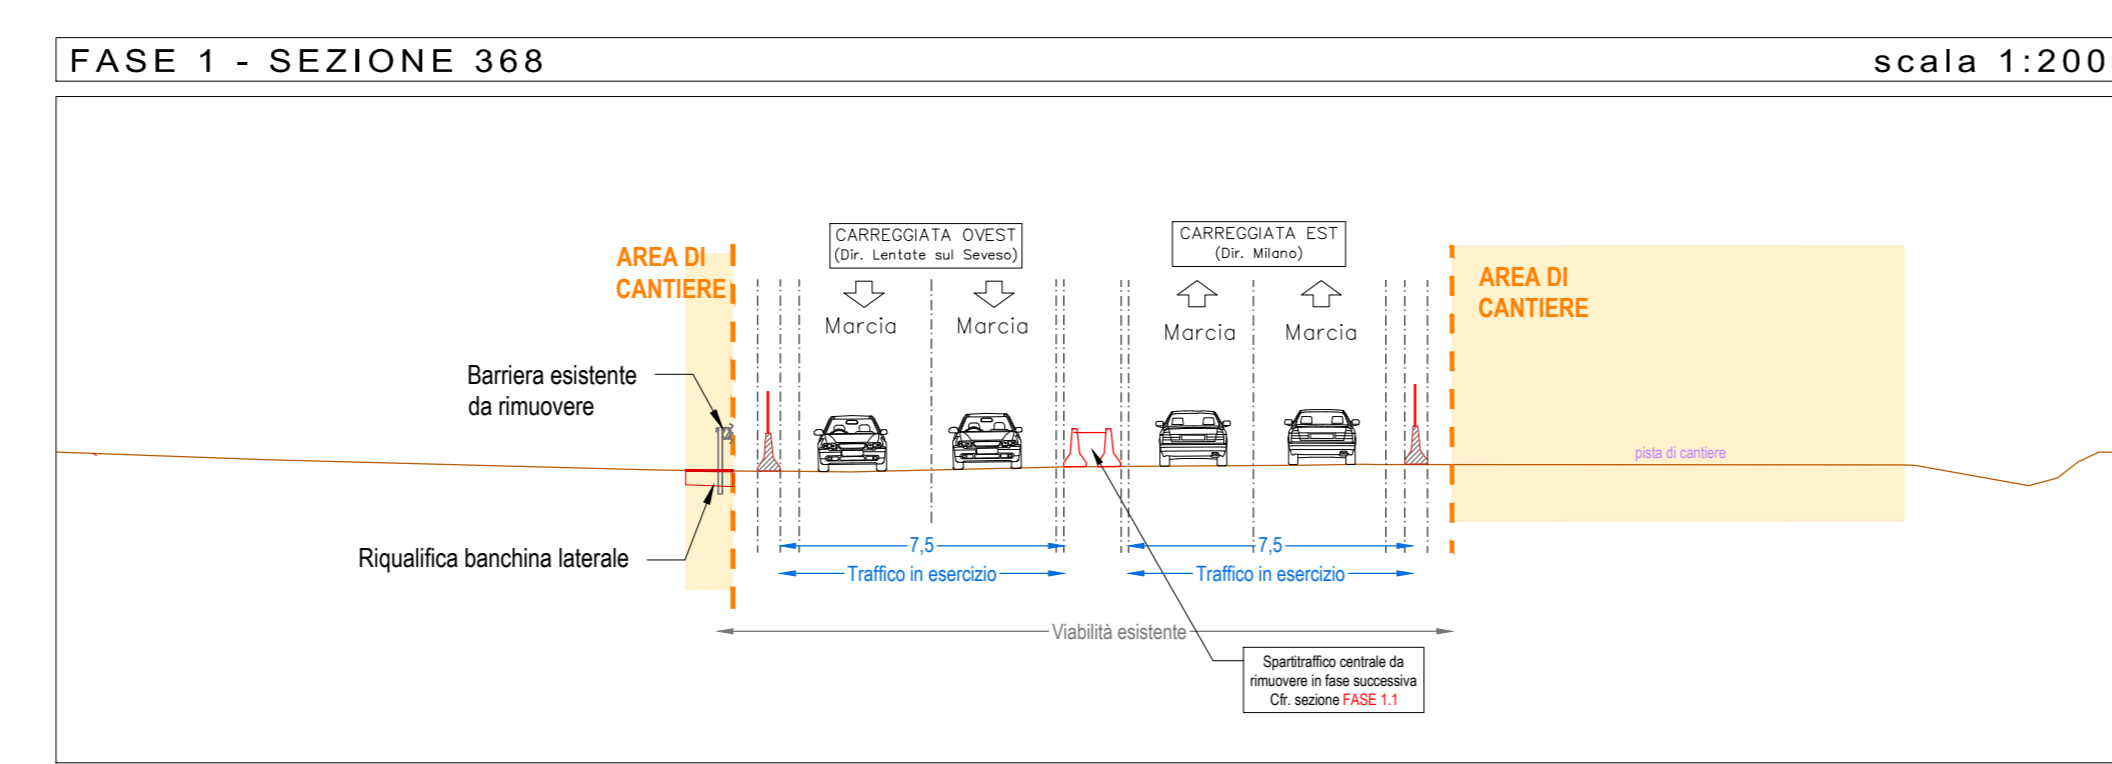
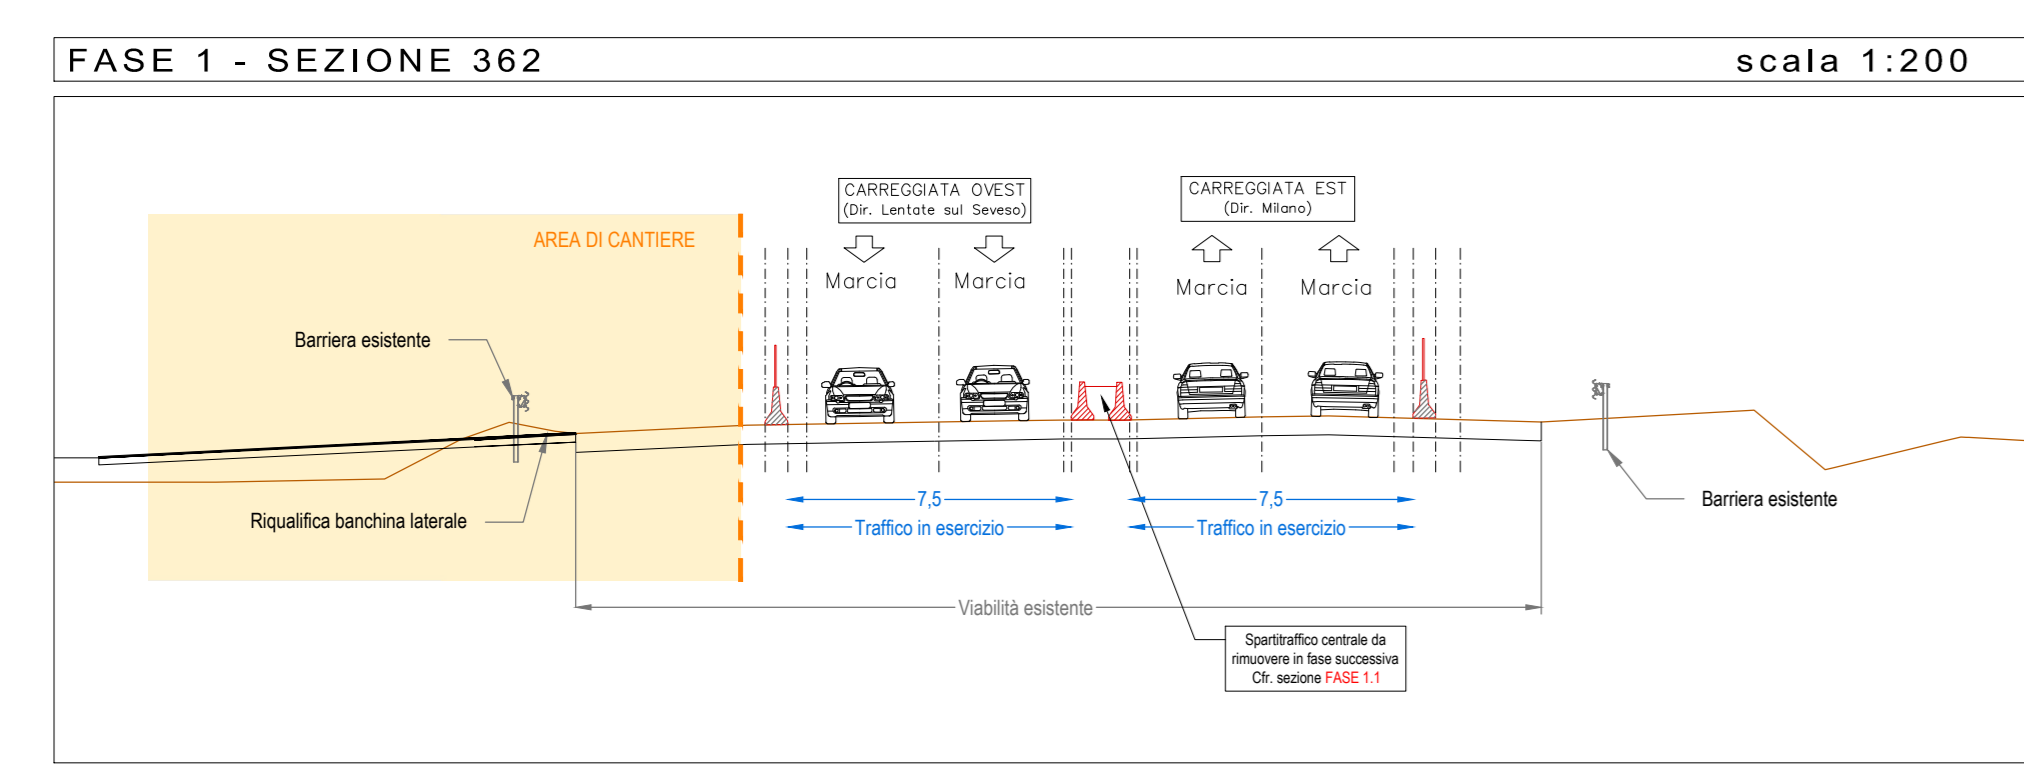


- ATTIVITA' E CHIUSURE**
- ◆ Chiusure viabilità: via S. Benedetto, via Eurosia, via Manzoni;
 - ◆ Traffico: su viabilità esistente Superstrada Milano-Meda con restringimento delle corsie (chiusura banchina laterale esterna carreggiata est);
- Attività generali:**
- Riqualfica banchina laterale, dove necessario, per realizzazione deviata viabilità in fase successiva;
 - Accesso alle aree di cantiere da via S. Benedetto, via Eurosia e via Manzoni;
 - Realizzazione piste di cantiere per ingresso/uscita area di lavoro;
 - In fase successiva **FASE 1.1** Accantieramento area centrale compresa tra la carreggiata ovest e la carreggiata est della Superstrada Milano-Meda con spostamento del traffico su riqualfica banchina laterale;
- ◆ Attività carreggiata lato ovest:
- Prolungamento manufatto esistente via S. Benedetto;
 - Realizzazione parziale sifone provvisorio;
- ◆ Attività carreggiata lato est:
- Realizzazione parziale sifone provvisorio;

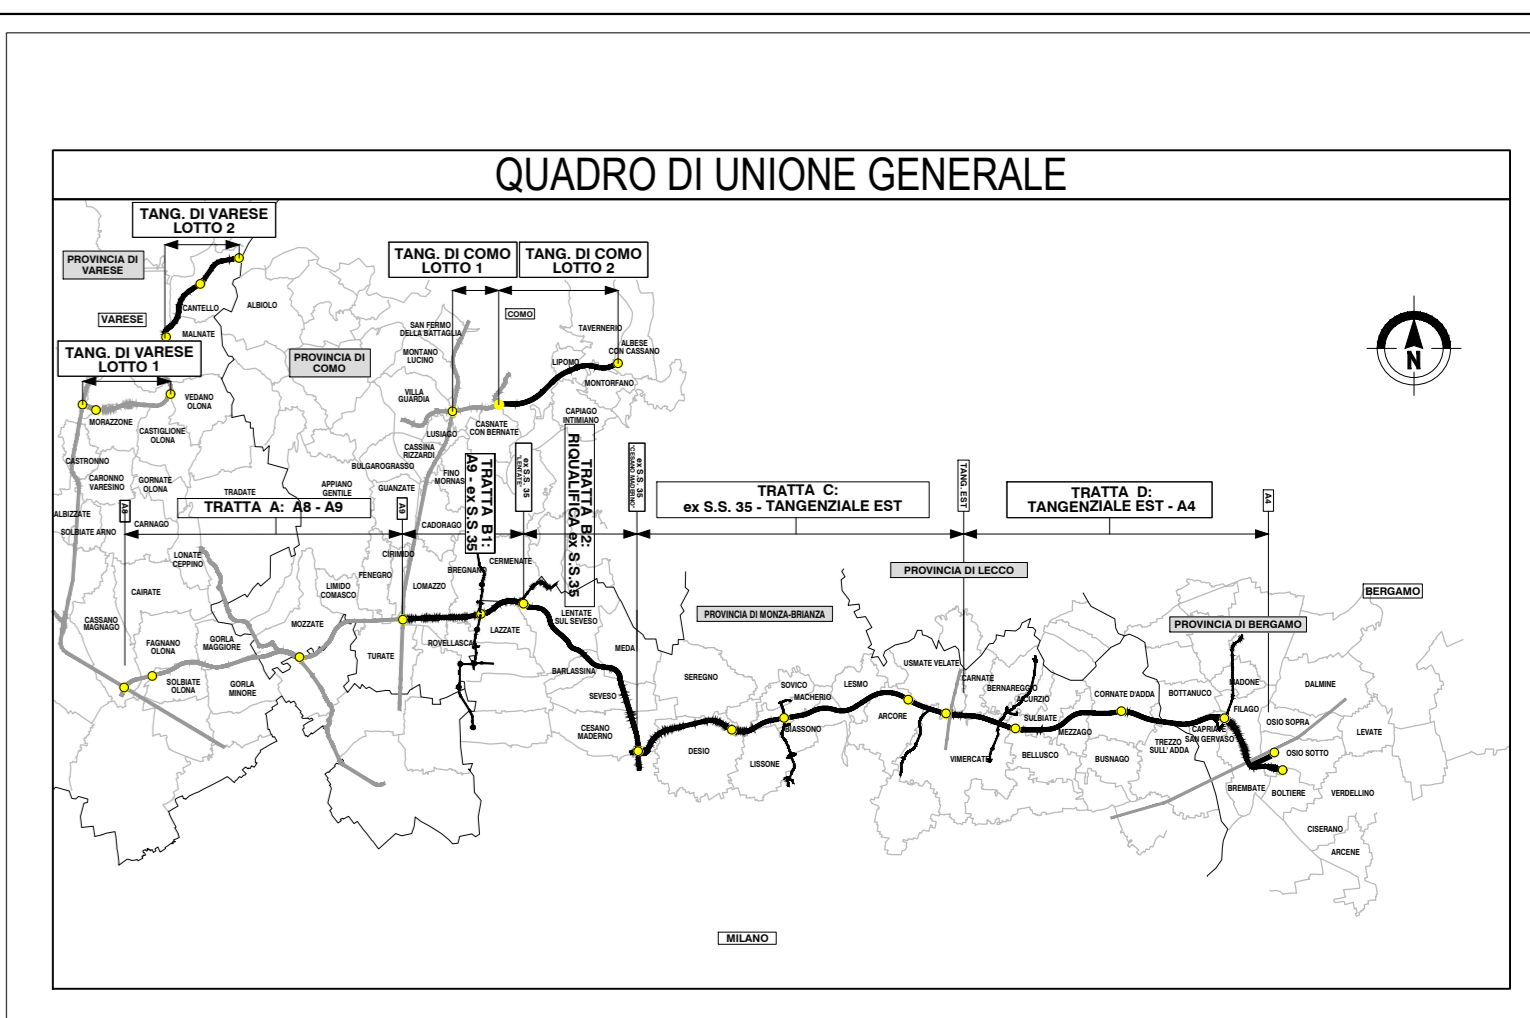

- LEGENDA**
- VIABILITA' ESISTENTE
 - AREA DI CANTIERE
 - DEVIATA SU PAVIMENTAZIONE ESISTENTE
 - AMPLIAMENTO PAVIMENTAZIONE SU DEVIATA PROVVISORIA
 - DEVIATA SU PAVIMENTAZIONE DI PROGETTO
 - DIREZIONE DEL DEFLUSSO VEICOLARE NELLE CARREGGIATE ATTIVE
 - BARRIERA ESISTENTE
 - NEW JERSEY IN CLS b=0,60m
 - NEW JERSEY IN CLS CON RETE SCHERMANTE b=0,60m
 - NUOVA BARRIERA BORDO PONTE PROVVISORIA b=0,50m
 - RECINZIONE DI CANTIERE
 - OPERE IN COSTRUZIONE
 - VIABILITA' IN ESERCIZIO
 - OPERE COSTRUITE
 - LIMITE D'ESPROPRIO DEFINITIVO
 - LIMITE D'ESPROPRIO TEMPORANEO
 - NEW JERSEY ESISTENTE
 - NEW JERSEY DI CANTIERE
 - RIMOZIONE NEW JERSEY

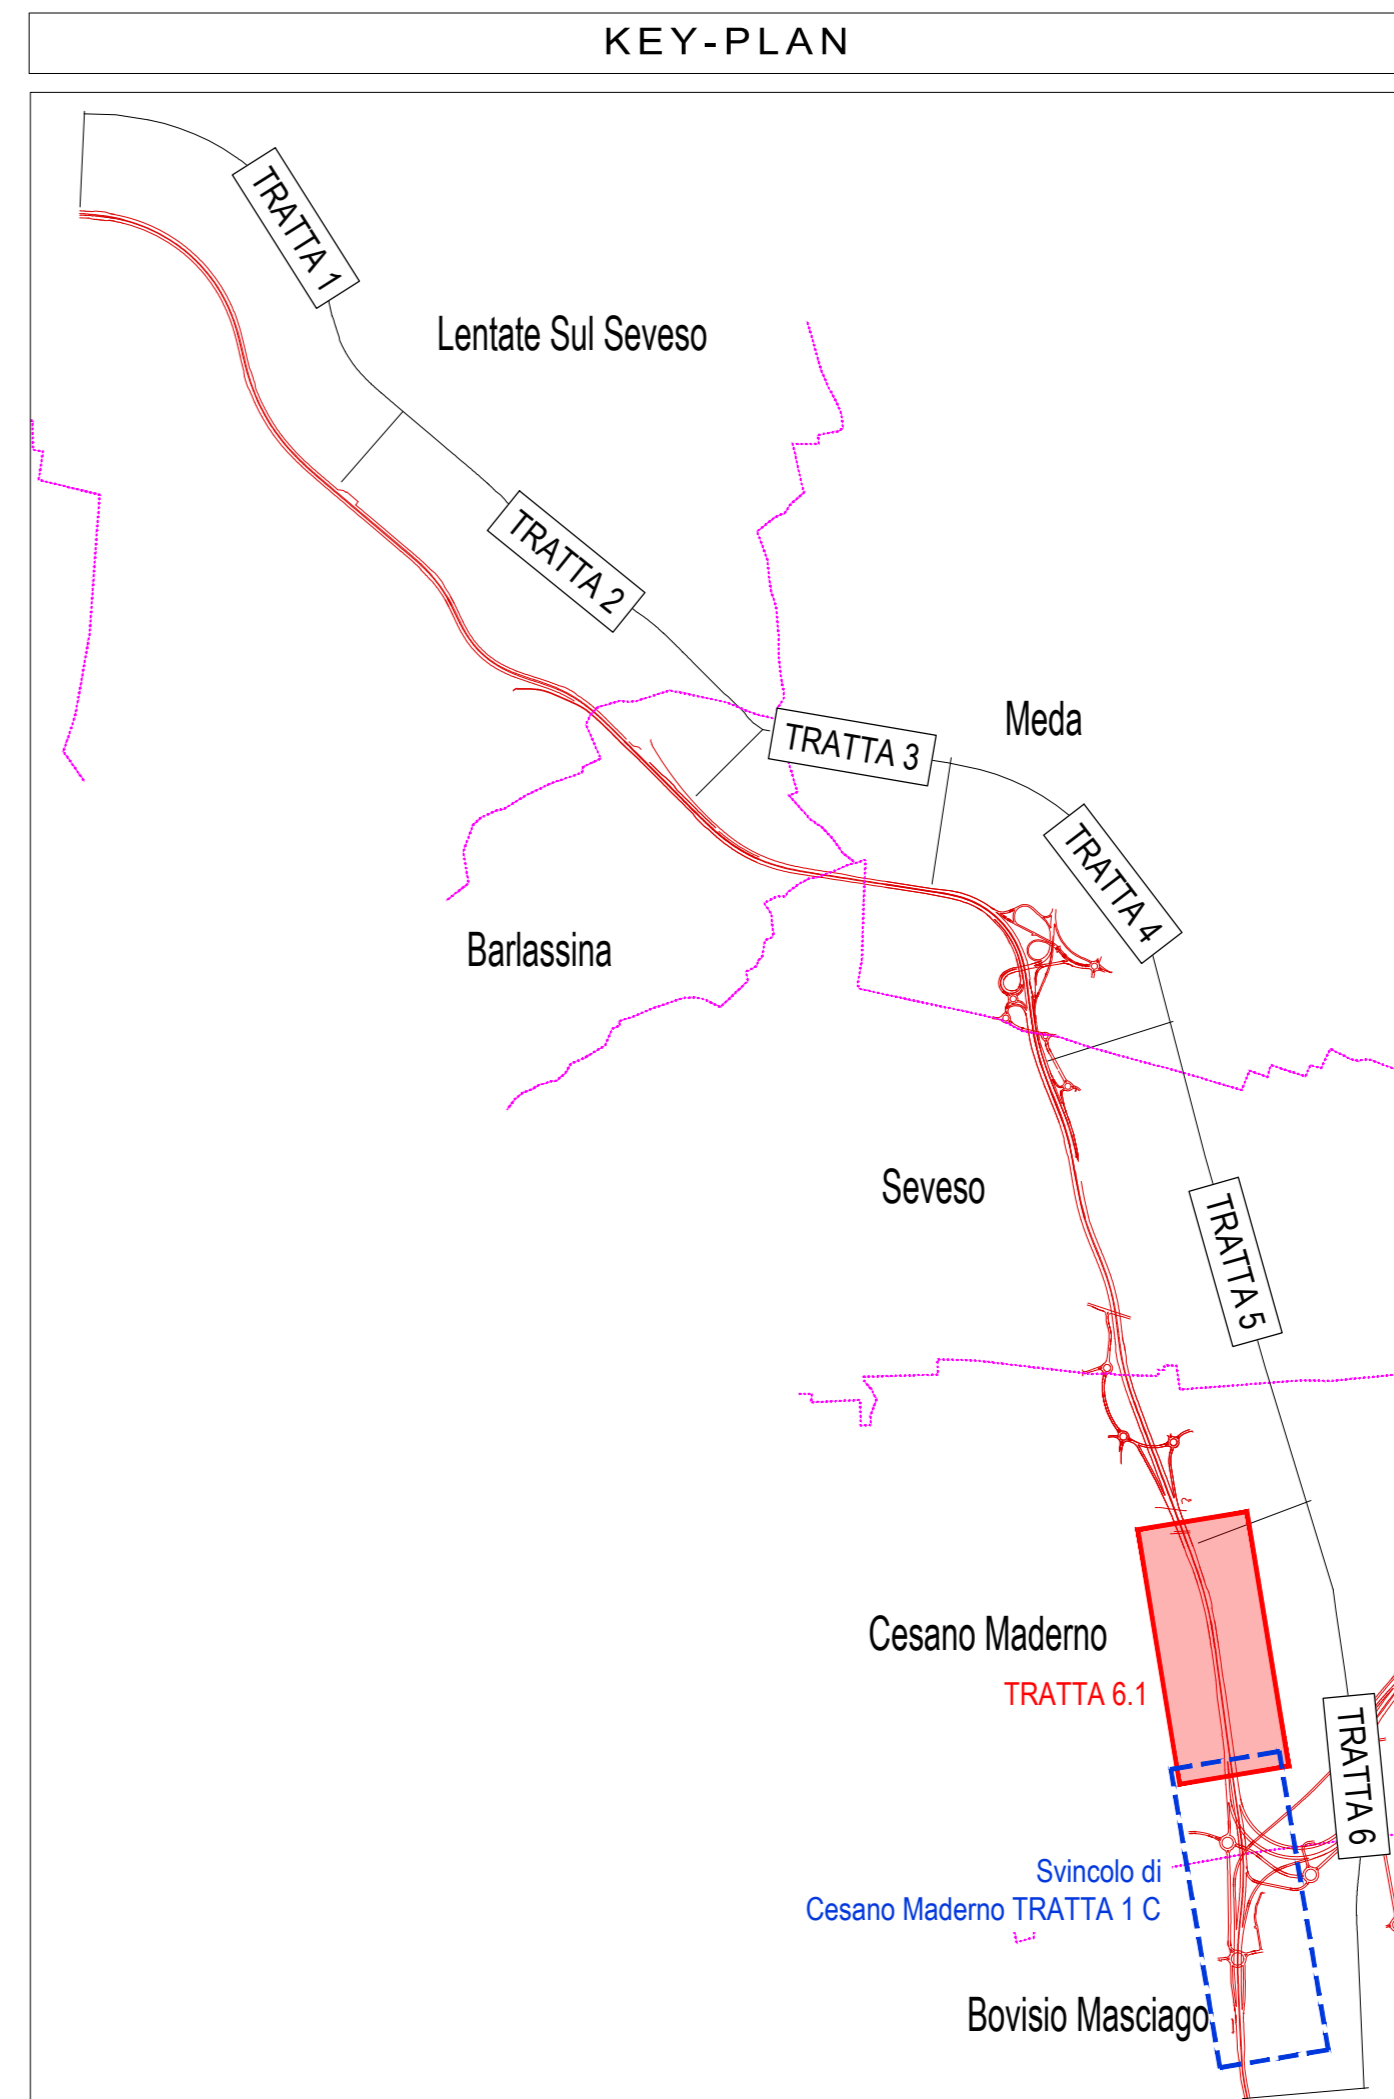

COLLEGAMENTO AUTOSTRADALE DALMINE-COMO-VARESE-VALICO DEL GAGGIULO E OPERE AD ESSO CONNESSE

PROGETTO ESECUTIVO TRATTA B2

CANTIERIZZAZIONE FASI DI LAVORO TRATTA 6

SUBTRATTA 6.1 - FASE 1 - PLANIMETRIA E SEZIONI TIPOLOGICHE

IDENTIFICAZIONE ELABORAZIONE		CONTRAENTE GENERALE	
FASE PROGETTUALE	PROGETTO ESECUTIVO	PEDELOMBARDA NUOVA S.p.A.	
AMBITO	CANTIERA	DATA	REVISIONE
TRATTA	OPERA	21/04/2023	01
