
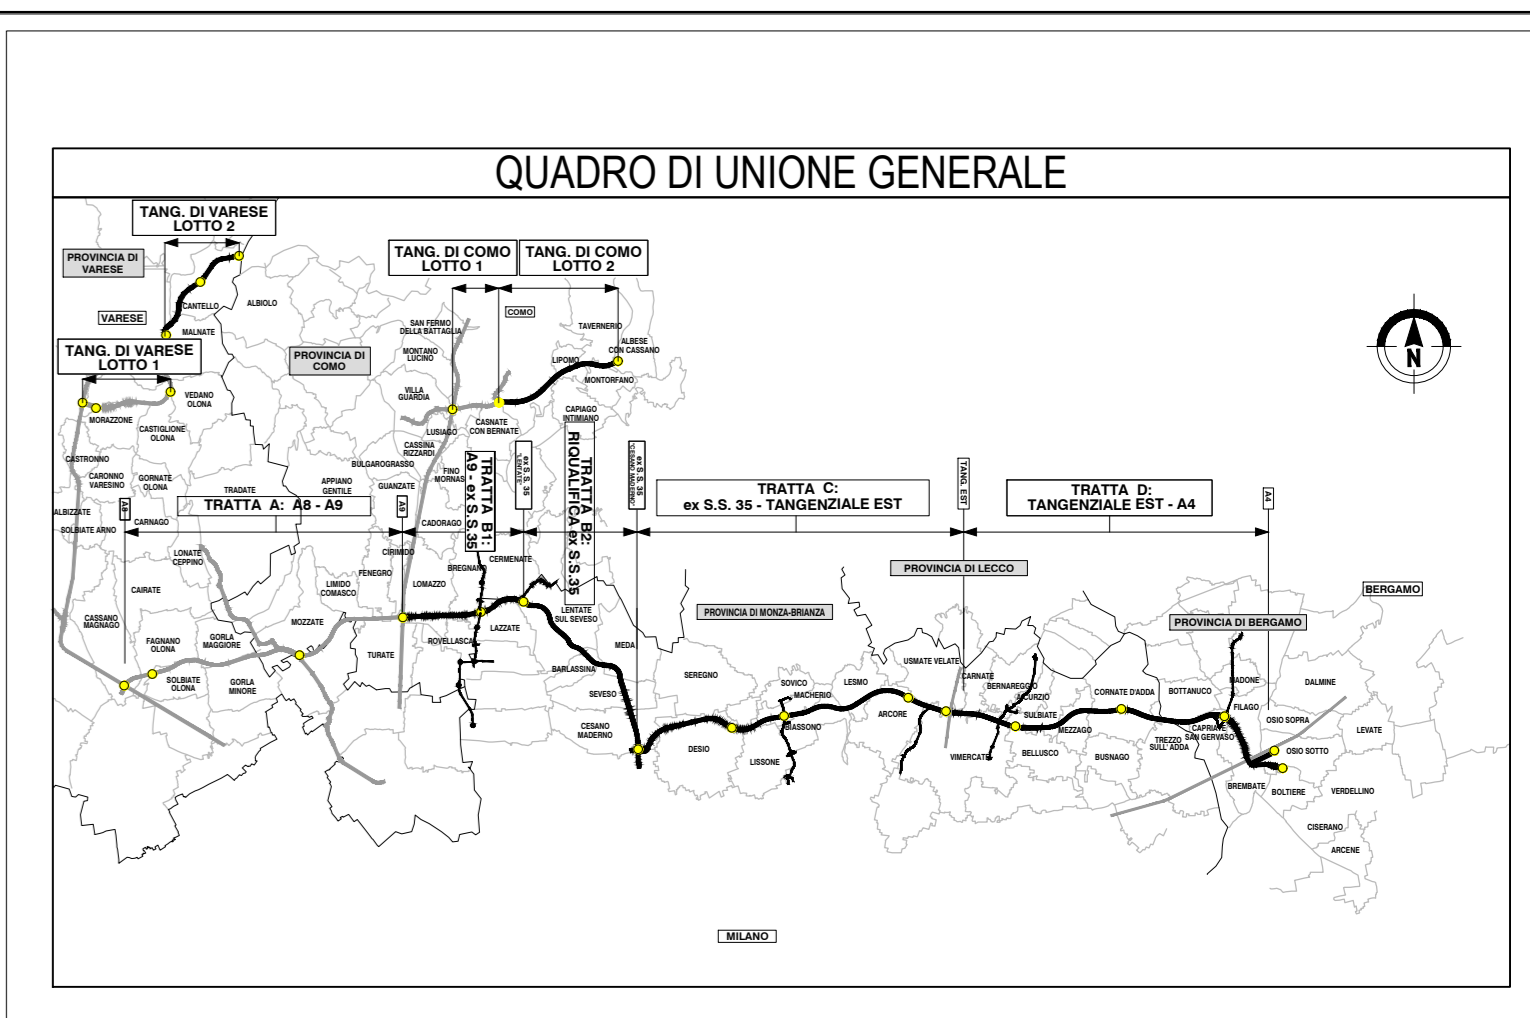


LEGENDA

- VIABILITA' ESISTENTE
- AREA DI CANTIERE
- DEVIATA SU PAVIMENTAZIONE ESISTENTE
- AMPLIAMENTO PAVIMENTAZIONE SU DEVIATA PROVVISORIA
- DEVIATA SU PAVIMENTAZIONE DI PROGETTO
- DIREZIONE DEL DEFLUSSO VEICOLARE NELLE CARREGGiate ATTIVE
- BARRIERA ESISTENTE
- NEW JERSEY IN CLS b=0,60m
- NEW JERSEY IN CLS CON RETE SCHERMANTE b=0,60m
- NUOVA BARRIERA BORDO PONTE PROVVISORIA b=0,50m
- RECINZIONE DI CANTIERE
- OPERE IN COSTRUZIONE
- VIABILITA' IN ESERCIZIO
- OPERE COSTRUITE
- LIMITE D'ESPROPRIO DEFINITIVO
- LIMITE D'ESPROPRIO TEMPORANEO
- NEW JERSEY ESISTENTE
- NEW JERSEY DI CANTIERE
- RIMOZIONE NEW JERSEY

ATTIVITA' E CHIUSURE

- ◆ Chiusure viabilità: via Eurosia, via Manzoni;
- ◆ Traffico:
 - Apertura al traffico di via S. Benedetto;
 - fino a pk 8+900 su viabilità esistente della Superstrada Milano-Meda a carreggiata ridotta;
 - dalla pk 8+900 su deviate provvisoria;
- ◆ Attività generali:
 - Accantieramento fino a pk 9+075 sul lato esterno carreggiata ovest;
 - Da pk 8+950 a pk 9+050 predisposizione pavimentazione provvisoria per passaggio stato di fatto-stato di progetto;
 - Accesso alle aree di cantiere da viabilità in esercizio;
 - Movimenti terra di progetto;
- ◆ Attività carreggiata lato ovest:
 - Nessuna attività;
- ◆ Attività carreggiata lato est:
 - Realizzazione canna di progetto Dr. Milano della GA Cesano Maderno;
 - Completamento sifone provvisorio;

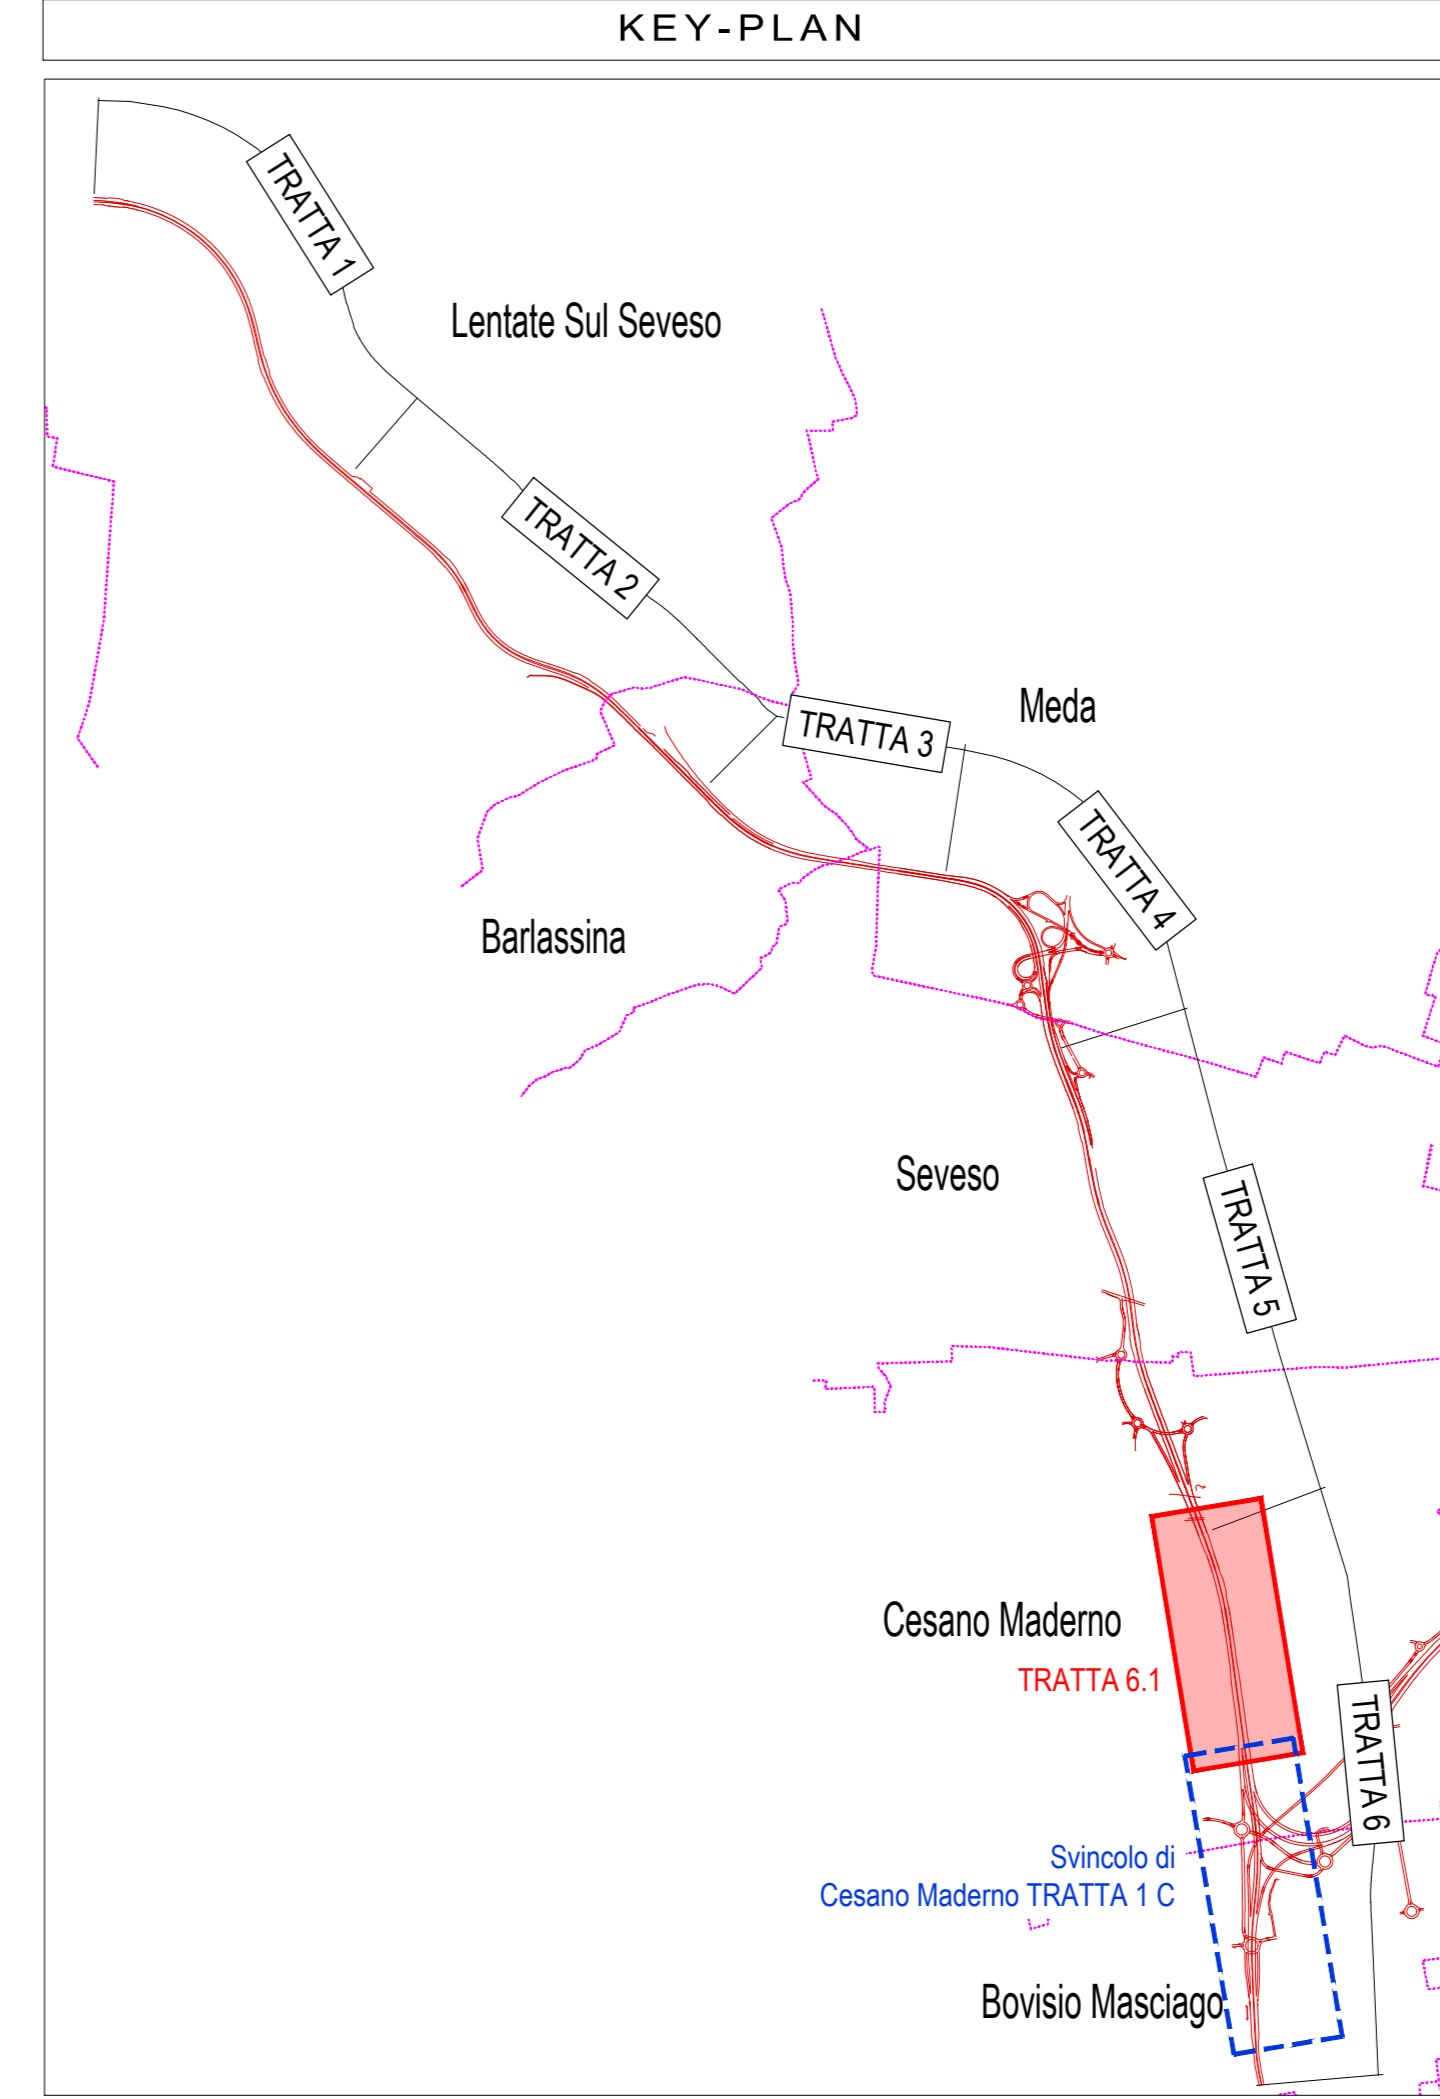

COLLEGAMENTO AUTOSTRADALE DALMINE-COMO-VARESE-VALICO DEL GAGGIOLO E OPERE AD ESSO CONNESSE

PROGETTO ESECUTIVO TRATTA B2

CANTIERIZZAZIONE FASI DI LAVORO TRATTA 6

SUBTRATTA 6.1 - FASE 2 - PLANIMETRIA E SEZIONI TIPOLOGICHE

IDENTIFICAZIONE ELABORATO		CONTRAENTE GENERALE	
AMBITO	DATA	REVISIONI	ELABORAZIONE PROGETTUALE

CONTRATTORE GENERALE
PEDELOMBARDA NUOVA S.p.A.



