



SCENARIO 9
TRANSIZIONE TR12
CONFRONTO QUADERNO DELLE TRANSIZIONI

FASE 3 - SEZIONE 362 scala 1:200


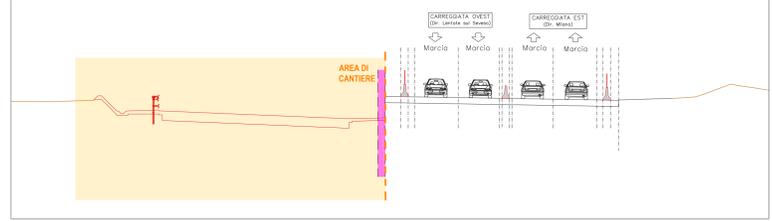


FASE 3 - SEZIONE 368 scala 1:200

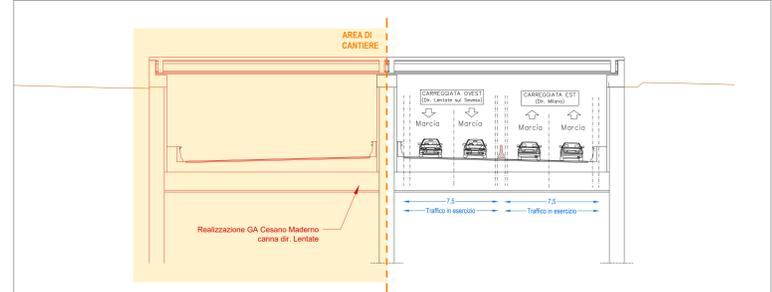

- ATTIVITA' E CHIUSURE**
- ◆ Chiusure viabilità: via Eura, via Manzoni;
 - ◆ Traffico:
 - fino a pk 9+0.75 su deviate provvisoria lato est;
 - da pk 9+0.75 in canna Dir. Milano della "Galleria Cesano Maderno" realizzata in fase precedente;
 - ◆ Attività generali:
 - Accantieramento sul lato esterno carreggiata ovest;
 - Accesso alle aree di cantiere da viabilità in esercizio;
 - Movimenti terra di progetto;
 - Messa in esercizio sifone provvisorio
 - Dismissione tratto sifone esistente
 - ◆ Attività carreggiata lato ovest:
 - Realizzazione canna di progetto Dir. Lentate sul seveso della GA Cesano Maderno;
 - Realizzazione parziale sifone di progetto;
 - ◆ Attività carreggiata lato est:
 - Nessuna attività.

- LEGENDA**
- VIABILITA' ESISTENTE
 - AREA DI CANTIERE
 - DEVIATA SU PAVIMENTAZIONE ESISTENTE
 - AMPLIAMENTO PAVIMENTAZIONE SU DEVIATA PROVVISORIA
 - DEVIATA SU PAVIMENTAZIONE DI PROGETTO
 - DIREZIONE DEL DEFLUSSO VEICOLARE NELLE CARREGGIATE ATTIVE
 - BARRIERA ESISTENTE
 - NEW JERSEY IN CLS b=0,60m
 - NEW JERSEY IN CLS CON RETE SCHERMANTE b=0,60m
 - NUOVA BARRIERA BORDO PONTE PROVVISORIA b=0,50m
 - RECINZIONI DI CANTIERE
 - OPERE IN COSTRUZIONE
 - VIABILITA' IN ESERCIZIO
 - OPERE COSTRuite
 - LIMITE D'ESPROPRIO DEFINITIVO
 - LIMITE D'ESPROPRIO TEMPORANEO
 - NEW JERSEY ESISTENTE
 - NEW JERSEY DI CANTIERE
 - RIMOZIONE NEW JERSEY

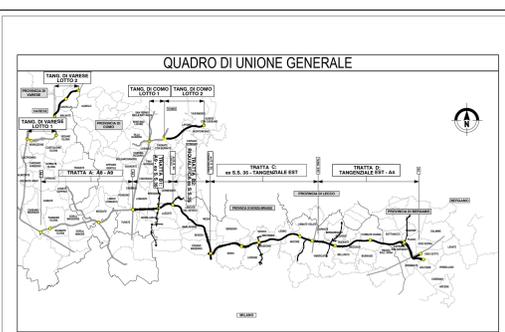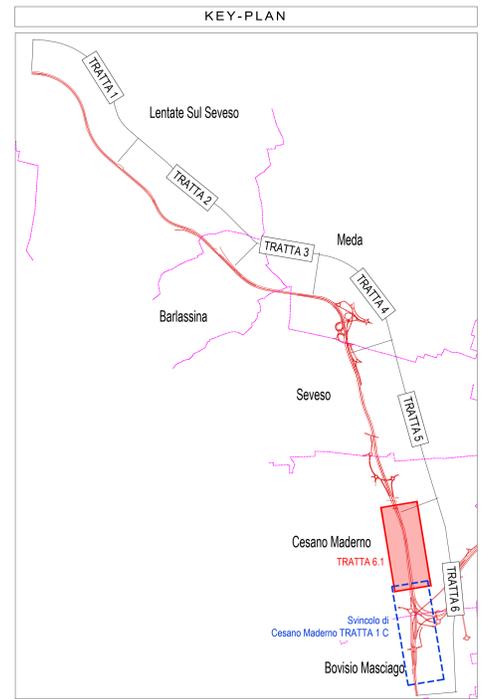

COLLEGAMENTO AUTOSTRADALE DALMINE-COMO-VARESE-VALICO DEL GAGGIOLO E OPERE AD ESSO CONNESSE

PROGETTO ESECUTIVO TRATTA B2

CANTIERIZZAZIONE FASI DI LAVORO TRATTA 6 SUBTRATTA 6.1 - FASE 3 - PLANIMETRIA E SEZIONI TIPOLOGICHE

IDENTIFICAZIONE ELABORATO				CONTRAENTE GENERALE			
FASE PROGETTUALE	TRATTA	TRATTA	TRATTA	DATA	REVISIONE	ELABORAZIONE PROGETTUALE	RESPONSABILE
AMBITO	CANTIERA	OPERA	PROGETTO	21/04/2023	01	PEDELOMBARDA NUOVA S.p.A.	INGEGNERE
