
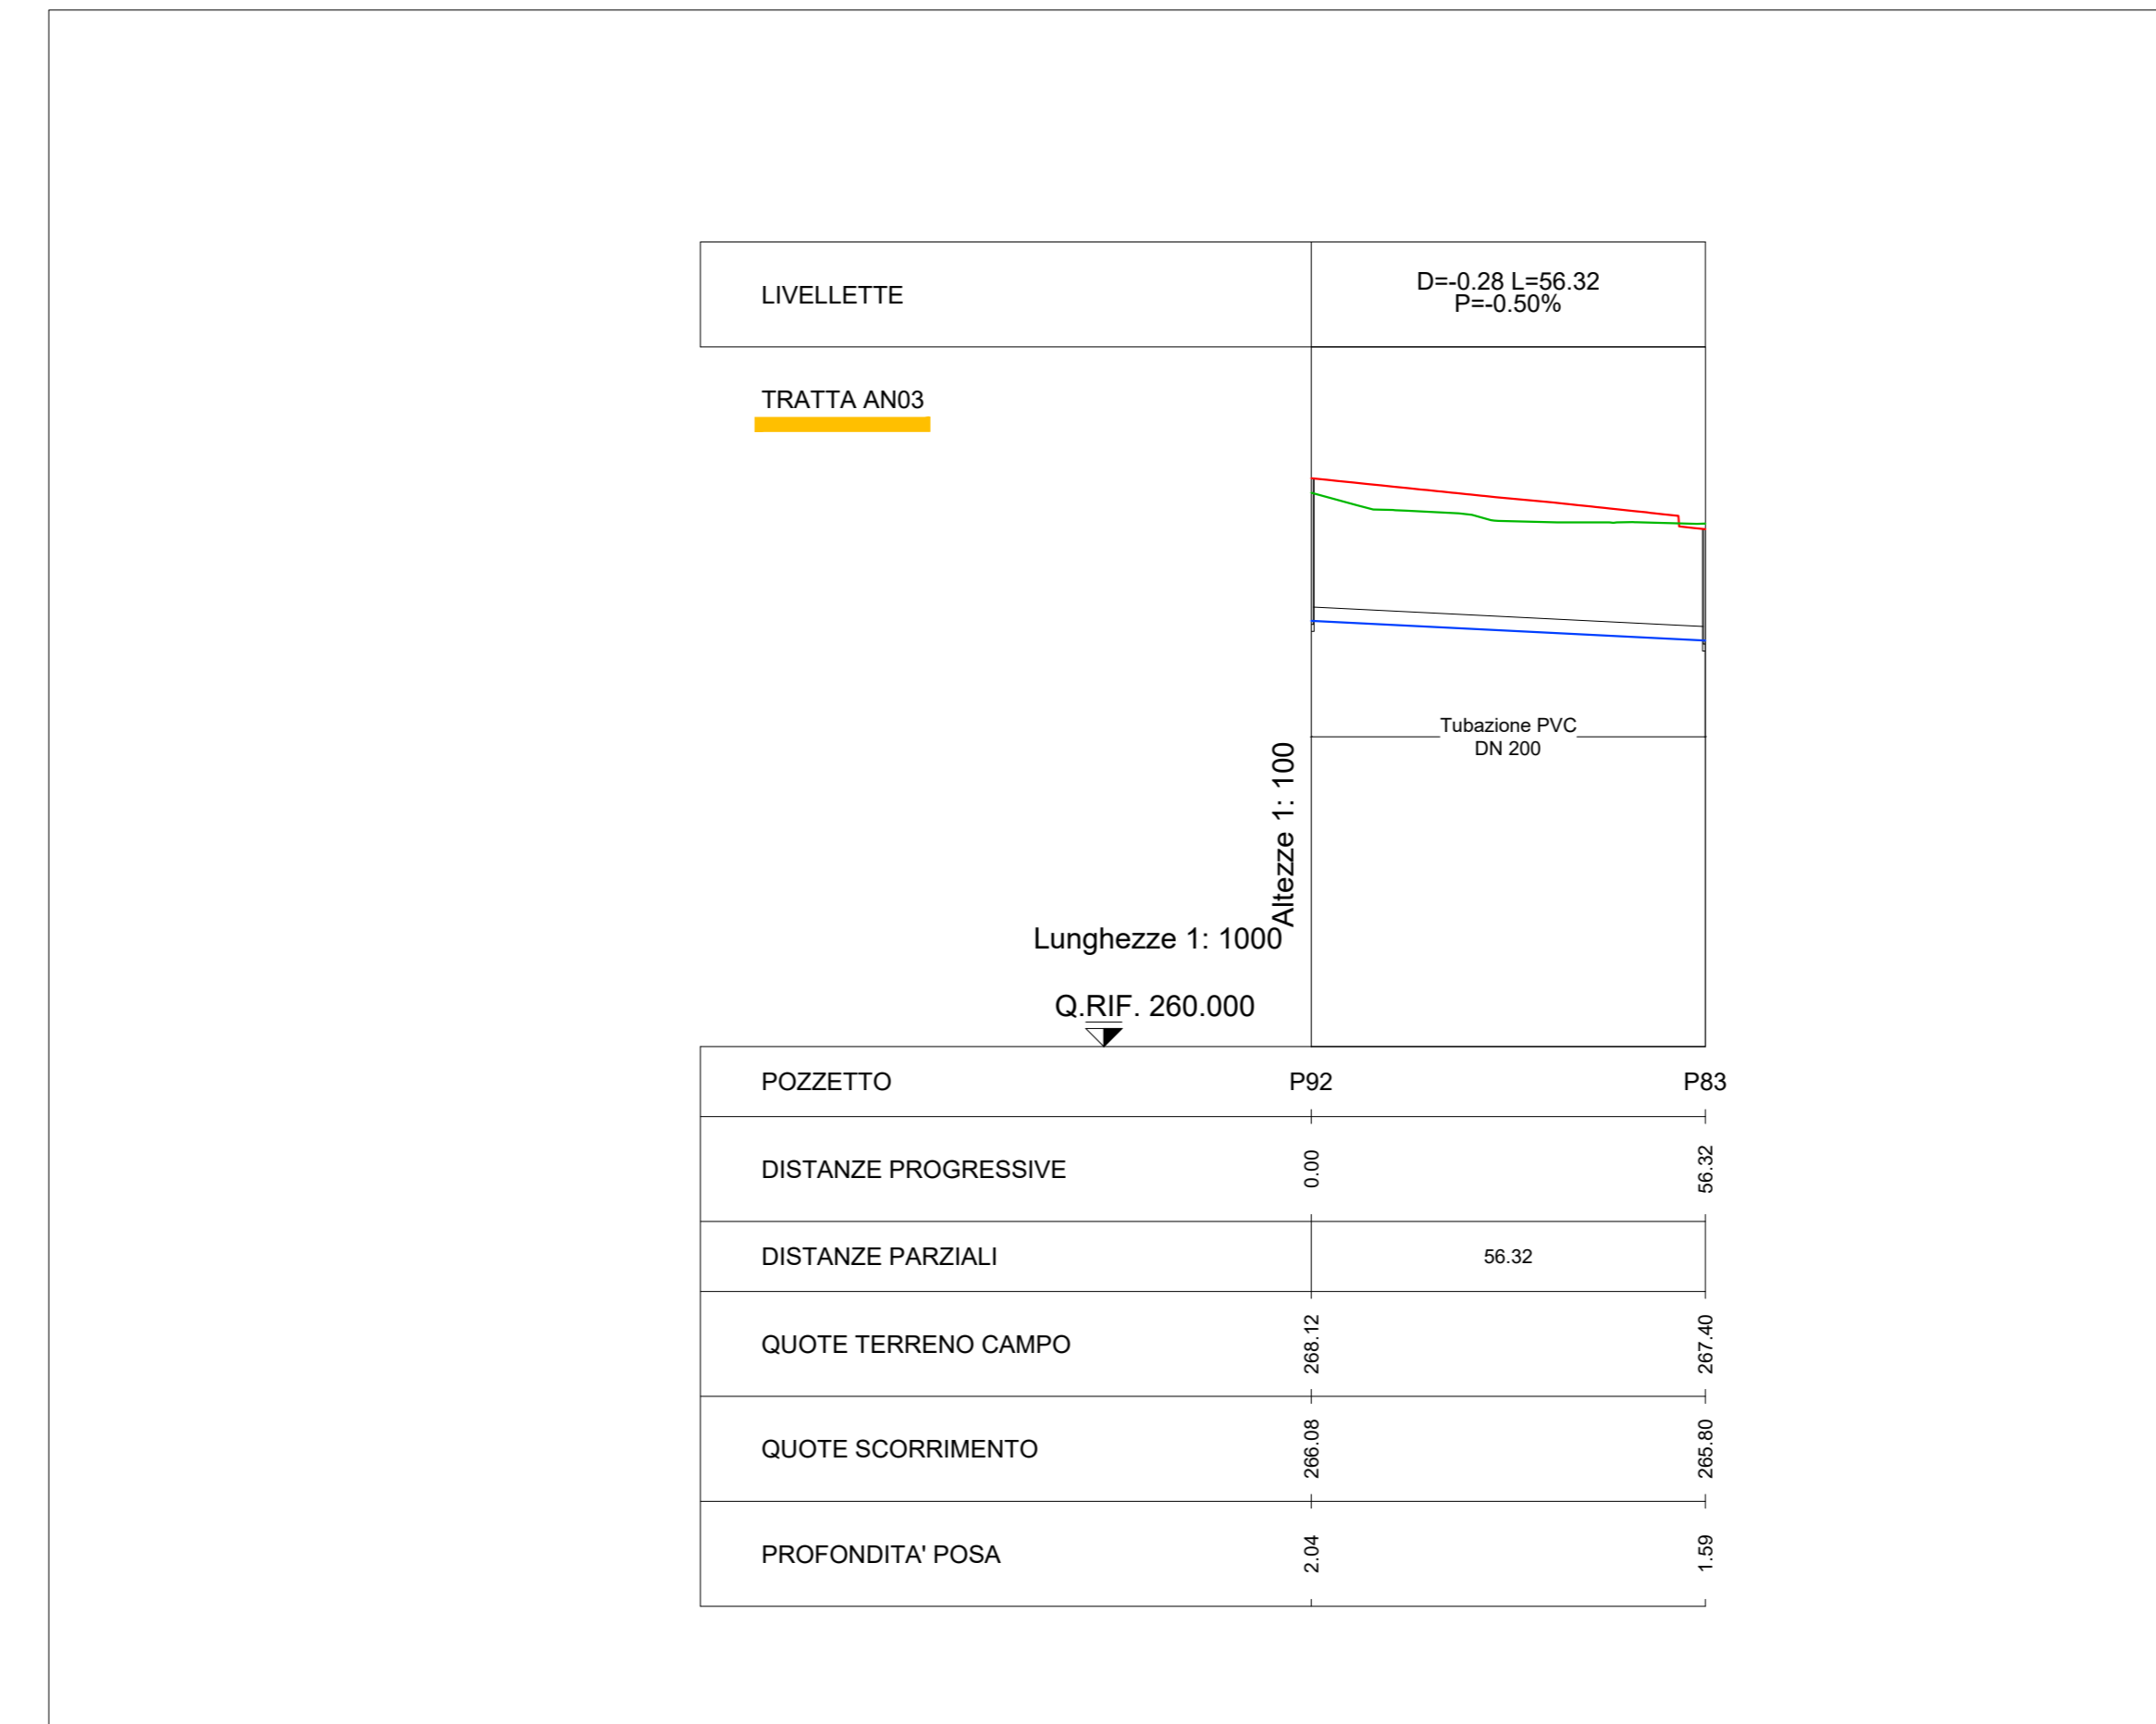
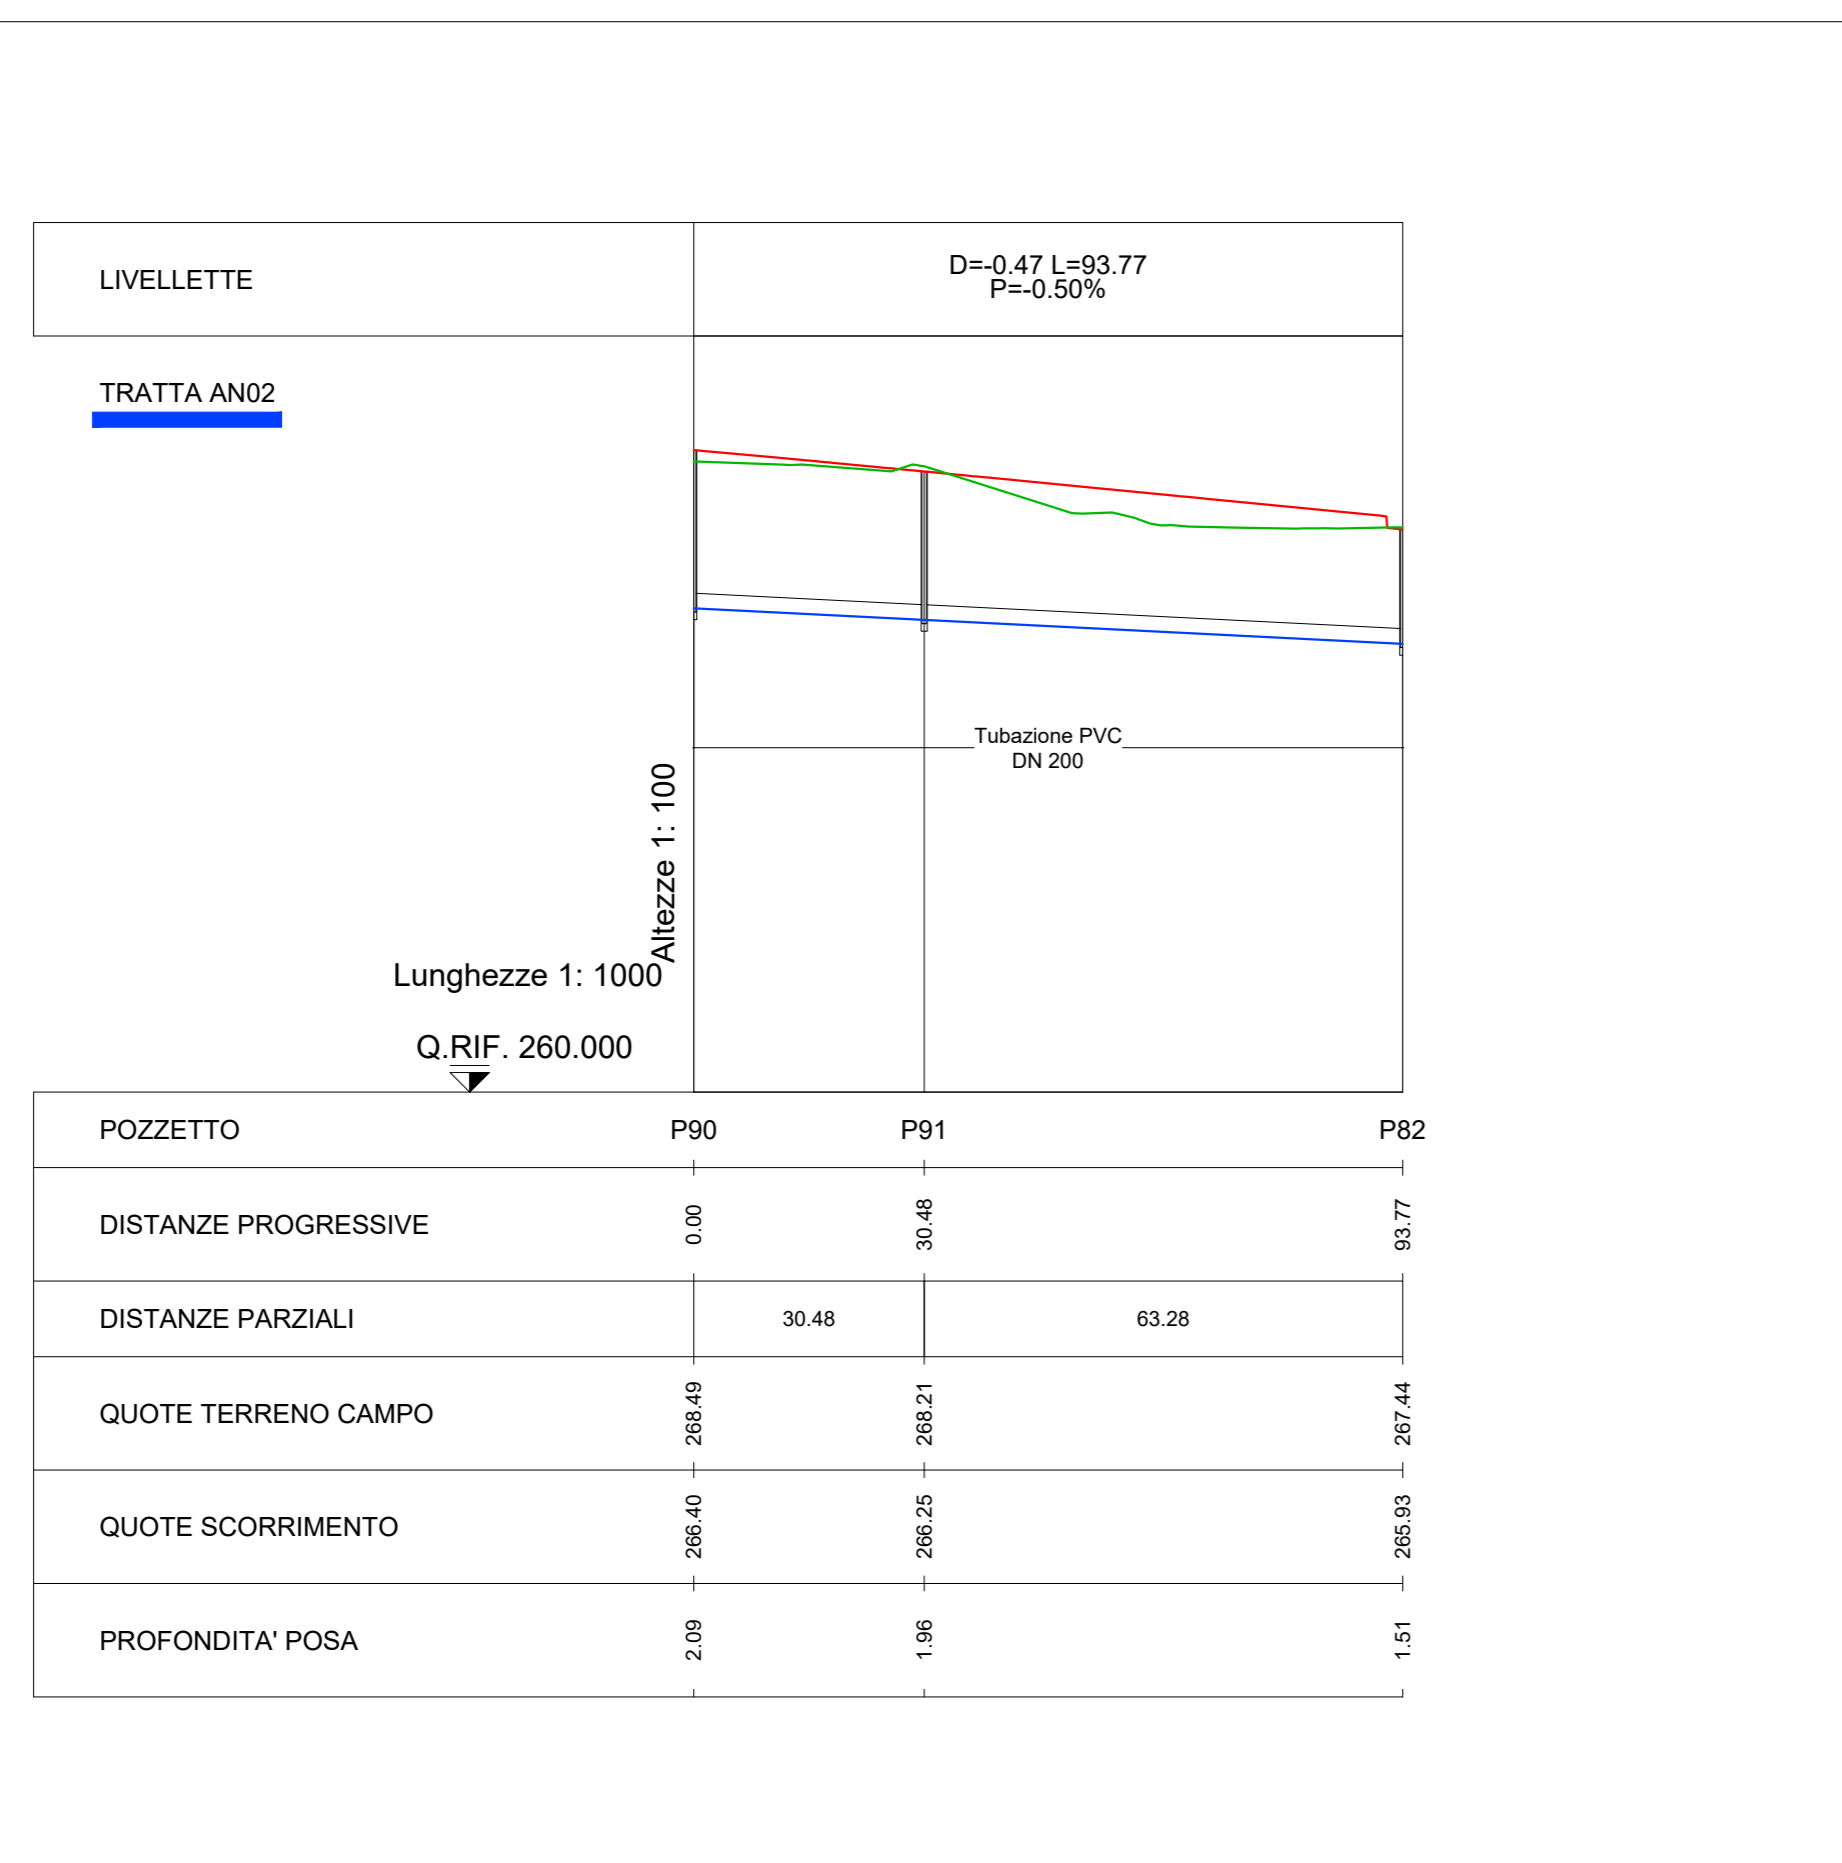


LEGGENDA	
Simbologia	Descrizione
—	Tratta AB15
—	Tratta AN01
—	Tratta AN02
—	Tratta AN03

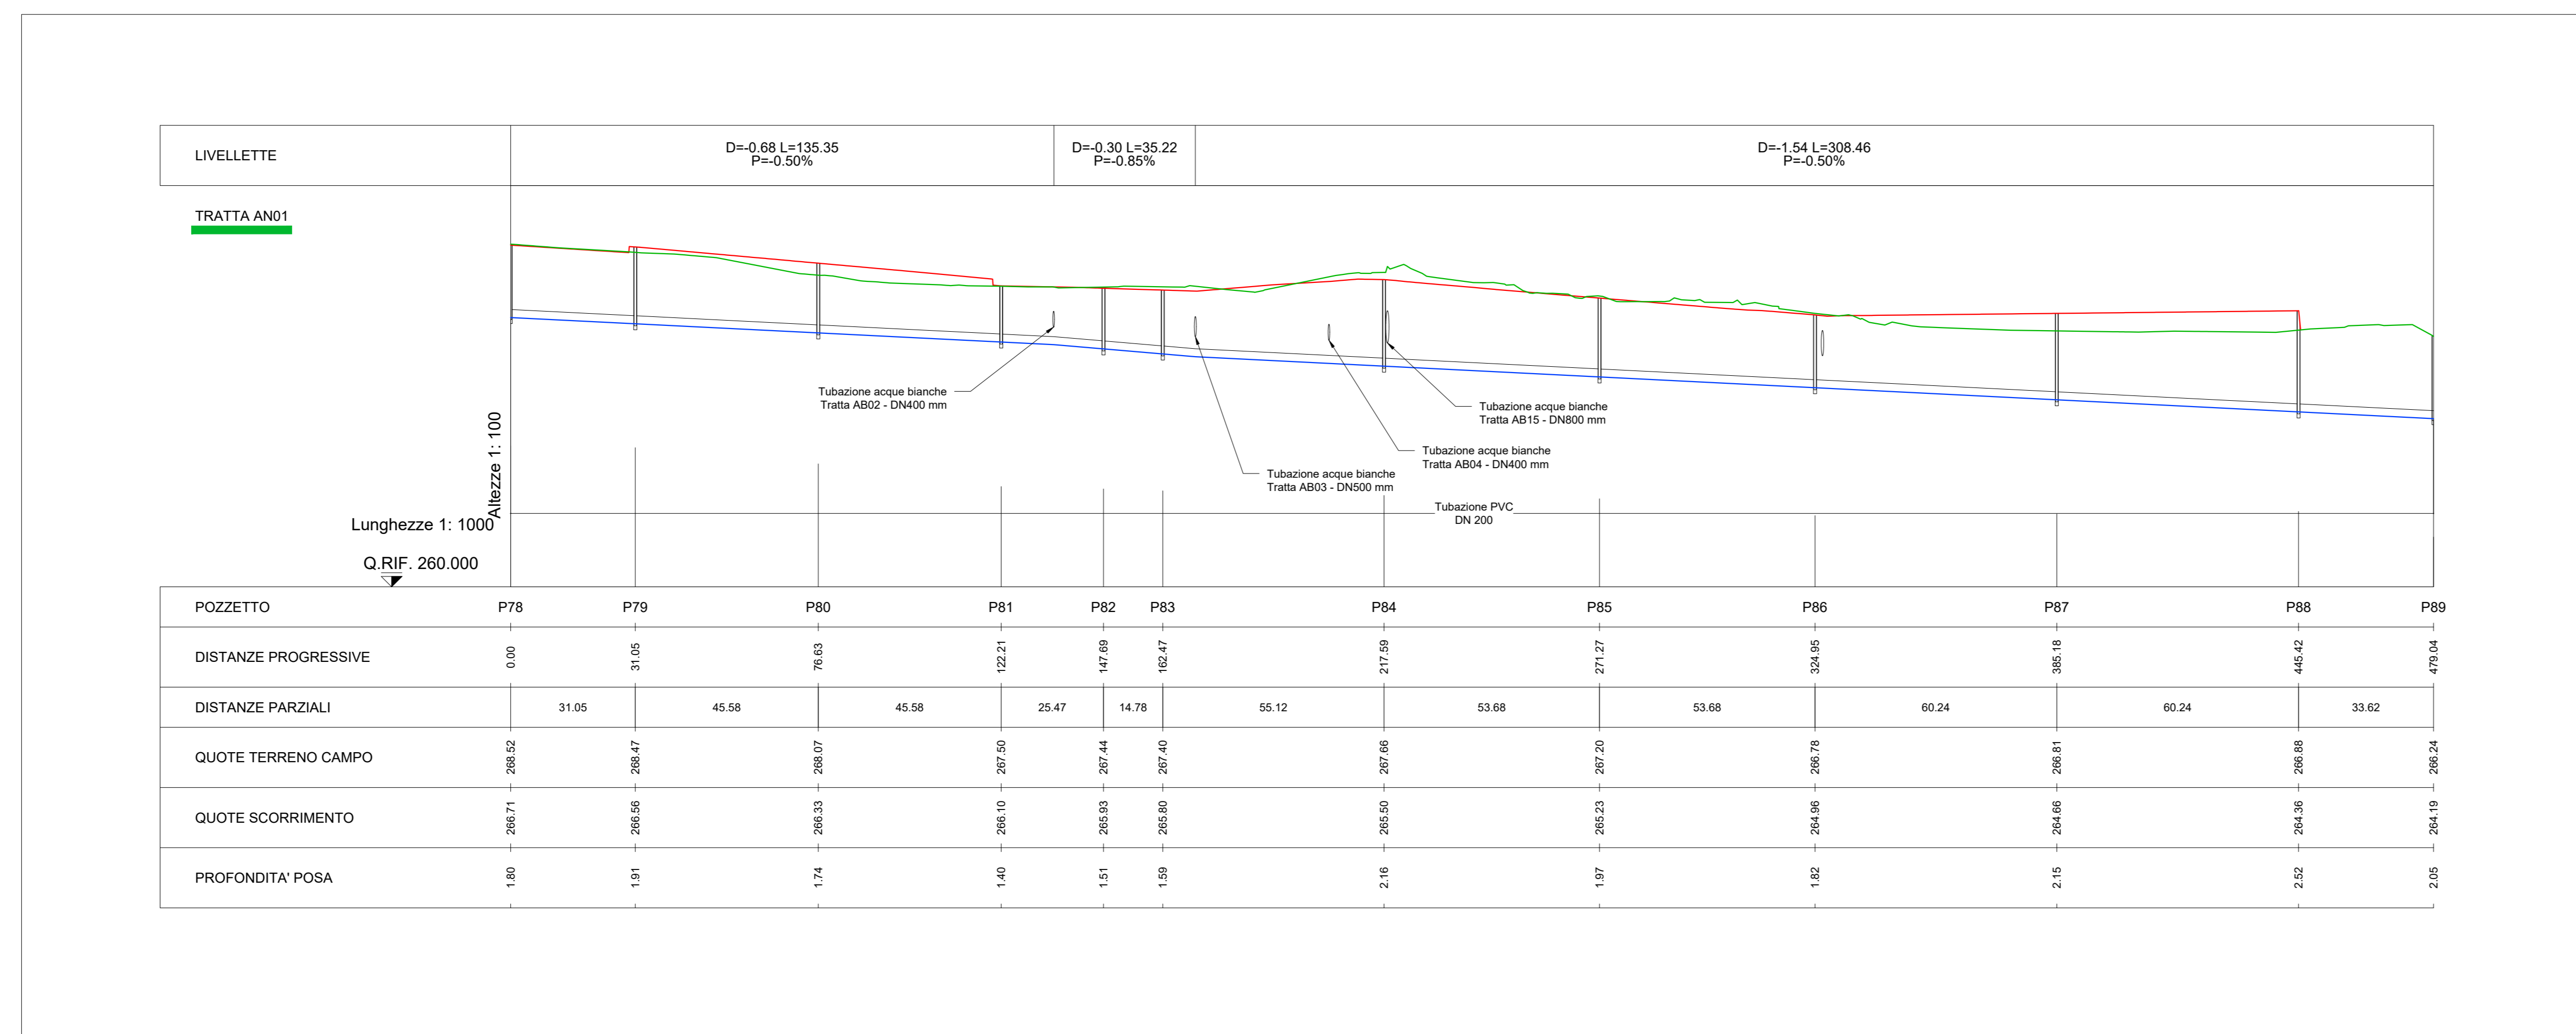

QUADRO DI UNIONE GENERALE

COLLEGAMENTO AUTOSTRADALE DALMINE-COMO-VARESE-VALICO E OPERE AD ESSO CONNESSE

PROGETTO ESECUTIVO TRATTA B2

PROGETTO STRADALE ORGANIZZAZIONE DEI CANTIERI/DEFINIZIONE DELLA CANTIERIZZAZIONE DELL'OPERA RETE DI SMALTIMENTO ACQUE DEL CANTIERE B1.B1 - PROFILI 2 DI 2

