
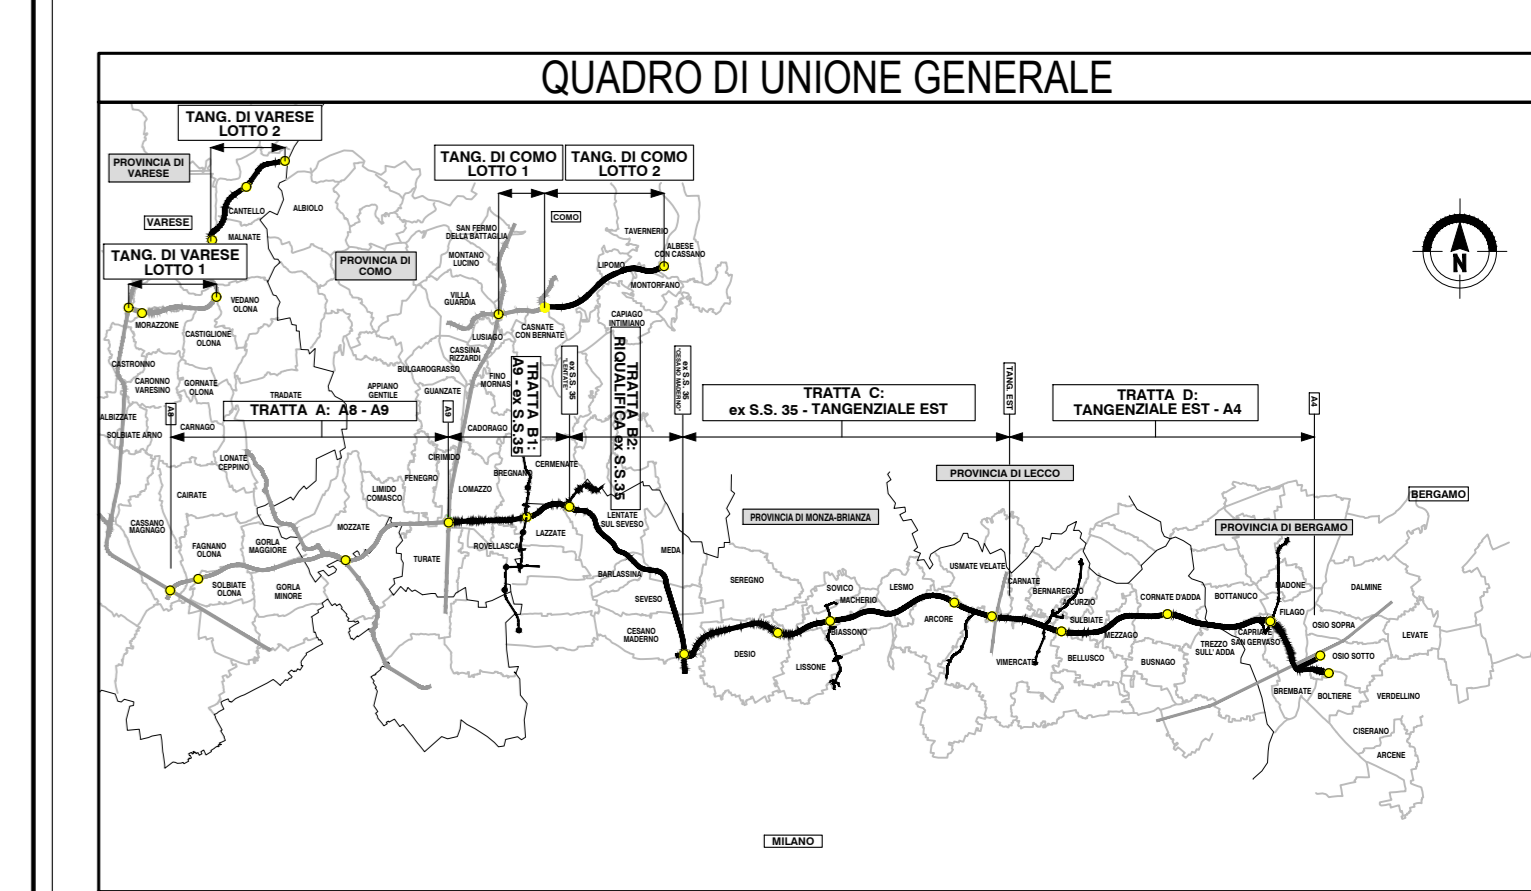
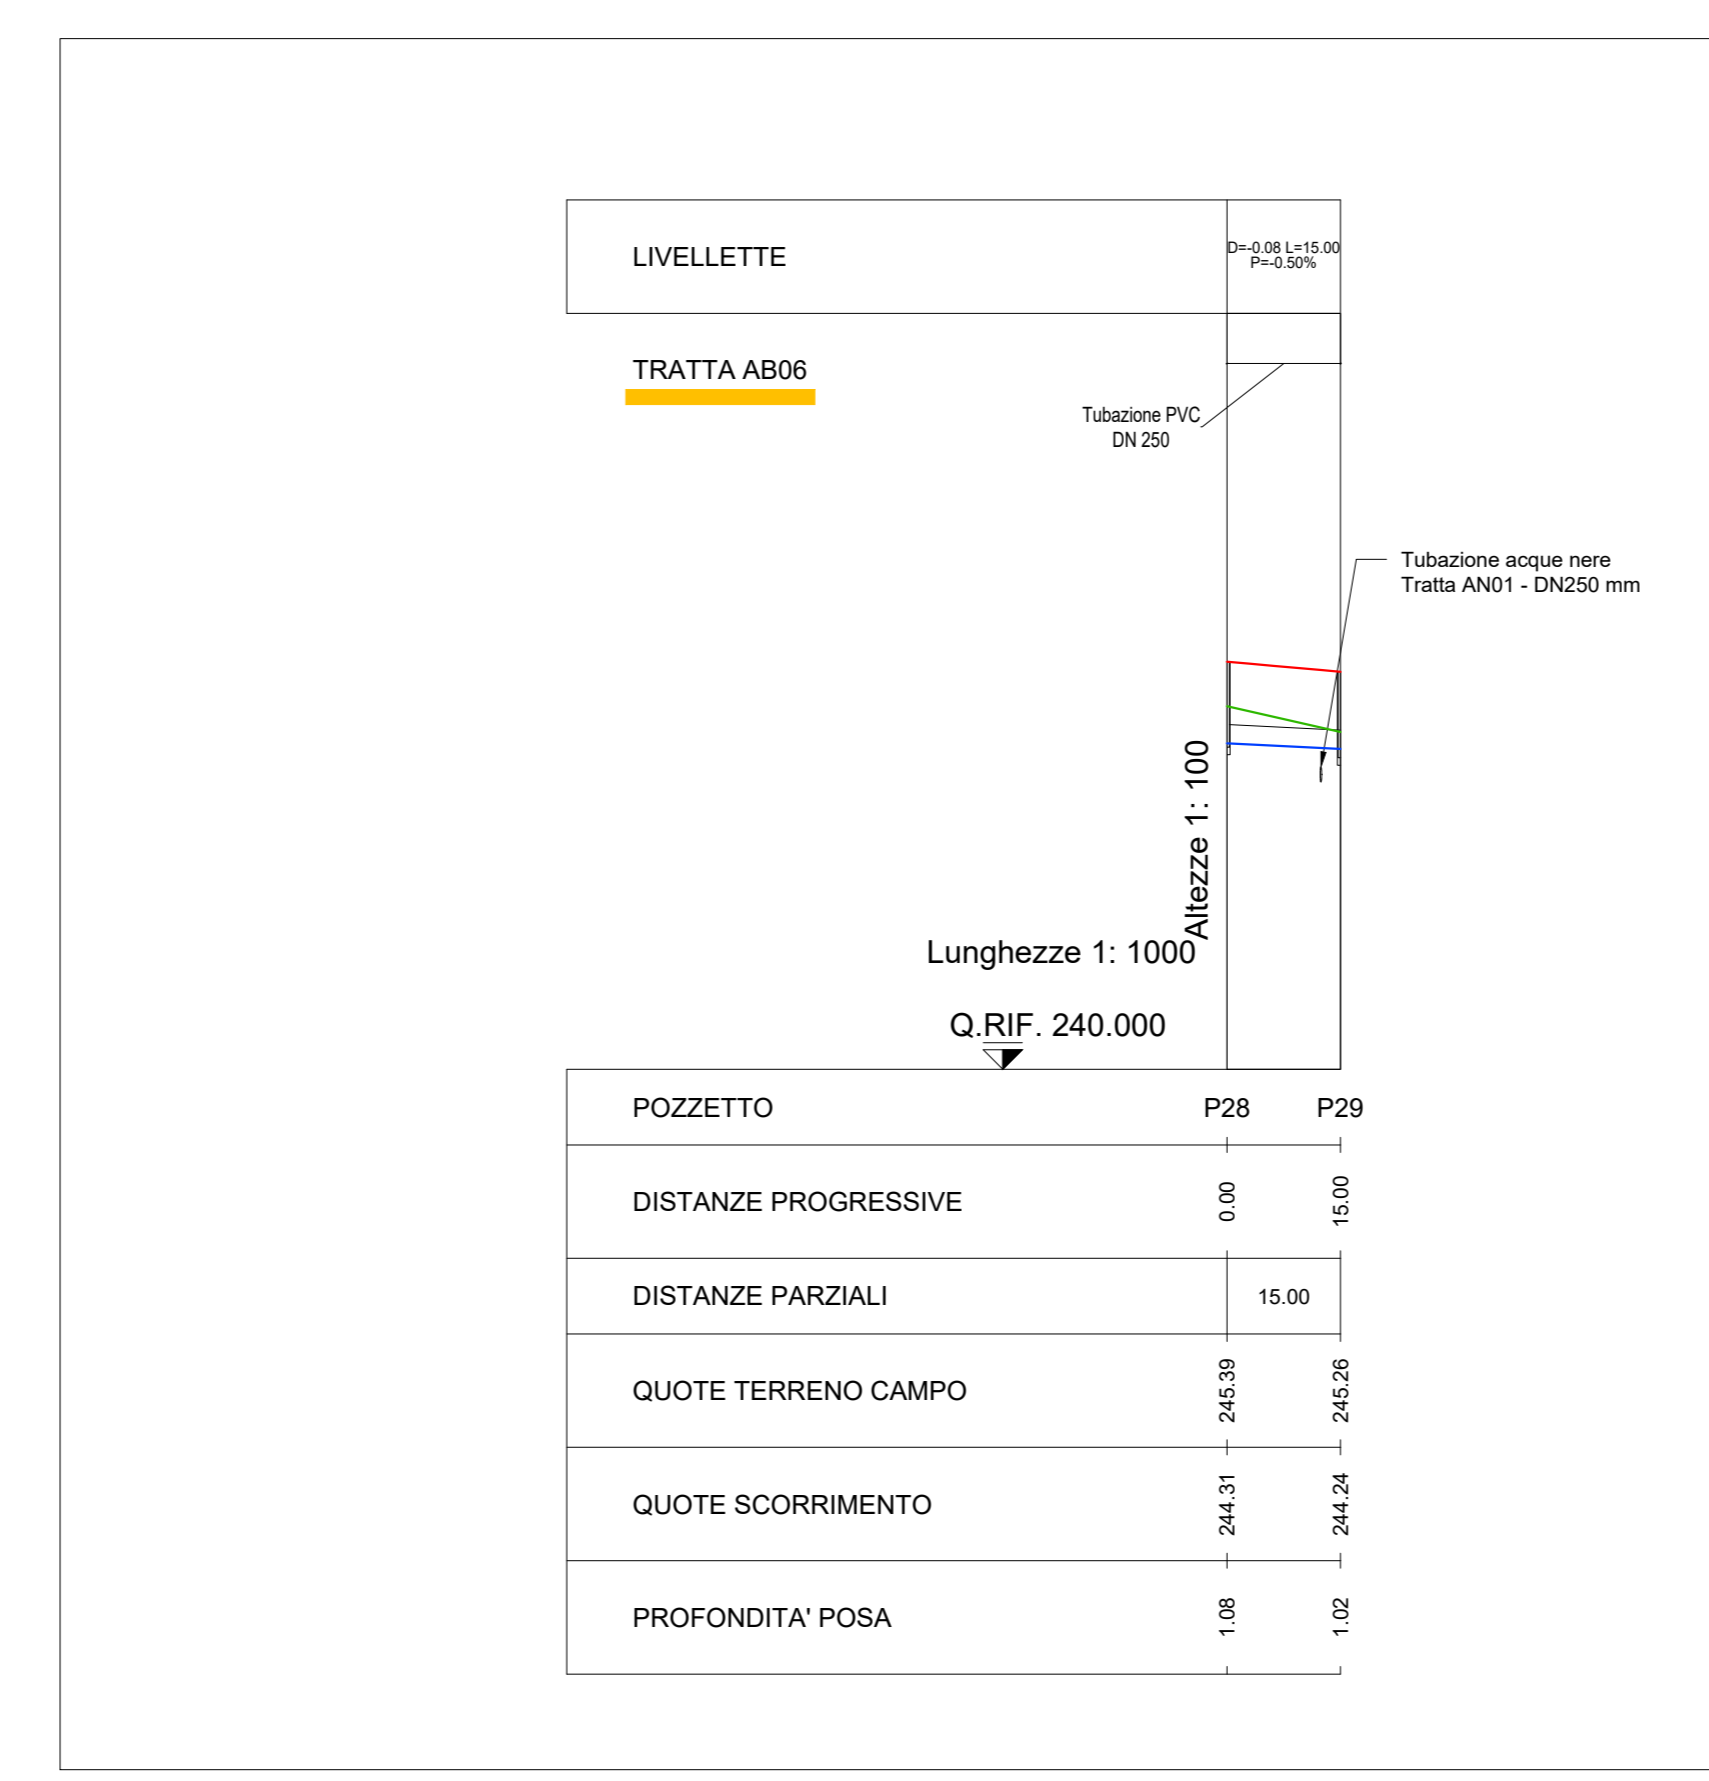
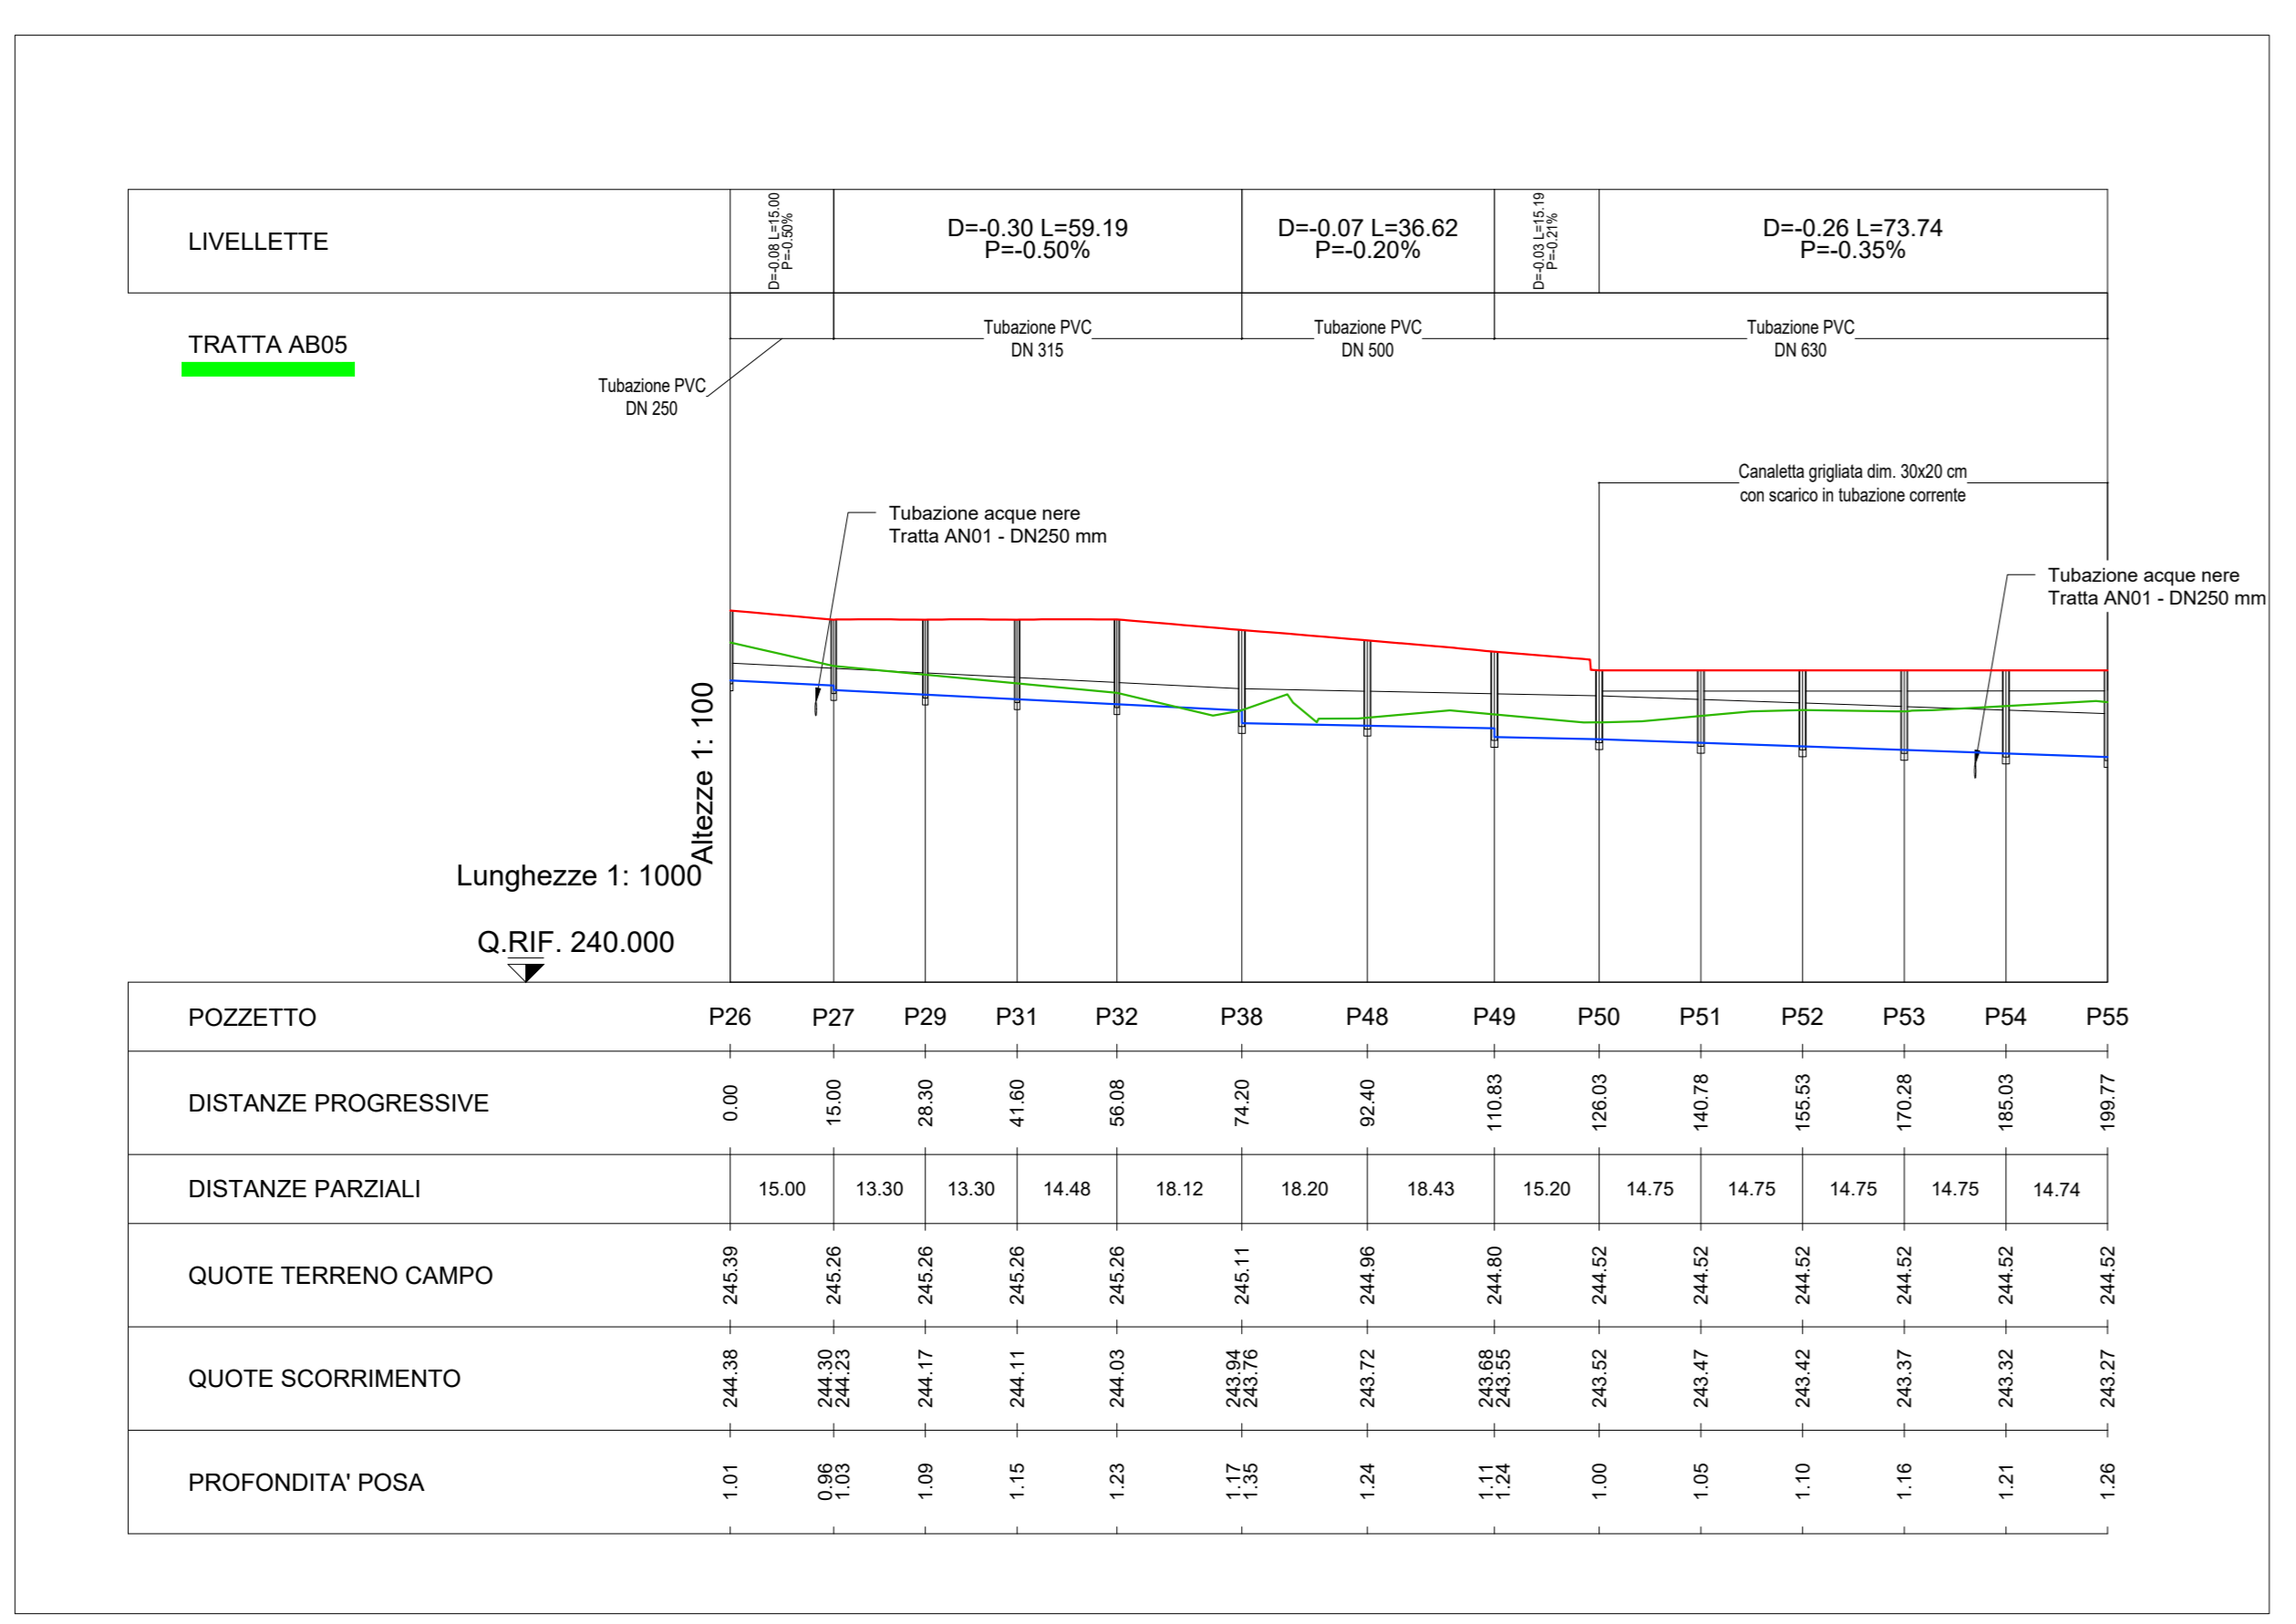
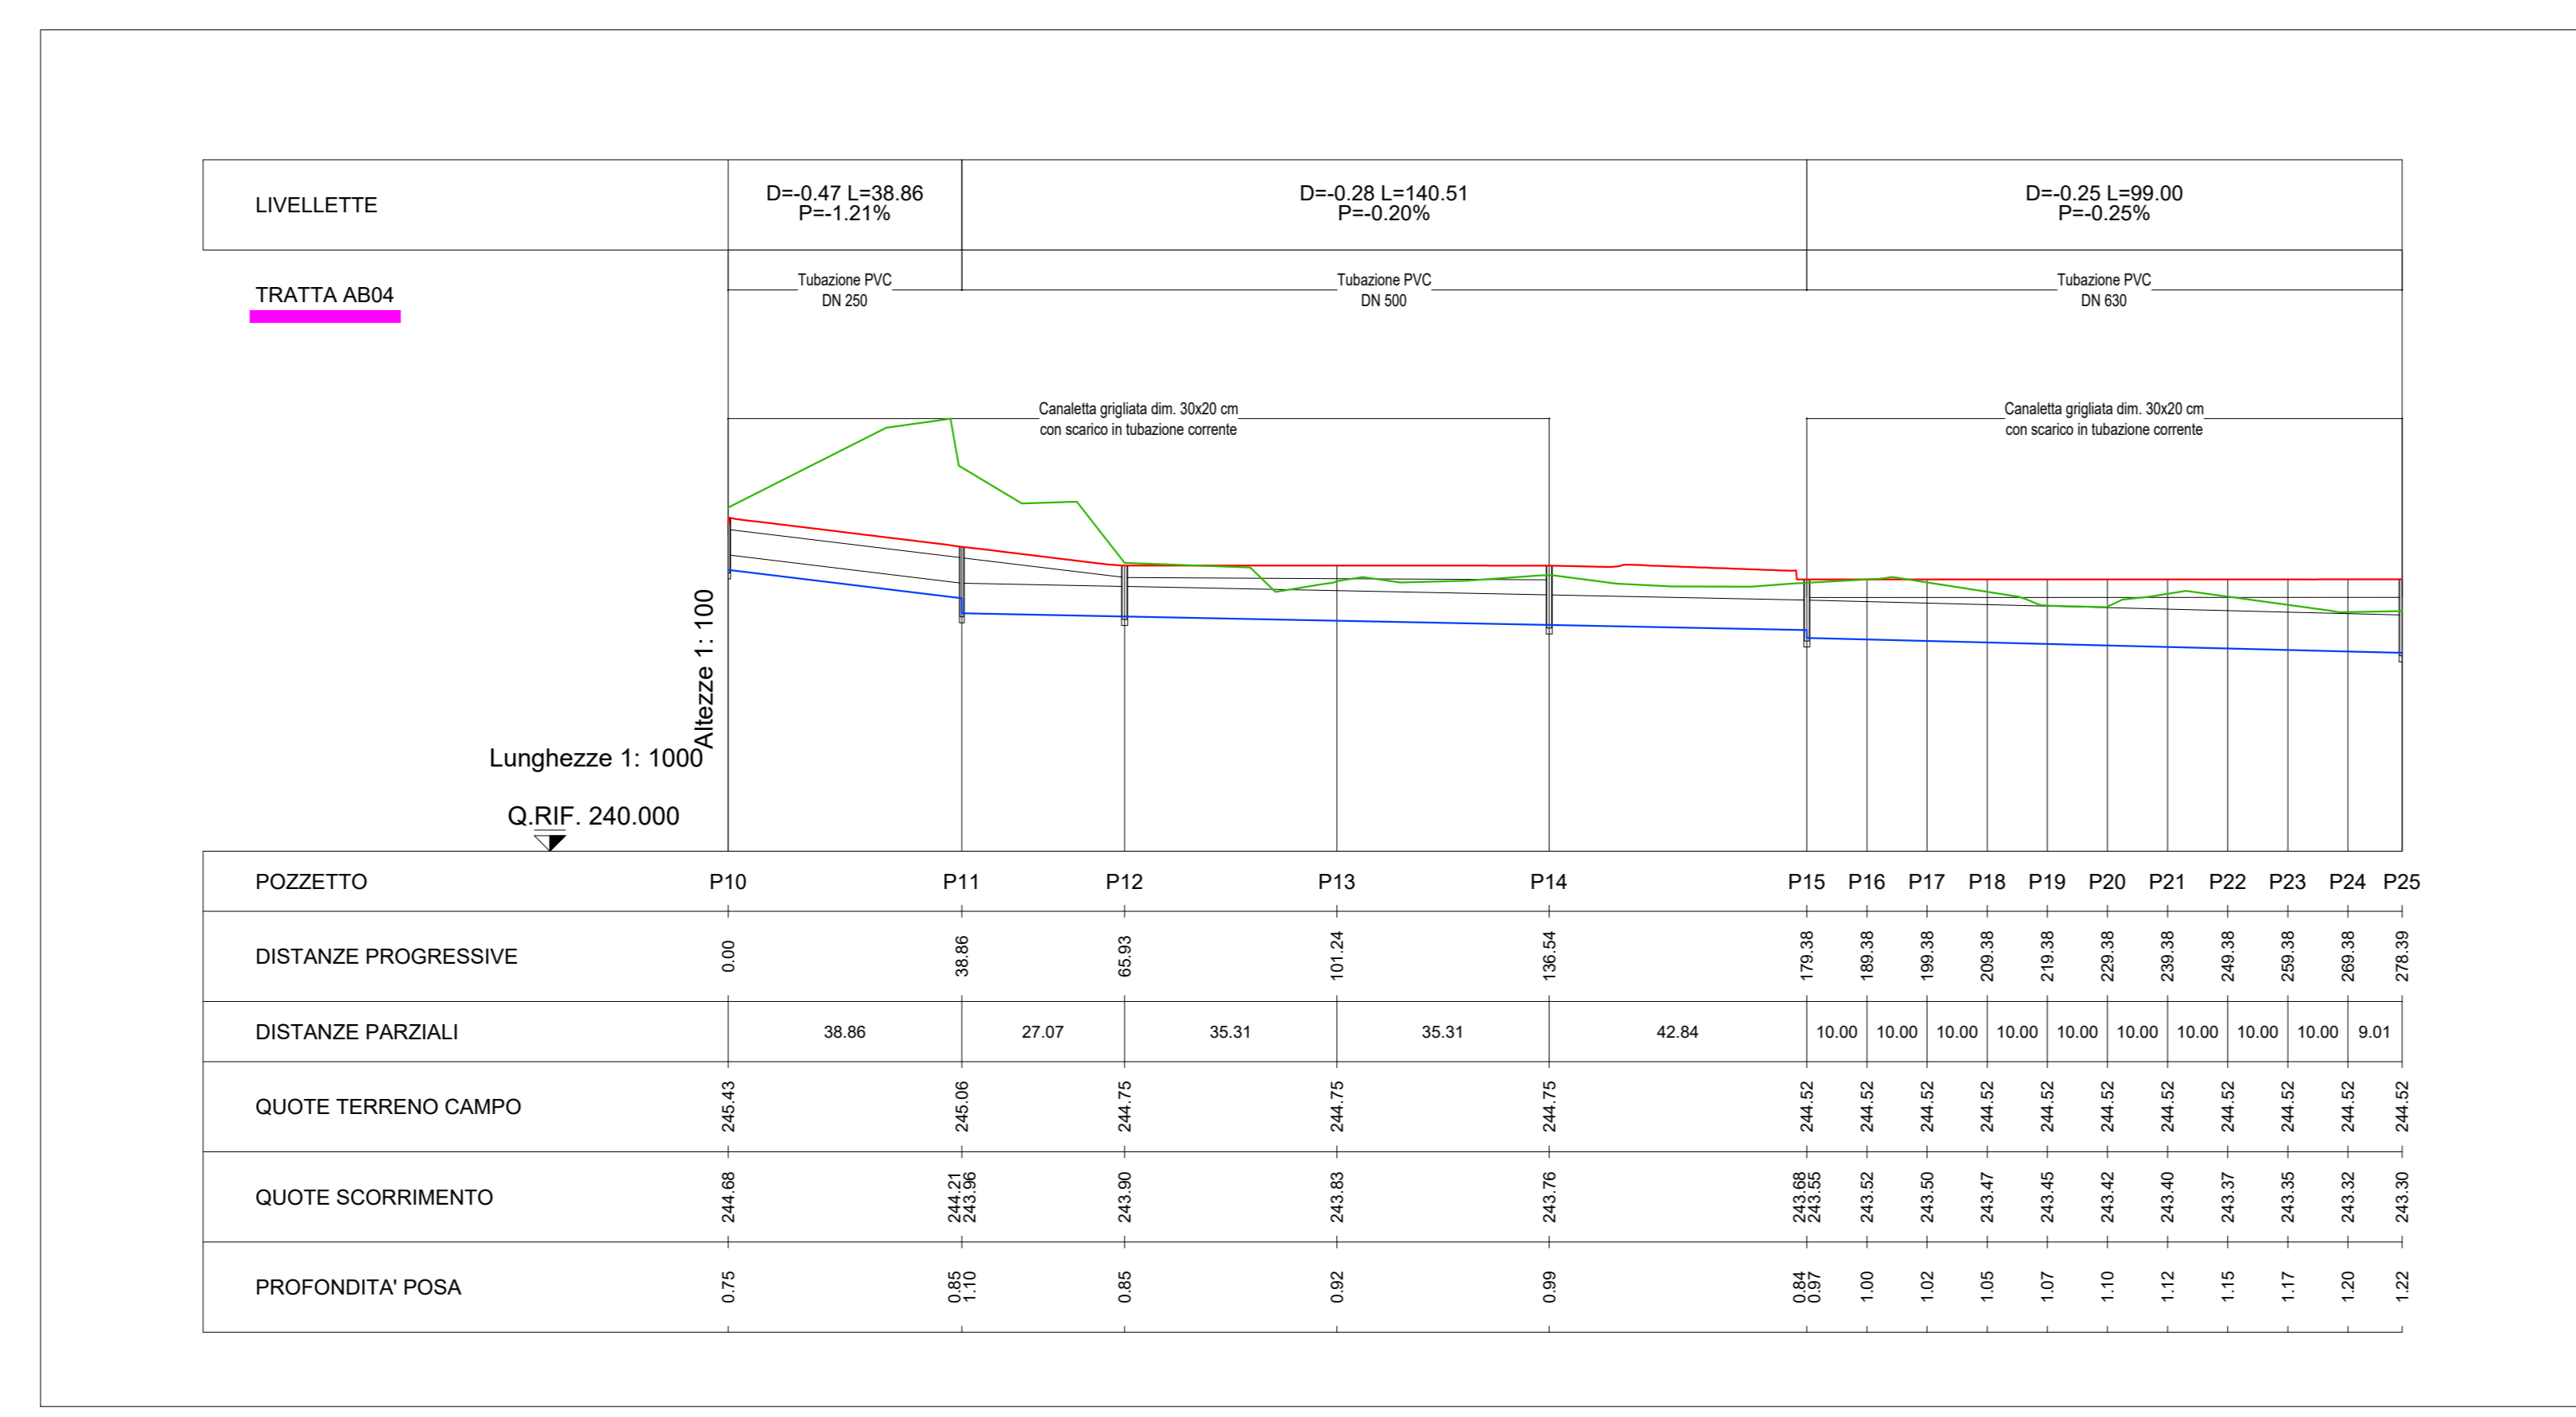
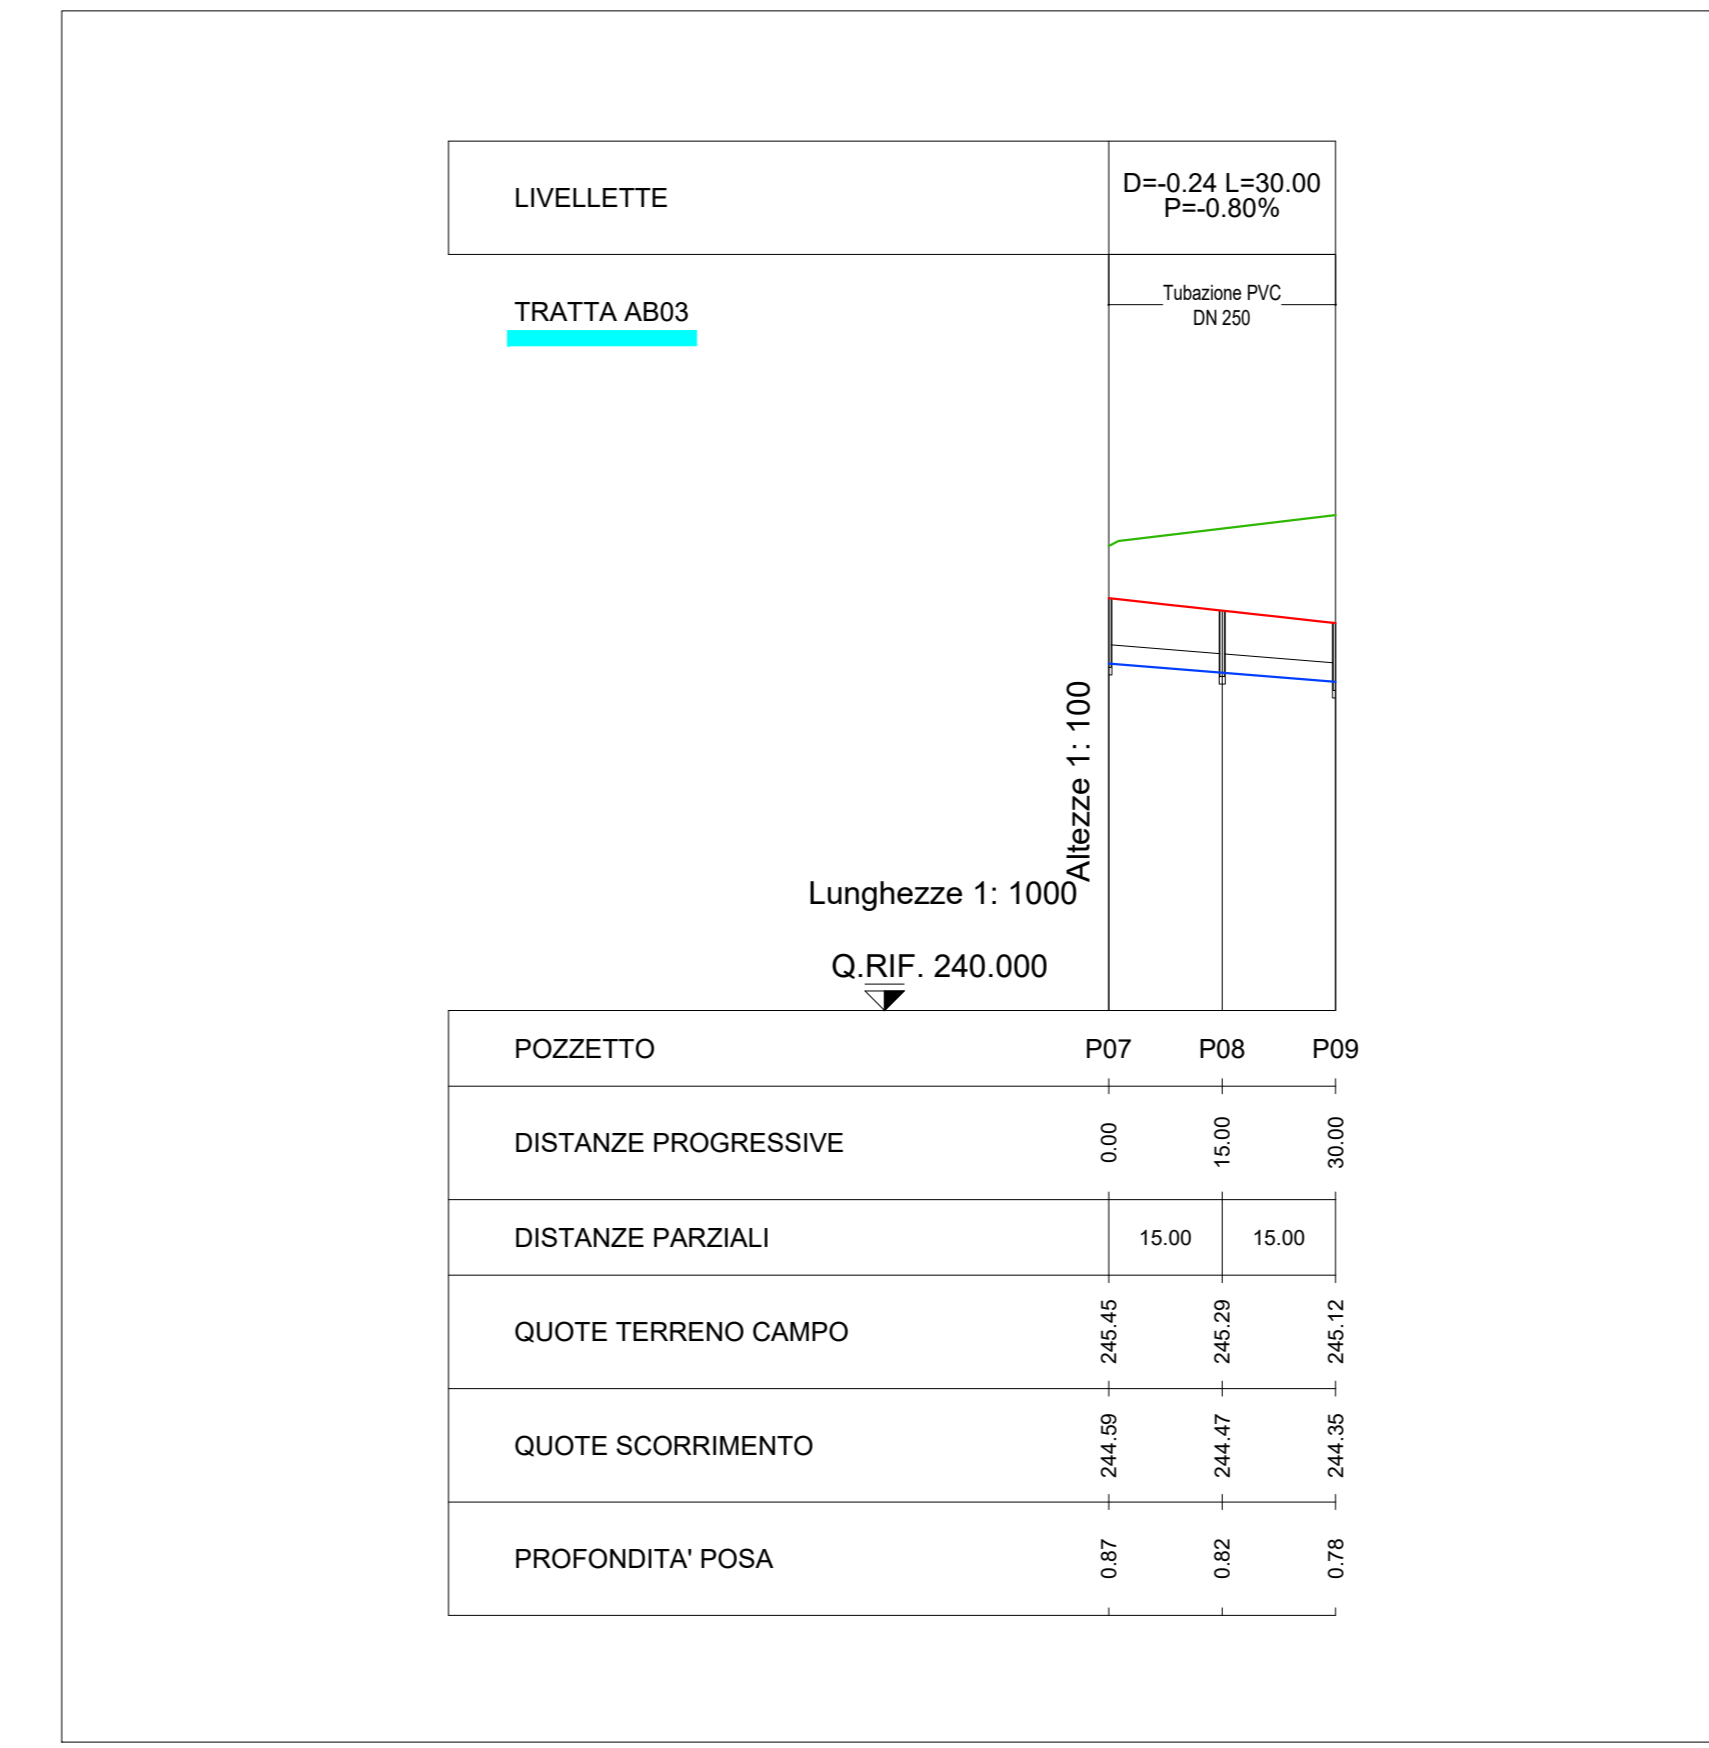
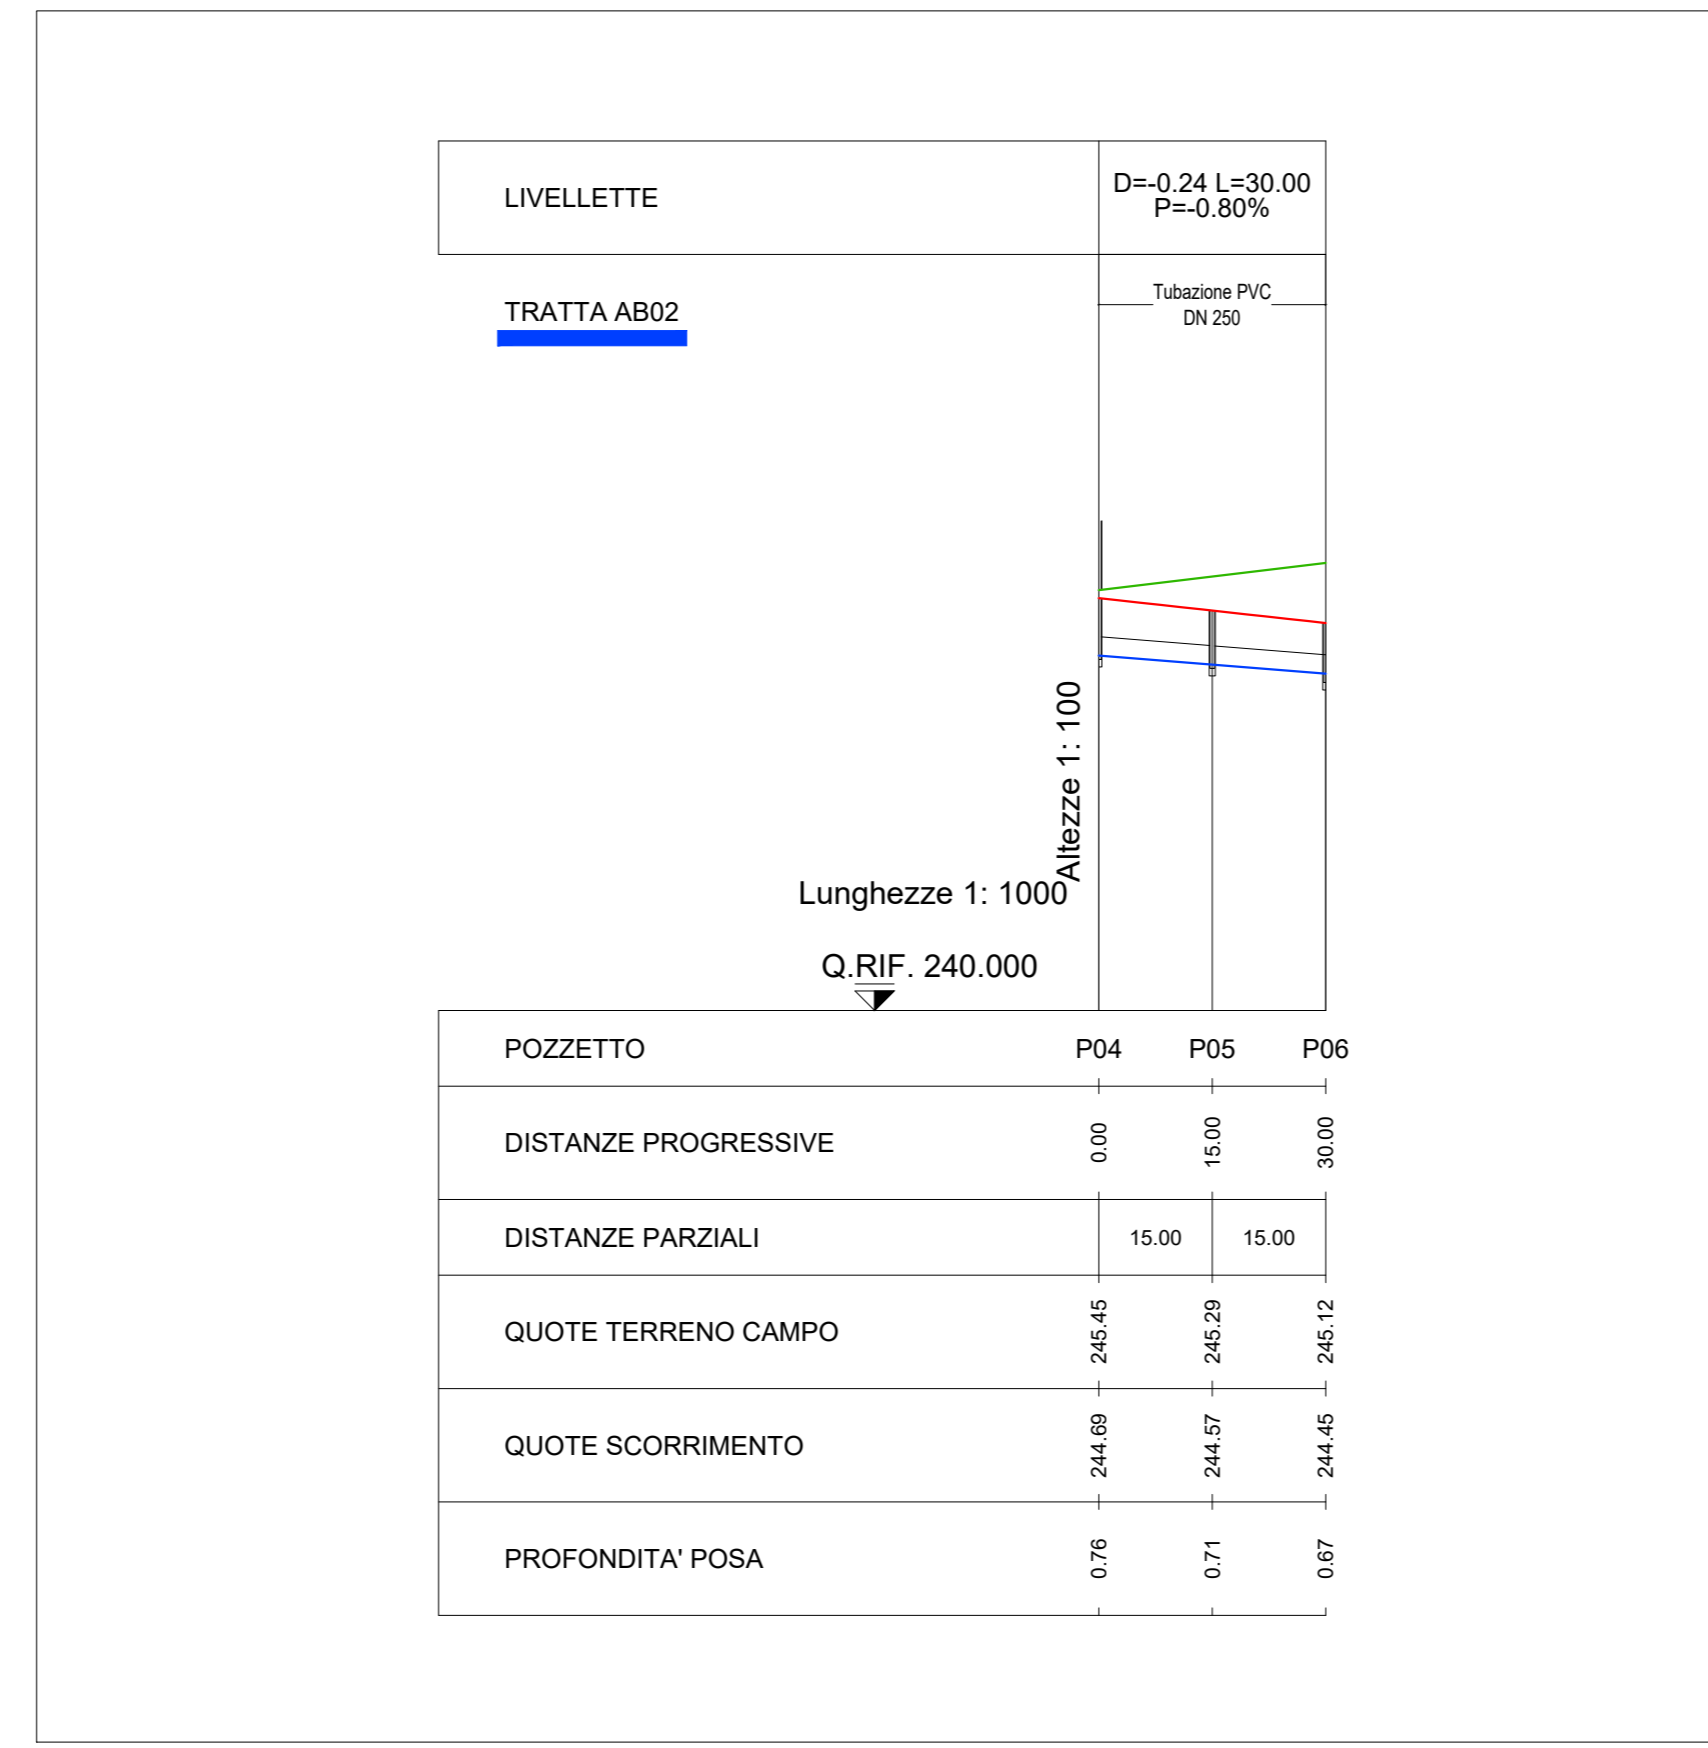


LEGENDA	
Simbologia	Descrizione
—	Tratta AB01
—	Tratta AB02
—	Tratta AB03
—	Tratta AB04
—	Tratta AB05
—	Tratta AB06

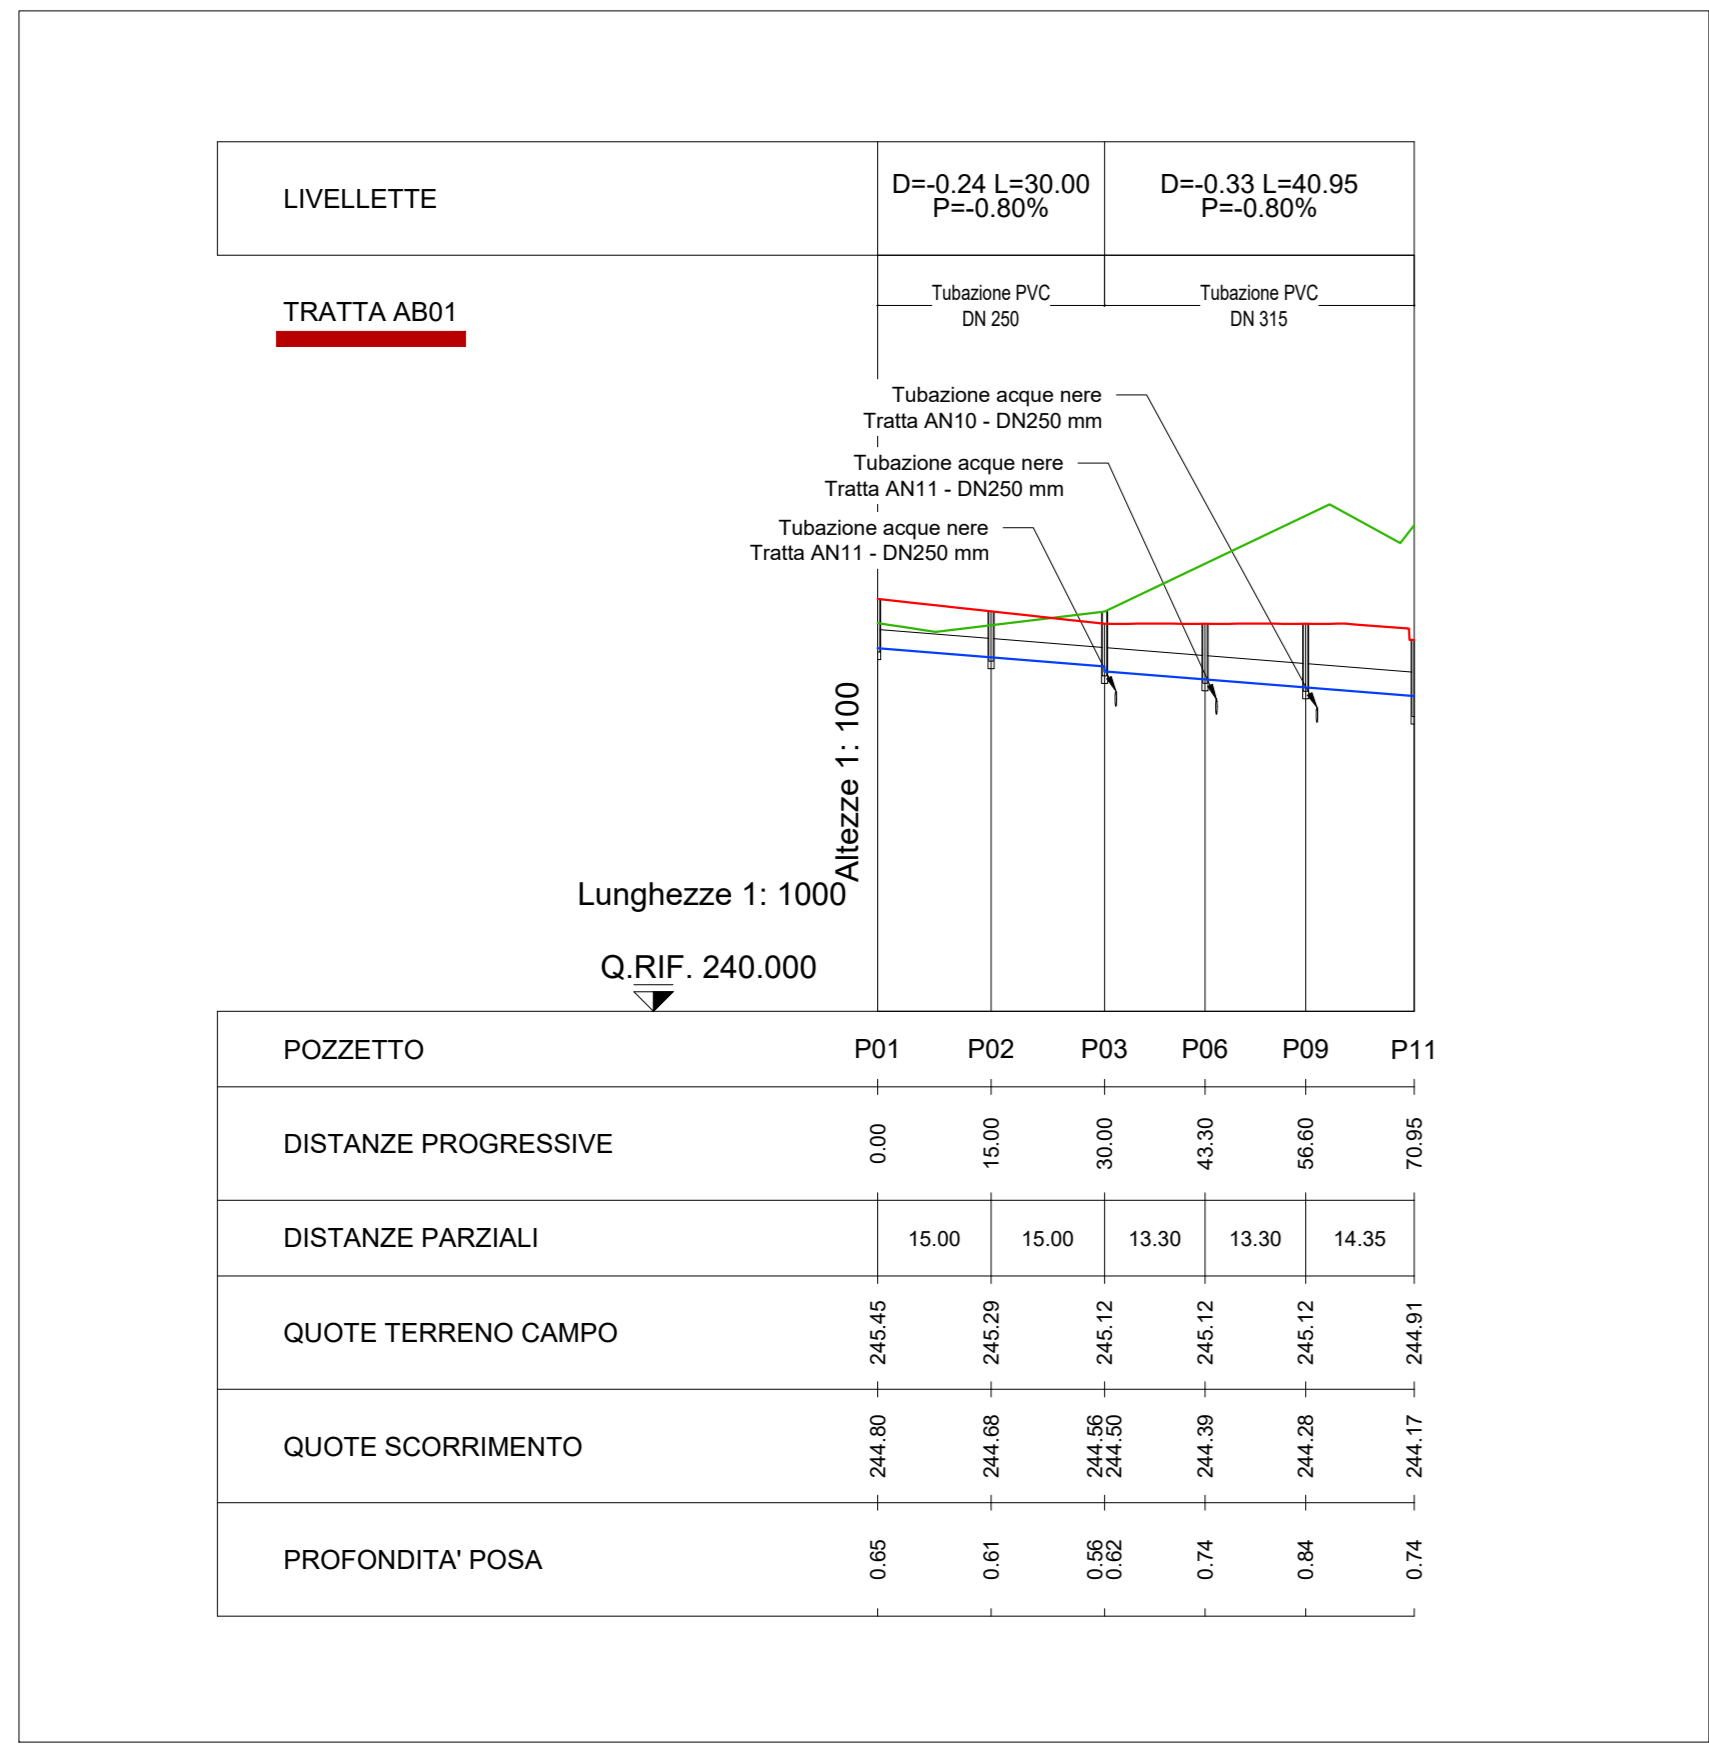

CONFERIMENTO AUTOSTRADE
DALMINE-COMO-VARESE-VALICO DEL GAGGIOLO E OPERE AD ESSO CONNESSE

PROGETTO ESECUTIVO
TRATTA B2

PROGETTO STRADALE
ORGANIZZAZIONE DEI CANTIERI
DEFINIZIONE DELLA GANTIERIZZAZIONE DELL'OPERA
RETE DI SMALTIMENTO ACQUE DEL CANTIERE B2 B1 - PROFILI 1 DI 5

IDENTIFICAZIONE ELABORATO		CONTRAENTE GENERALE	
FASE PROGETTUALE	TRATTA B2	CONTRATTORE	PEDELOMBARDA NUOVA S.p.A.
AMBITO	CANTIERE B2	DATA	31 Agosto 2023
TRATTA	CANTIERE B2	REVISIONE	
OPERA	CANTIERE B2	ELABORAZIONE PROGETTUALE	
PAESE	ITALIA	RESPONSABILE	
PROVINCIA	LOMBARDIA	PROGETTISTA	
REGIONE	LOMBARDIA	REDAZIONE	
