
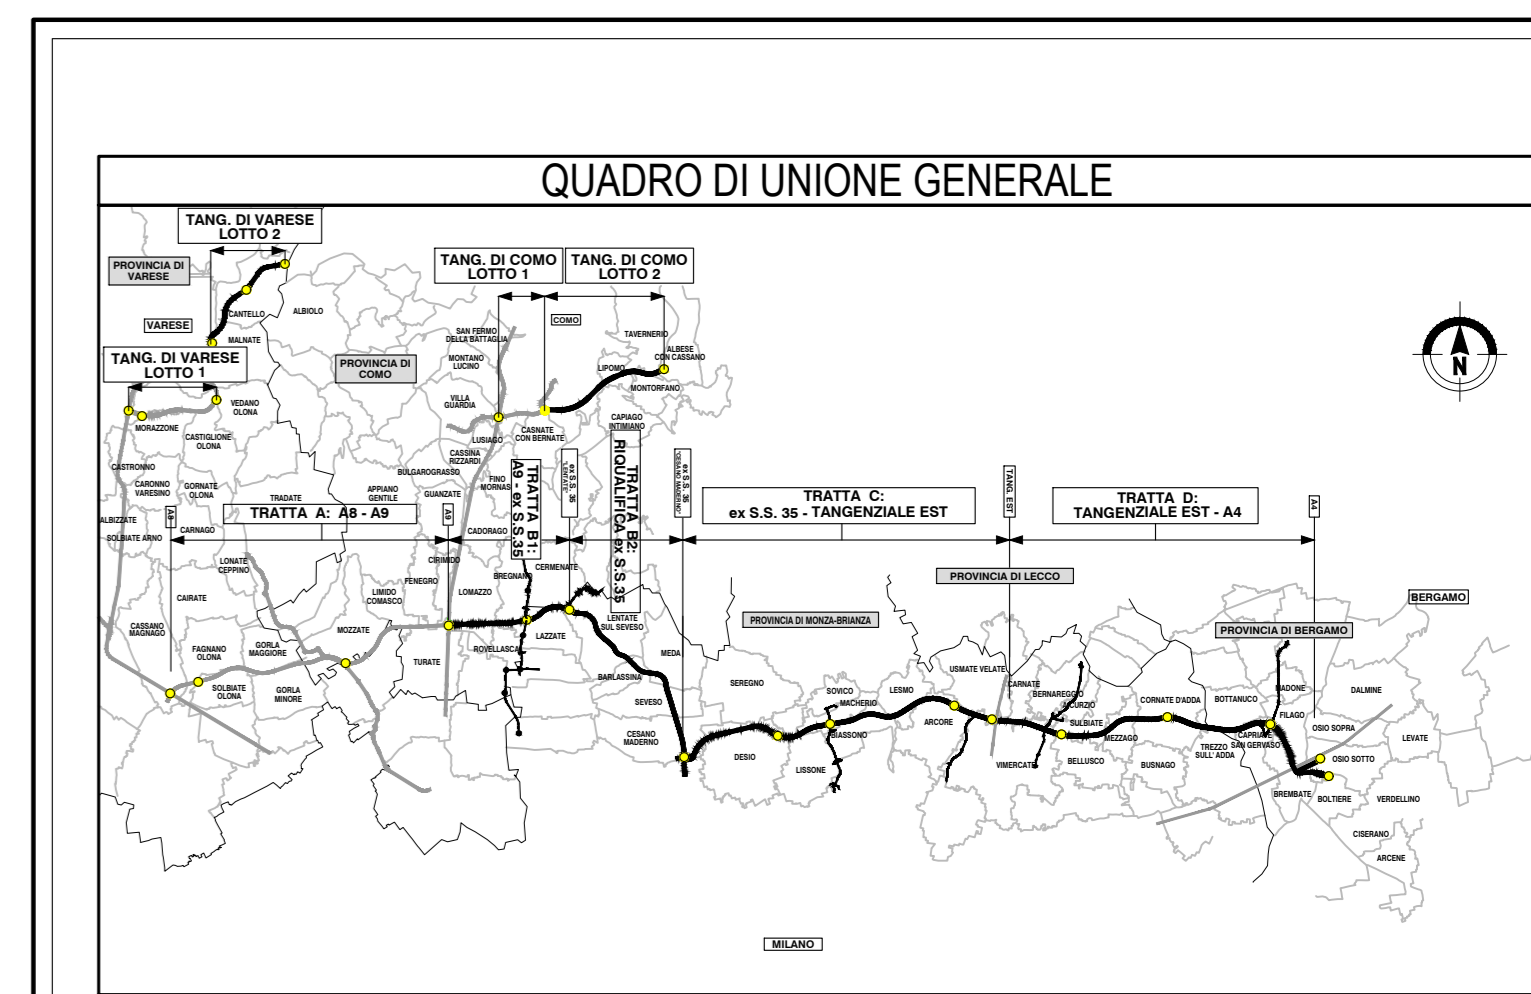
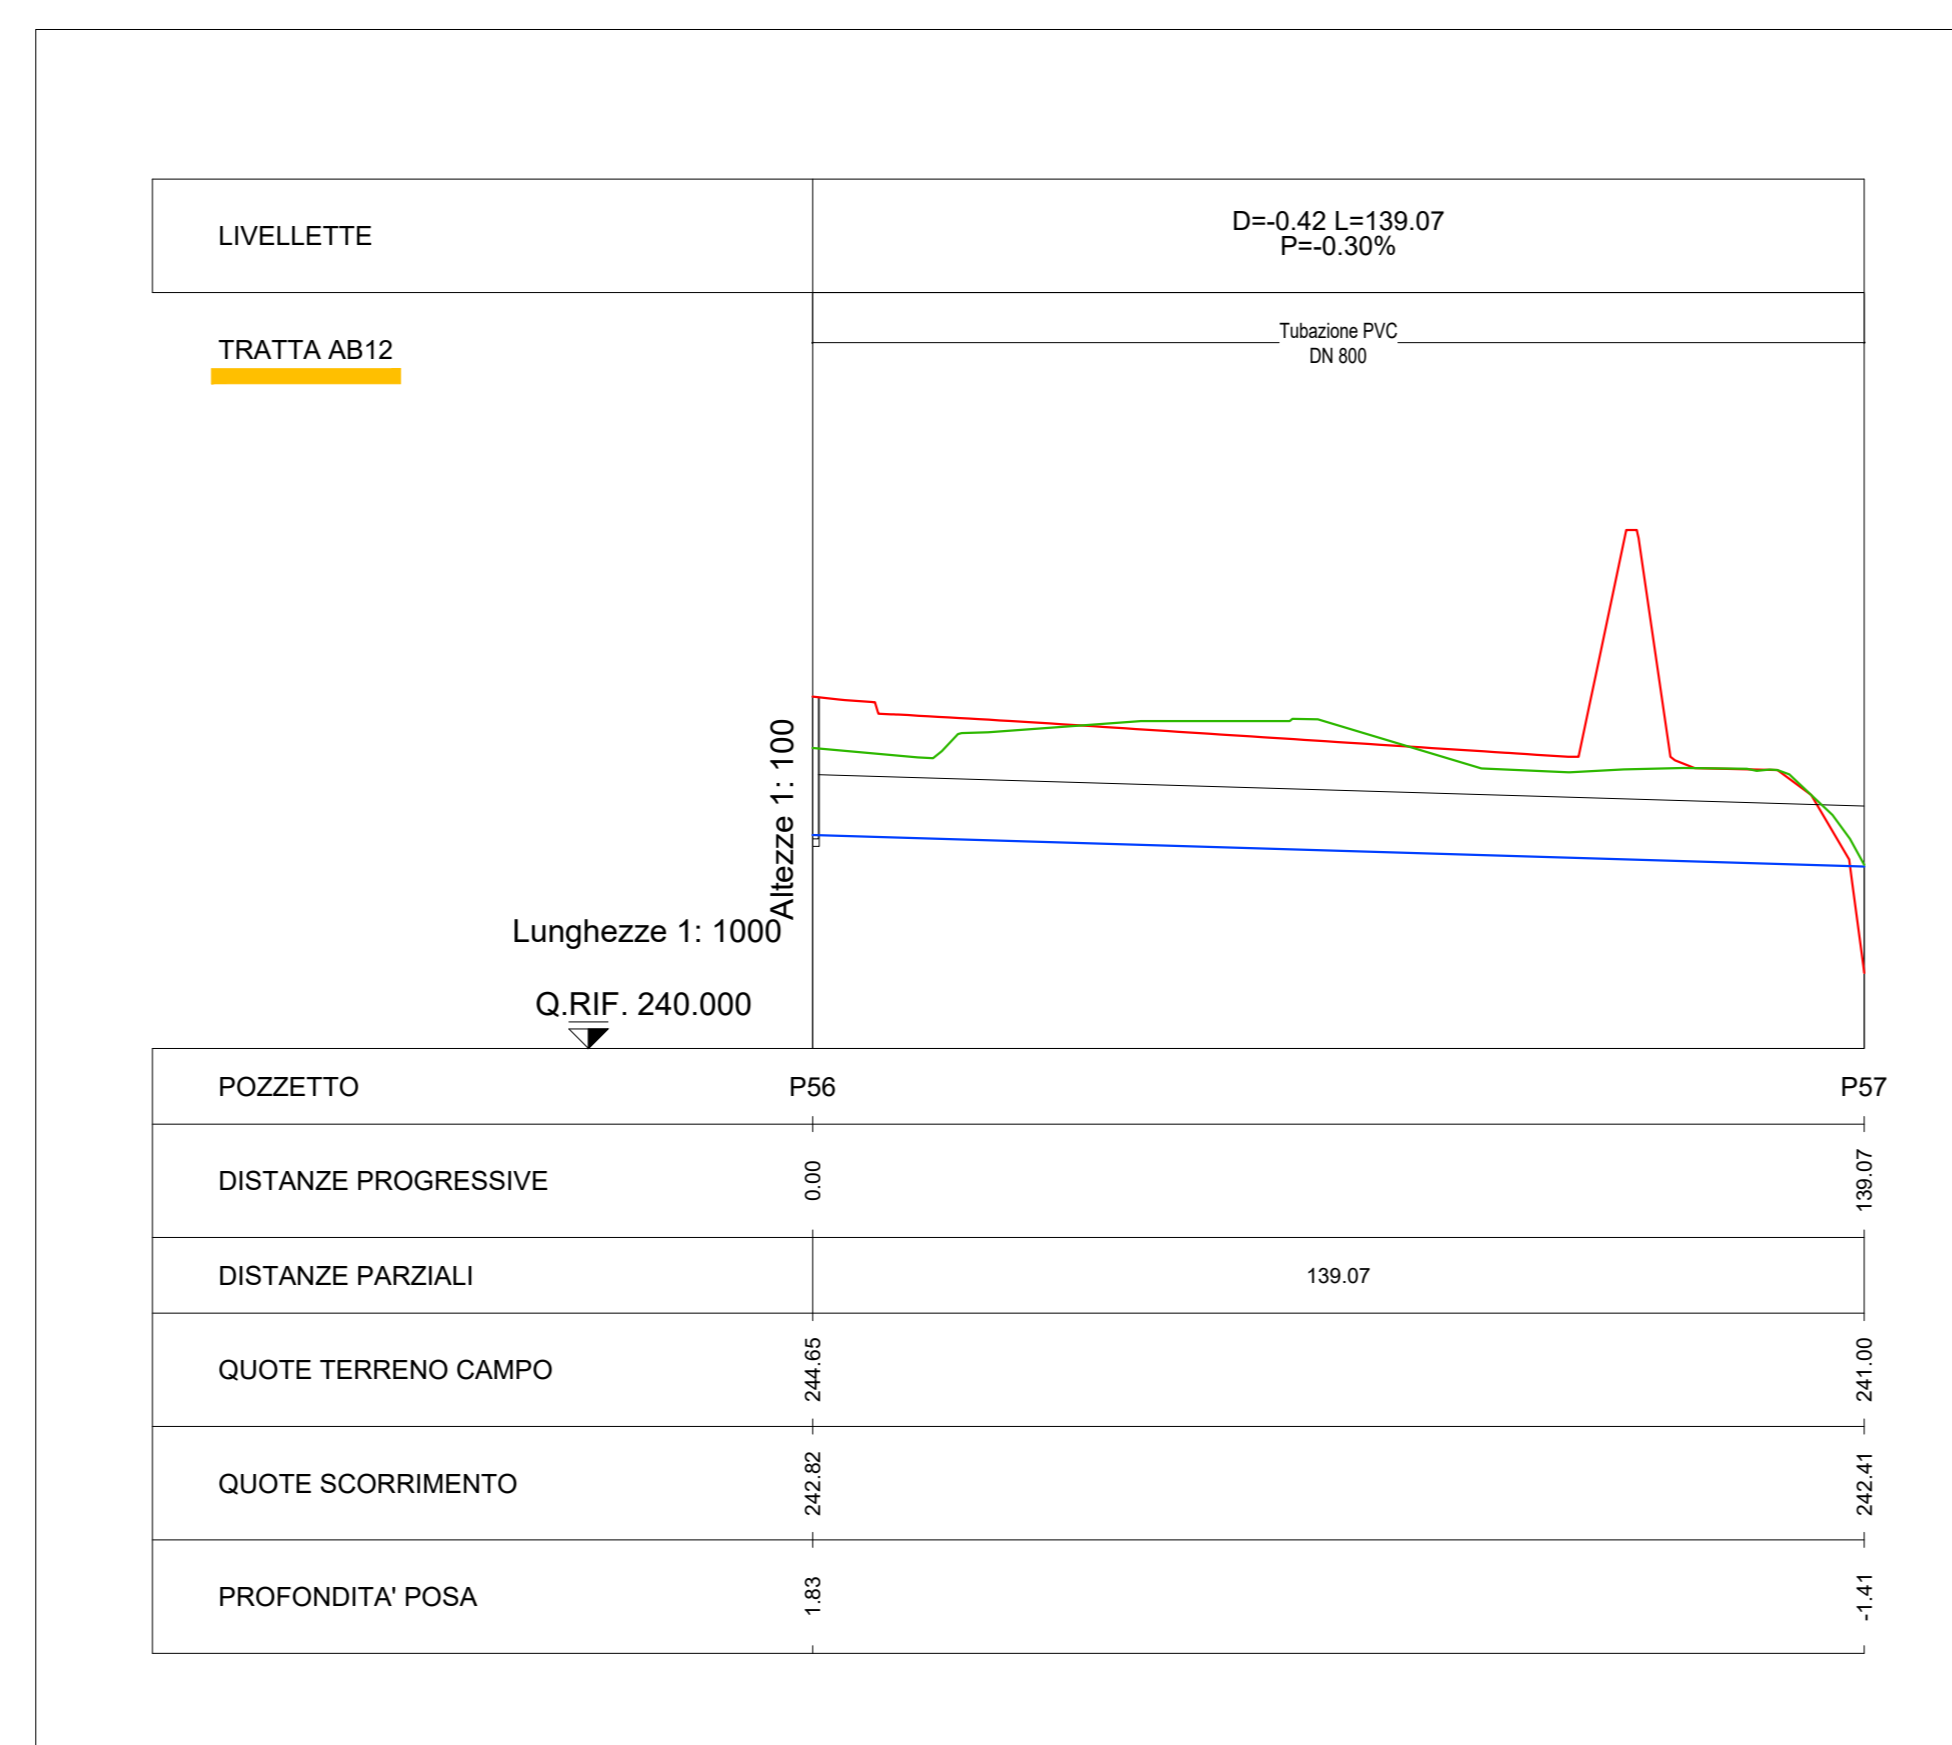
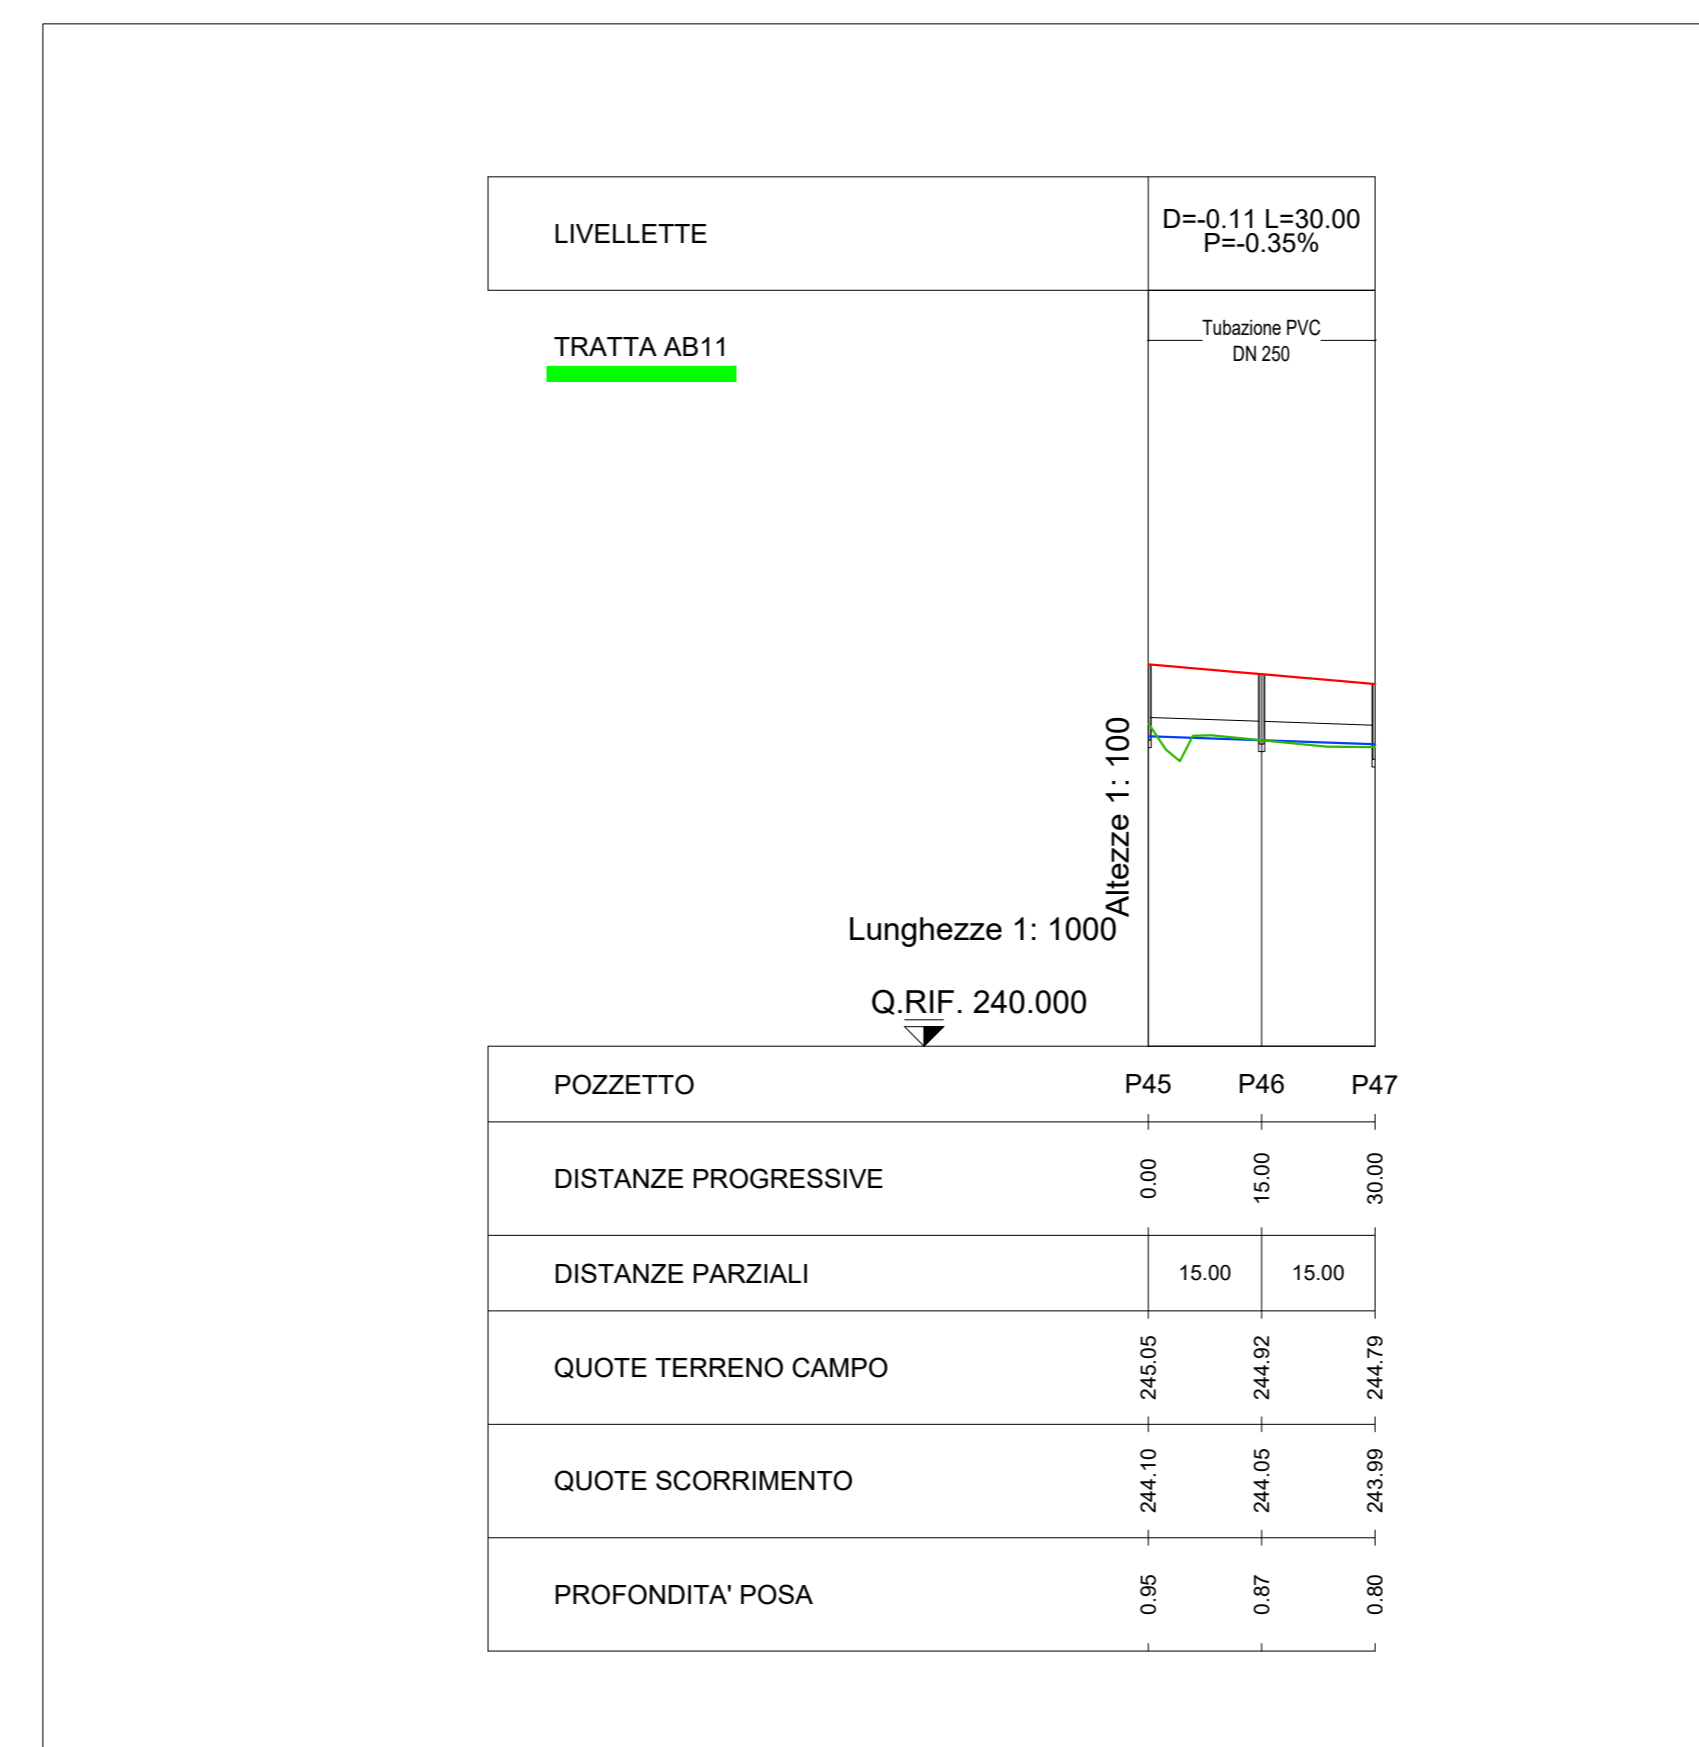
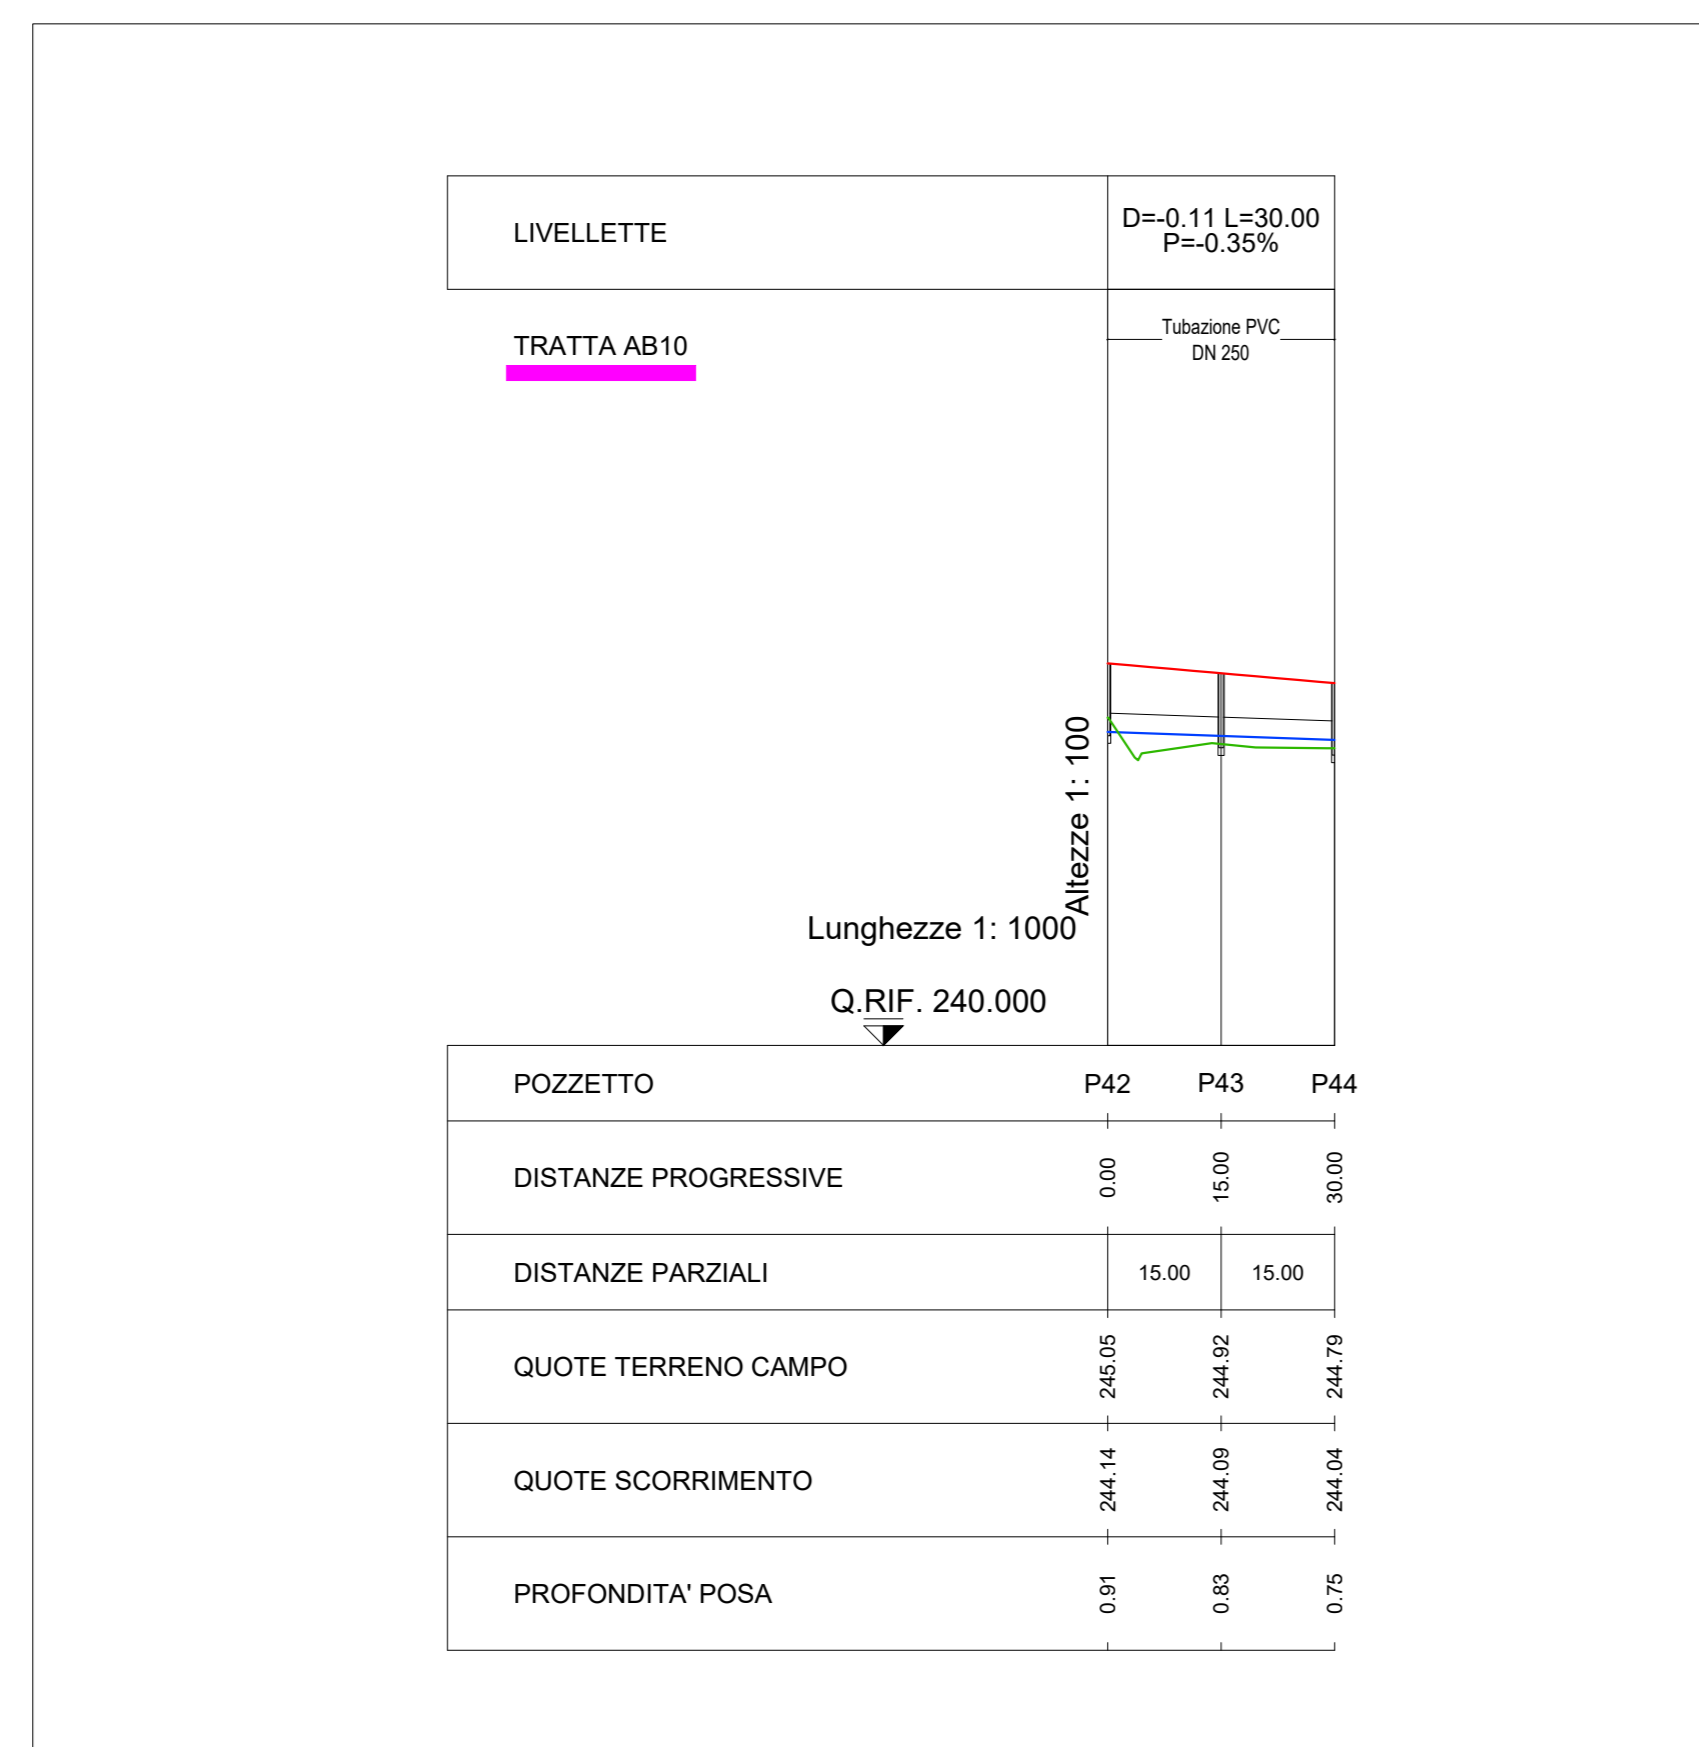
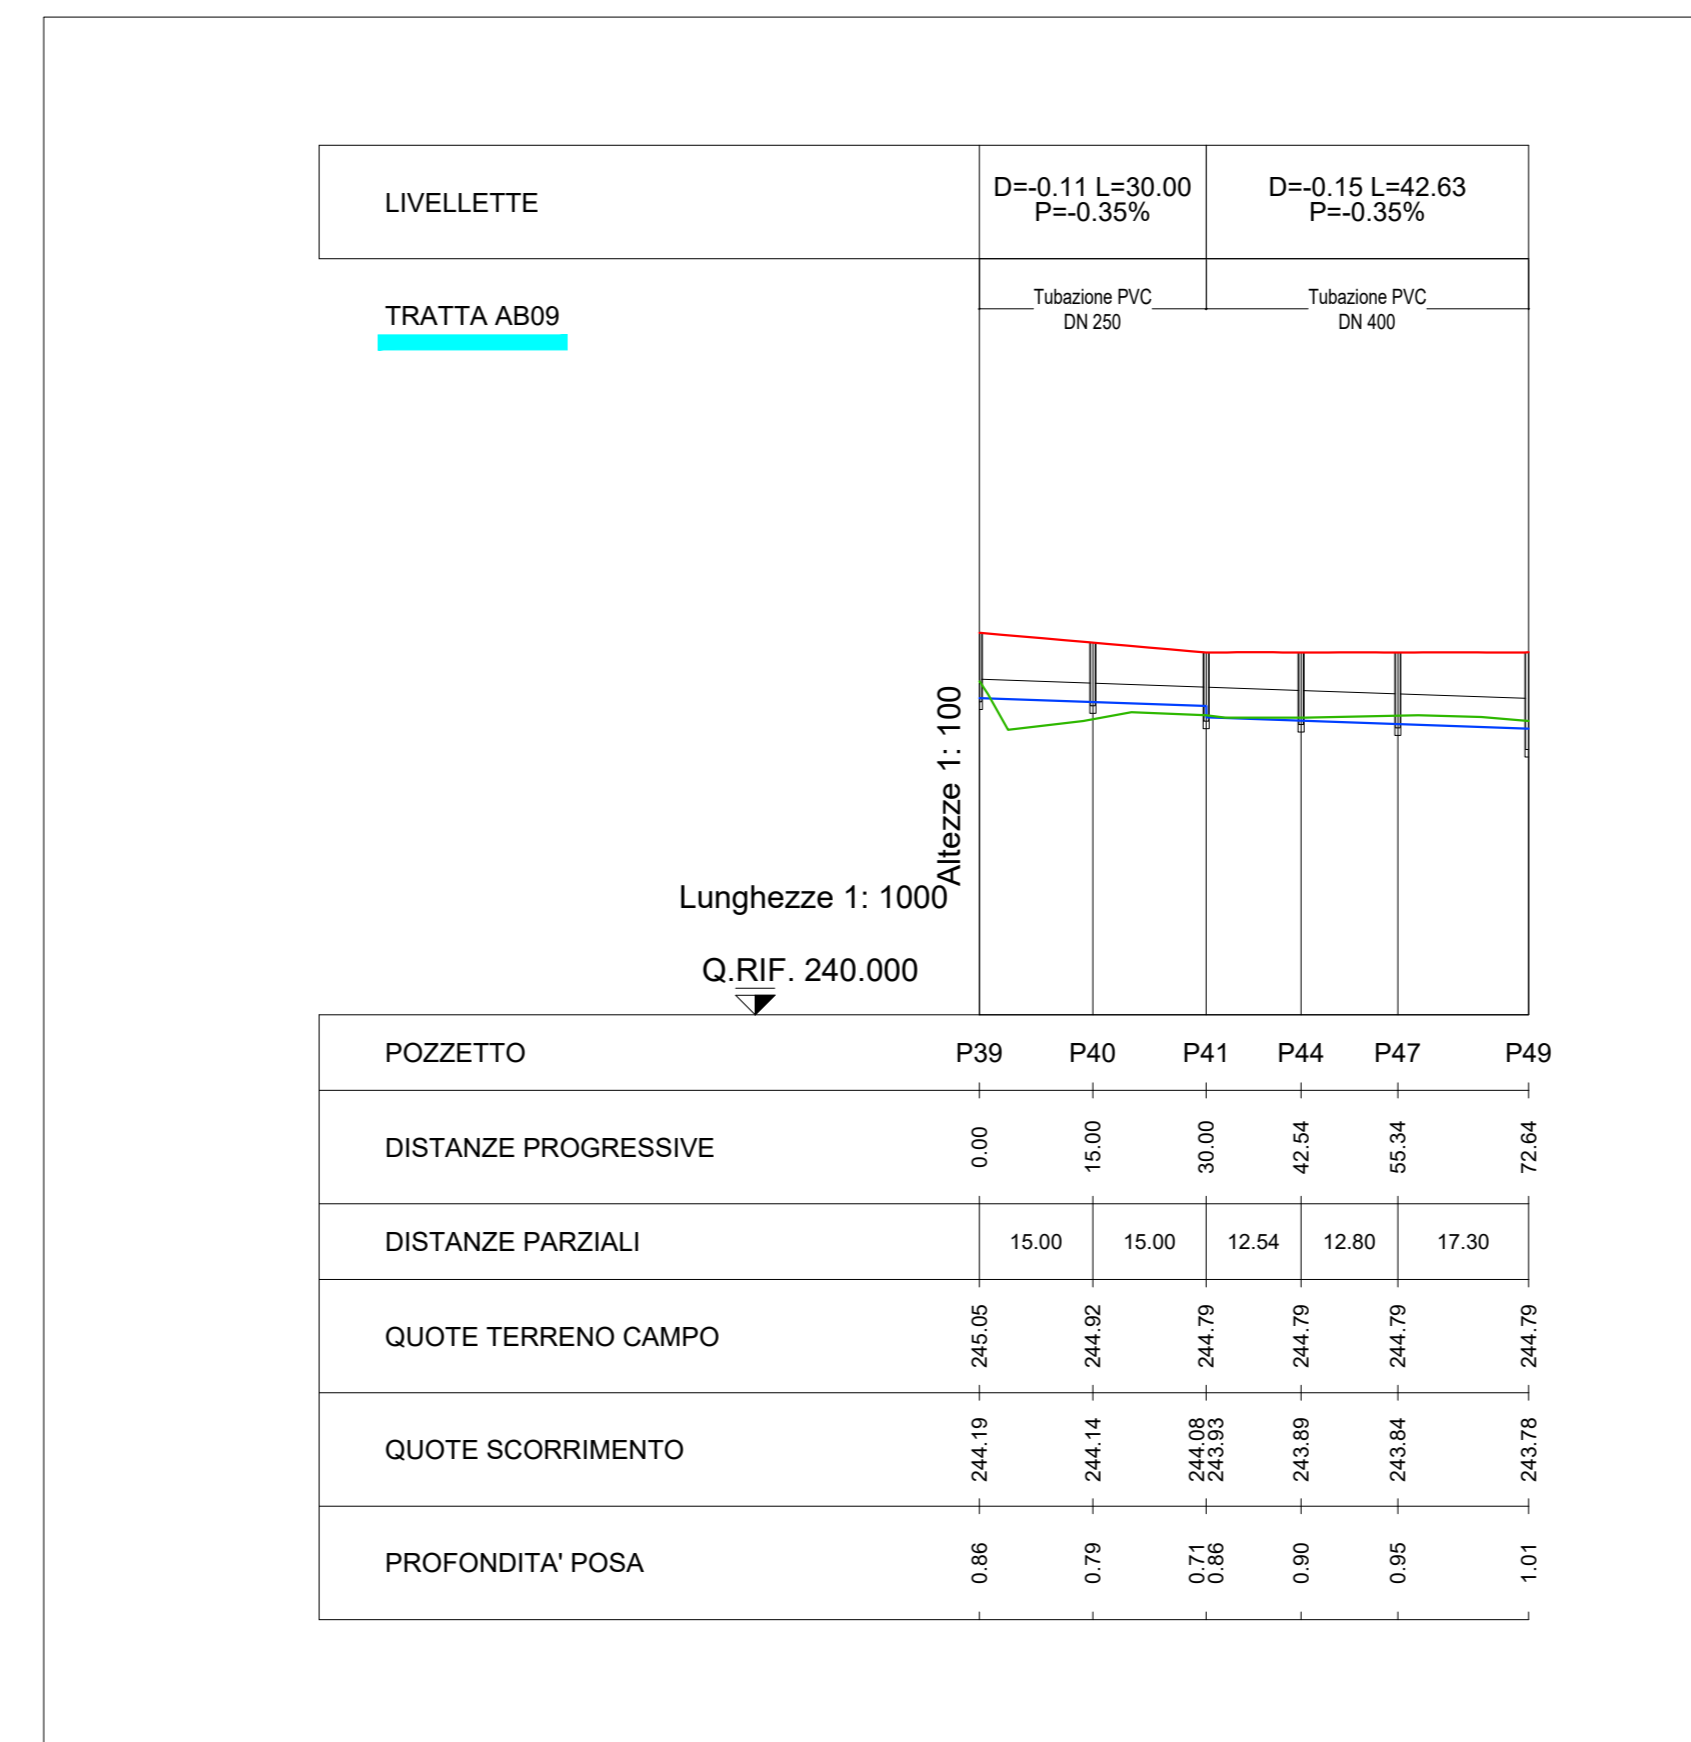
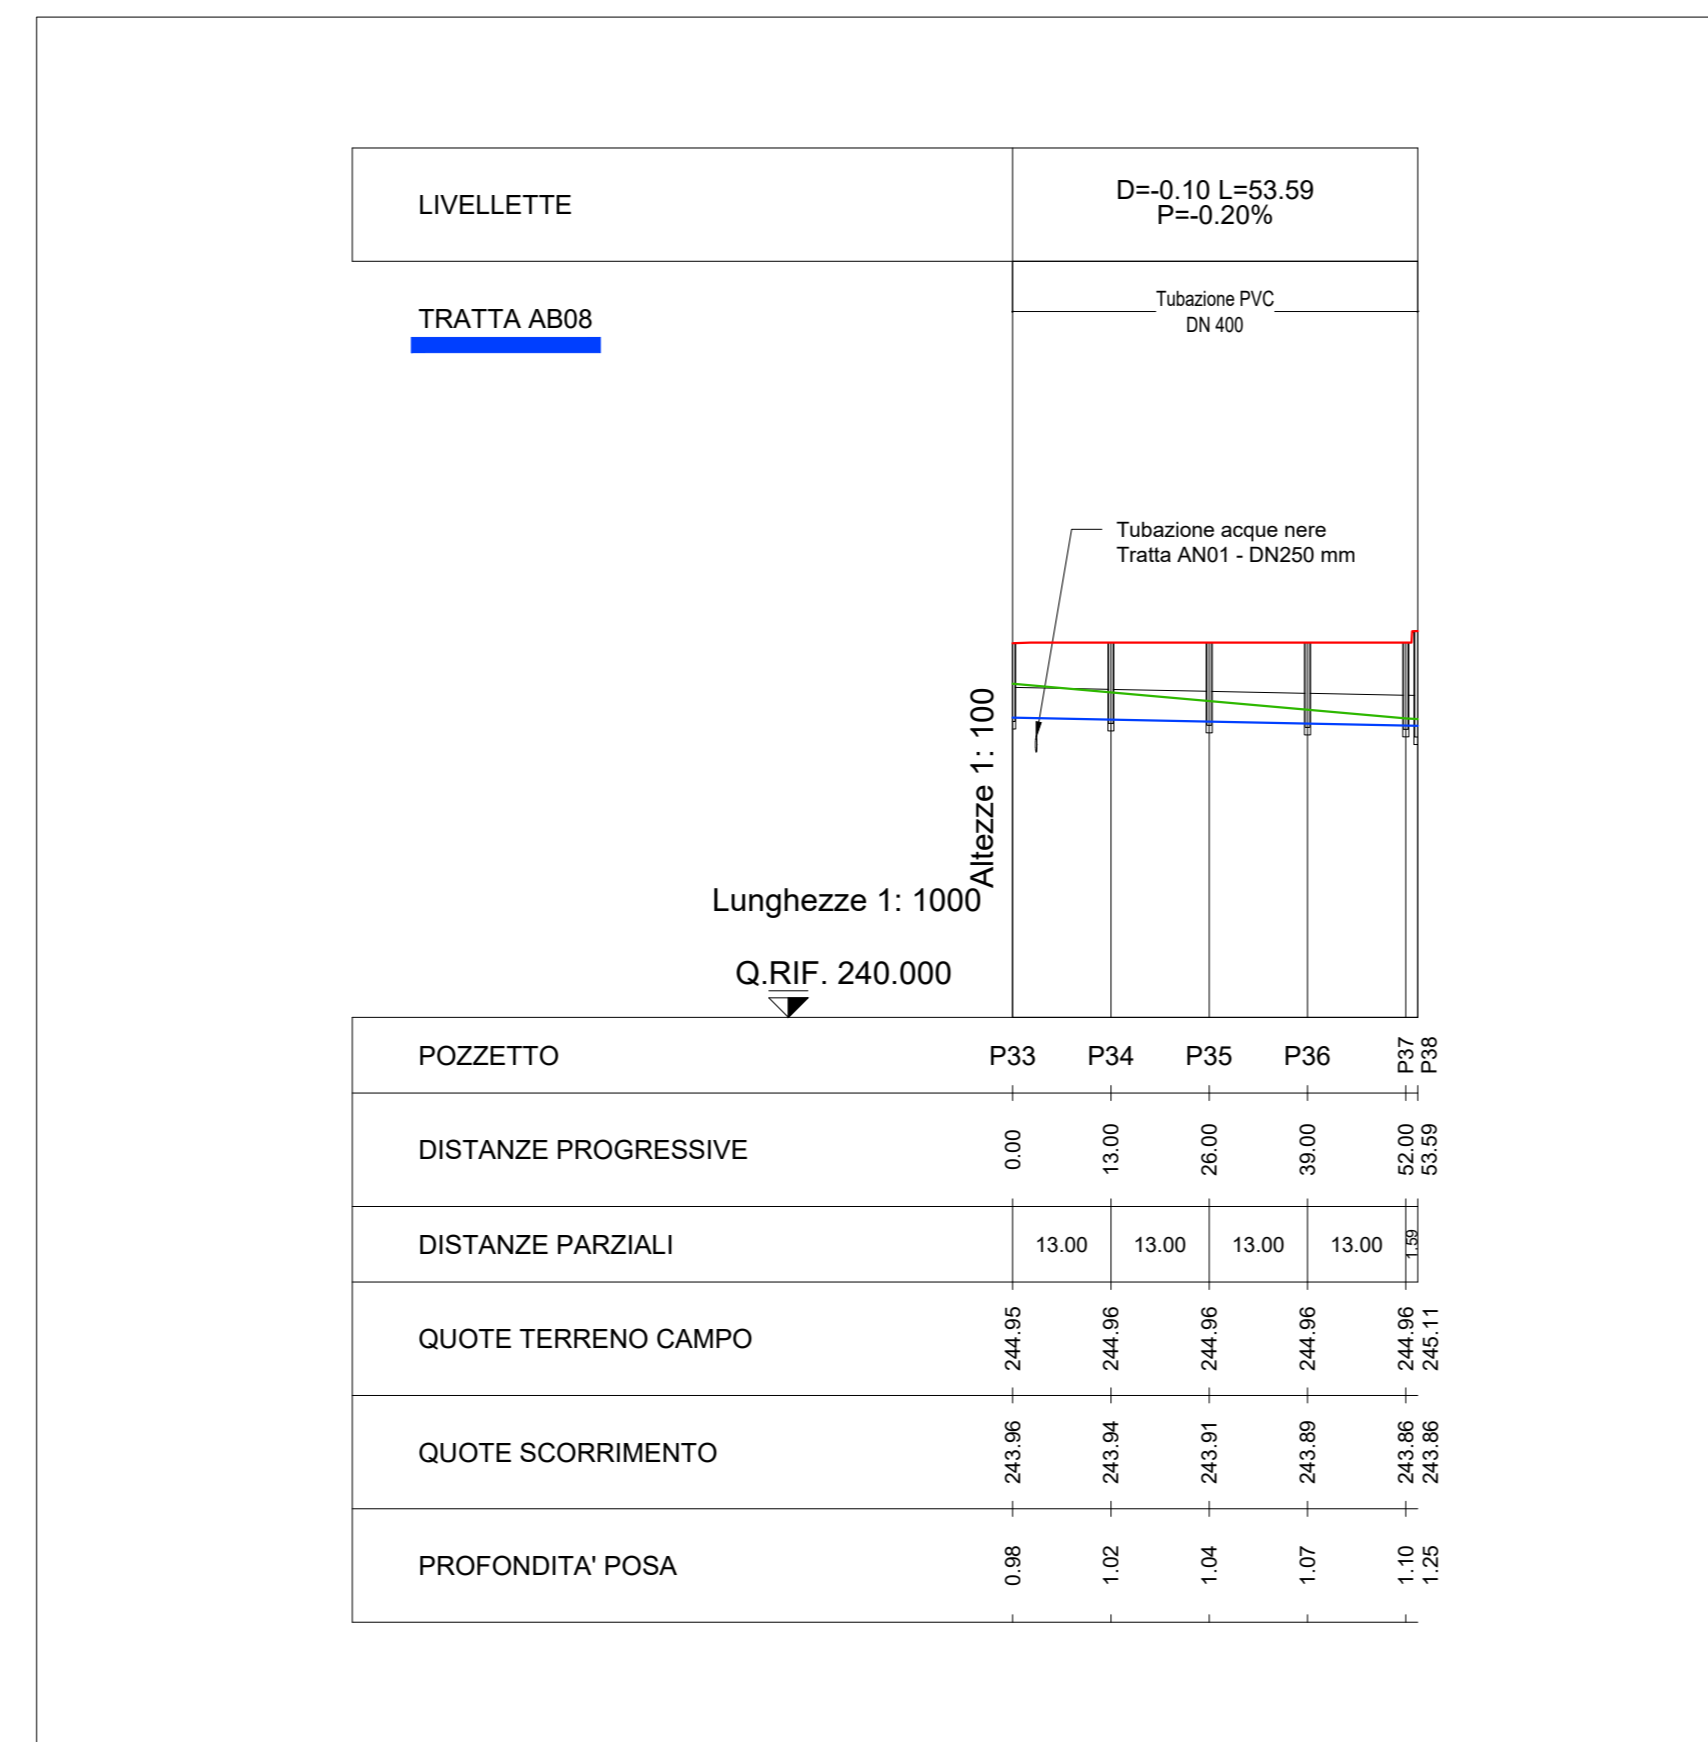


LEGENDA	
Simbologia	Descrizione
—	Tratta AB07
—	Tratta AB08
—	Tratta AB09
—	Tratta AB10
—	Tratta AB11
—	Tratta AB12

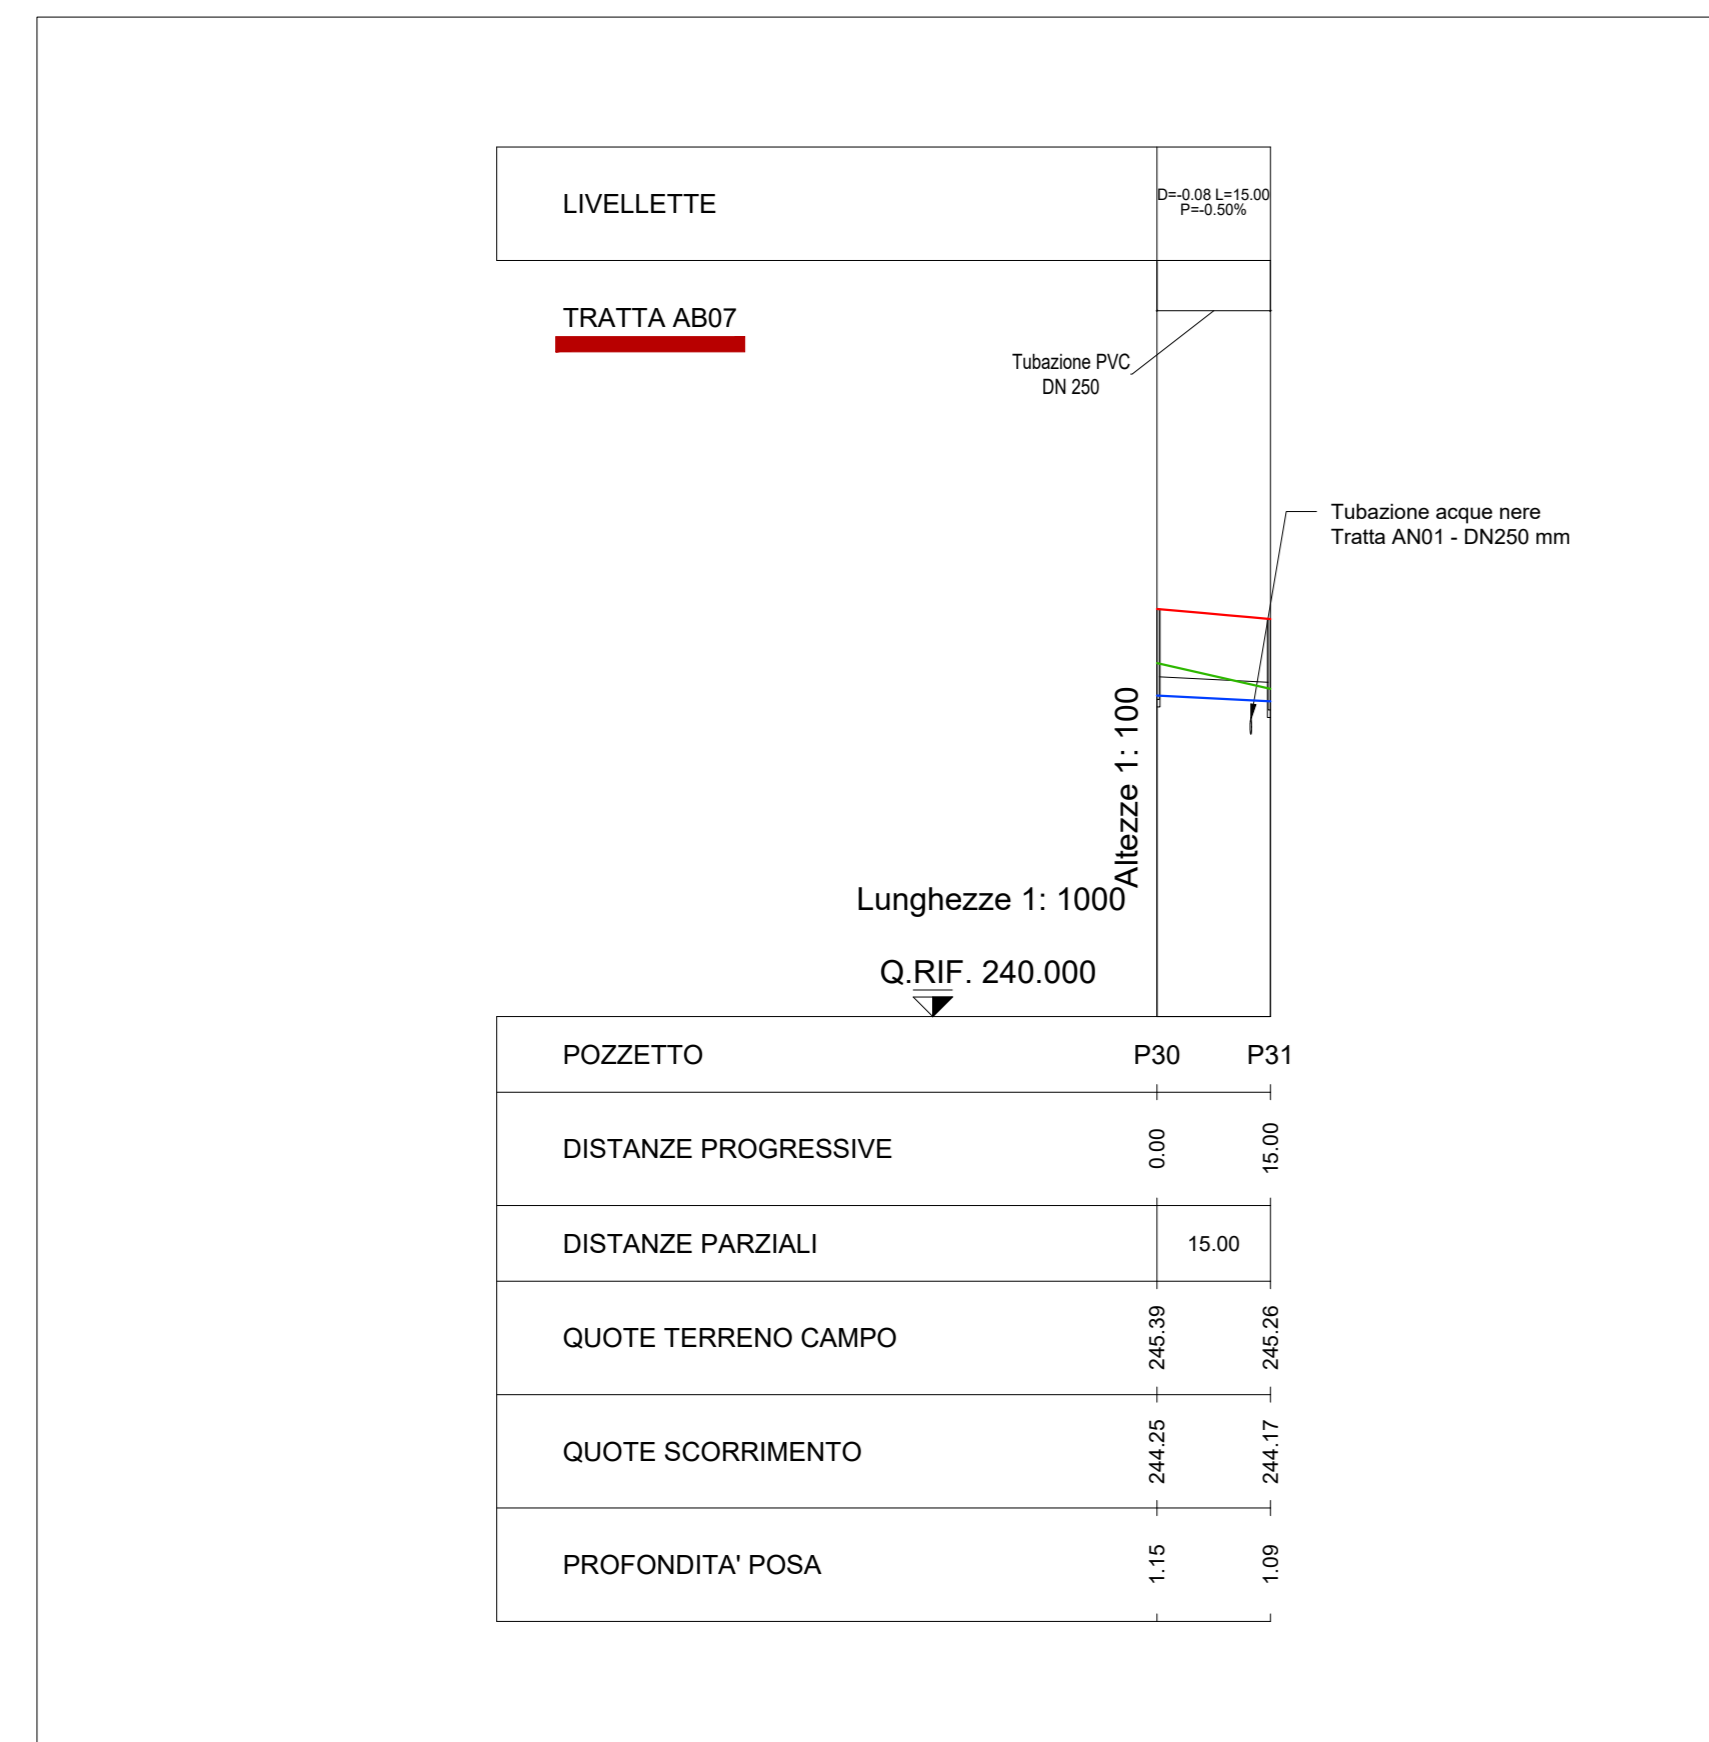

COLLEGAMENTO AUTOSTRADALE DALMINE-COMO-VARESE-VALICO DEL GAGGIOLO E OPERE AD ESSO CONNESSE

PROGETTO ESECUTIVO TRATTA B2

PROGETTO STRADALE ORGANIZZAZIONE DEI CANTIERI/ DEFINIZIONE DELLA GANTIERIZZAZIONE DELL'OPERA RETE DI SMALTIMENTO ACQUE DEL CANTIERE B2.B1 - PROFILI 2 DI 5

IDENTIFICAZIONE ELABORAZIONE		CONTRAENTE GENERALE																															

