
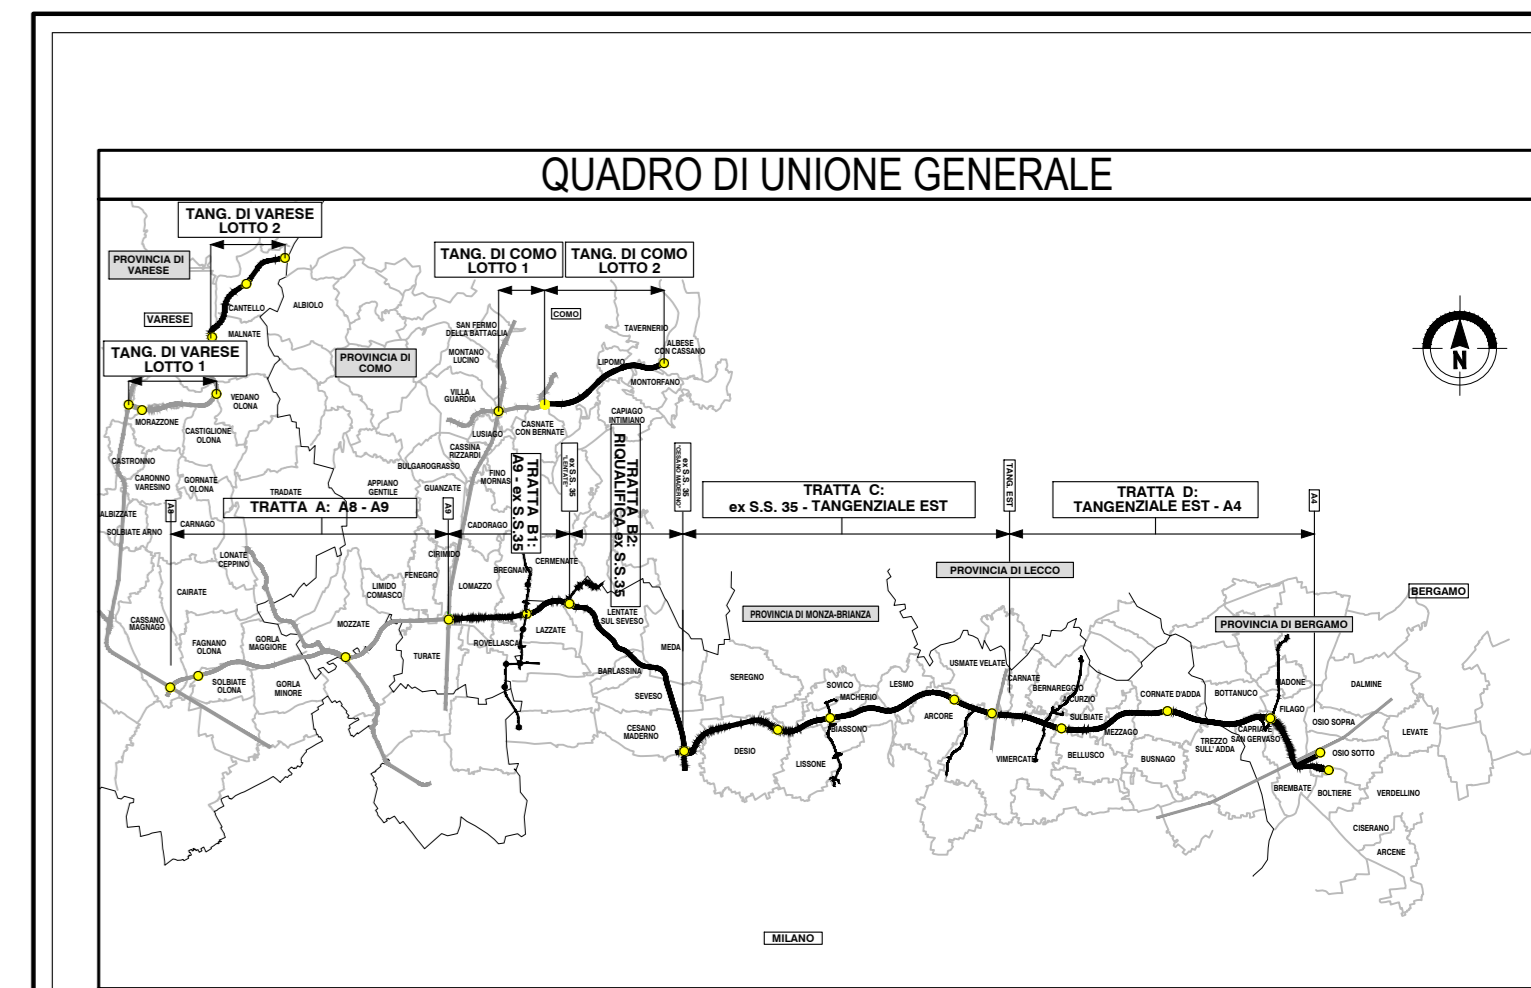
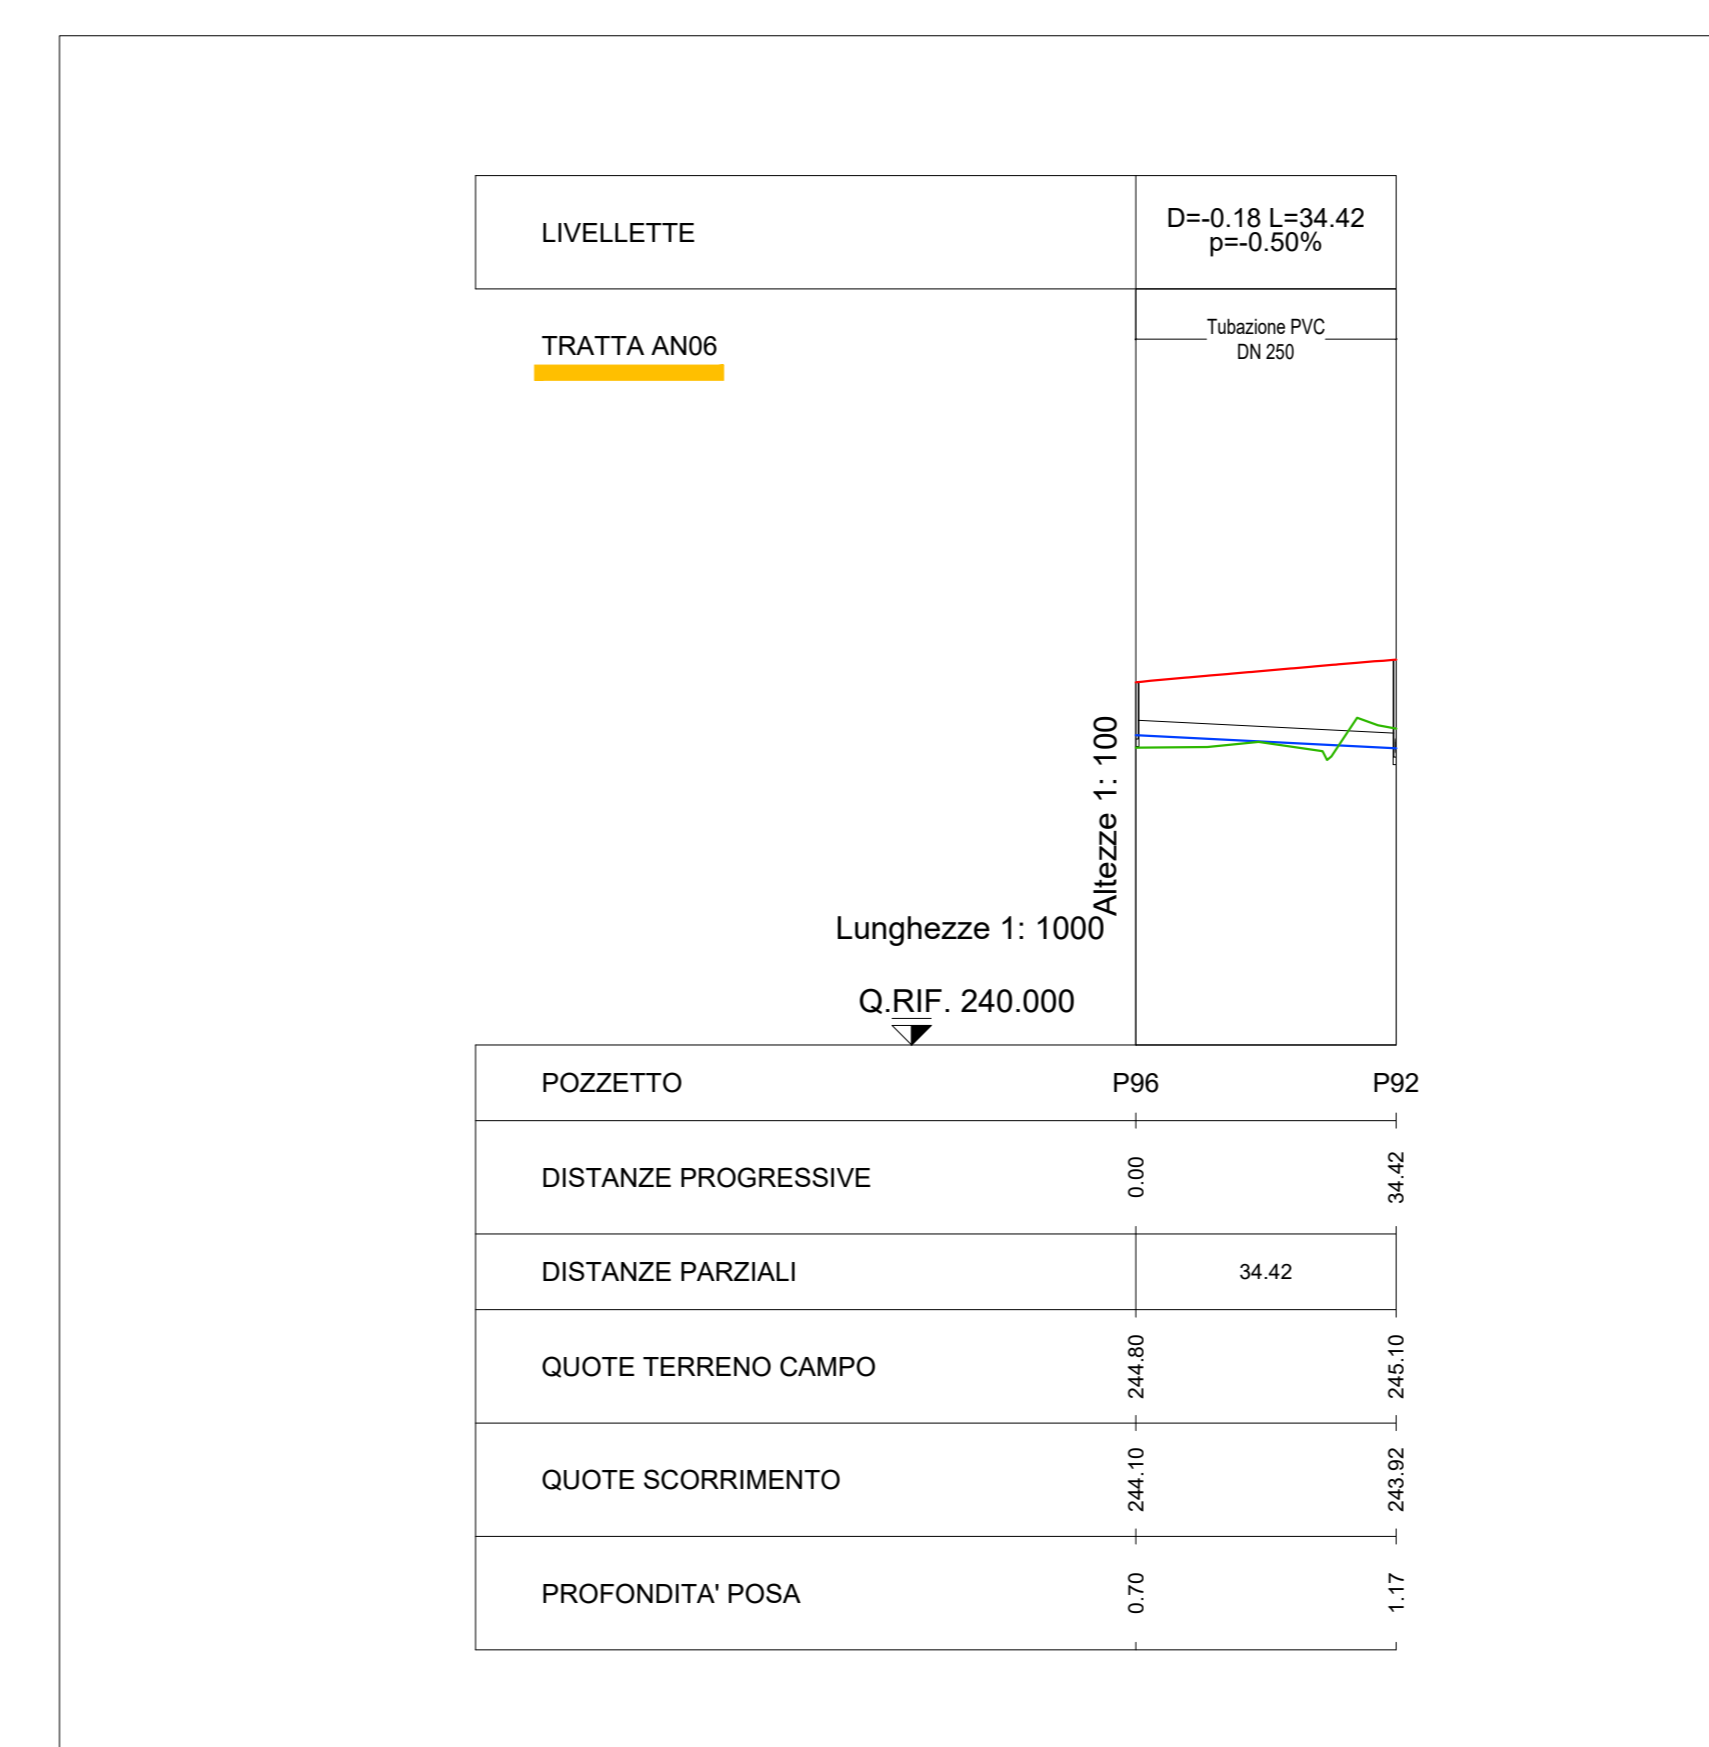
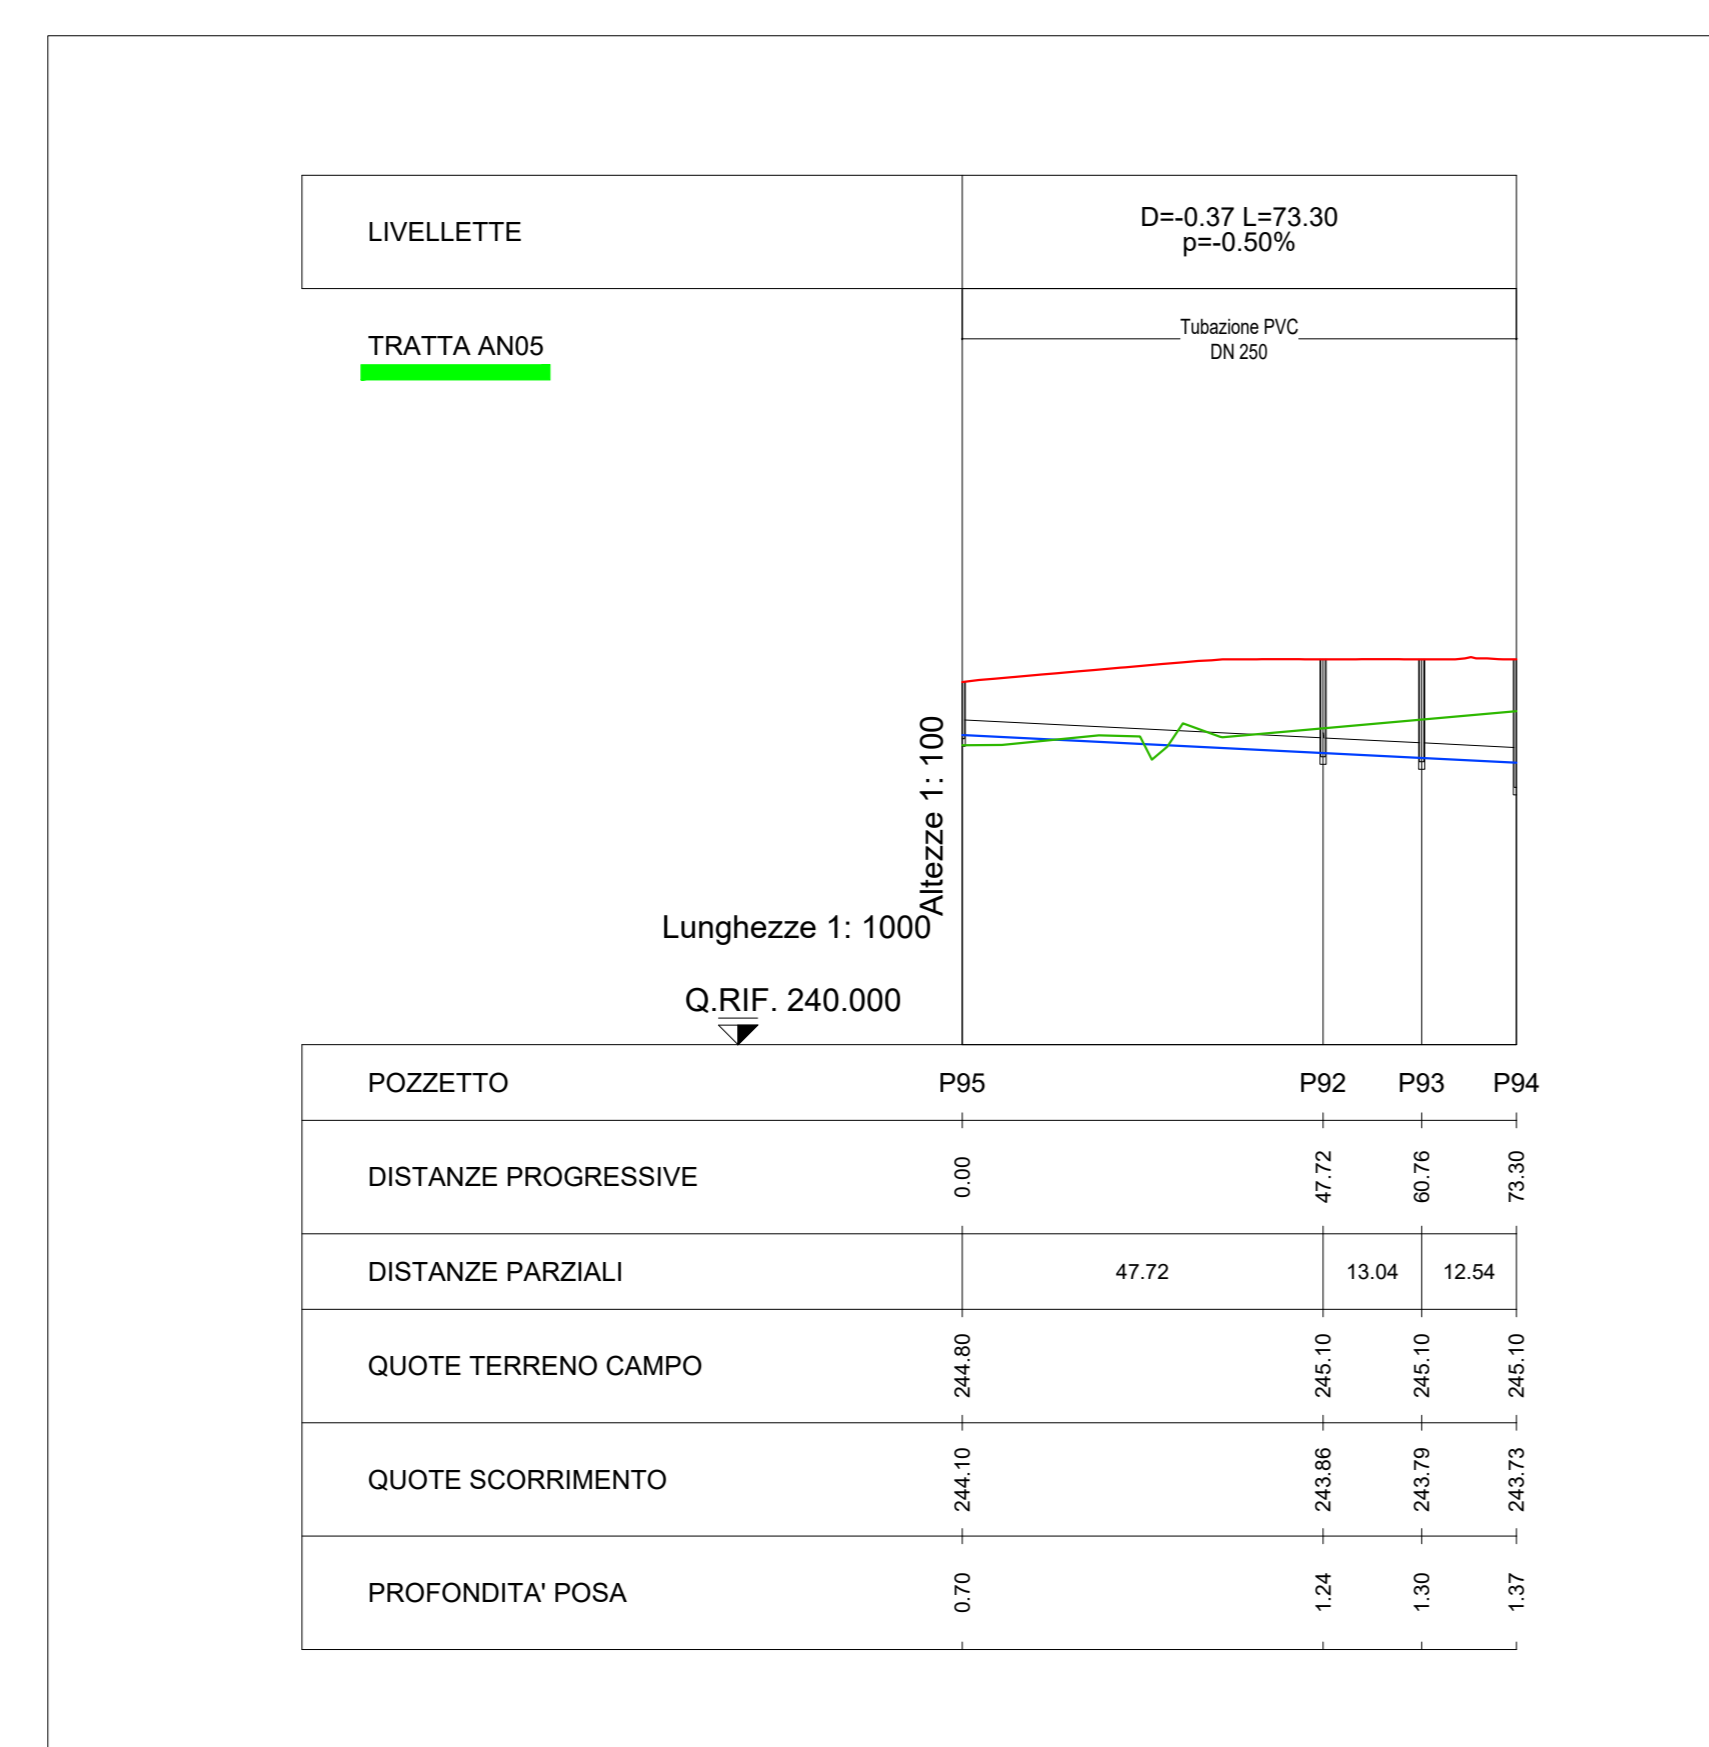
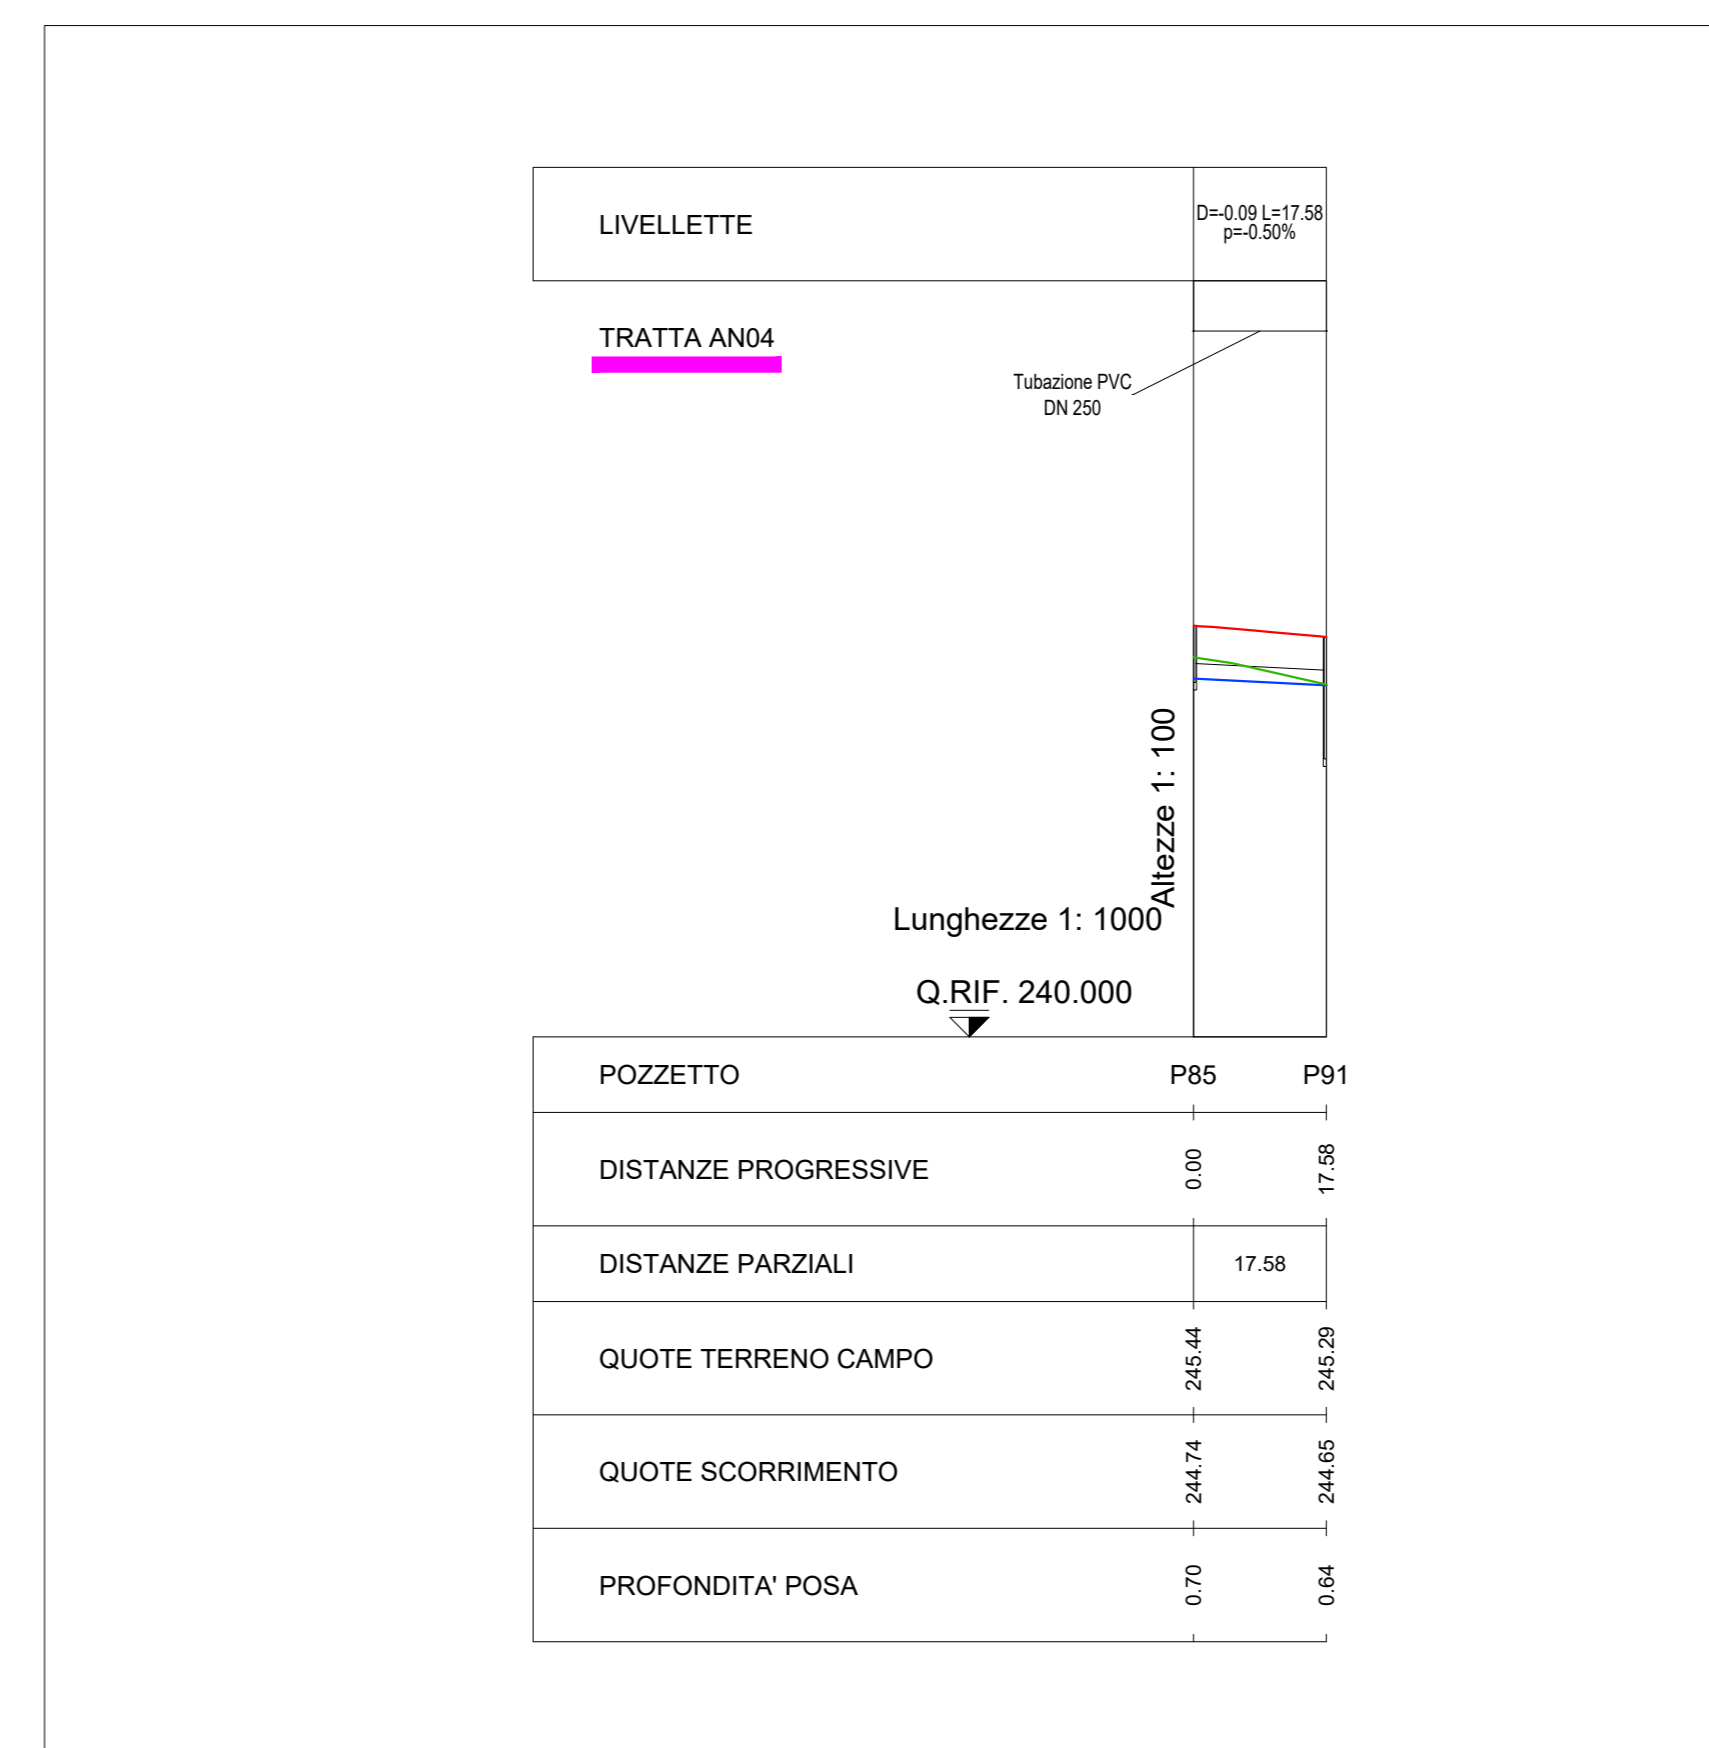
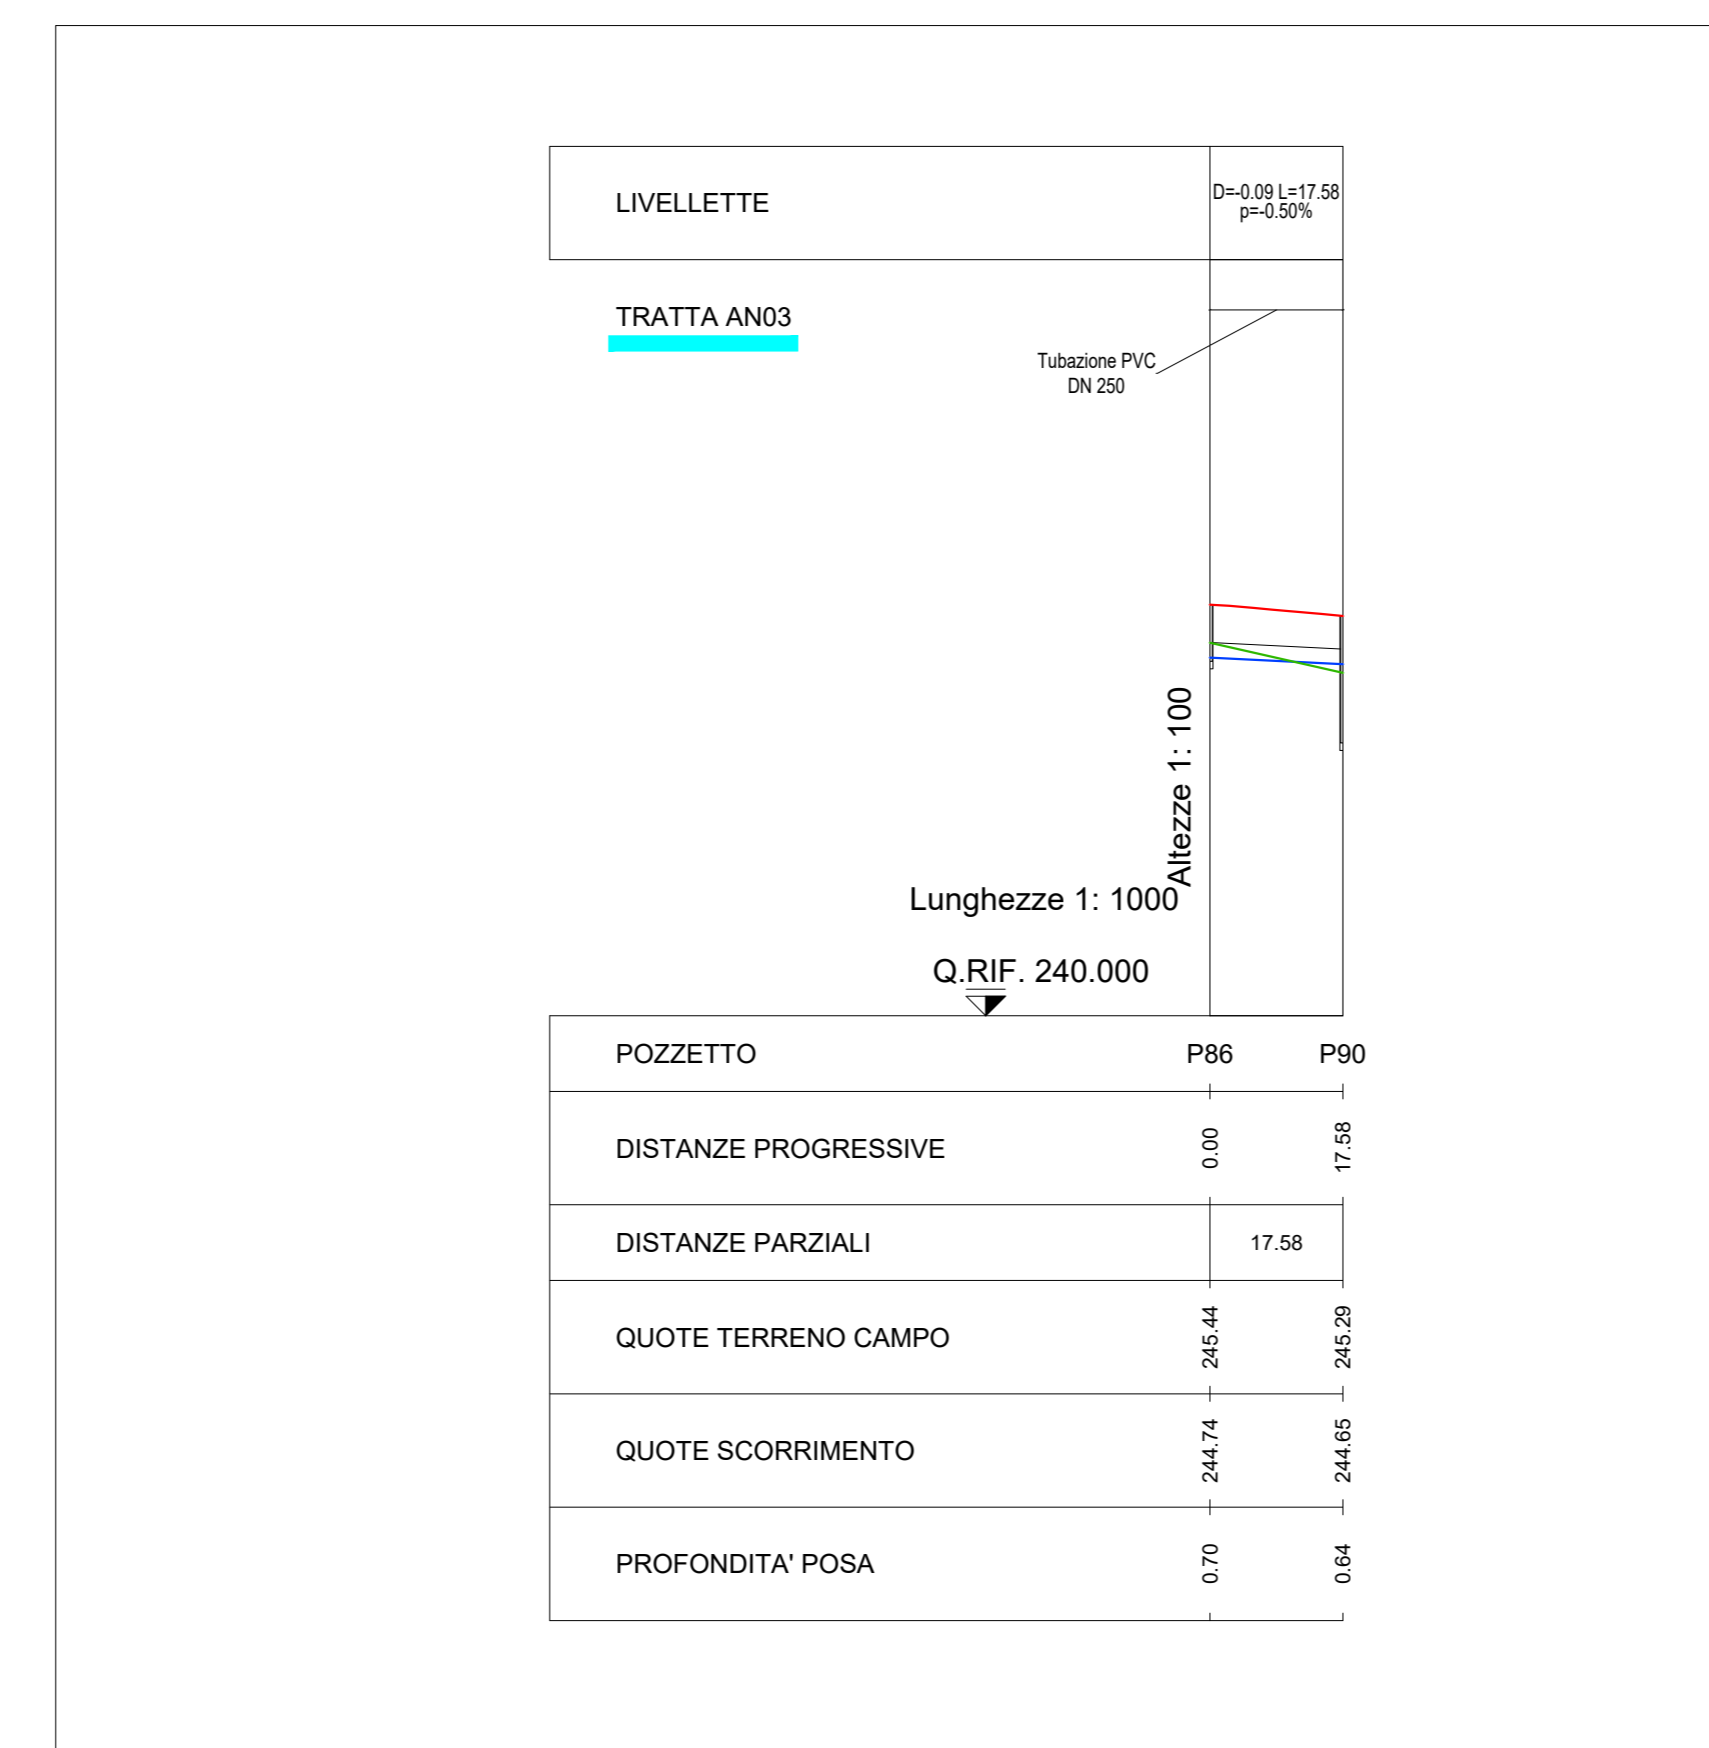


LEGENDA	
Simbologia	Descrizione
—	Tratta AN01
—	Tratta AN02
—	Tratta AN03
—	Tratta AN04
—	Tratta AN05
—	Tratta AN06

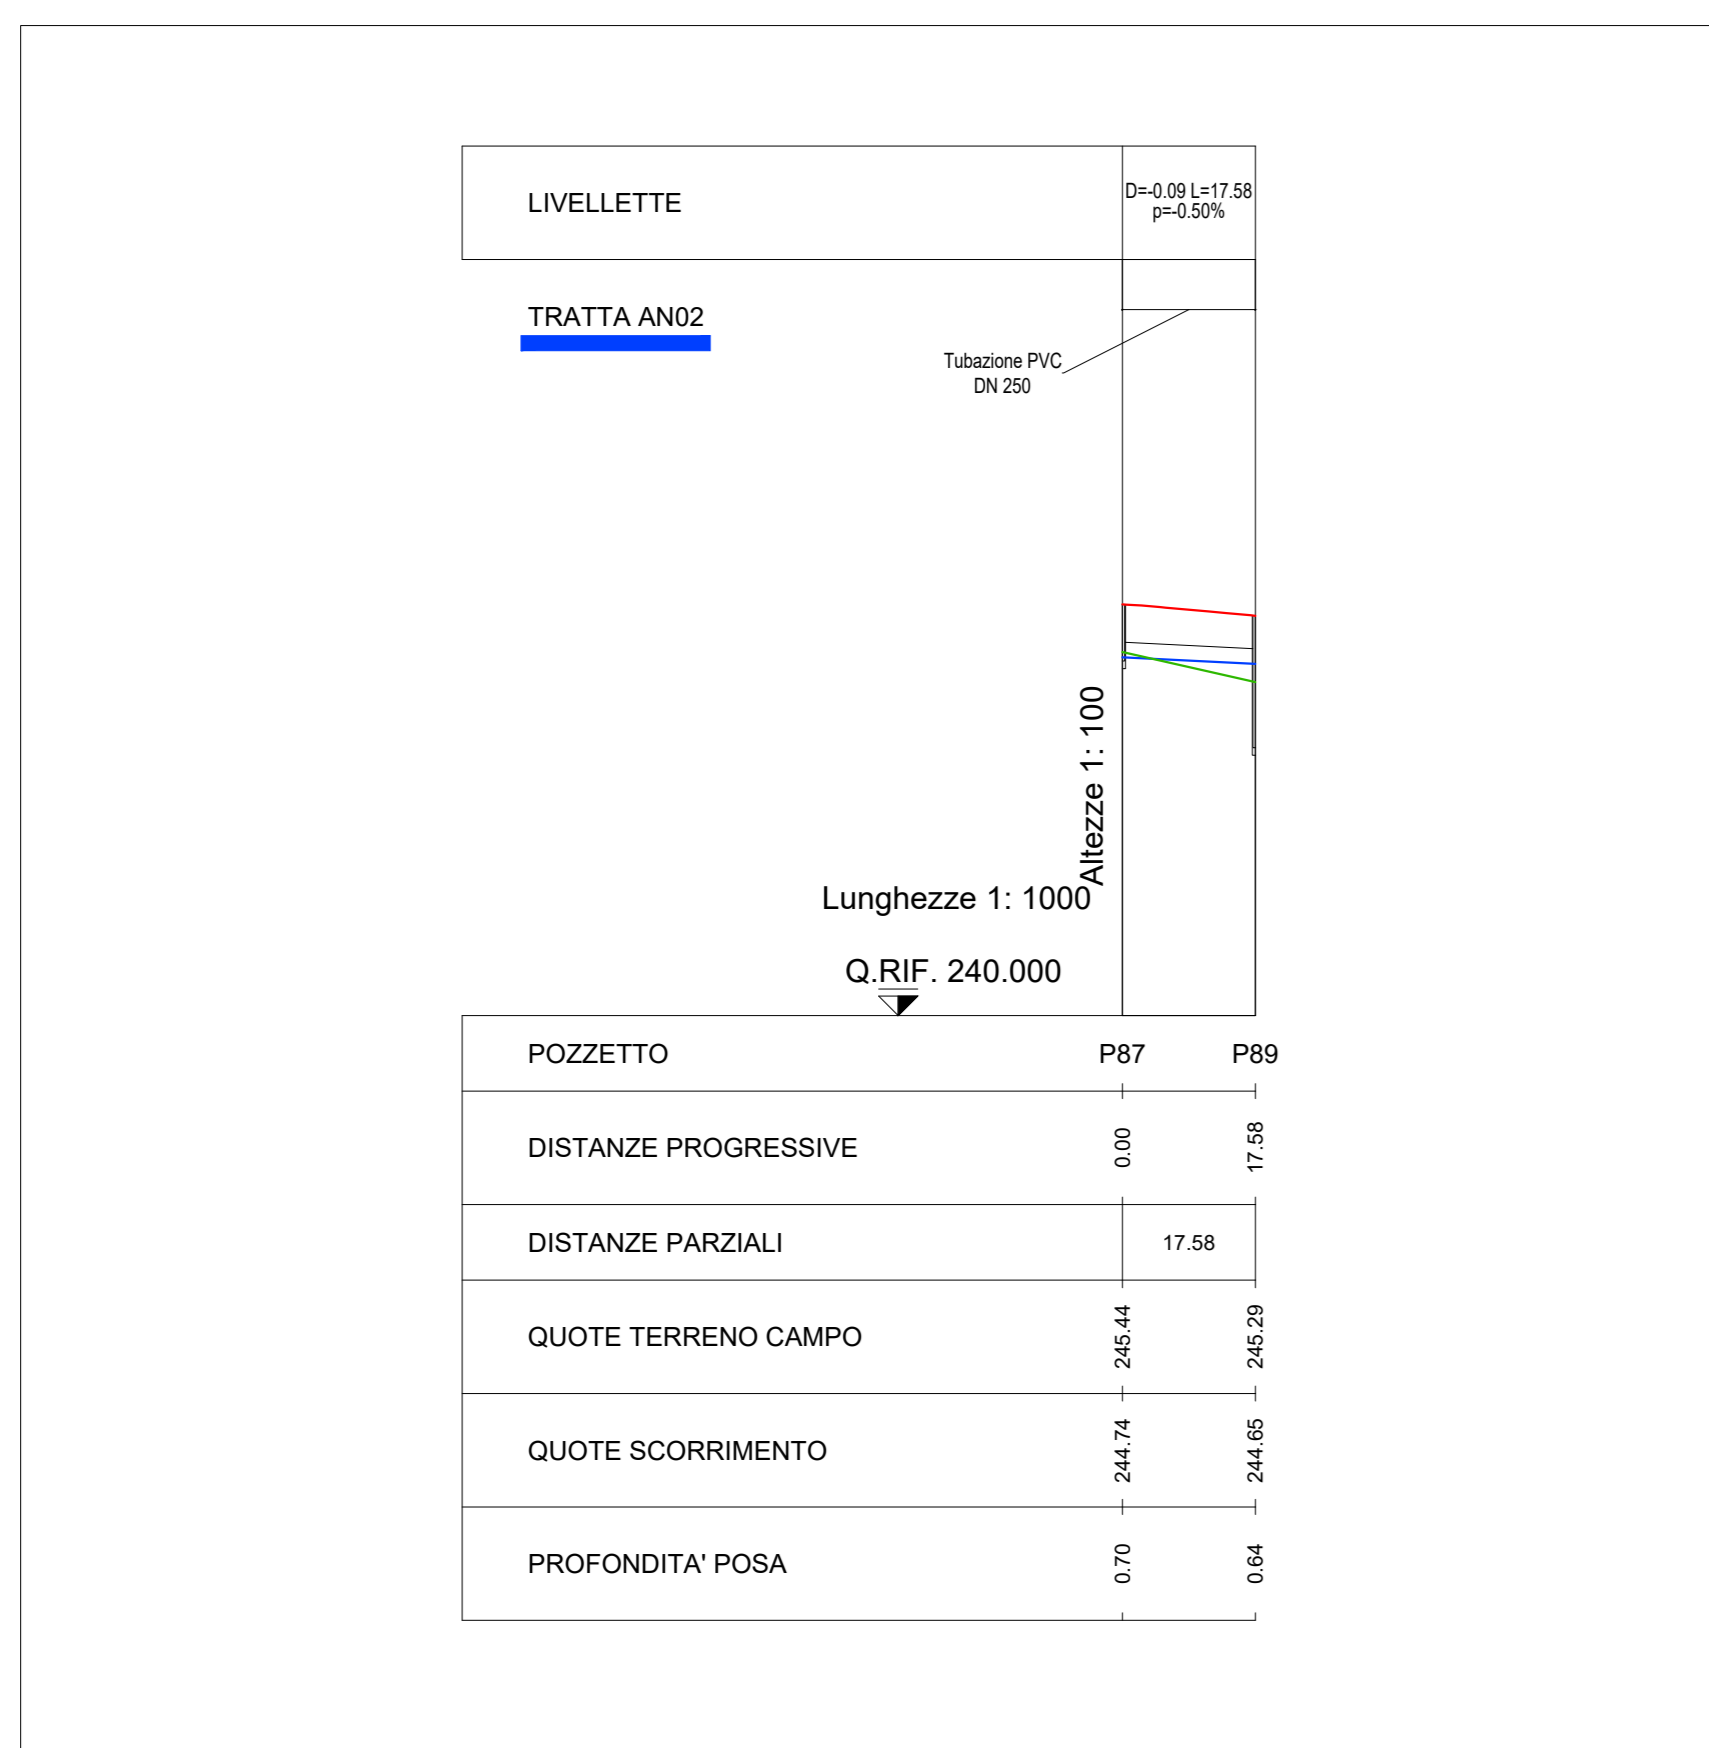

COLLEGAMENTO AUTOSTRADALE DALMINE-COMO-VARESE-VALICO DEL GAGGIOLO E OPERE AD ESSO CONNESSE

PROGETTO ESECUTIVO TRATTA B2

PROGETTO STRADALE ORGANIZZAZIONE DEI CANTIERI/ DEFINIZIONE DELLA GANTIERIZZAZIONE DELL'OPERA RETE DI SMALTIMENTO ACQUE DEL CANTIERE B2/B1 - PROFILI 4 DI 5

IDENTIFICAZIONE ELABORAZIONE		CONTRAENTE GENERALE	
PROGETTO	PEDELOMBARDA NUOVA S.p.A.	DATA	REVISIONE
REDAZIONE		21 Agosto 2023	01
VERIFICA		21 Agosto 2023	02
APPROVAZIONE			

CONCETTORE | **CONCESSIONARIO**


