
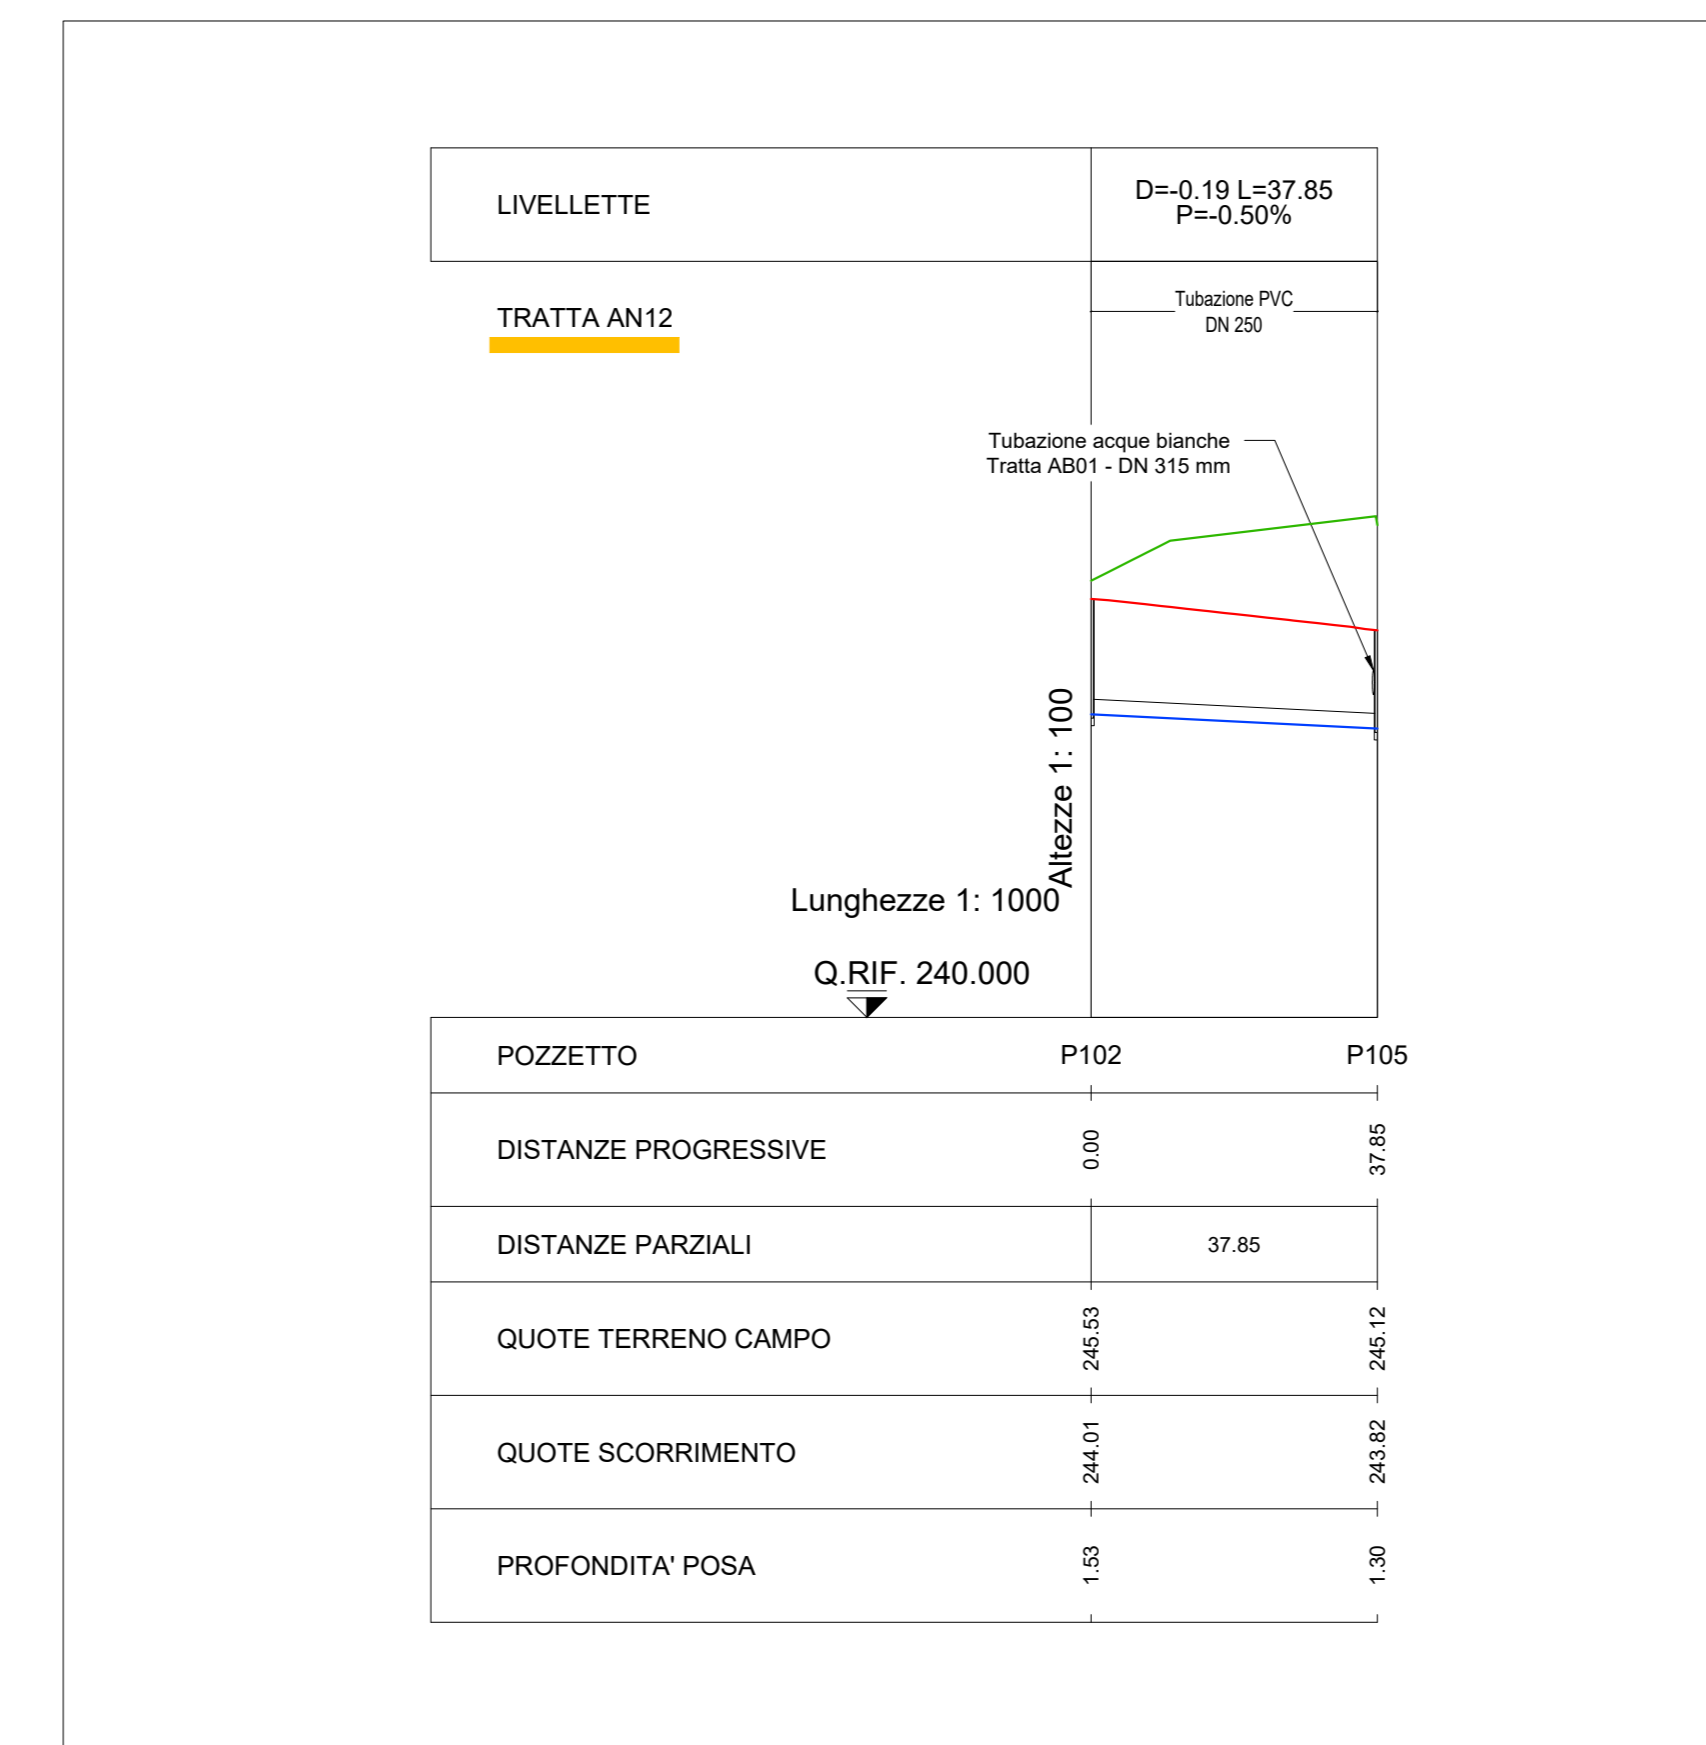
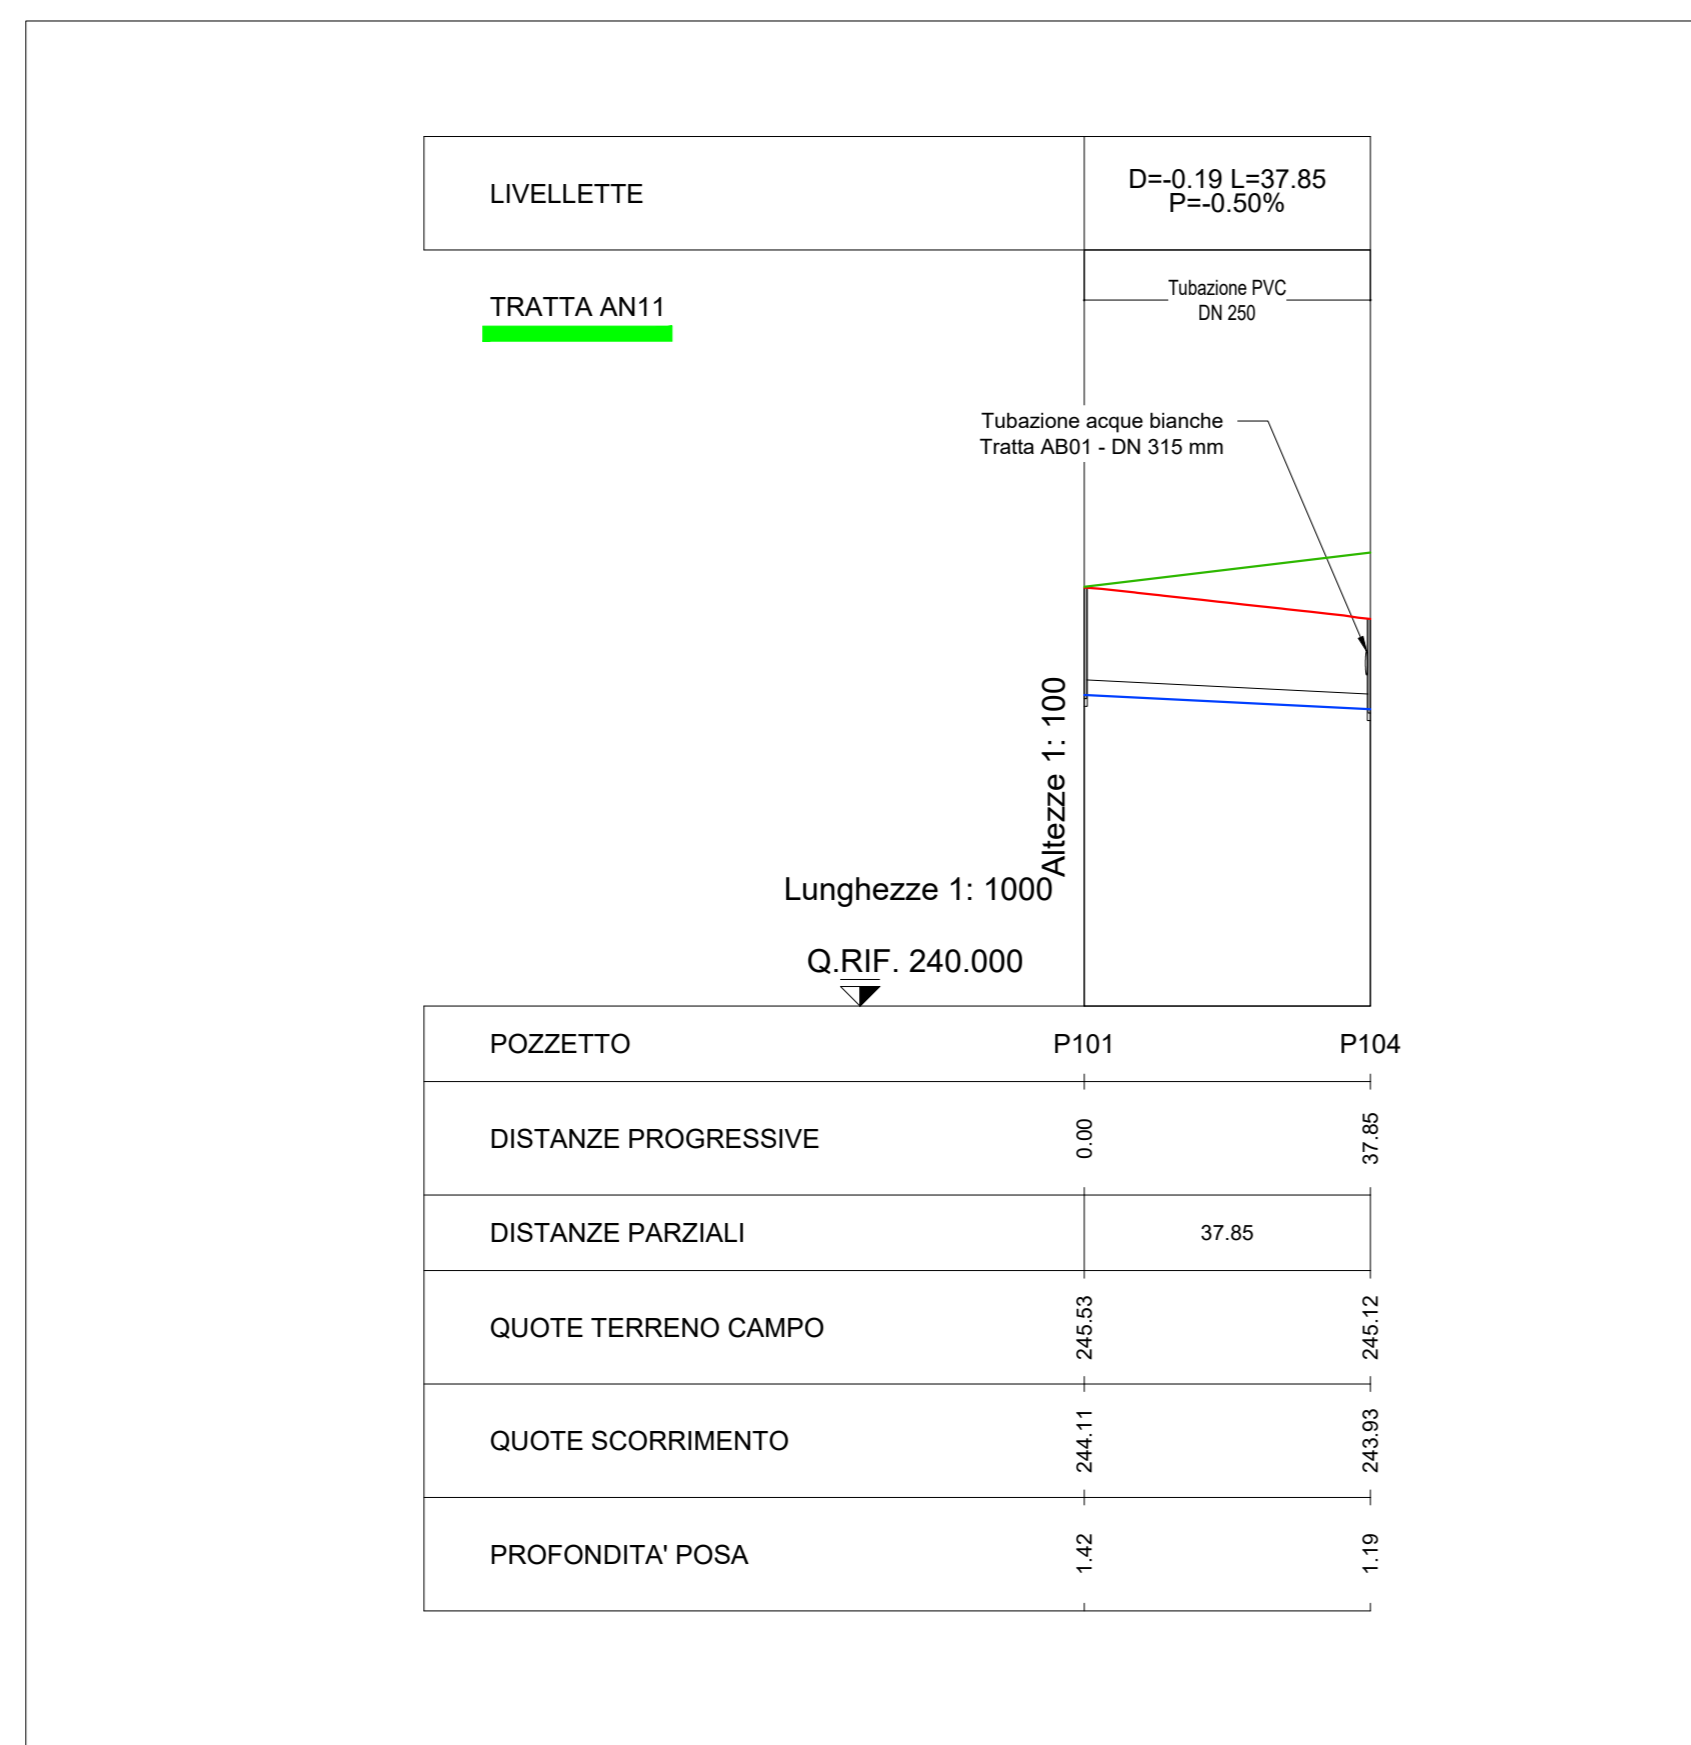
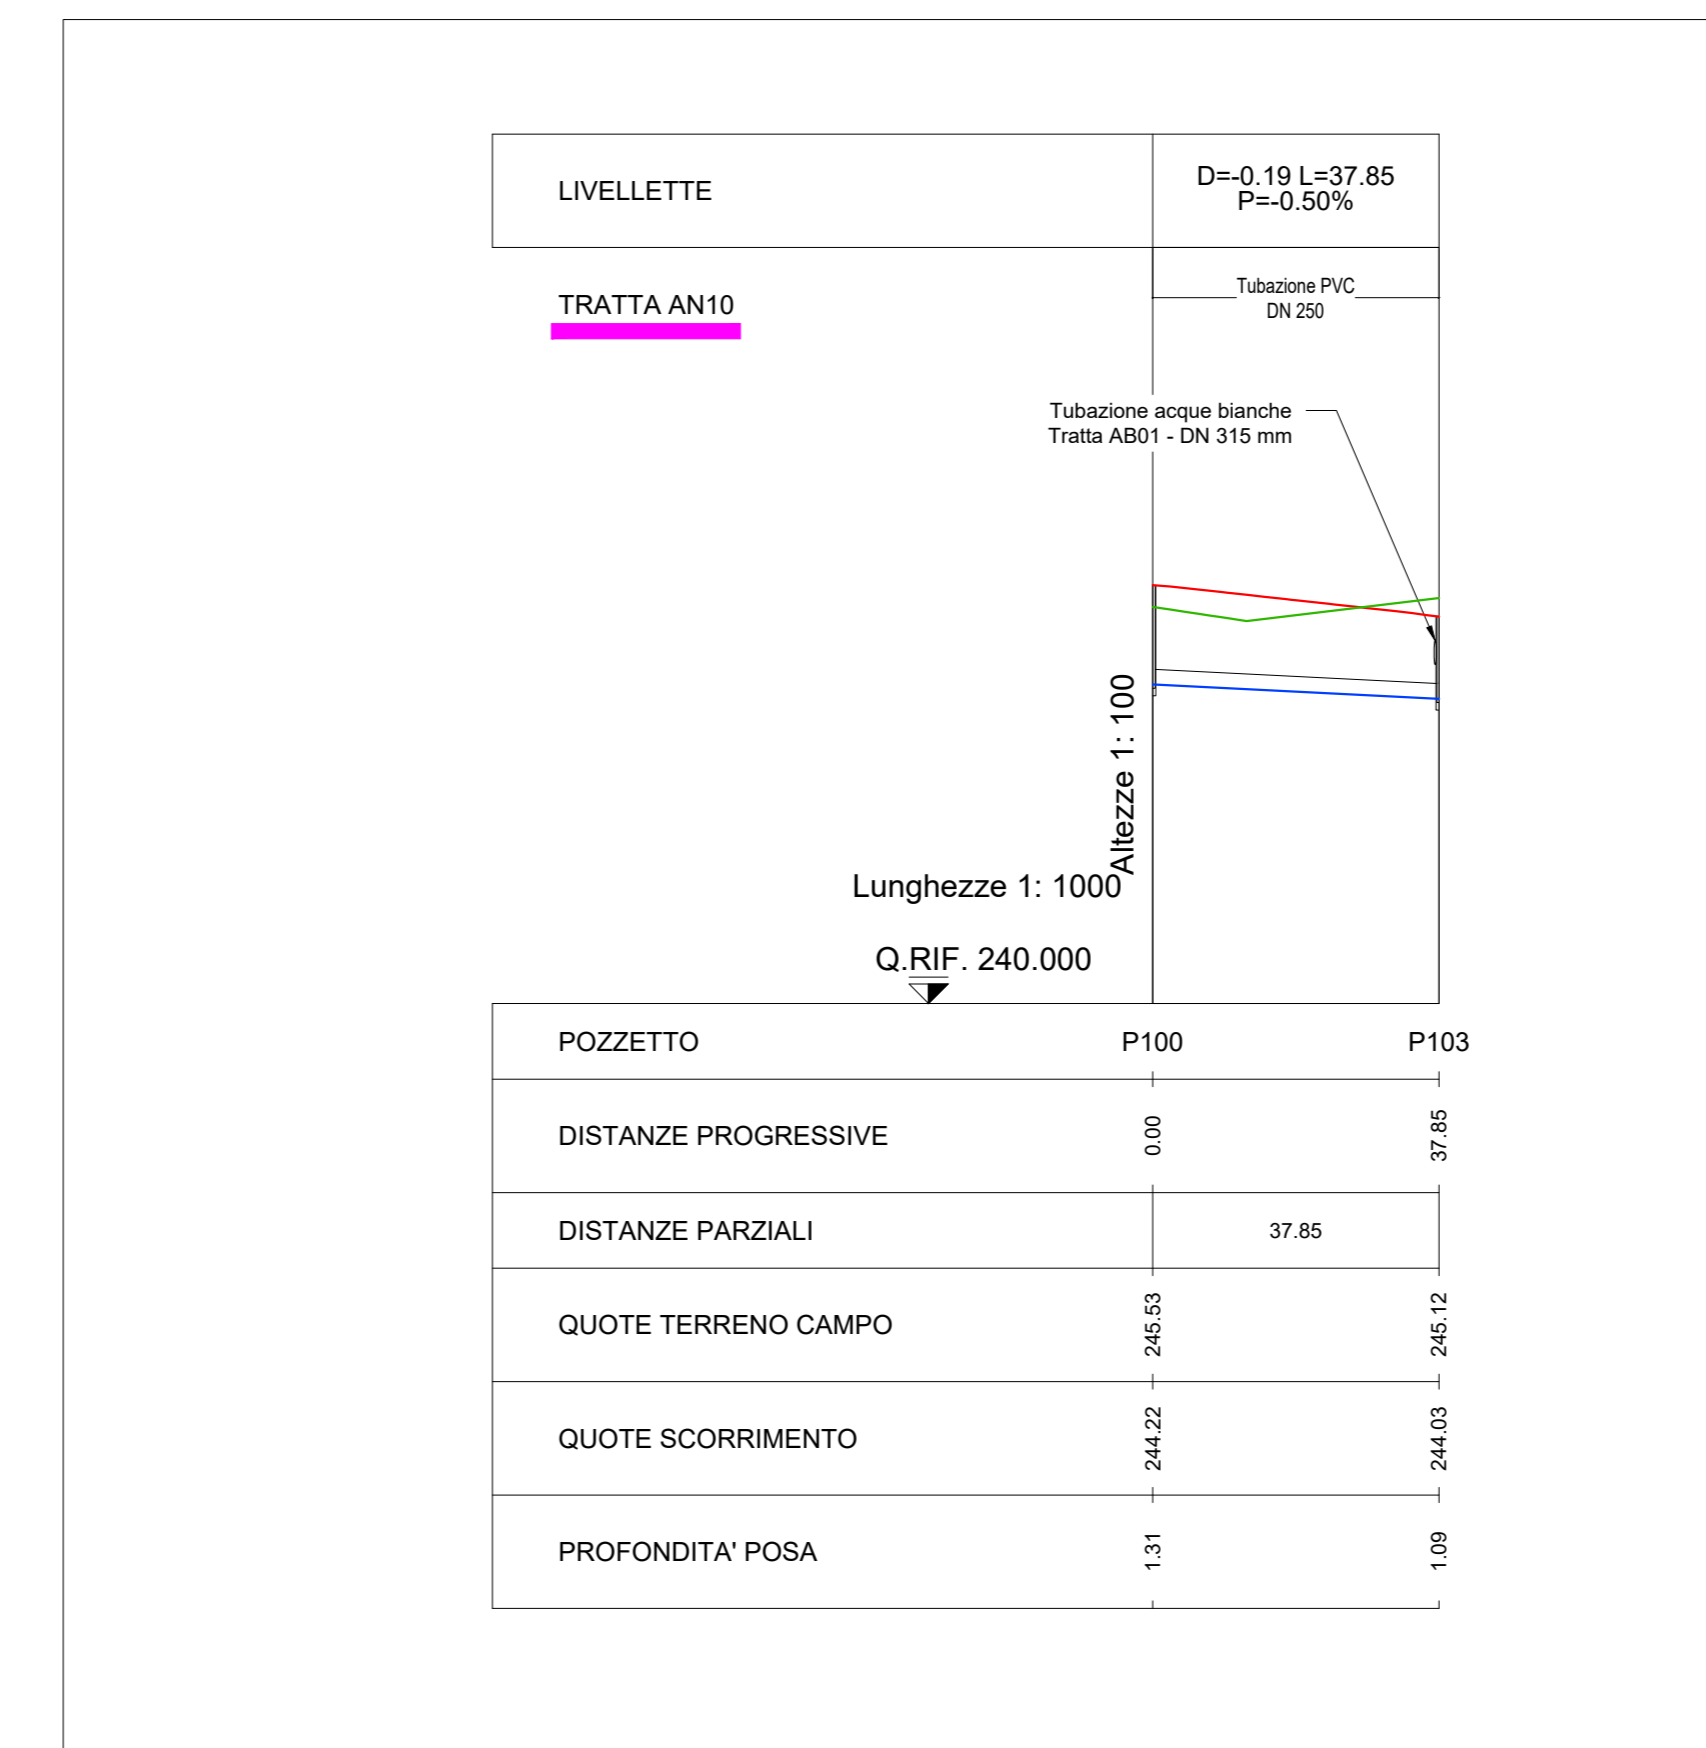


Simbologia	Descrizione
[Red line]	Tratta AN07
[Blue line]	Tratta AN08
[Cyan line]	Tratta AN09
[Magenta line]	Tratta AN10
[Green line]	Tratta AN11
[Yellow line]	Tratta AN12

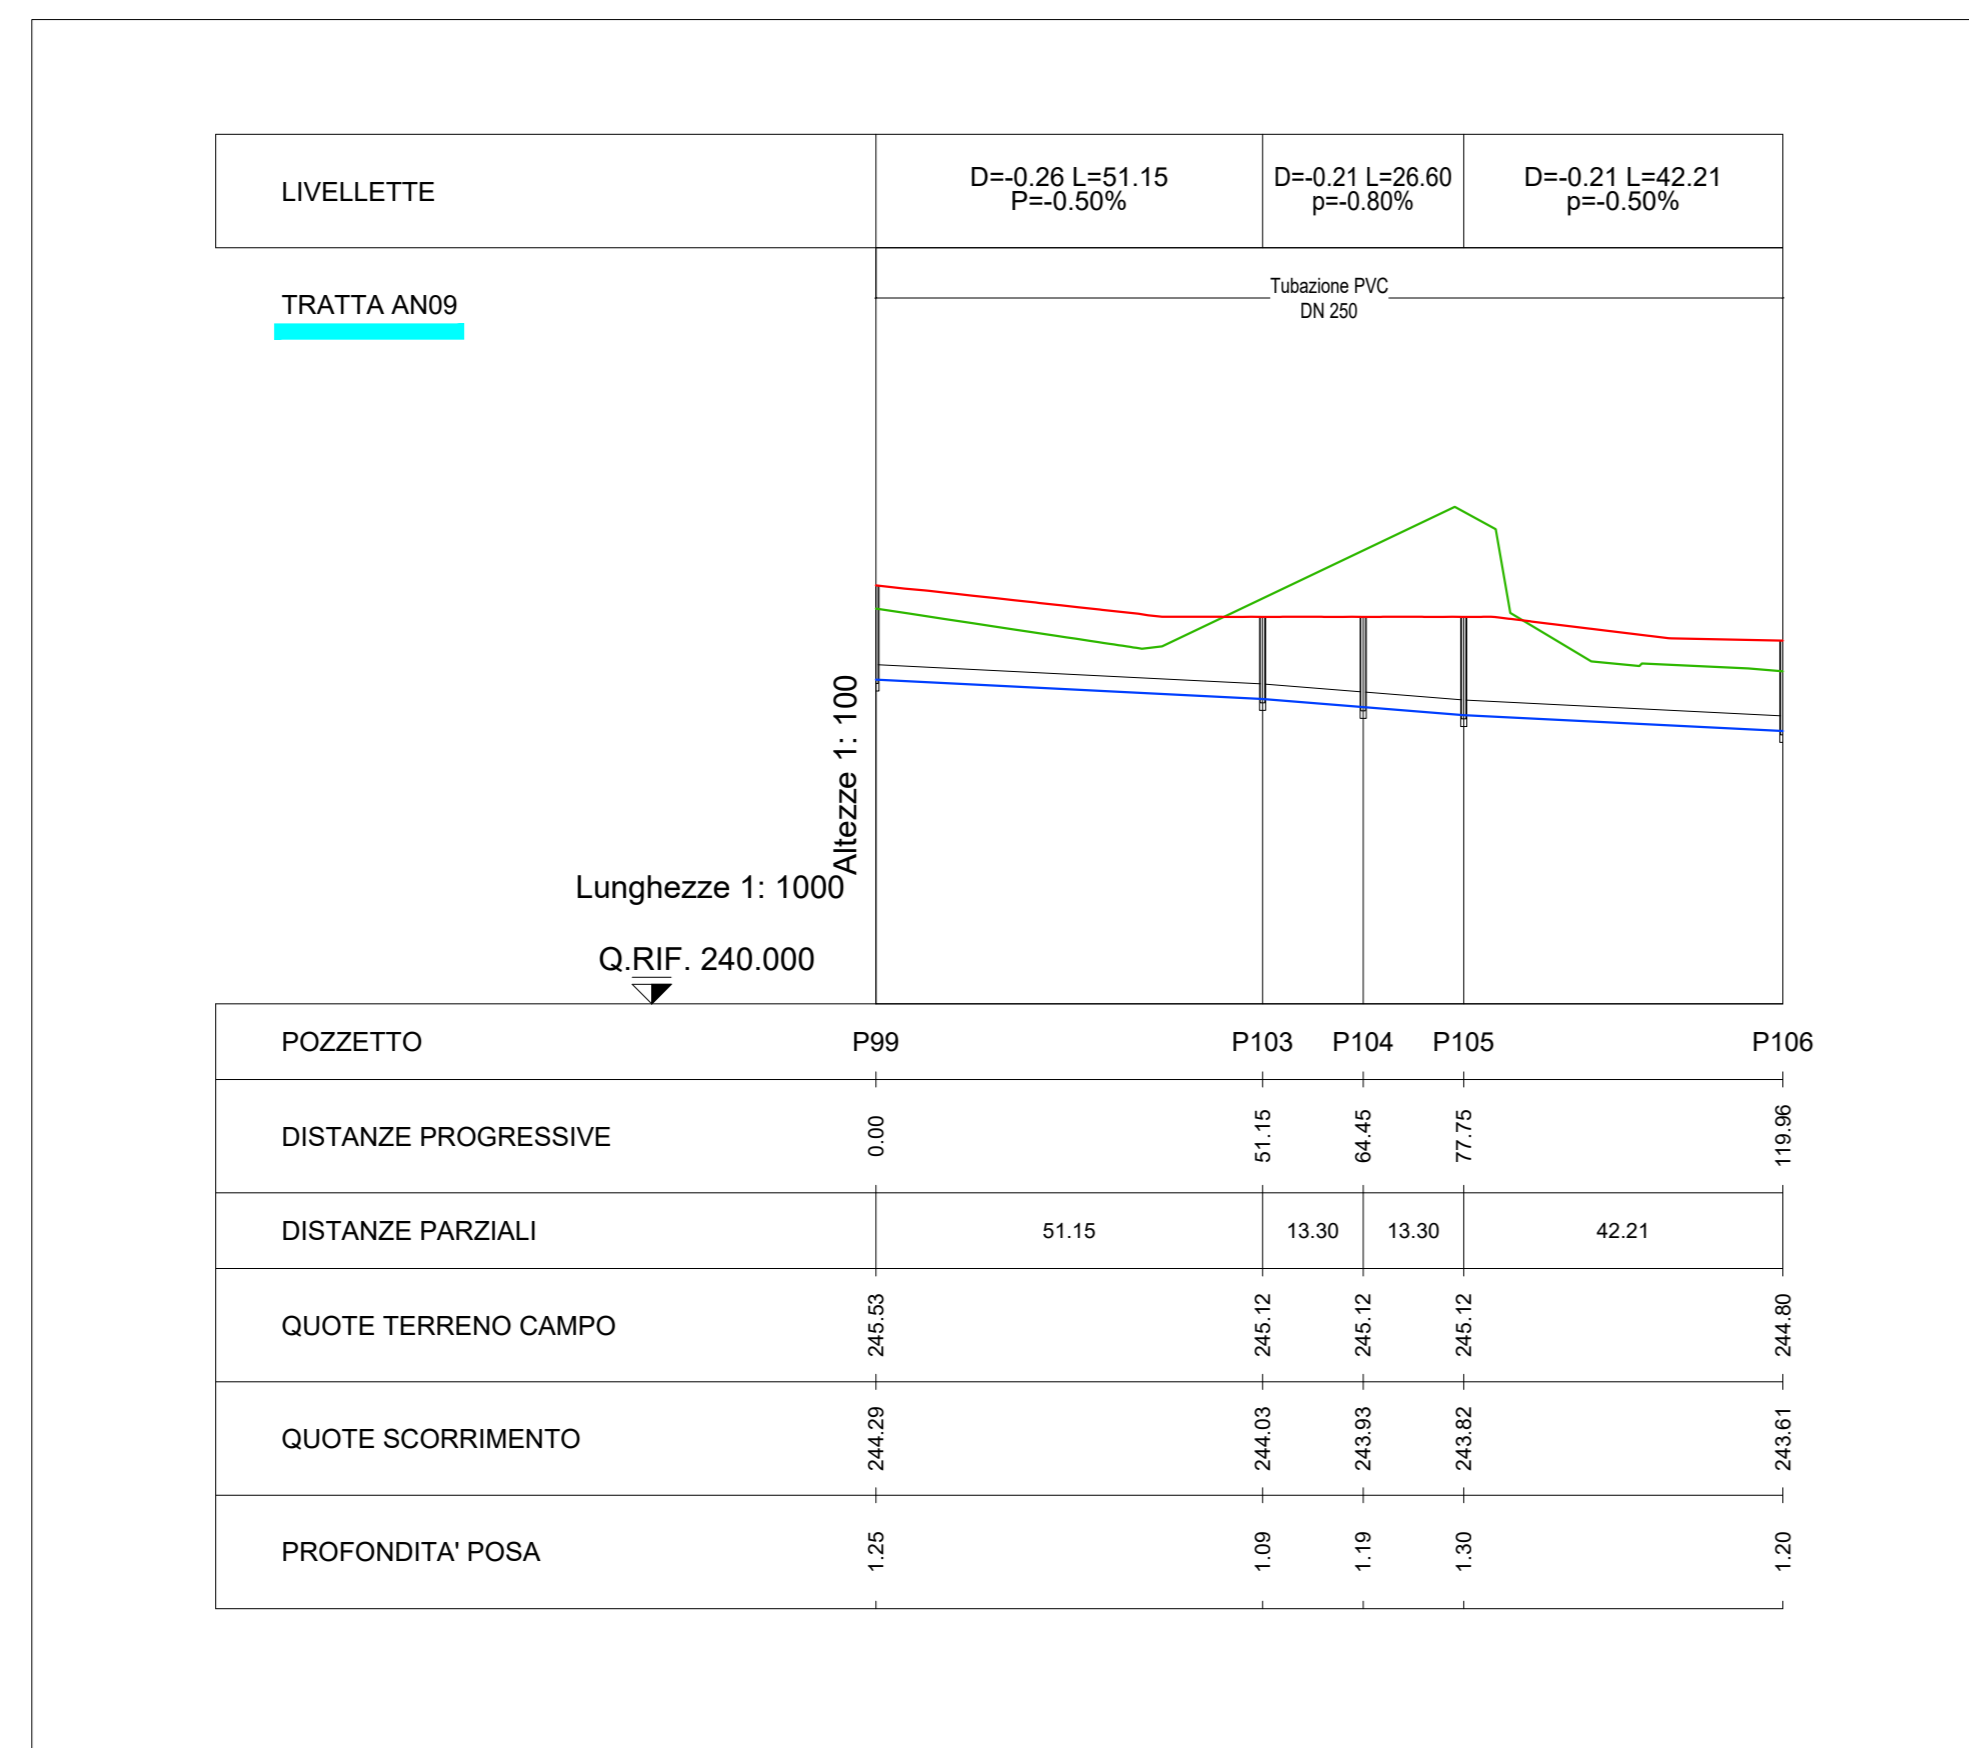

QUADRO DI UNIONE GENERALE

COLLEGAMENTO AUTOSTRADALE DALMINE-COMO-VARESE-VALICO DEL GAGGIOLO E OPERE AD ESSO CONNESSE

PROGETTO ESECUTIVO TRATTA B2

PROGETTO STRADALE ORGANIZZAZIONE DEI CANTIERI DEFINIZIONE DELLA GANTIERIZZAZIONE DELL'OPERA RETE DI SMALTIMENTO ACQUE DEL CANTIERE B2.B1 - PROFILI 5 DI 5

IDENTIFICAZIONE ELABORATO		CONTRAENTE GENERALE	
FASE PROGETTUALE	PROGETTO ESECUTIVO	PEDELOMBARDA NUOVA S.p.A.	
AMBITO	TRATTA B2	DATA	21 Agosto 2023
TRATTA	CANTIERE	REVISIONE	001
