



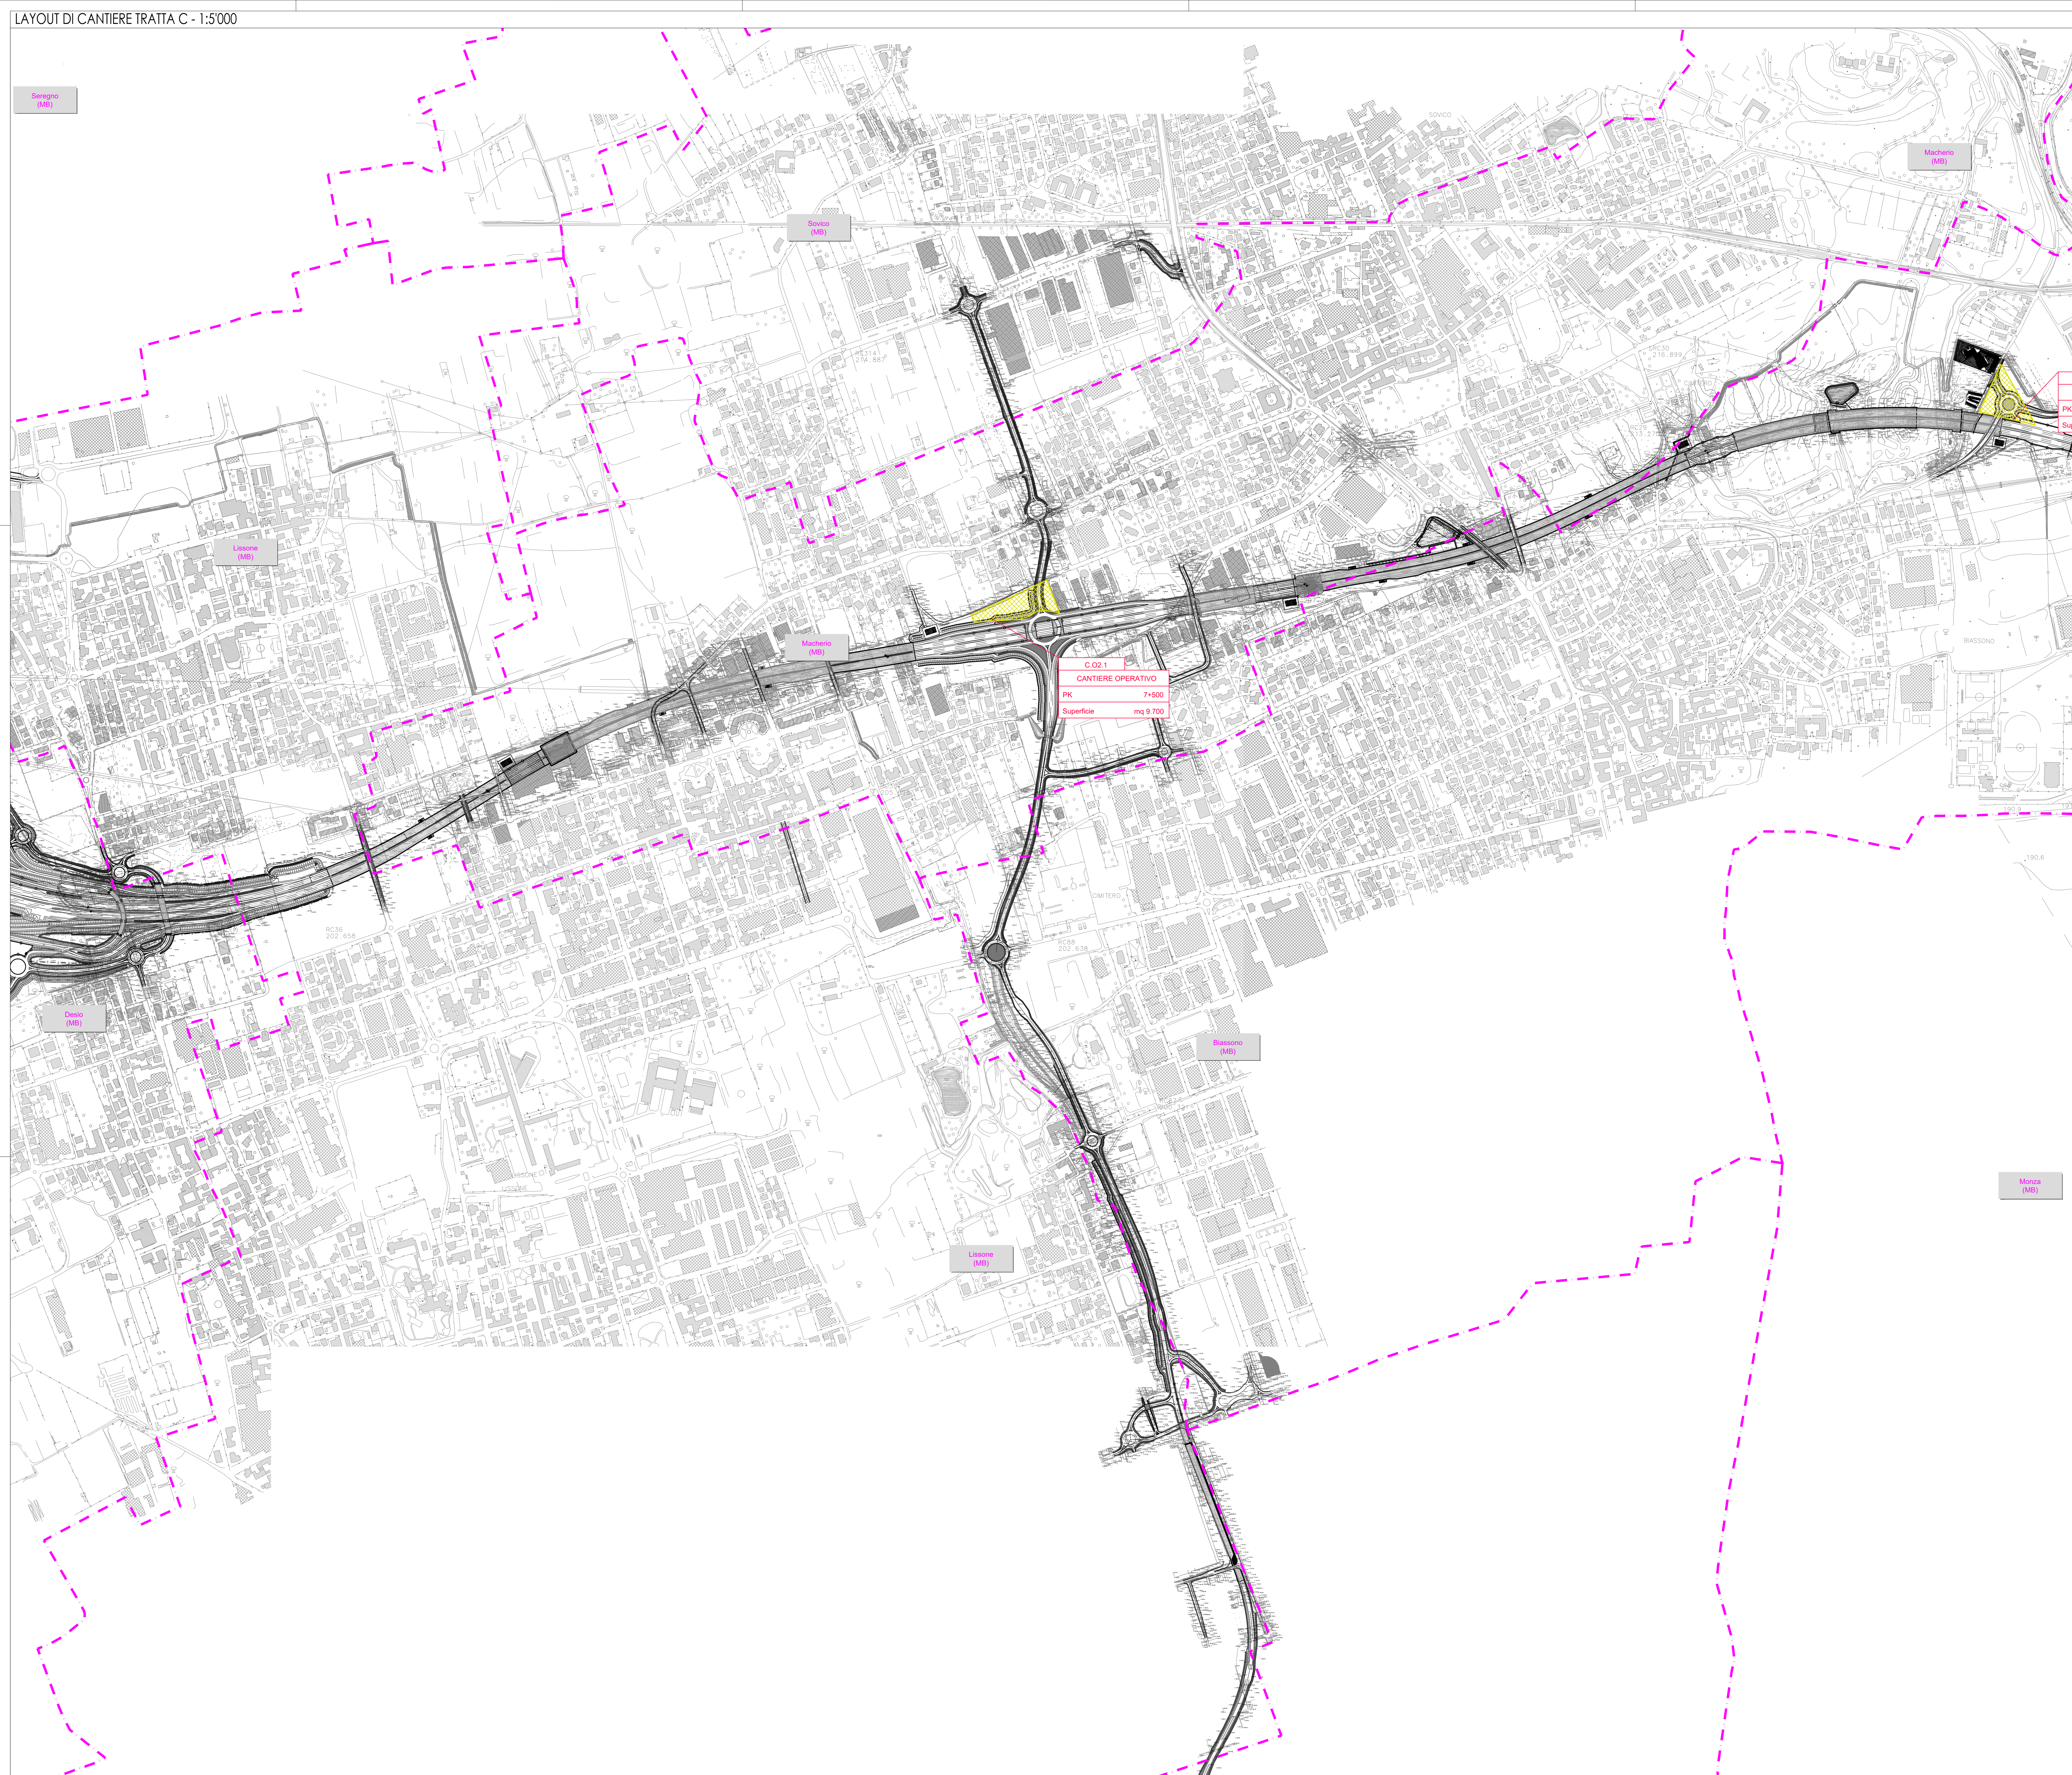


QUADRO DI UNIONE TRATTA C

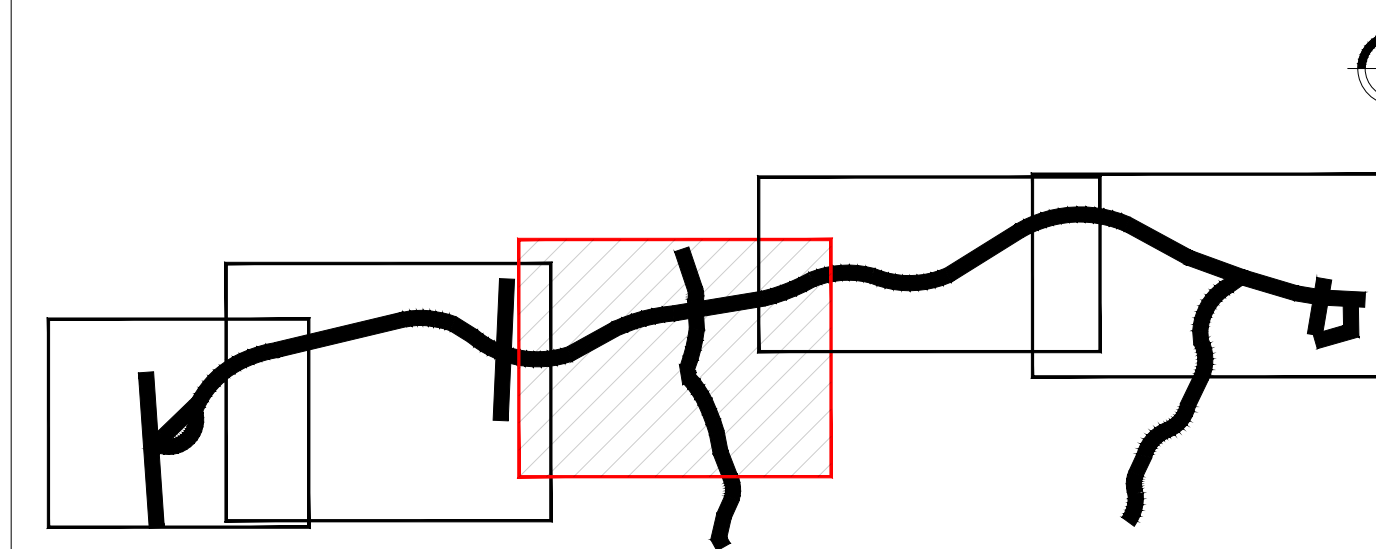

LEGENDA	
Simbologia	Descrizione
	CANTIERE PRINCIPALE - Cantiere Base
	CANTIERE PRINCIPALE - Cantiere Operativo
	Confine Comunale

QUADRO DI UNIONE GENERALE

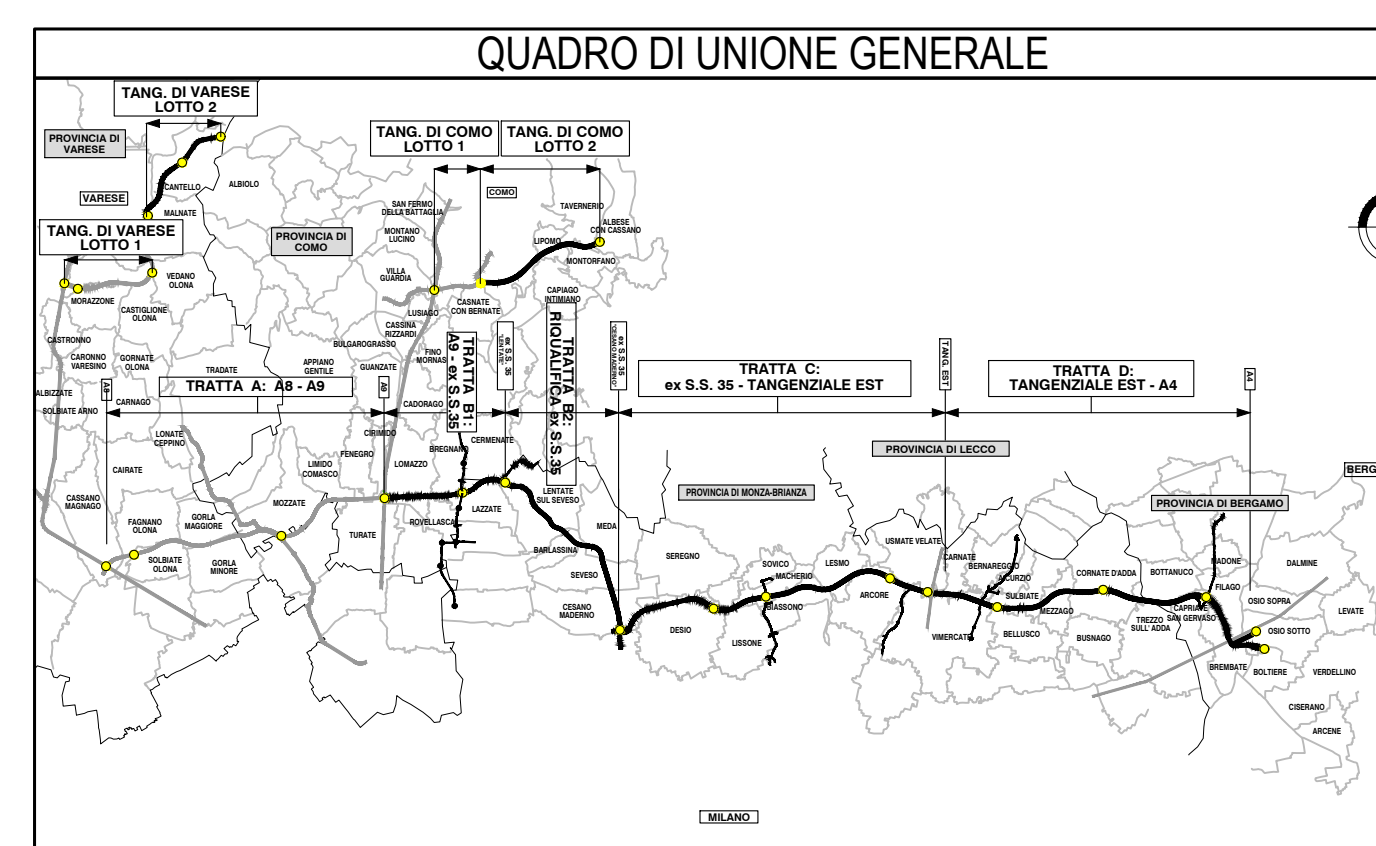

**COLLEGAMENTO AUTOSTRADALE
DALMINE-COMO-VARESE-VALICO DEL GAGGIOLO E OPERE AD ESSO CONNESSE**

**PROGETTO ESECUTIVO
TRATTA C**

PROGETTO STRADALE
ORGANIZZAZIONE DEI CANTIERI
DEFINIZIONE DELLA CANTIERIZZAZIONE DELL'OPERA
LAYOUT DI CANTIERE TRATTA C - TAV. 3 DI 5

[illegible]