

LEGENDA

Simbologia	Descrizione	N°	Sup. [mq]	Sup. tot [mq]	UtENZE
1	Guardiana (2,44x4,84)	1	11,81	11,81	-
4	Servizi (2,44x9,30)	1	22,70	22,70	10
5	Uffici (2,44x9,30)	1	22,70	22,70	3
7	Infermeria (4,88x5,84)	1	28,50	28,50	-
8	Spogliatoi (4,88x5,84)	3	28,50	85,50	30
9	Lavaggio mezzi	1	-	-	-
14	Magazzino (9,87x12,04)	1	118,85	118,85	-
15	Baracche ad uso deposito (2,44x9,30)	2	22,70	45,40	-
16	Pista automezzi	1	-	-	-
17	Distributore gasolio	1	-	-	-
18	Disoleatore/Disabbiatore	1	-	-	-
19	Parcheggio mezzi pesanti (4,20x13,00)	3	54,60	463,00	-
20	Parcheggio auto (2,50x5,00)	13	12,50	87,50	-
22	Area lavaggio betoniere	1	-	-	-
31	Laboratorio (12,04x9,87)	1	118,85	118,85	-
39	Scarabile per raccolta metalli	3	-	-	-
40	Scarabile per raccolta inerti	3	-	-	-
41	Deposito prodotto chimici (4,88x5,84)	1	28,50	28,50	-

NOTA (1): per aumentare il comfort degli ambienti chiusi, sono previsti sistemi di nebulizzazione all'ingresso di alloggi, uffici e baracche di cantiere

NOTA (2): per aumentare il comfort dei mezzi privati e di lavoro, sono previsti teli ombreggianti in corrispondenza dei parcheggi auto e dei mezzi pesanti

LEGENDA

Simbologia	Descrizione
---	TIPO 1 - Recinzione
---	TIPO 2 - Recinzione con pannelli fonoassorbenti
---	TIPO 3 - Recinzione con New Jersey

LEGENDA



Simbologia	Descrizione
---	Parcheggio auto Safety-team
---	Posteggio dedicato per Ambulanza Presidio Medico

LEGENDA

Simbologia	Descrizione
---	Percorso carrabile
---	Percorso pedonale / marciapiede

LEGENDA

Simbologia	Descrizione
---	"Preverdisement"
---	Duna
---	Bacina di accumulo acque secondo pioggia per riutilizzo
---	Bacina di infiltrazione acque meteoriche in eccesso. Specie vegetali per fitorimedia

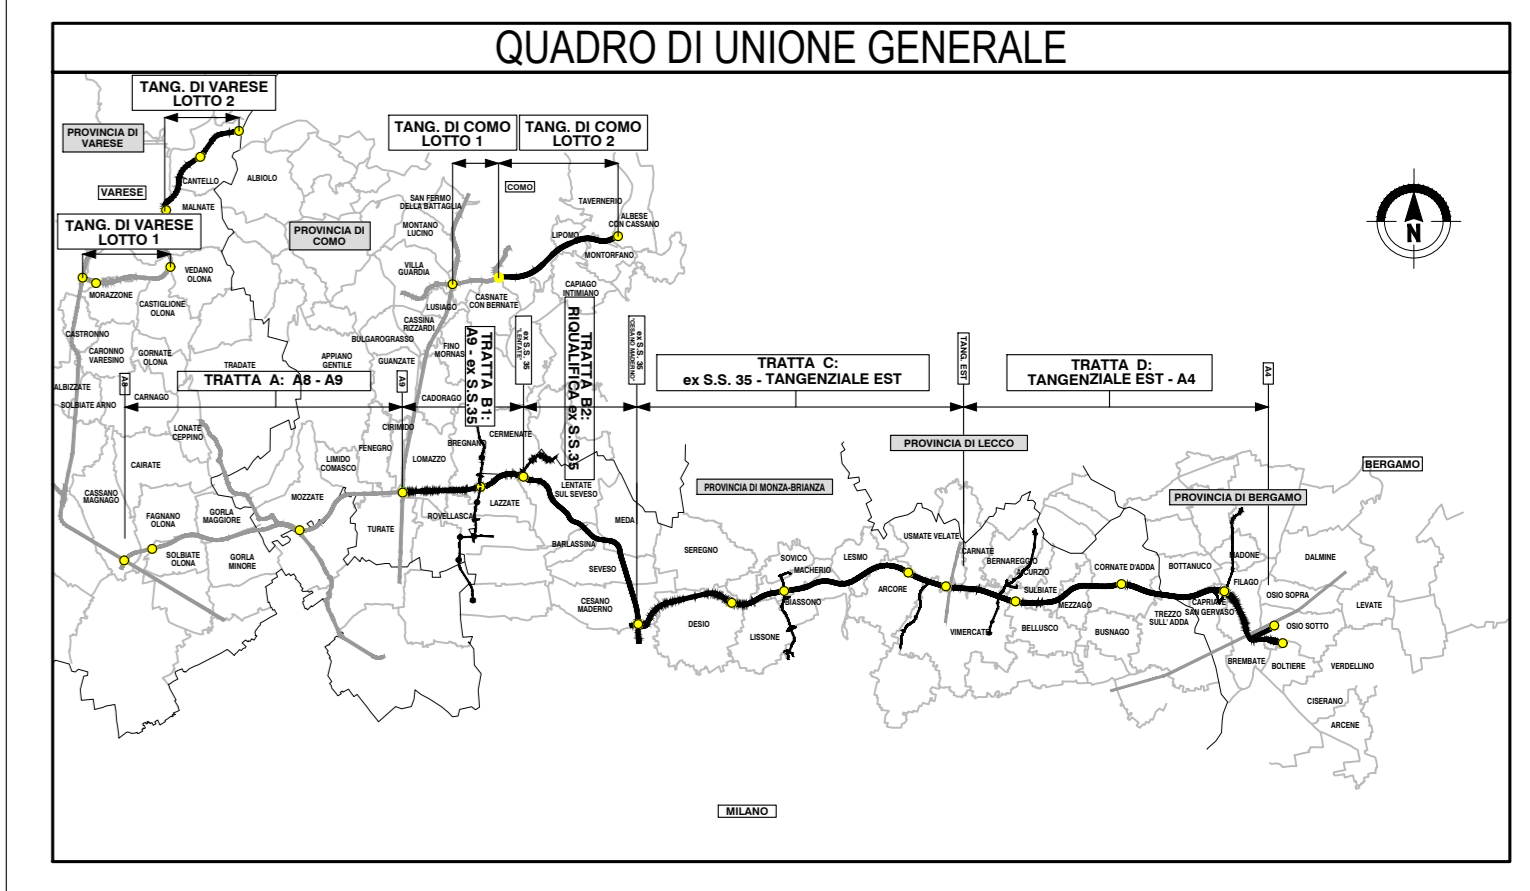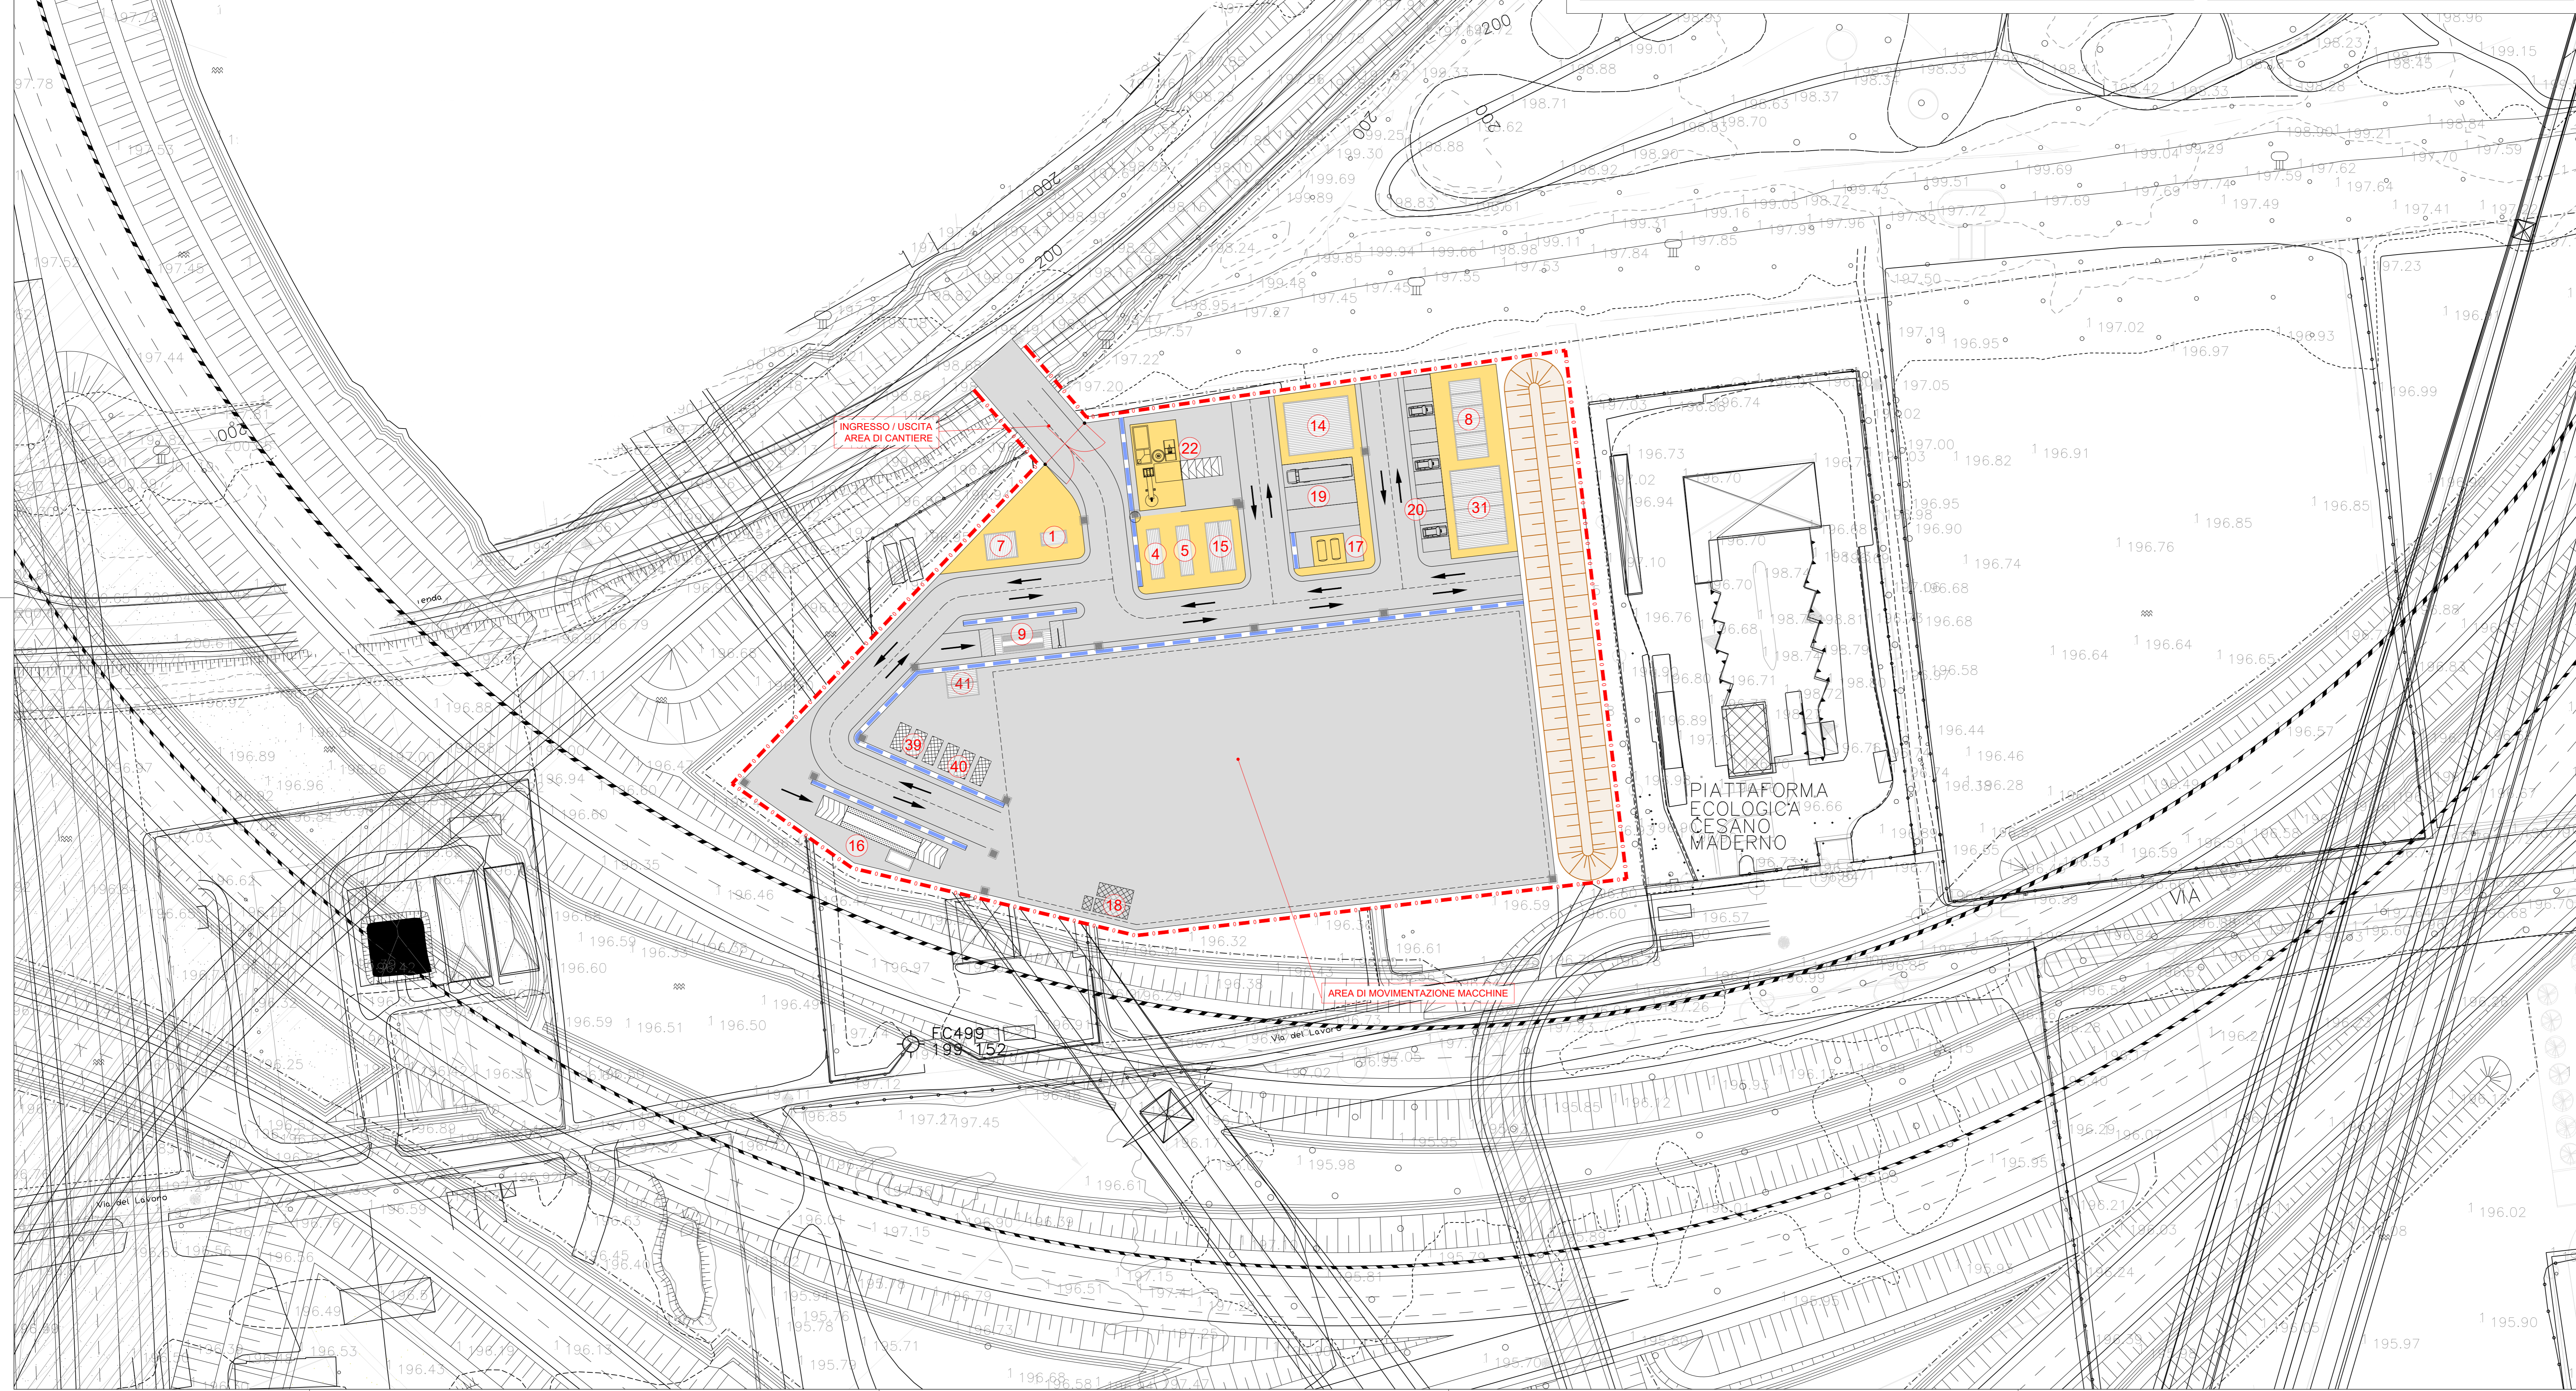

COLLEGAMENTO AUTOSTRADALE DALMINE-COMO-VARESE-VALICO DEL GAGGIOLO E OPERE AD ESSO CONNESSE

PROGETTO ESECUTIVO TRATTA C

PROGETTO STRADALE ORGANIZZAZIONE DEI CANTIERI DEFINIZIONE DELLA CANTIERIZZAZIONE DELL'OPERA PLANIMETRIA DI ORGANIZZAZIONE DEL CANTIERE C.O1.1

IDENTIFICAZIONE ELABORATO	CONTRAENTE GENERALE
<p>FASE PROGETTUALE</p> <p>AMBITO</p> <p>TRATTA</p> <p>CANTIERI</p> <p>OPERA</p> <p>PAESE LAVORO</p> <p>PROFESSIONE</p> <p>PROVA</p> <p>PL 004</p>	<p>PEDELOMBARDA NUOVA S.p.A.</p> <p>DATA</p> <p>REVISIONE</p> <p>ELABORAZIONE PROGETTUALE</p> <p>RESPONSABILI</p> <p>PROGETTAZIONE</p> <p>PROGETTAZIONE</p> <p>PROGETTAZIONE</p>

CONCORSO DI CANTIERI

CONCORSO DI CANTIERI

CONCORSO DI CANTIERI