

LEGENDA

Simbologia	Descrizione	N°	Sup. [mq]	Sup. tot [mq]	Utenze
1	Guardiania (2.44x4.84)	1	11.81	11.81	-
2	Dormitori (2.44x9.30 - su due piani)	108	22.70	2451.60	280
3	Refettorio (33.42x10.04)	1	335.54	335.54	300
4	Servizi (2.44x9.30)	6	22.70	136.20	31
5	Uffici (2.44x9.30 - su due piani)	70	22.70	1589.00	295
7	Infermeria (4.88x5.84)	1	28.50	28.50	-
8	Spogliatoi (4.88x5.84)	30	28.50	855.00	300
10	Sala ritrovo (2.44x9.30)	4	22.70	90.80	-
13	Box decontaminazione Amianto (6.00x6.00)	1	36.00	36.00	-
15	Baracche ad uso deposito (2.44x9.30)	7	22.70	158.90	-
20	Parcheggio auto (2.50x5.00)	47	12.50	587.50	-
35	Area rifiuti - Scariabi per raccolta differenziata di cantiere - Isola ecologica per raccolta differenziata	1	-	-	-
36	Lavanderia(2.44x5.84)	3	14.25	42.75	-
37	Sala riunioni (2.44x9.30)	4	22.70	90.80	-

LEGENDA

Simbologia	Descrizione
	TIPO 1 - Recinzione
	TIPO 2 - Recinzione con pannelli fonoassorbenti
	TIPO 3 - Recinzione con New Jersey

LEGENDA

Simbologia	Descrizione
	Parcheggio auto Safety-team
	Posteggio dedicato per Ambulanza Presidio Medico

LEGENDA

Simbologia	Descrizione
	Percorso carabile
	Percorso pedonale / marciapiede

LEGENDA

Simbologia	Descrizione
	"Preverdissement"
	Duna
	Bacino di accumulo acque seconda pioggia per riutilizzo
	Bacino di infiltrazione acque meteoriche in eccesso. Specie vegetali per fitorimedia

LEGENDA - SOTTOSERVIZI IN PROGETTO


Simbologia	Descrizione
	Tubazioni in PVC per raccolta acque meteoriche - DN var.
	Tubazioni in PEAD comugato per laminazione acque meteoriche - DN var.
	Tubazioni in PVC per raccolta acque nere - DN var.
	Canaletto grigliata con scarico in tubazione corrente
	Tubazioni in lamiera ondulata tipo Tubosider - DN 1000 mm
	Tubazioni in PEAD per rete di adduzione acquedotto - DN var.
	Tubazioni in PEAD per rete acquedotto di distribuzione - DN var.
	Pozzetto prefabbricato in cls vibrocompreso con chiusura in ghisa sferoidale
	Pozzetto prefabbricato in cls vibrocompreso con cadoia in ghisa sferoidale classe
	Scarico mediante piletta da canaletta a tubazione corrente
	Tubazioni esistenti - Acquedotto
	Tubazioni esistenti - Fognatura nera/mista
	Tubazioni esistenti - Fognatura bianca

NOTA: per il dimensionamento delle tubazioni si faccia riferimento agli elaborati grafici dei profili.

NOTA (1): per aumentare il comfort degli ambienti chiusi, sono previsti sistemi di nebulizzazione all'ingresso di alloggi, uffici e baracche di cantiere

NOTA (2): per aumentare il comfort dei mezzi privati e di lavoro, sono previsti teli ombreggianti in corrispondenza dei parcheggi auto

Localizzazione campo base su ortofoto

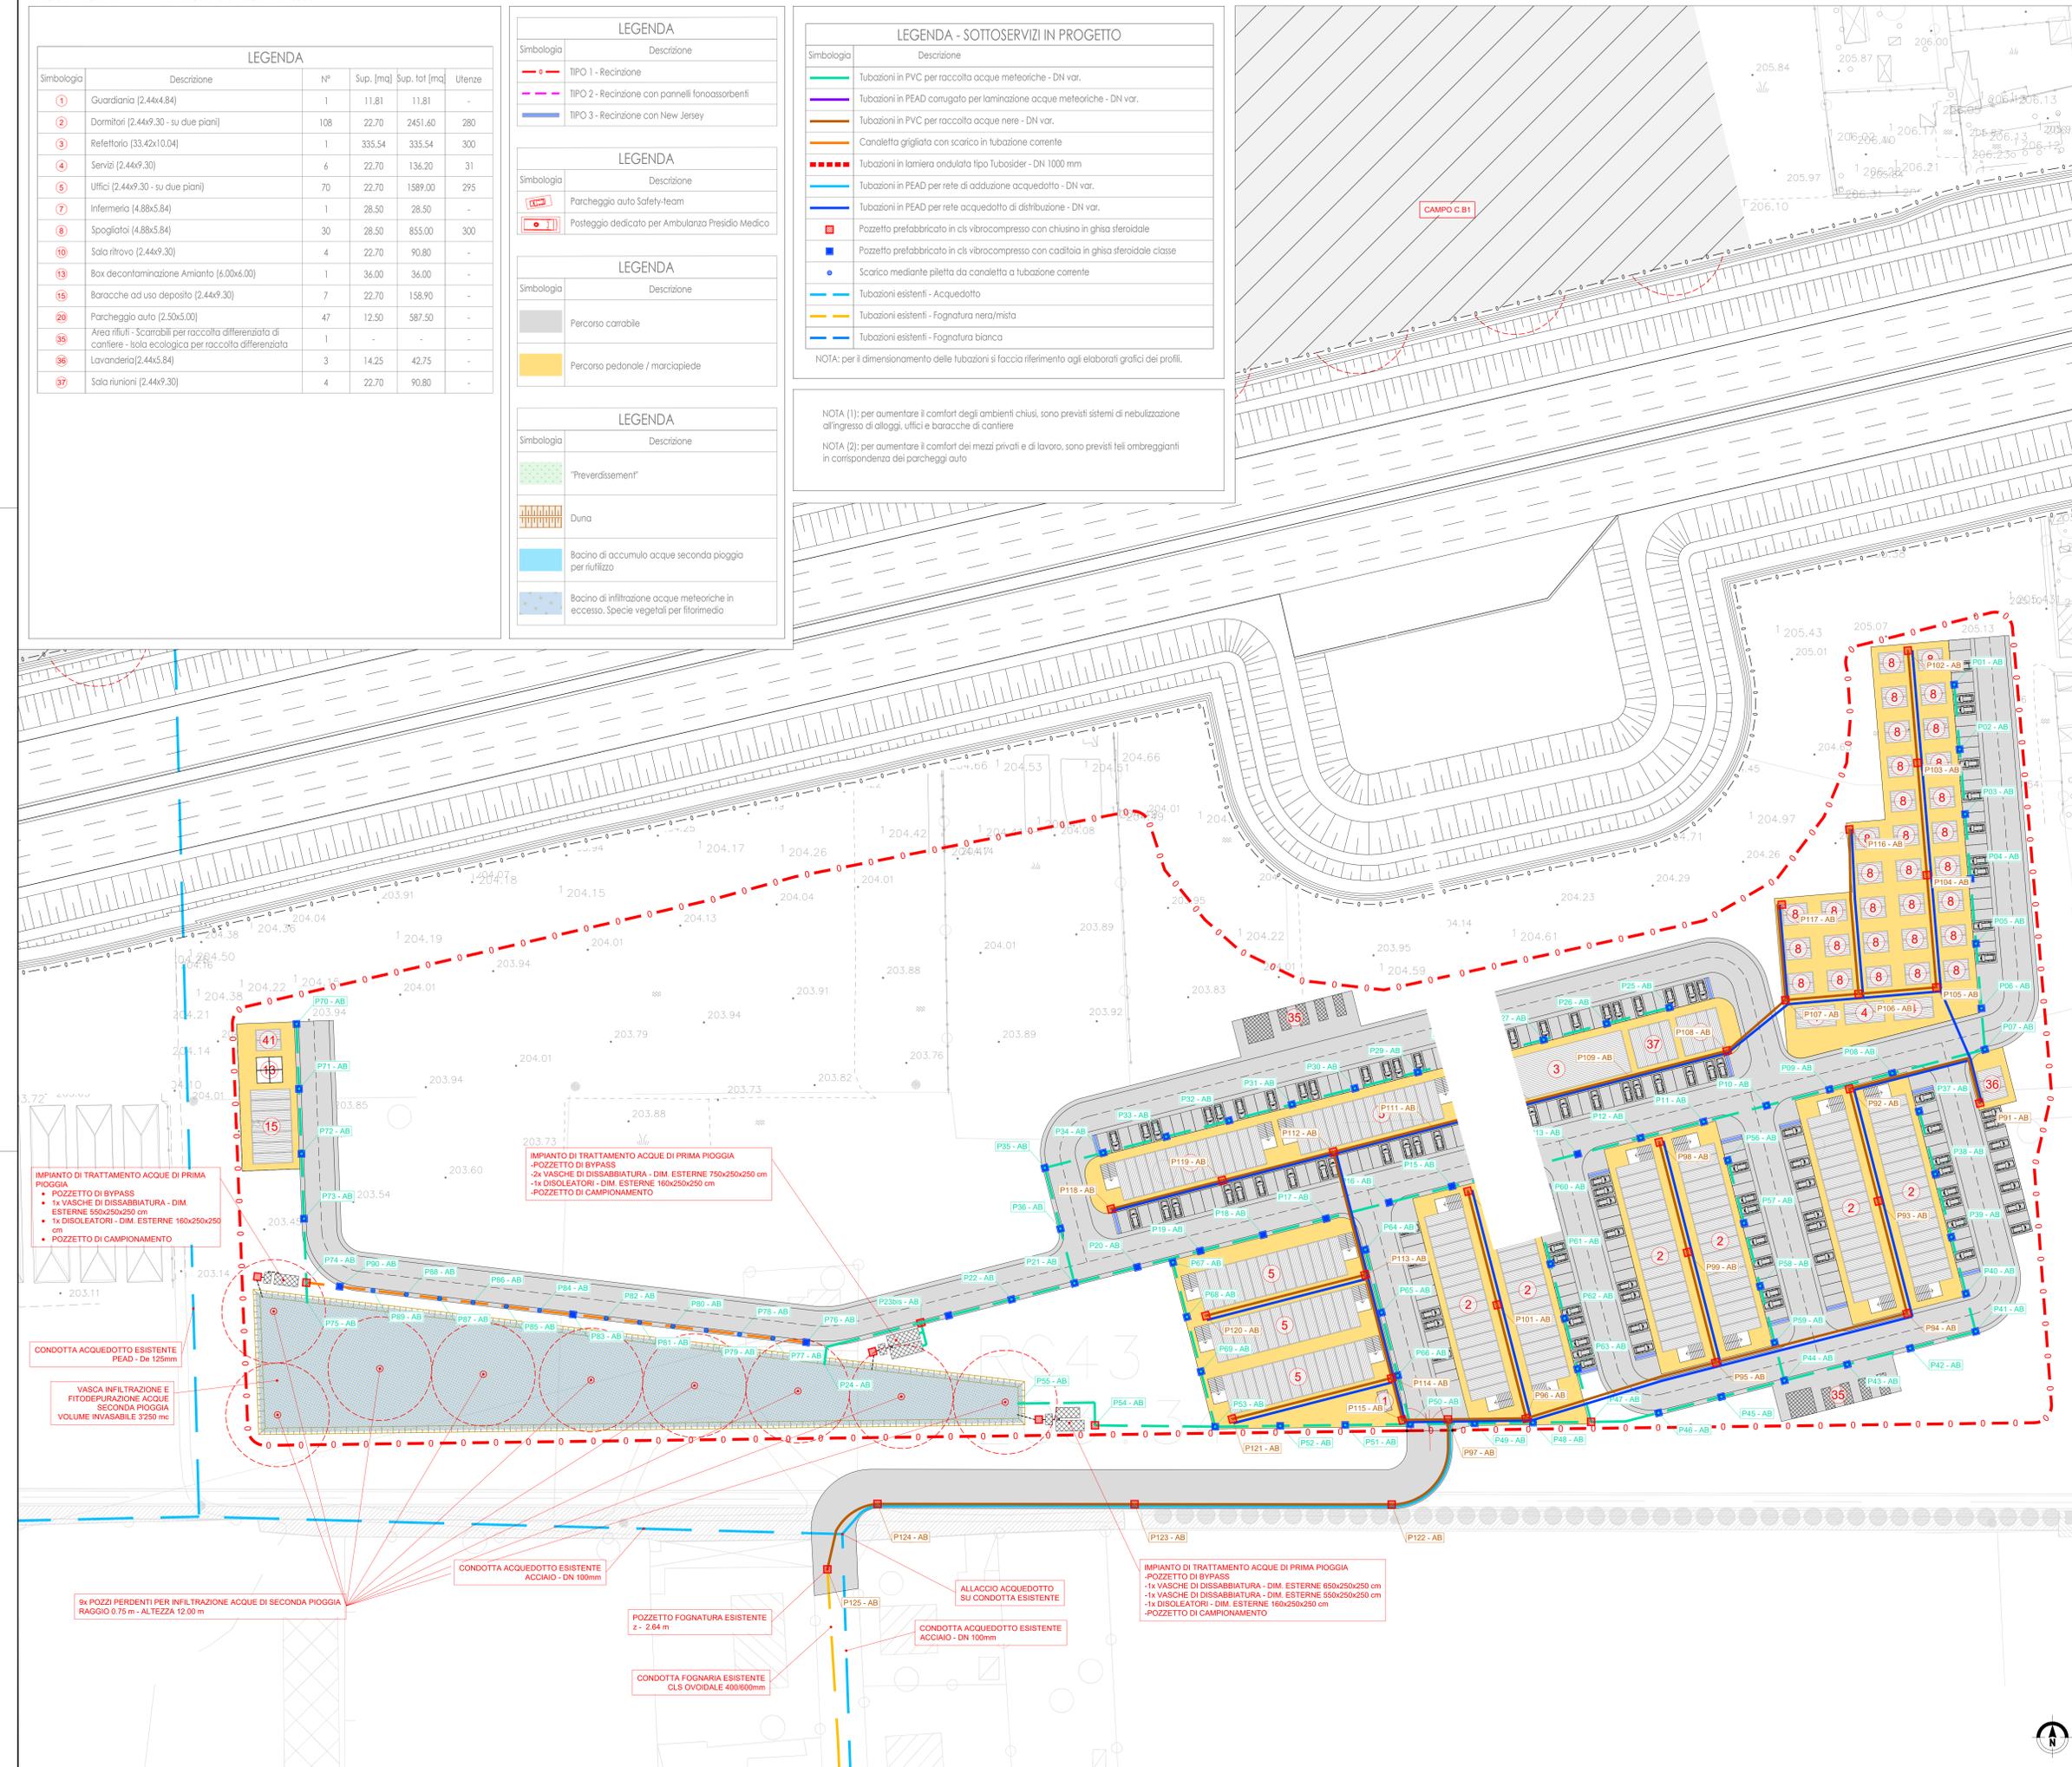

IDENTIFICAZIONE ELABORAZIONE		CONTRAENTE GENERALE	
PROGETTO	TRATTA C	CONTRATTO	PEDELOMBARDA NUOVA S.c.p.A.
DATA	31 Agosto 2023	REVISIONE	01
SCALA	1:500	ELABORAZIONE PROGETTUALE	ING. RICCARDO BIANCHI
PROGETTISTA	ING. RICCARDO BIANCHI	RESPONSABILE INTERAGIONE	ING. RICCARDO BIANCHI
VERIFICATORE	ING. RICCARDO BIANCHI	PROGETTISTA	ING. RICCARDO BIANCHI
CONCORSO	CONCORSO	PROGETTISTA	ING. RICCARDO BIANCHI
CONCORSO	CONCORSO	PROGETTISTA	ING. RICCARDO BIANCHI