

Simbologia	Descrizione
—	Tubazioni in PVC per raccolta acque meteoriche - DN var.
—	Tubazioni in PEAD corrugato per laminazione acque meteoriche - DN var.
—	Tubazioni in PVC per raccolta acque nere - DN var.
—	Candletta grigliata con scarico in tubazione corrente
—	Tubazioni in lamiera ondulata tipo Tubosider - DN 1000 mm
—	Tubazioni in PEAD per rete di adduzione acquedotto - DN var.
—	Tubazioni in PEAD per rete acquedotto di distribuzione - DN var.
■	Pozzetto prefabbricato in cls vibrocompreso con chiusura in ghisa sferoidale
■	Pozzetto prefabbricato in cls vibrocompreso con cassetta in ghisa sferoidale classe
●	Scarico mediante piletta da canoletta a tubazione corrente
—	Tubazioni esistenti - Acquedotto
—	Tubazioni esistenti - Fognatura nera/mista
—	Tubazioni esistenti - Fognatura bianca

NOTA: per il dimensionamento delle tubazioni si faccia riferimento agli elaborati grafici dei profili.

Simbologia	Descrizione	N°	Sup. [mq]	Sup. tot [mq]	UtENZE
①	Guardiana (2,44x4,84)	1	11,81	11,81	-
②	Dormitori (2,44x9,30 - su due piani)	39	22,70	885,30	100
③	Refettorio (33,42x10,04)	1	335,54	335,54	300
④	Servizi (2,44x9,30)	4	22,70	90,80	20
⑤	Uffici (2,44x9,30 - su due piani)	24	22,70	544,80	3
⑥	Sala di formazione (2,44x9,30)	4	22,70	90,80	-
⑦	Infermeria (4,88x5,84)	1	28,50	28,50	-
⑧	Spogliatoi (4,88x5,84)	13	28,50	370,50	130
⑨	Lavaggio mezzi	1	-	-	-
⑩	Sala ritiro (2,44x9,30)	6	22,70	136,20	-
⑪	Area di stoccaggio materiali e mezzi da costruzione	1	6800,00	-	-
⑫	Baracche ad uso deposito (2,44x9,30)	7	22,70	158,90	-
⑬	Pesa automazzi	1	-	-	-
⑭	Disoleatore/Disolebbiatore	1	-	-	-
⑮	Parcheggio auto (2,50x5,00)	93	12,50	1162,50	-
⑯	Area rifiuti - Scariabili per raccolta differenziata di cantiere - Isola ecologica per raccolta differenziata	1	-	-	-
⑰	Lavanderia (2,44x5,84)	3	14,25	42,75	-
⑱	Deposito prodotti chimici (4,88x5,84)	4	22,70	90,80	-
⑲	Vasche prefabbricate per laminazione (2,50x8,00)	5	-	-	-

NOTA (1): per aumentare i comfort degli ambienti chiusi, sono previsti sistemi di nebulizzazione all'ingresso di alloggi, uffici e baracche di cantiere
 NOTA (2): per aumentare i comfort dei mezzi privati e di lavoro, sono previsti teli ombreggianti in corrispondenza dei parcheggi auto

Localizzazione campo base su ortofoto

C.B3
CAMPO BASE
FK: 15+800
Superficie 23.600 mq

C.B3
sedime precedente

Simbologia	Descrizione
—	TIPO 1 - Recinzione
—	TIPO 2 - Recinzione con pannelli fonosorbenti
—	TIPO 3 - Recinzione con New Jersey

Simbologia	Descrizione
—	Parcheggio auto Safety-Team
—	Posteggio dedicato per Ambulanza Presidio Medico

Simbologia	Descrizione
—	Percorso carrabile
—	Percorso pedonale / marciapiede

Simbologia	Descrizione
—	"Preverdisment"
—	Duna
—	Bacino di accumulo acque seconda pioggia per riutilizzo
—	Bacino di infiltrazione acque meteoriche in eccesso. Specie vegetali per fitofarmacia

NOTA: La progettazione del campo C.B3 tiene conto della Variante che ha comportato una variazione alla viabilità riducendo notevolmente le superfici del campo previste a PD

IMPIANTO DI TRATTAMENTO ACQUE DI PRIMA E SECONDA PIOGGIA
-POZZETTO DI BYPASS
-1x VASCHE DI DISSABBIATURA - DIM. ESTERNE 650x250x250 cm
-1x DISOLEATORI - DIM. ESTERNE 160x180x250 cm
-POZZETTO DI CAMPIONAMENTO

IMPIANTO DI TRATTAMENTO ACQUE DI PRIMA E SECONDA PIOGGIA
-POZZETTO DI BYPASS
-1x VASCHE DI DISSABBIATURA - DIM. ESTERNE 650x250x250 cm
-1x DISOLEATORI - DIM. ESTERNE 160x180x250 cm
-POZZETTO DI CAMPIONAMENTO



IMPIANTO DI TRATTAMENTO ACQUE DI PRIMA E SECONDA PIOGGIA
-POZZETTO DI BYPASS
-1x VASCHE DI DISSABBIATURA - DIM. ESTERNE 325x250x250 cm
-1x DISOLEATORI - DIM. ESTERNE 160x180x250 cm
-POZZETTO DI CAMPIONAMENTO

IMPIANTO DI TRATTAMENTO ACQUE DI PRIMA E SECONDA PIOGGIA
-POZZETTO DI BYPASS
-1x VASCHE DI DISSABBIATURA - DIM. ESTERNE 550x250x250 cm
-1x DISOLEATORI - DIM. ESTERNE 160x180x250 cm
-POZZETTO DI CAMPIONAMENTO

IMPIANTO DI TRATTAMENTO ACQUE DI PRIMA E SECONDA PIOGGIA
-POZZETTO DI BYPASS
-1x VASCHE DI DISSABBIATURA - DIM. ESTERNE 450x250x250 cm
-1x DISOLEATORI - DIM. ESTERNE 160x180x250 cm
-POZZETTO DI CAMPIONAMENTO

POZZI PERDENTI PER INFILTRAZIONE ACQUE DI SECONDA PIOGGIA
RAGGIO 0,75 m - ALTEZZA 12,00 m - NUMERO TOTALE 18 POZZI

POZZETTO DEGRASSATORE IN
CORRISPONDENZA SCARICO DEL REFETTORIO

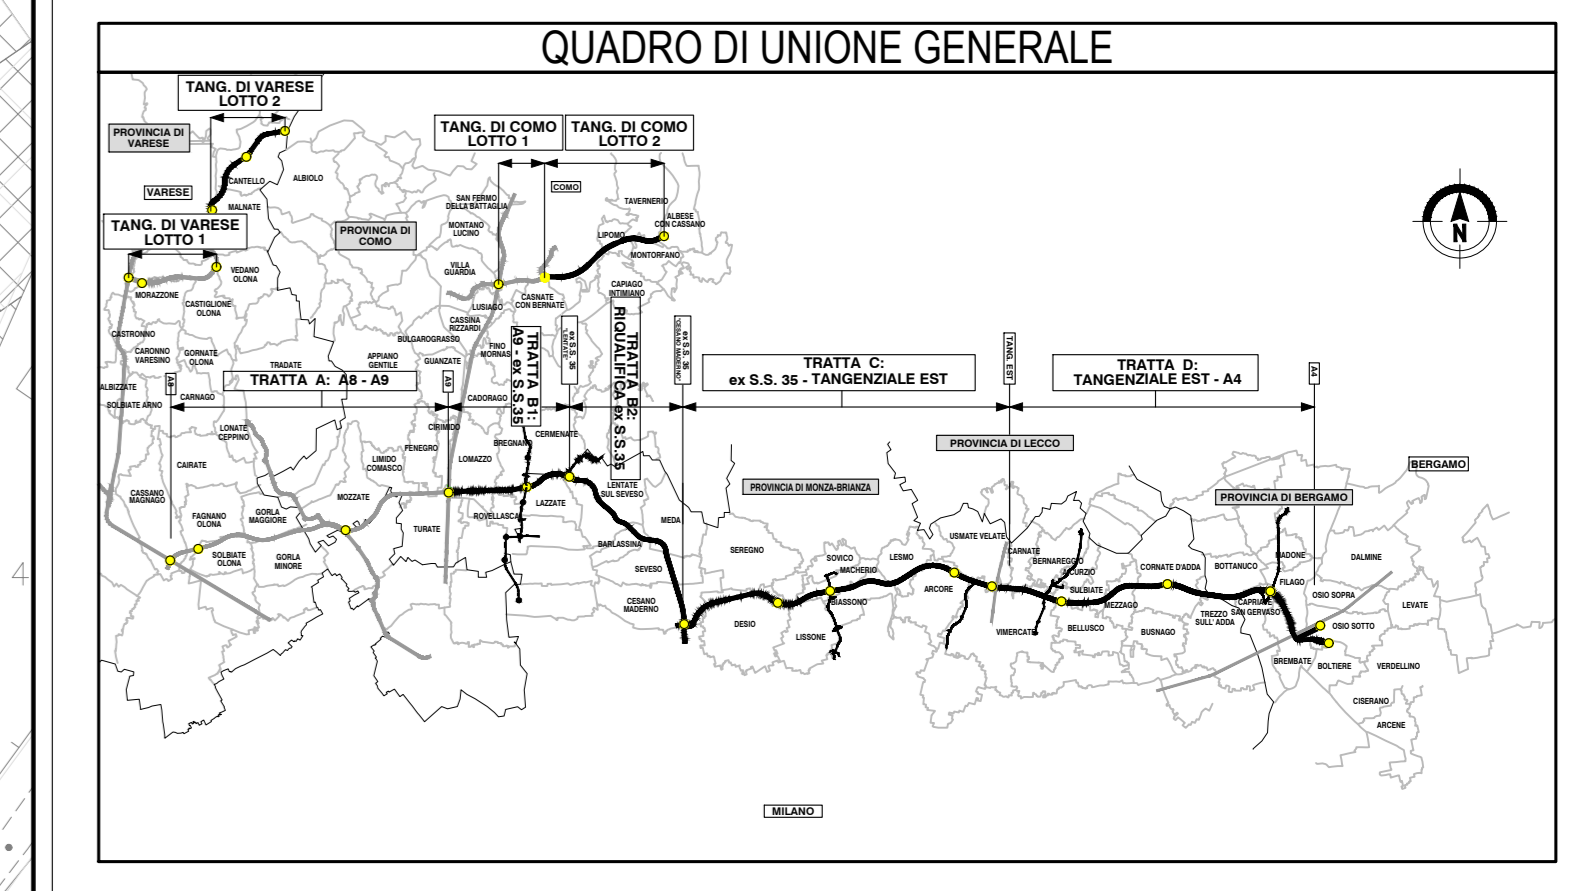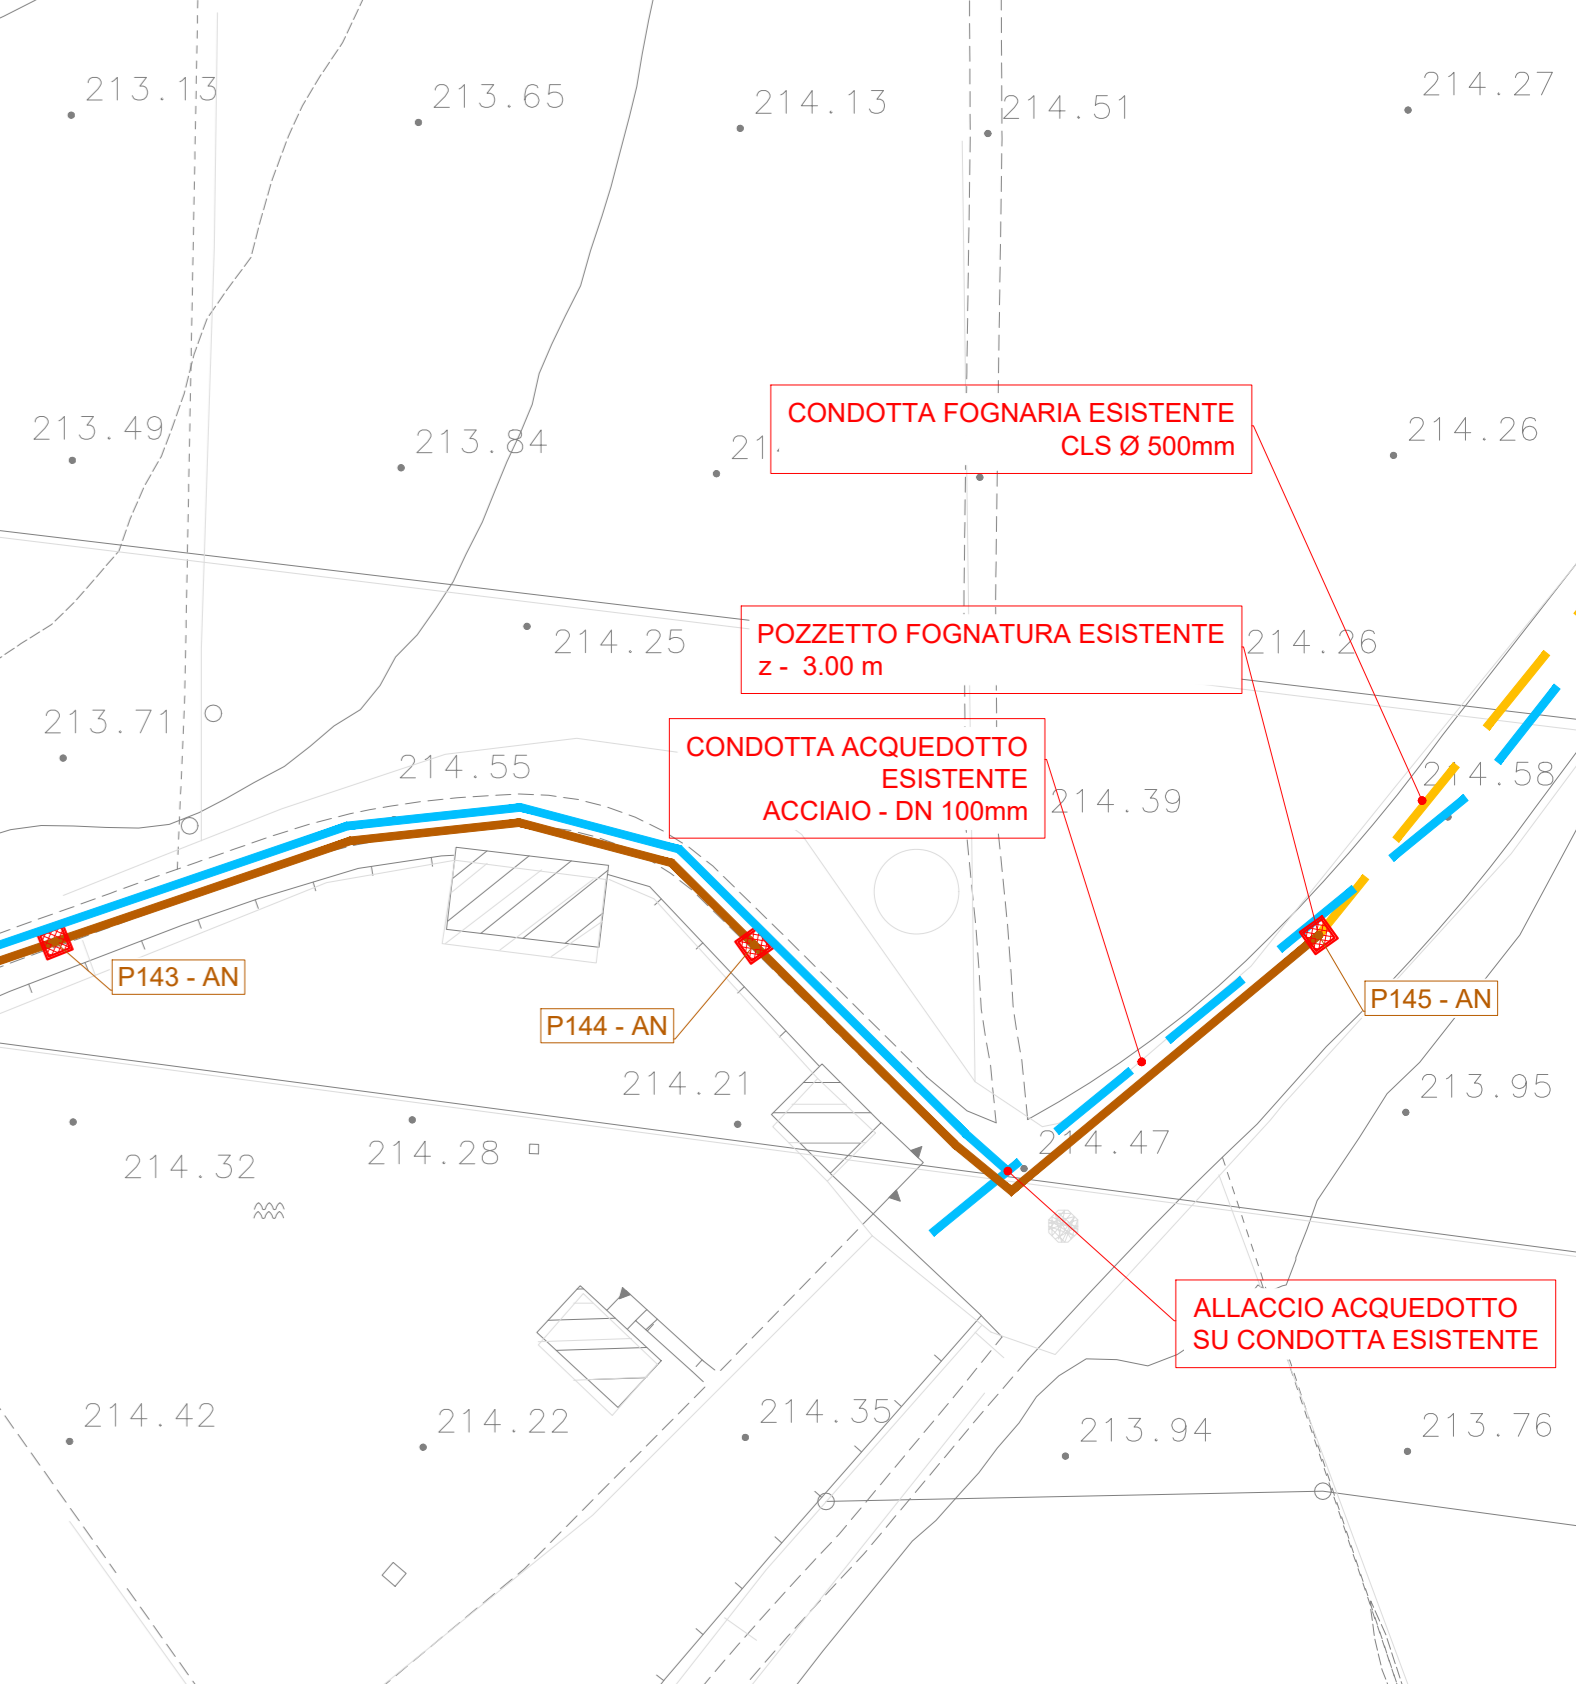

CONCESSIONE AUTOSTRADALE DALMINE-COMO-VARESE-VALICO DEL GAGGIOLO E OPERE AD ESSO CONNESSE

PROGETTO ESECUTIVO TRATTA C

PROGETTO STRADALE ORGANIZZAZIONE DEI CANTIERI DEFINIZIONE DELLA CANTIERIZZAZIONE DELL'OPERA PLANIMETRIA DEI SOTTOSERVIZI DEL CANTIERE C.B3

IDENTIFICAZIONE ELABORAZIONE		CONTRAENTE GENERALE	
TIPO PRODOTTO	TRATTA	CONTRATTO	PEDELOMBARDA NUOVA S.p.A.
ALTEZZA	TRATTA	DATA	21 Luglio 2023
CANTIERI	TRATTA	REVISIONE	01
OPERE	TRATTA	ELABORAZIONE PROGETTUALE	
PRODOTTORE	TRATTA	DATA	21 Agosto 2023
PROGETTISTA	TRATTA	REVISIONE	01
