
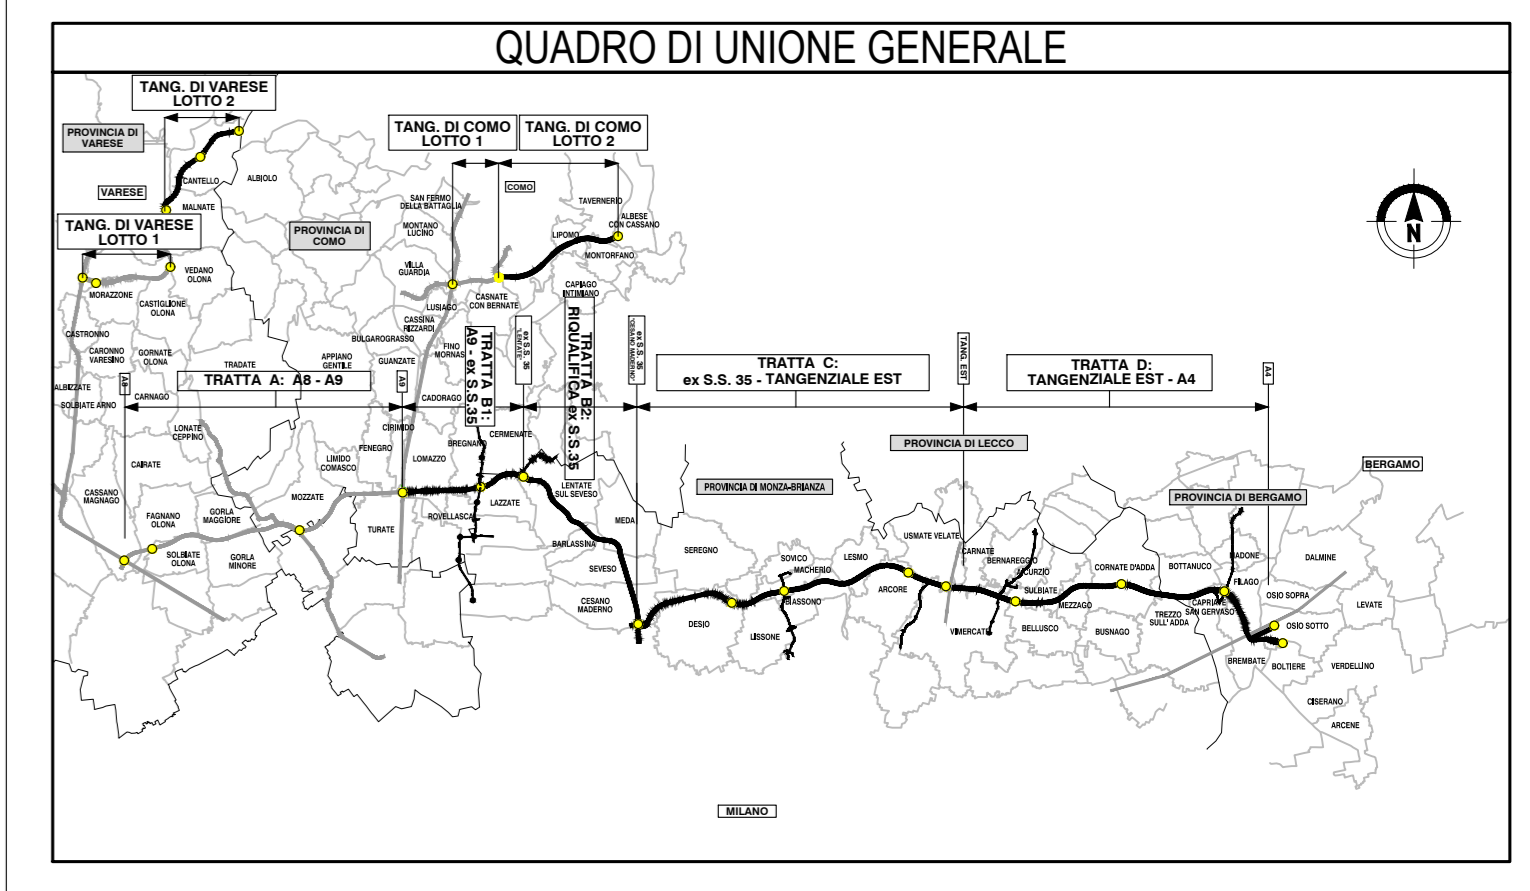
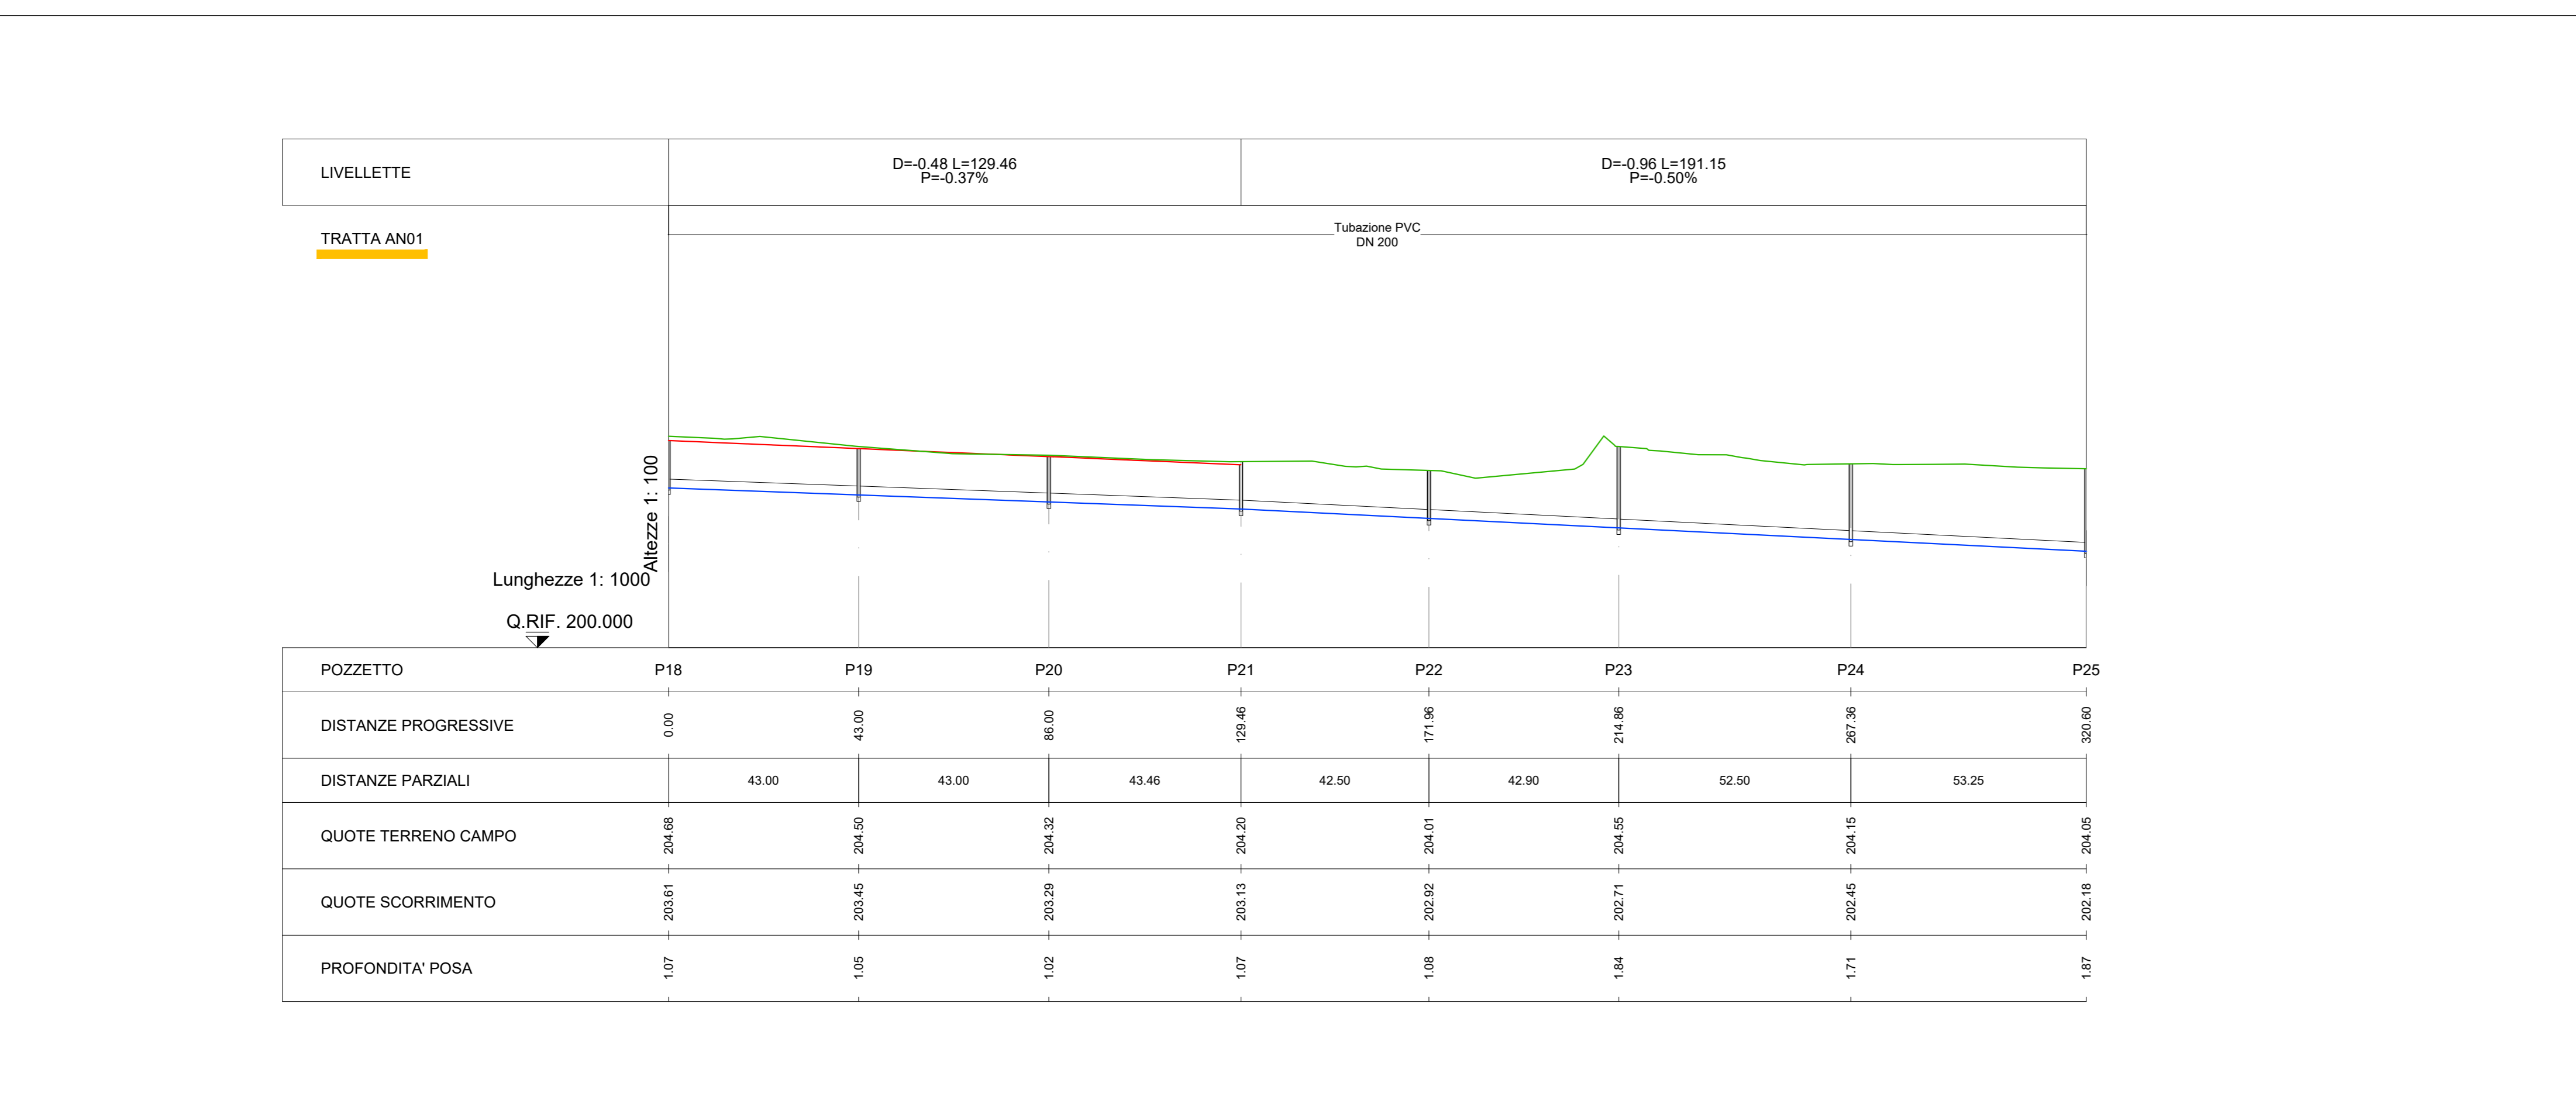
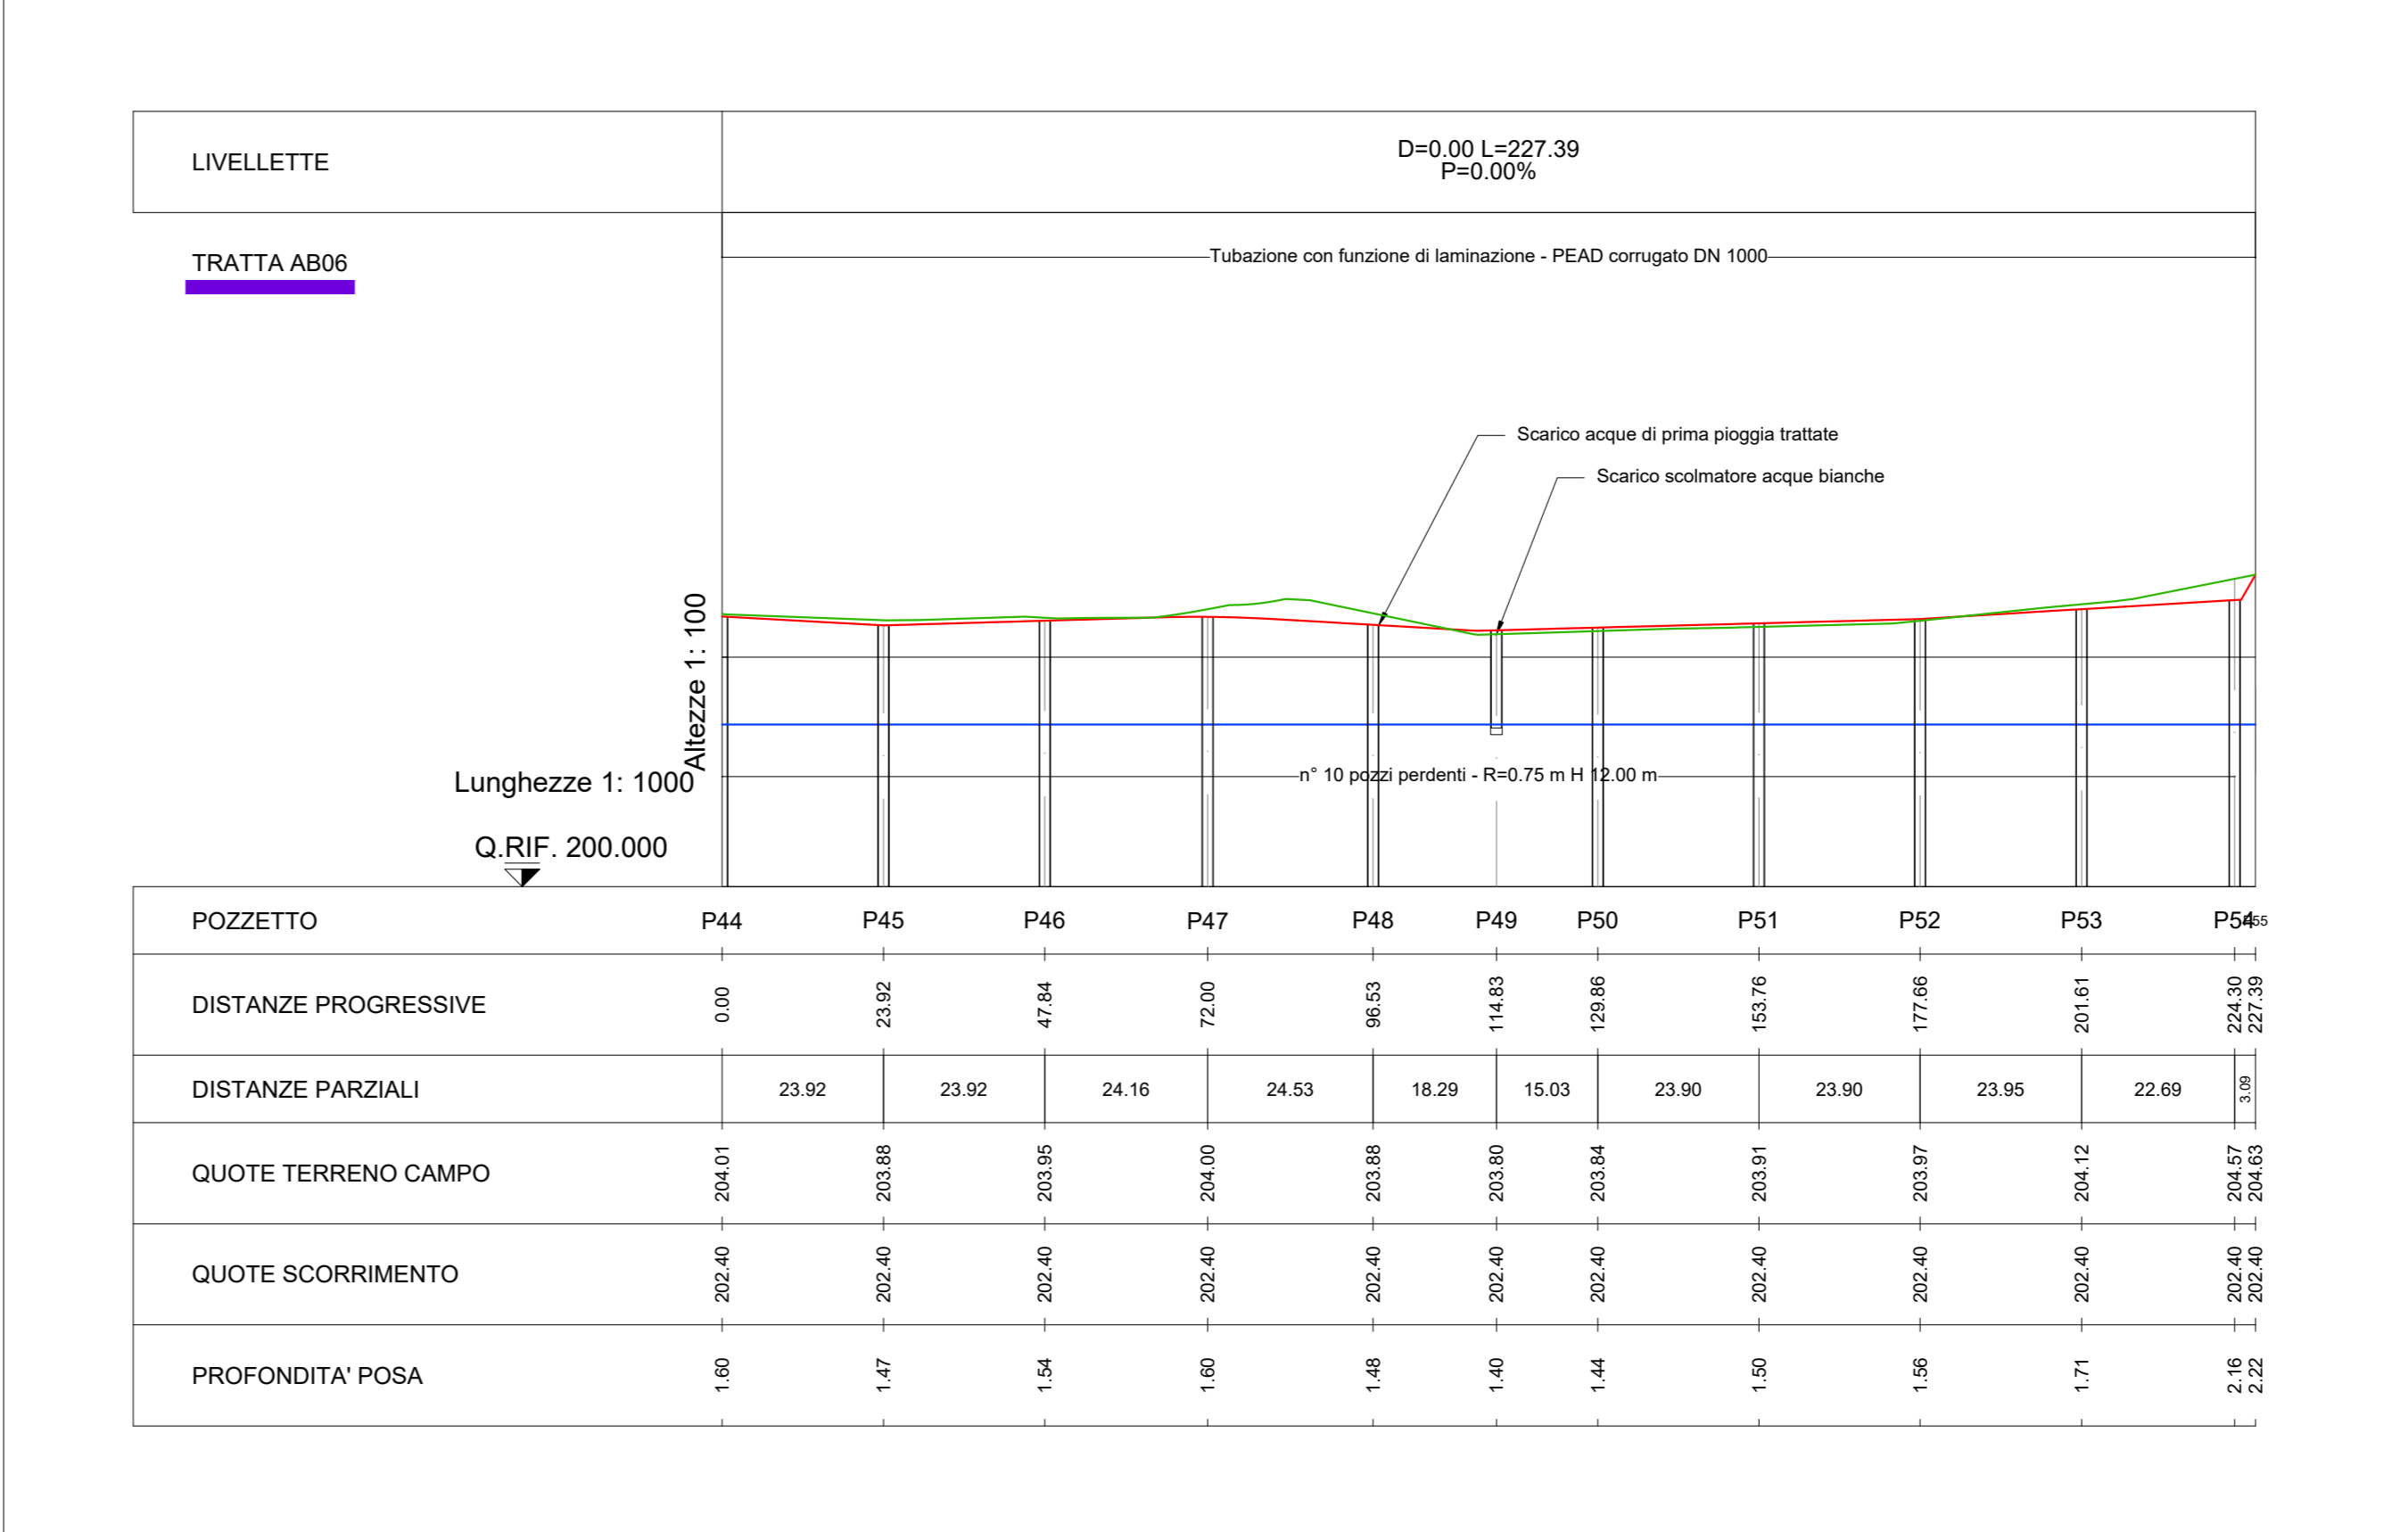
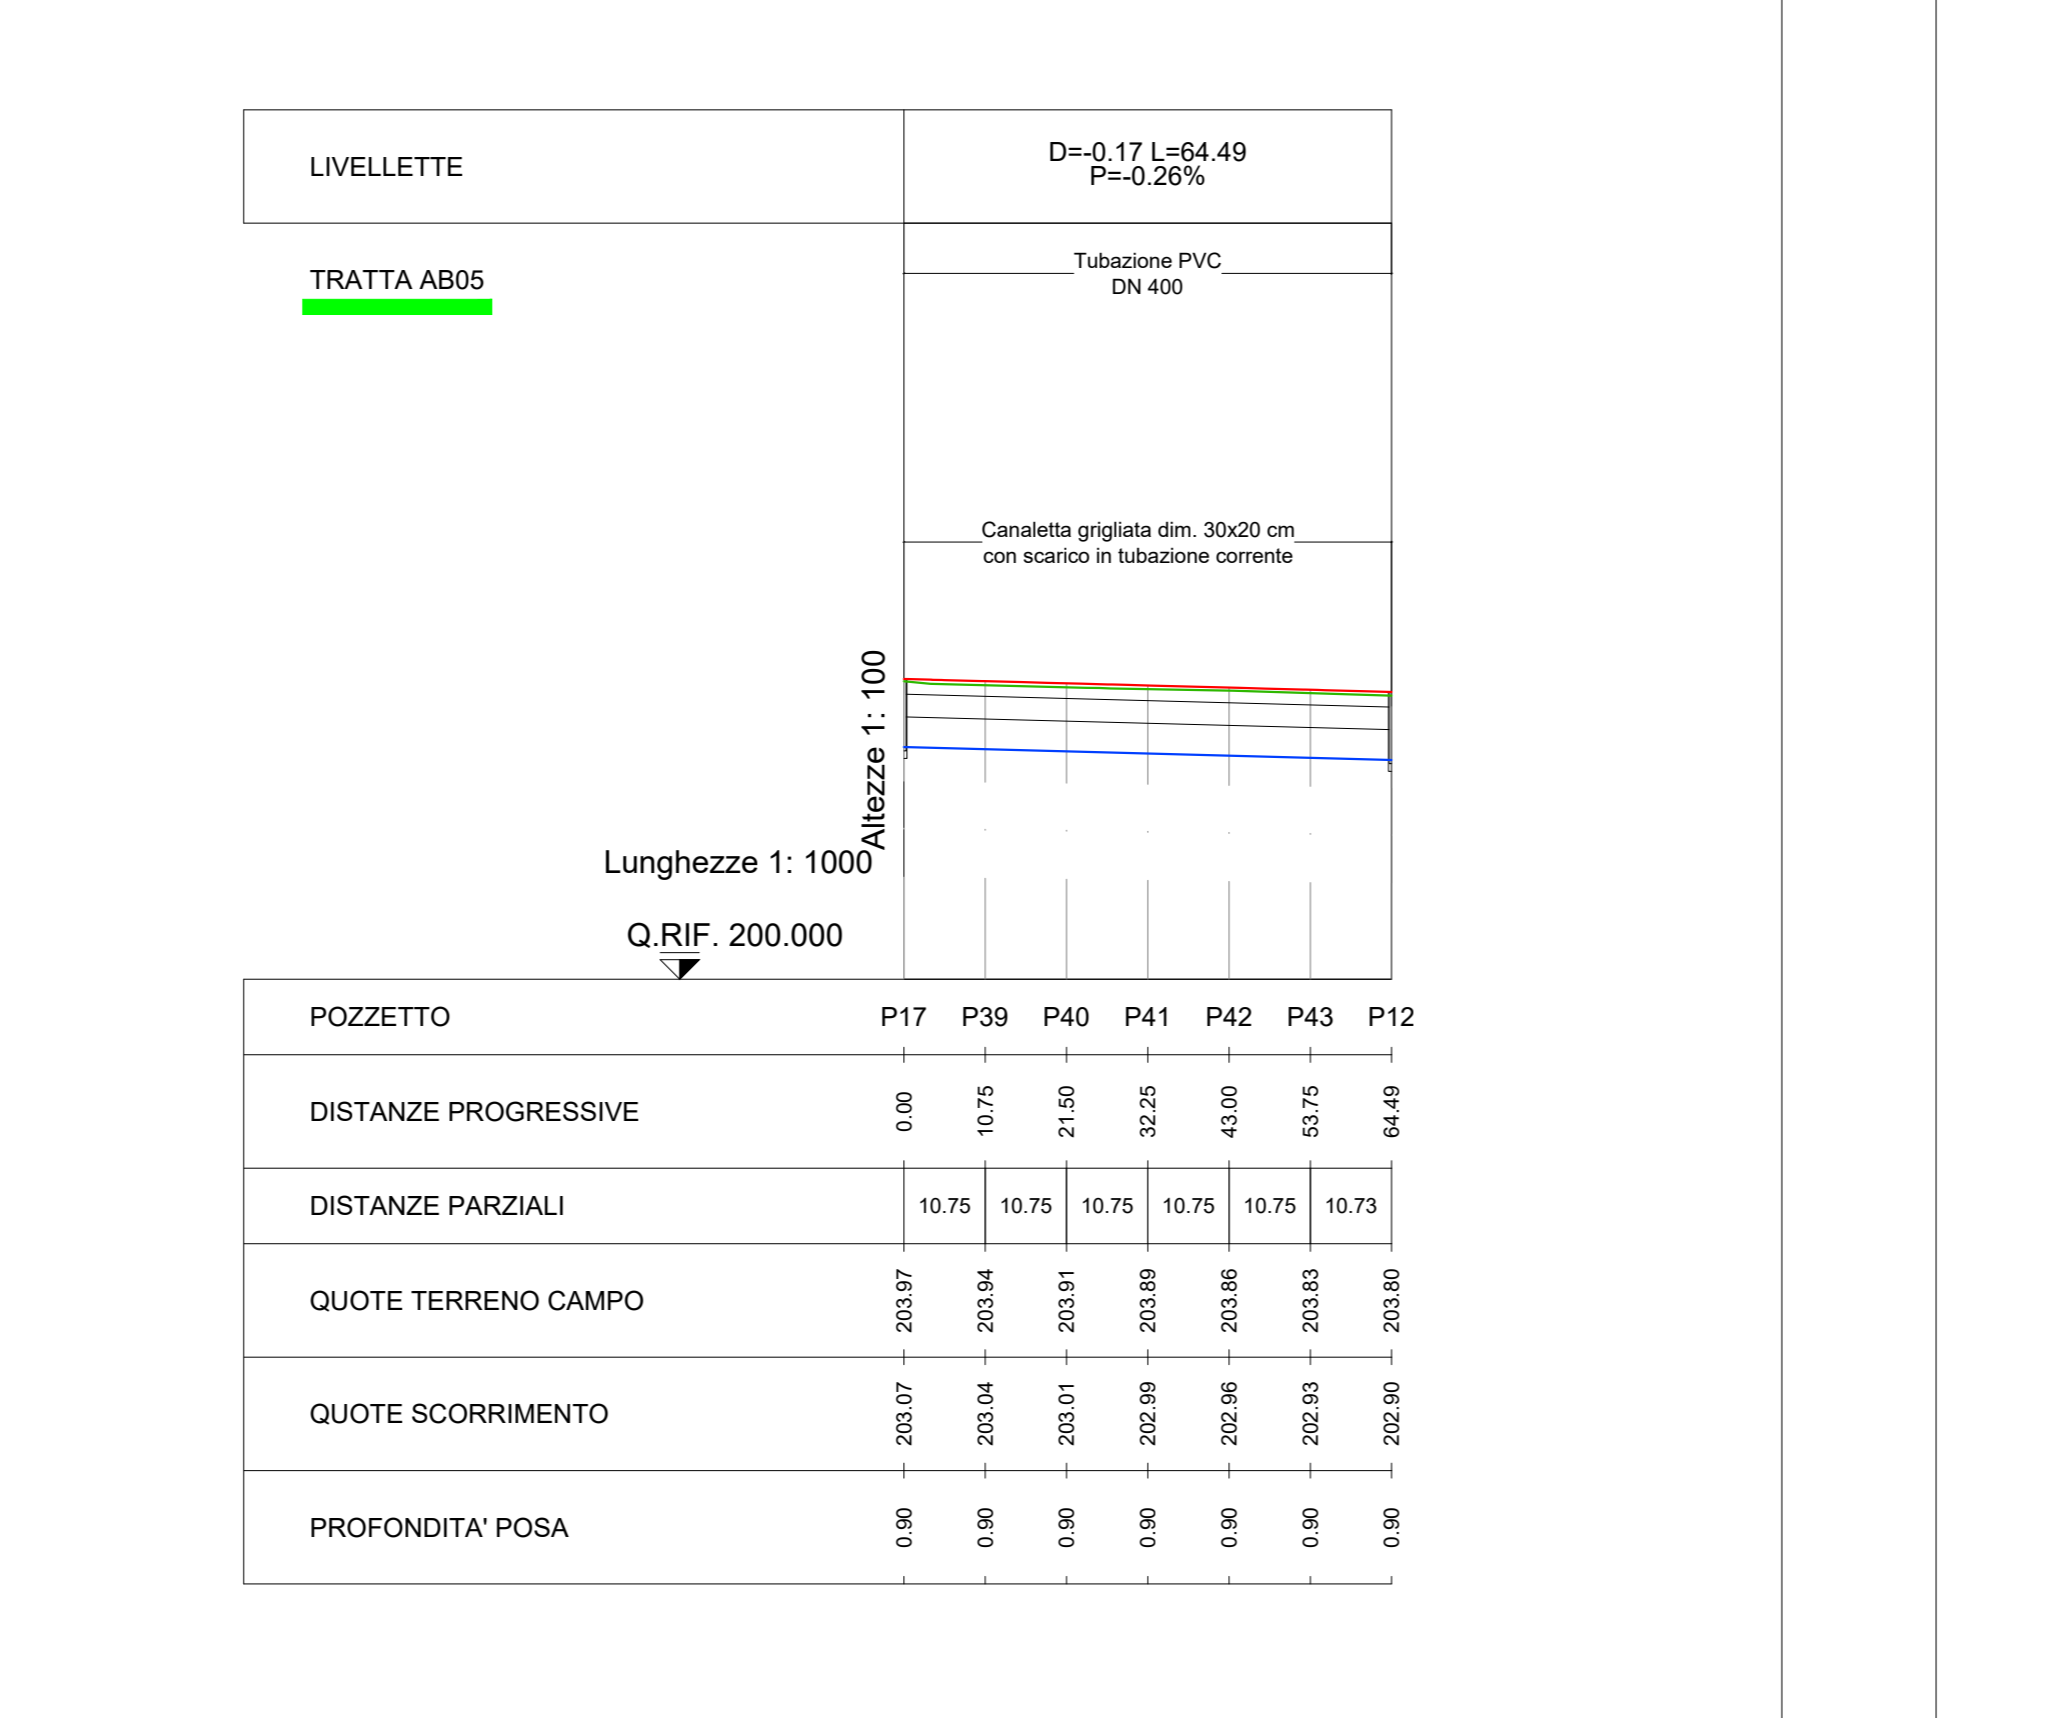
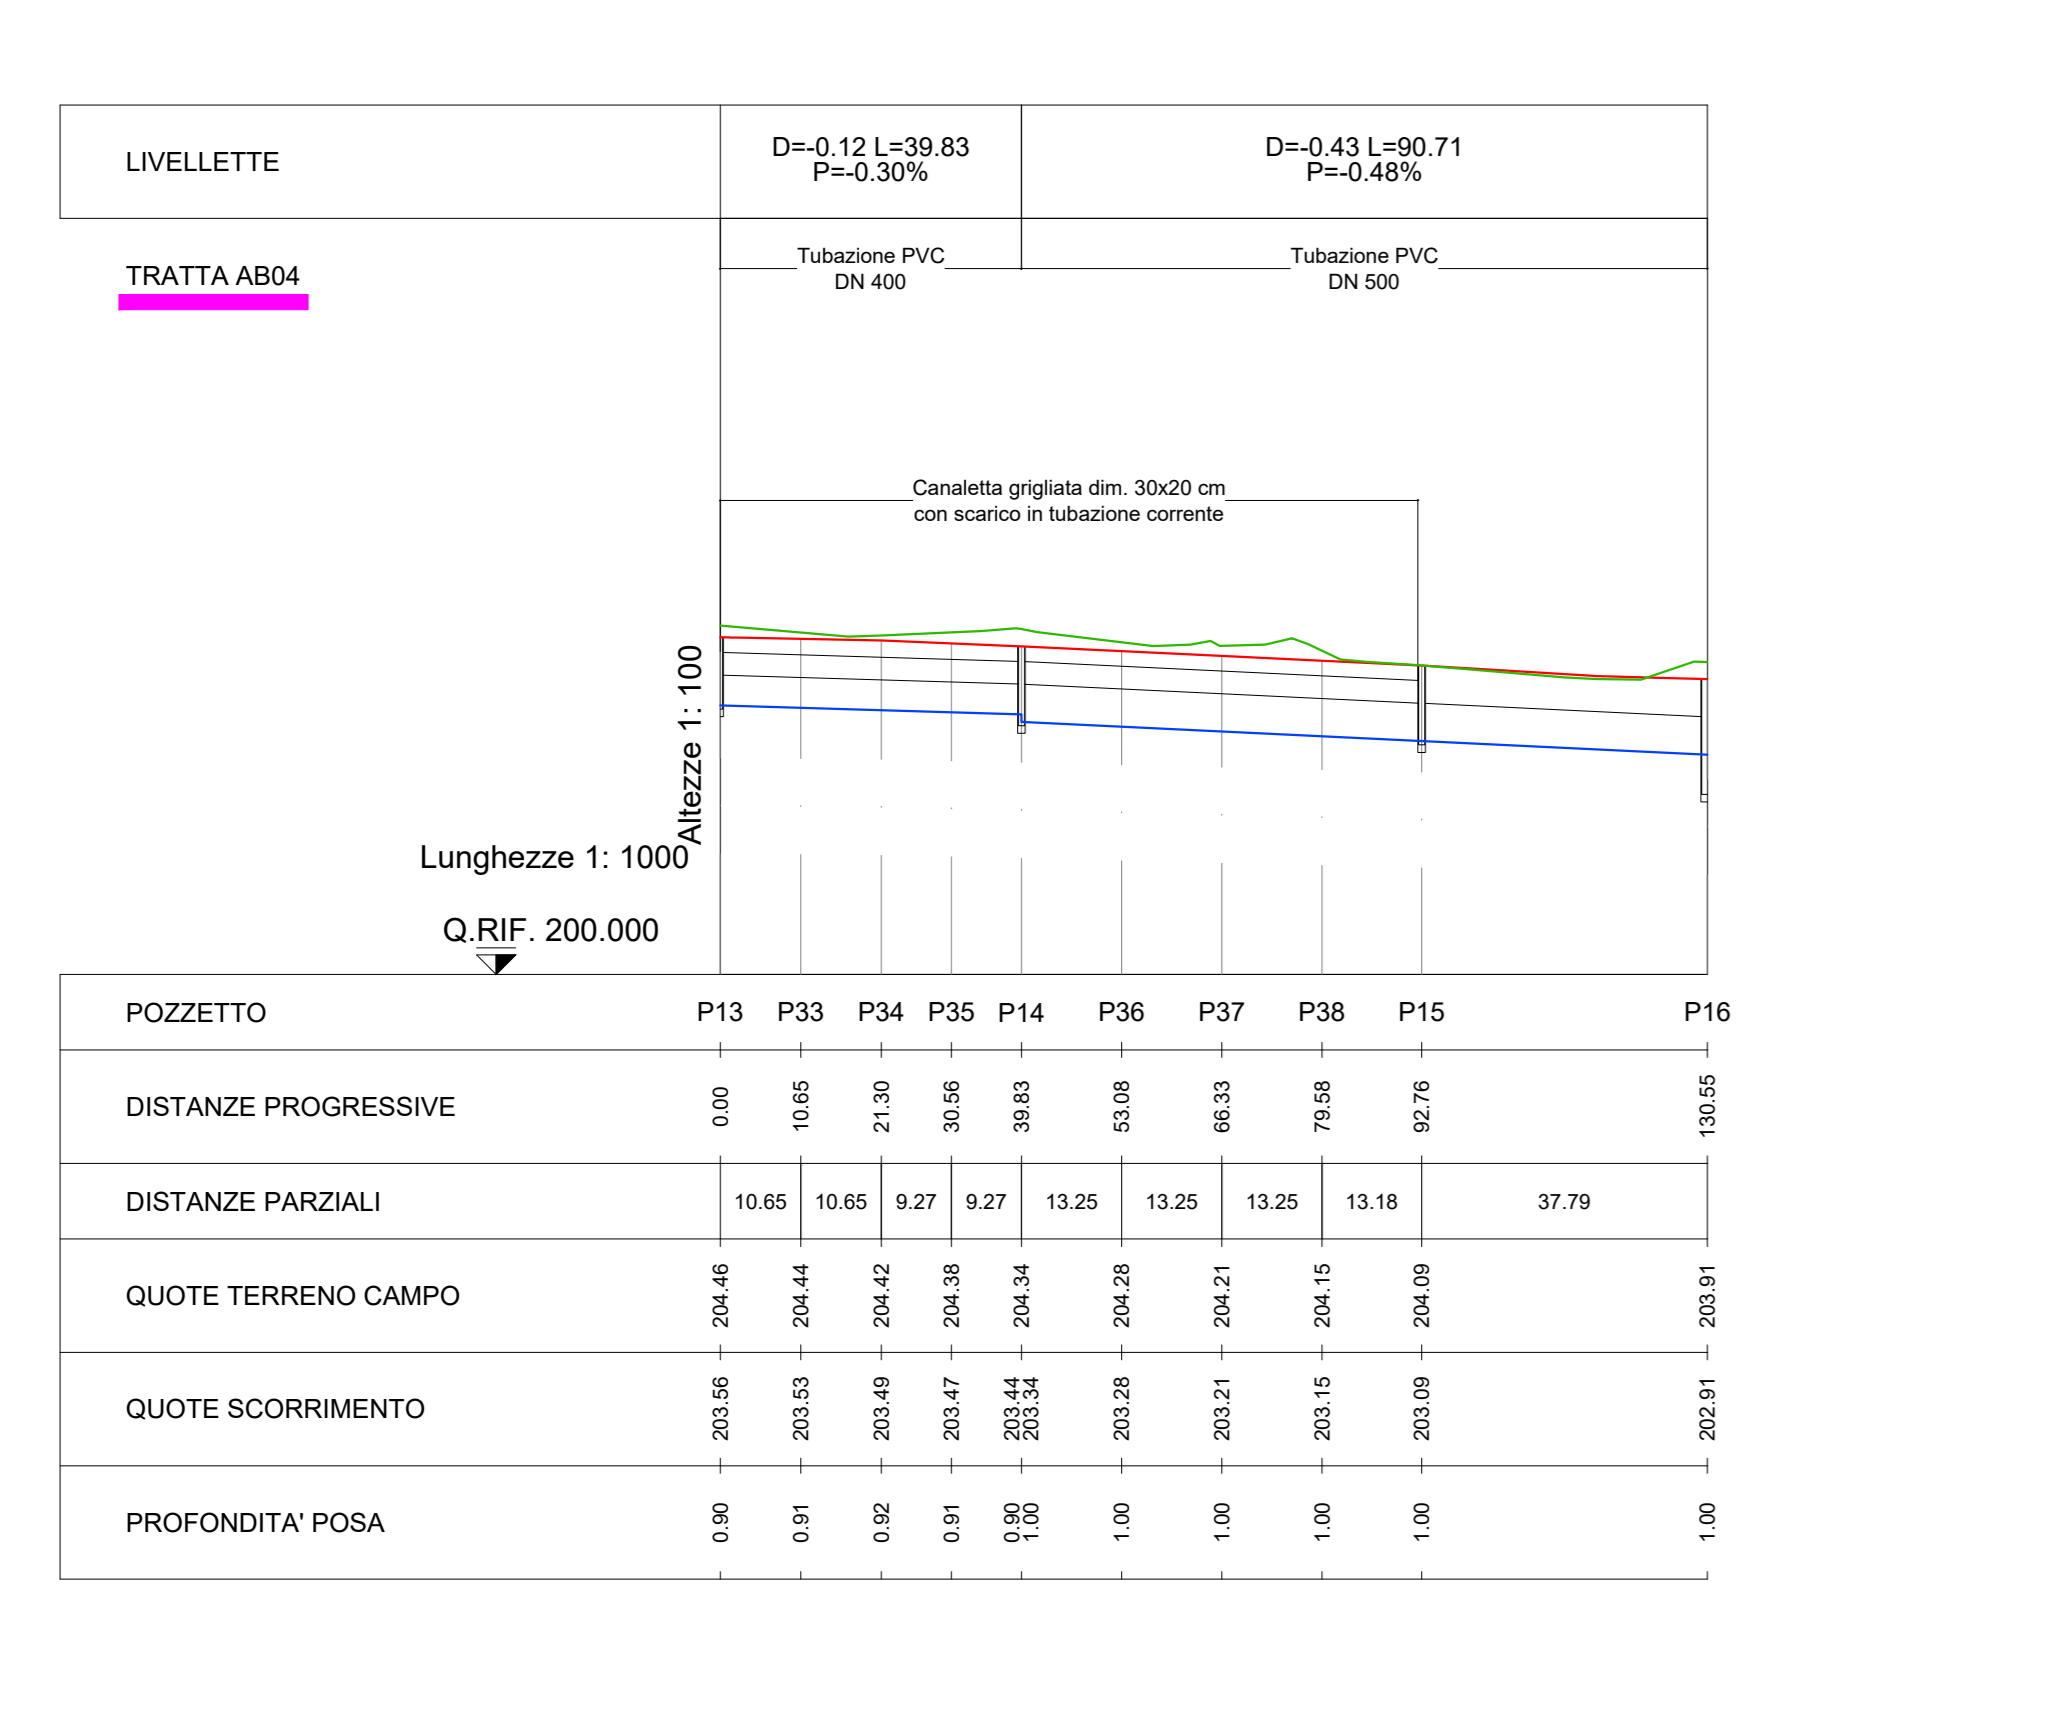
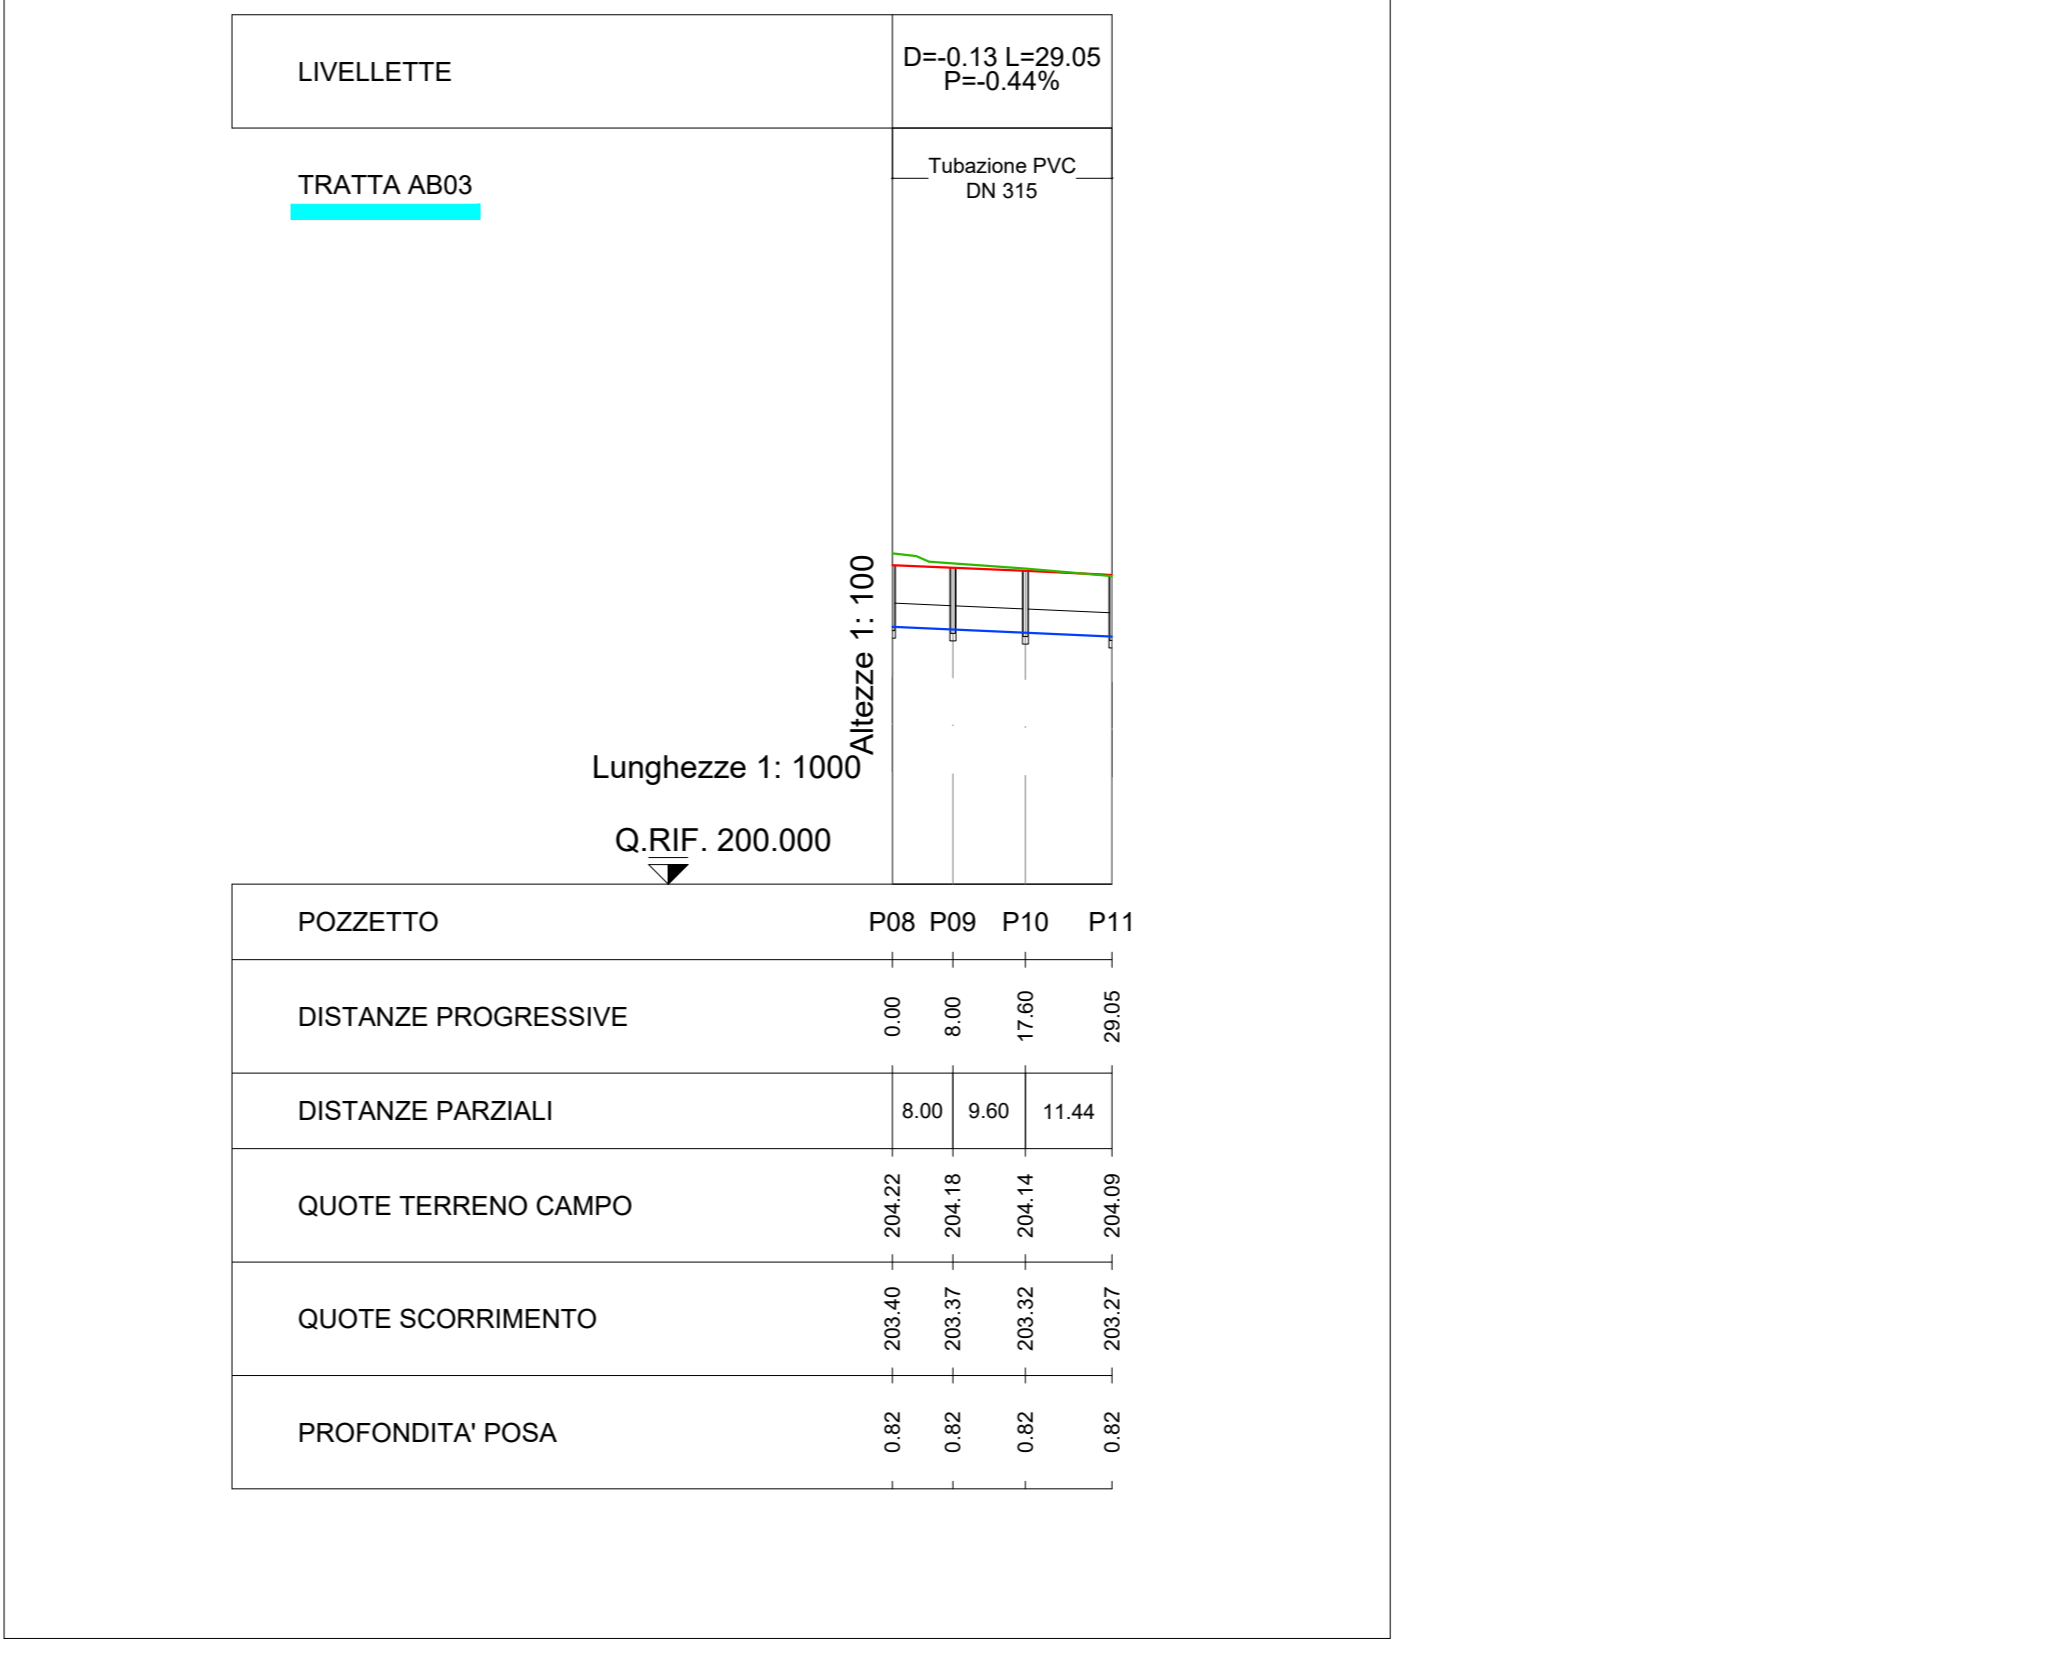
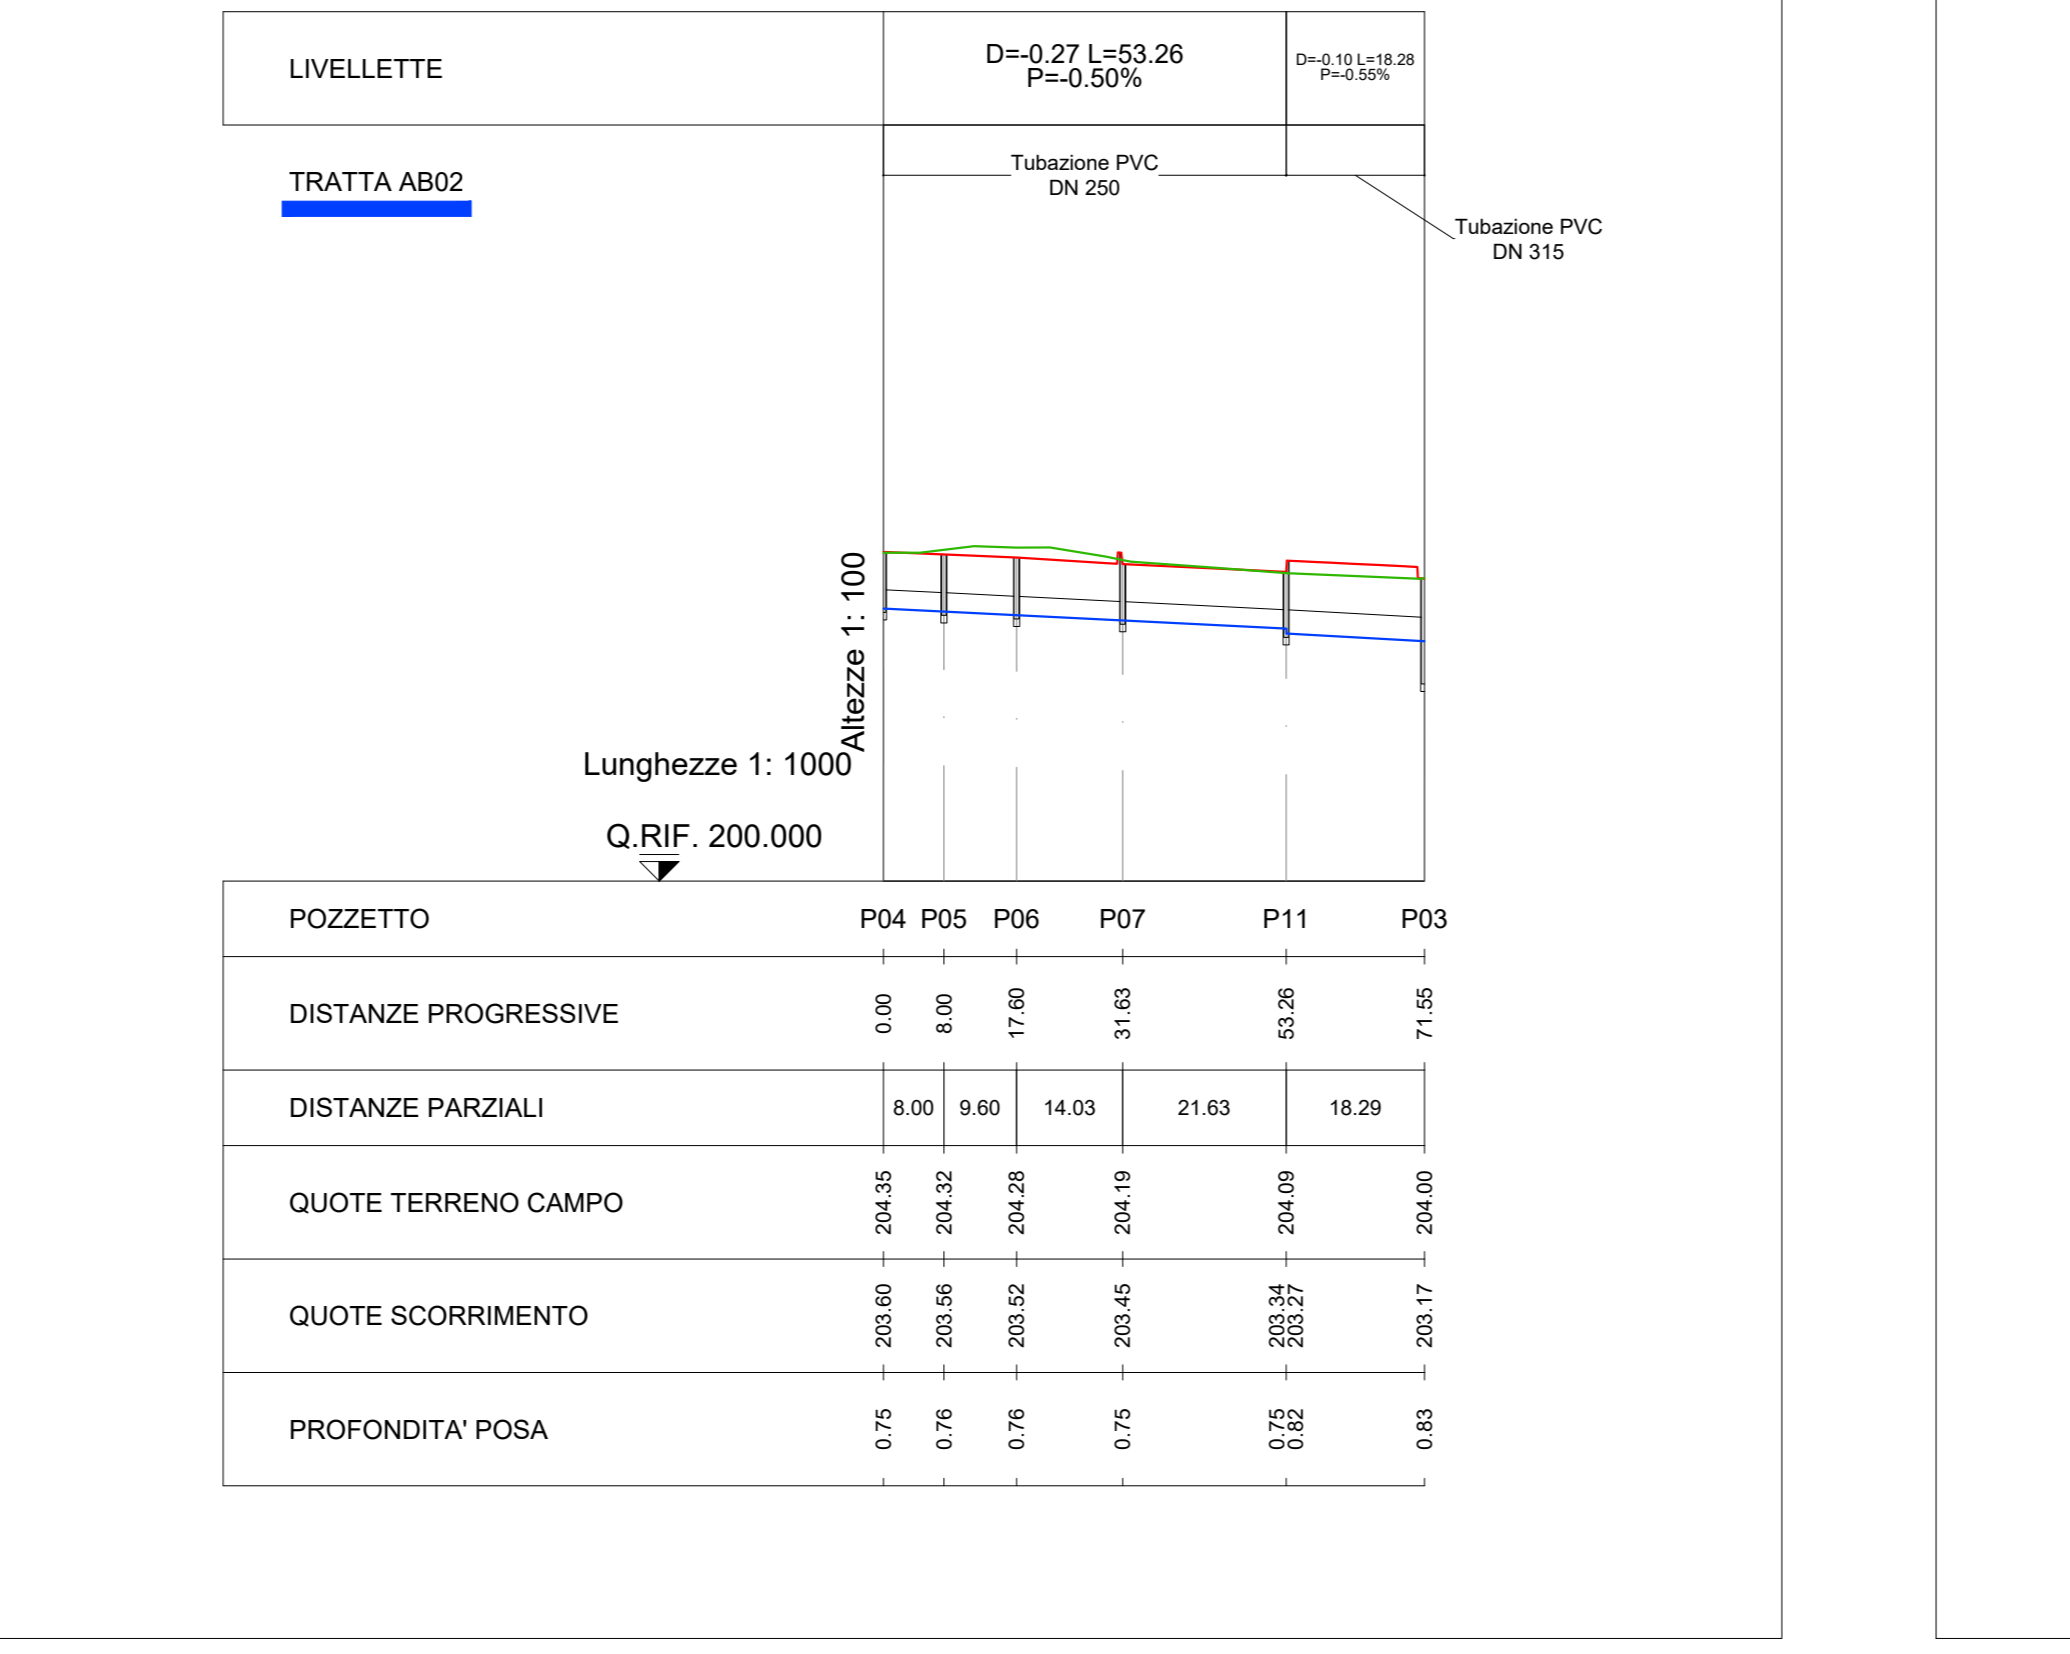


LEGGENDA	
Simbologia	Descrizione
[Red line]	Tratta AB01
[Blue line]	Tratta AB02
[Cyan line]	Tratta AB03
[Magenta line]	Tratta AB04
[Green line]	Tratta AB05
[Purple dashed line]	Tratta AB06
[Yellow line]	Tratta AN01

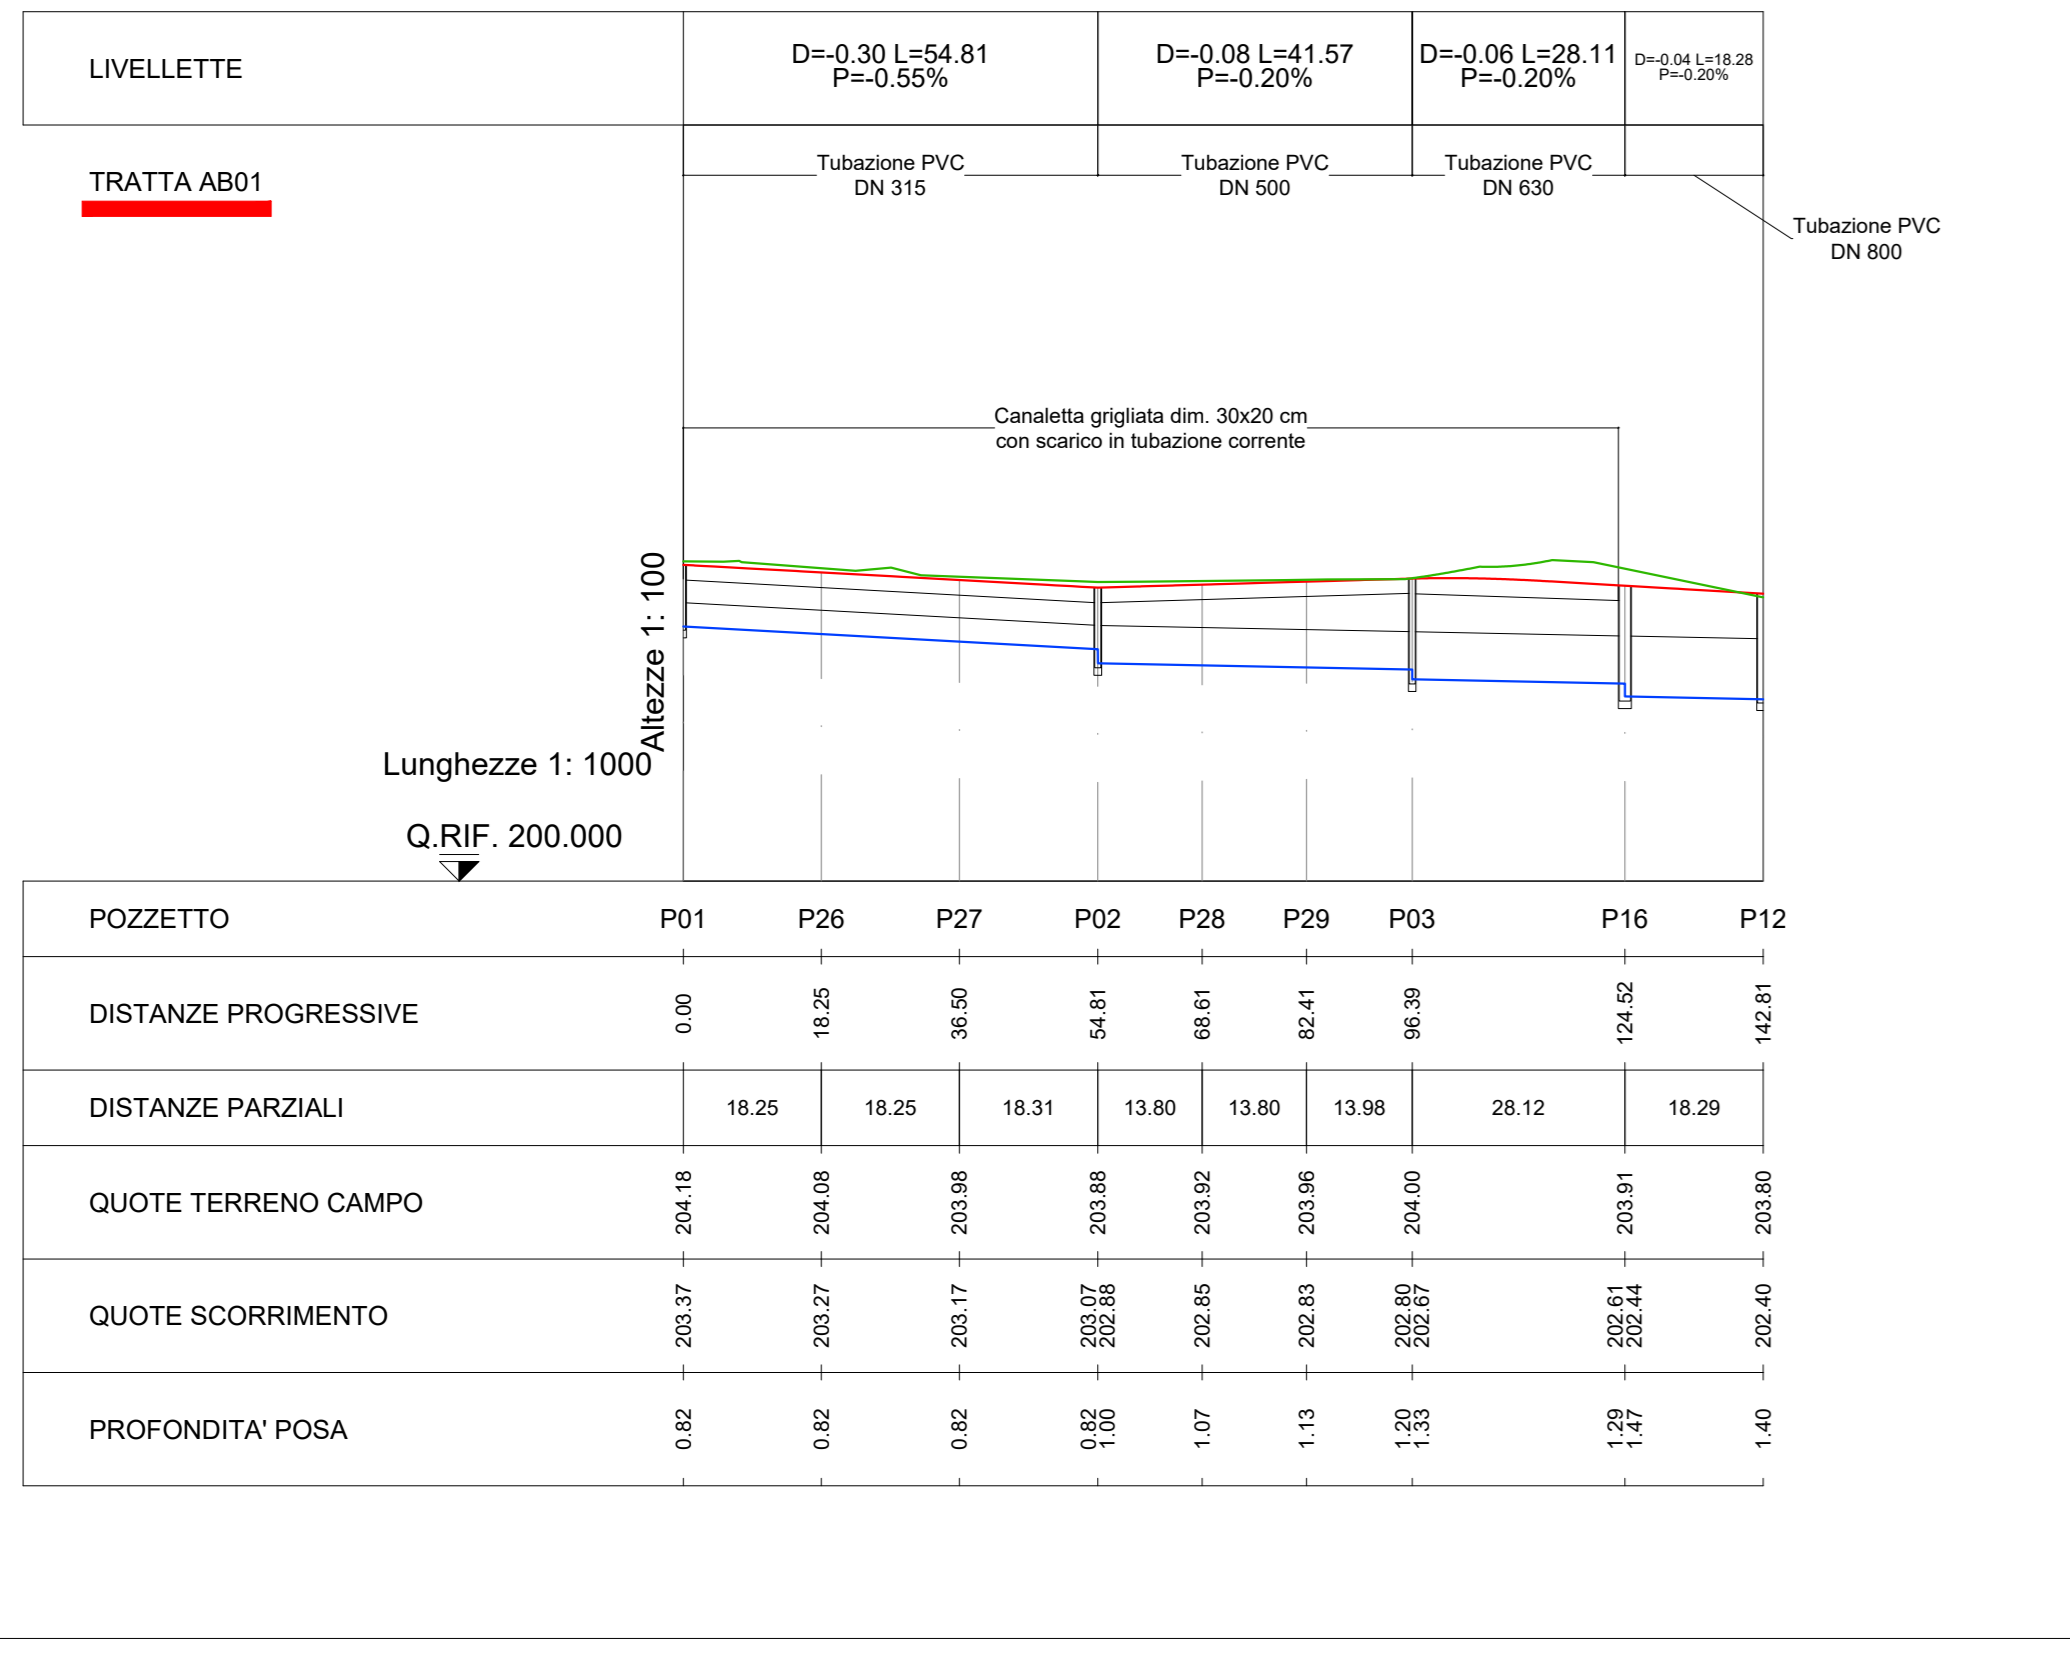

CONFERENZA REGIONALE DI COORDINAMENTO INTERREGIONALE

COLLEGAMENTO AUTOSTRADALE DALMINE-COMO-VARESE-VALICO DEL GAGGIOLO E OPERE AD ESSO CONNESSE

PROGETTO ESECUTIVO TRATTA C

PROGETTO STRADALE ORGANIZZAZIONE DEI CANTIERI DEFINIZIONE DELLA GANTIERIZZAZIONE DELL'OPERA RETE DI SMALTIMENTO ACQUE DEL CANTIERE C.O.3.2 - PROFILI 1 DI 1

IDENTIFICAZIONE ELABORATO				CONTRAENTE GENERALE			
TIPO	REDAZIONE	DATA	REVISIONE	DATA	REVISIONE	ELABORAZIONE PROGETTUALE	
CON	CC	10/11/2009	009	21/08/2009	001	PROGETTO STRADALE	
CONCESSIONARIO				CONCEDIENTE			

CONTRATTORE: PEDELOMBARDA NUOVA S.p.A.

CONCEDIENTE: REGIONE LOMBARDA











