


Nome	Ascissa	Ordinata	Quota
1	148960.8276	239965.8702	205.1531
2	149338.9734	240053.8333	206.1000
3	149355.6249	239981.6560	205.9500
4	148983.4418	239879.4530	204.9000
5	149018.5365	239879.3263	205.2980
6	149018.5365	240006.2680	205.5403
7	149084.4335	240006.2680	205.3548
8	149086.9887	239995.2875	205.4698
9	149106.2485	240012.7076	205.6960
10	149203.0124	240031.2354	205.7582
11	149207.0887	240003.8620	205.7213
12	149170.3248	239995.1342	205.6291
13	149298.0148	240043.2986	205.9964
14	149298.5673	240040.8614	205.9912
15	149324.4590	240046.8712	206.0562
16	149337.3235	239991.4480	205.9398
17	149351.5826	239994.7293	205.9755
18	149302.6119	240040.7736	205.9988
19	149310.2489	240042.5462	206.0179
20	149311.4789	240037.2471	206.0068
21	149333.8419	240035.4745	205.9876
22	149020.0365	240004.7680	204.7500
23	149083.2425	240004.7680	204.7500
24	149085.3140	239995.8661	204.7500
25	149020.0365	239980.6701	204.7500
26	149021.5365	240003.2680	203.2500
27	149082.0514	240003.2680	203.2500
28	149083.5131	239996.9870	203.2500
29	149021.5365	239982.5594	203.2500

LEGENDA	
Simbologia	Descrizione
	TIPO 1 - Recinzione
	TIPO 2 - Recinzione con pannelli fonoassorbenti


LEGENDA	
Simbologia	Descrizione
	Delimitazione aree piazzale
	Delimitazione aree baracche

LEGENDA	
Simbologia	Descrizione
	Superficie asfaltata
	Platea di fondazione in cis
	Superficie non pavimentata

LEGENDA	
Simbologia	Descrizione
	Duna
	Bacino di accumulo acque seconda pioggia per riutilizzo
	Bacino di infiltrazione acque meteoriche in eccesso. Specie vegetali per fitorimedia

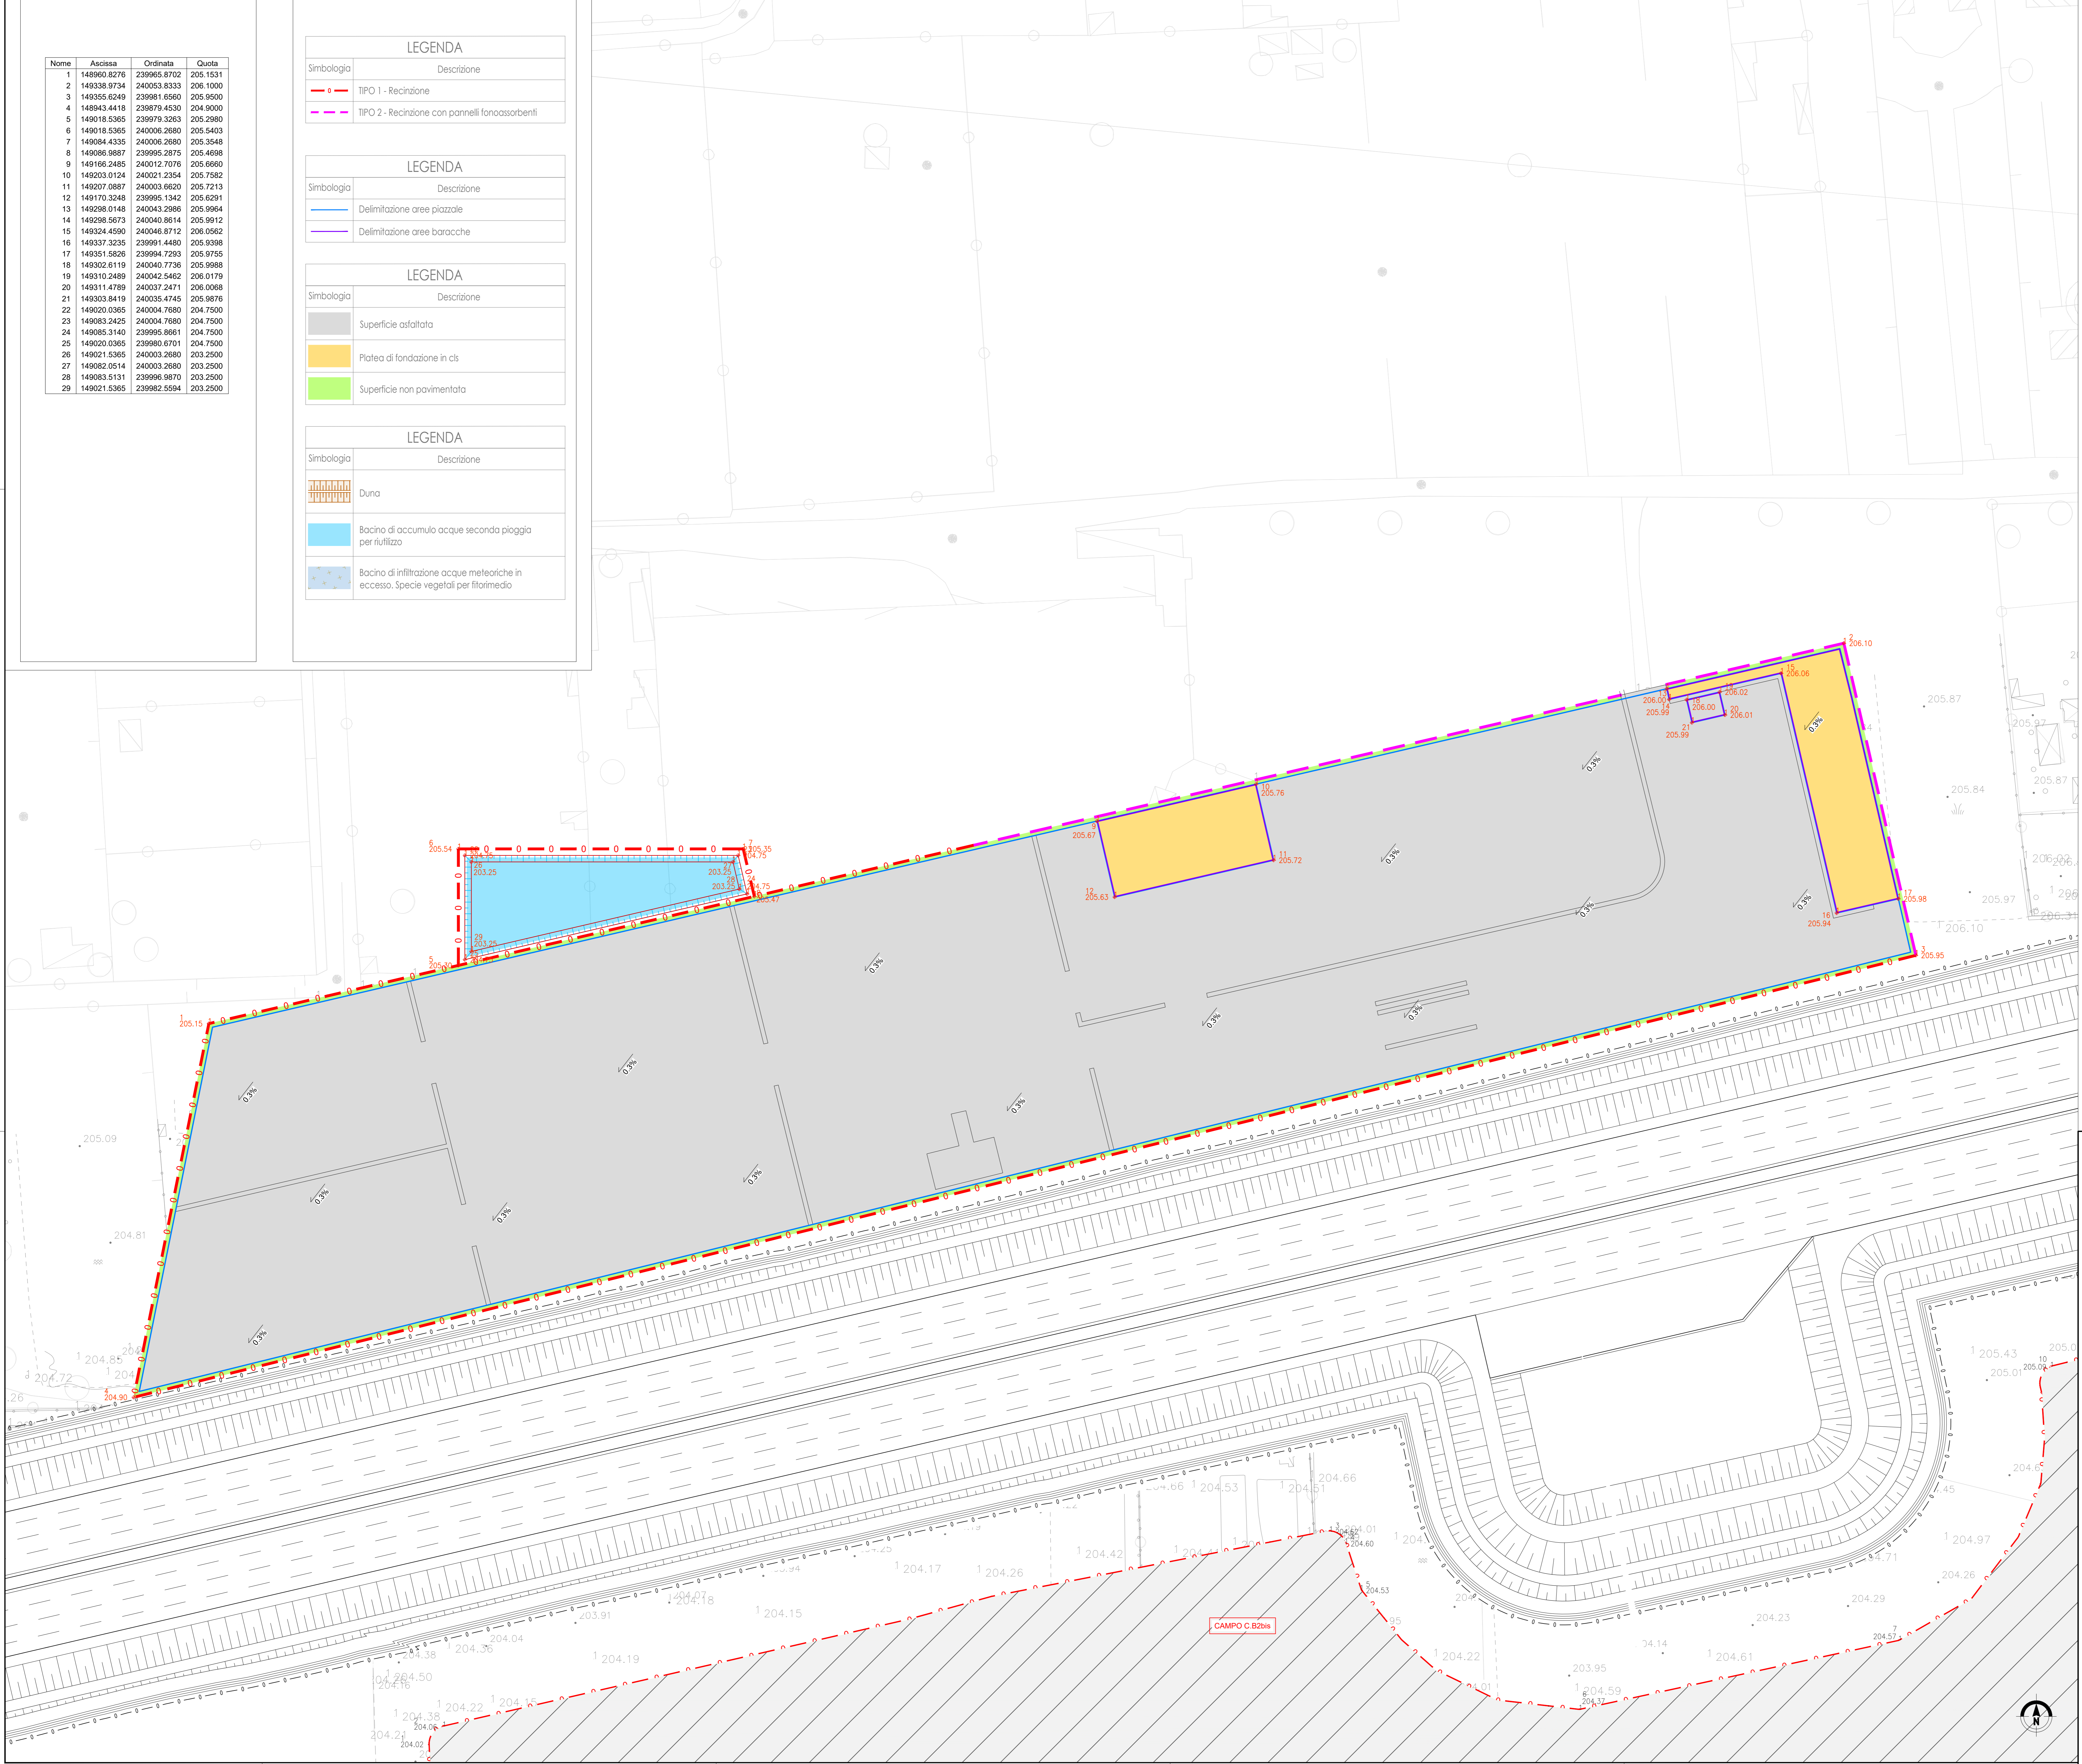

Localizzazione campo base su ortofoto

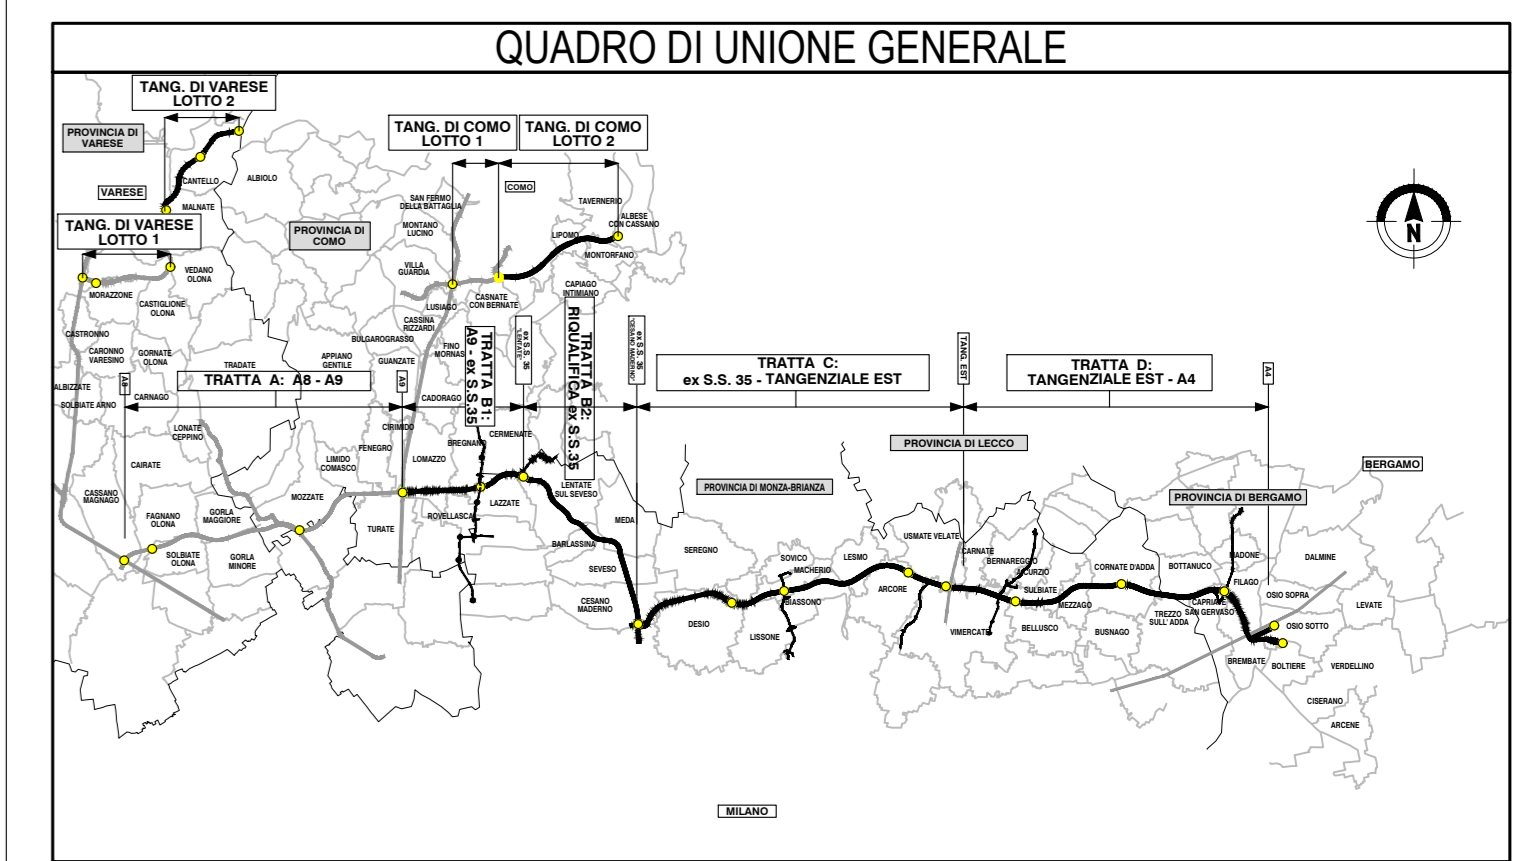

**COLLEGAMENTO AUTOSTRADALE
DALMINE-COMO-VARESE-VALICO DEL GAGGIOLE E OPERE AD ESSO CONNESSE**

**PROGETTO ESECUTIVO
TRATTA C**

**PROGETTO STRADALE
ORGANIZZAZIONE DEI CANTIERI
DEFINIZIONE DELLA CANTIERIZZAZIONE DELL'OPERA
PLANIMETRIA TRACCIAMENTO DEL CANTIERE C.B1**

IDENTIFICAZIONE ELABORAZIONE		CONTRAENTE GENERALE	
PROGETTO	TRATTA C	PEDELOMBARDA NUOVA S.p.A.	
DATA	REVISIONE	ELABORAZIONE PROGETTUALE	
21 Agosto 2023	Emesso		
SCALA: 1:500			
DATA: 31 Agosto 2023			
CONCILIAMENTO	CONCESSIONARIO		