SP45

INTER.TANG EST

Profilo: ASSE A- TRM17 - (21)
Scala: 200:20 - Q.Rif. : 191.00

LIVELLETTE

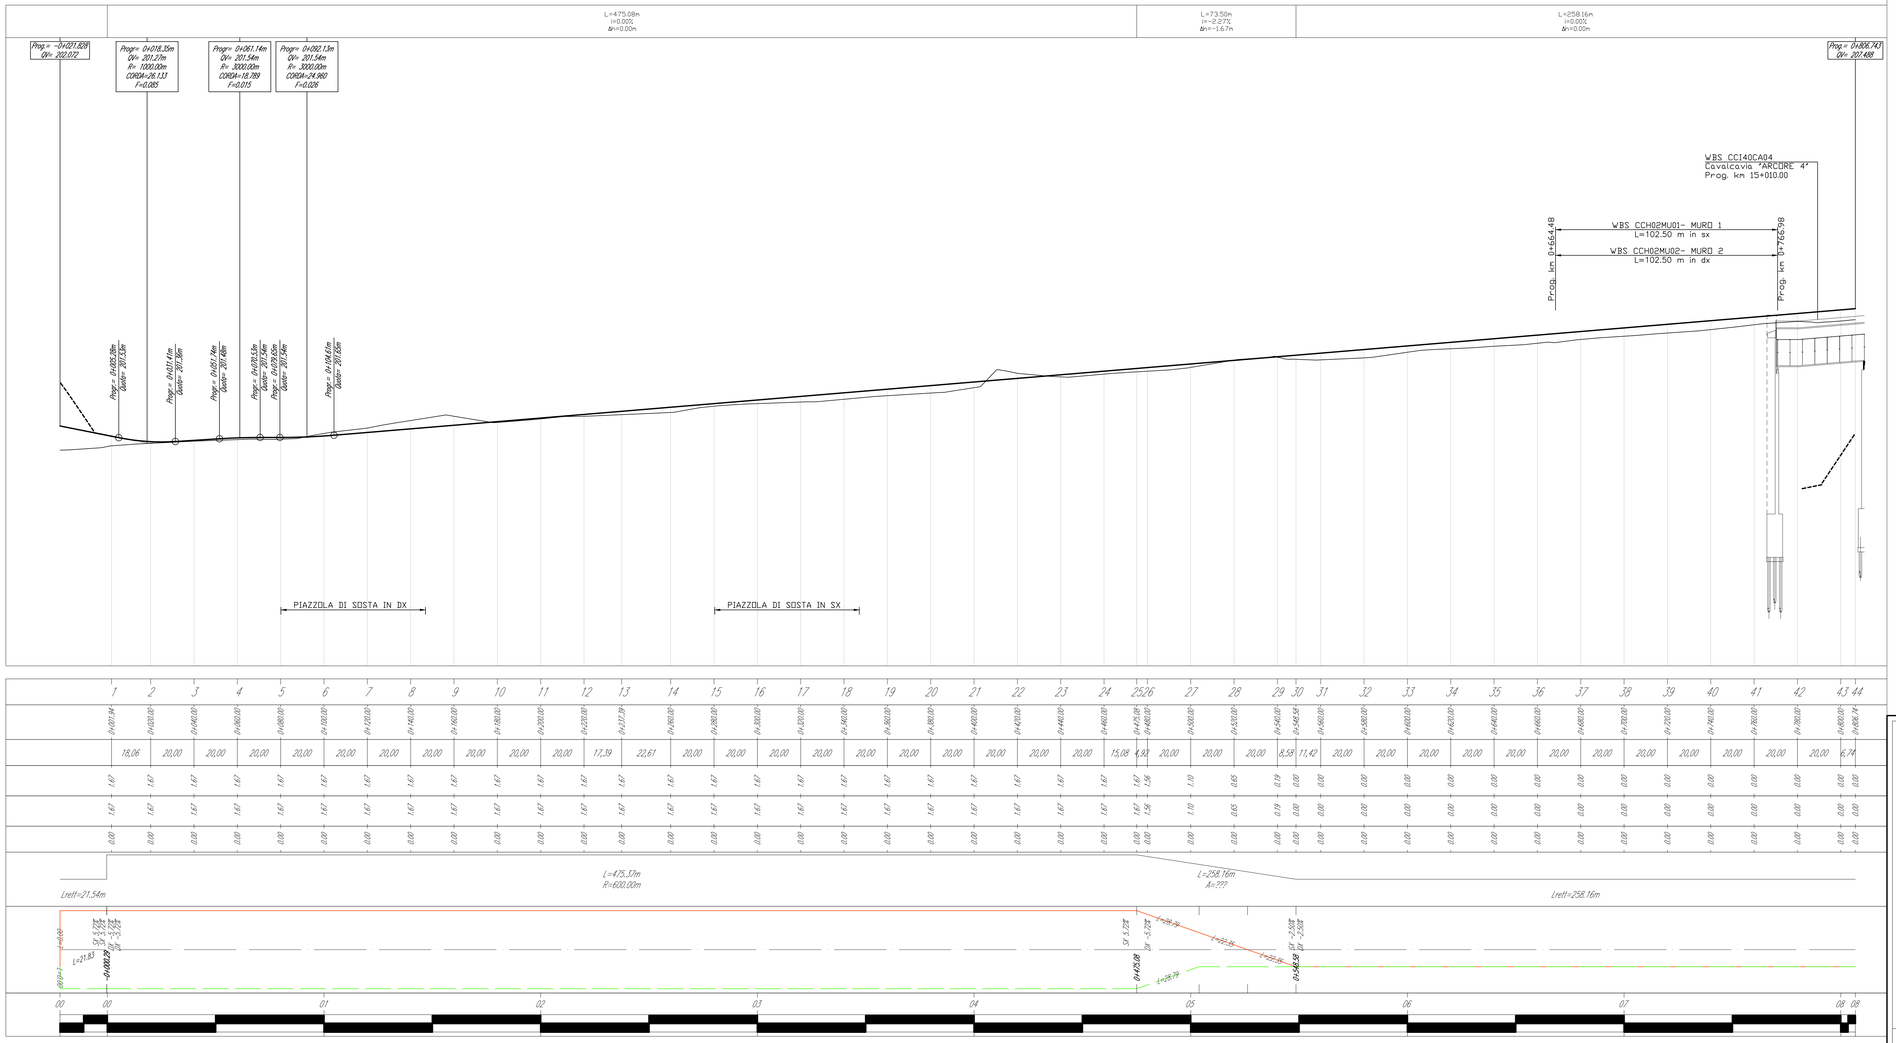

NUMERO SEZIONE	1 2 3 4 5 6 7 8 9 10 11 12 13 14 15 16 17 18 19 20 21 22 23 24 25 26 27 28 29 30 31 32 33 34 35 36 37 38 39 40 41 42 43 44

DISTANZE PARZIALI	18,06 20,00 20,00 20,00 20,00 20,00 20,00 20,00 20,00 20,00 20,00 17,39 22,61 20,00 20,00 20,00 20,00 20,00 20,00 20,00 20,00 20,00 20,00 15,08 4,92 20,00 20,00 20,00 8,58 11,42 20,00 20,00 20,00 20,00 20,00 20,00 20,00 20,00 20,00 20,00 20,00 20,00 6,74
DIFFERENZA QUOTE	0,00 0,00 0,00 0,00 0,00 0,00 0,00 0,00 0,00 0,00 0,00 0,00 0,00 0,00 0,00 0,00 0,00 0,00 0,00 0,00 0,00 0,00 0,00 0,00 0,00 0,00 0,00 0,00 0,00 0,00 0,00 0,00 0,00 0,00 0,00 0,00 0,00 0,00 0,00 0,00 0,00 0,00 0,00
ANDAMENTO PLANIMETRICO	Lrett=21.54m L=475.37m R=600.00m L=258.16m A=??? Lrett=258.16m

ETTOMETRICHE	00 00 01 02 03 04 05 06 07 08 08

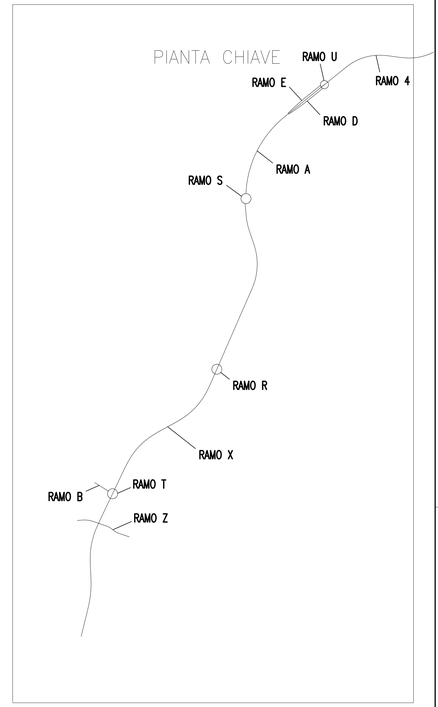

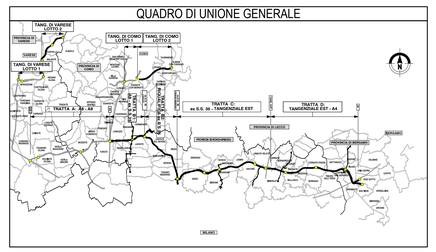

CONCESSIONI AUTOSTRADALI LOMBARDE

Autostrada Pedemontana Lombarda

COLLEGAMENTO AUTOSTRADALE
DALMINE-COMO-VARESE-VALICO DEL GAGGIOLO E OPERE AD ESSO CONNESSE

CODICE C.U.P. F11B06003270007

PROGETTO ESECUTIVO
TRATTA C

PROGETTO STRADALE
OPERA CONNESSA TRM17
PROFILO LONGITUDINALE
PROFILO LONGITUDINALE ASSE A

IDENTIFICAZIONE ELABORATO

FASE PROGETTUALE	AMBITO	TRATTA	CATEGORIA	OPERA	PARTE D'OPERA	TIPO ELABORATO	PROGRESSIVA	REVISIONE ESTERNA
PE	AM	TR	CA	OP	PO	EL	PR	RE

DATA: 30 Luglio 2023
SCALA: 1:1000/1:100

CONTRAENTE GENERALE

PEDELOMBARDA NUOVA S.c.p.A.

ELABORAZIONE PROGETTUALE

DATA	REVISIONE

PROGETTISTI

RESPONSABILE INTEGRAZIONE PRESTAZIONI SPECIALISTICHE
Ing. Carlo Liberti

CONCEDENTE

CONCESSIONI AUTOSTRADALI LOMBARDE

CONCESSIONARIO

Autostrada Pedemontana Lombarda

PROGETTISTA

PROGER

Il presente documento non potrà essere copiato, riprodotto o altrimenti pubblicato in tutto o in parte senza il consenso scritto di Autostrada Pedemontana Lombarda S. p. A. Ogni utilizzo non autorizzato sarà perseguito a norma di legge.
This document may not be copied, reproduced or published either in part or entirely without the written permission of Autostrada Pedemontana Lombarda S. p. A. Unauthorized use will be persecuted by law.