
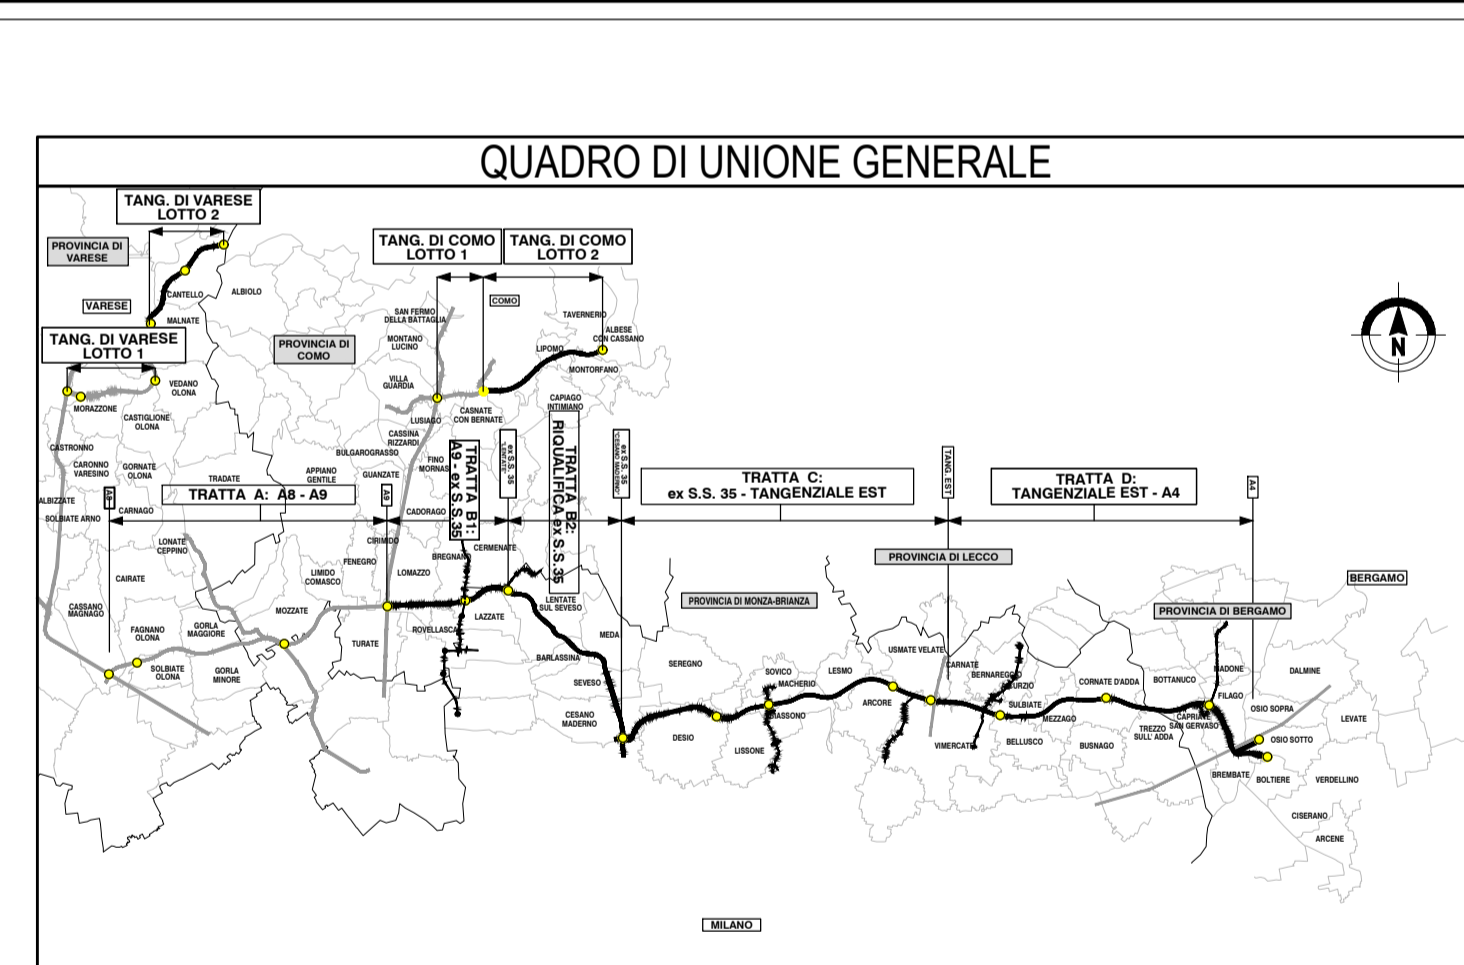


LEGENDA

area sovrapposta con foglio successivo	Piano indagini PE
Indagini esistenti PD	Sondaggi
Sondaggi	Carotaggio continuo
Pozzetti	Distruzione di nucleo
Prove carico su piastra	Pozzetti
CPT	Prove carico su piastra
Indagini indirette	Pozzetto geonostico
Geoelettrica	Indagini indirette
	Geoelettrica
	MASW
	Indagini ambientali
	Pozzetti
	Sondaggi

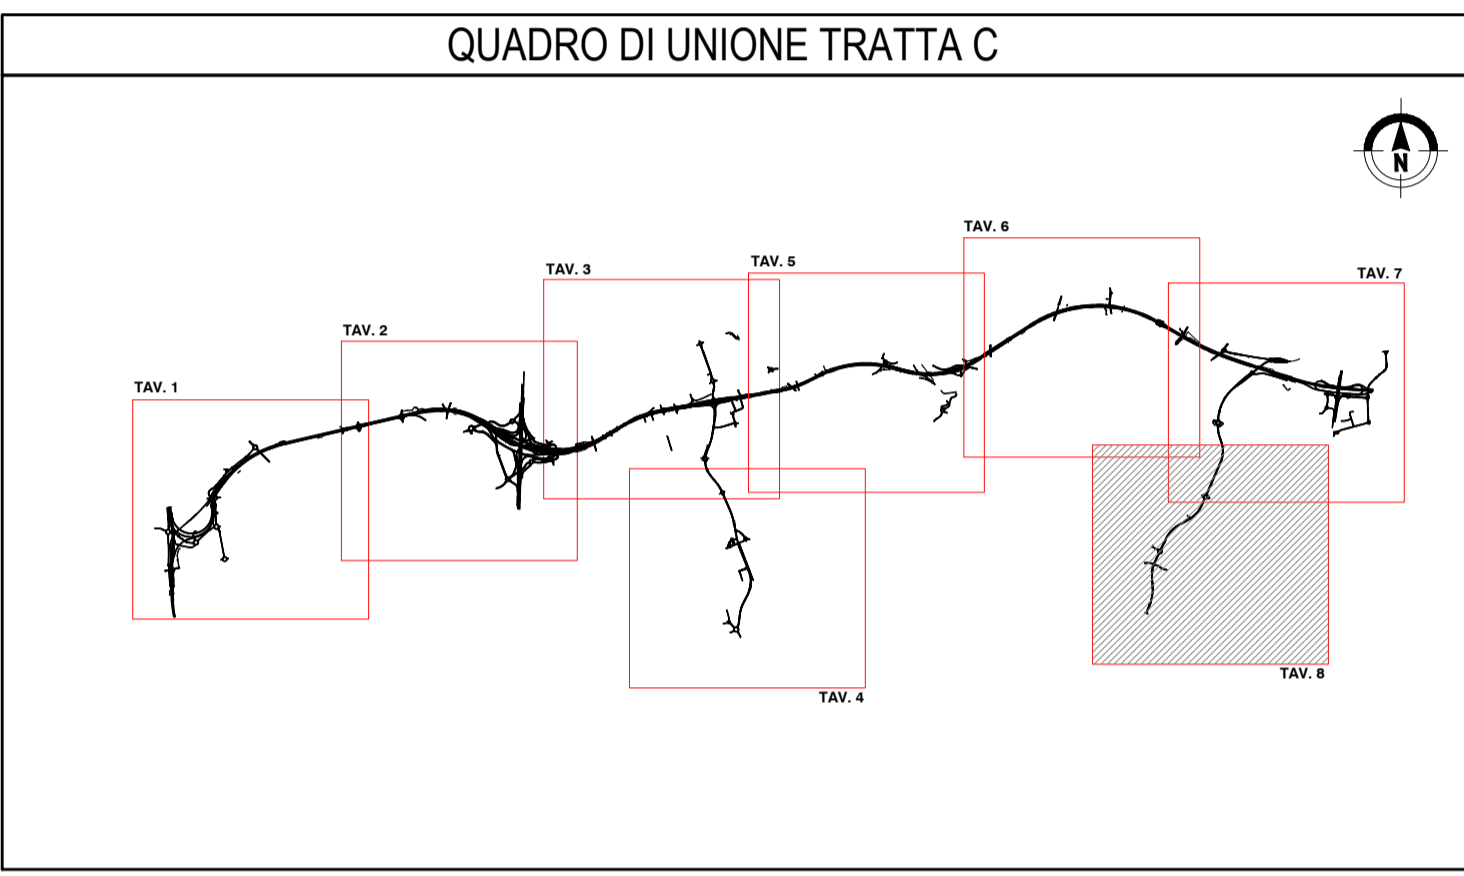

CLASSI PERMEABILITA' SUPERFICIALE

Conducibilità idraulica in m/s

VH	> 1E-2	M	tra 1E-3 e 1E-4
H	tra 1E-2 e 1E-3	L	tra 1E-4 e 1E-5
		VL	< 1E-5

ELEMENTI IDROGEOLOGICI

- 180 Isopieze gennaio 2023 in m.s.l.m. (ricostruite sui dati forniti da BrianzAcque e ARPA)
- 180 Isopieze settembre 2014 in m.s.l.m. (fonte PTUA 2016)
- Direzioni flusso sotterraneo falda sett 2014
- Aree di rispetto dei pozzi ad uso idropotabile
- Zone di tutela assoluta dei pozzi ad uso idropotabile
- Piezometri
- Pozzi pubblici
- Pozzi privati
- Uso idropotabile
- Uso industriale
- Uso geotermico
- Altro uso

COLLEGAMENTO AUTOSTRADALE DALMINE-COMO-VARESE-VALICO DEL GAGGIOLO E OPERE AD ESSO CONNESSE

CONTRANTE GENERALE

PROGETTO ESECUTIVO TRATTA C

CARTA IDROGEOLOGICA ASSE PRINCIPALE E OPERE CONNESSE TAV. 8 di 8

CONCEDENTE: CONCESSIONARI AUTOSTRADALI LOMBARDE

CONCESSIONARIO: PEDELOMBarda NUOVA S.p.A.

FASE PROGETTUALE	DATA	REVISIONE	ELABORAZIONE PROGETTUALE
AMBITO	18 Aprile 2023	Emissione	PROGETTISTI
TRATTA	9 giugno 2023	Revisione contenuti e aspetti formali	RESPONSABILE
CATEGORIA	31 luglio 2023	Revisione a seguito di RDV PLN	PRESTAZIONI
OPERA			SPECIALISTICHE
PARTI DI OPERA			PROGETTISTA
TIPO ELABORATO			
PROGRESSIVA			
REVISIONE ESTERNA			

DATA: 31 luglio 2023
SCALA: 1:5.000

CONCEDIENTE: CONCESSIONARI AUTOSTRADALI LOMBARDE
CONCESSIONARIO: PEDELOMBarda NUOVA S.p.A.

Il presente documento non potrà essere copiato, riprodotto o altrimenti pubblicato in tutto o in parte senza il consenso scritto di Autostrada Pedemontana Lombarda S.p.A. Ogni utilizzo non autorizzato sarà perseguito a norma di legge. This document may not be copied, reproduced or published either in part or entirely without the written permission of Autostrada Pedemontana Lombarda S.p.A. Unauthorized use will be persecuted by law.