
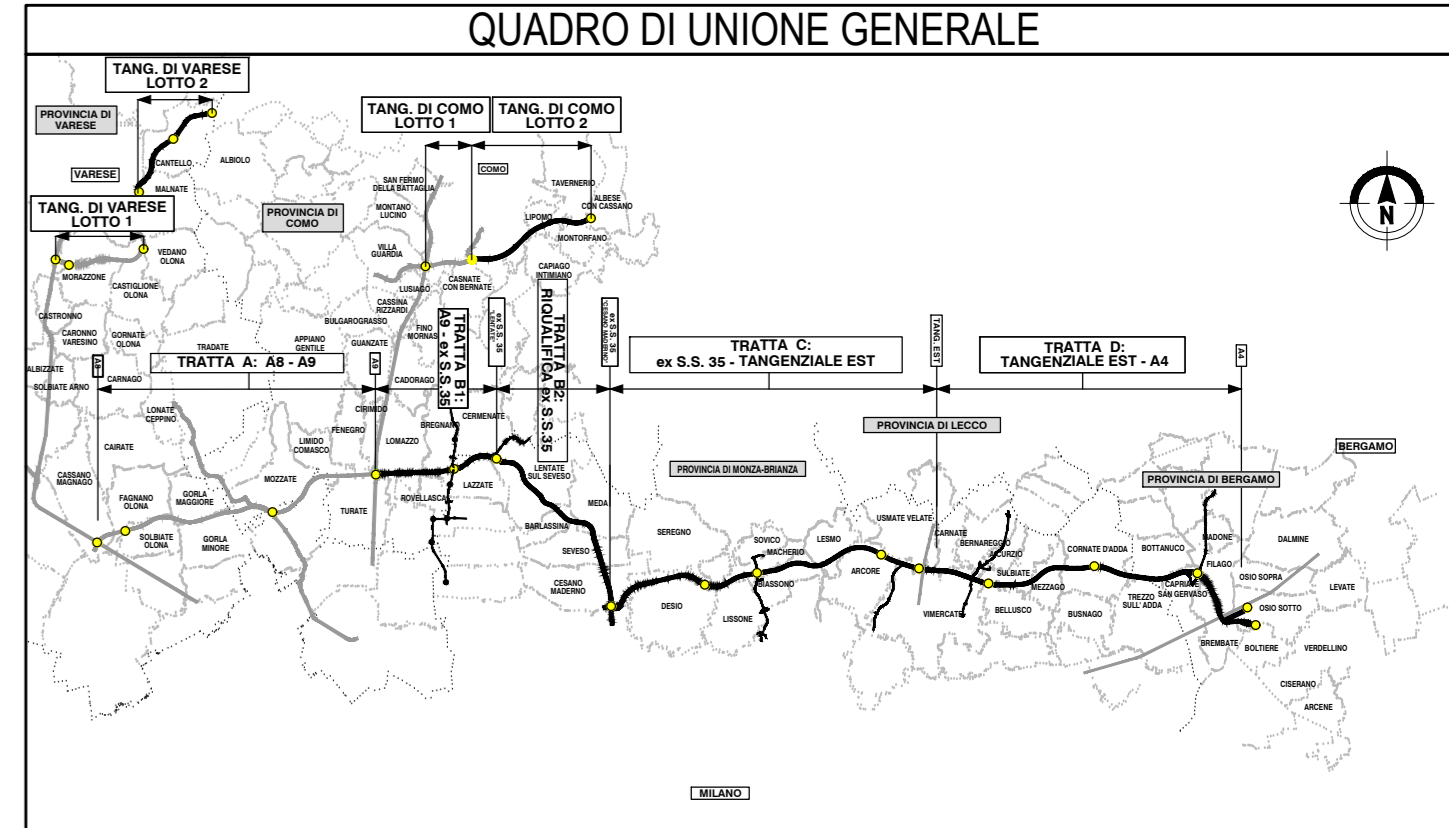
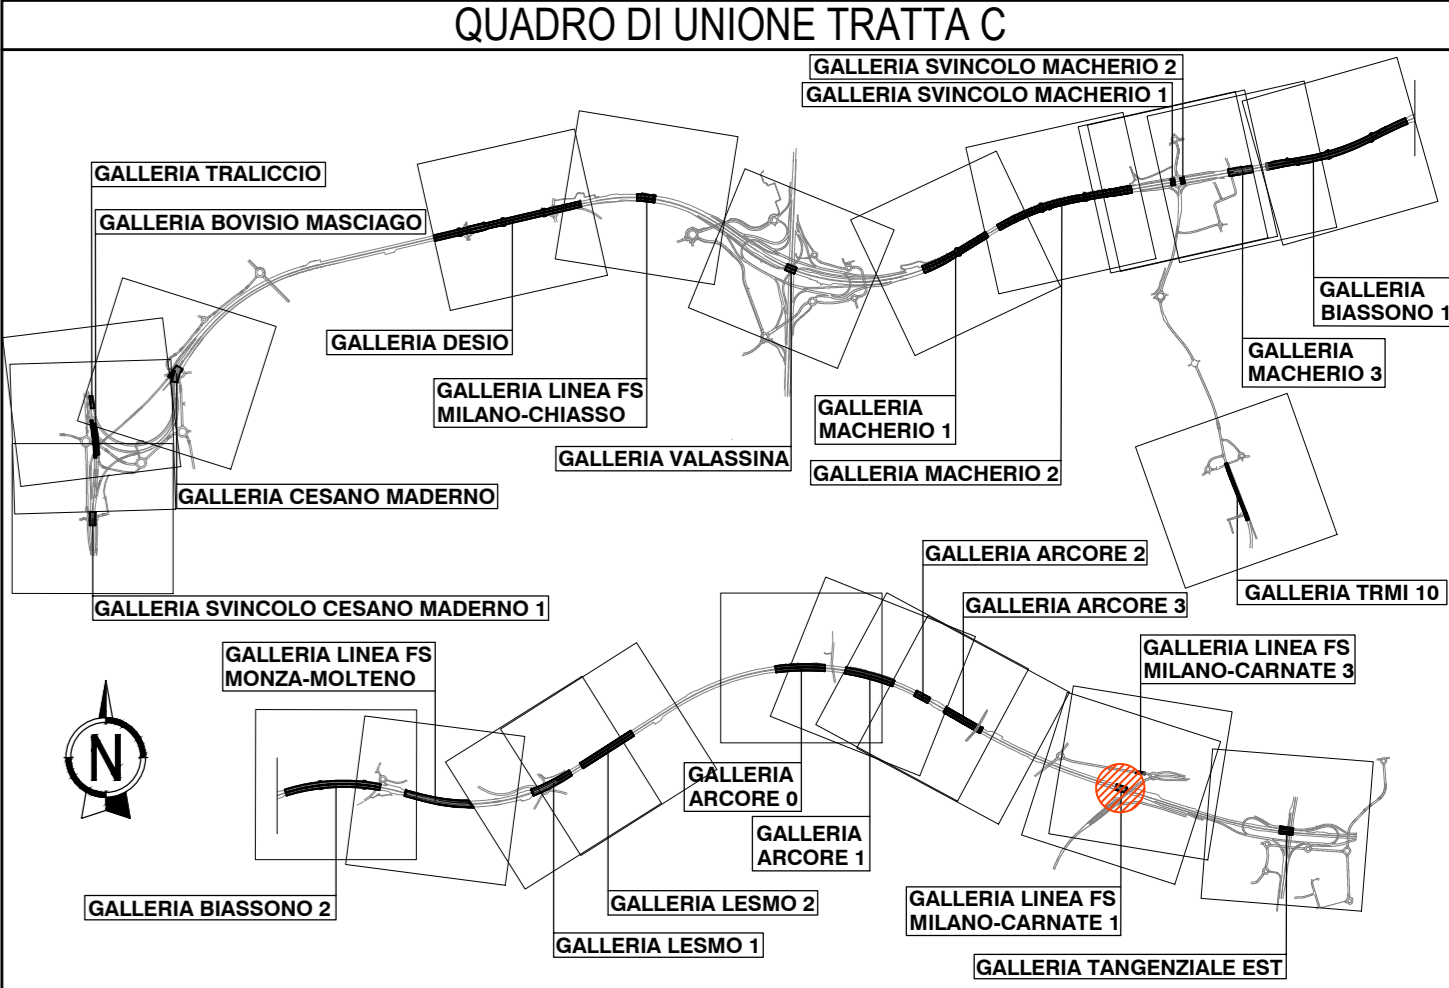


PLANIMETRIA
SCALA 1:200
GALLERIA CARNATE 1
FASE DEFINITIVA

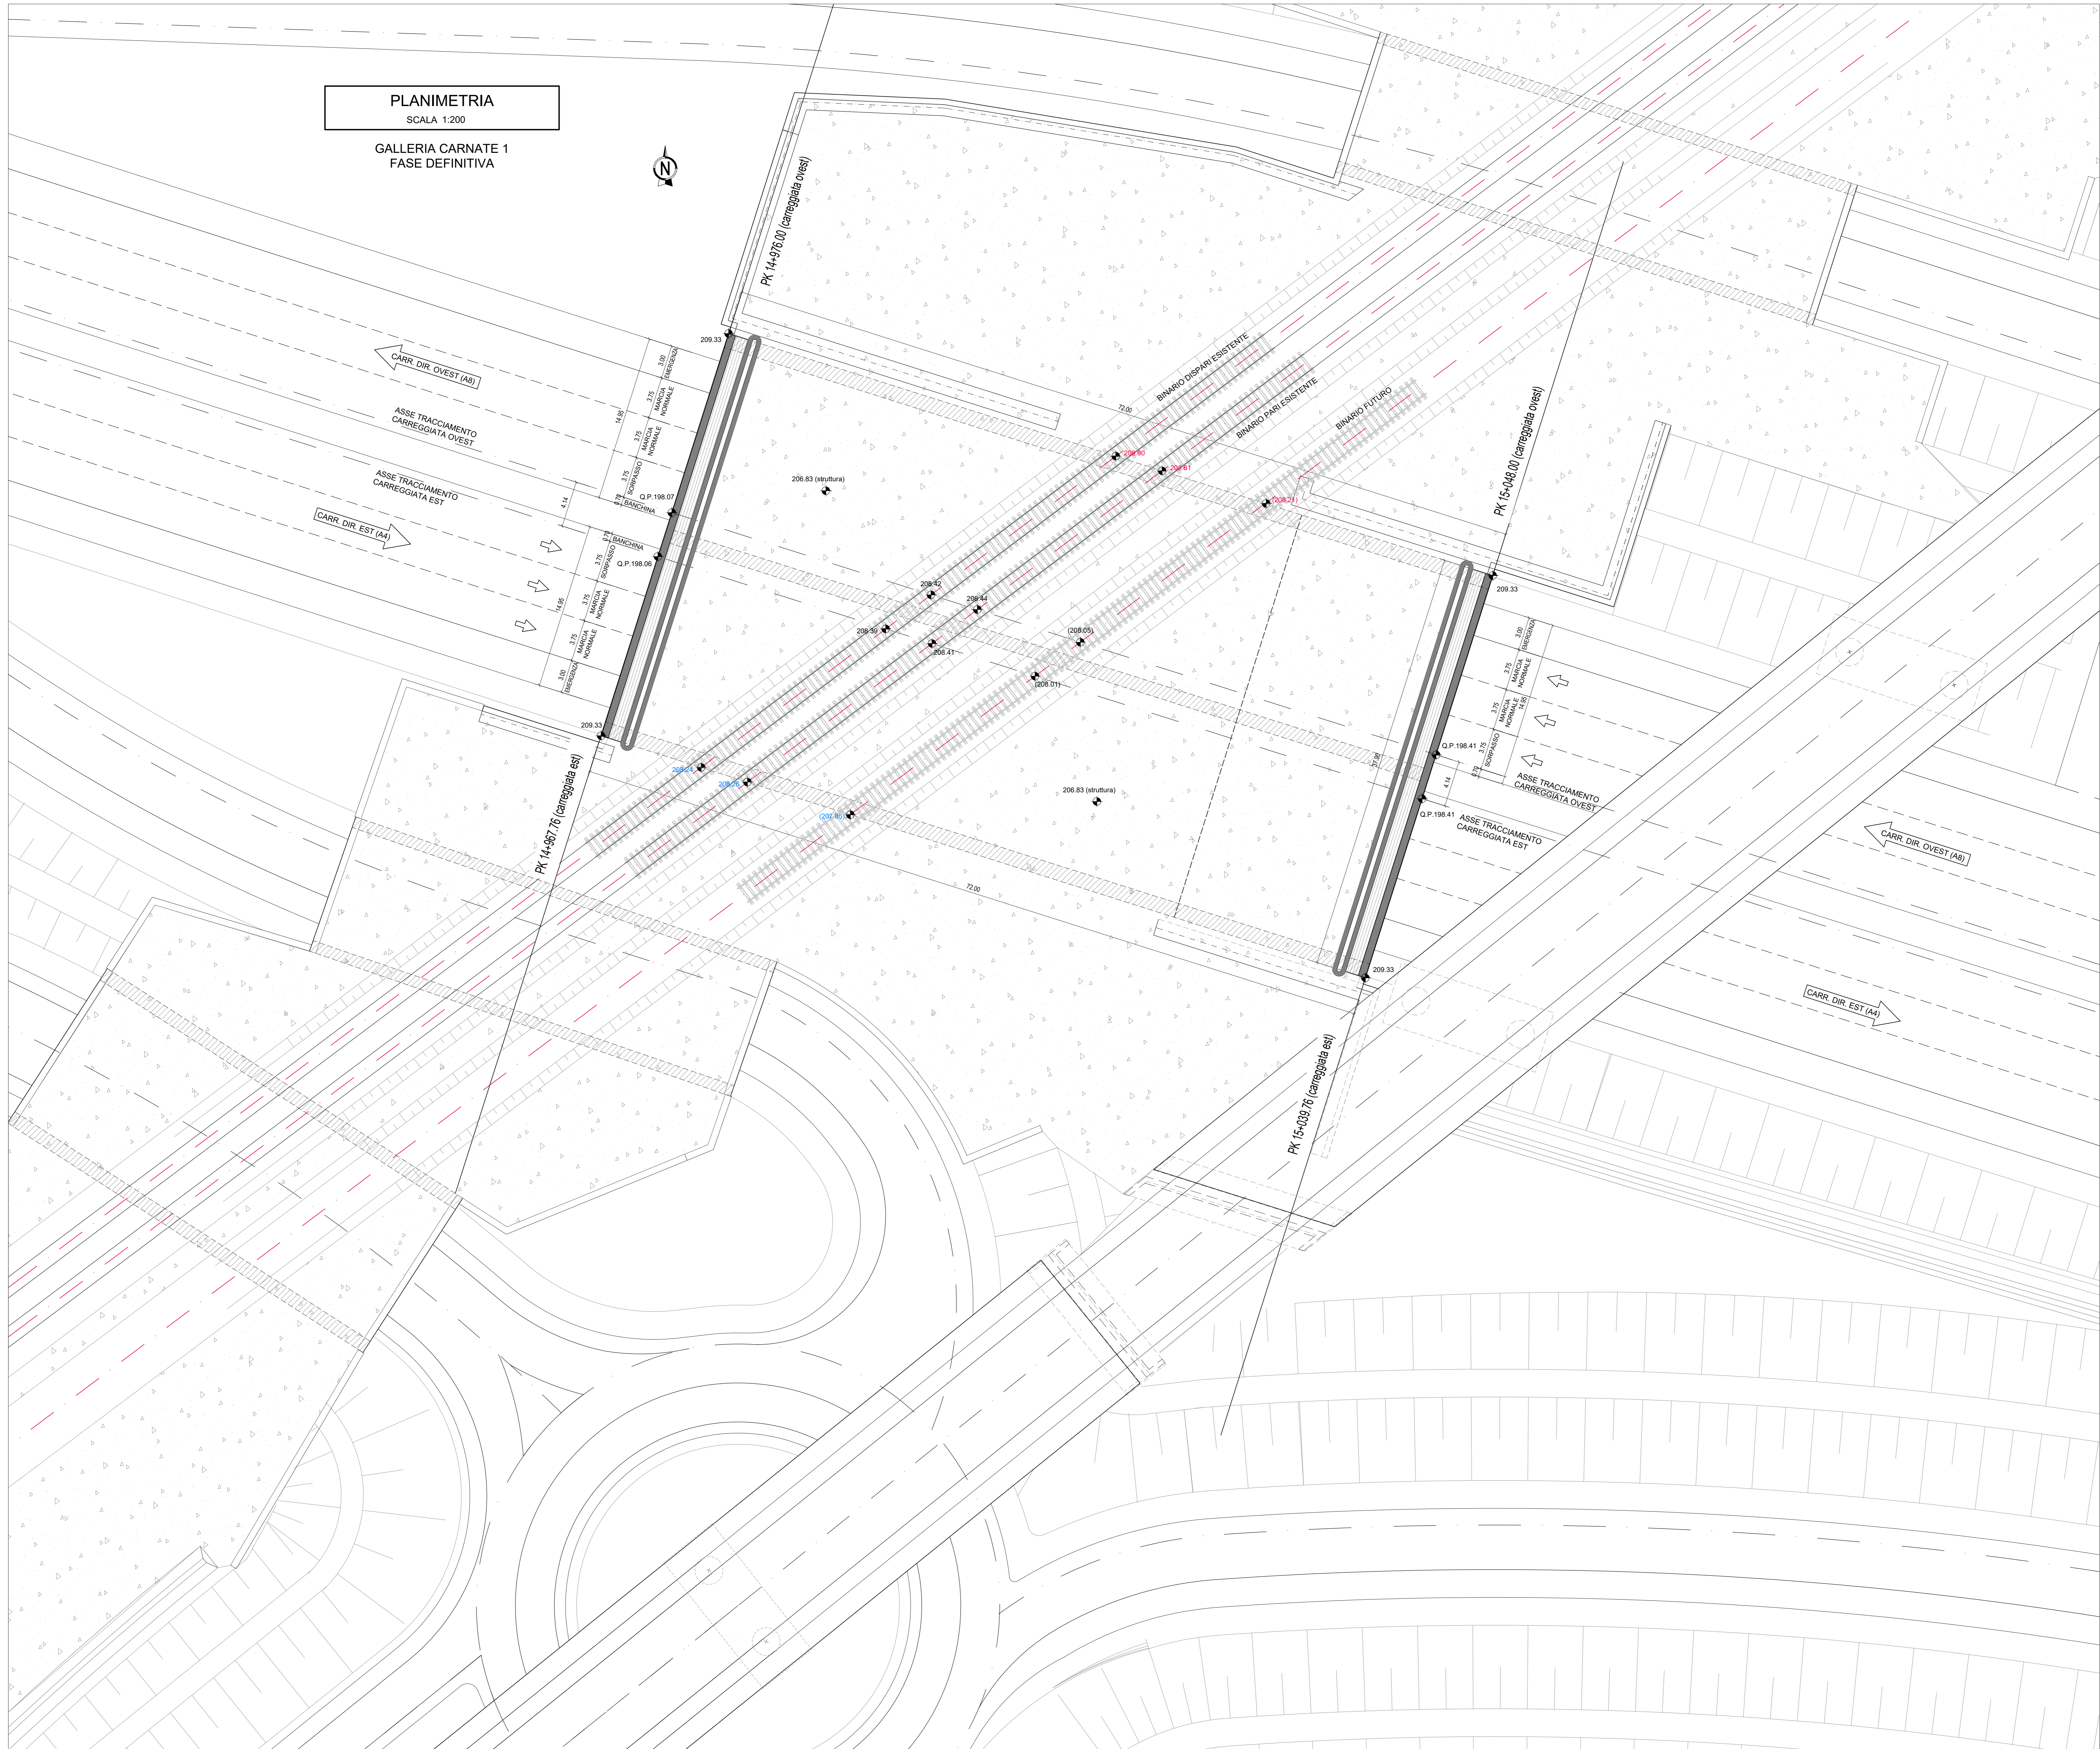

COLLEGAMENTO AUTOSTRADALE
DALMINE-COMO-VARESE-VALICO DEL GAGGIOLO E OPERE AD ESSO CONNESSE
PROGETTO ESECUTIVO
TRATTA C
OPERE D'ARTE MAGGIORI
GALLERIE ARTIFICIALI
GALLERIA ARTIFICIALE FS MILANO-CARNATE 1
FASE DEFINITIVA - PLANIMETRIA DEI RITOMBAMENTI E DELLA SISTEMAZIONE SUPERFICIALE

IDENTIFICAZIONE ELABORAZIONE		CONTRAENTE GENERALE	
FASE PROGETTUALE	TRATTA C	CONTRAENTE	PEDELOMBARDA NUOVA S.p.A.
AMBITO	CARNATE	DATA	15/08/2023
OPERA	OPERE D'ARTE MAGGIORI	REVISIONE	01
PROGETTISTA	PEDELOMBARDA NUOVA S.p.A.	ELABORAZIONE PROGETTUALE	PEDELOMBARDA NUOVA S.p.A.
PROGETTO	PROGETTO ESECUTIVO	RESPONSABILE	ING. CARLO LUCINI
PRODOTTORE	PEDELOMBARDA NUOVA S.p.A.	PROGETTO	PEDELOMBARDA NUOVA S.p.A.
CONCESSIONARIO	CONCESSIONARIO	PRODOTTORE	PEDELOMBARDA NUOVA S.p.A.

Il presente documento è di proprietà esclusiva di PEDELOMBARDA NUOVA S.p.A. e non può essere copiato, ristampato, distribuito o altrimenti pubblicato in forma o per via elettronica senza il permesso scritto di PEDELOMBARDA NUOVA S.p.A. Qualsiasi uso non autorizzato sarà perseguito a norma di legge. This document may not be copied, reproduced or published in any form or by any means without the written permission of Pedemobarda Nuova S.p.A. Unauthorized use will be prosecuted by law.