SEZIONE 1-1
SCALA 1:200

GALLERIA FS MONZA-MOLTENO
Progressiva: 9+912.34 (OVEST) 9+903.36 (EST)

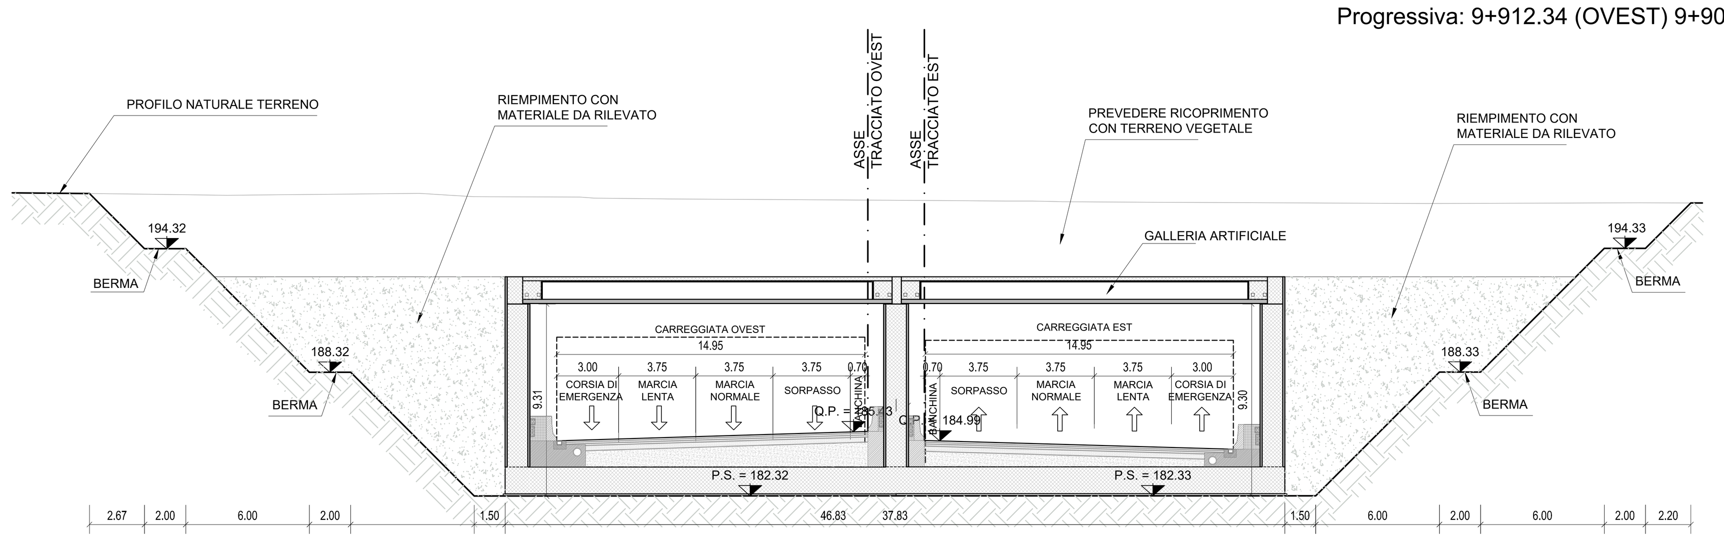

C-E-D
SEZIONE 2
Progr : 9+903.36
Scala 1:200
Q.Rif. : 180.00

PARZIALI TERRENO	QUOTE TERRENO
-45.00	197.02
-42.50	197.00
-40.00	196.98
-37.50	196.95
-35.00	196.92
-32.50	196.93
-30.00	196.95
-27.50	196.98
-25.00	196.99
-22.50	196.84
-20.00	196.83
-17.50	196.83
-15.00	196.75
-12.50	196.73
-10.00	196.72
-7.50	196.70
-5.00	196.68
-2.50	196.67
0.00	196.65
2.50	196.63
5.00	196.62
7.50	196.59
10.00	196.57
12.50	196.56
15.00	196.55
17.50	196.54
20.00	196.53
22.50	196.52
25.00	196.51
27.50	196.52
30.00	196.53
32.50	196.54
35.00	196.54
37.50	
40.00	
42.50	
45.00	

QUOTE PROGETTO														
196.99	194.32	194.32	188.32	188.32	182.32	182.32	182.33	182.33	182.33	188.33	188.33	194.33	194.33	196.53

PARZIALI PROGETTO													
2.67	2.00	6.00	2.00	6.00	1.50	18.97	18.86	1.50	6.00	2.00	6.00	2.00	2.20

SEZIONE 2-2
SCALA 1:200

GALLERIA FS MONZA-MOLTENO
Progressiva: 10+012.02 (OVEST) 10+003.11 (EST)

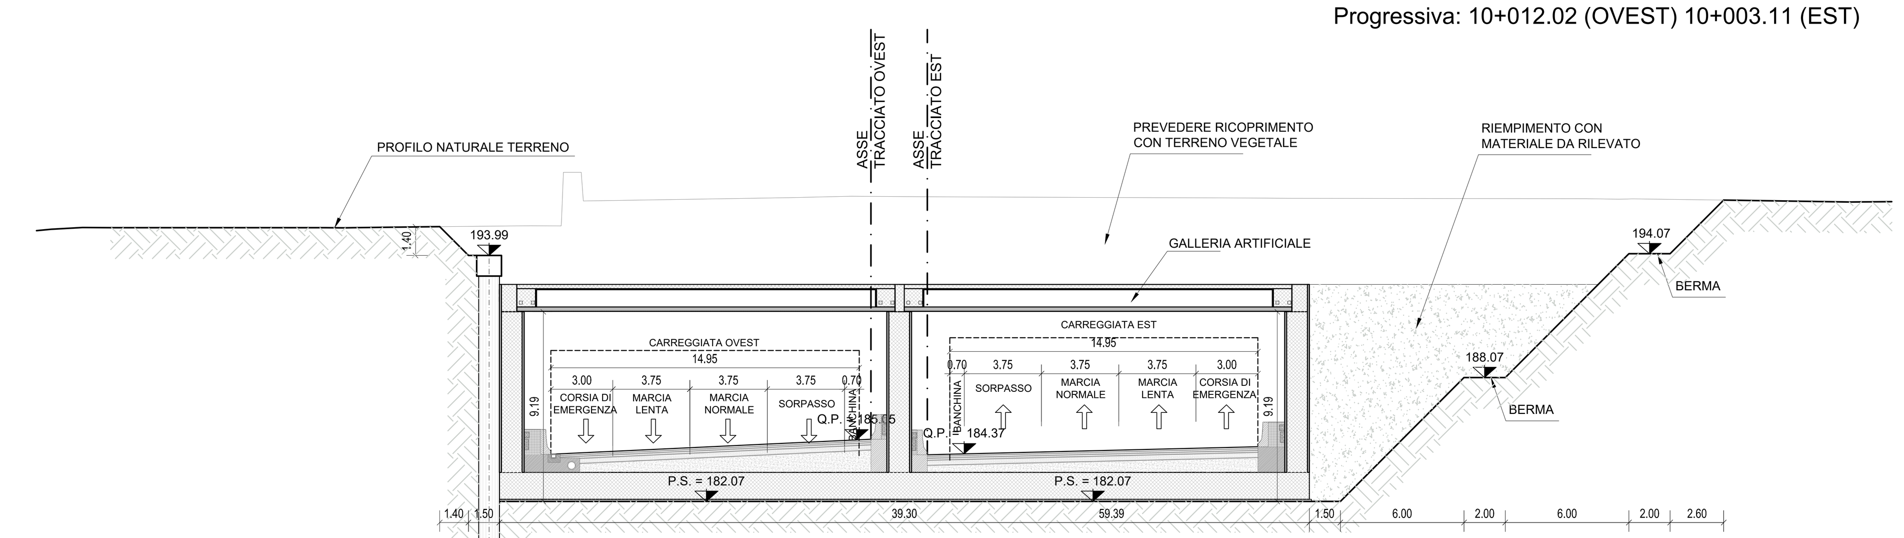

C-E-D
SEZIONE 6
Progr : 10+003.11
Scala 1:200
Q.Rif. : 180.00

PARZIALI TERRENO	QUOTE TERRENO
-45.00	195.19
-42.50	195.34
-40.00	195.34
-37.50	195.34
-35.00	195.34
-32.50	195.34
-30.00	195.33
-27.50	195.36
-25.00	195.39
-22.50	195.42
-20.00	195.43
-17.50	196.65
-15.00	196.69
-12.50	196.73
-10.00	196.77
-7.50	196.82
-5.00	196.86
-2.50	196.84
0.00	196.83
2.50	196.82
5.00	196.81
7.50	196.80
10.00	196.79
12.50	196.78
15.00	196.77
17.50	196.76
20.00	196.76
22.50	196.75
25.00	196.75
27.50	196.74
30.00	196.74
32.50	196.73
35.00	196.70
37.50	196.66
40.00	196.63
42.50	196.59
45.00	196.60

QUOTE PROGETTO														
195.34	193.99	193.99	188.00	188.01	182.06	182.07	182.07	182.07	182.07	188.07	188.07	194.07	194.07	196.67

PARZIALI PROGETTO															
1.35	2.00	5.26	0.74	2.00	6.00	1.50	0.33	19.07	19.90	1.50	6.00	2.00	6.00	2.00	2.60

SEZIONE 3-3
SCALA 1:200

GALLERIA FS MONZA-MOLTENO
Progressiva: 10+061.45 (OVEST) 10+052.68 (EST)

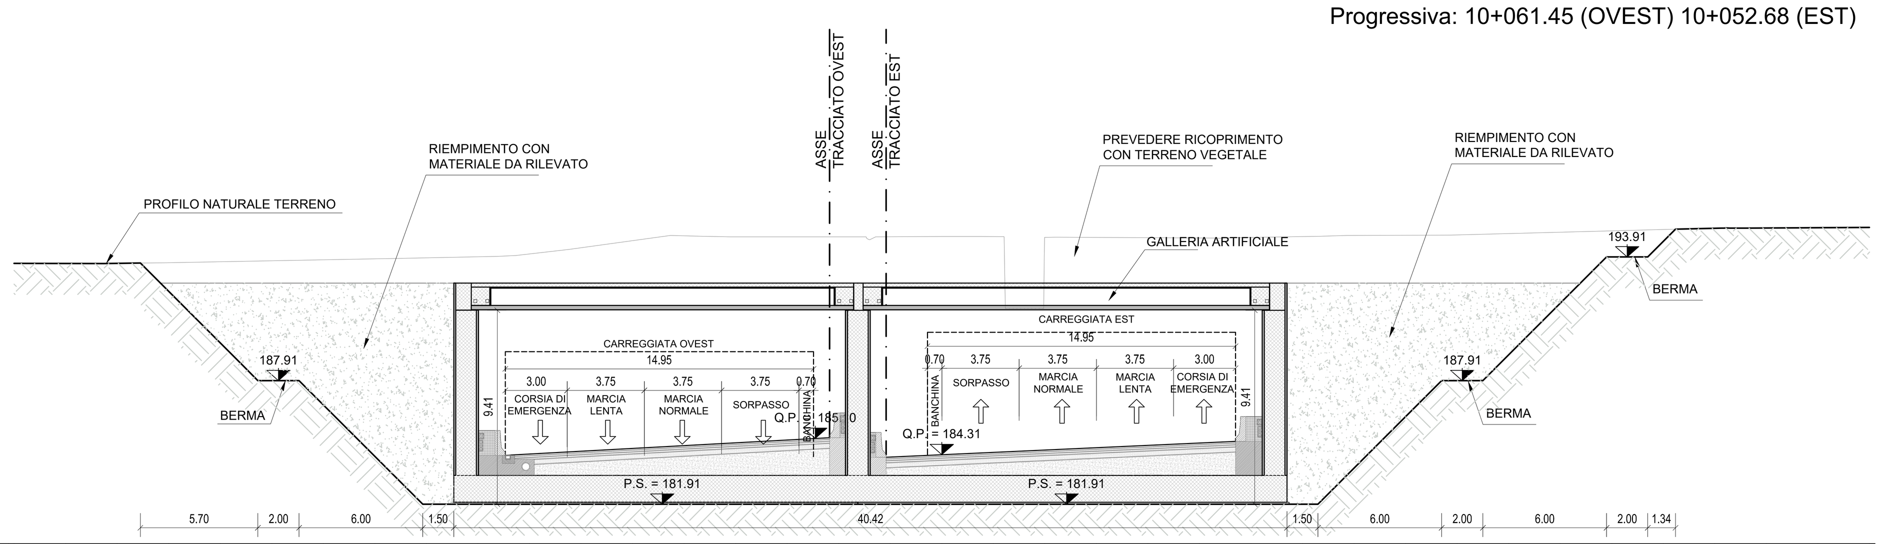

C-E-D
SEZIONE 8
Progr : 10+052.68
Scala 1:200
Q.Rif. : 180.00

PARZIALI TERRENO	QUOTE TERRENO
-45.00	193.59
-42.50	193.59
-40.00	193.60
-37.50	193.63
-35.00	193.68
-32.50	193.72
-30.00	193.77
-27.50	193.82
-25.00	193.87
-22.50	193.92
-20.00	194.05
-17.50	194.35
-15.00	194.70
-12.50	194.93
-10.00	194.89
-7.50	194.89
-5.00	194.89
-2.50	194.89
0.00	194.90
2.50	194.90
5.00	194.86
7.50	194.86
10.00	194.84
12.50	194.83
15.00	194.85
17.50	194.89
20.00	194.95
22.50	194.96
25.00	194.98
27.50	195.04
30.00	195.11
32.50	195.17
35.00	195.24
37.50	195.30
40.00	195.32
42.50	195.33
45.00	195.34

QUOTE PROGETTO												
193.61	187.91	187.91	181.91	181.91	181.91	181.91	181.91	187.91	187.91	193.91	193.91	195.25

PARZIALI PROGETTO												
5.01	0.69	2.00	6.00	1.50	19.60	20.82	1.50	6.00	2.00	6.00	2.00	1.34

SEZIONE 4-4
SCALA 1:200

GALLERIA FS MONZA-MOLTENO
Progressiva: 10+135.08 (OVEST) 10+126.72 (EST)

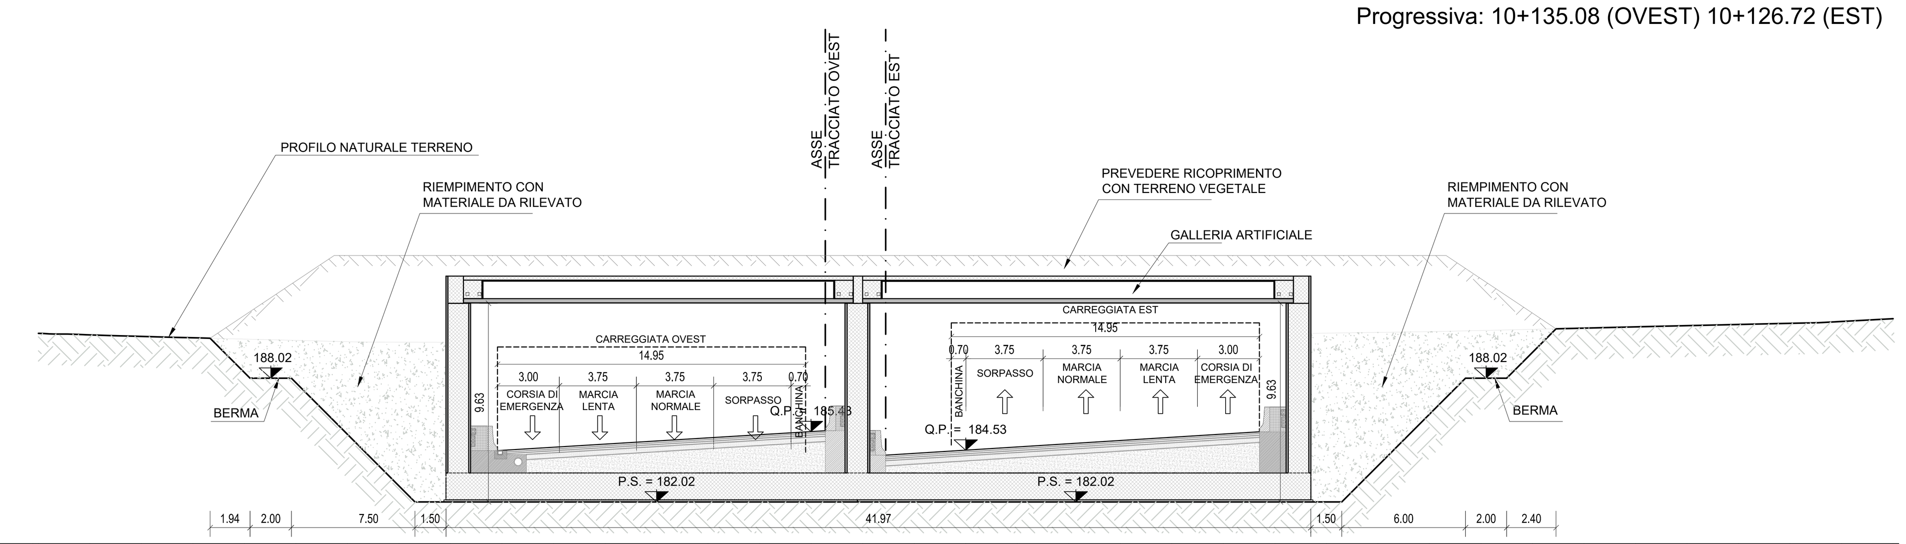

C-E-D
SEZIONE 11
Progr : 10+126.72
Scala 1:200
Q.Rif. : 180.00

PARZIALI TERRENO	QUOTE TERRENO
-45.00	190.20
-42.50	190.13
-40.00	190.05
-37.50	189.99
-35.00	189.93
-32.50	189.86
-30.00	189.80
-27.50	189.78
-25.00	189.77
-22.50	189.77
-20.00	189.77
-17.50	189.76
-15.00	189.77
-12.50	189.79
-10.00	189.81
-7.50	189.83
-5.00	189.85
-2.50	189.89
0.00	189.92
2.50	189.96
5.00	190.00
7.50	190.04
10.00	190.08
12.50	190.13
15.00	190.18
17.50	190.21
20.00	190.25
22.50	190.28
25.00	190.34
27.50	190.40
30.00	190.46
32.50	190.52
35.00	190.58
37.50	190.64
40.00	190.69
42.50	190.78
45.00	190.91

QUOTE PROGETTO										
189.97	188.03	188.03	182.03	182.03	182.03	182.03	182.03	188.03	188.03	190.43

PARZIALI PROGETTO											
1.94	2.00	1.15	4.85	1.50	19.12	0.85	22.00	1.50	6.00	2.00	2.40

SEZIONE 5-5
SCALA 1:200

GALLERIA FS MONZA-MOLTENO
Progressiva: 10+208.53 (OVEST) 10+200.69 (EST)

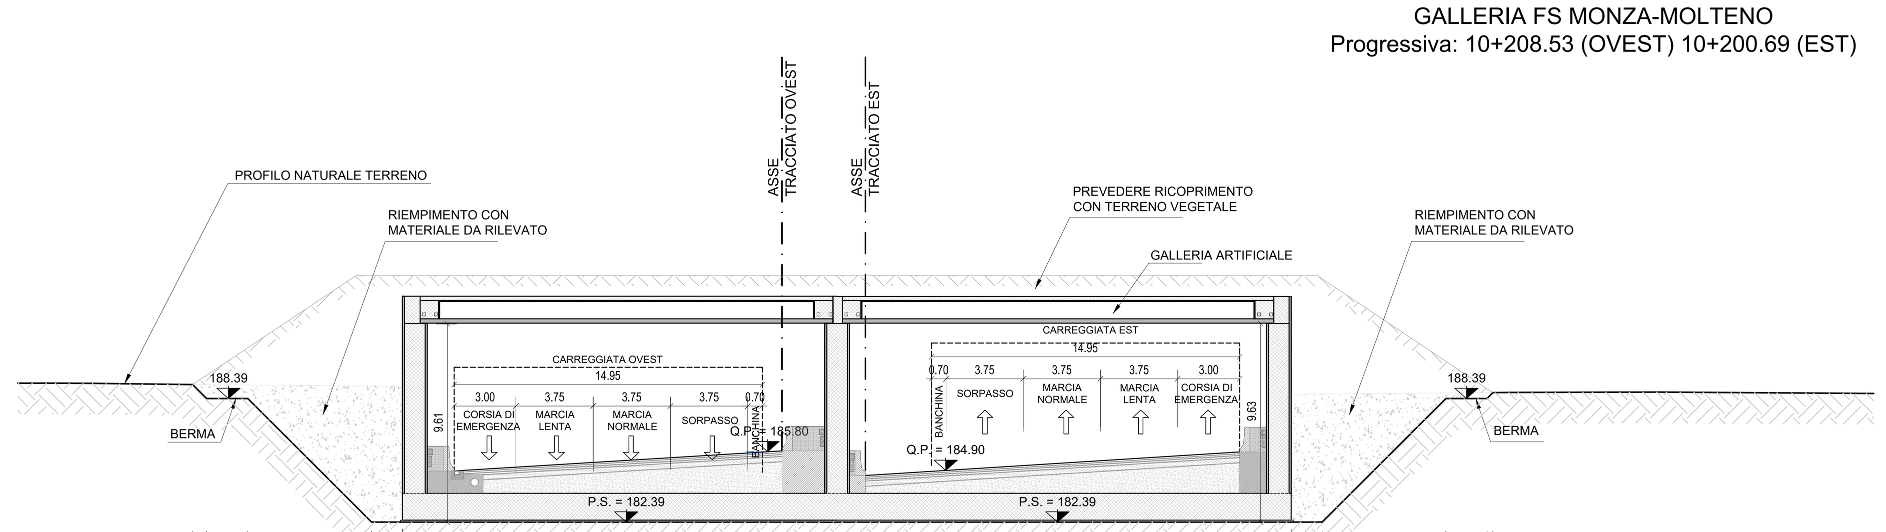

C-E-D
SEZIONE 14
Progr : 10+200.69
Scala 1:200
Q.Rif. : 180.00

PARZIALI TERRENO	QUOTE TERRENO
-45.00	189.14
-42.50	189.13
-40.00	189.11
-37.50	189.08
-35.00	189.06
-32.50	189.04
-30.00	189.02
-27.50	189.00
-25.00	188.97
-22.50	188.94
-20.00	188.87
-17.50	188.81
-15.00	189.04
-12.50	189.32
-10.00	189.48
-7.50	189.54
-5.00	189.70
-2.50	189.81
0.00	189.90
2.50	189.74
5.00	189.33
7.50	188.92
10.00	188.56
12.50	188.57
15.00	188.59
17.50	188.61
20.00	188.63
22.50	188.65
25.00	188.67
27.50	188.68
30.00	188.69
32.50	188.70
35.00	188.70
37.50	188.69
40.00	188.67
42.50	188.65
45.00	188.64

QUOTE PROGETTO										
189.07	188.40	188.40	182.40	182.40	182.39	182.40	182.40	188.40	188.40	188.68

PARZIALI PROGETTO										
0.68	2.00	6.00	1.50	19.98	1.10	22.02	1.50	6.00	2.00	0.28

SEZIONE 5-5
SCALA 1:200

GALLERIA FS MONZA-MOLTENO
Progressiva: 10+257.46 (OVEST) 10+250.00 (EST)

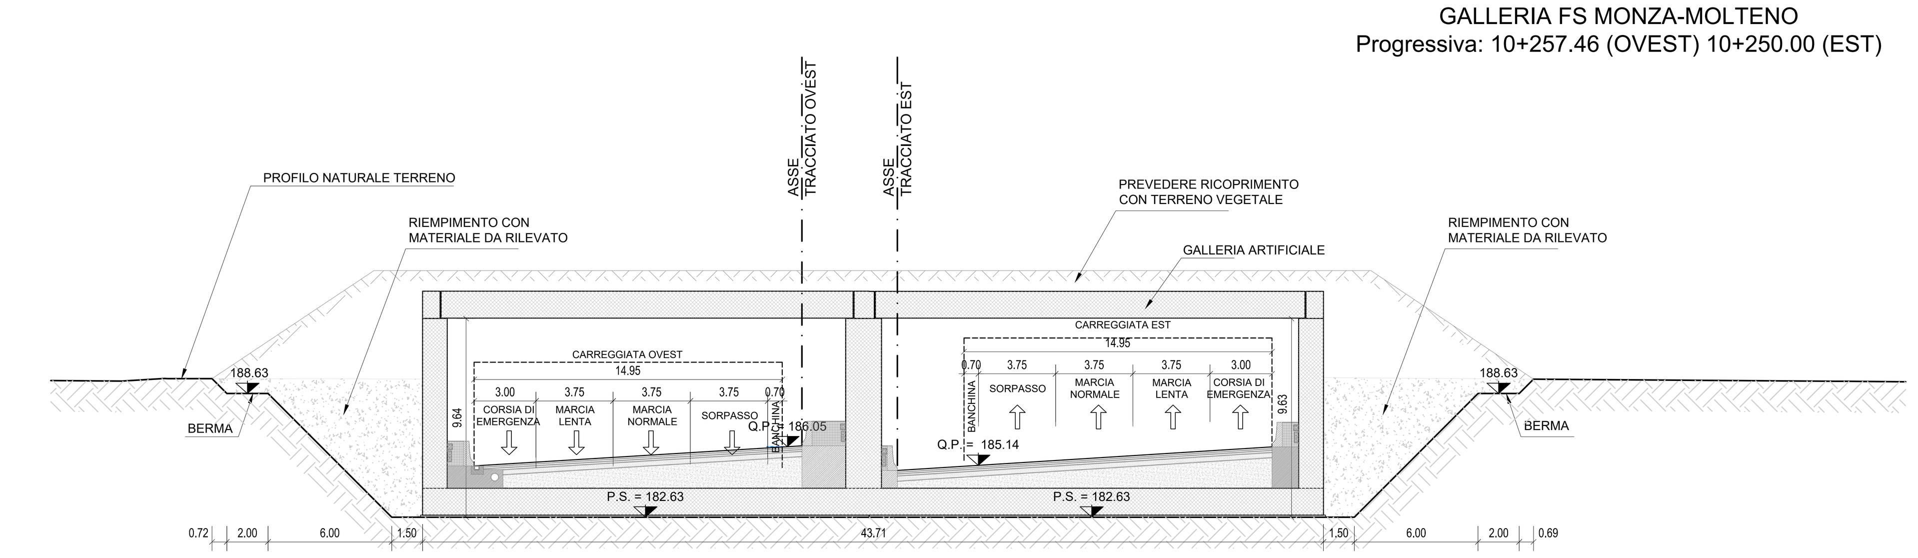

C-E-D
SEZIONE 16
Progr : 10+250.00
Scala 1:200
Q.Rif. : 180.00

PARZIALI TERRENO	QUOTE TERRENO
-45.00	189.26
-42.50	189.25
-40.00	189.33
-37.50	189.36
-35.00	189.35
-32.50	189.35
-30.00	189.34
-27.50	189.34
-25.00	189.33
-22.50	189.32
-20.00	189.29
-17.50	189.26
-15.00	189.23
-12.50	189.21
-10.00	189.34
-7.50	189.33
-5.00	189.28
-2.50	189.22
0.00	189.38
2.50	189.43
5.00	189.39
7.50	189.33
10.00	189.32
12.50	189.36
15.00	189.40
17.50	189.40
20.00	189.38
22.50	189.36
25.00	189.35
27.50	189.33
30.00	189.31
32.50	189.29
35.00	189.27
37.50	189.26
40.00	189.24
42.50	189.22
45.00	189.21

QUOTE PROGETTO										
189.35	188.64	188.64	182.64	182.64	182.64	182.64	182.64	188.64	188.64	189.33

PARZIALI PROGETTO									
0.71	2.00	6.00	1.50	21.67	22.04	1.50	6.00	2.00	0.69

QUADRO DI UNIONE TRATTA C

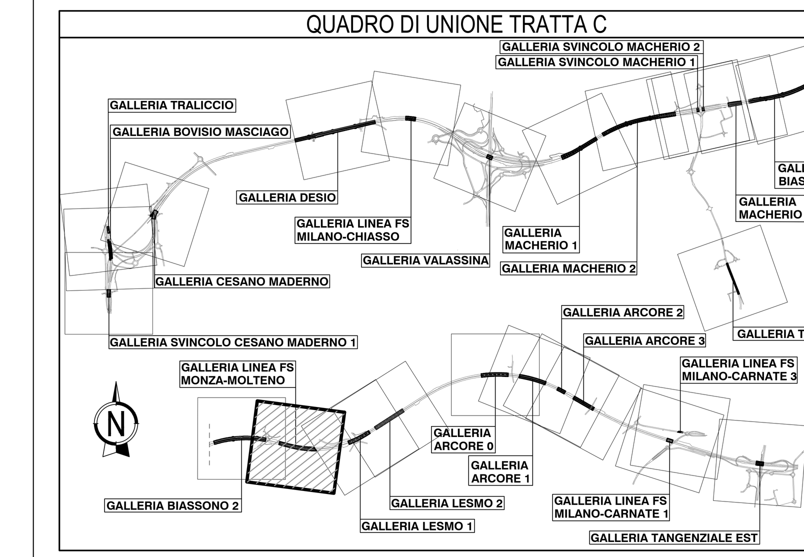

QUADRO DI UNIONE GENERALE

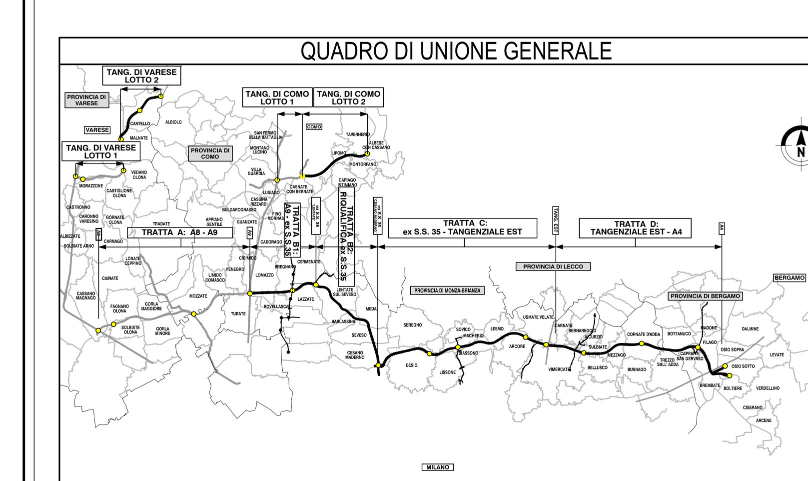

CONCESSIONI AUTOSTRADALI LOMBARDE
Autostrada Pedemontana Lombarda

COLLEGAMENTO AUTOSTRADALE
DALMINE-COMO-VARESE-VALICO DEL GAGGIOLO E OPERE AD ESSO CONNESSE
CODICE C.U.P. F11B06000270007

PROGETTO ESECUTIVO
TRATTA C

OPERE D'ARTE MAGGIORI
GALLERIE ARTIFICIALI
GALLERIA FS MONZA - MOLTENO
FASE DEFINITIVA - SEZIONI TRASVERSALI

IDENTIFICAZIONE ELABORATO

FASE PROGETTUALE	AMBITO	TRATTA	CATEGORIA	OPERA	PARTE DI OPERA	TIPO ELABORATO	PROGRESSIVA	REVISIONE ESTERNA
E	SR	CC	A03	GA10	060	SZ	001	A

WBS

DATA Luglio 2023
SCALA 1:200

CONTRAENTE GENERALE
PEDELOMBARDA NUOVA S.c.p.A.

DATA	REVISIONE	
07/07/2023	Emissione	A01

ELABORAZIONE PROGETTUALE
PROGETTISTI: Rocksoil S.p.A.
RESPONSABILE INTEGRAZIONE PRESTAZIONI SPECIALISTICHE: Ing. Carlo Listorti
Redatto: M. Auguanno
Visto: V. Torricelli
Approvato: M. Gatti

CONCEDENTE: CONCESSIONI AUTOSTRADALI LOMBARDE
CONCESSIONARIO: Autostrada Pedemontana Lombarda
PROGETTISTA: PROGER, ROCKSOIL

Il presente documento non potrà essere copiato, riprodotto o altrimenti pubblicato in tutto o in parte senza il consenso scritto di Autostrada Pedemontana Lombarda S. p. A. Ogni utilizzo non autorizzato sarà perseguito a norma di legge.
This document may not be copied, reproduced or published either in part or entirely without the written permisson of Autostrada Pedemontana Lombarda S. p. A. Unauthorized use will be persecuted by law.